## ՏԱՆԻՔԻ ՀԱՏԱԿԱԳԻԾ Մ 1:150

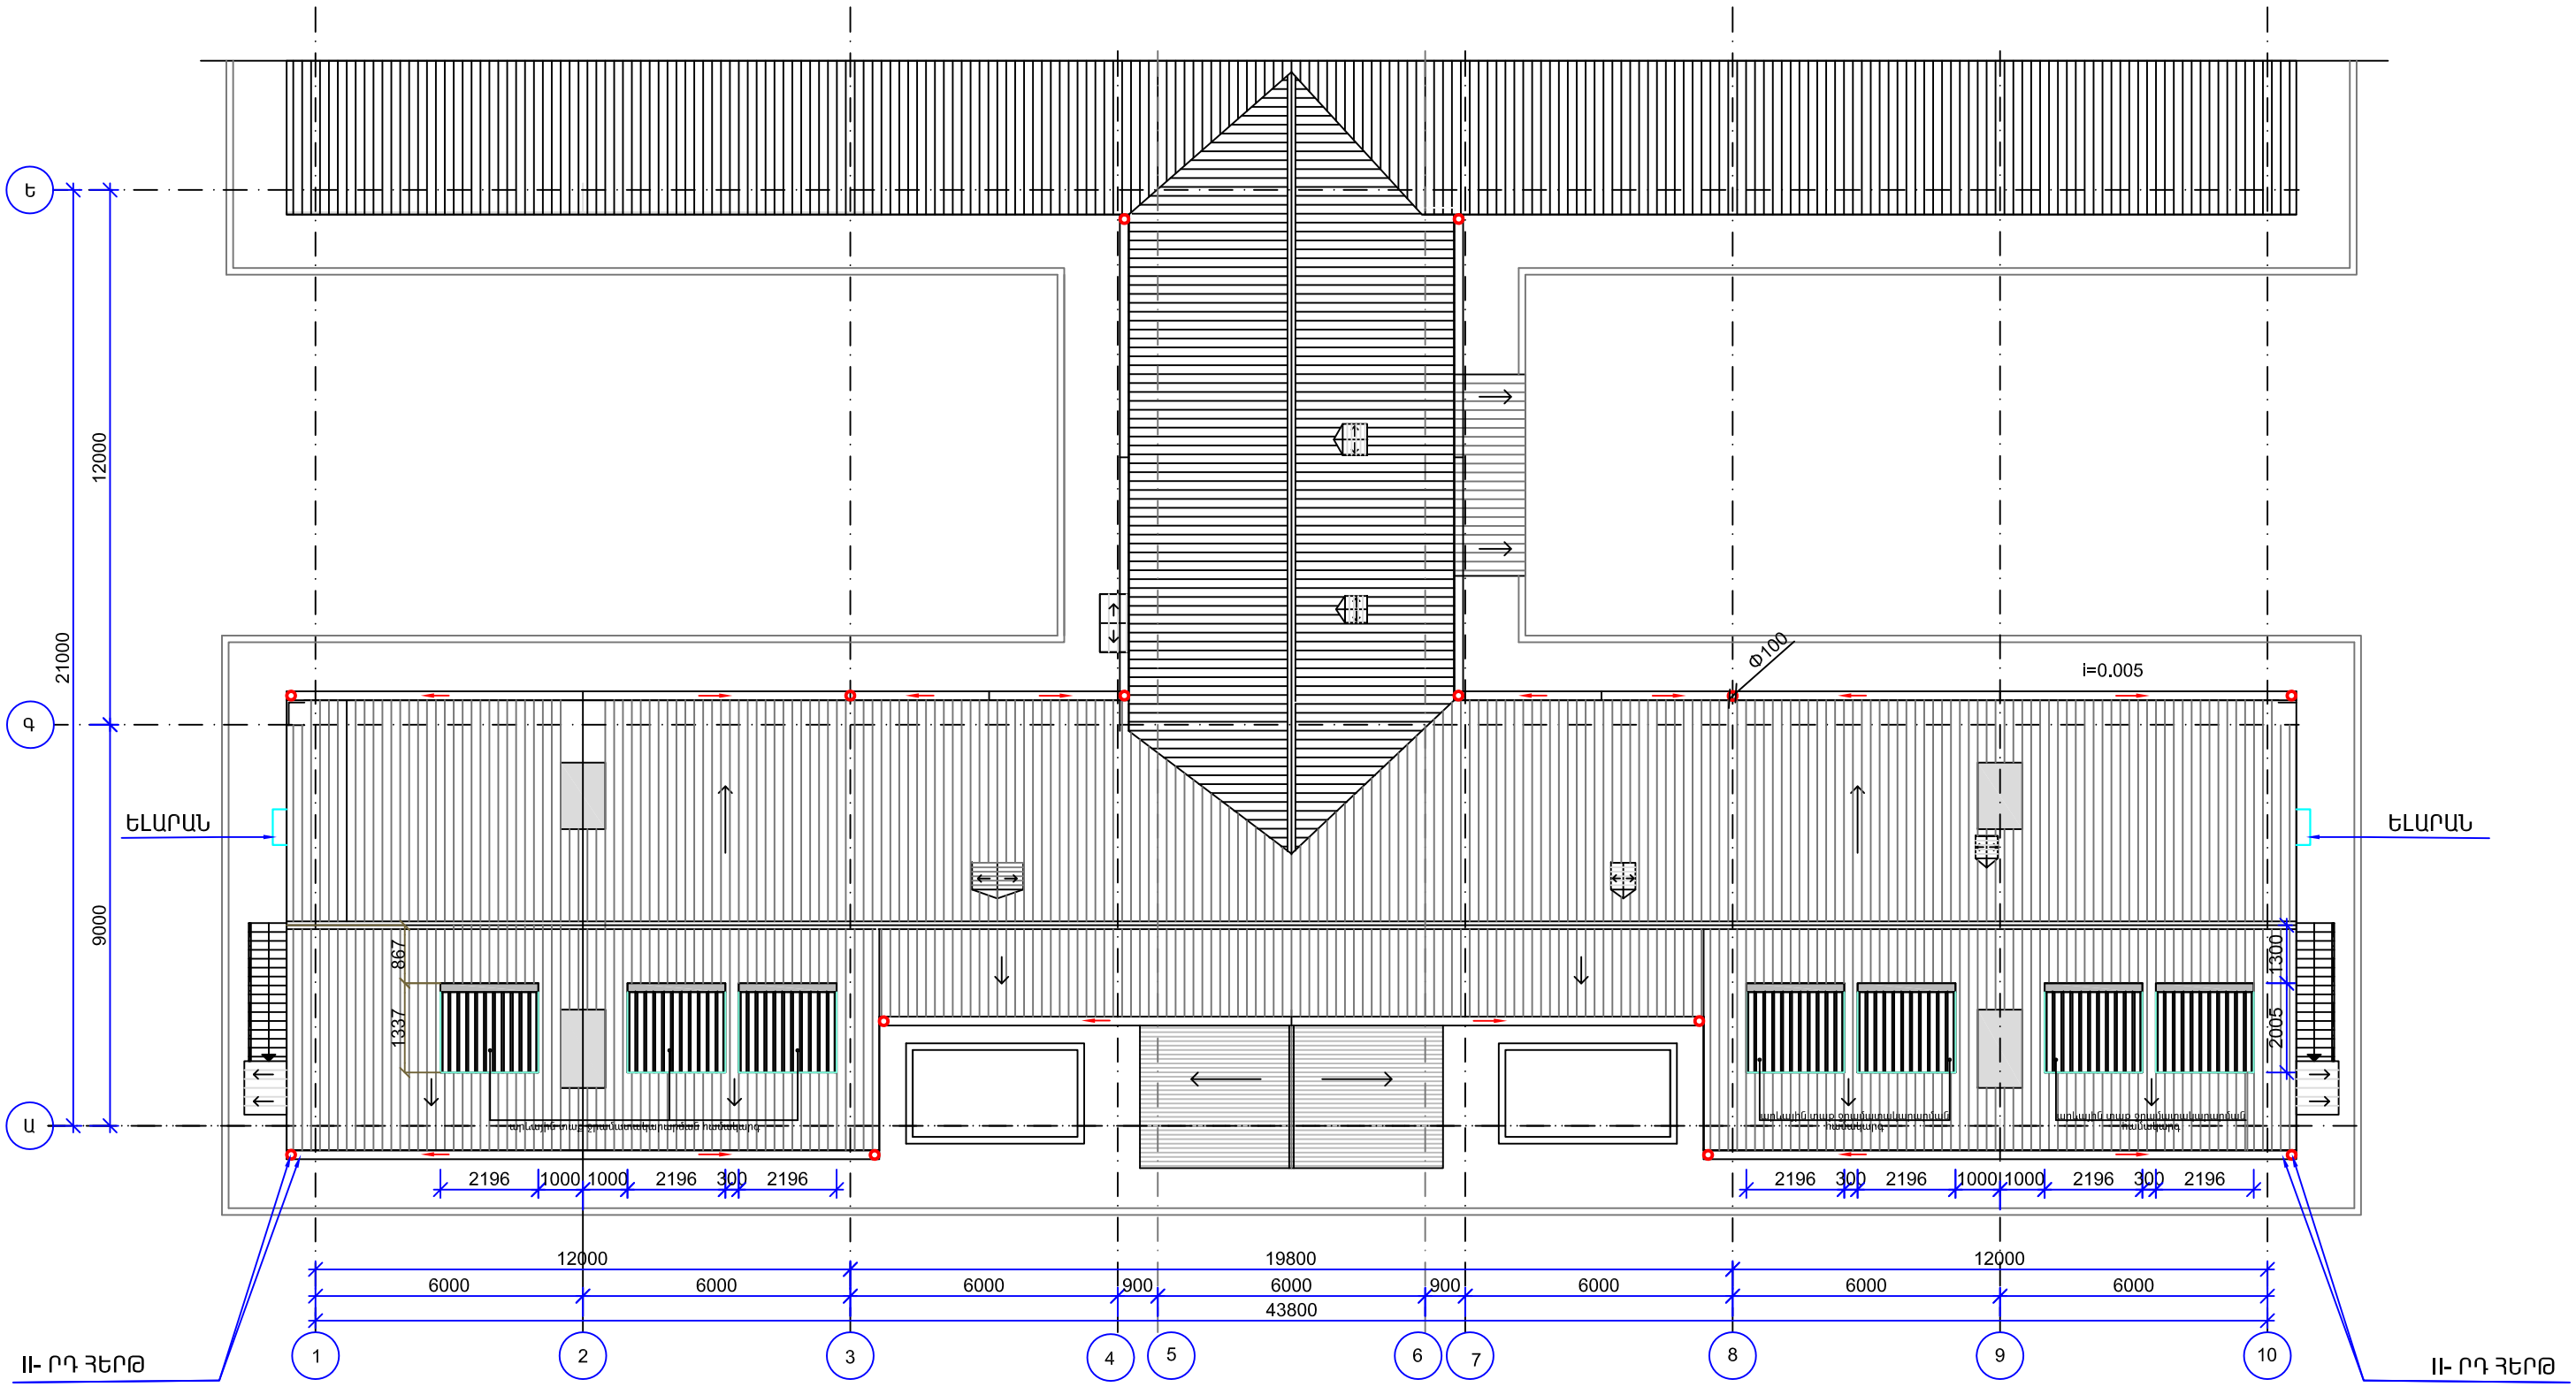


1.ճՈՌ ՑԻՆԿԱՊԱՏ ԹԻԹԵՂԻՑ δ=0.5մմ - 105.0գ.մ (II-րդ հերթ)
2.ճՈՌԻ ԹԵՔՈՒԹՅՈՒՆԸ ԸՆԴՈՒՆԵԼ 1: 200 :
3.ՋՐԱՀԵՌԱՑՄԱՆ ԽՈՂՈՎԱԿ Φ100ՄՄ ՑԻՆԿԱՊԱՏ ԹԻԹԵՂԻՑ δ=0.5մմ - 92.0գ.մ.
4.ՁԱԳԱՐ ՑԻՆԿԱՊԱՏ ԹԻԹԵՂԻՑ - 14ՀԱՏ
5.ՓԱՅՏԵ ԽՑԱՆ - 0.2Մ$^3$
6.ԱՆՑՔԵՐԻ ՇԱՂԱՓՈՒՄ ՊԱՏԷՐԻ ՄԵՋ Φ9, L=100ՄՄ-60ՀԱՏ:
7.ՈԼՈՐՔ Φ4ԲI - 20ԿԳ:

| | | | | | | |
|---|---|---|---|---|---|---|
| ՍՊԸ տնօրեն | Մ. Միսակյան | | ТАТ-06 Արարատի մարզի Արարատ գյուղի մանկապարտեզի 3-րդ մասնաշենքի վերակառուցում | | | |
| ՆԳՆ | Ա. Ջանունց | | | | | |
| Նախագծեց | Ն. Ավագյան | | Կոնստրուկտորական մաս | Փուլ | Թերթ | Թերթեր |
| | | | | Ա.Ն. | ԵԿ-36 | 41 |
| | | | Տանիքի հատակագիծ | «ԱՄԱԳ» ՍՊԸ | | |