
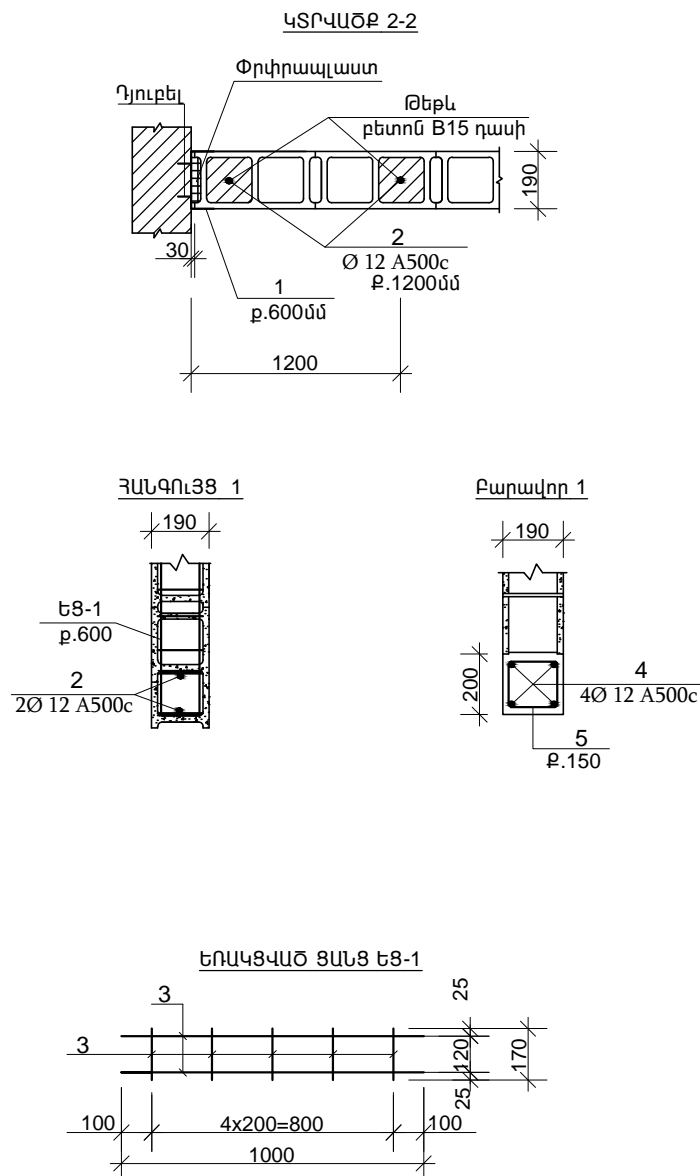
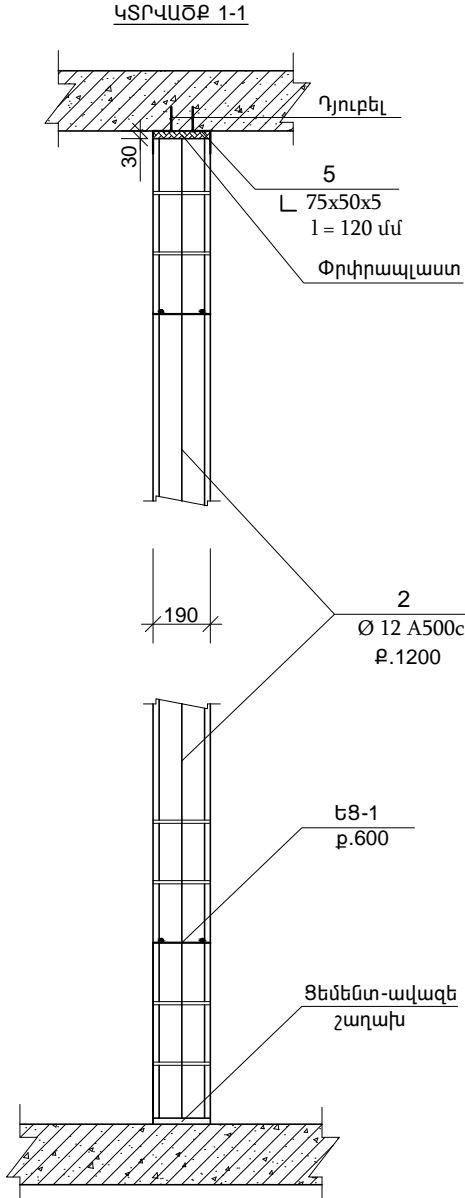



190 ՄՄ ՀԱՍՏ. ՄԻՋՆՈՐՄՆԵՐԻ ԱՄՐԱՆԱԿՈՐՄԱՆ ԵՎ ԱՄՐԱՑՄԱՆ ԴՐՎԱԳ

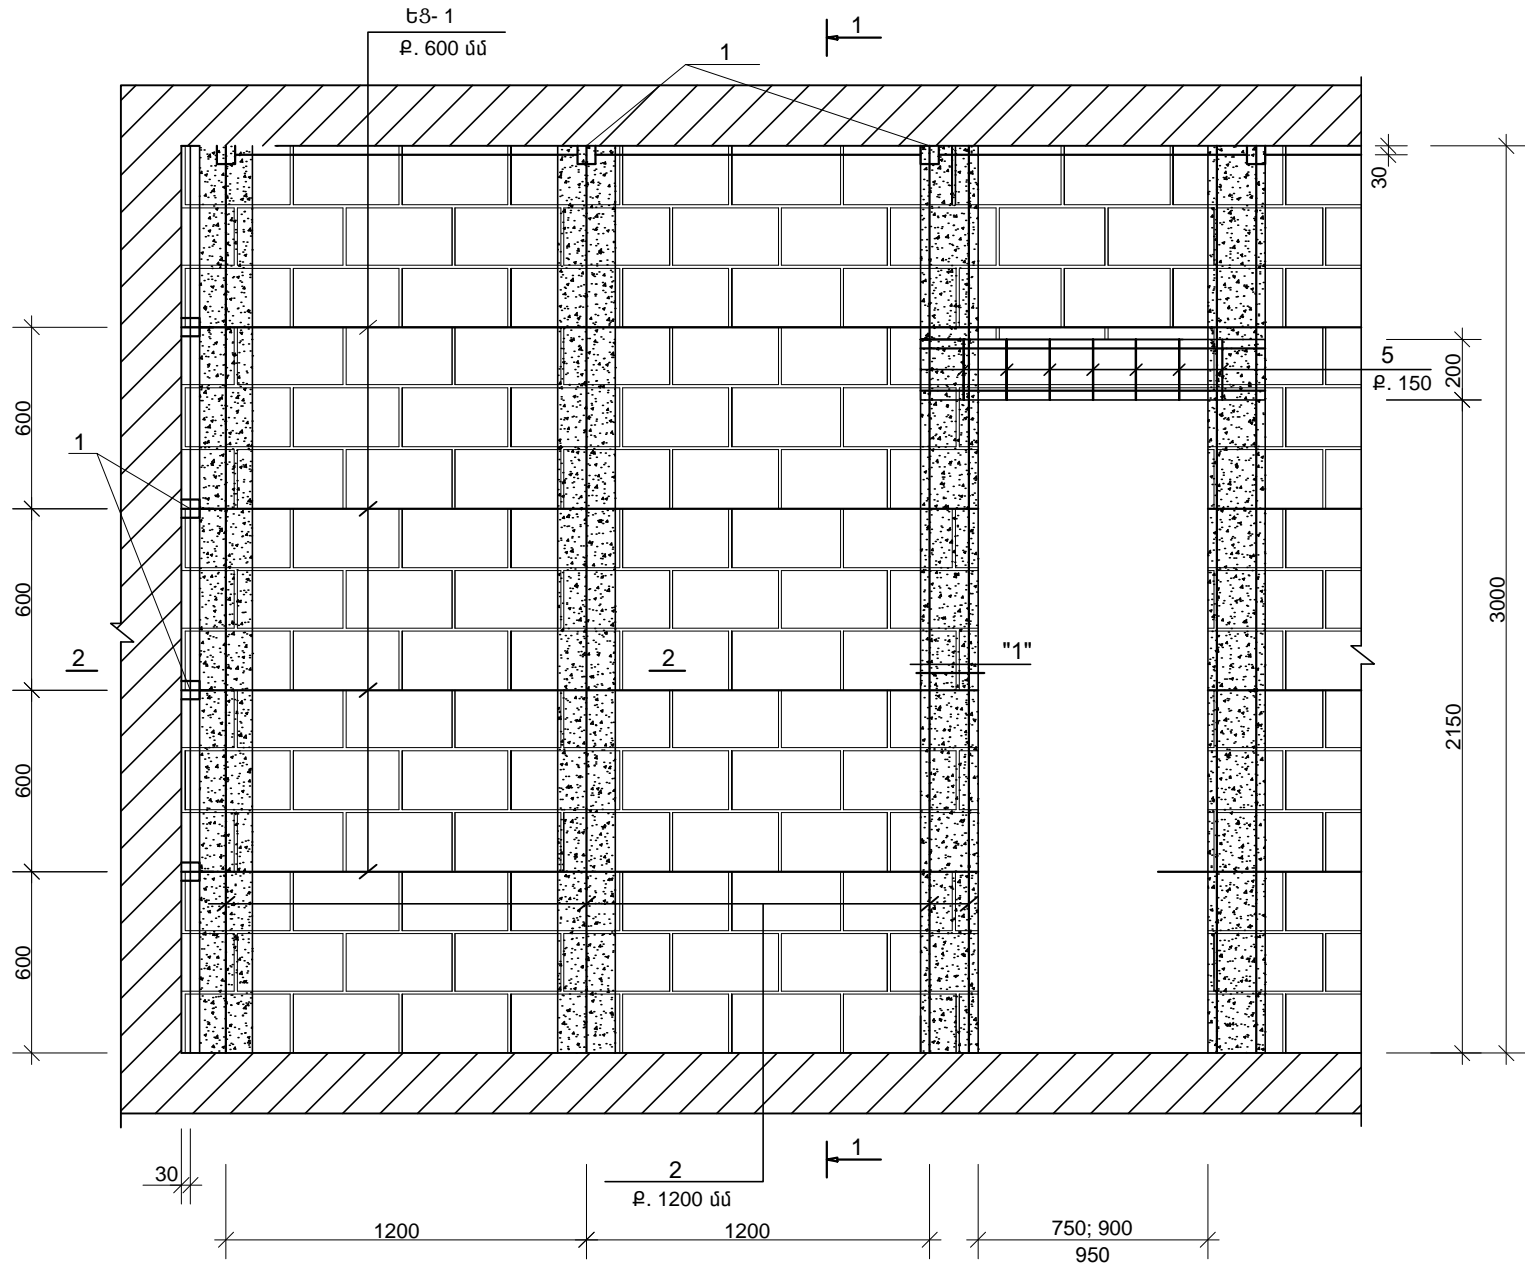

ՆՅՈՒԹԵՐԻ ԾԱԽՄԻ ՄԱՍՆԱԳԻՐ

ԴՐՐԲ	ՆՇԱՆԱԿՈՒՄ	ԱՆՎԱՆՈՒՄ	ՔԱՆԱԿ	ԷԼԵՄԵՆՏԻ ՔԱՇԸ	ԷԼԵՄԵՆՏԻ ՔԱՇԸ ԿԳ.
		ՄԻՋՆՈՐՄՆԵՐ		13.6 մ³	
1		L 80x50x5 Σ L=120	88	0.6	52.8
2		Ø 12 A500c Σ L=101,0 գ.մ.	—	—	96.0
3	ԵՑ - 1 (98.0 գ.մ.)	Ø 5 Bp-I Σ L=2.85 գ.մ.	—	0.5	49.0
4		Ø 12 A500c l=1600 մմ	4	1.4	5.6
5		Ø 6 AI l=750 մմ	11	0.2	2.2
		ՄԻՋՆՈՐՄՆԵՐԻ ԲԵՏՈՆ B15 ՊԱՄԻ		V=1.5մ³	
		ԲԱՐԱԿՈՐ ԲԵՏՈՆ B15 ՊԱՄԻ		V=0.07մ³	
		ՄԻԱԶՈՒՅԼ ՀԻՍԲԸ			
		ԱՄՐԱՆ Ø 5 Bp-I Σ L=120.0 գ.մ.	—	—	20.0
		ԲԵՏՈՆ B15 ՊԱՄԻ V=1.6մ³			

ՀԻՍԲԸ ՀԱՆԳՈՒՅՑ

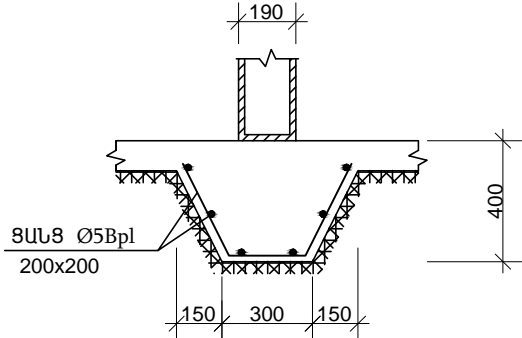

ԾԱՆՈԹՈՒԹՅՈՒՆ

- ՀԵՐՄԵՏԻԿ ԱՍՈՐՏԻՋԱՑՆՈՋ ՄԻՋԱԴԻՐՆԵՐԸ ՀԱՎԱՍԵՅՄԱՄԻԿ ԿԱՐԵՐԻ ԱՄԲՈՂՋ ԵՐԿԱՐՈՒԹՅԱՄԲ ԵՎ ԲԱՐՁՐՈՒԹՅԱՄԲ ԻՐԱԿԱՆԱՑՆԵԼ ՓՐՓՐԱՊԼԱՍՏՈՎ, d=30ՄՄ- 8,0 Մ²
- ՄԻՋՆՈՐՄՆԵՐԻ ԱՄՐԱՆԱԿՈՐՄԱՆ ԺԱՄԱՆԱԿ ԱՊԱՅՈՎԵԼ ՀՈՐԻՋՈՆԱԿԱՆ ԵՎ ՈՂՂԱՀԱՅԱՑ ԱՄՐԱՆՆԵՐԻ ԱՆԸՆԴՀԱՏՈՒԹՅՈՒՆԸ
- ՆԵՐԻՋՆԵՐԸ ՄԻՆՉԵՎ ՍԱՊԴԵԼԸ ՆԵՐԿԵԼ ՅՈՂԱՆԵՐԿՈՎ 2 ԱՆԳԱՄ:

ՄՊԸ տնօրեն	Մ. Միսակյան		TAT-06 Արարատի մարզի Արարատ գյուղի մանկապարտեզի 3-րդ մասնաշենքի վերակառուցում	Փուլ	Թերթ	Թերթեր
ՆԳՃ	Ա. Ջանունց			Ա.Ն.	ԵԿ-38	41
Նախագծեց	Ն. Ավագյան		Կոնստրուկտորական մաս			
			190մմ հաստությ. միջնորմների ամրանավորման և ամրացման դրվագ			