



Ժ-Պ ՏՊԼԻԿՈՑ

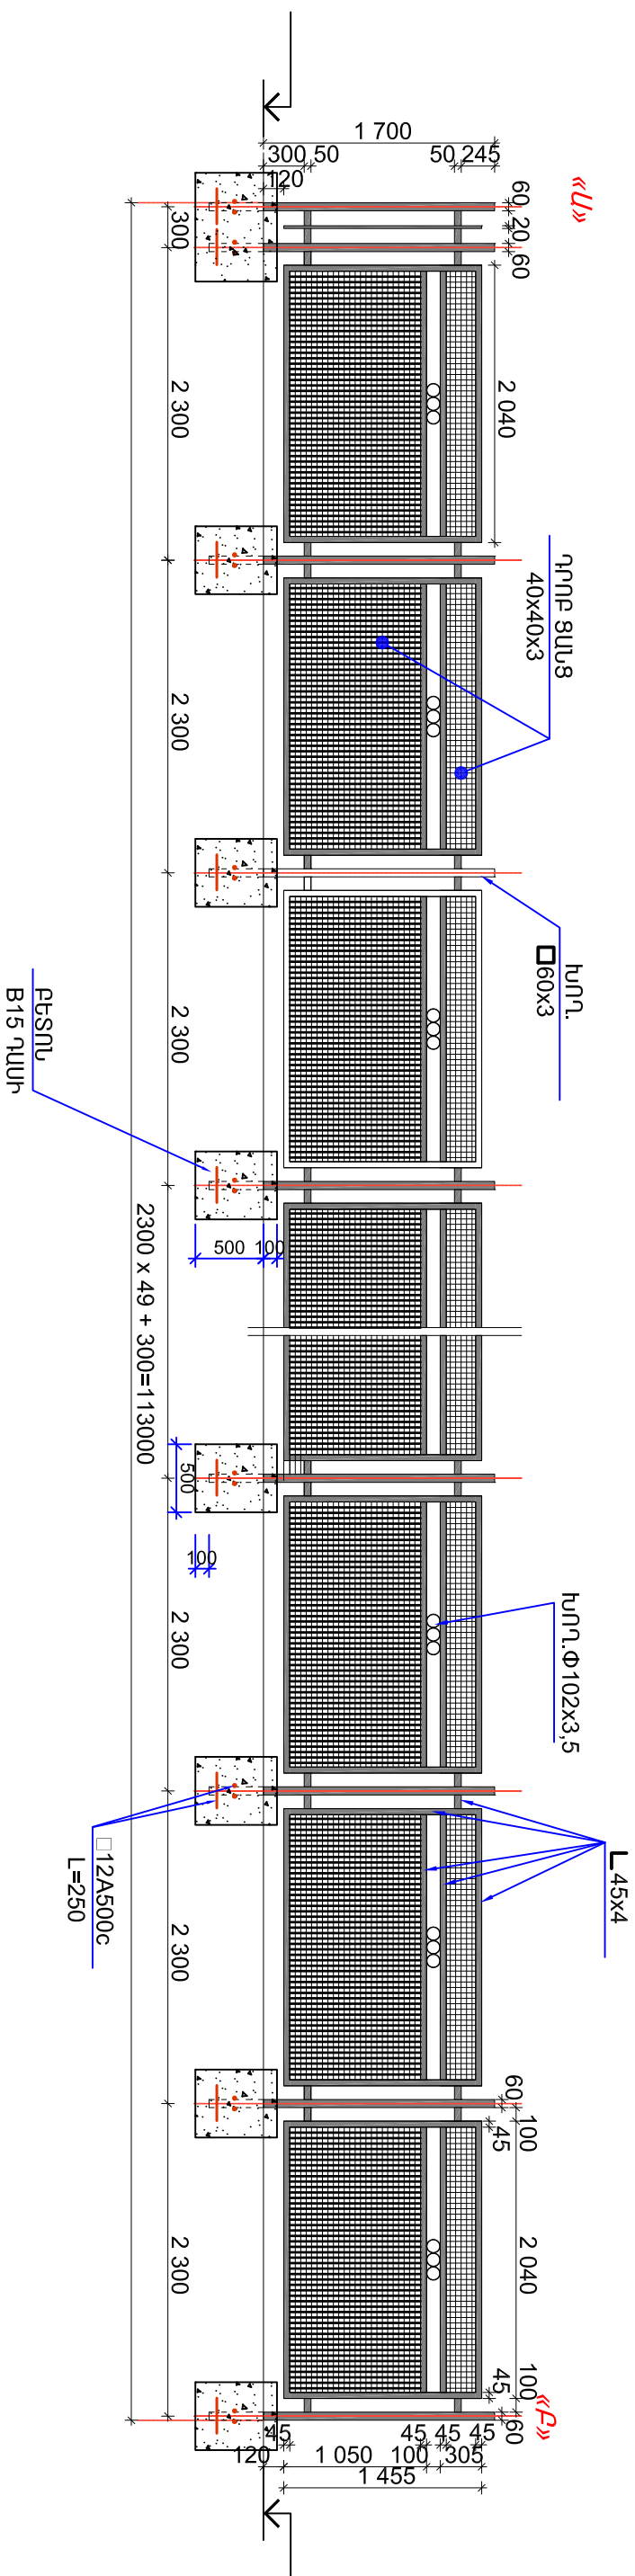

ՏՊԼՈՒԴՈՐ

1. ՀԻՍՔԵՃԻ ՓՈՐՈՒՄ ԶԵՌՔԻՎ ՈՒ ԿԱՐԳԻ ԳՐՈՒԽՏՈՒՄ - 7,00³:
 2. ԿԵՏԱՅԻՆ ՀԻՍՔԵՐ, ԲԵՏՈՆ B15 ՂԱՍԻ - 8,40³:
 3. ԽՐՈՒՎԱԿ \square 100x4 - 5,00 - 59,04Կ:
 4. ԽՐՈՒՎԱԿ \square 60x3 - 113,00 - 587,04Կ:
 5. ԱՆԿՅՈՒՆԱԿ \square 45x4 - 564,00 - 1540,04Կ:
 6. ՇԵՐՏԱՊՈՂՊԱՏ δ =3ՄՄ - 10,04Կ:
 7. ԱՍՐԱՆ Φ 12A500c - 54,04Կ:
 8. ՊՈՐ ՑԱՆՑ 40x40x3 - 72,50²
 9. ԽՐՈՒՎԱԿ Φ 102x3,5 - 4,50 - 38,04Կ:
- ՂԱՐՊԱՆԵՐ
1. ԱՆԿՅՈՒՆԱԿ \square 45x4 - 6,50 - 18,04Կ
 2. ԱՆԿՅՈՒՆԱԿ \square 63x5 - 17,00-82,04Կ
 3. ԽՐՈՒՎԱԿ \square 20x2-25,00-28,04Կ
 4. ԽՐՈՒՎԱԿ Φ 32x2,5-2,00-3,64Կ
 5. ՊՈՐ ՑԱՆՑ 40x40x3-4,70²
 6. ՇԻՍԻ Φ 42 -9,30Ս

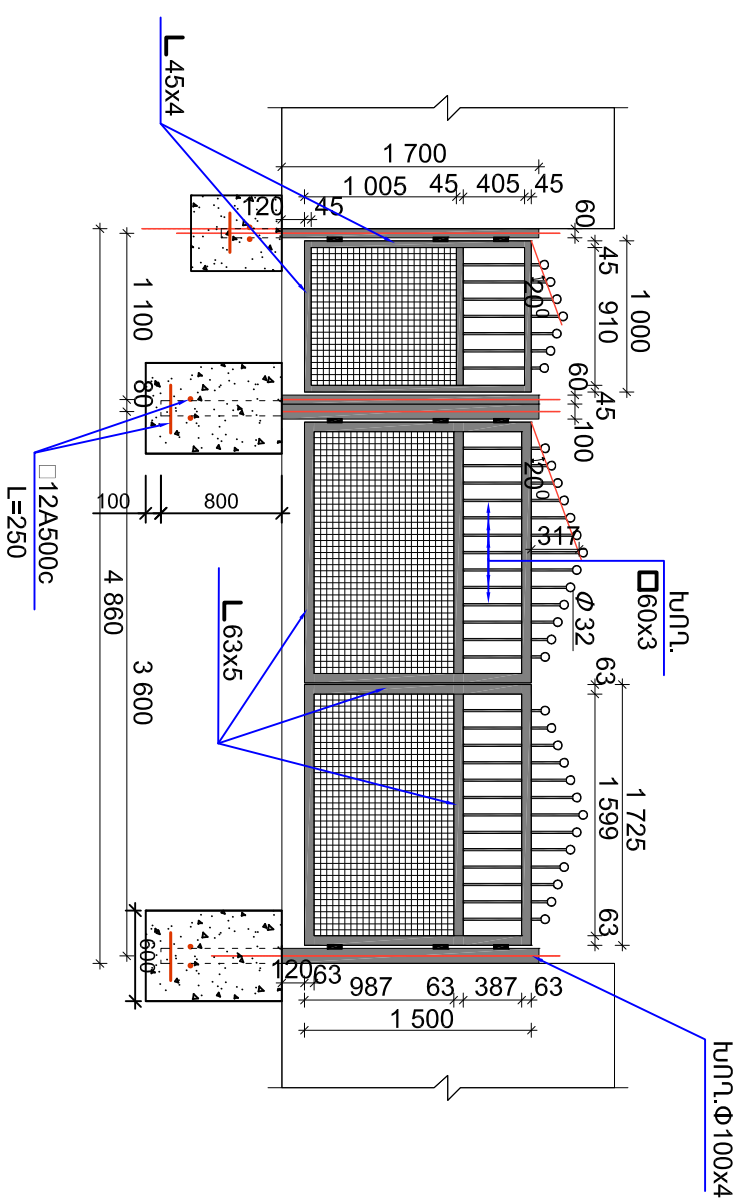

ՄՊԸ տնօրեն	Մ. Մրտապյան	TAT-06 Արարատի մարզի Արարատ գյուղի նահանգապետի 3-րդ նահանգների վերակառուցում		
ՆԳՃ	Ա. Զամունց			
Նախագծեց	Ն. Ավագյան			
		Կոմստրուկտորական մաս		
		Ցանկապատ		
		«ԱՄՍԳ» ՄՊԸ		