


ԿՏՐՎԱԾՔ 1-1 Մ 1:100

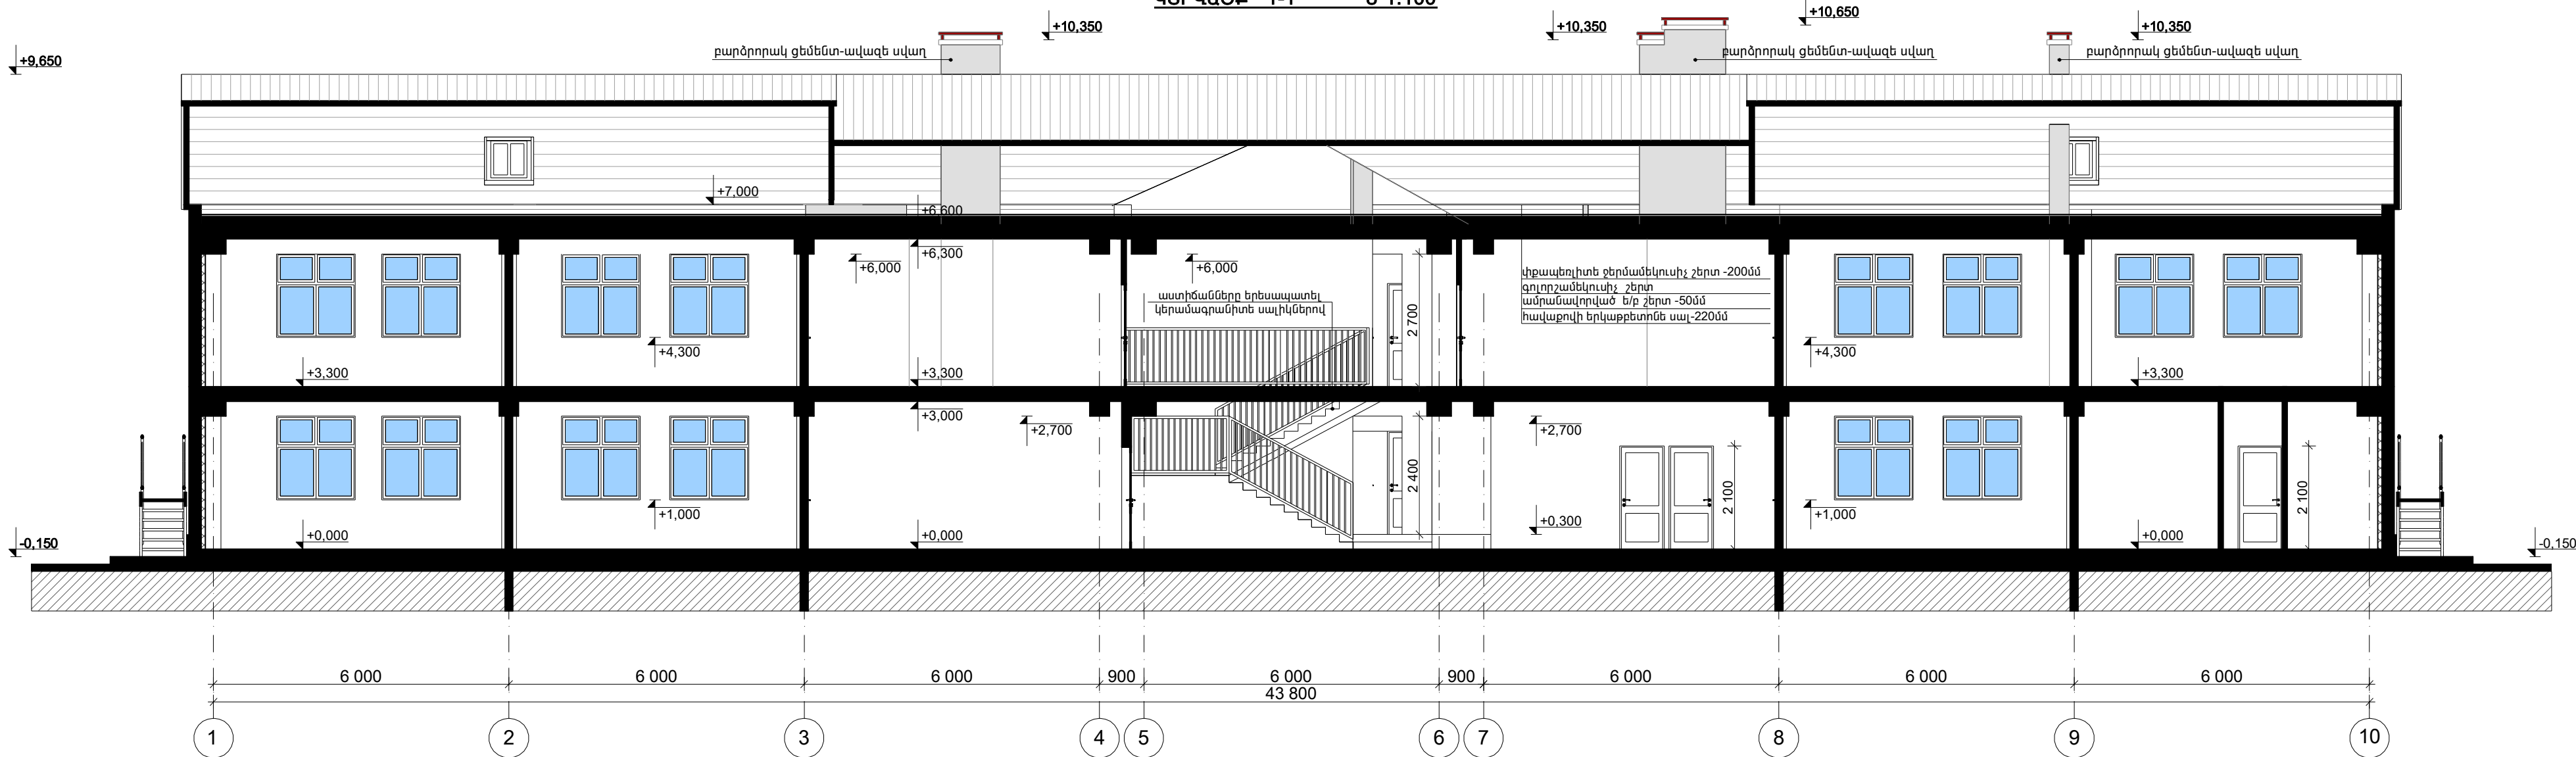

ԿՏՐՎԱԾՔ 2-2 Մ 1:100



ՄՊԸ տնօրեն	Մ. Միսակյան		TAT-06 Արարատի մարզի Արարատ գյուղի մանկապարտեզի 3-րդ մասնաշենքի վերակառուցման նախագիծ		
ՆԳՃ	Ա. Զանունց				
Նախագծեց	Ա. Ավետիսյան		Ճարտարապետական մաս	Փուլ	Թերթ
				Ա.Գ.	6-13
			Կտրվածք 1-1 Մ1:100	«ԱՄԱԳ» ՄՊԸ	
			Կտրվածք 2-2 Մ1:100		
					33