


ԿՏՐՎԱԾՔ 3-3 Մ 1:100

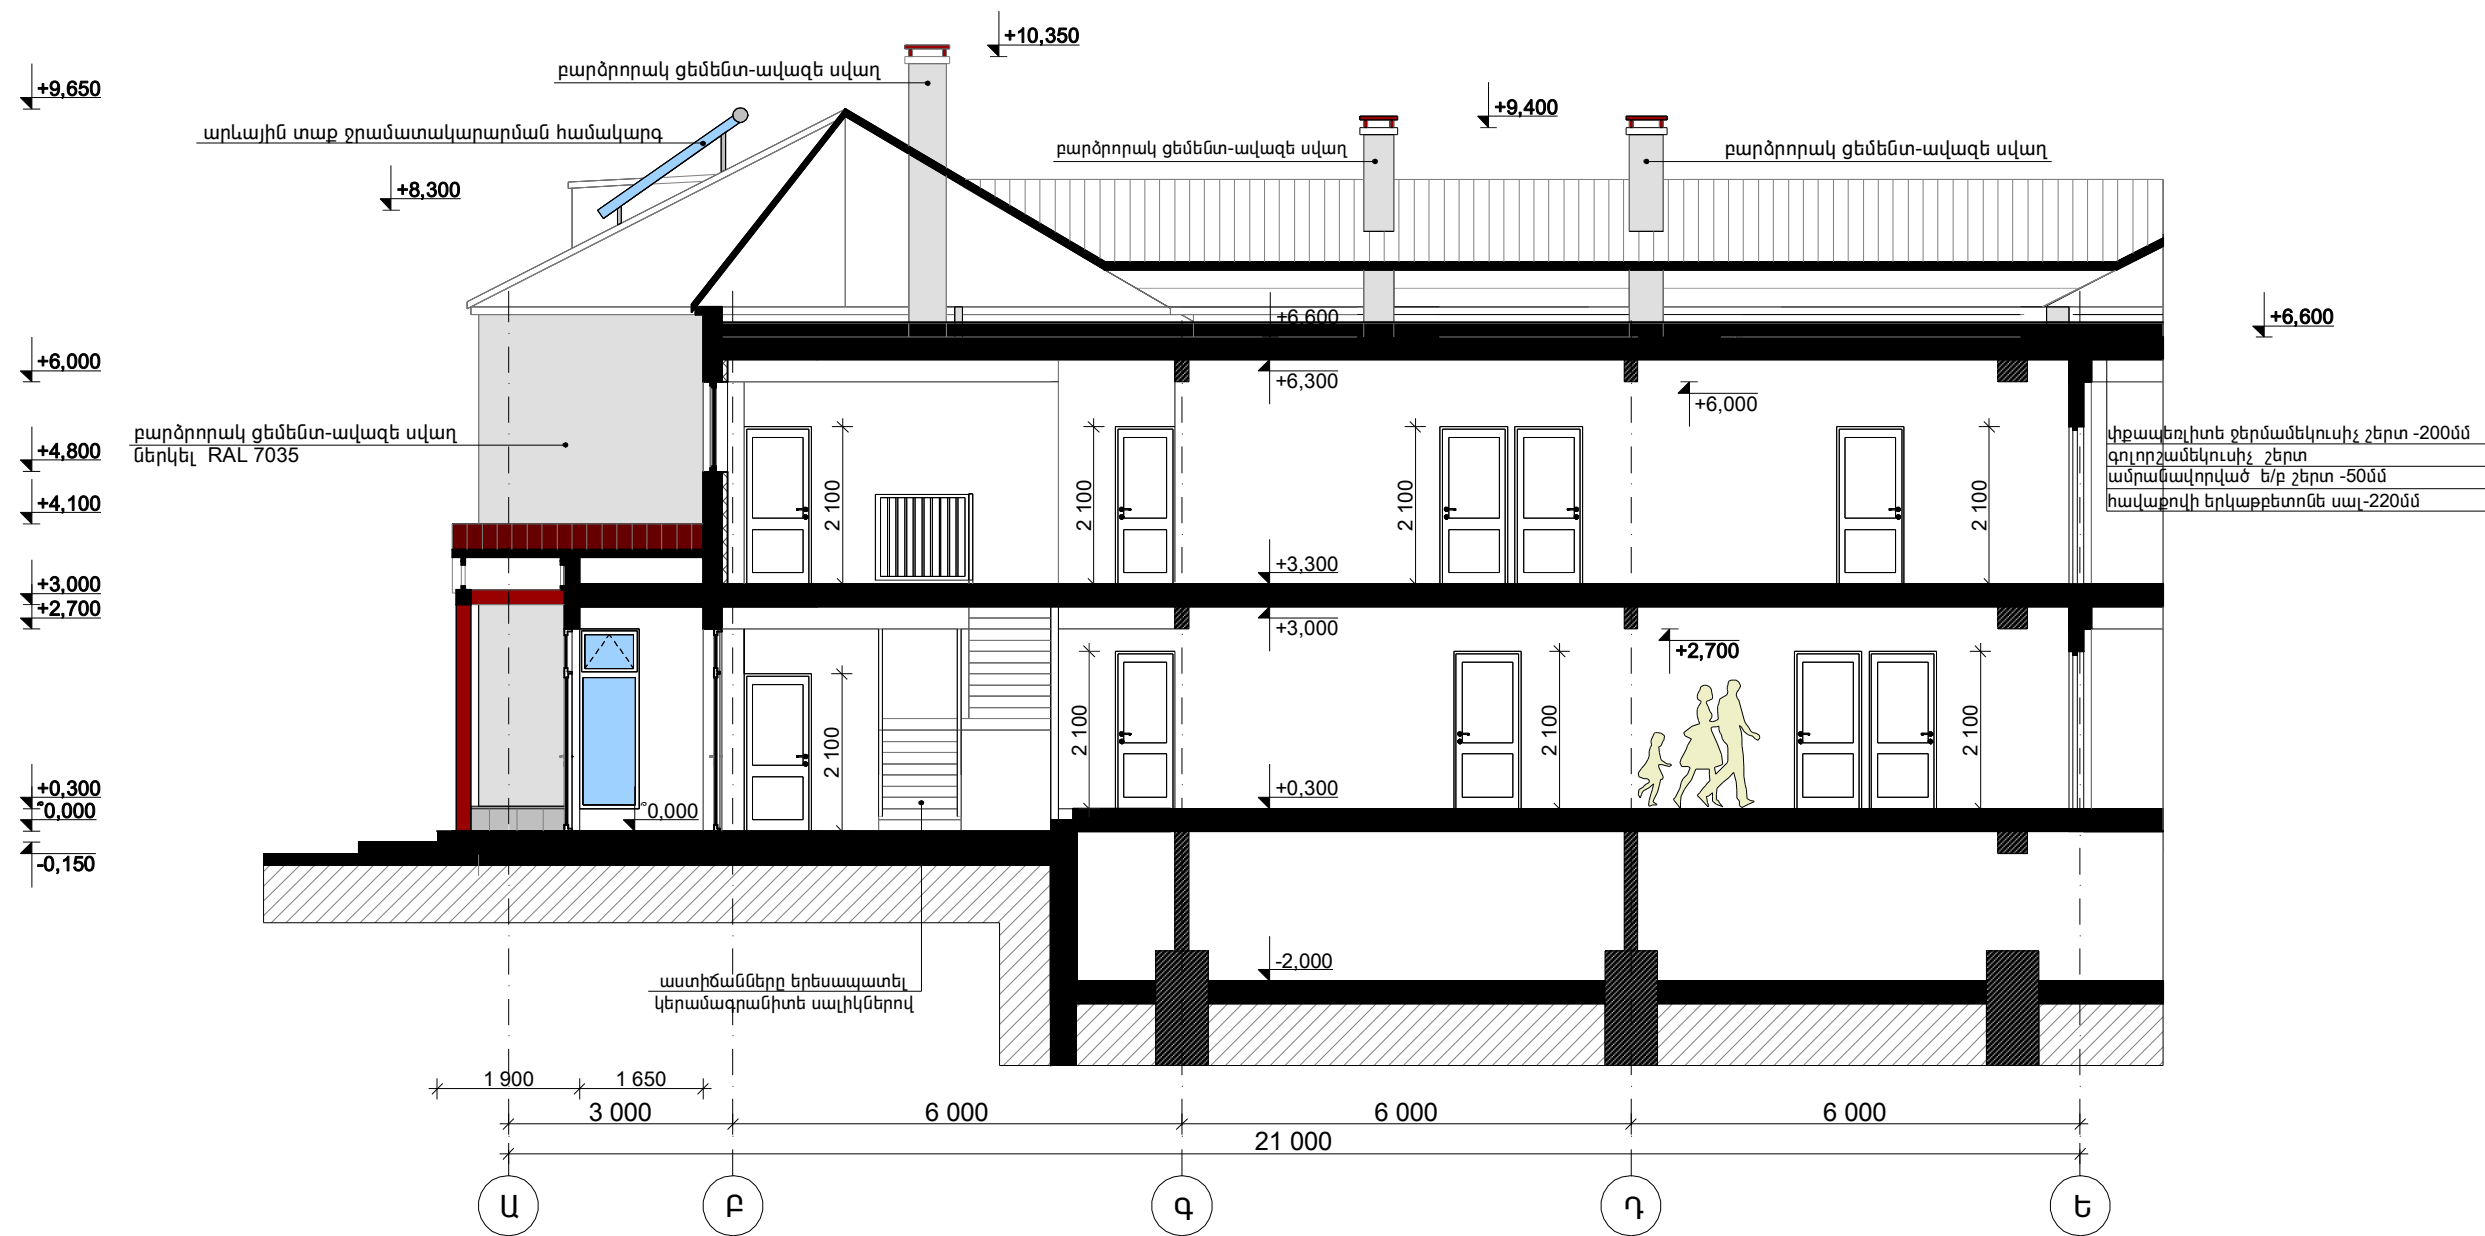

ՄՊԸ տնօրեն	Մ. Միսակյան		TAT-06 Արարատի մարզի Արարատ գյուղի մանկապարտեզի 3-րդ մասնաշենքի վերակառուցման նախագիծ			
Նախագծեց	Ա. Զանունց					
	Ա. Ավետիսյան		ճարտարապետական մաս		Փուլ Ա.Ն.	Թերթ Գ-14
			Կտրվածք 3-3 Մ1:100		33	
					«ԱՄԱԳ» ՄՊԸ	