


ԿՏՐՎԱԾՔ 4-4 Մ 1:100

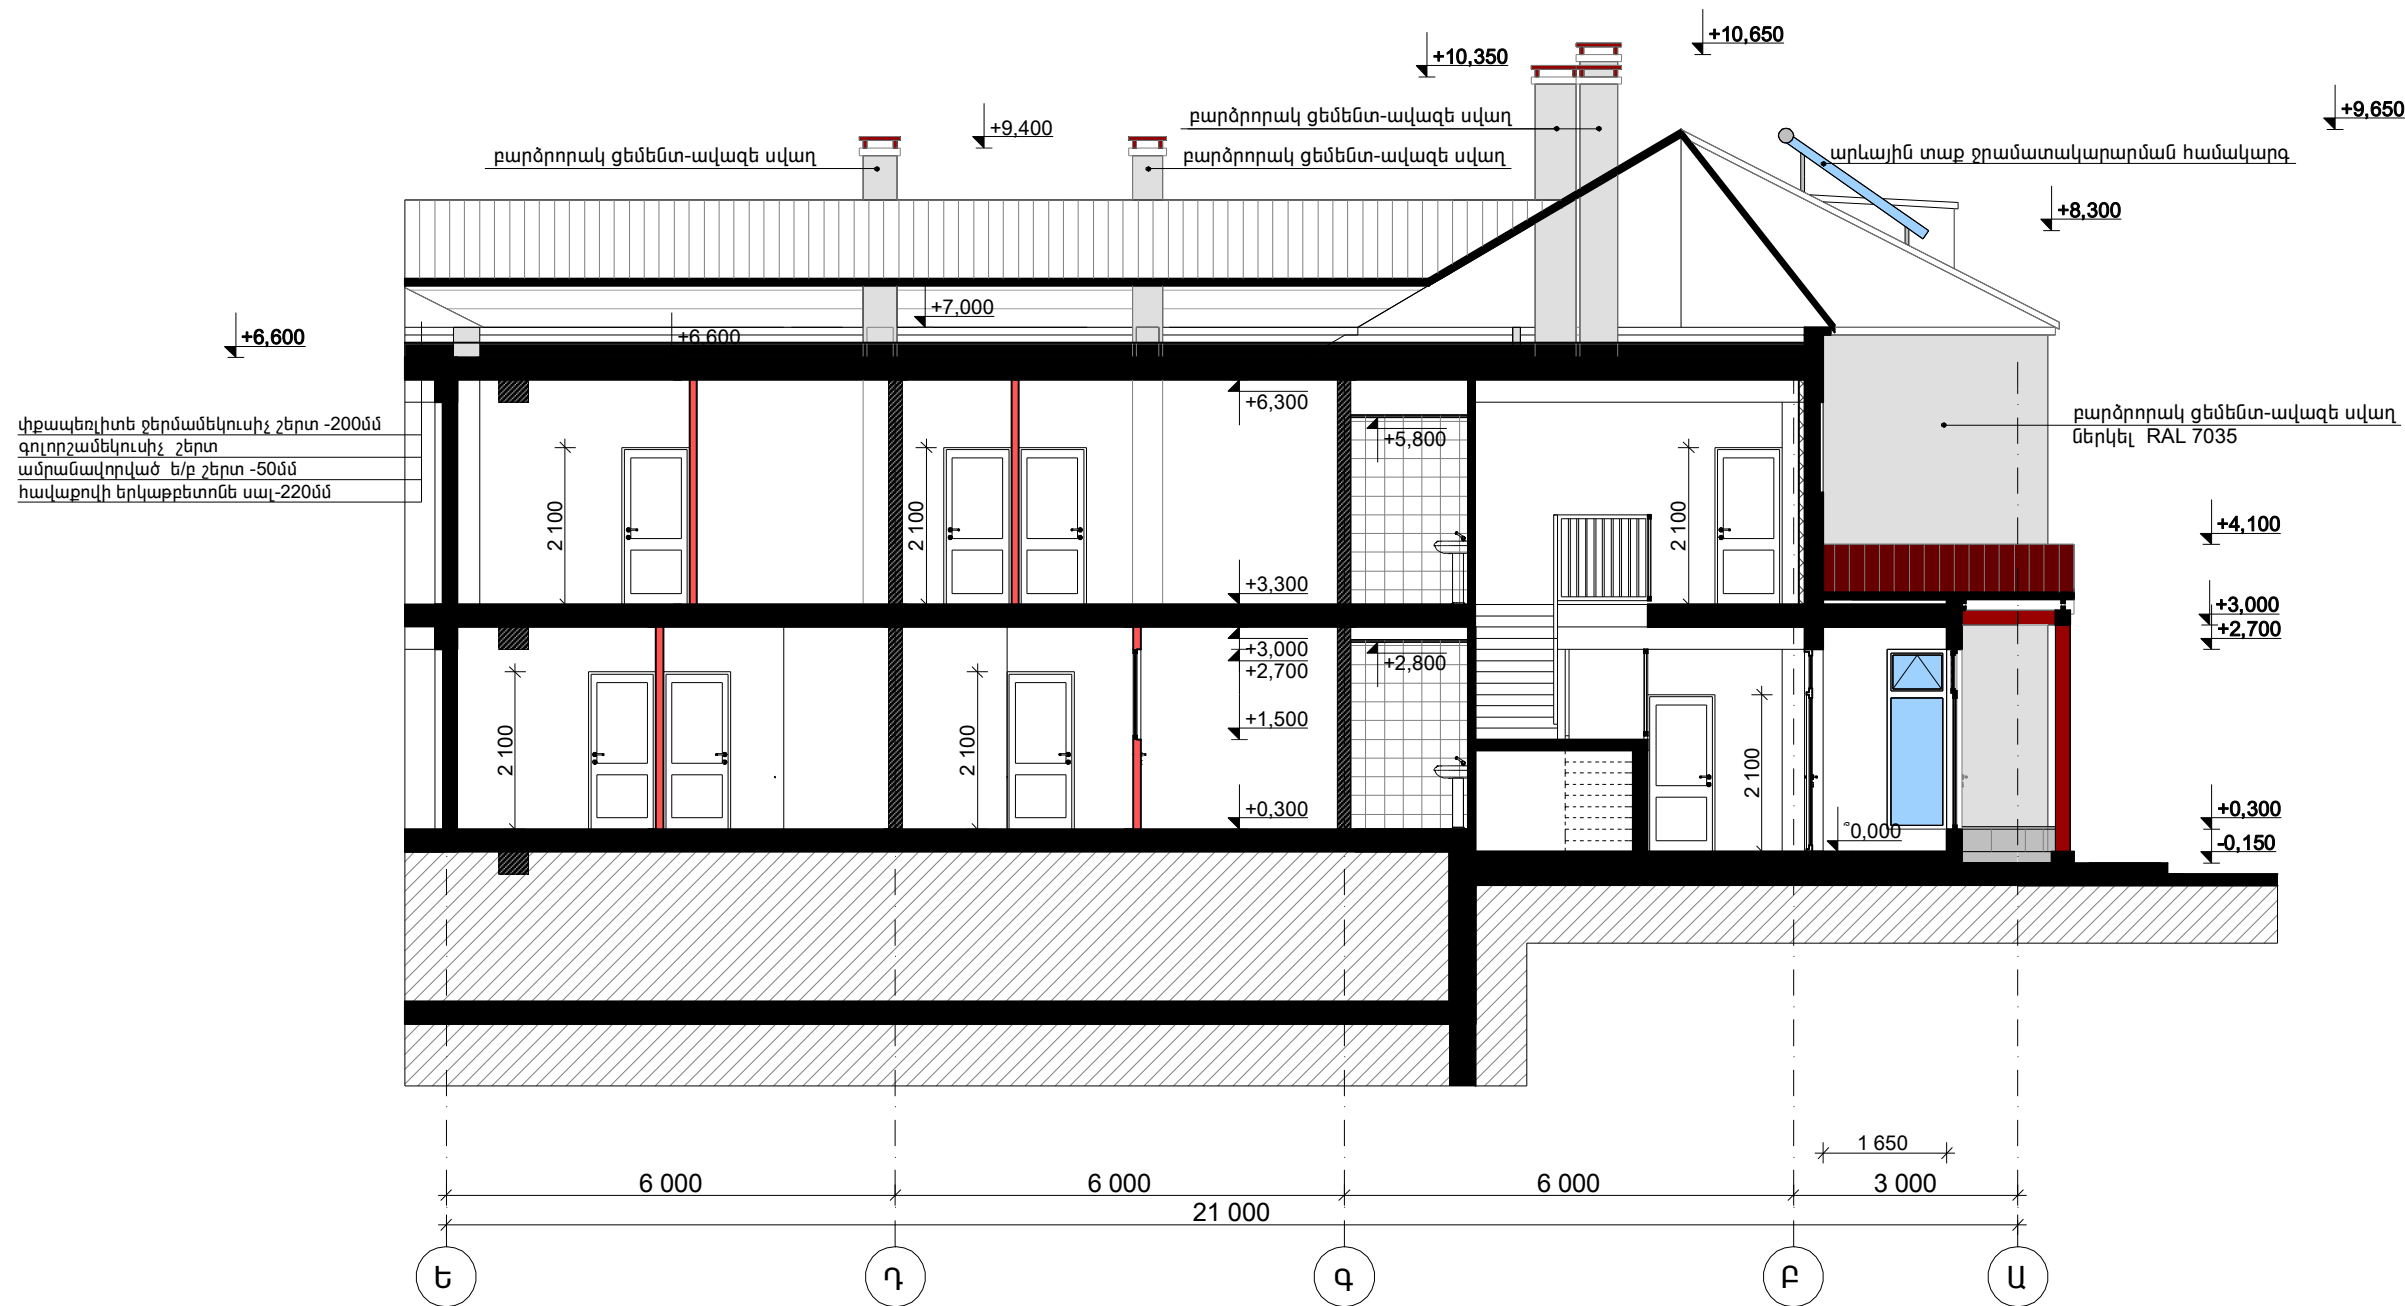

ՄՊԸ տնօրեն	Մ. Մխակյան		TAT-06 Արարատի մարզի Արարատ գյուղի մանկապարտեզի 3-րդ մասնաշենքի վերակառուցման նախագիծ			
Նախագծեց	Ա. Ավետիսյան		ճարտարապետական մաս			
			Փուլ	Թերթ	Թերթեր	
			Ա.Ն.	Ճ-15	33	
			Կտրվածք 4-4 Մ 1:100			«ԱՄԱԳ» ՄՊԸ