

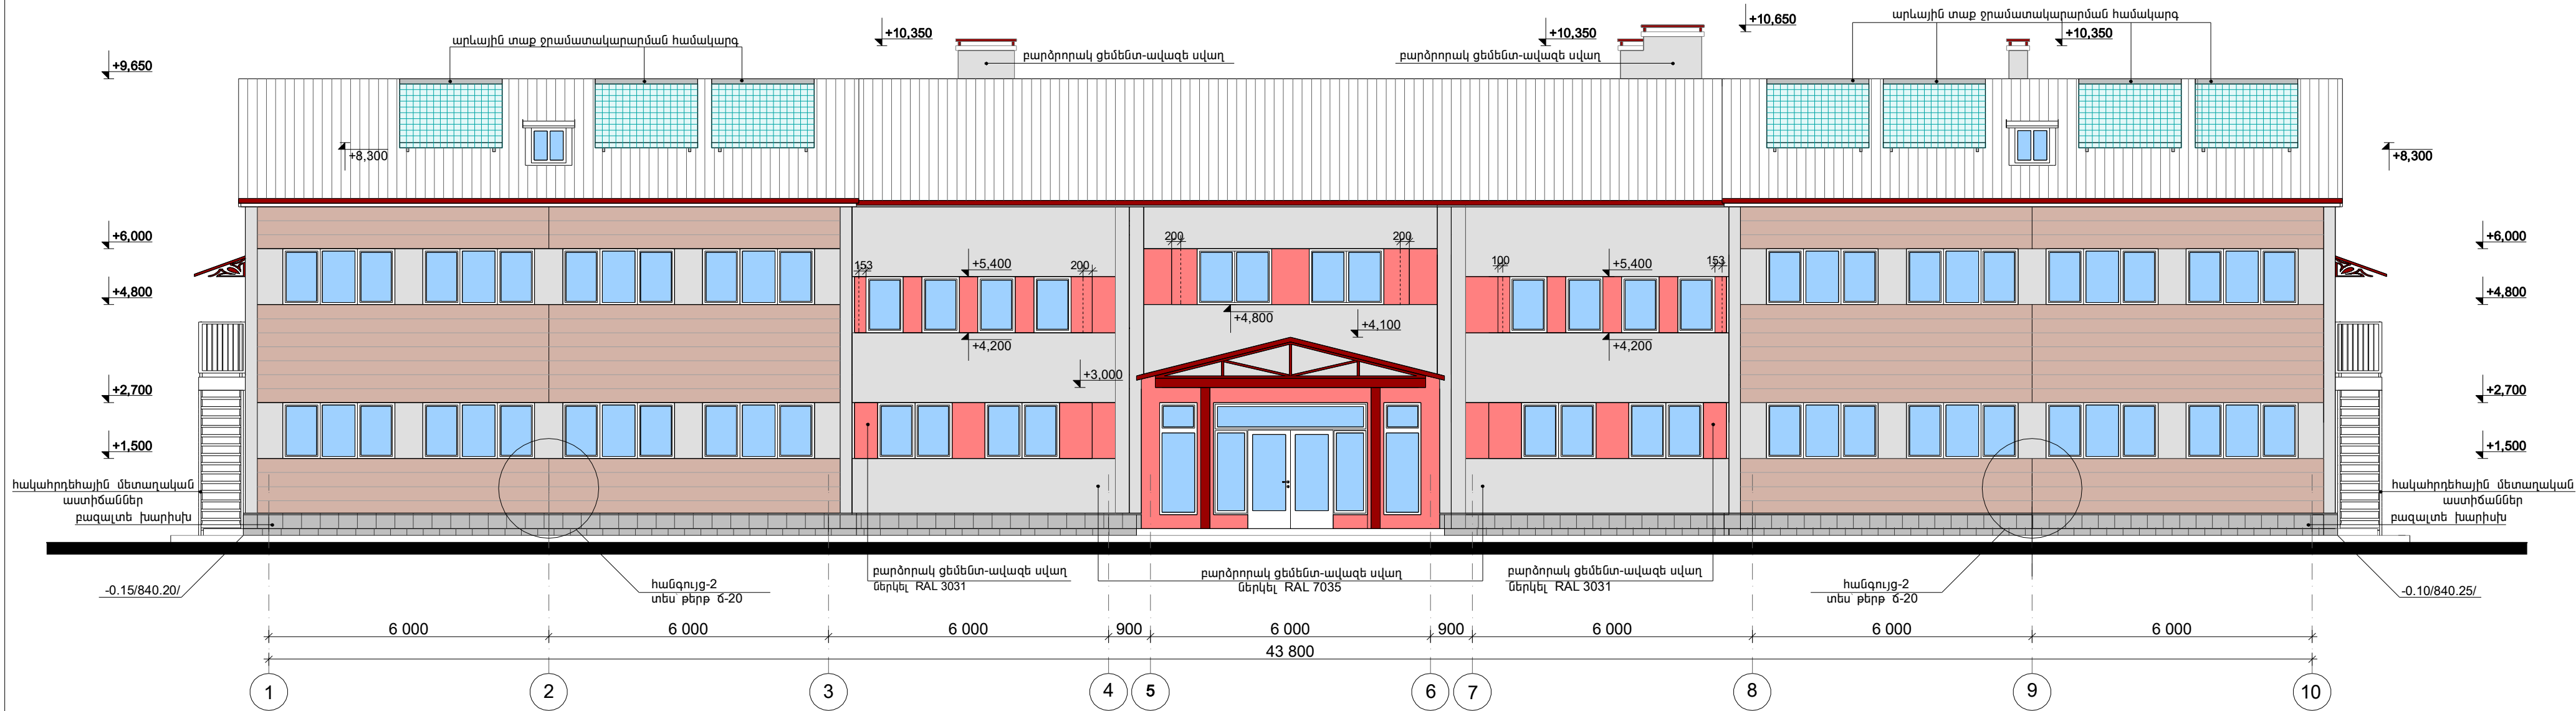


ՃԱԿԱՏ ԸՍՏ 1-10 ԱՌԱՆՑՔՆԵՐԻ Մ 1:100

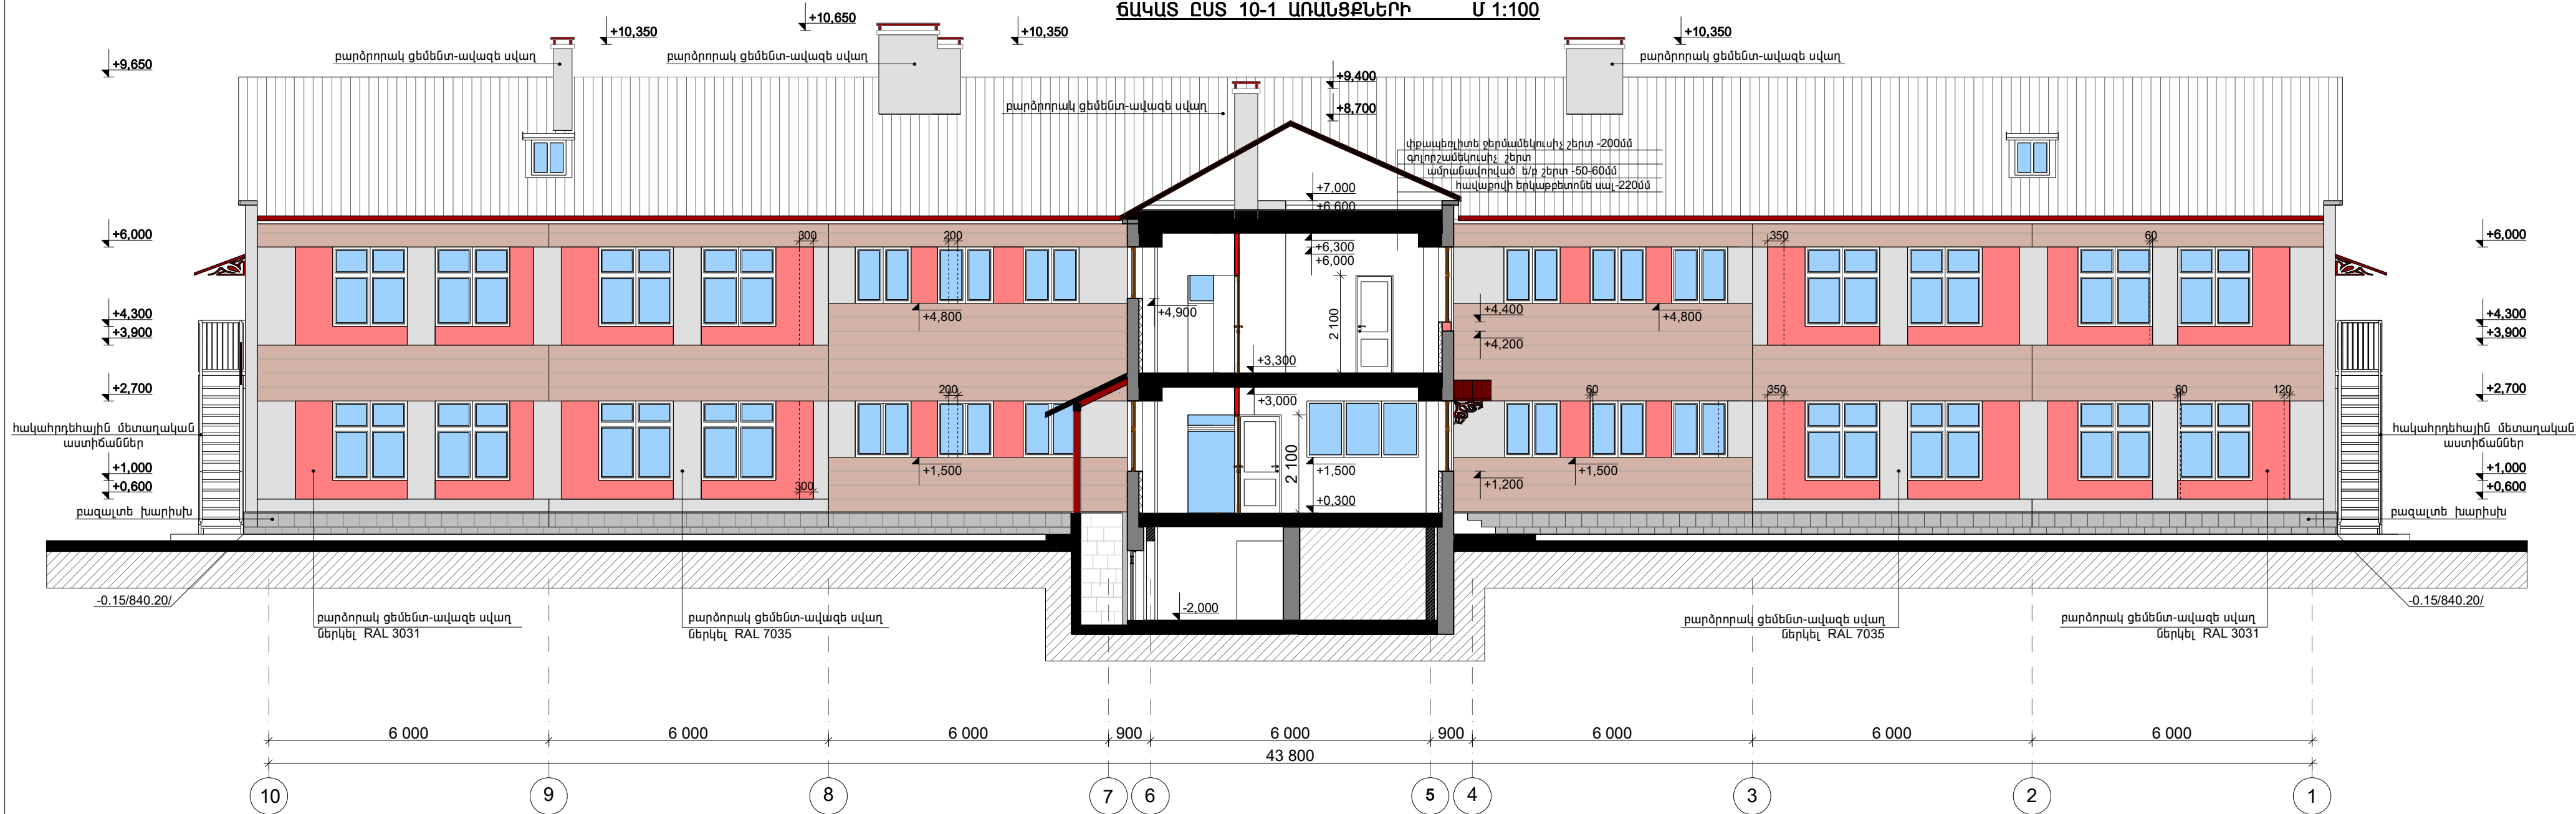

ՃԱԿԱՏ ԸՍՏ 10-1 ԱՌԱՆՑՔՆԵՐԻ Մ 1:100

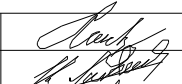

ՄՊԸ տնօրեն ՆԳԶ	Մ. Միսակյան Ա. Զանունց		TAT-06 Արարատի մարզի Արարատ գյուղի մանկապարտեզի 3-րդ մասնաշենքի վերակառուցման նախագիծ		
Նախագծեց	Ա. Ավետիսյան		Ճարտարապետական մաս	Փուլ Ա.Գ.	Թերթ 6-16
			Ճակատ ըստ 1-10 առանցքների Մ1:100 Ճակատ ըստ 10-1 առանցքների Մ1:100	Թերթեր 33	
				«ԱՄԱԳ» ՄՊԸ	