


ՃԱԿԱՏ ԸՍՏ Ա-Ե ԱՌԱՆՑՔՆԵՐԻ Մ 1:100

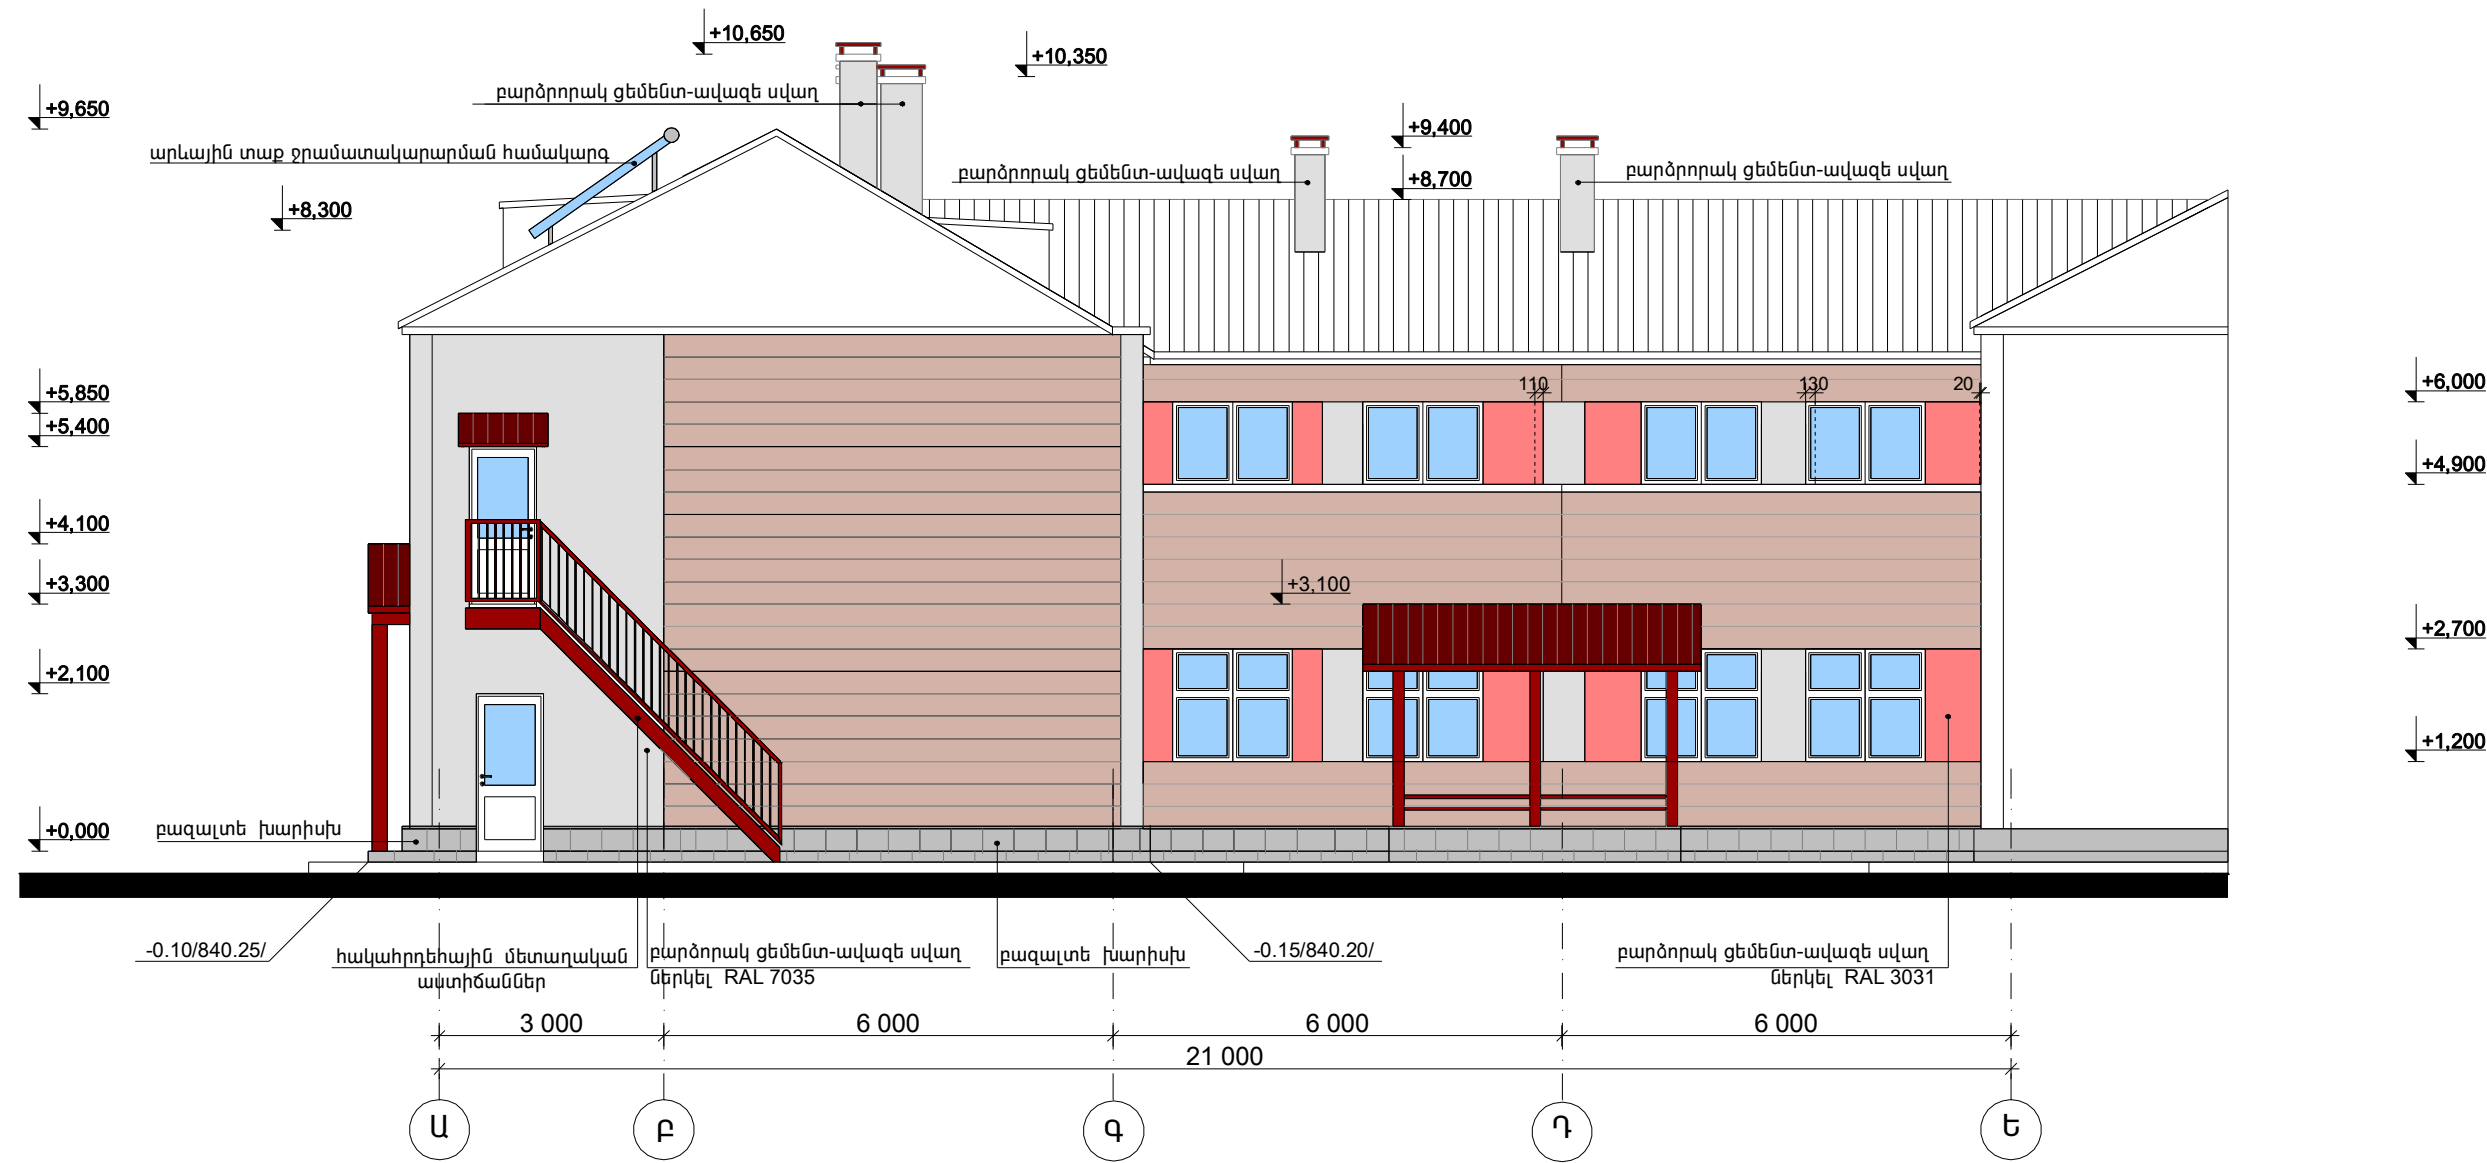

ՄՊԸ տնօրեն ՆԳՃ	Մ. Միսակյան Ա. Ջանունց		TAT-06 Արարատի մարզի Արարատ գյուղի մանկապարտեզի 3-րդ մասնաշենքի վերակառուցման նախագիծ			
Նախագծեց	Ա. Ավետիսյան		Ճարտարապետական մաս		Փուլ Ա.Ն.	Թերթ Գ-17
			Ճակատ ըստ Ա-Ե առանցքների Մ1:100		33	
					«ԱՄԱԳ» ՄՊԸ	