


ՃԱԿԱՏ ԸՍՏ Ե-Ա ԱՌԱՆՑՔՆԵՐԻ Մ 1:100

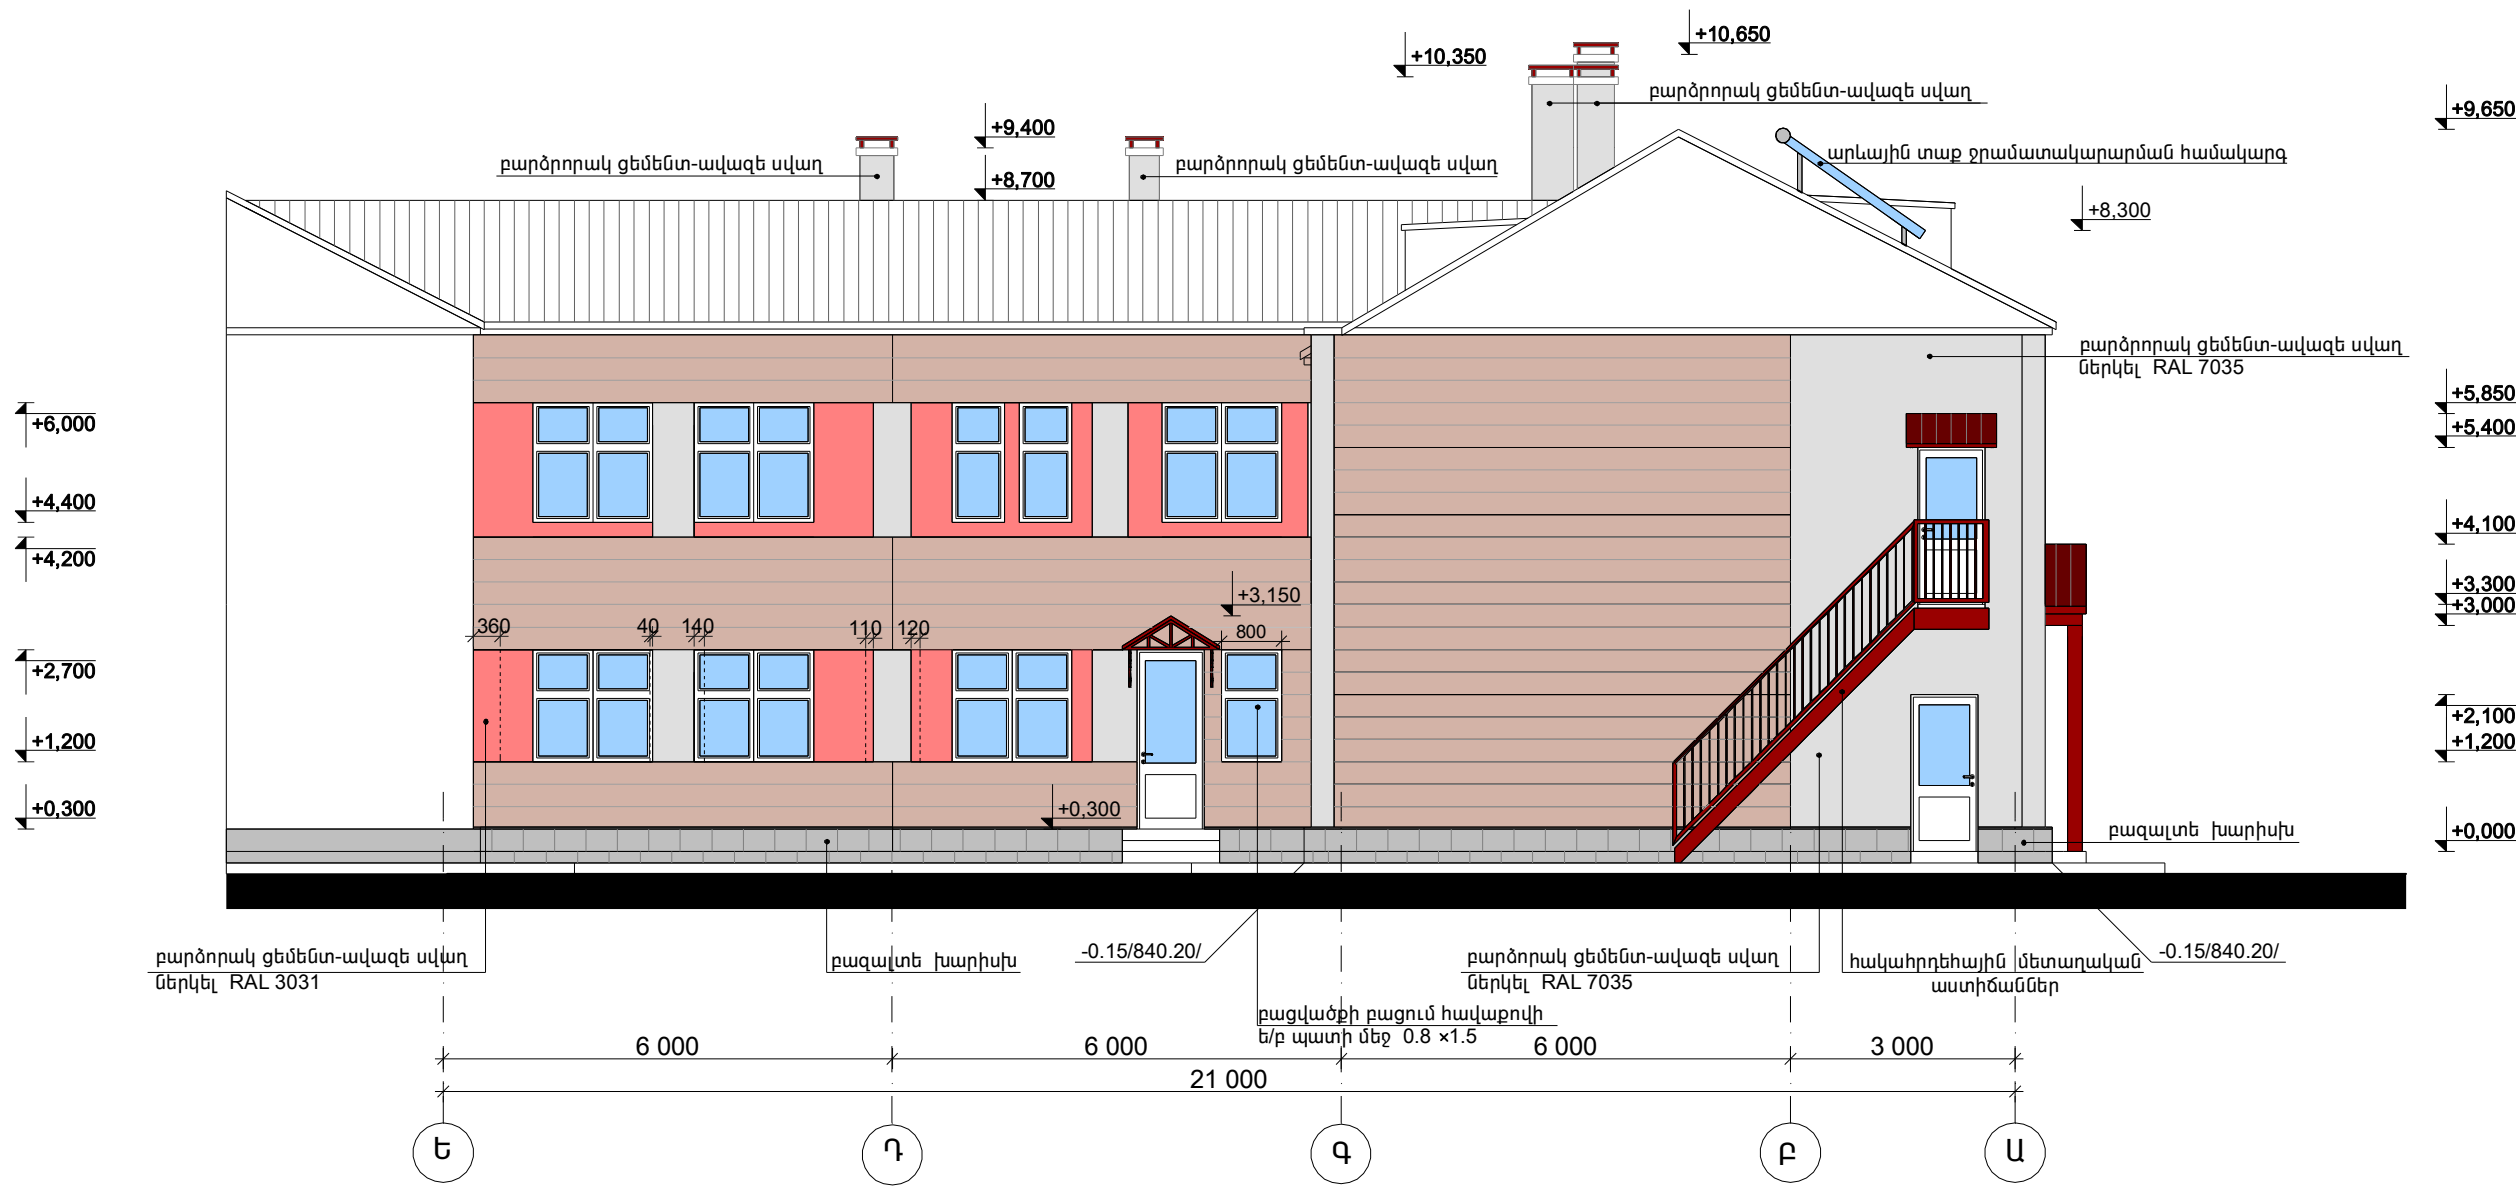

|                   |                           |  |  |              |              |              |
|-------------------|---------------------------|--|--|--------------|--------------|--------------|
| ՄՊԸ տնօրեն<br>ՆԳՃ | Մ. Միսակյան<br>Ա. Ջանունց |  | TAT-06 Արարատի մարզի Արարատ գյուղի մանկապարտեզի<br>3-րդ մասնաշենքի վերակառուցման նախագիծ |              |              |              |
| Նախագծեց          | Ա. Ավետիսյան              |  | Ճարտարապետական մաս   | Փուլ<br>Ա.Ն. | Թերթ<br>Գ-18 | Թերթեր<br>33 |
|                   |                           |  | Ճակատ ըստ Ե-Ա առանցքների Մ1:100  | «ԱՄԱԳ» ՄՊԸ   |              |              |