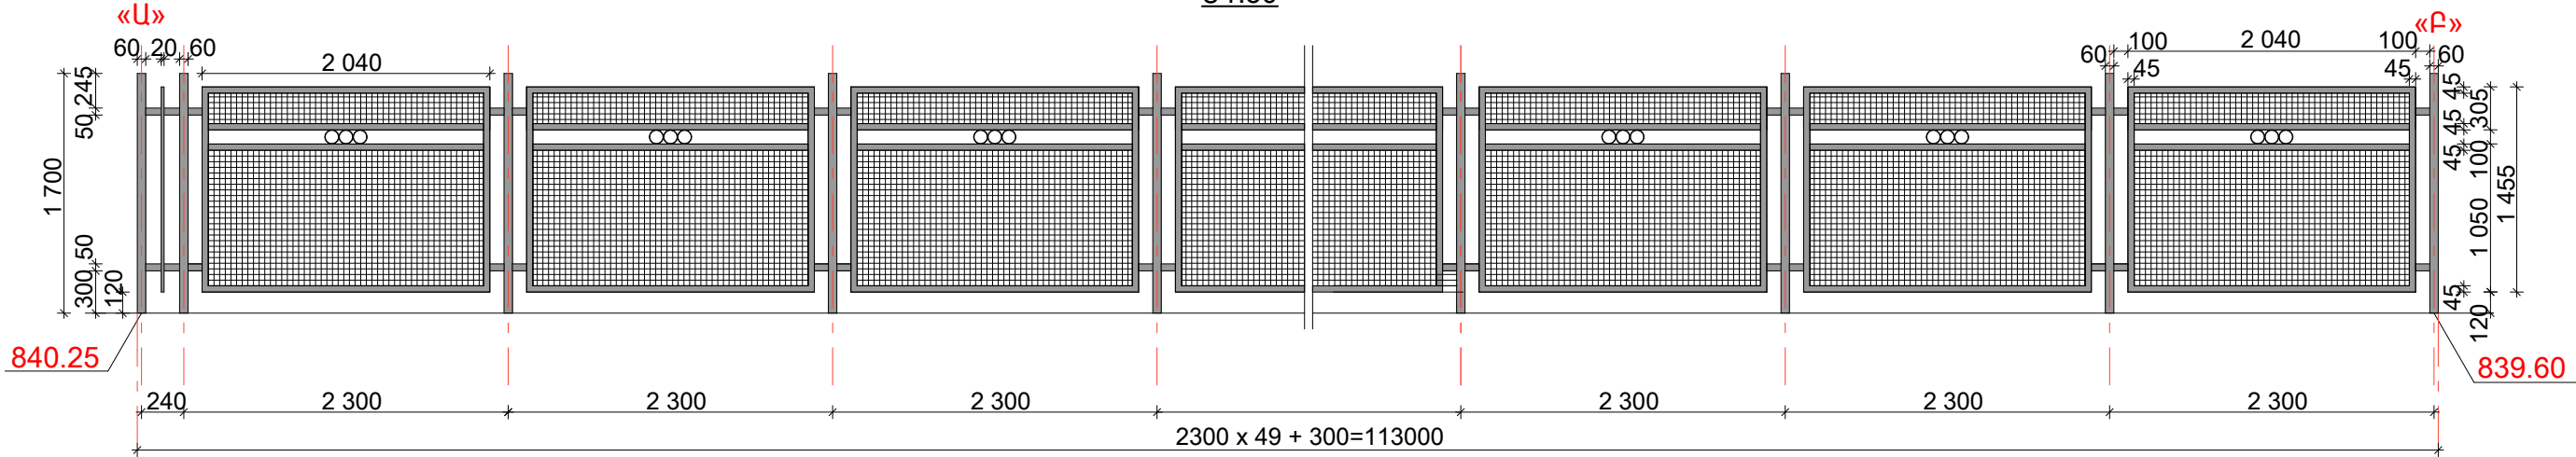
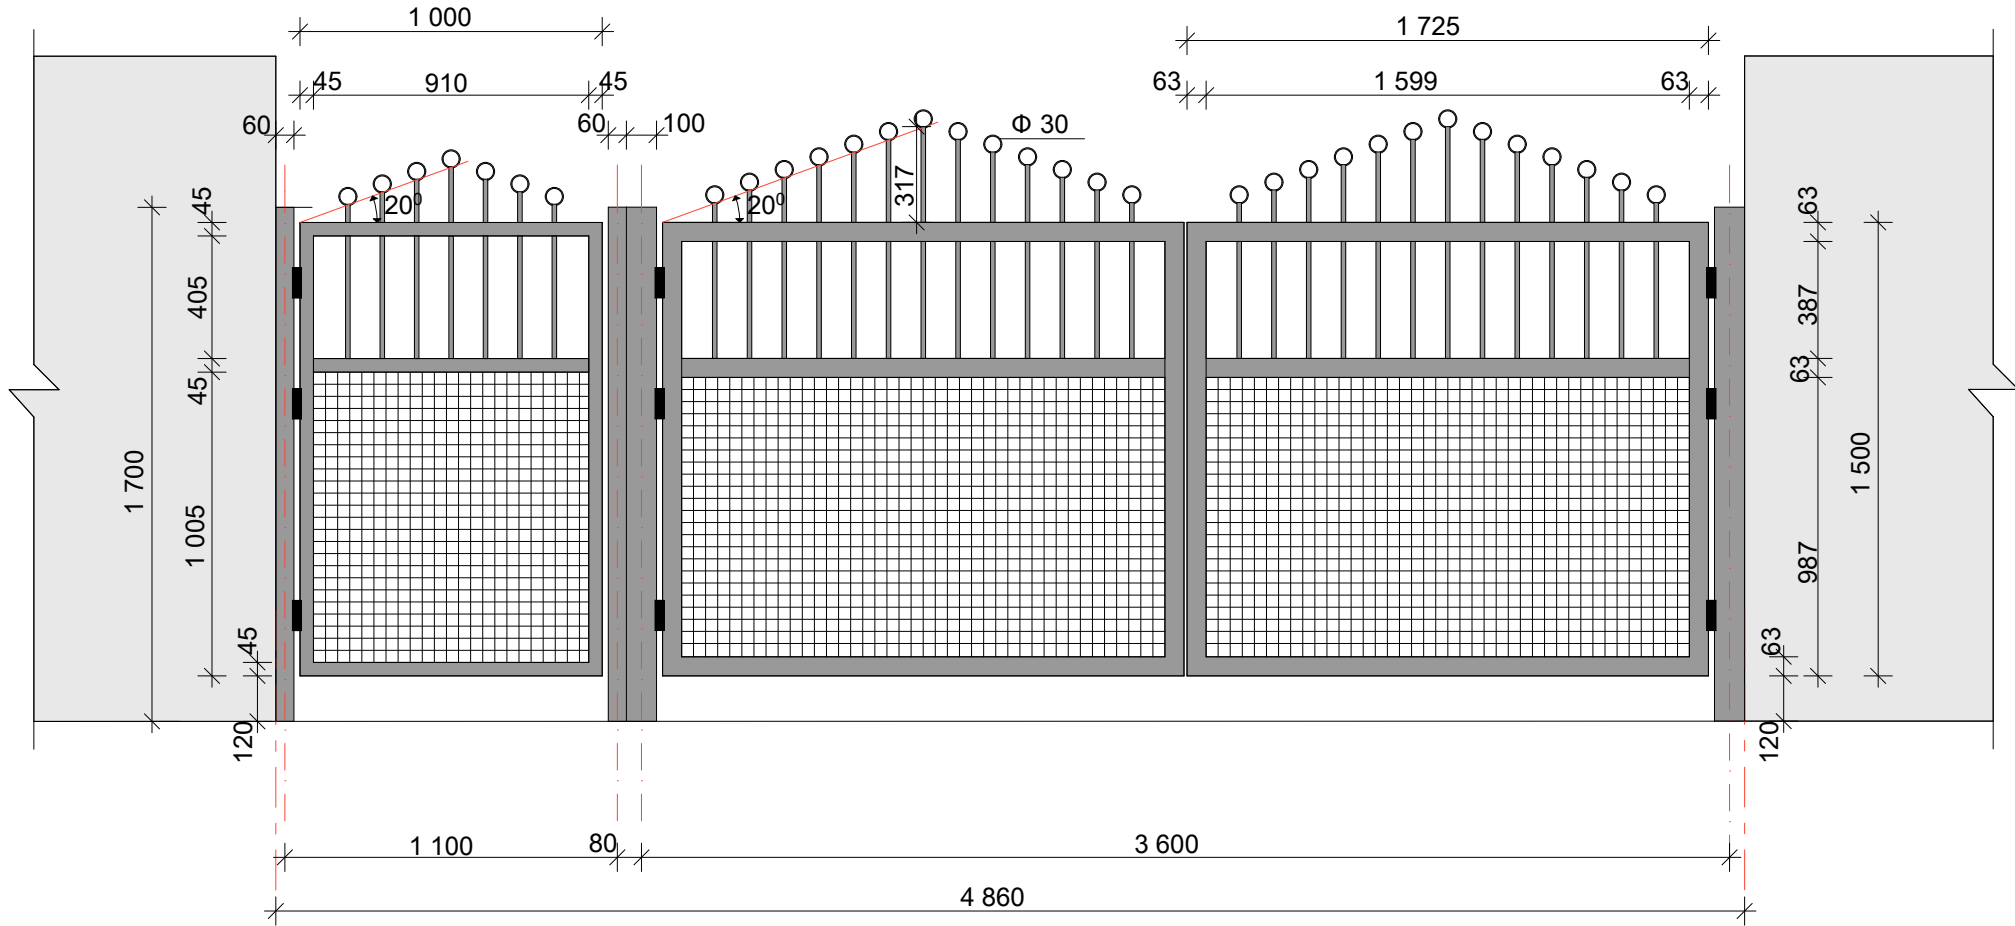


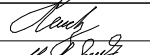
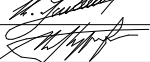
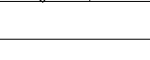
ՄԵՏԱՂՅԱ ՊԱՐԻՍՊԻ ԶԱՓԱՆՇՈՒՄՆԵՐԸ
Մ1:50



ՄԵՏԱՂՅԱ ՊԱՐՊԱՍԻ ԵՎ ԴՈՆԱԿԻ ԶԱՓԱՆՇՈՒՄՆԵՐԸ
Մ1:25



- Պարիսպի մետաղյա էլեմենտները ներկել -RAL4002 -էմալ
- Պարիսպի մետաղյա «Դրոբ» ցանցերը ներկել -RAL3015 -էմալ

ՏՆՕՐԵՆ	Մ.ՄԻՍԱԿՅԱՆ		TAT-06 Արարատի մարզի Արարատ գյուղի մանկապարտեզի 3-րդ մասնաշենքի վերակառուցման նախագիծ		
ՆԳՃ	Ա.ԶԱՆՈՒՆՑ		ՃԱՐՏԱՐԱՊԵՏԱԿԱՆ ՄԱՍ	ՓՈՒԼ	ԹԵՐԹ
ՆԱԽԱԳԾԵՑ	Ա.ՄԵԼԻՔՅԱՆ			Ա.Ն.	ԹԵՐԹԵՐ
				Ճ-19	33
			Մետաղյա ցանկապատի, դարպասի և դռնակի չափանշումները	«ԱՄԱԳ» ՍՊԸ	