

ՊԱՏՈՒՀԱՆՆԵՐԻ ՄԱՍՆԱԳԻՐ

ԿՈՂ	ԱՆՎԱՆՈՒՄԸ	ԼԱՅՆ.	ԲԱՐՁՐ.	ՔԱՆԱԿ	ՄԱԿԵՐԵՍ ԿՔ	ԸՆԴՀ. ՄԱԿԵՐԵՍ ԿՔ	ԿՔ	ՆՅՈՒԹ
Պ-1	ԲԱՅՎՈՂ ՓԵՂԿՈՎ	2400	1200	16	2.880	46.080	ԶԲԱՅՎՈՂ ՄԱՍ 87.890	ՄԵՏԱՊԱՐԱՄԱՍ 161.040
Պ-2	ԲԱՅՎՈՂ ՓԵՂԿՈՎ	1600	1700	16	2.720	43.520		
Պ-3	ԲԱՅՎՈՂ ՓԵՂԿՈՎ	1600	1200	6	1.920	11.520		
Պ-4	ԲԱՅՎՈՂ ՓԵՂԿՈՎ	1200	1200	12	1.440	17.280		
Պ-5	ԲԱՅՎՈՂ ՓԵՂԿՈՎ	800	1200	8	0.960	7.680		
Պ-5*	ԲԱՅՎՈՂ ՓԵՂԿՈՎ	800	1500	1	1.200	1.200	ԲԱՅՎՈՂ ՄԱՍ 73.150	ՄԵՏԱՊԱՐԱՄԱՍ 7.680
Պ-6	ԲԱՅՎՈՂ ՓԵՂԿՈՎ	1600	1500	7	2.400	16.800		
Պ-7	ԲԱՅՎՈՂ ՓԵՂԿՈՎ	700	1600	2	1.120	2.240		
Պ-8	ԲԱՅՎՈՂ ՓԵՂԿՈՎ	1600	1600	3	2.560	7.680		
Պ-9	ԲԱՅՎՈՂ ՓԵՂԿՈՎ	1600	1100	4	1.760	7.040		
Պ-10	ԶԲԱՅՎՈՂ ՓԵՂԿՈՎ	800	2400	4	1.920	7.680	7.680	ԱՅՈՒՄ.
	ՊԼԱՍՏՄԱՍԵ ՊԱՏՈՒՀԱՆԱԳՈԳ	200	-	131.00 ԿՄ				ՊԼԱՍՏԻԿ


ՎԻՏՐԱԺՆԵՐ

Վ-1	ԲԱՅՎՈՂ ՓԵՂԿՈՎ ՎԻՏՐԱԺ	3300	2700	1	8.910	8.910	22.464 ԲԱՅ. ՄԱՍ	7.60 ԱԼՅՈՒՄԻՆԻՆԵ /ՋԵՐՄ. ԿԱՍՐ./
Վ-2	ԲԱՅՎՈՂ ՓԵՂԿՈՎ ՎԻՏՐԱԺ	5020	2700	1	13.554	13.554	2.880 ԲԱՅ. ՄԱՍ	2.880 ՄԵՏ. ՊԼ.
Վ-3	ԶԲԱՅՎՈՂ ՓԵՂԿՈՎ	2400	1200	1	2.880	2.880		

ԴՈՆԵՐԻ ՄԱՍՆԱԳԻՐ

ԿՈՂ	ԱՆՎԱՆՈՒՄԸ	ԼԱՅՆ.	ԲԱՐՁՐ.	ՔԱՆԱԿ	ՄԱԿԵՐԵՍ ԿՔ	ԸՆԴՀ. ՄԱԿԵՐԵՍ ԿՔ	ԿՔ	ՆՅՈՒԹ
ԱԴ-1	ԱՐՏԱՔԻՆ ԱՊԱԿԵՊԱՏ ԴՈՒՌ	900	2400	1	2.160	2.160	9.720 ԱԼՅՈՒՄԻՆԻՆԵ /ՋԵՐՄ. ԿԱՍՐ./	68.460 ՄԻՖ
ԱԴ-2	ԱՐՏԱՔԻՆ ԱՊԱԿԵՊԱՏ ԴՈՒՌ	900	2100	4	1.890	7.560		
ՆԴ-1	ՆԵՐՔԻՆ ԽՈՒԼ ԴՈՒՌ	900	2100	30	1.890	56.700	1.350 ՄԵՏԱՊ.	1.350 ՄԵՏԱՊ.
ՆԴ-2	ՆԵՐՔԻՆ ԽՈՒԼ ԴՈՒՌ	800	2100	7	1.680	11.760		
ՄԴ-1	ՄԵՏԱՂԱԿԱՆ ԴՈՒՌ	900	1500	1	1.350	1.350		

1. ՊԱՏՈՒՀԱՆՆԵՐԸ, ԴՈՆԵՐԸ ՊԱՏՐԱՍՏԵԼՈՒՑ ԱՌԱՋ ԼՐԱՑՈՒՑԻՉ ԱՆԳԱՄ ԶԱՓԱԳՐԵԼ ՏԵՂՈՒՄ
2. ԲՈԼՈՐ ԴՈՆԵՐԸ ՆԱԽԱՏԵՍԵԼ ԱՐԳԵԼԱԿԻՉՆԵՐՈՎ
3. ՆԱԶԱՍԵՆՅԱԿՆԵՐԻ ԱՐՏԱՔԻՆ ԱԼՅՈՒՄԻՆԵ ԴՈՆԵՐԸ ԵՎ ԿԵՆՏՐՈՆԱԿԱՆ ՄՈՒՏՔԻ ԴՈԱՆ ԵՐԿՈՒ ՓԵՂԿԵՐԸ ՆԱԽԱՏԵՍԵԼ «ԱՆՏԻՊԱՆԻԿ» ՓԱԿԱՆՆԵՐՈՎ
4. ՆԿՈՒԴԻ ՄԵՏԱՂԱԿԱՆ ԴՈԱՆ ԵՐԿՇԵՐՏ ՅՈՒԴԱՆԵՐԿՈՒՄ, ՄԵՎ ՀԱՏ ԿԱՆՈՎԻ ՓԱԿԱՆ

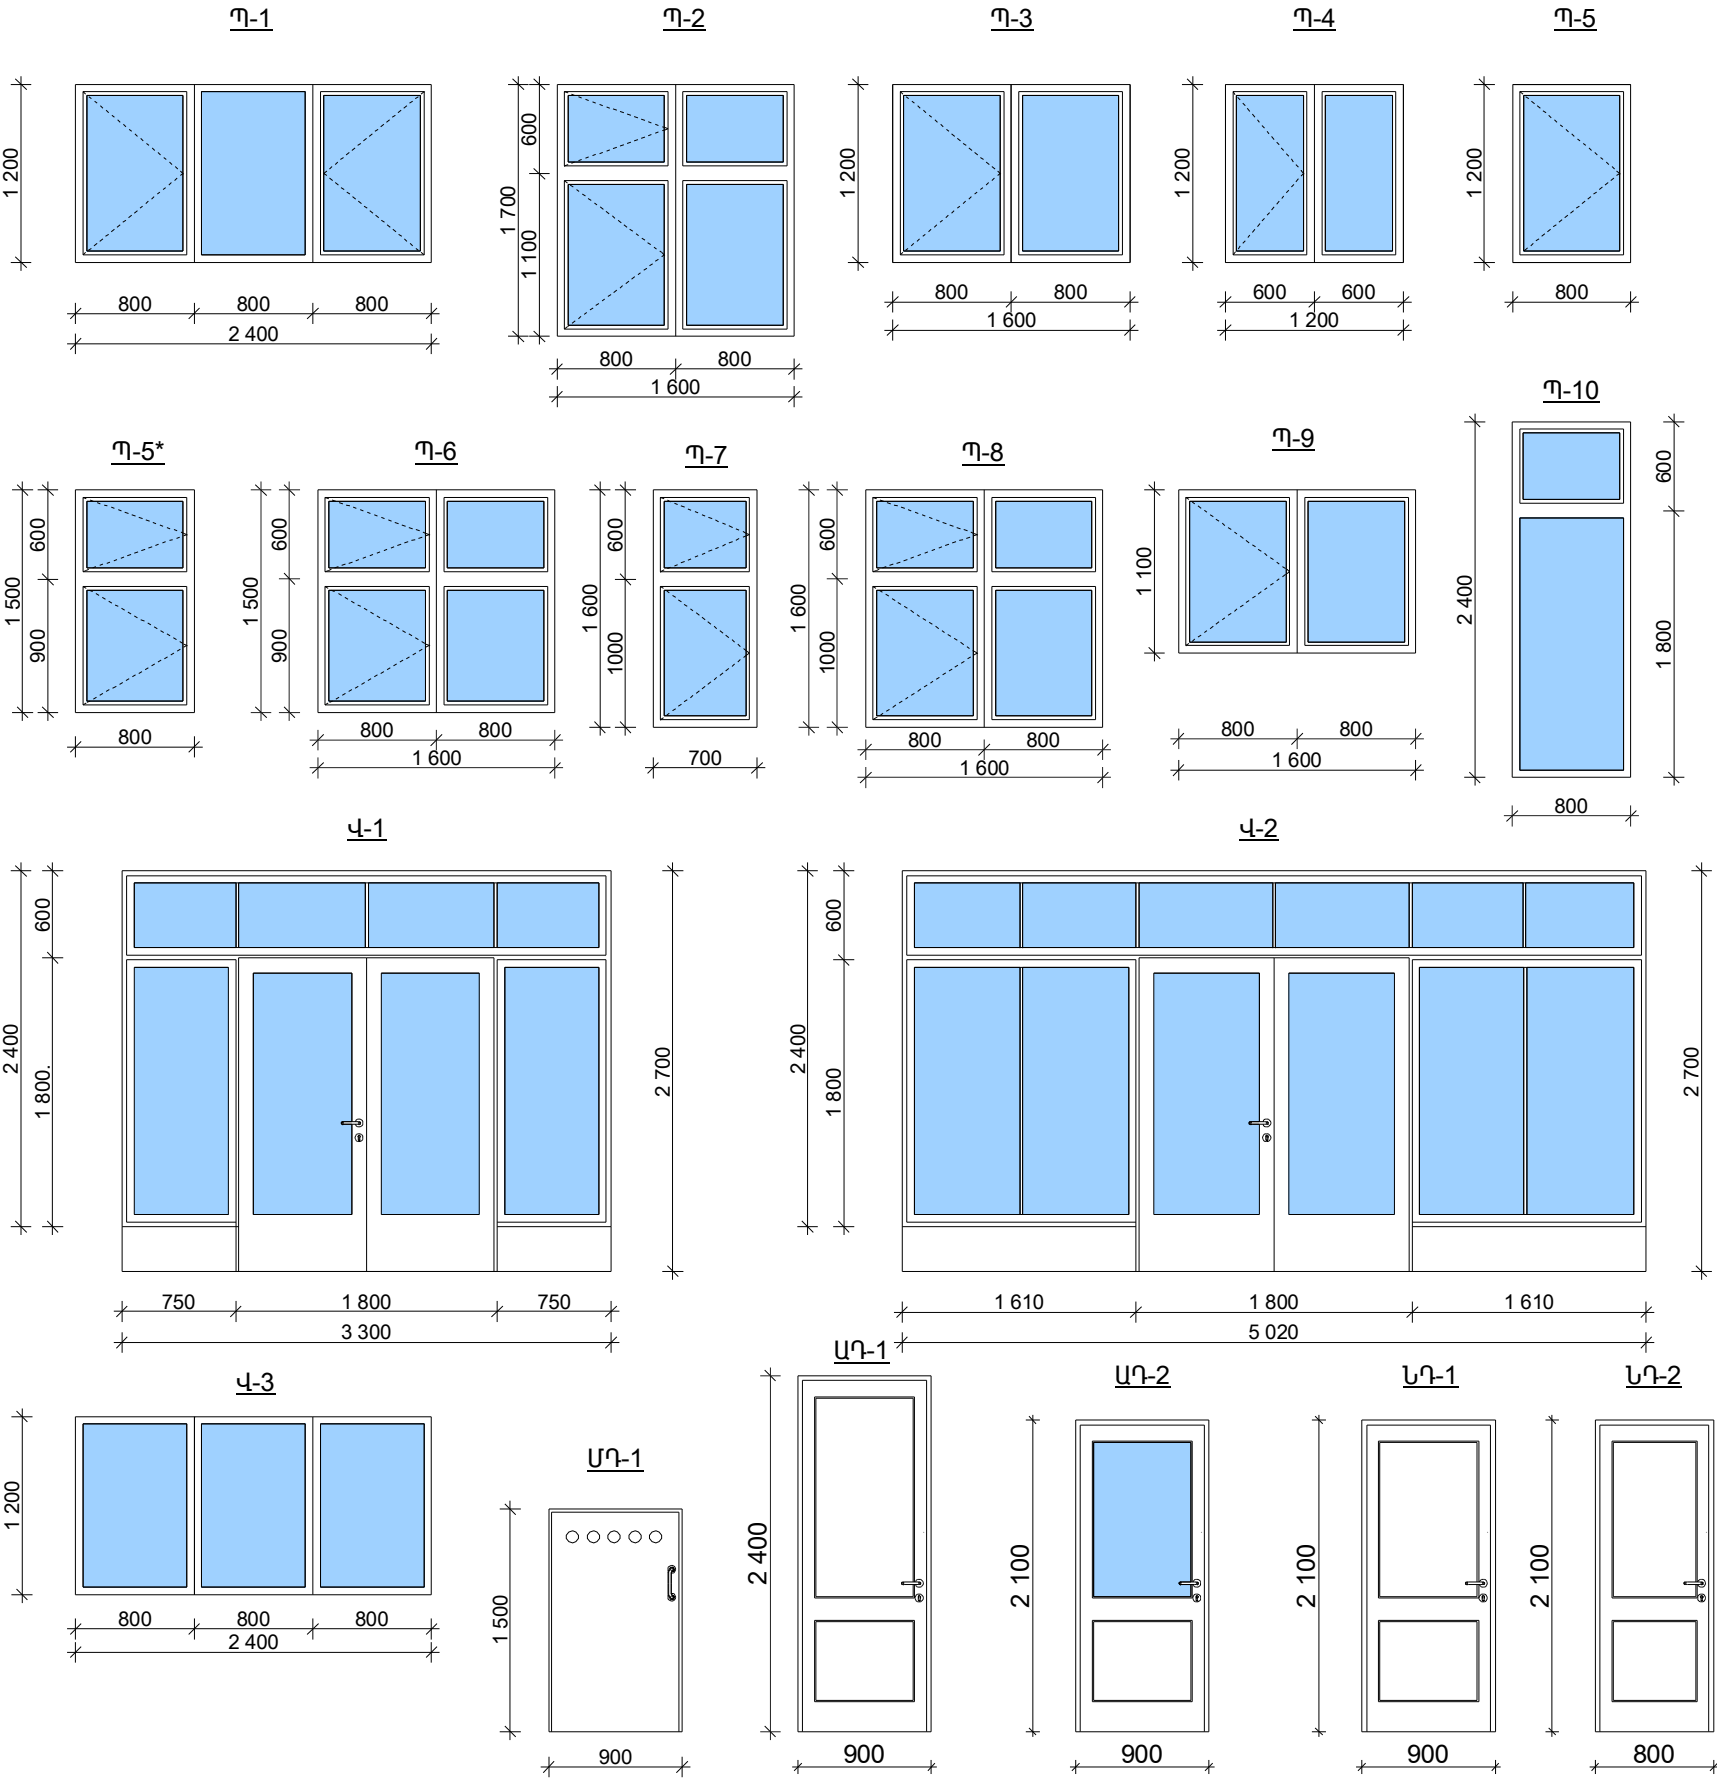

ՄՊԸ տնօրեն	Մ. Միսակյան		TAT-06 Արարատի մարզի Արարատ գյուղի մանկապարտեզի 3-րդ մասնաշենքի վերակառուցման նախագիծ			
ՆԳՃ	Ա. Ջանունց		Ճարտարապետական մաս	Փուլ	Թերթ	Թերթեր
Նախագծեց	Ա. Ավետիսյան			Ա.Գ.	Ճ-5	33
			Պատուհանների և դռների մասնագրեր եվ տեսքը		«ԱՄԱԳ» ՄՊԸ	