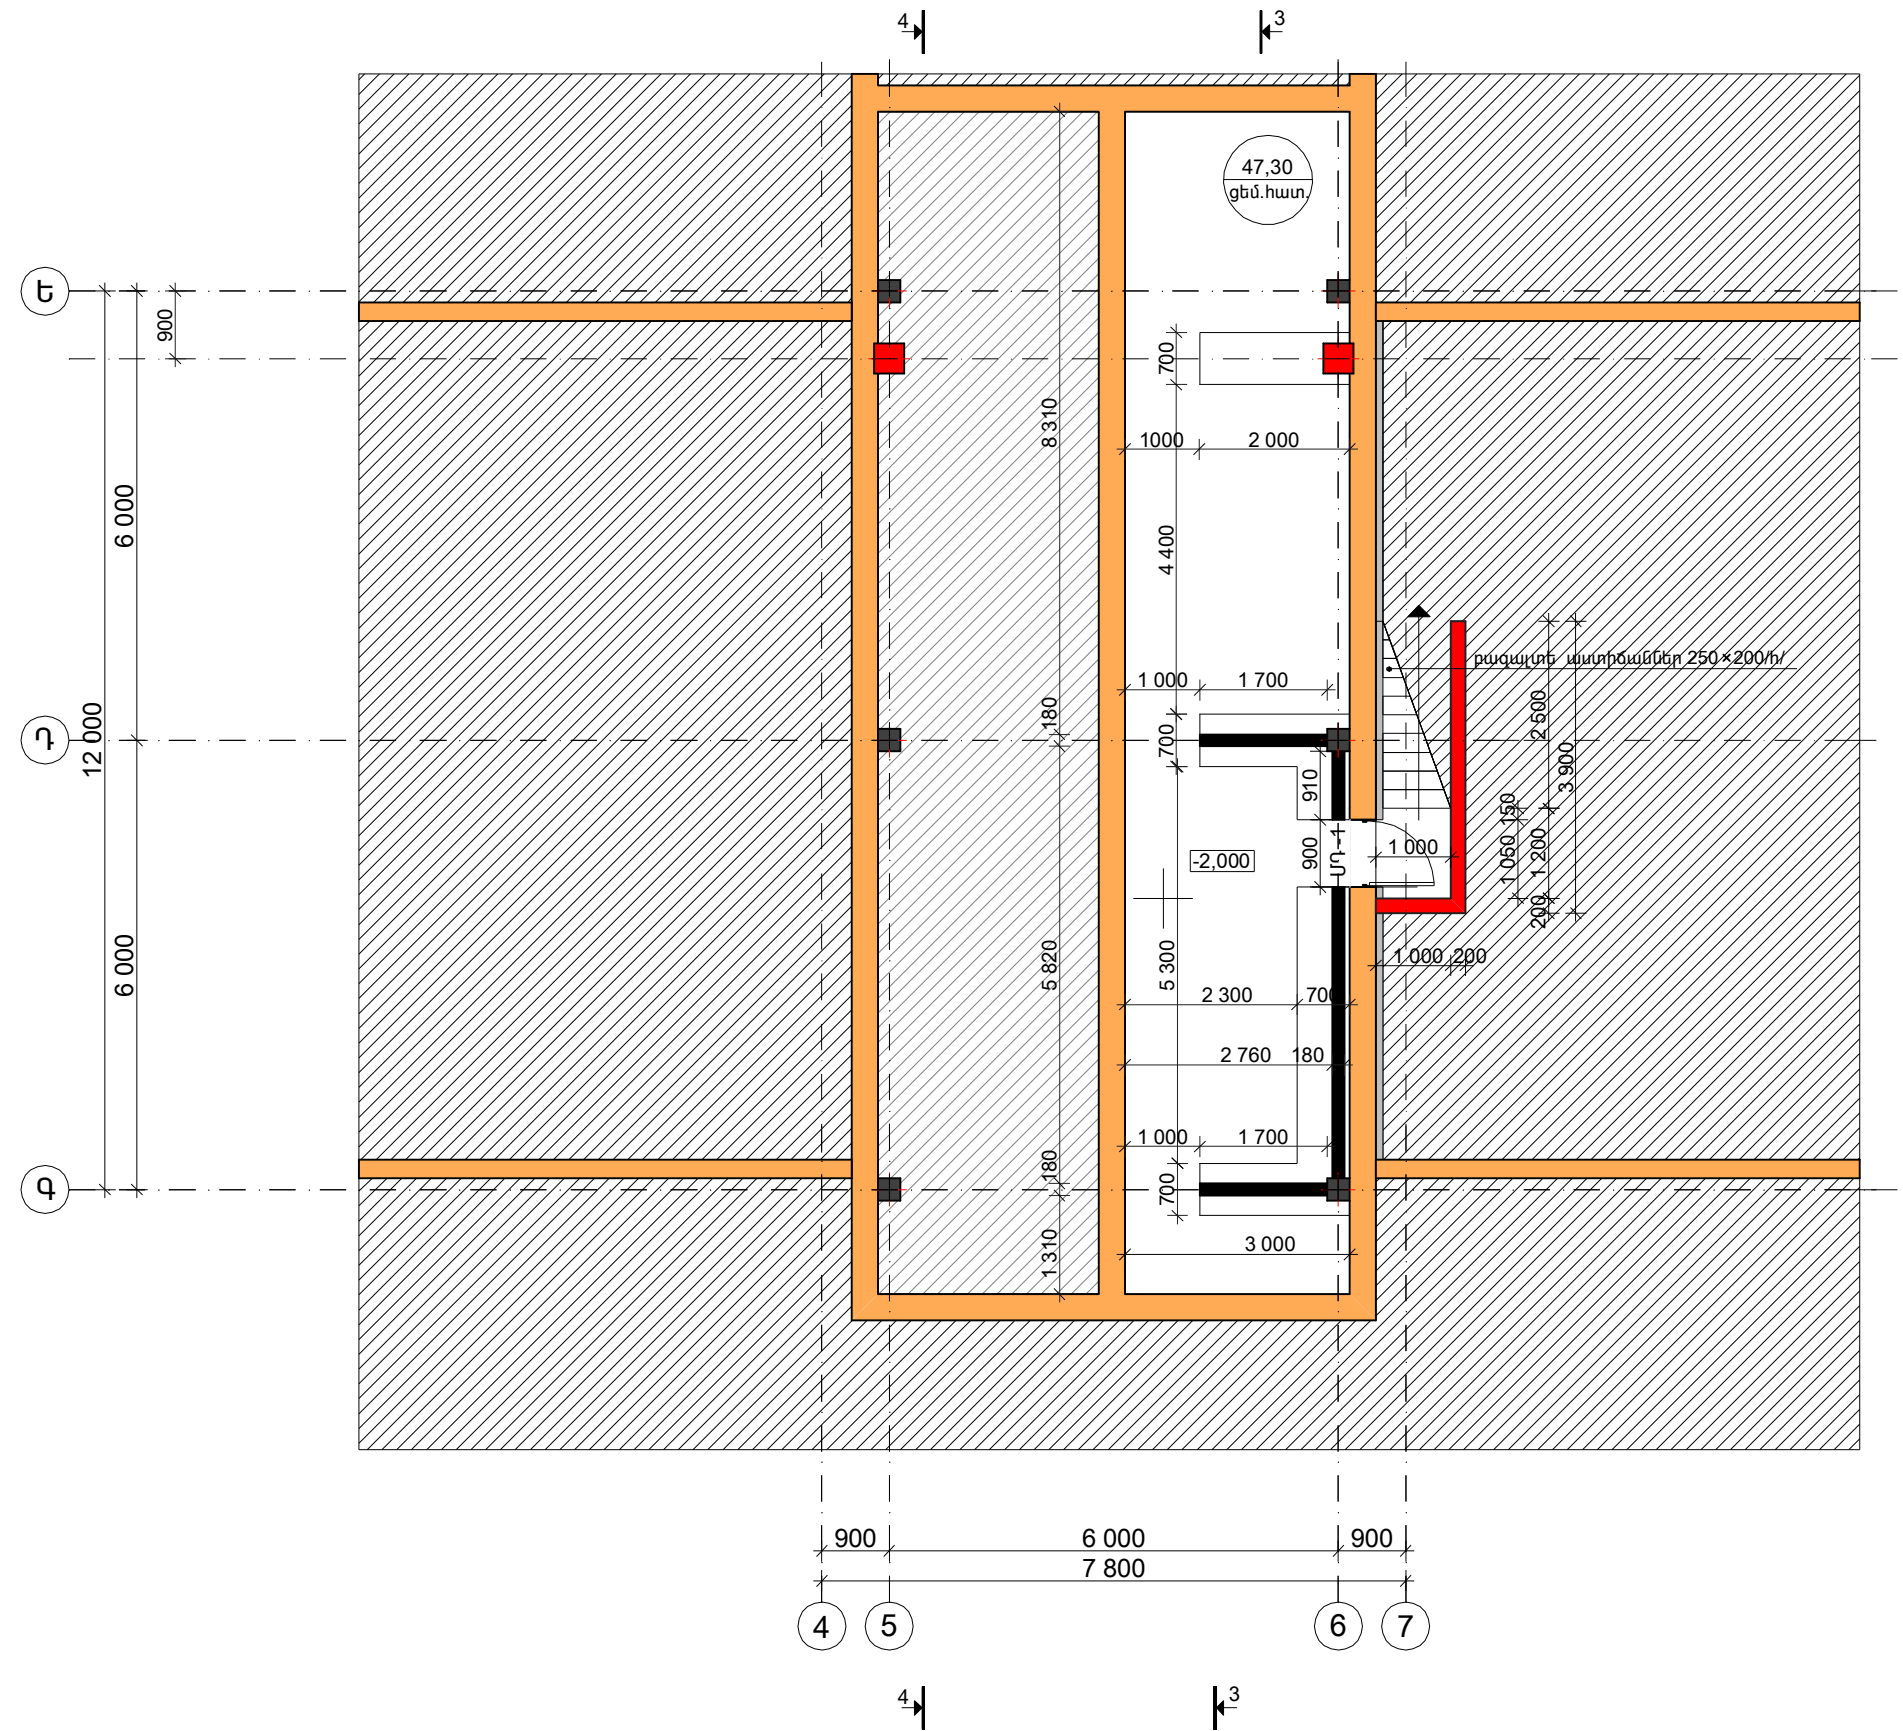


 


ՆԿՈՒՂԱՅԻՆ ՀԱՐԿԻ ՀԱՏԱԿԱԳԻԾ -2.000 ՆԻՇԻ ՎՐԱ Մ 1:100



ՄՊԸ տնօրեն	Մ. Մխակյան		TAT-06 Արարատի մարզի Արարատ գյուղի մանկապարտեզի 3-րդ մասնաշենքի վերակառուցման նախագիծ			
ՆԳՃ	Ա. Ջանունց					
Նախագծեց	Ա. Ավետիսյան		Ճարտարապետական մաս	Փուլ	Թերթ	Թերթեր
				Ա.Ն.	Ճ-6	33
			Նկուղային հարկի հատակագիծ -2,000 ճիշի վրա Մ1:100	«ԱՄԱԳ» ՄՊԸ		