



ՃԱԿԱՏ ԸՍՏ 1-10 ԱՌԱՆՑՔՆԵՐԻ Մ1:100

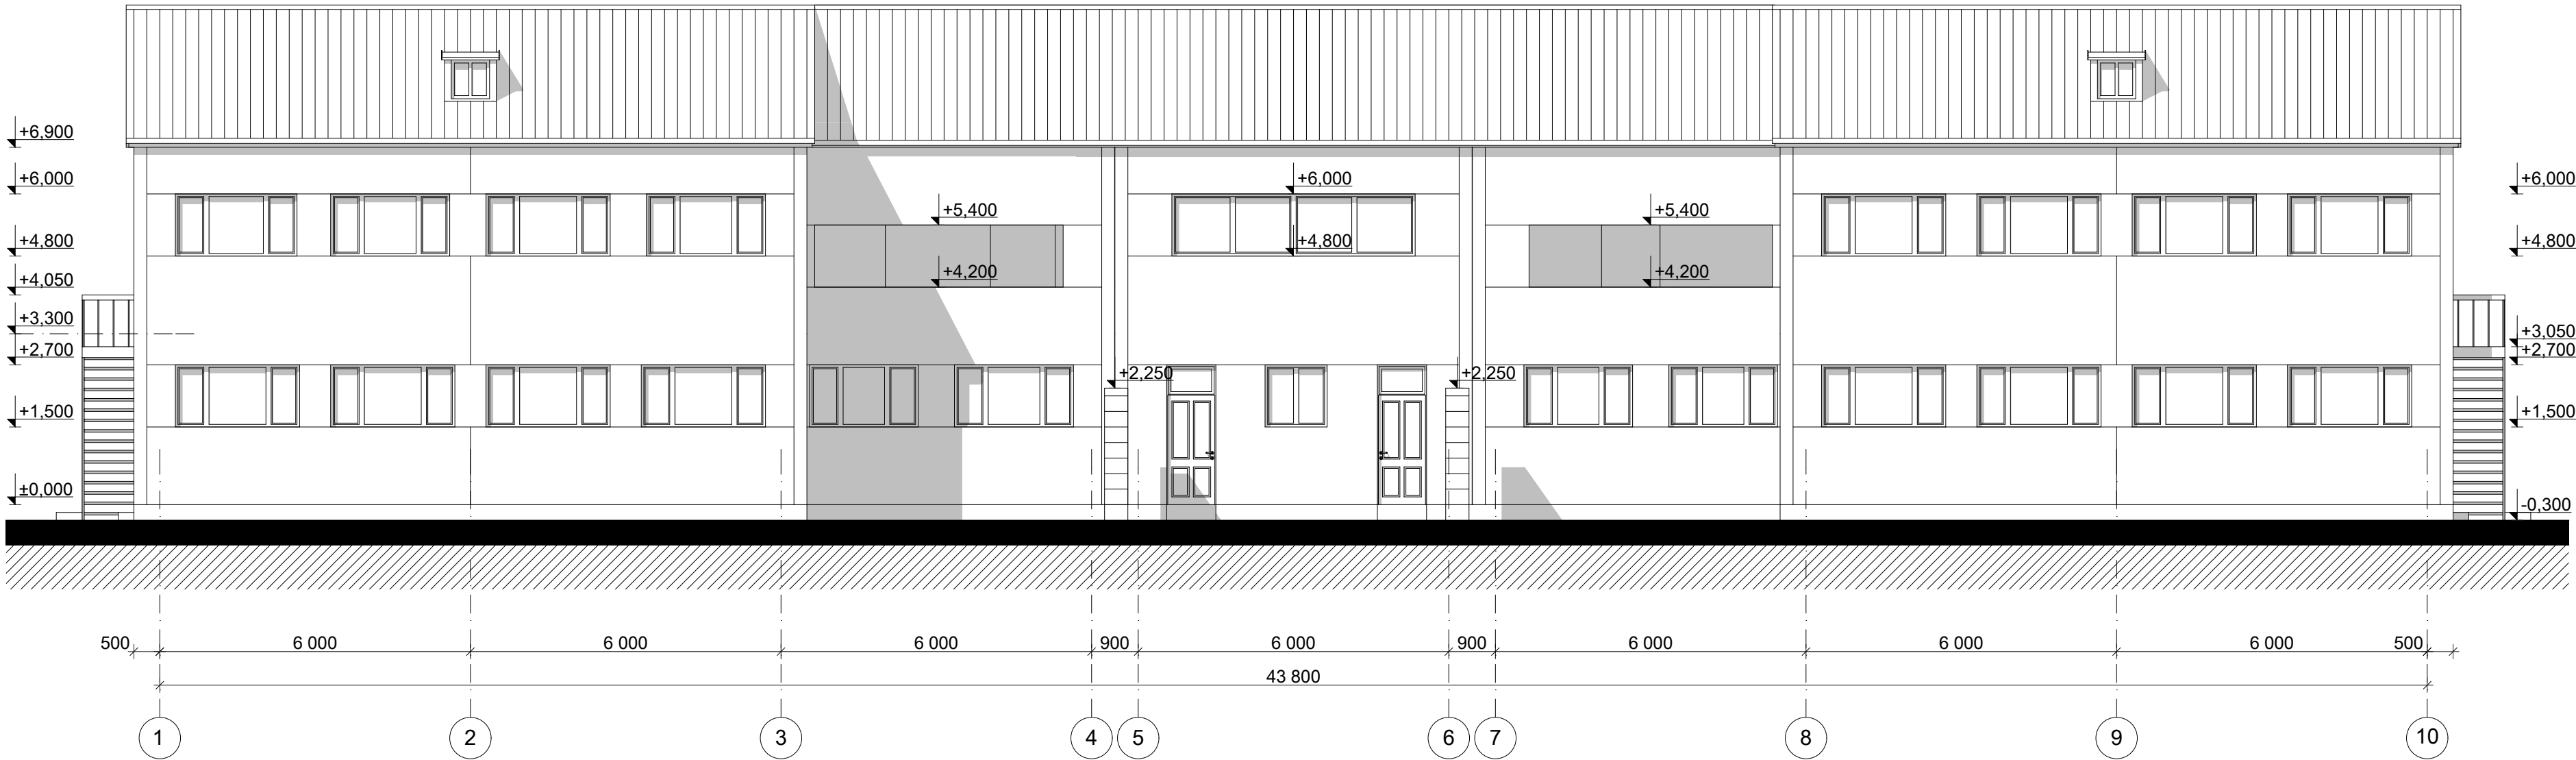

ՃԱԿԱՏ ԸՍՏ 10-1 ԱՌԱՆՑՔՆԵՐԻ Մ1:100

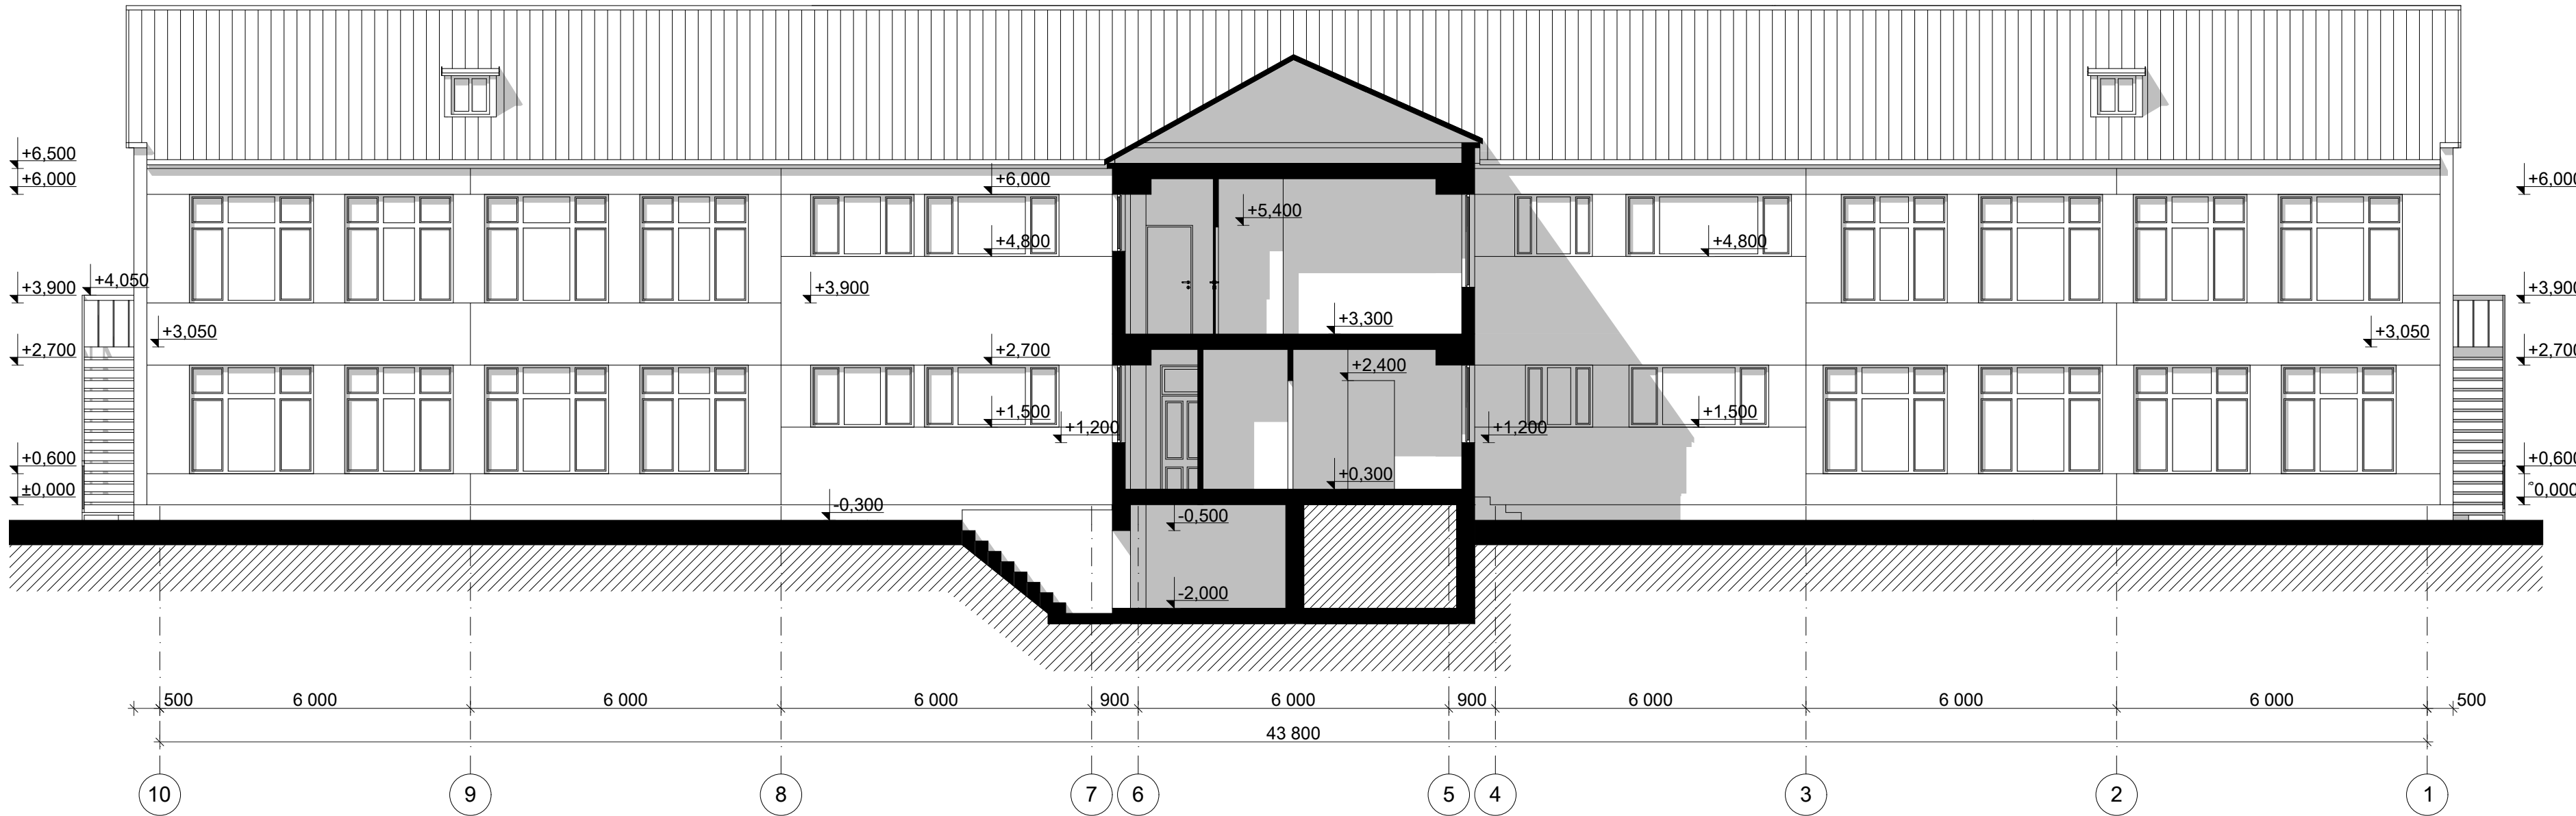

| | | | | | |
|---------------|---------------------------|--|---|------|-------|
| ՏՆՕՐԵՆ ՆԳԾ | Մ.ՄԻՍԱԿՅԱՆ Ա.ՋԱՆՈՒՆՅԱՆ | | TAT-06 Արարատի մարզի Արարատ գյուղի մանկապարտեզի 3-րդ մասնաշենքի վերակառուցման նախագիծ | | |
| ՉԱՓԱԳՐԵՑԻՆ | Ա.ՍԵՆԻՔՅԱՆ Ա.ԱՎԵՏԻՍՅԱՆ | | ՉԱՓԱԳՐՈՒԹՅՈՒՆ | | |
| | | | ՓՈԽ. ԹԵՐԹ. ԹԵՐԹԵՐ. | Ա.Ն. | 2 - 5 |
| | | | ՃԱԿԱՏՆԵՐ ԸՍՏ 1-10 ԵՎ 10-1 ԱՌԱՆՑՔՆԵՐԻ Մ1:100 | | |
| | | | « ԱՄԱԳ » ՍՊԸ | | |