



ՃԱԿԱՏ ԸՍՏ Ե-Ա ԱՌԱՆՑՔՆԵՐԻ
Մ1:100

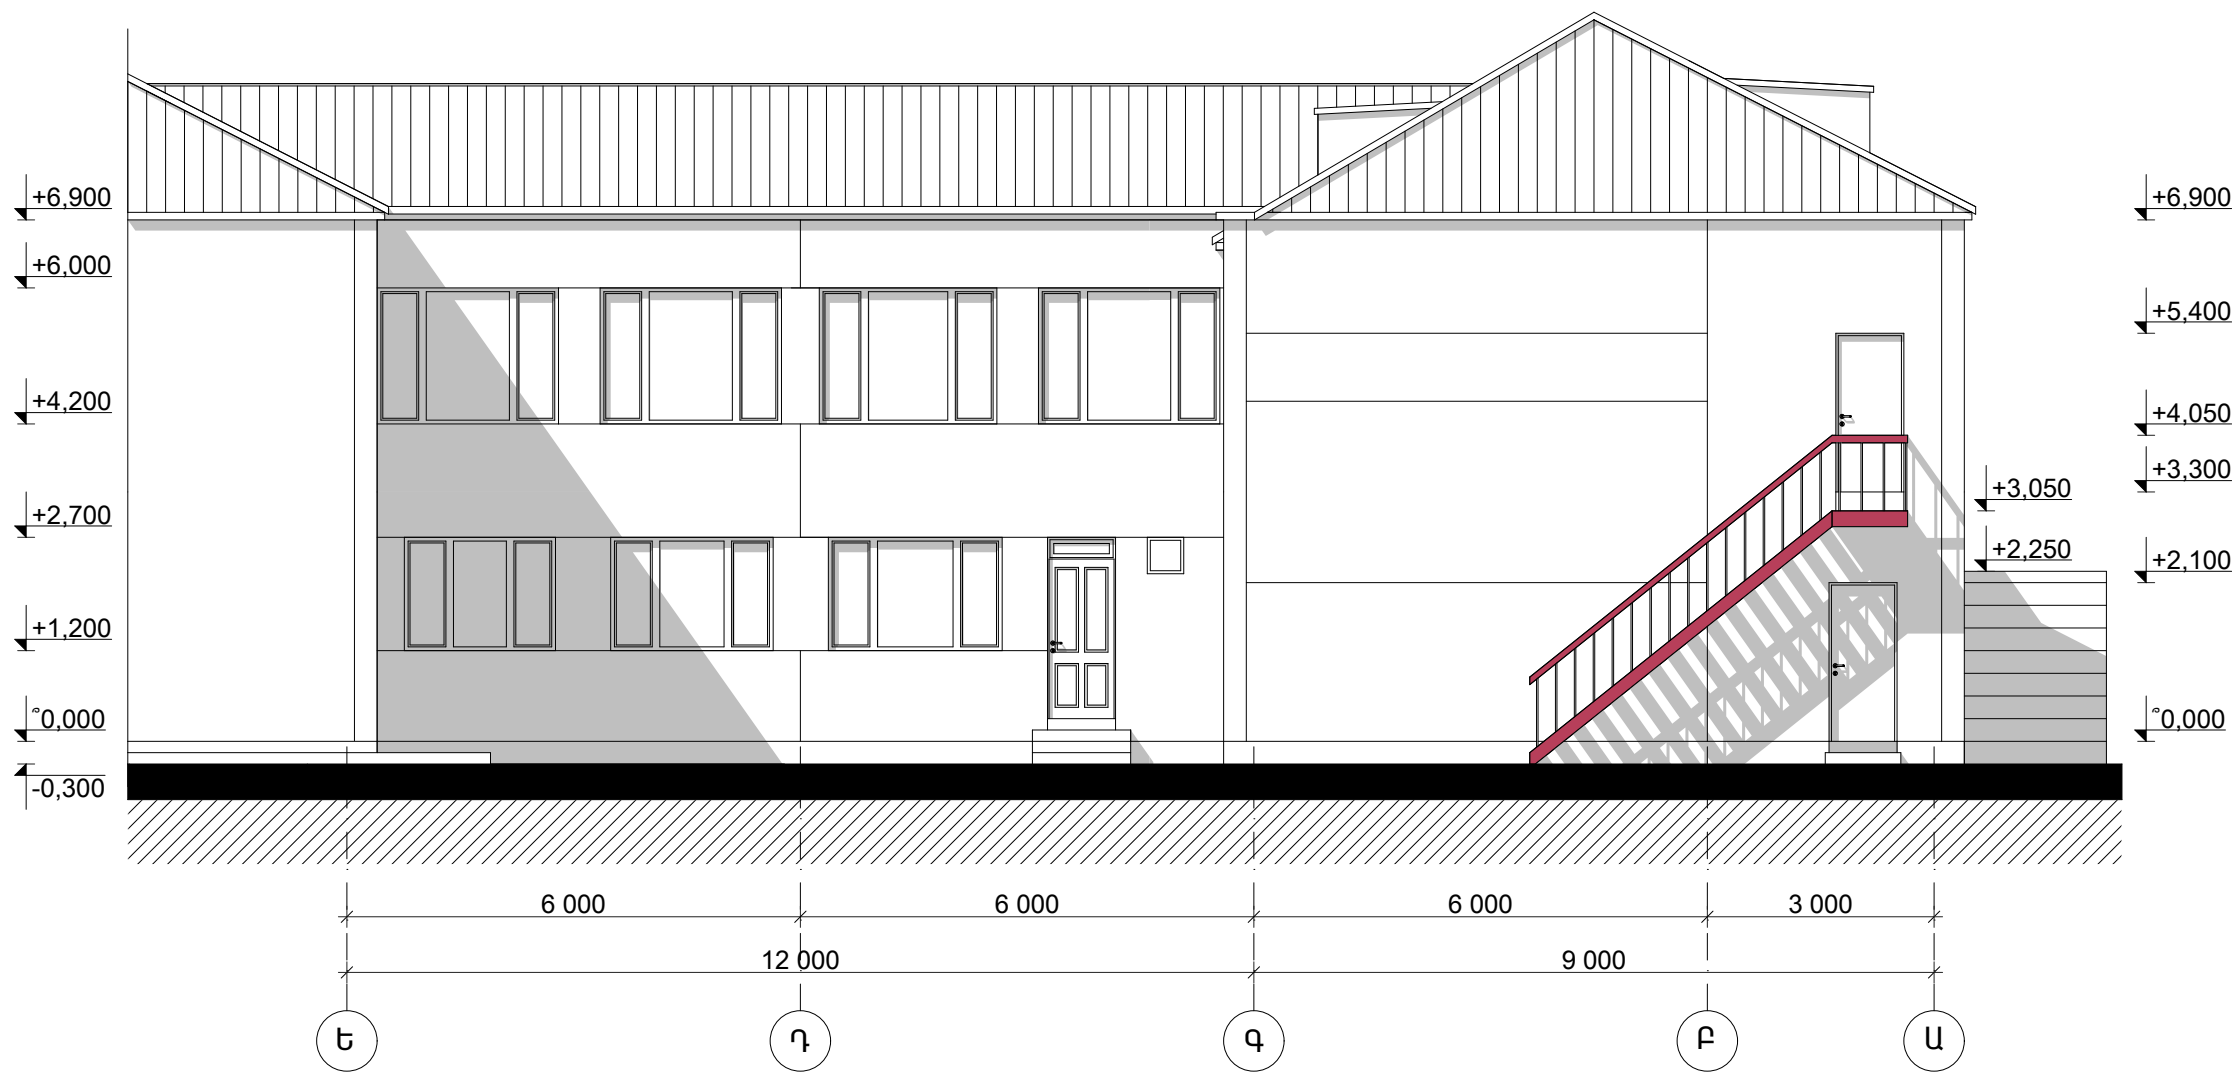

ՃԱԿԱՏ ԸՍՏ Ա-Ե ԱՌԱՆՑՔՆԵՐԻ
Մ1:100

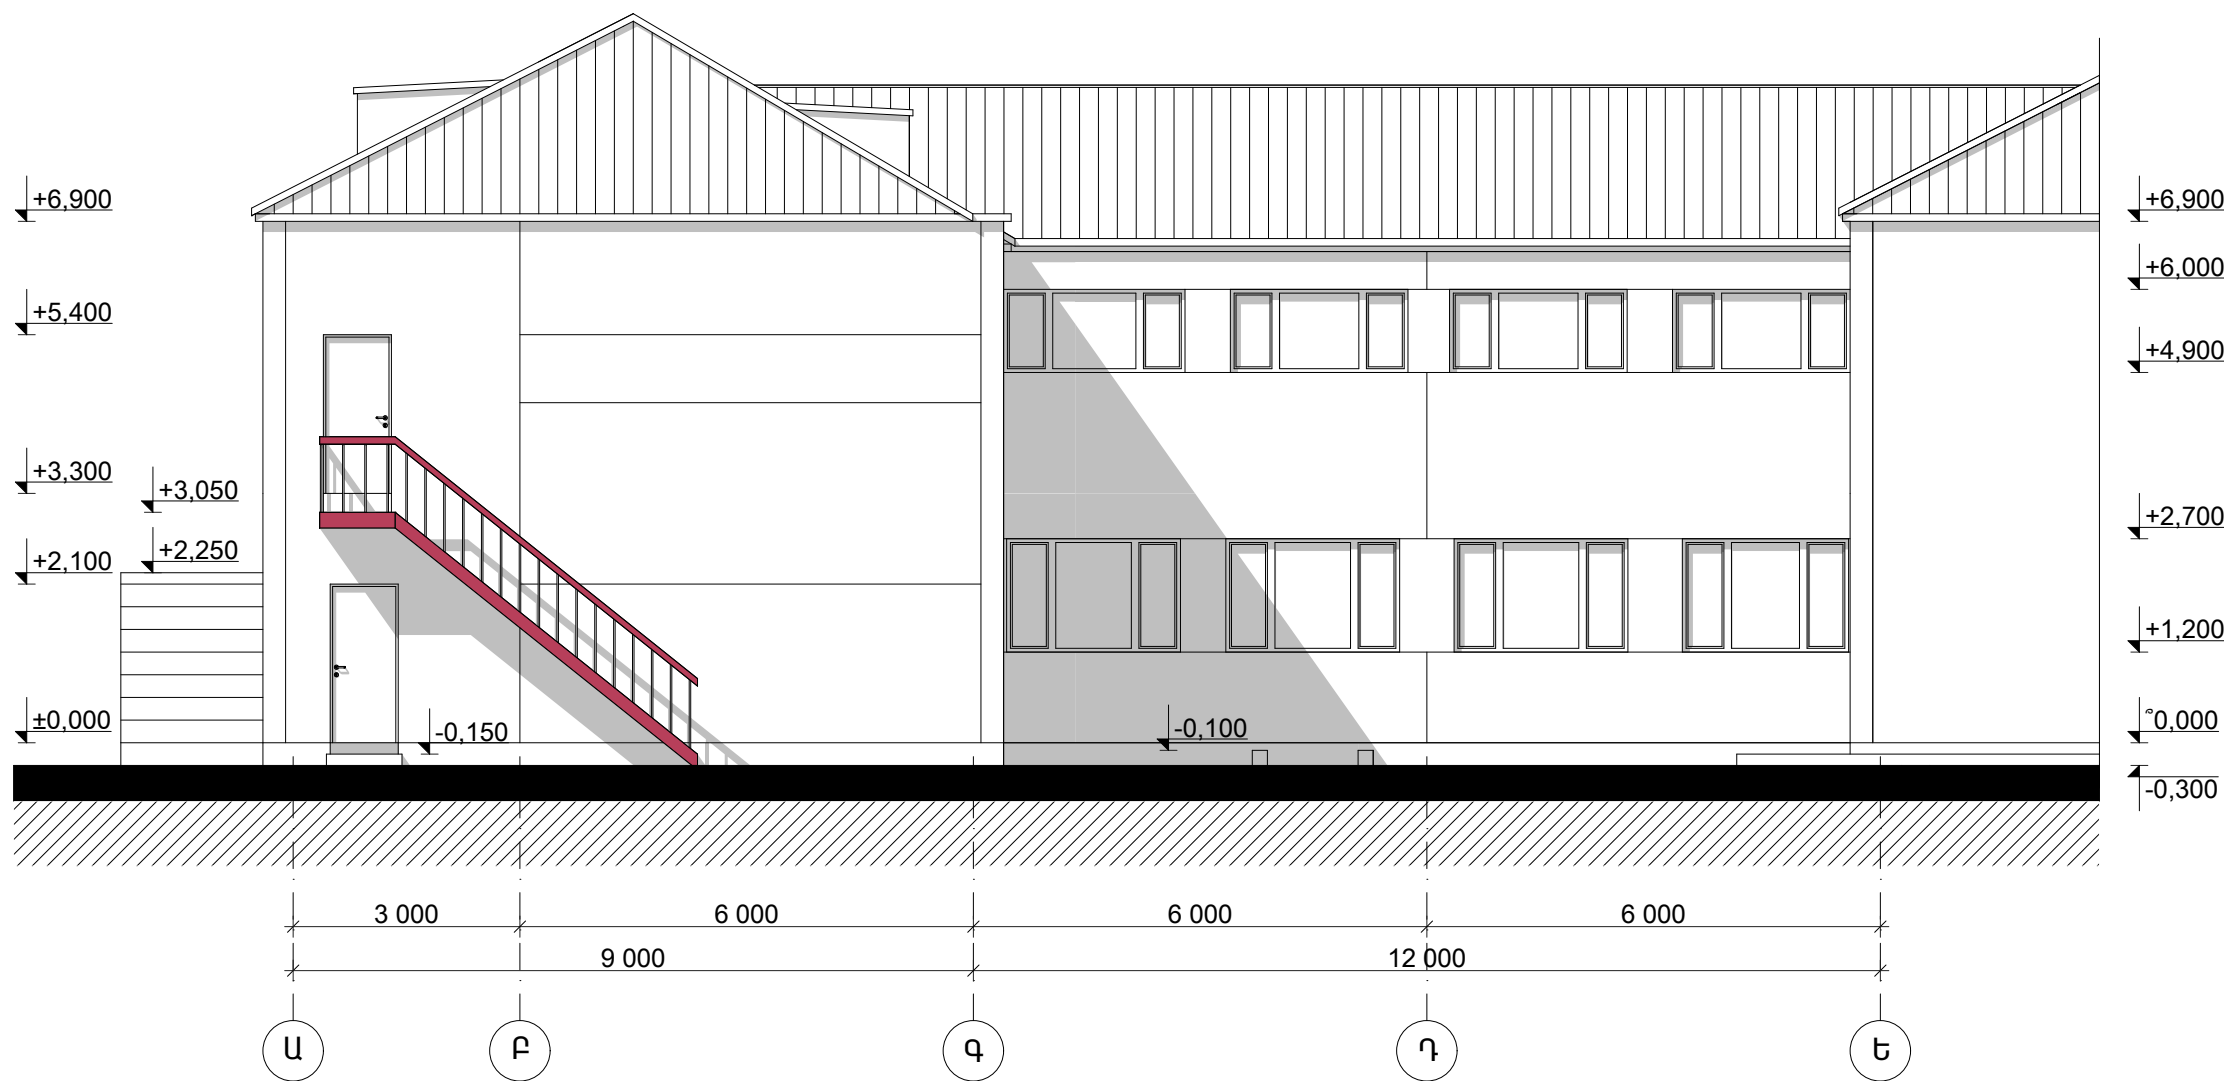

| | | | | | |
|---------------|---------------------------|--|---|-------|--------|
| ՏՆՕՐԵՆ ՆԳՃ | Մ.ՄԻՍԱԿՅԱՆ Ա.ՋԱՆՈՒՆՅԱՆ | | TAT-06 Արարատի մարզի Արարատ գյուղի մանկապարտեզի 3-րդ մասնաշենքի վերակառուցման նախագիծ | | |
| ՉԱՓԱԳՐԵՑԻՆ | Ա.ՍԵԼԻՔՅԱՆ Ա.ԱՎԵՏԻՍՅԱՆ | | ՉԱՓԱԳՐՈՒԹՅՈՒՆ | | |
| | | | ՓՈՒԼ | ԹԵՐԹ | ԹԵՐԹԵՐ |
| | | | Ա.Ն. | 2 - 6 | 7 |
| | | | ՃԱԿԱՏՆԵՐ ԸՍՏ Ա-Ե ԵՎ Ե-Ա ԱՌԱՆՑՔՆԵՐԻ Մ1:100 | | |
| | | | « ԱՄԱԳ » ՍՊԸ | | |