



ԿՏՐՎԱԾՔ 1-1 Մ1:100

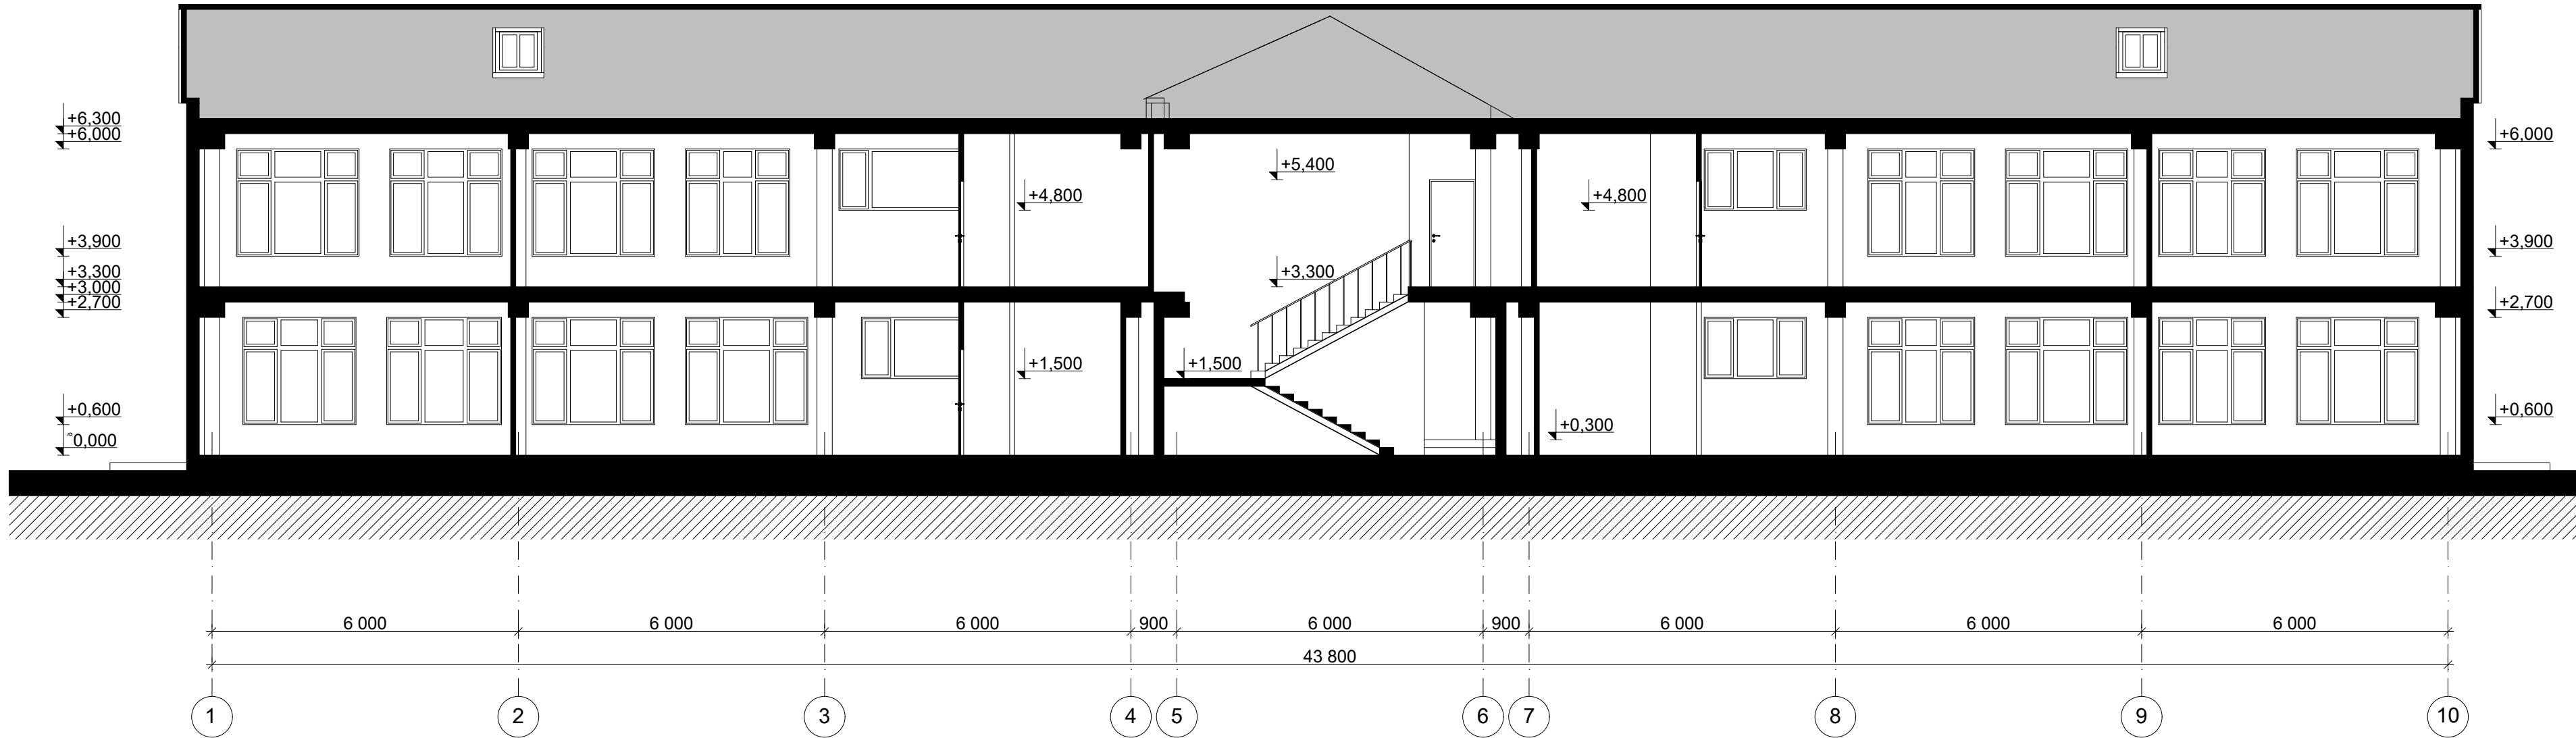

ԿՏՐՎԱԾՔ 3-3 Մ1:100

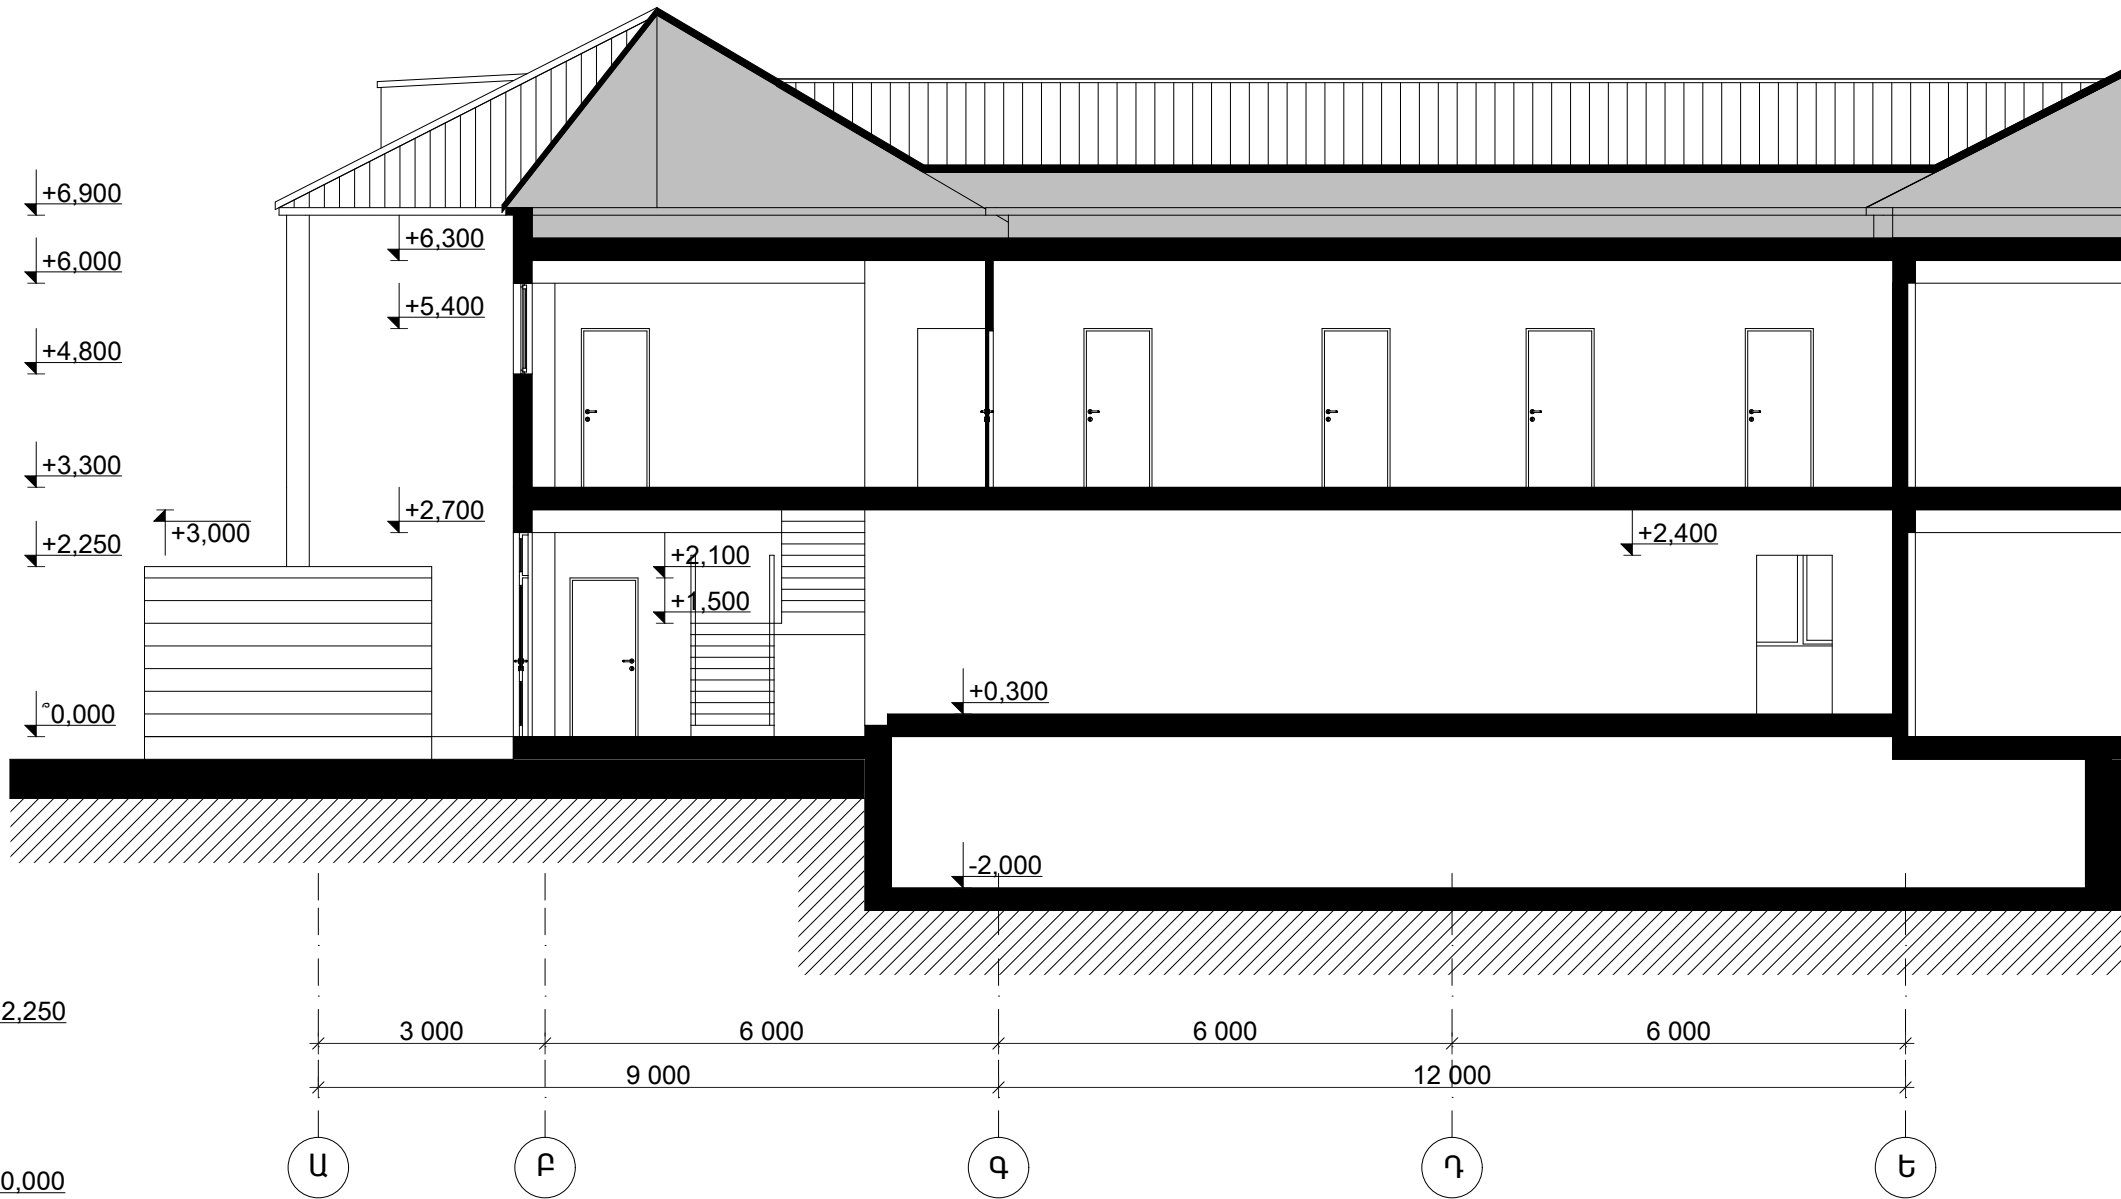

ԿՏՐՎԱԾՔ 2-2 Մ1:100

ՏՆՕՐԵՆ	Մ.ՄԻՍԱԿՅԱՆ		TAT-06 Արարատի մարզի Արարատ գյուղի մանկապարտեզի 3-րդ մասնաշենքի վերակառուցման նախագիծ		
ՆԳՑ	Ա.ՋԱՆՈՒՆՅԱՆ				
ՉԱՓԱԳՐԵՑԻՆ	Ա.ՍԵԼԻՔՅԱՆ				
	Ա.ԱՎԵՏԻՍՅԱՆ		ՉԱՓԱԳՐՈՒԹՅՈՒՆ		
			ՓՈՒԼ	ԹԵՐԹ	ԹԵՐԹԵՐ
			Ա.Ն.	2 - 7	7
			ԿՏՐՎԱԾՔՆԵՐ 1-1,2-2,3-3 Մ1:100		
			« ԱՄԱԳ » ՍՊԸ		