

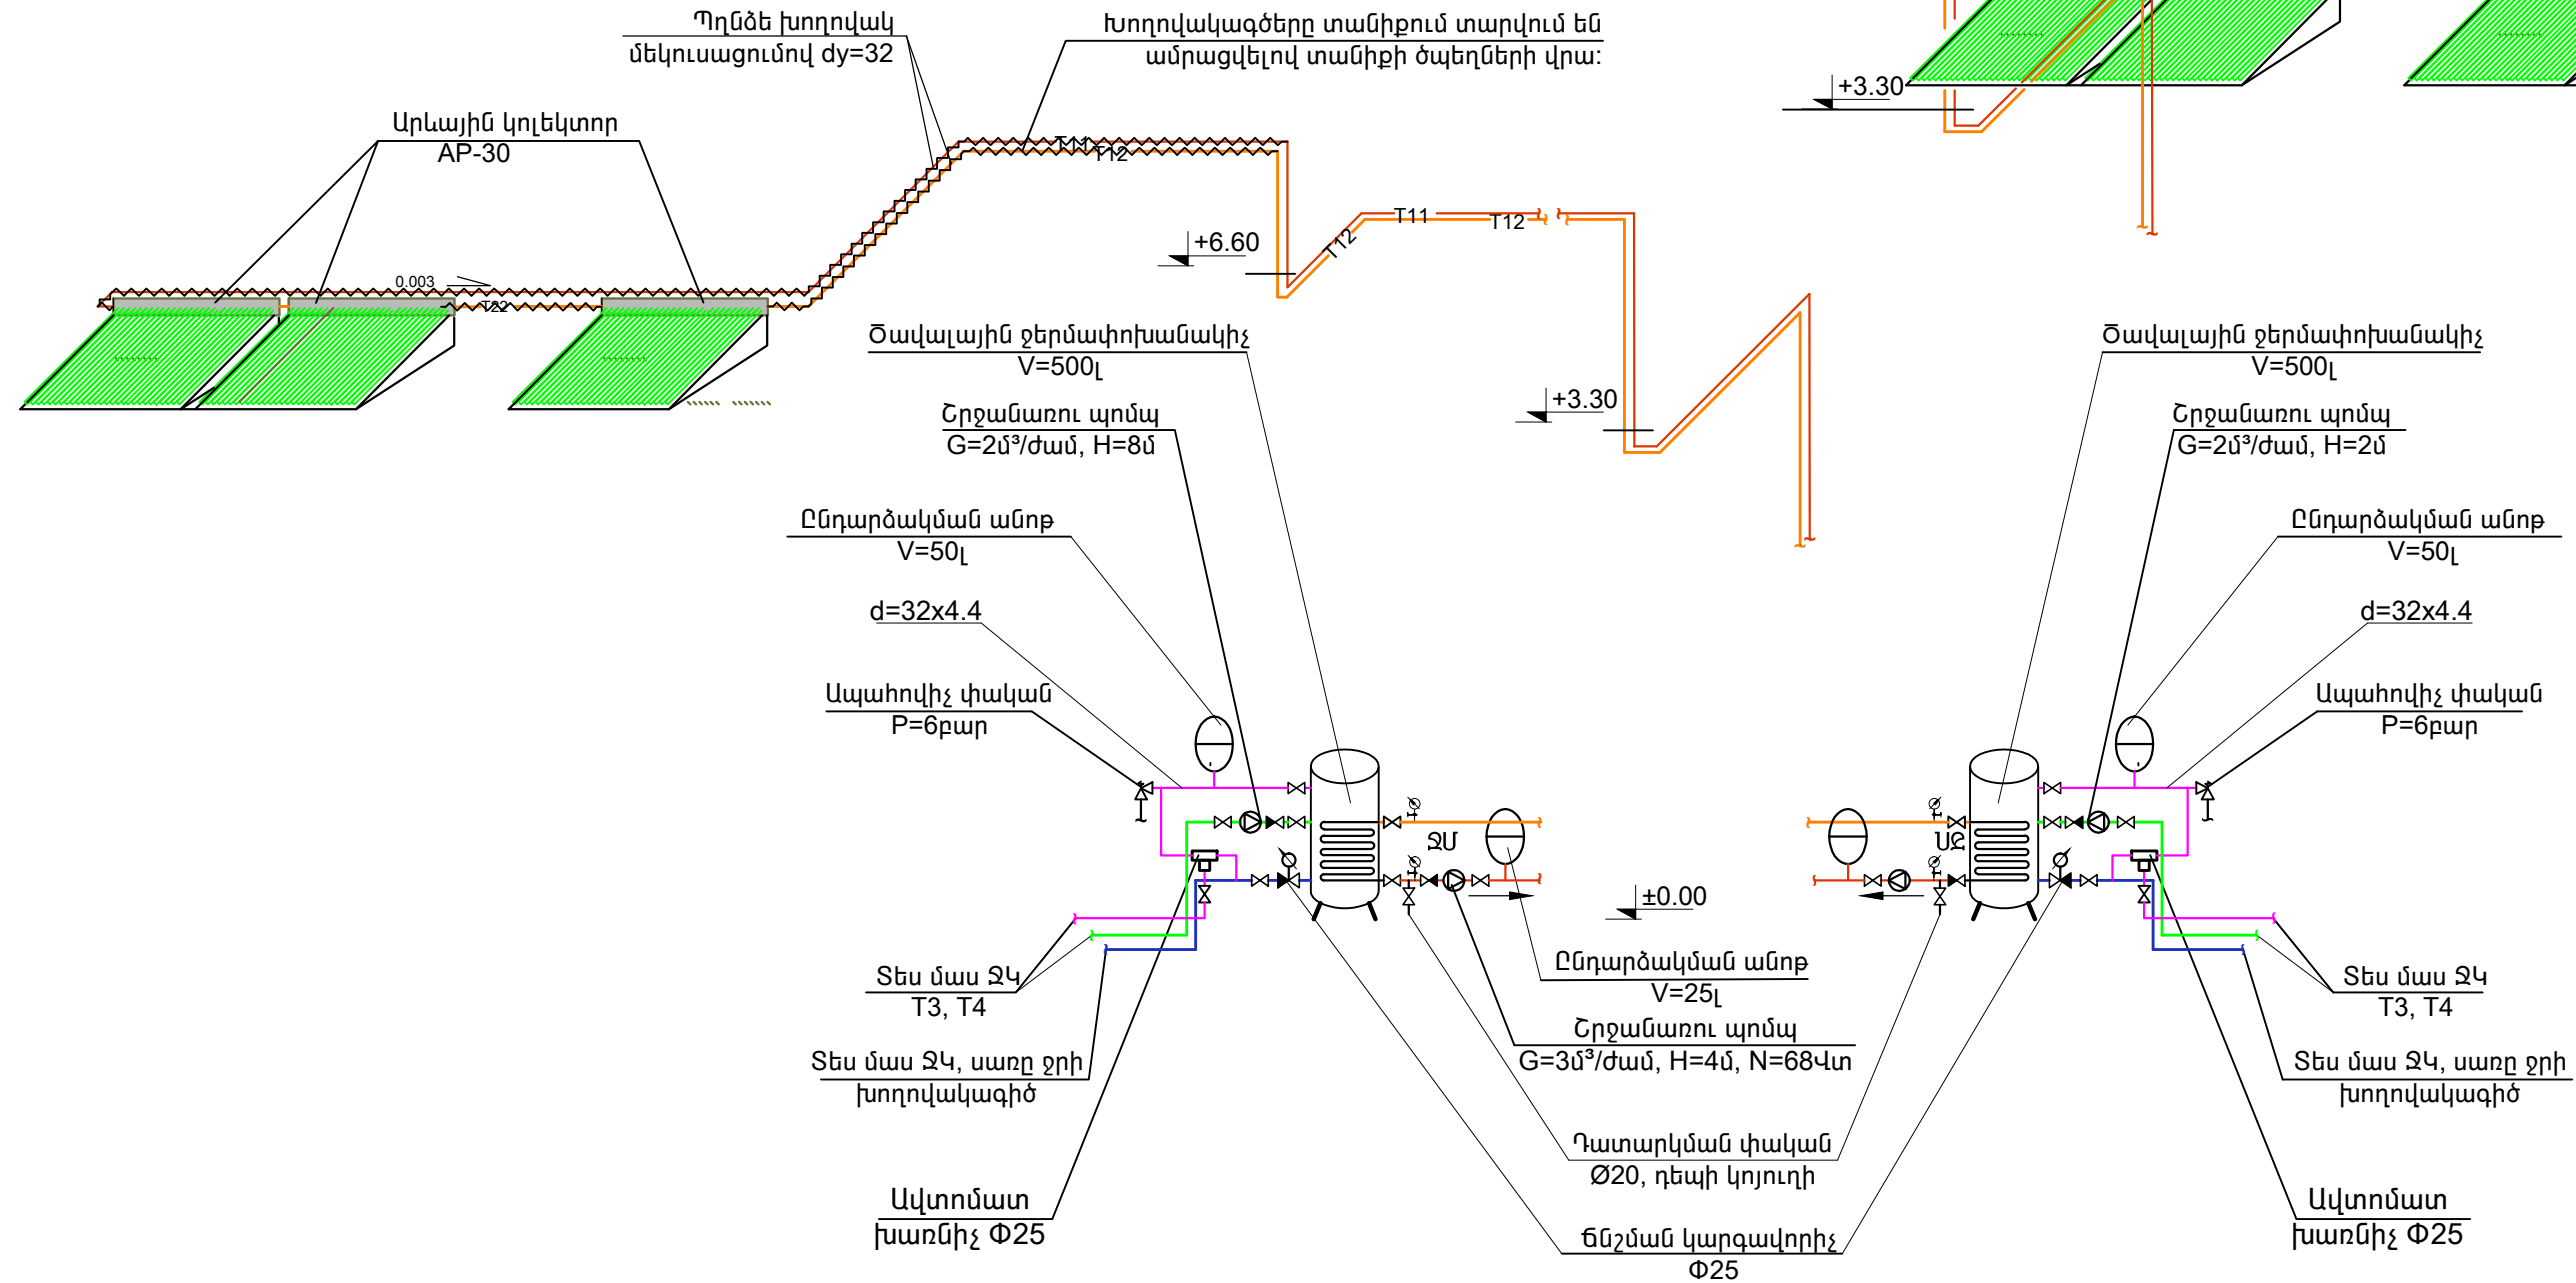
Պղնձե խողովակ  
մեկուսացումով  $dy=32$

+6.60




Արևային կոլեկտոր  
AP-30

0.003

+3.30



1. Պաճեւային արևային մարտկոցների տեղադրման սխեման տաճիքին տե՛ս ԾԼ-10,
2. Մարտկոցների հենարանների կոնստրուկտիվ սխեման տե՛ս ԵԿ-36

ՄՊԸ տնօրեն	Մ. Միսակյան		TAT-06 Արարատի մարզի Արարատ գյուղի մանկապարտեզի 3-րդ մասնաշենքի վերակառուցման նախագիծ				
ՆԳՃ	Ա. Ջանունց		Արևային տաք ջրամատակարարման համակարգ		Փուլ	Թերթ	Թերթեր
Նախագծեց	Հ.Աբրահամյան				Ա.Ճ.	ԱՅ-05	5
			Արևային համակարգի սխեմա Մ 1:100		«ԱՄԱԳ» ՄՊԸ		