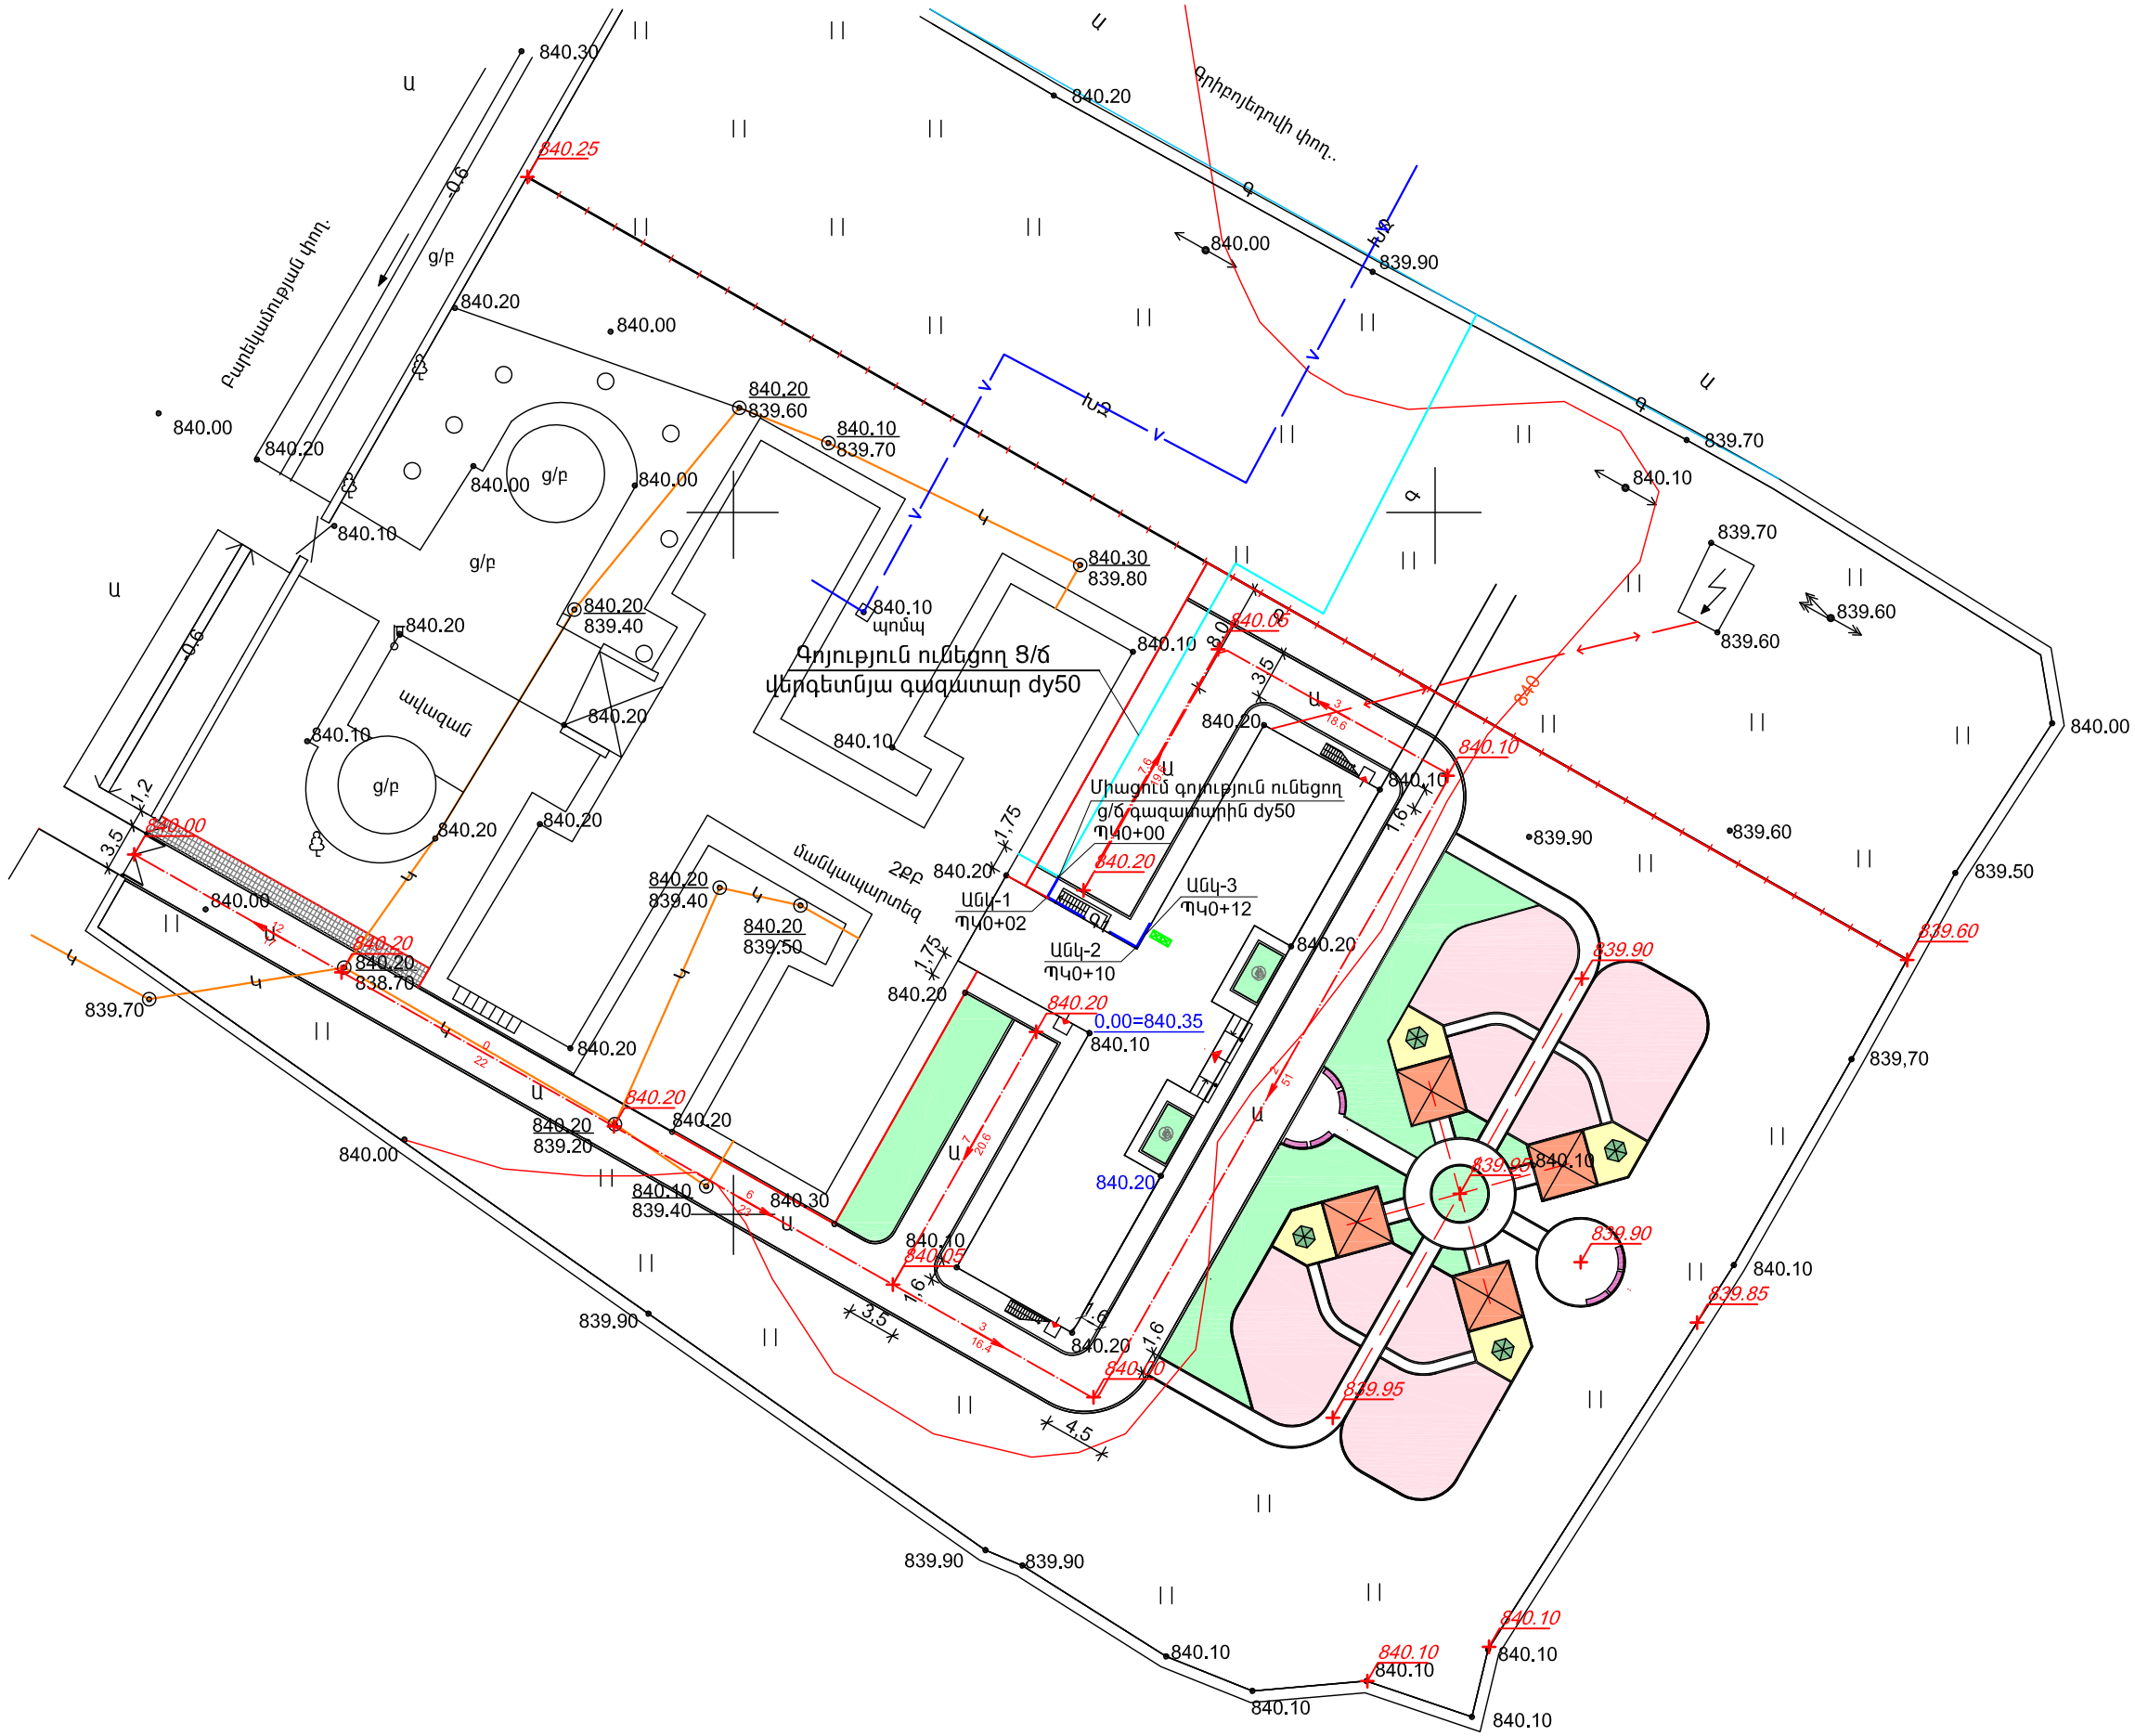

ՍՊԸ տնօրեն	Մ. Միսակյան		TAT-06 Արարատի մարզի Արարատ գյուղի մանկապարտեզի 3-րդ մասնաշենքի վերակառուցման նախագիծ		
ՆԳՃ	Ա. Ջանունց				
Նախագծեց	Հ.Աբրահամյան		Գազամատակարարում	Փուլ	Թերթ	Թերթեր
				Ա.Ն.	Գ - 02	3
			Արտաքին գազատարի հատակագիծ	«ԱՄԱԳ» ՍՊԸ		