



ՆԿՈՒՂԱՅԻՆ ՀԱՐԿԻ ՀԱՏԱԿԱԳԻԾ -2.000 ՆԻՇԻ ՎՐԱ Մ 1:100

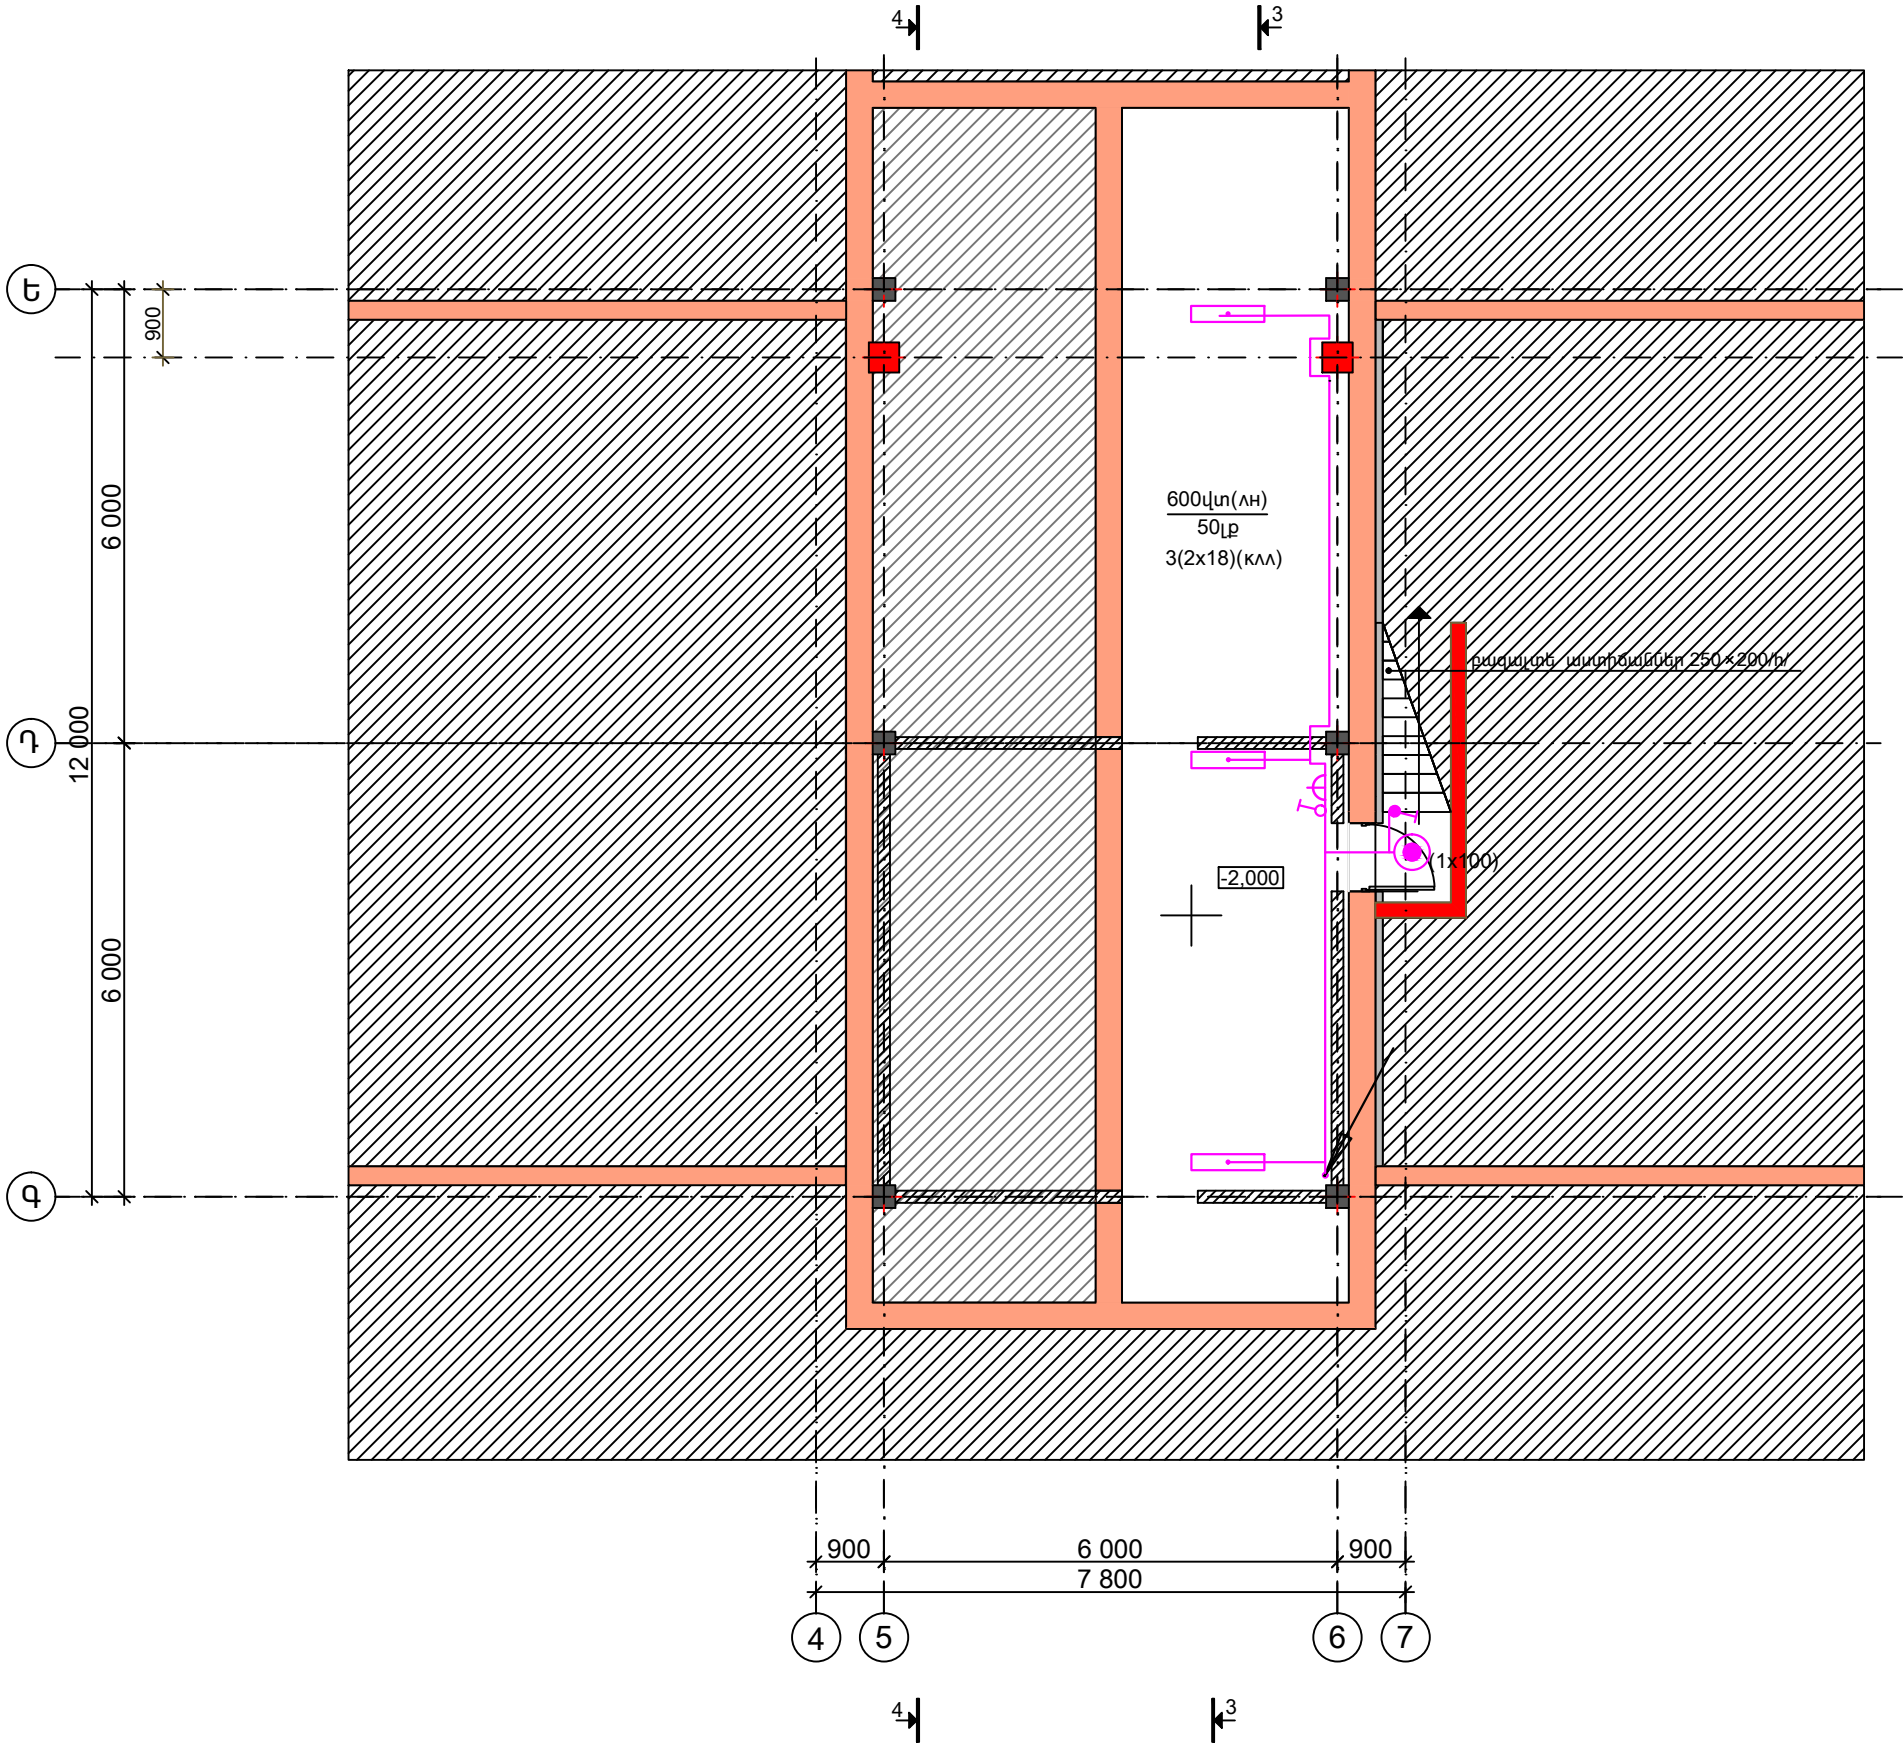

ՄՊԸ տնօրեն	Մ. Մխակյան		TAT-06 Արարատի մարզի Արարատ գյուղի մանկապարտեզի 3-րդ մասնաշենքի վերակառուցման նախագիծ				
ՆԳՑ	Ա. Ջանուկյան						
			Էլեկտրատեխնիկական մաս		Փուլ	Թերթ	Թերթեր
					Ա.Ն.	ԷՏ-6	10
			Էլեկտրական լուսավորություն: Նկուղային հարկի հատակագիծ Մ1:100		«ԱՄԱԳ» ՄՊԸ		