ԵՐԿՐՈՐԴ ՀԱՐԿԻ ՀԱՏԱԿԱԳԻԾ +3.300 ՆԻՇԻ ՎՐԱ Մ 1:100

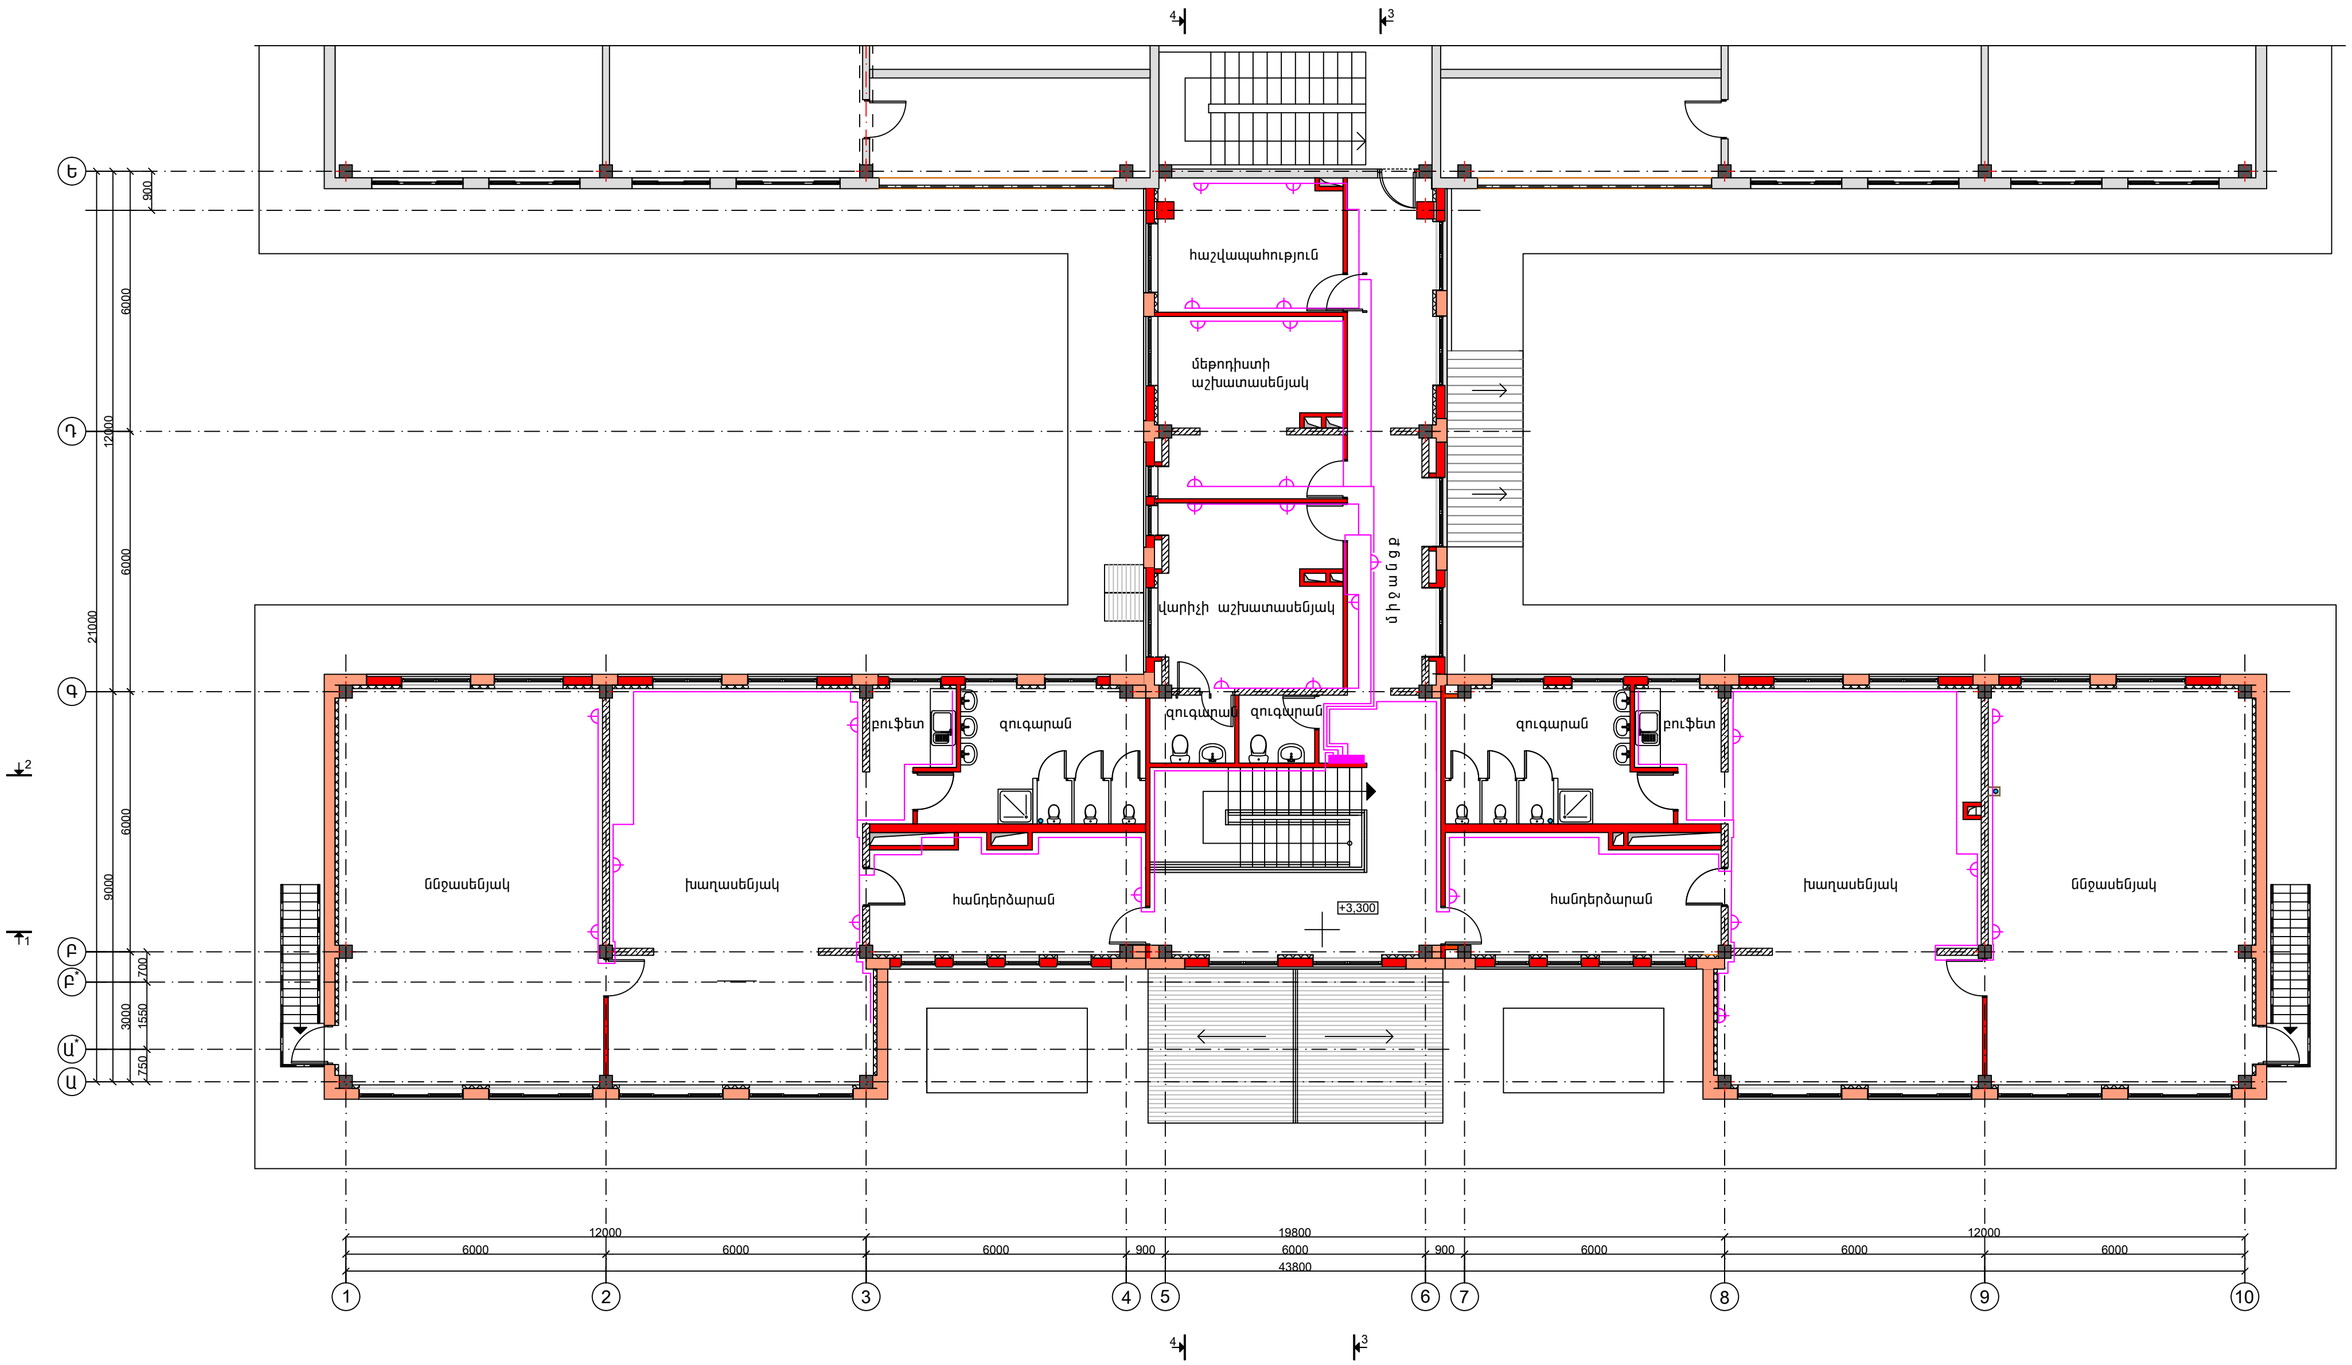

Պայմանական նշաններ

- գոյություն ունեցող պատեր
- նախագծվող պատեր
- նախագծվող դիաֆրագմա

ՍՊԸ տնօրեն	Մ. Միսակյան		ТАТ-06 Արարատի մարզի Արարատ գյուղի մանկապարտեզի 3-րդ մասնաշենքի վերակառուցման նախագիծ			
ՆԳԵ	Ա. Ջանունց					
			էլեկտրատեխնիկական մաս	Փուլ	Թերթ	Թերթեր
				Ա.Ն.	էՏ-10	10
			Վարդակային ցանց: Երկրորդ հարկի հատակագիծ Մ1:100	«ԱՄԱԳ» ՍՊԸ		

A2