ՁԵՂՆԱՀԱՐԿԻ ՀԱՏԱԿԱԳԻԾ +6.600 ՆԻՇԻ ՎՐԱ Մ 1:100

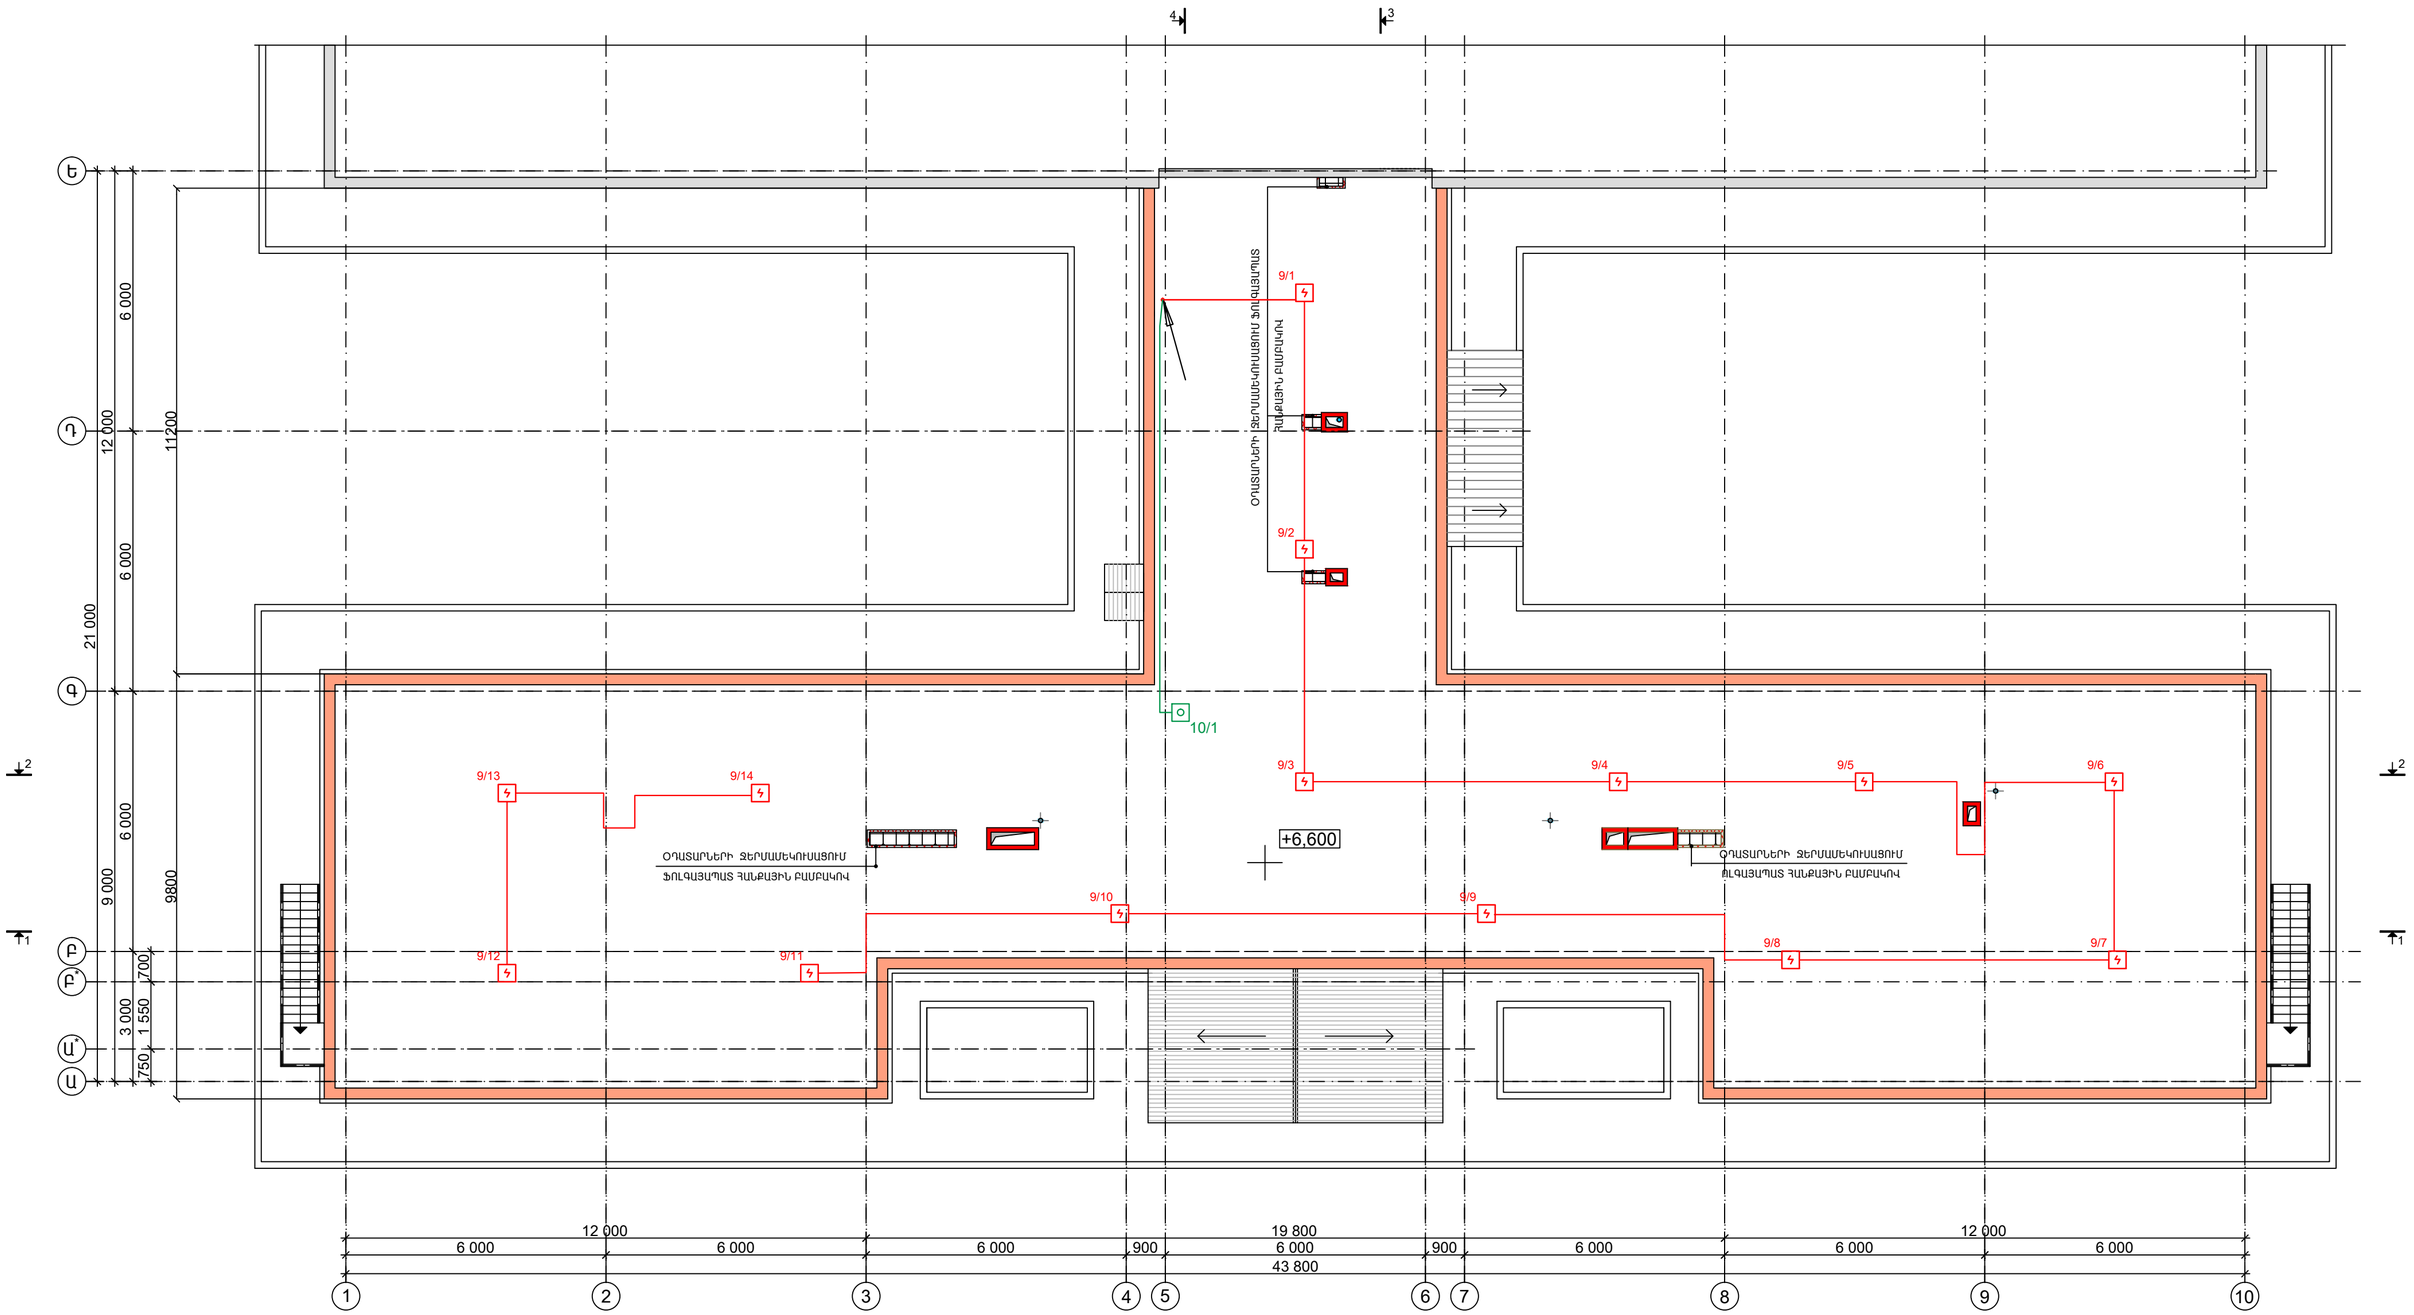

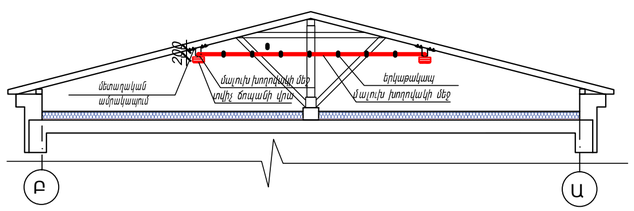

Ծանոթություն

Հրդեհի կետային ազդասարքերը տանիքում տեղադրել ծոպանների վրա, ծածկից 0.1 մինչև 0.3մ հեռավորության վրա ներառյալ ազդասարքերի եզրաչափերը:

Ազդասարքերը ծոպաններից կախելու դեպքում , մոնտաժի ժամանակ, պետք է ապահովվի նրանց կայուն դիրքը և կողմնորոշվածությունը տարածության մեջ:

Պայմանական նշաններ

- գոյություն ունեցող պատեր
- նախագծվող պատեր
- ջերմամեկուսացում ֆոլգայապատ հանքային բամբակով

ՍՊԸ տնօրեն	Մ. Միսակյան		ТАТ-06 Արարատի մարզի Արարատ գյուղի մանկապարտեզի 3-րդ մասնաշենքի վերակառուցման նախագիծ			
ՆԳՑ	Ա. Ջանունց					
			Հրդեհային ազդանշանում	Փուլ	Թերթ	Թերթեր
				Ա.Ն.	ՀԱ-6	6
			Ձեղնահարկի հատակագիծ +6.600 նիշի վրա Մ 1:100	«ԱՄԱԳ» ՍՊԸ		

A2