



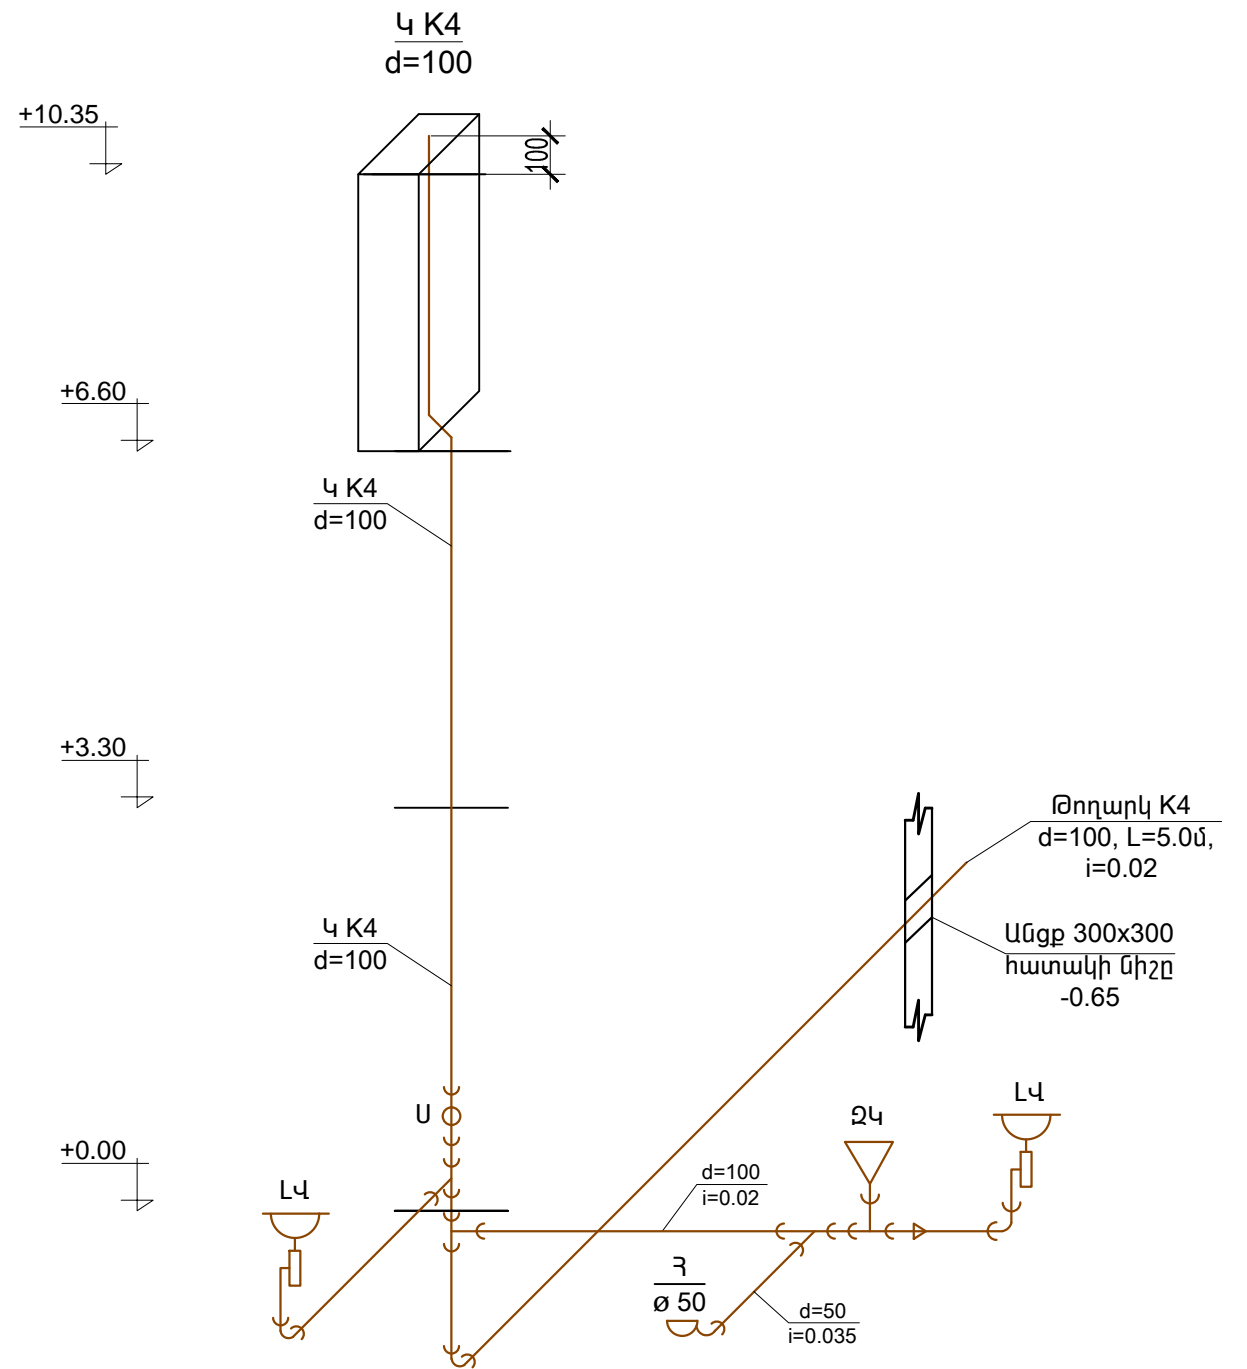

# ԿՈՅՈՒՂՈՒ ՄԻՆԵՄԱ

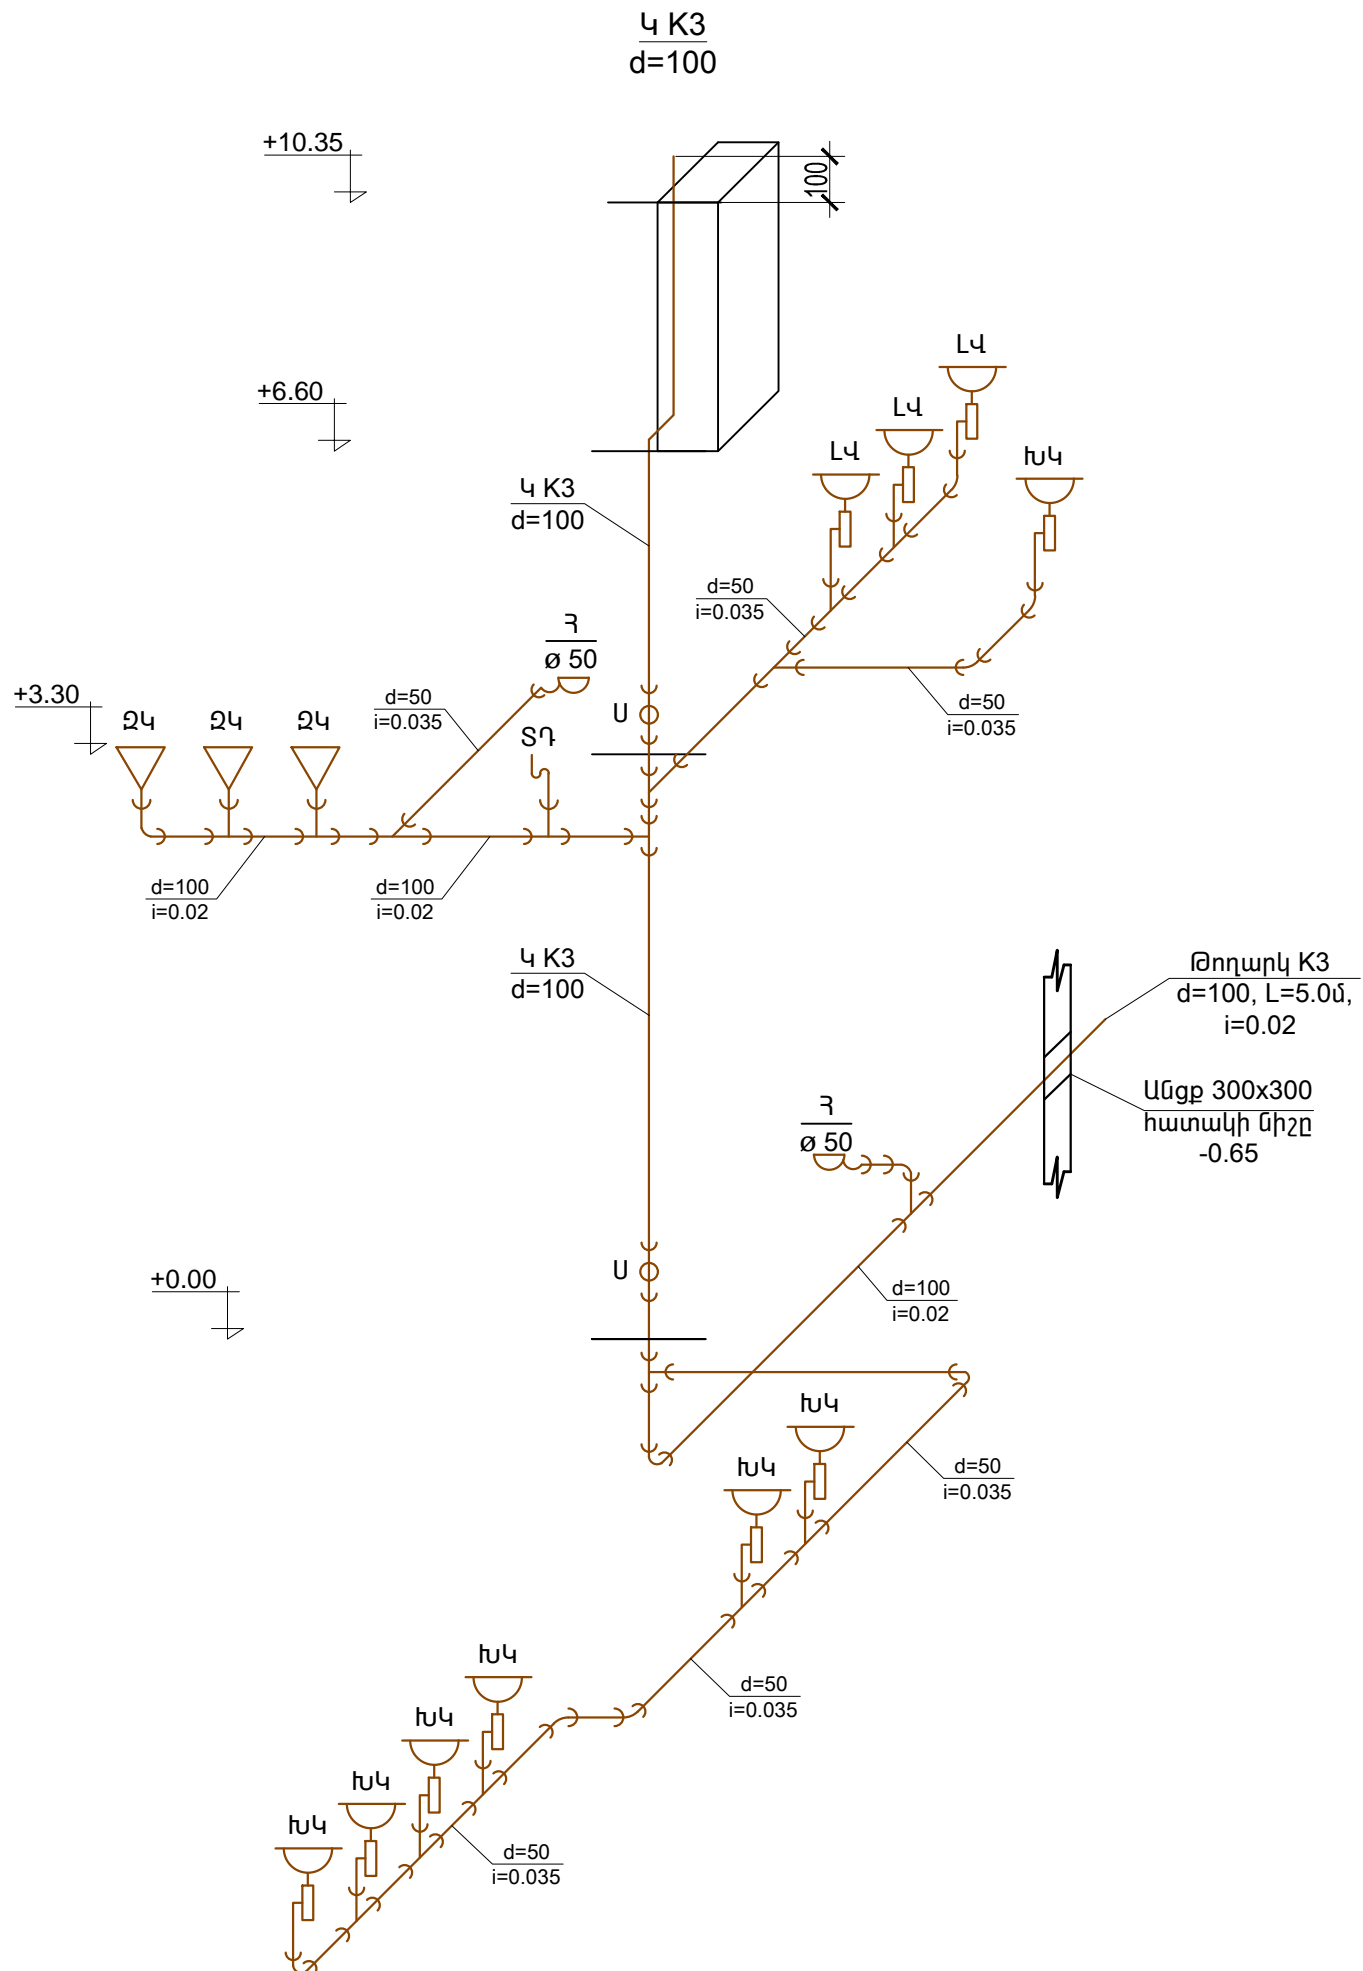

ՄՊԸ տնօրեն	Մ. Միսակյան		TAT-06 Արարատի մարզի Արարատ գյուղի մանկապարտեզի 3-րդ մասնաշենքի վերակառուցման նախագիծ			
ՆԳՃ	Ա. Ջանունց		Ջրամատակարարում և կոյուղի	Փուլ	Թերթ	Թերթեր
				Ա.Ճ.	ՋԿ-12	12
				Կոյուղու սխեմա (վերջ)	«ԱՄԱԳ» ՄՊԸ	