


ՆԿՈՒՂԱՅԻՆ ՀԱՐԿԻ ՀԱՏԱԿԱԳԻԾ -2.000 ՆԻՇԻ ՎՐԱ Մ 1:100

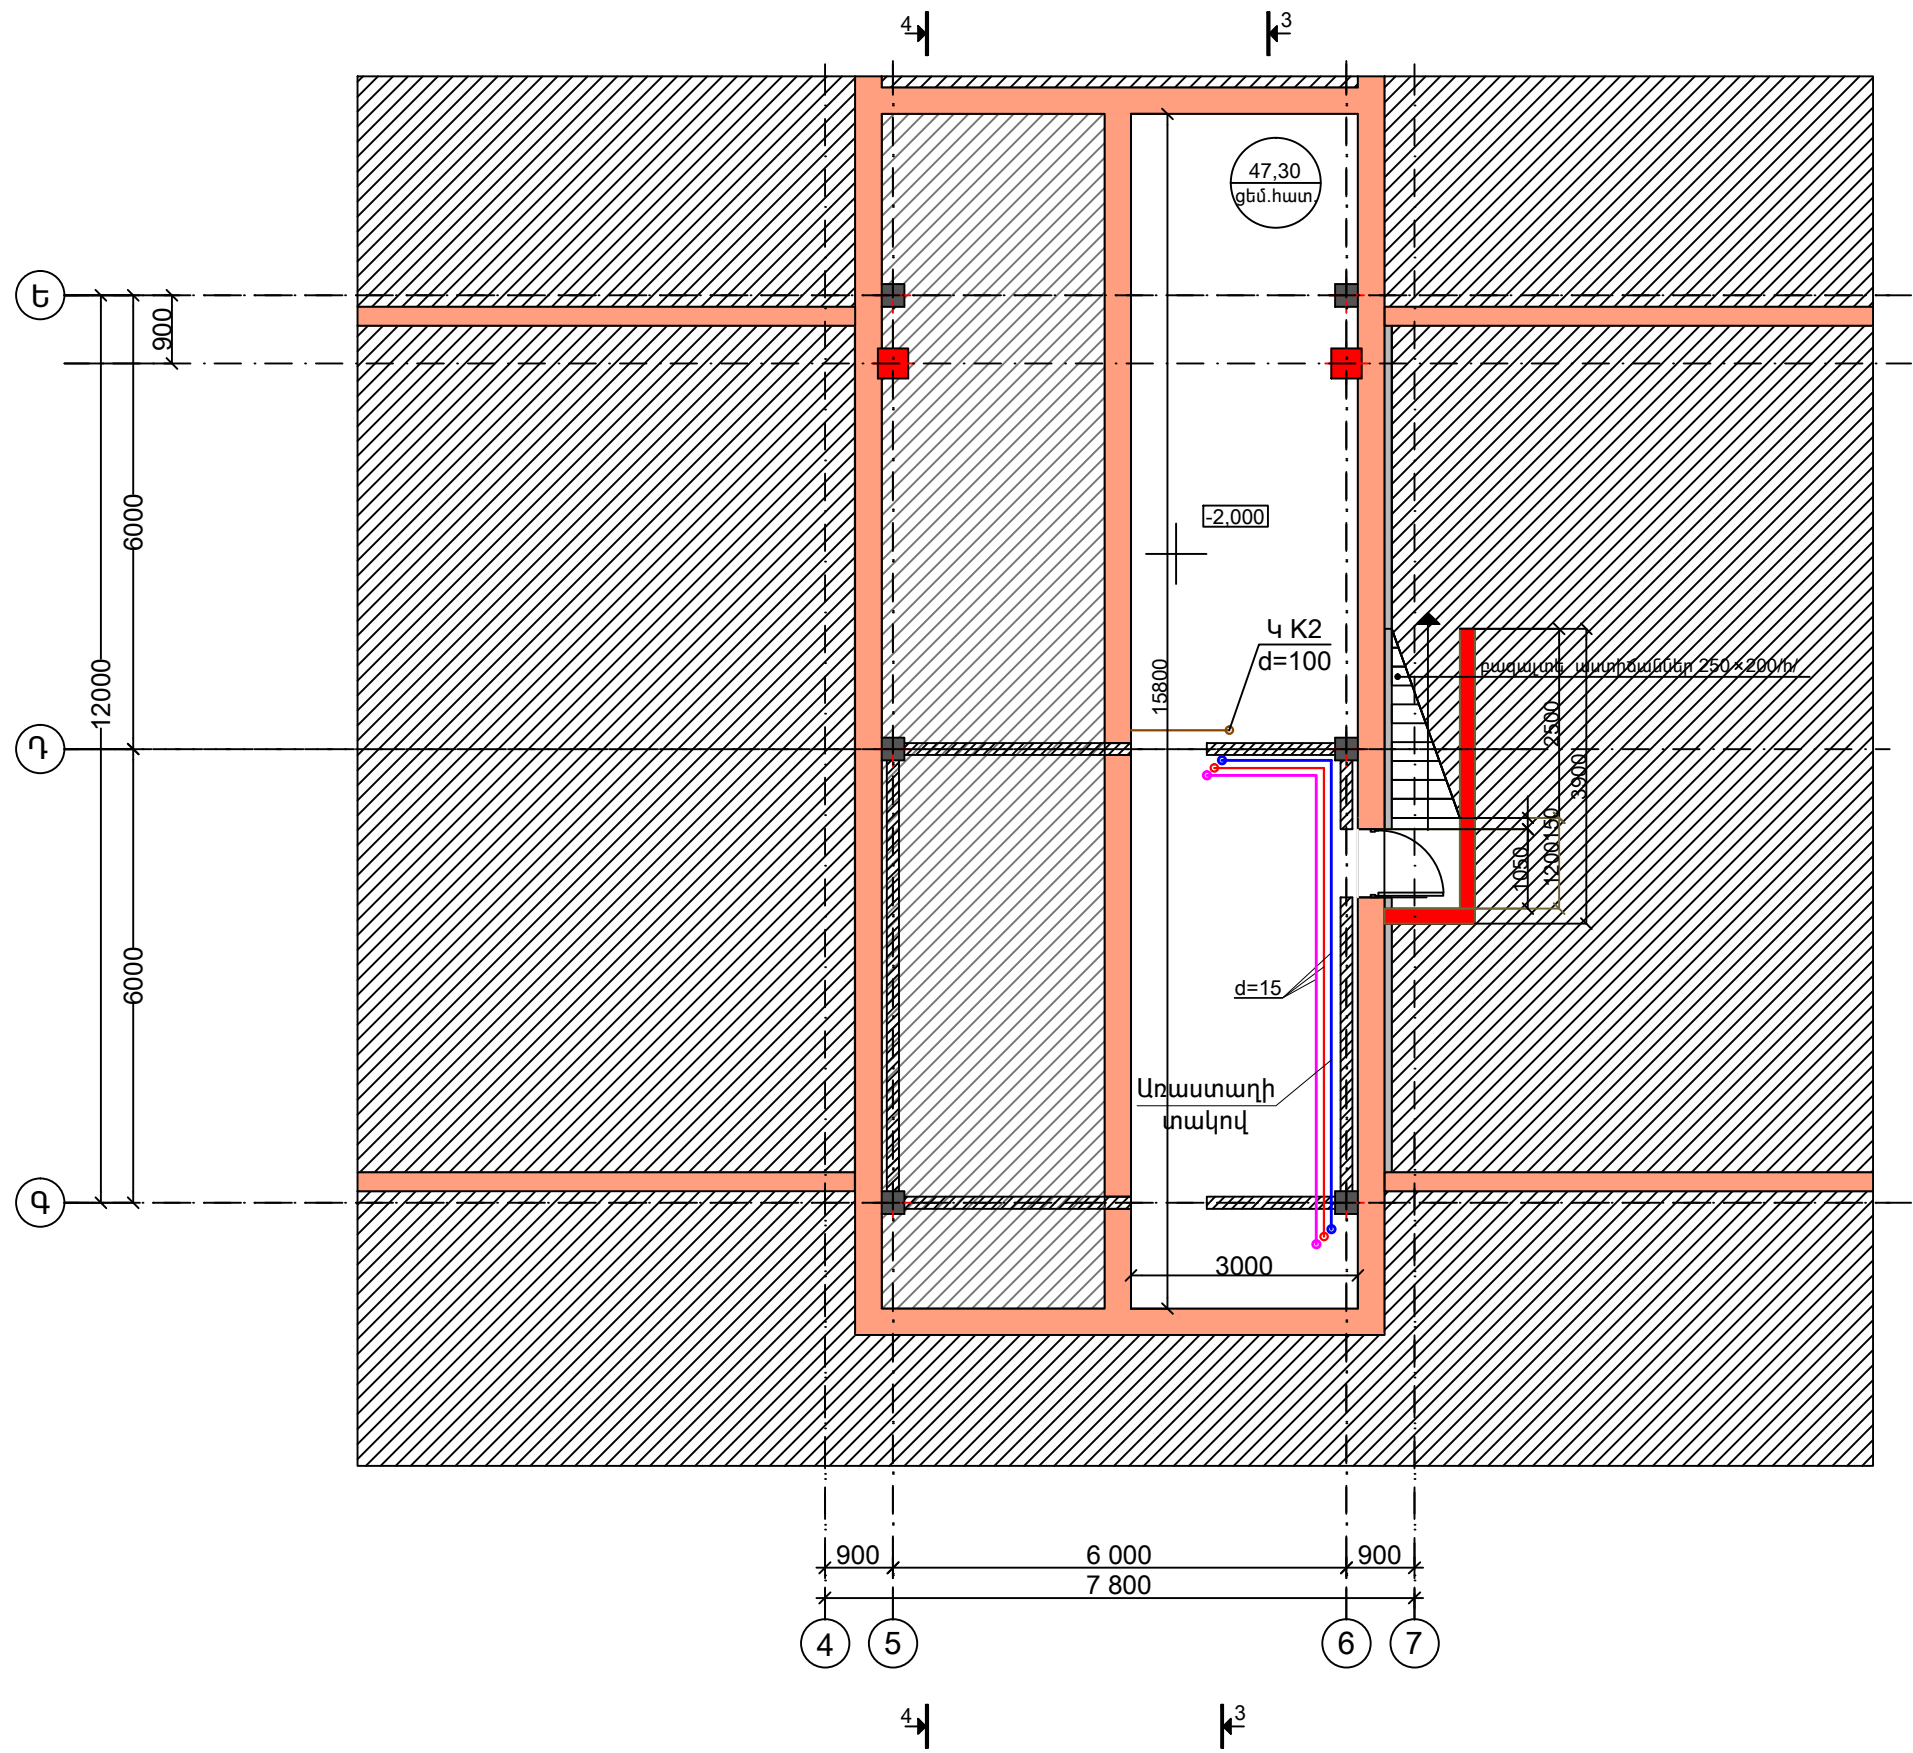

| | | | | | | |
|------------|--------------|--|---|--|--------------|--------------|
| ՄՊԸ տնօրեն | Մ. Մխակյան | | TAT-06 Արարատի մարզի Արարատ գյուղի մանկապարտեզի 3-րդ մասնաշենքի վերակառուցման նախագիծ | | | |
| ՆԳՃ | Ա. Ջանուսյան | | Ջրամատակարարում և կոյուղի | | Փուլ Ա.Ն. | Թերթ ՋԿ-5 |
| | | | | | | Թերթեր 12 |
| | | | Նկուղային հարկի հատակագիծ -2,000 միշի վրա ՋԿ ցանցերով, Մ 1:100 | | «ԱՄԱԳ» ՄՊԸ | |