


ԿԱՌԱՎԱՐՄԱՆ ՀԱՆԳՈՒՅՑԻ ՍԽԵՄԱ

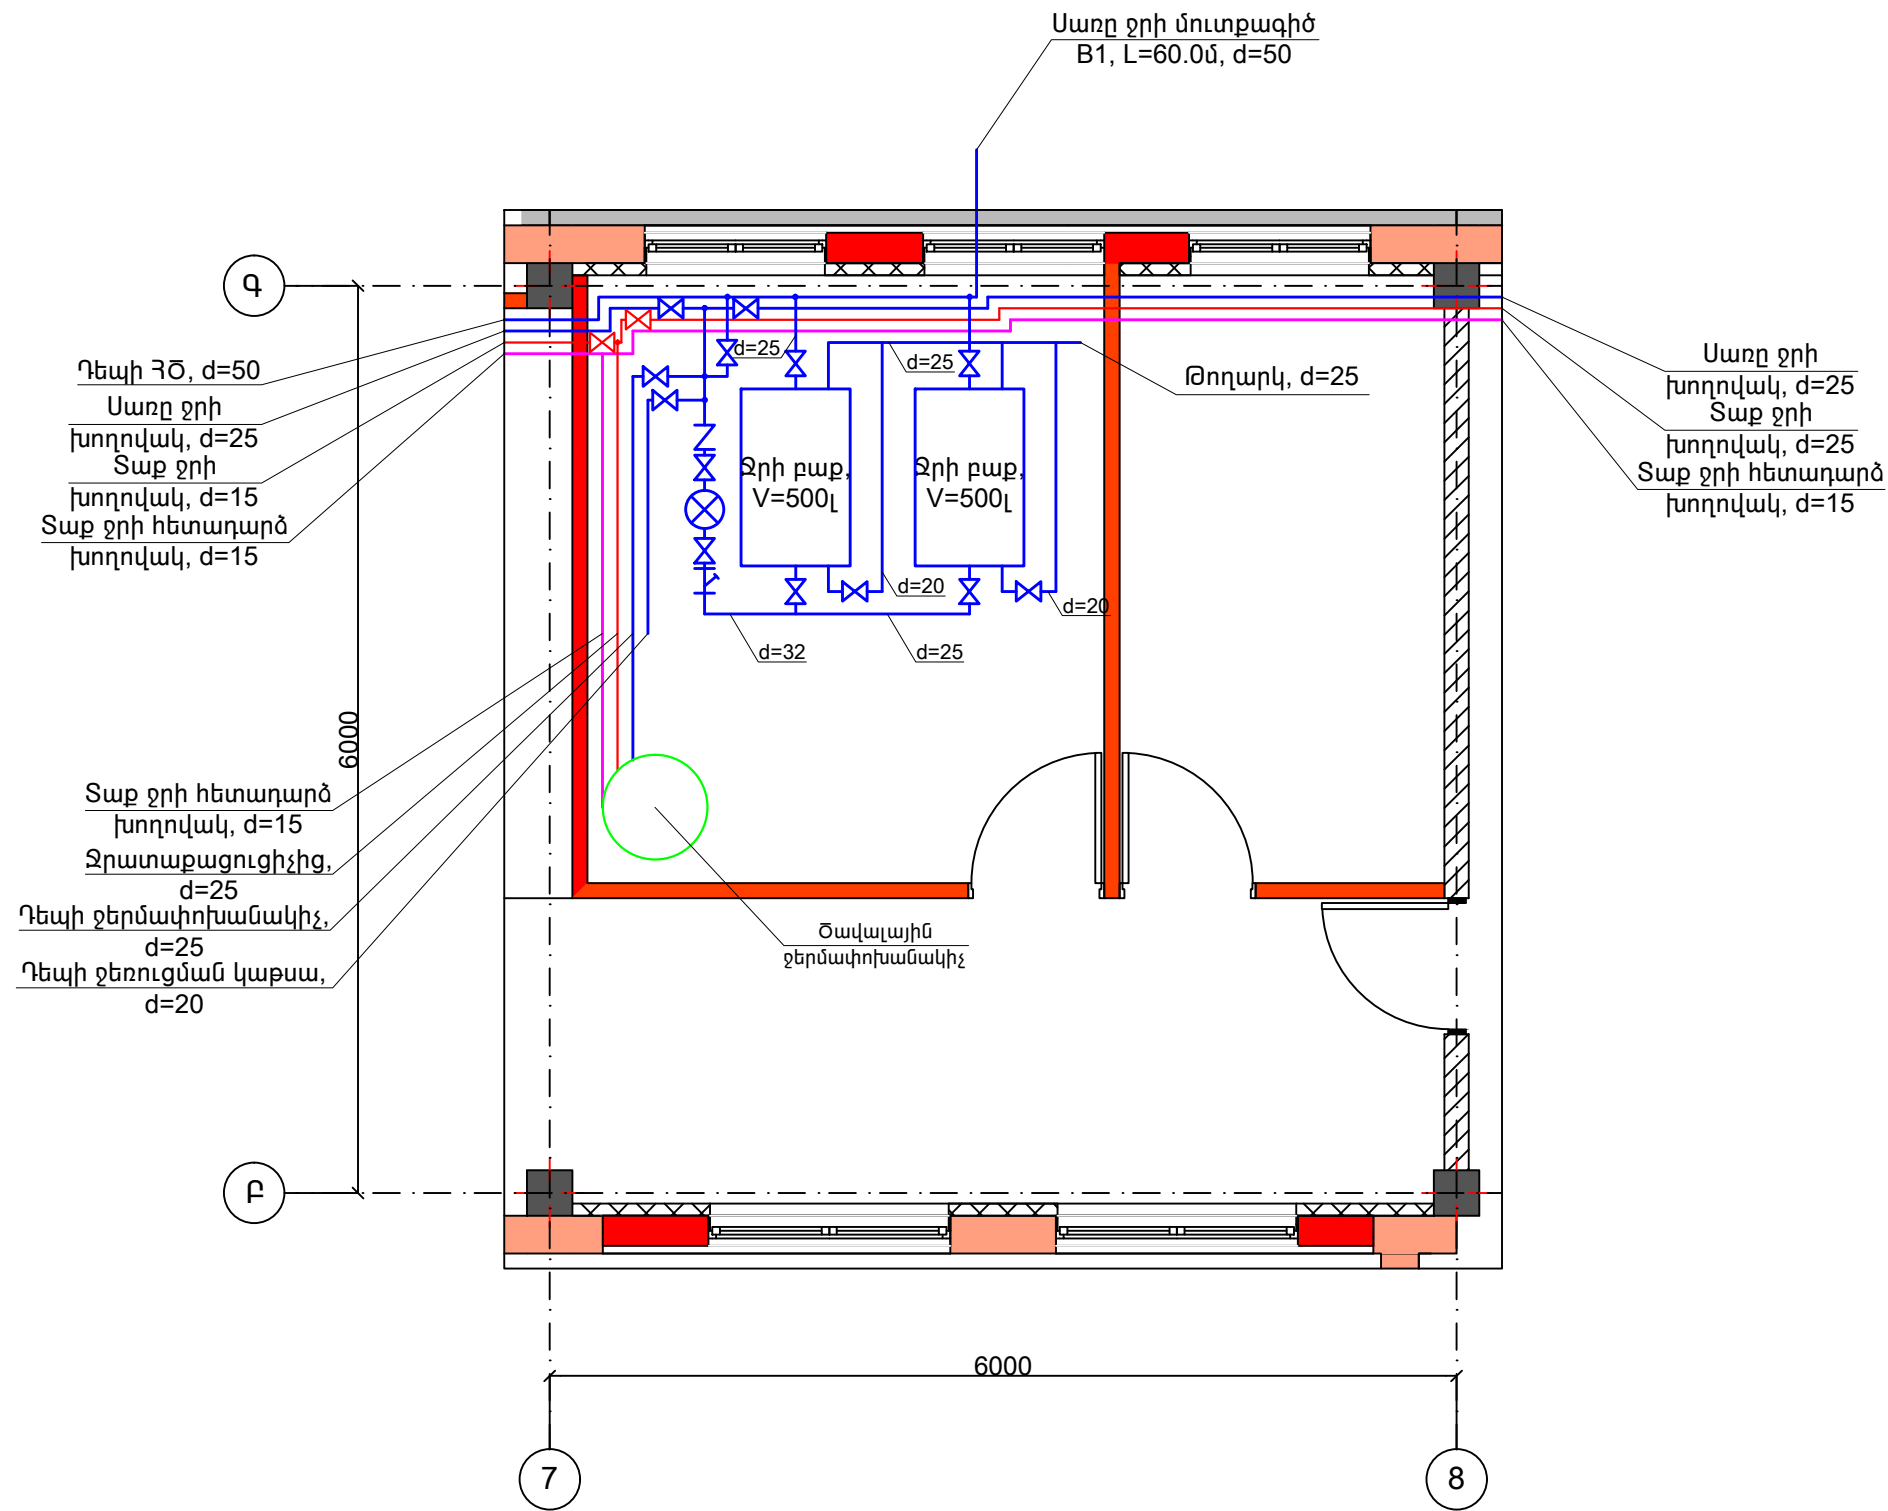

ՍՊԸ տնօրեն	Մ. Միսակյան		TAT-06 Արարատի մարզի Արարատ գյուղի մանկապարտեզի 3-րդ մասնաշենքի վերակառուցման նախագիծ			
ՆԳՃ	Ա. Հանունց		Հրամատակարարում և կոյուղի	Փուլ	Թերթ	Թերթեր
				Ա.Ն.	ՋԿ-8	12
			Կառավարման հանգույցի սխեմա			«ԱՄԱԳ» ՍՊԸ