


ՋՐԱՐԱՏԱԿԱՐԱՐՄԱՆ ՍԽԵՄԱ

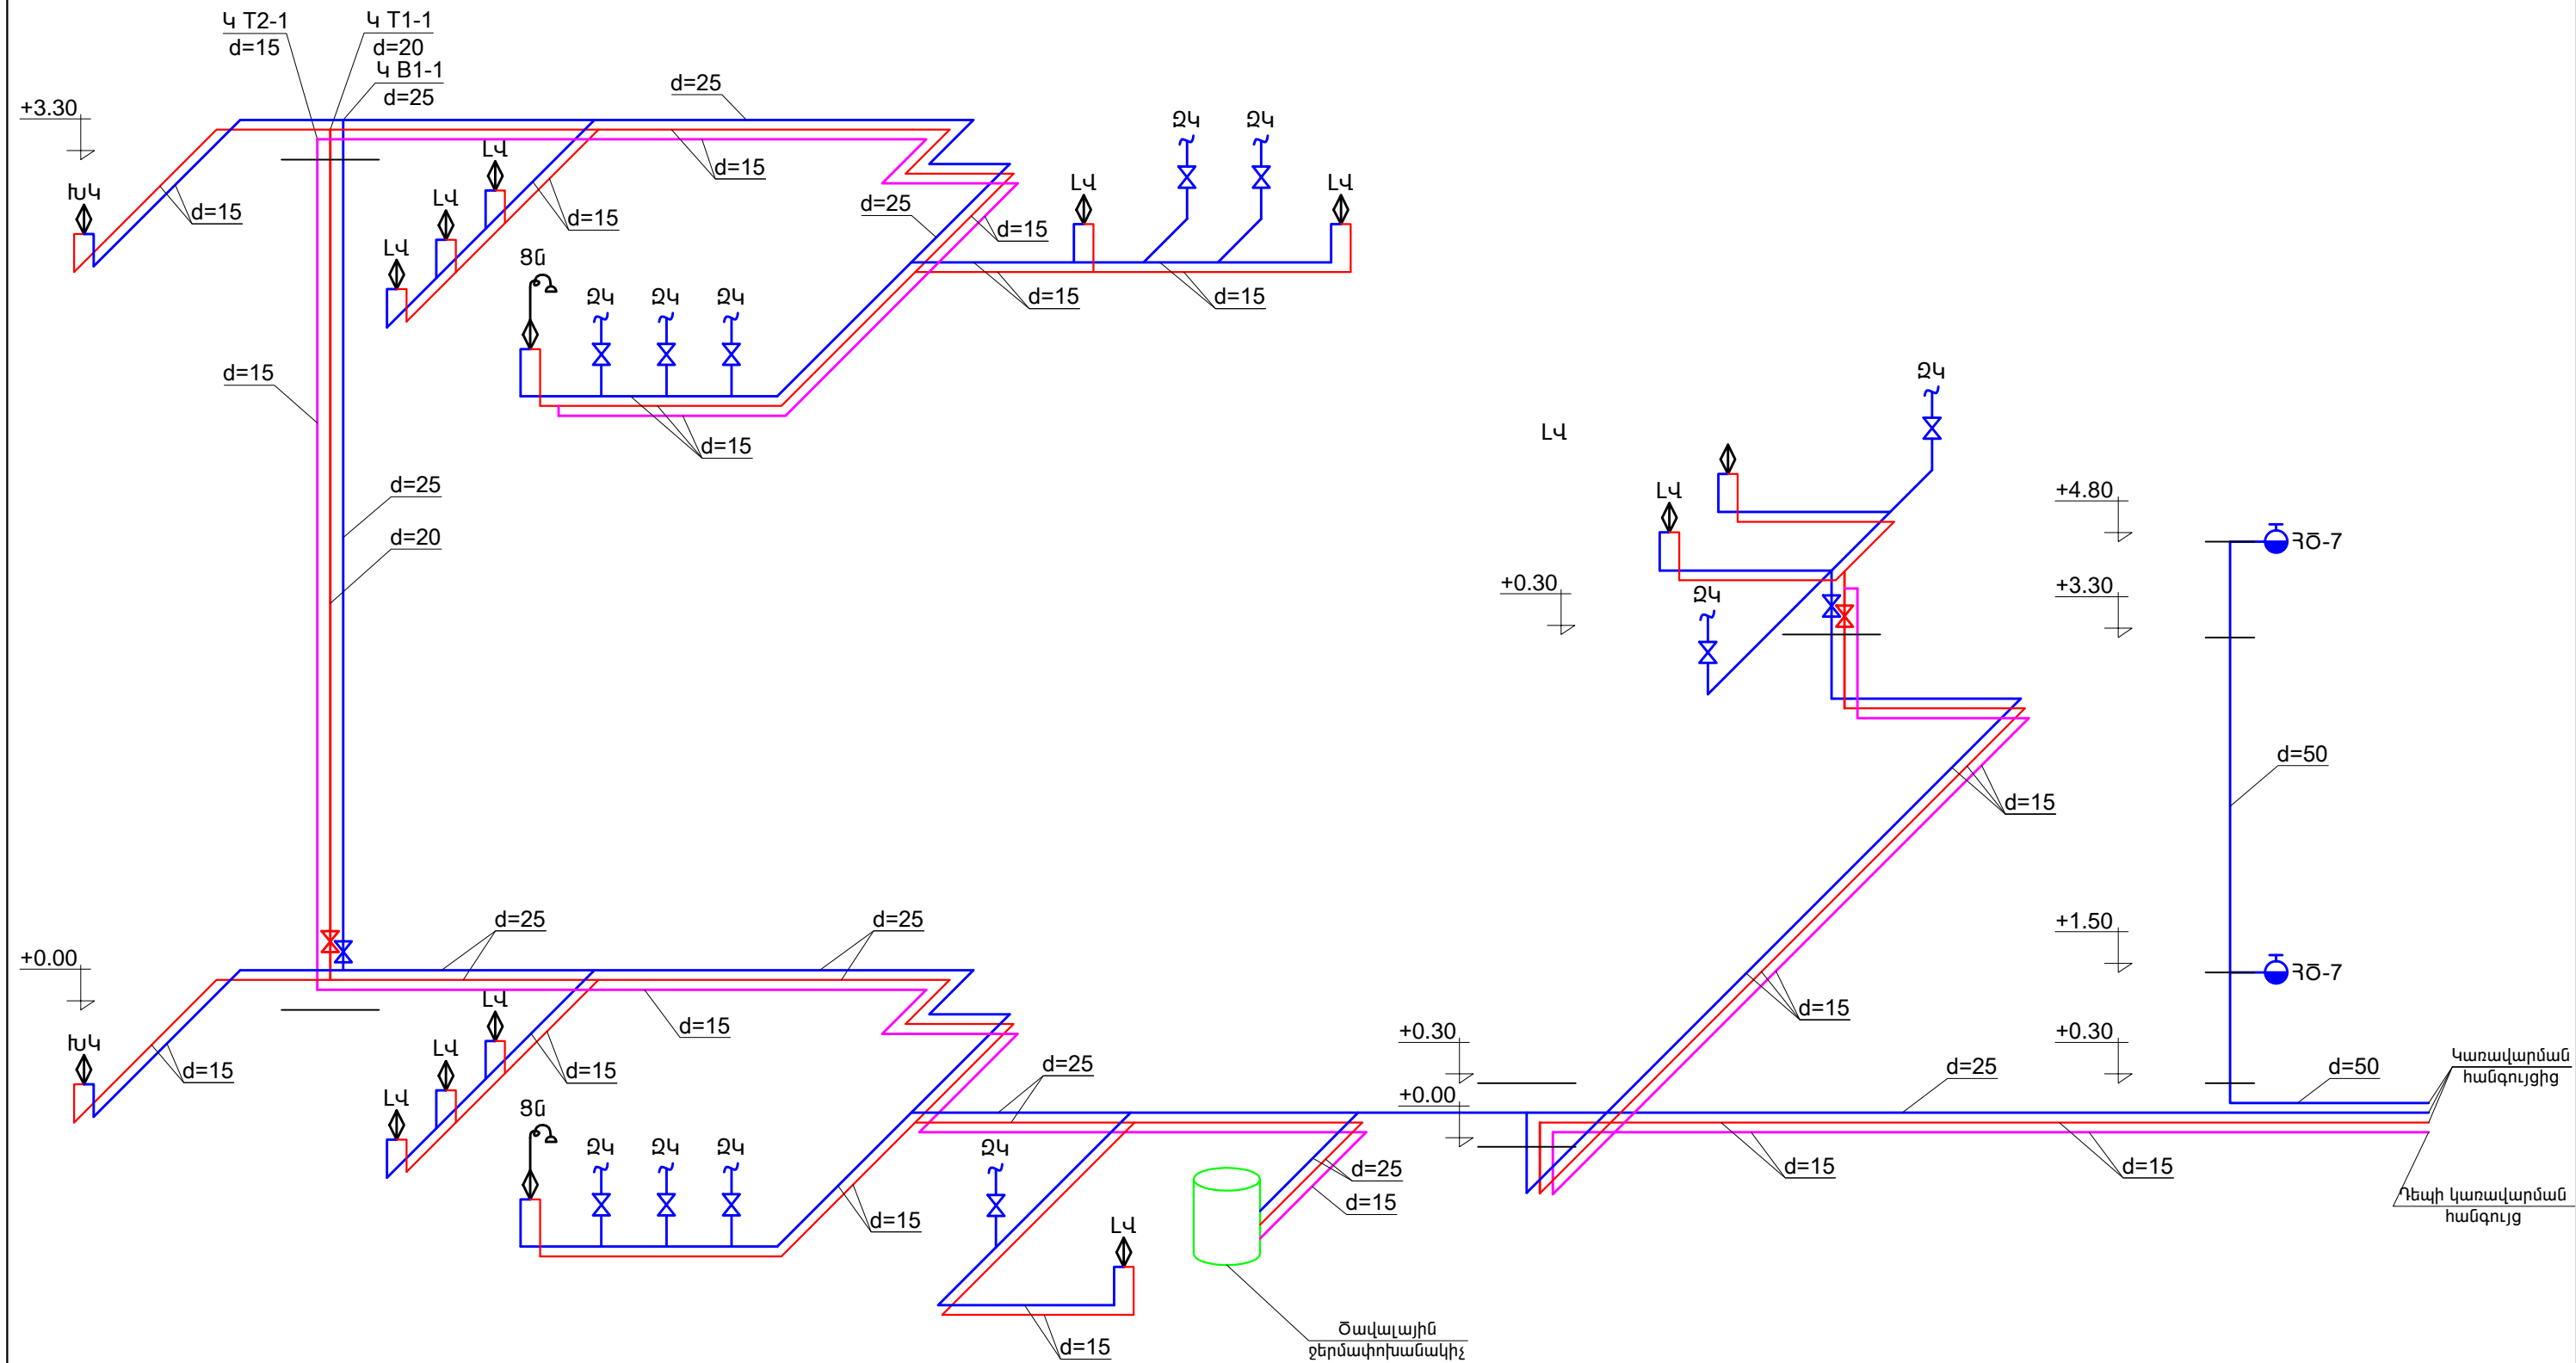

ՄՊԸ տնօրեն	Մ. Միսակյան		TAT-06 Արարատի մարզի Արարատ գյուղի մանկապարտեզի 3-րդ մասնաշենքի վերակառուցման նախագիծ			
ՆԳՃ	Ա. Զանունց		Ջրամատակարարում և կոյուղի	Փուլ	Թերթ	Թերթեր
				Ա.Ն.	ՋԿ-9	12
			Ջրամատակարարման սխեմա (սկիզբ)			«ԱՄԱԳ» ՄՊԸ