


Պայմանական նշաններ

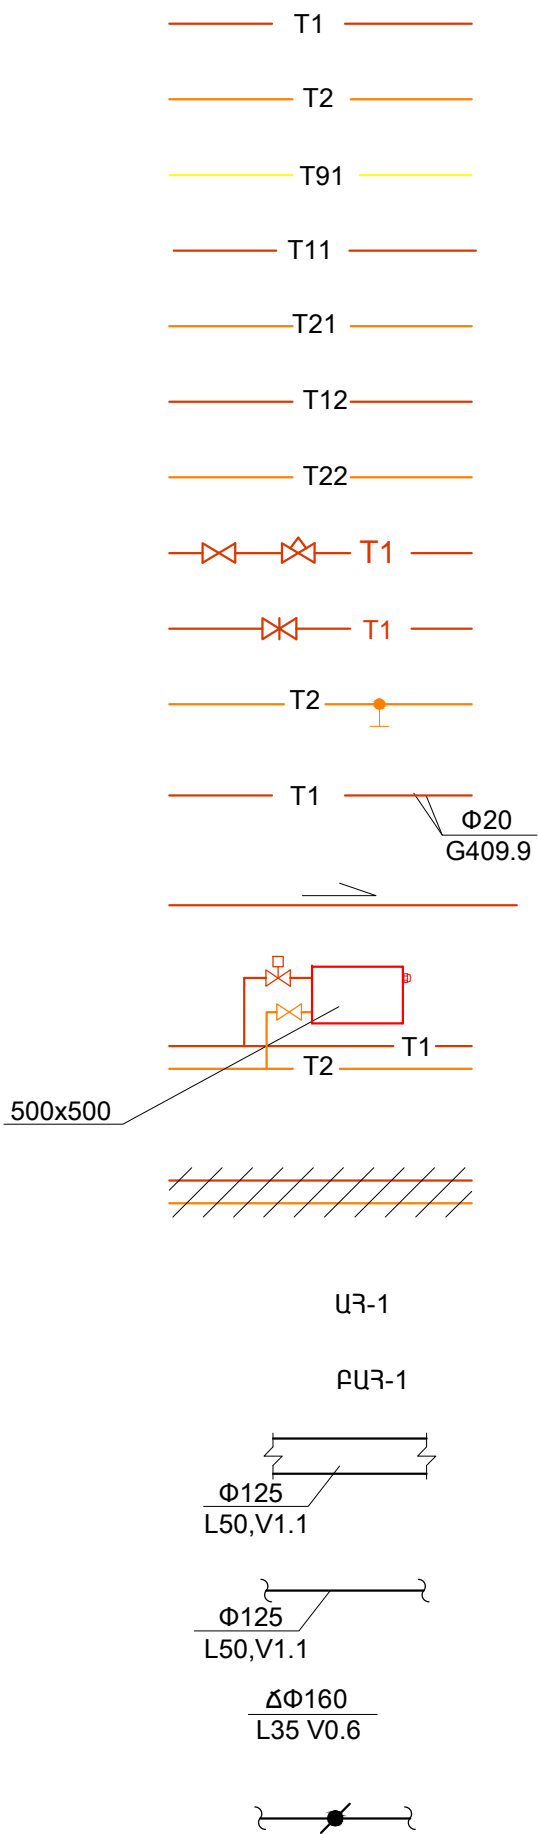

Ջեռուցման մատակարարող խողովակագիծ

Ջեռուցման հետադարձ խողովակագիծ

Դատարկման խողովակագիծ

Առաջին հարկի ջեռուցման մատակարարող խողովակագիծ

Առաջին հարկի ջեռուցման հետադարձ խողովակագիծ

Երկրորդ հարկի ջեռուցման մատակարարող խողովակագիծ

Երկրորդ հարկի ջեռուցման հետադարձ խողովակագիծ

Փական անցումային խցանային, կարգավորիչ փական

Սողնակ

Դատարկման փական

խողովակագծի տրամագիծը

Ջրի քանակը l/ժամ

խողովակագծի թեքությունը

Ջեռուցման սարք "մետաղական պանելային կոնվեկտոր" կողքից միացմամբ , բարձրությունը 500մմ, երկարությունը 500մմ, օդահեռացուցիչով, թերմոստատով և ռադիատորի փակող փականներով

խողովակագծերը անցնում են հատակի հաստության միջով

Արտածման համակարգ N1

Բնական արտածման համակարգ N1

Օդատար հատակագծի վրա

Օդատար սխեմայի վրա օդի քանակությունը 50մ³/ժ, արագությունը 1.1մ/վ

Կարգավորող ճաղաշար՝ չափը Φ160

օդաքանակը 35մ³/ժ, արագությունը 0.6մ/վ

Օդի կարգավորիչ փական

"ՋՕ" Հիմնական լրակազմի գծագրերի ցուցակ

| ԹԵՐԹ | ԱՆՎԱՆՈՒՄԸ | ԾԱՆՈ- ԹՈՒԹՅՈՒՆ |
|---------------|---|-------------------|
| ՋՕ-01 | Ընդհանուր տվյալներ (սկիզբ) | 1 |
| ՋՕ-02 | Ընդհանուր տվյալներ (վերջ) | 2 |
| ՋՕ-03 | Ընդհանուր տվյալներ ծավալներ՝ (ջեռուցում) | 3 |
| ՋՕ-04 | Ընդհանուր տվյալներ ծավալներ՝ (օդափոխություն) | 4 |
| ՋՕ-05 | Օդափոխության սարքավորումների բնութագիր | 5 |
| ՋԵՌՈՒՑՈՒՄ | | |
| ՋՕ-06 | Առաջին հարկի հատակագիծ (ջեռուցում) | 6 |
| ՋՕ-07 | Երկրորդ հարկի հատակագիծ (ջեռուցում) | 7 |
| ՋՕ-08 | Առաջին և երկրորդ հարկերի ջեռուցման սխեմա | 8 |
| | | |
| ՕԴԱՓՈԽՈՒԹՅՈՒՆ | | |
| ՋՕ-09 | Առաջին հարկի հատակագիծ (օդափոխություն) | 9 |
| ՋՕ-10 | Երկրորդ հարկի հատակագիծ (օդափոխություն) | 10 |
| ՋՕ-11 | Ձեղնահարկի հատակագիծ (օդափոխություն) | 11 |
| ՋՕ-12 | Տանիքի հատակագիծ (օդափոխություն) | 12 |
| ՋՕ-13 | ԱՅ-2,ԱՅ-3,ԱՅ-4,ԱՅ-8,ԱՅ-10, ԱՅ-11 և ԱՅ-12 | 13 |
| | արտածման համակարգերի սխեմաներ | |
| ՋՕ-14 | ԱՅ-1,ԱՅ-5,ԱՅ-5',ԱՅ-6,ԱՅ-7, ԱՅ-13,ԲԱՅ-4,ԲԱՅ-7 և ԲԱՅ-14 | 14 |
| | արտածման համակարգերի սխեմաներ | |
| | | |
| | | |
| | | |

| | | | | | | |
|------------|---------------|--|---|--|------------|------|
| ՍՊԸ տնօրեն | Մ. Միսակյան | | TAT-06 Արարատի մարզի Արարատ գյուղի մանկապարտեզի 3-րդ մասնաշենքի վերակառուցման նախագիծ | | | |
| ՆԳՃ | Ա. Ջանունց | | Ջեռուցում և օդափոխություն | | Փուլ | Թերթ |
| Նախագծեց | Հ. Աբրահամյան | | | | Ա.Ն. | ՋՕ-2 |
| | | | Ընդհանուր տվյալներ (վերջ) | | «ԱՄԱԳ» ՍՊԸ | |
| | | | | | | |