ԱՌԱՋԻՆ ՀԱՐԿԻ ՀԱՏԱԿԱԳԻԾ 0.000 ՆԻՇԻ ՎՐԱ Մ 1:100

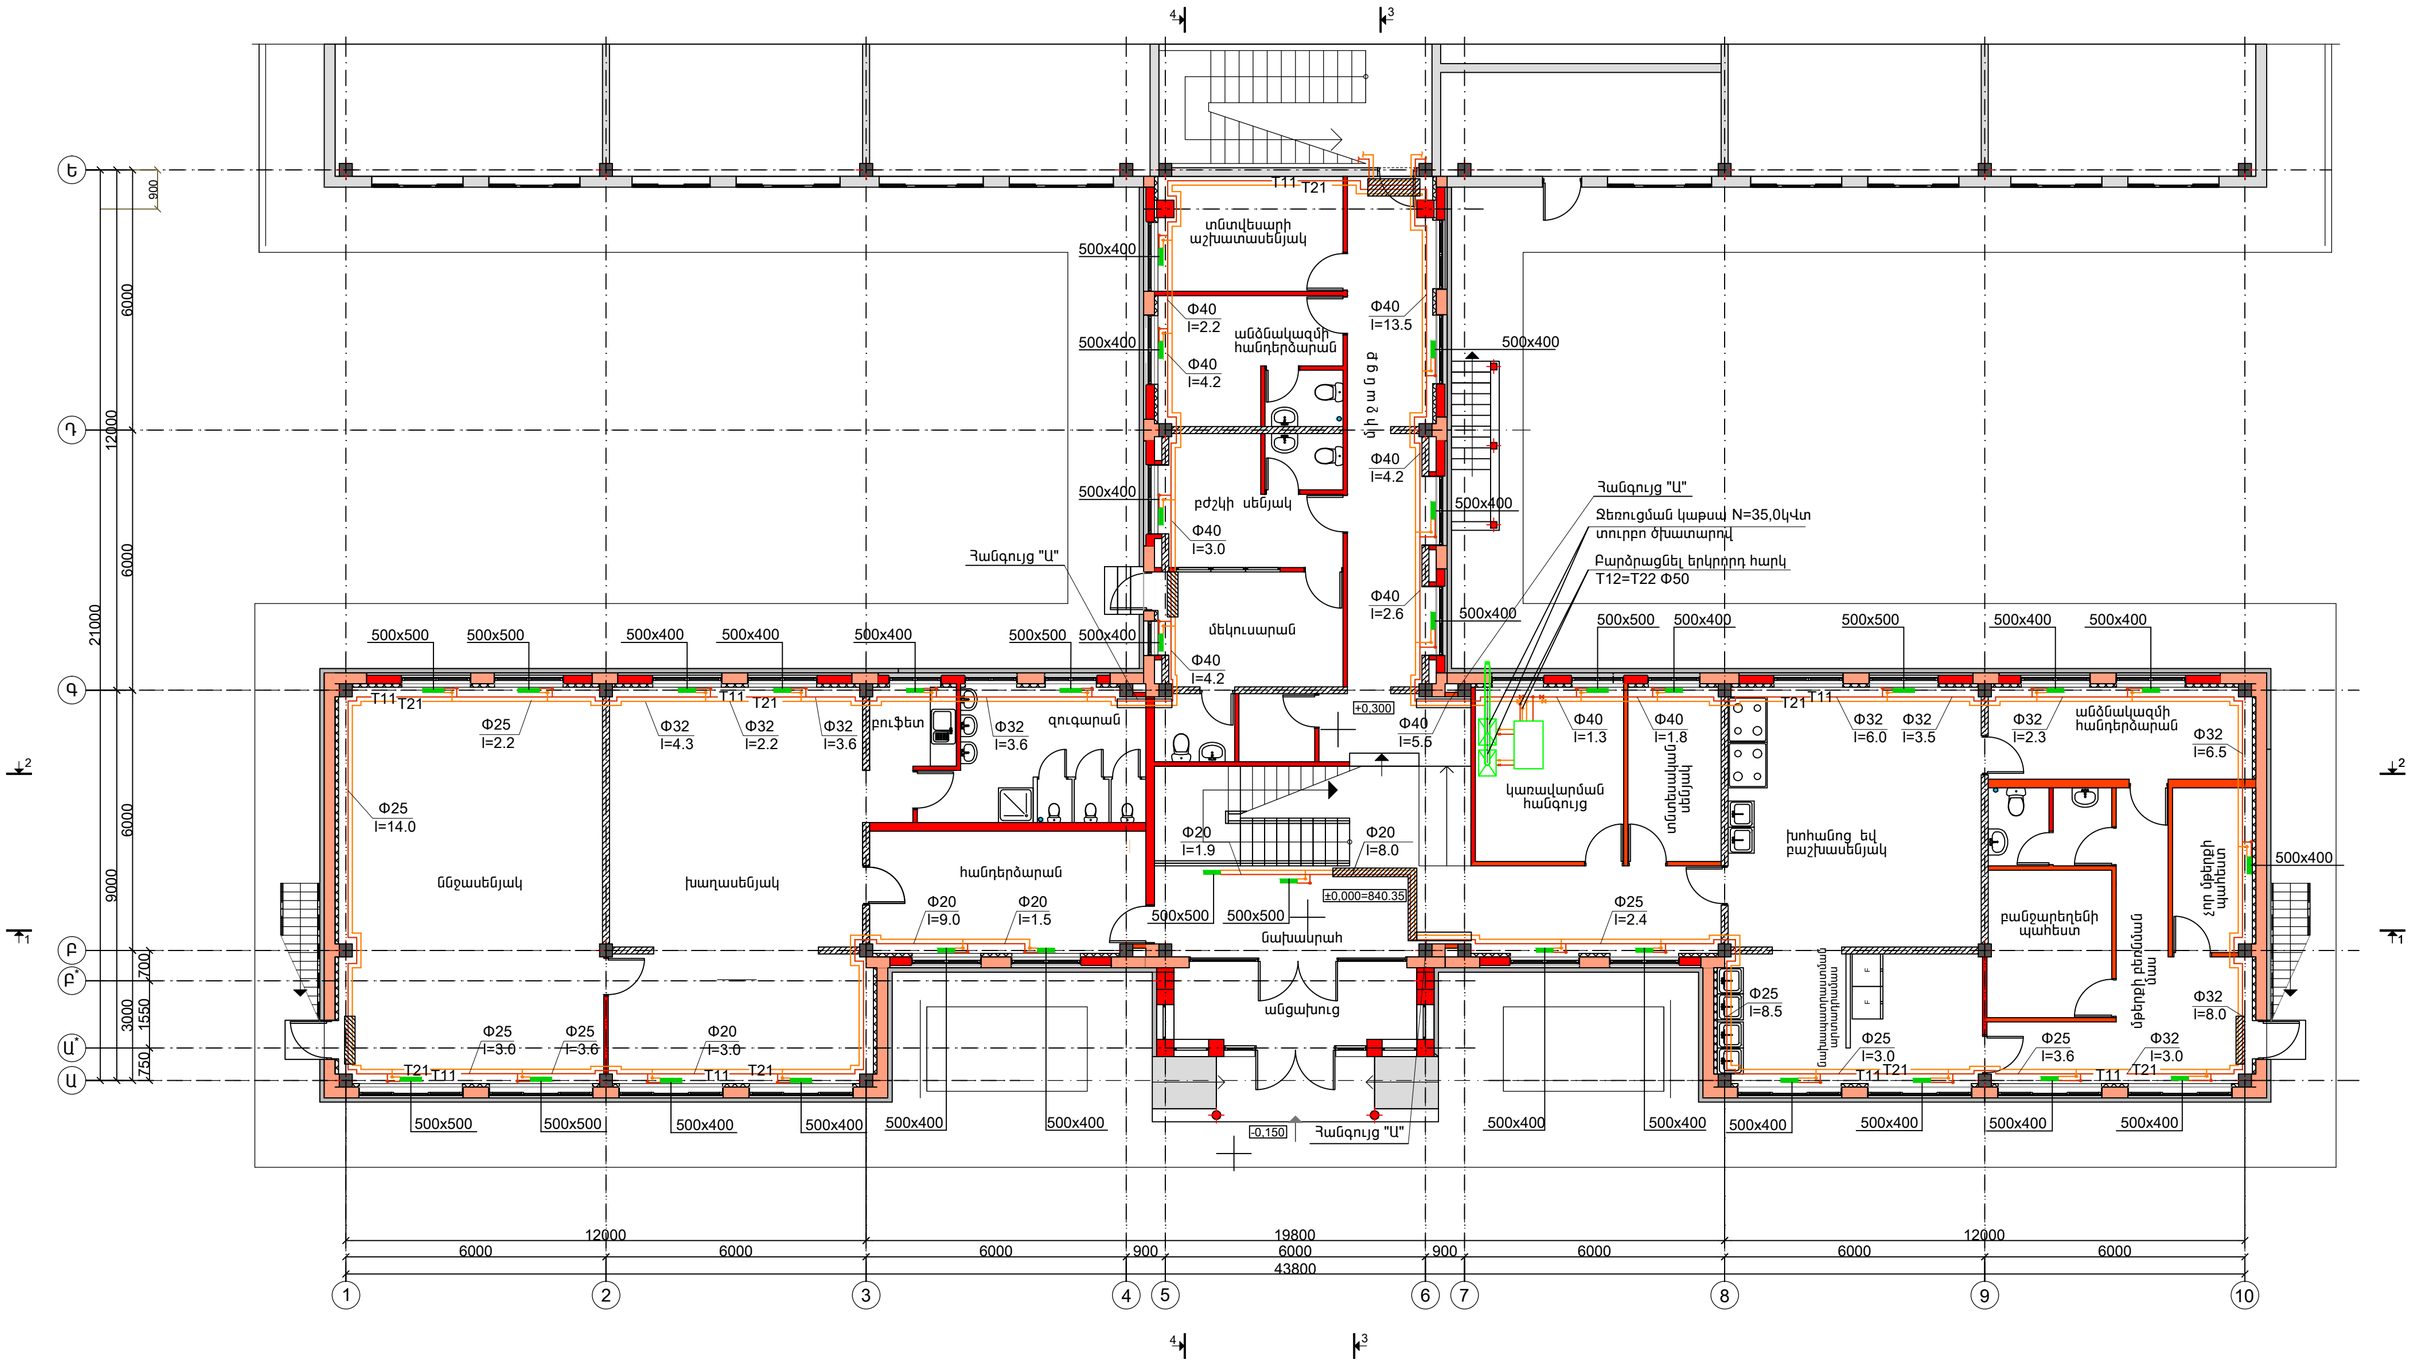

Պայմանական նշաններ

- գոյություն ունեցող պատեր
- նախագծվող պատեր
- նախագծվող դիաֆրագմա

Հանգույց "Ա"

Բոլոր դեֆորմացիոն կարերի միջով անցնող խողովակները անցկացնել մետաղական պատյանի միջով, նախապես մեկուսացնելով փրփրակաուչուկե ջերմամեկուսիչով :

ՍՊԸ տնօրեն	Մ. Միսակյան		ТАТ-06 Արարատի մարզի Արարատ գյուղի մանկապարտեզի 3-րդ մասնաշենքի վերակառուցման նախագիծ			
ՆԳԵ	Ա. Ջանունց					
Նախագծեց	Հ. Աբրահամյան		Ջեռուցում և օդափոխություն	Փուլ	Թերթ	Թերթեր
				Ա.Ն.	ՋՕ-6	14
			Առաջին հարկի հատակագիծ +0.000 նիշի վրա (ջեռուցում) Մ 1:100	«ԱՄԱԳ» ՍՊԸ		

Ա2