ԵՐԿՐՈՐԴ ՀԱՐԿԻ ՀԱՏԱԿԱԳԻԾ +3.300 ՆԻՇԻ ՎՐԱ Մ 1:100

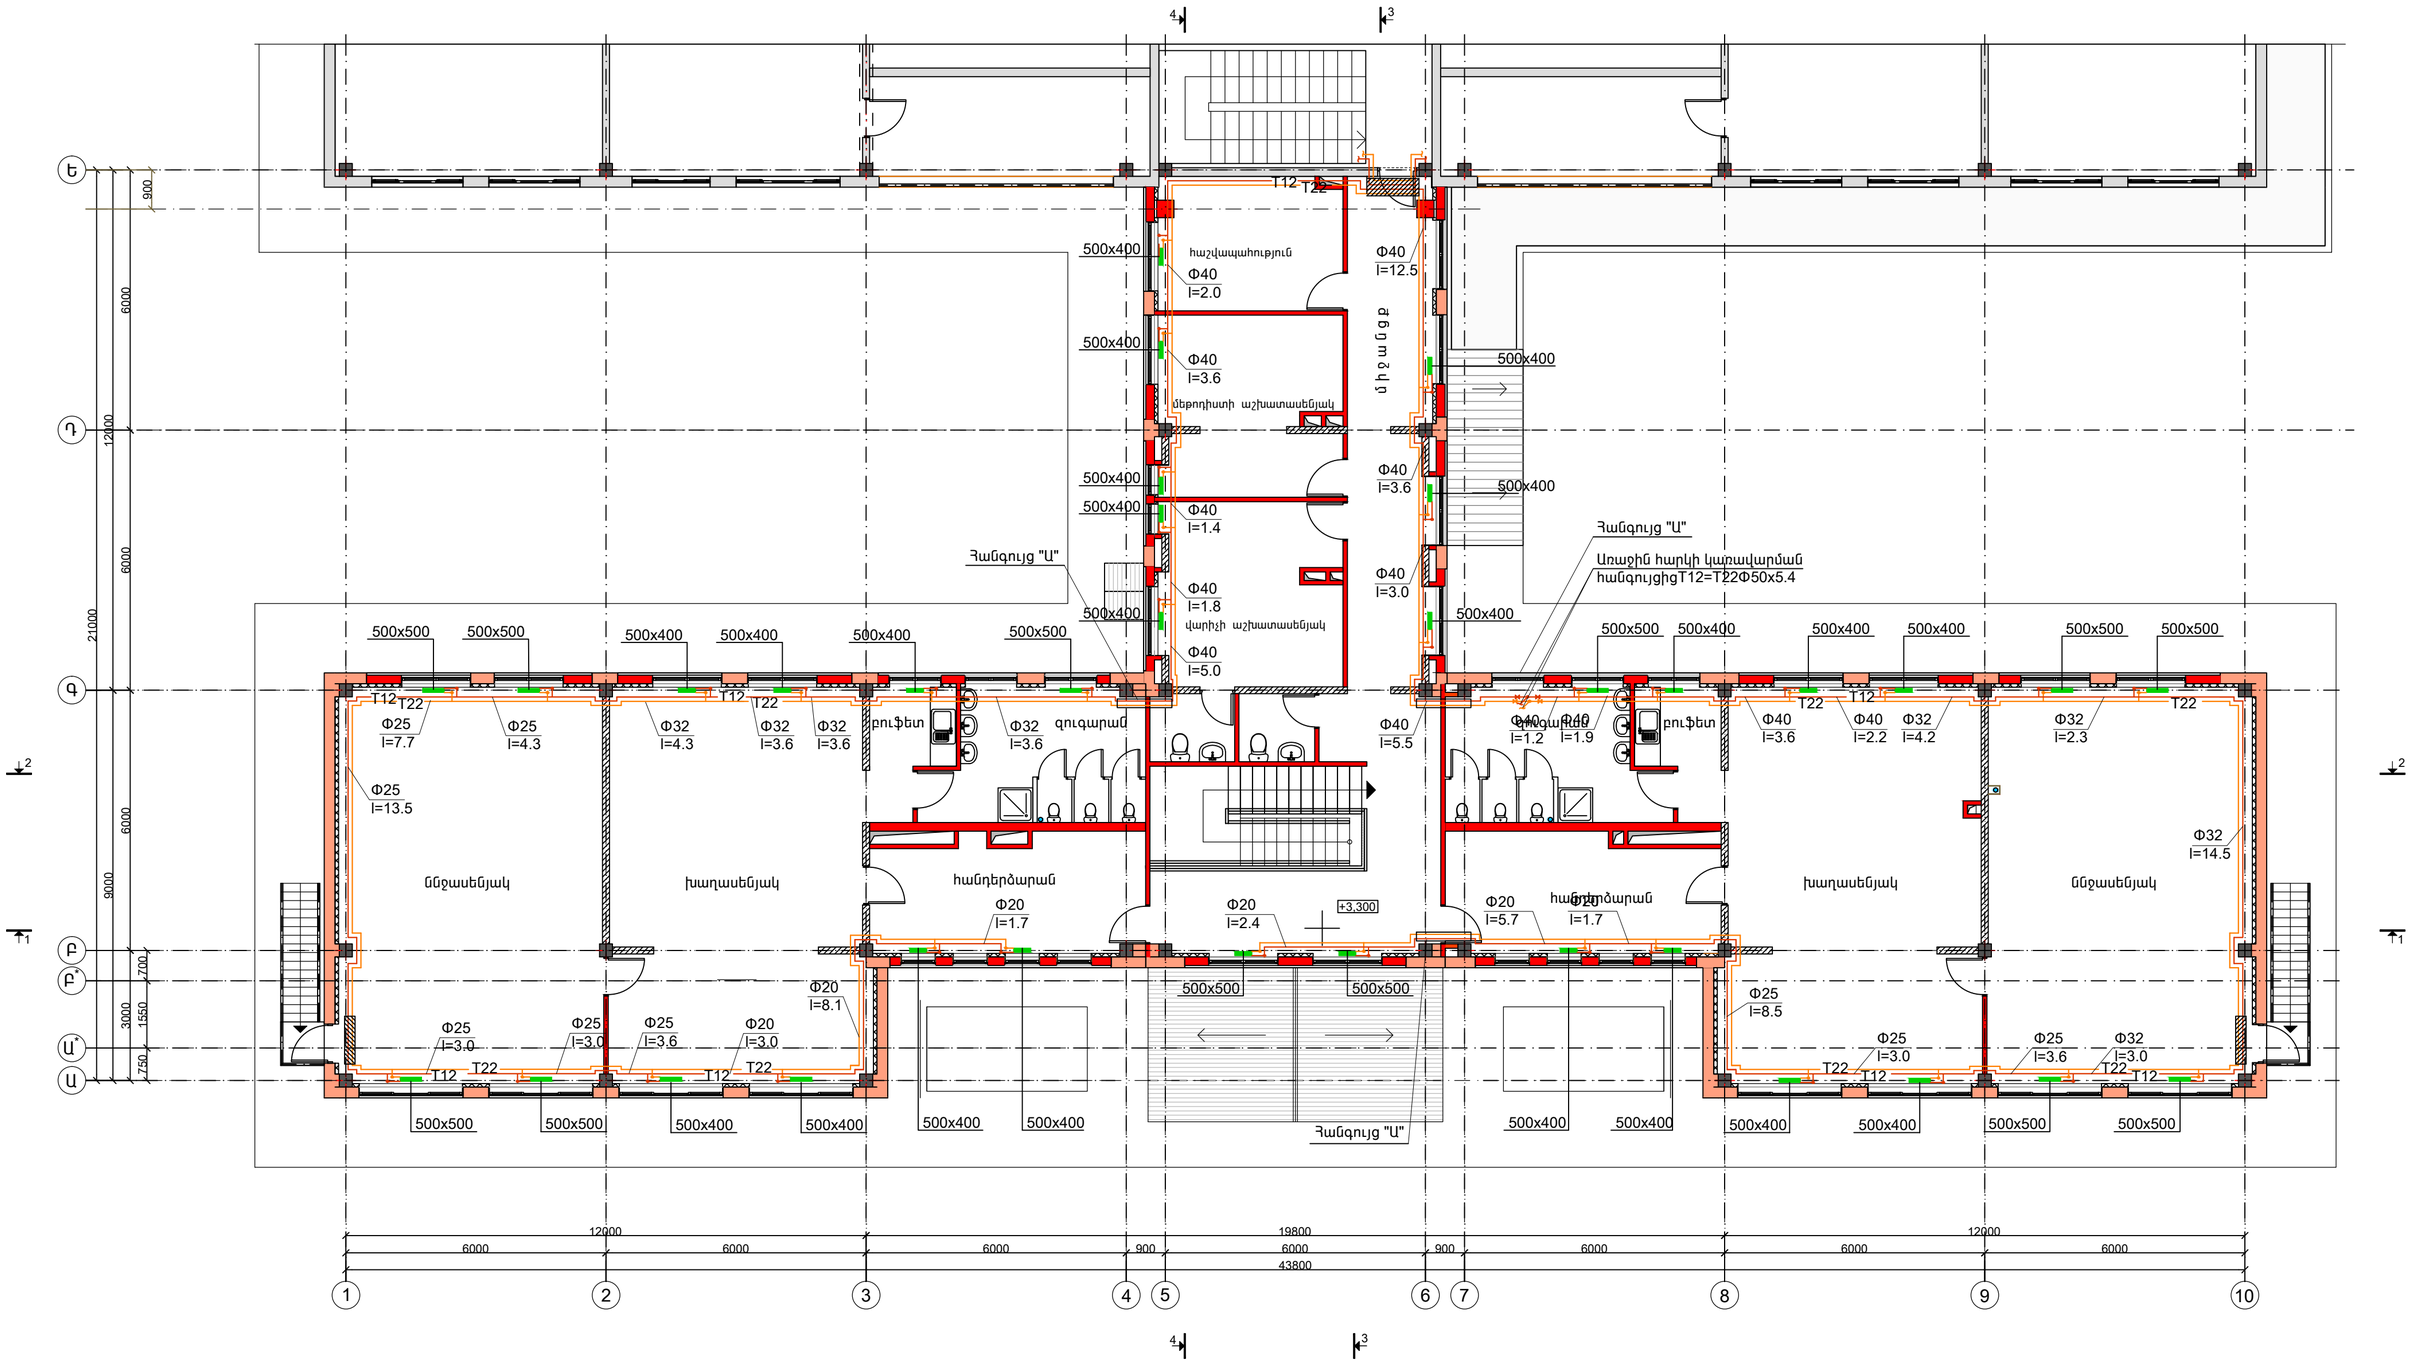


## Պայմանական նշաններ

- գոյություն ունեցող պատեր
- նախագծվող պատեր
- նախագծվող դիաֆրագմա

## Հանգույց "Ա"

Բոլոր դեֆորմացիոն կարերի միջով անցնող խողովակները անցկացնել մետաղական պատյանի միջով, նախապես մեկուսացնելով փրփրակաուչուկե ջերմամեկուսիչով :

| | | | | | | |
|---|---|---|---|---|---|---|
| ՍՊԸ տնօրեն | Մ. Միսակյան | | TAT-06 Արարատի մարզի Արարատ գյուղի մանկապարտեզի 3-րդ մասնաշենքի վերակառուցման նախագիծ | | | |
| ՆԳԵ | Ա. Ջանունց | | | | | |
| Նախագծեց | Հ. Աբրահամյան | | Ջեռուցում և օդափոխություն | Փուլ | Թերթ | Թերթեր |
| | | | | Ա.Ն. | ՋՕ-07 | 14 |
| | | | Երկրորդ հարկի հատակագիծ +3.300 նիշի վրա (ջեռուցում) Մ 1:100 | «ԱՄԱԳ» ՍՊԸ | | |

Ա2