


ԵՐԿՐՈՐԴ ՀԱՐԿԻ ՀԱՏԱԿԱԳԻԾ

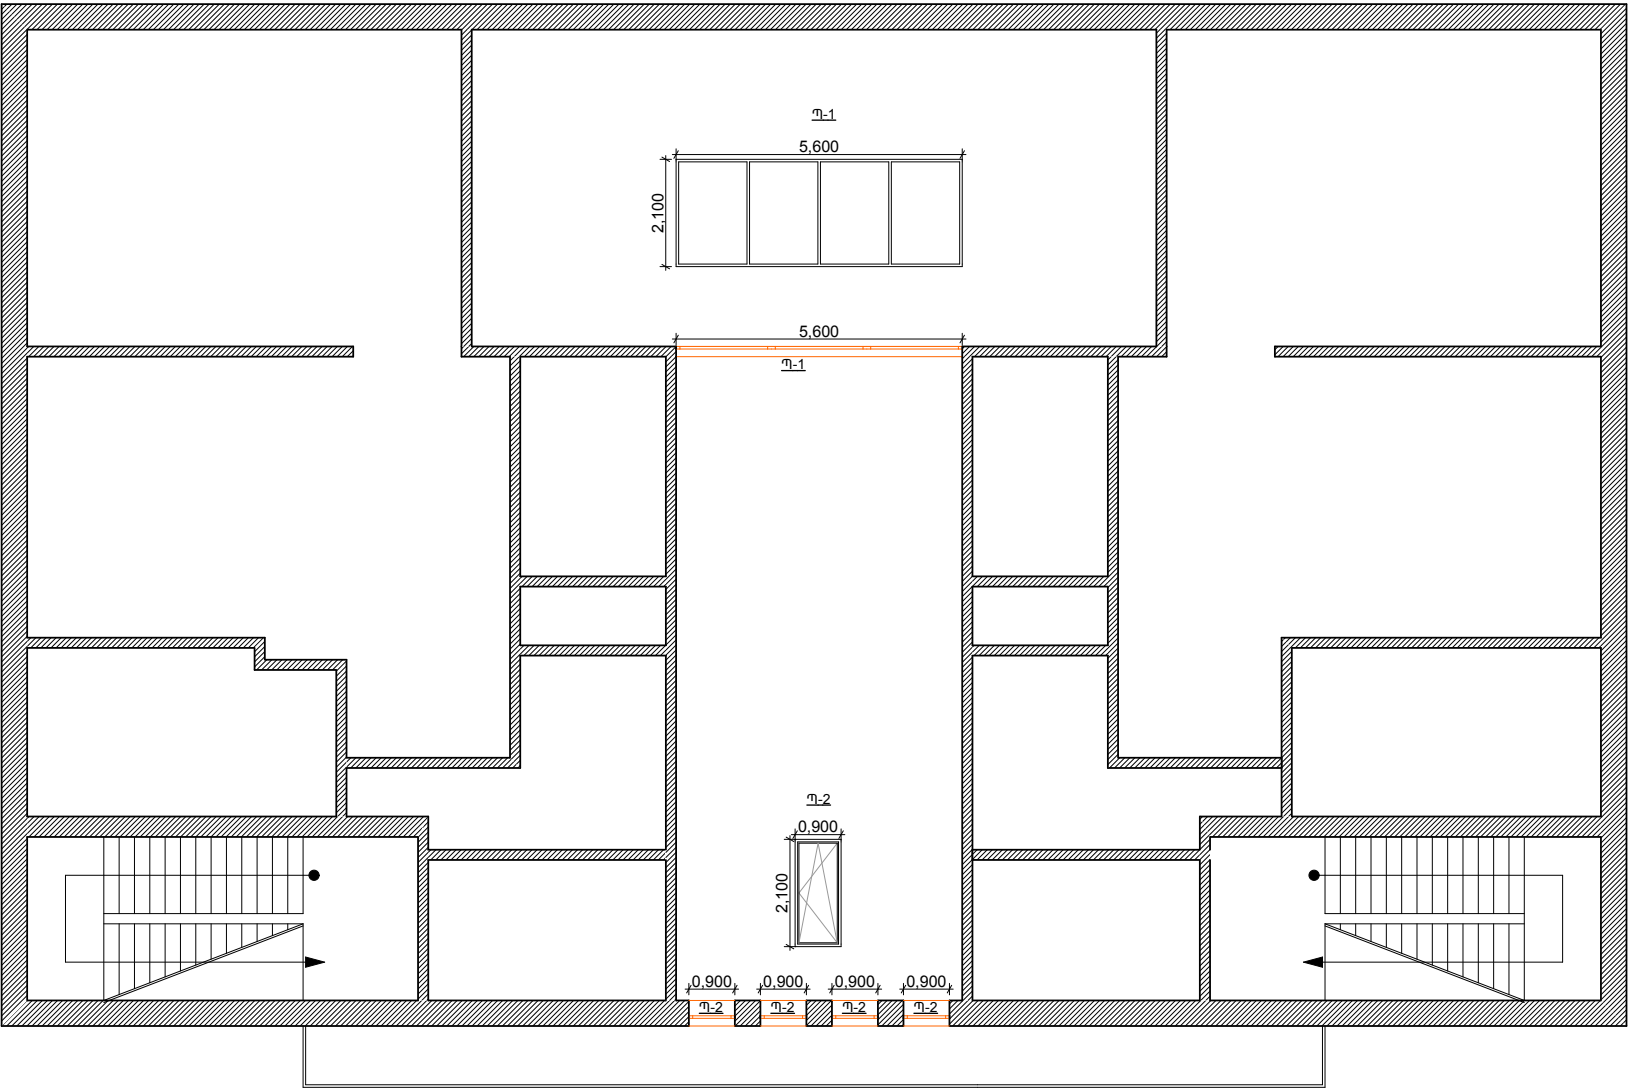

ԾԱՆՈՒՑՈՒՄ

ՀԱՏԱԿԱԳԾԵՐՈՒՄ ՑՈՒՅՑ ԵՆ ՏՐՎԱԾ ՄԻԱՅՆ ՓՈՓՈԽՄԱՆ ԵՆԹԱԿԱ ՊԱՏՈՒՀԱՆՆԵՐԸ



Ն.Գ.Գ.	Ա. ՄԱՐՏԻՐՈՍՅԱՆ	ԵՐԵՎԱՆԻ ՔԱՂԱՔԻ ԿԵՆՏՐՈՆ ՎԱՐՉԱԿԱՆ ՀՐԶԱՆԻ Հ 19 ՄԱՆԿԱՊԱՐՏԵԶԻ ՀԻՄՆԱՆՈՐՈԳՄԱՆ ՆԱԽԱԳԻԾ-ՆԱԽԱԳԱՀՈՒՎ		
		ՃԱՐՏԱՐԱՊԵՏԱՇԽԱՐԱՐԱԿԱՆ ՄԱՍ		
		ՓՈՒԼ	ԹԵՐԹ	ԹԵՐԹԵՐ
		Ա.Ն.	3	5
«ԷՅ ՎԻ ԵՆ ԳՐՈՒՊ» ՍՊԸ ՏՆՕՐԵՆ Ա.ՆԻԿՈՅԱՆ		ԵՐԿՐՈՐԴ ՀԱՐԿԻ ՀԱՏԱԿԱԳԻԾ	ԱՐՏՈՆԱԳԻՐ Հ.13298	