


ԵՐՐՈՐԴ ՀԱՐԿԻ ՀԱՏԱԿԱԳԻԾ

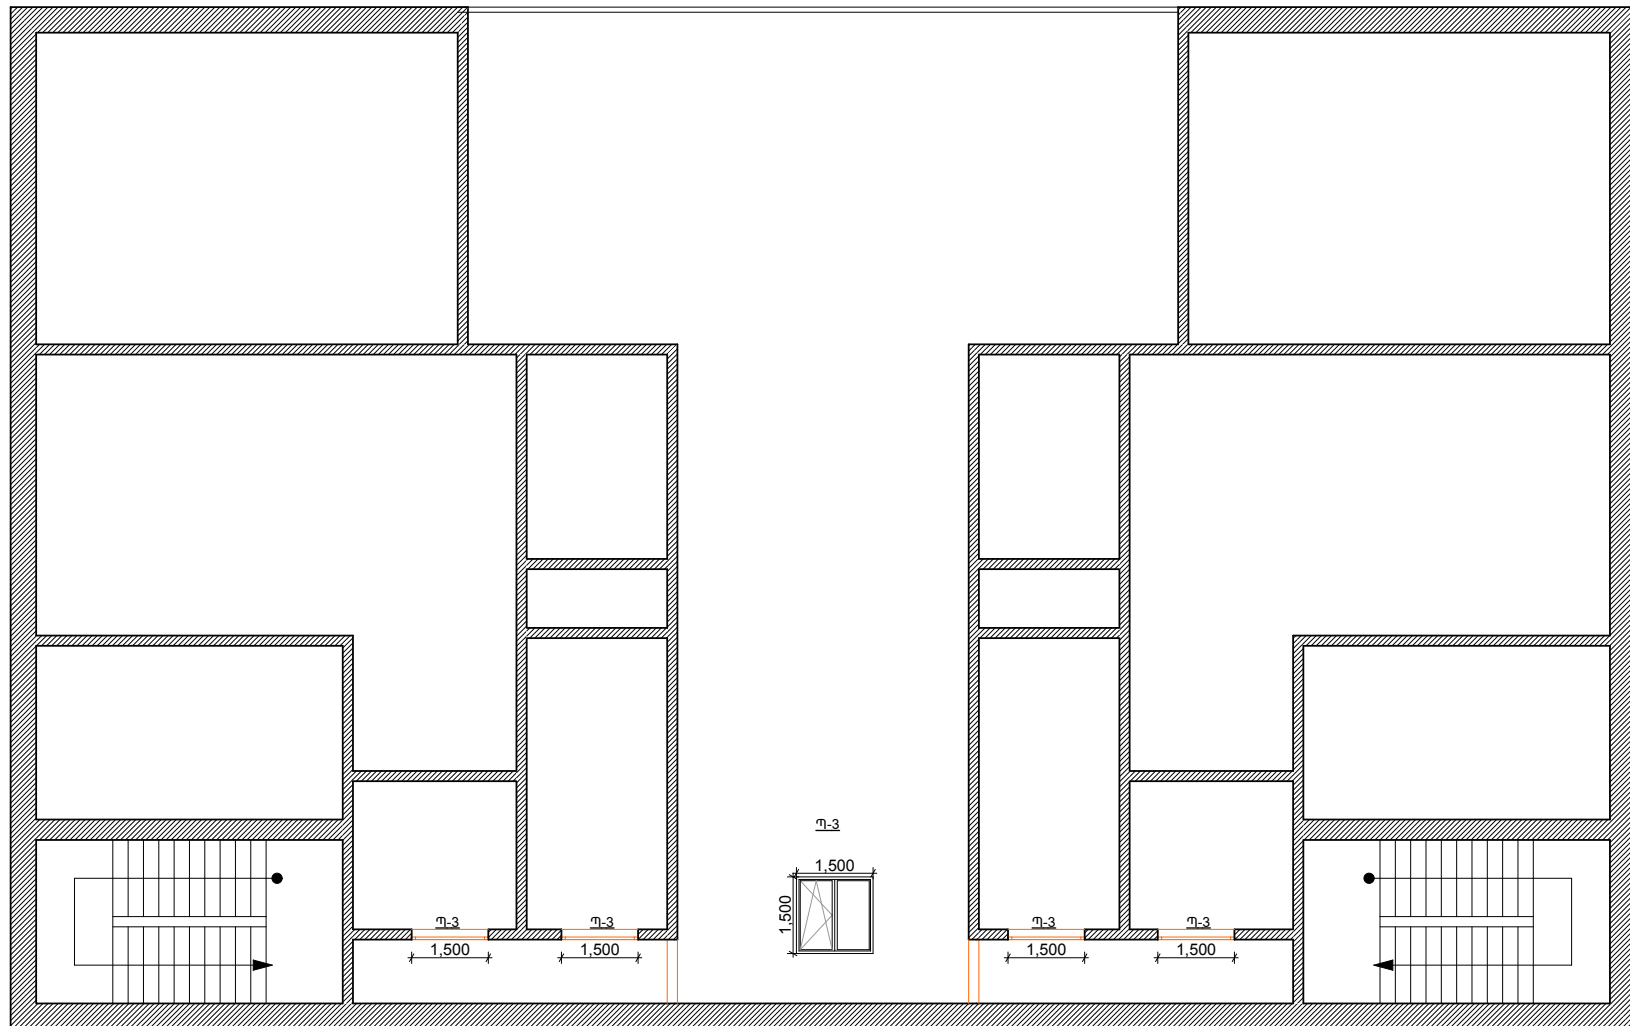

ԾԱՆՈՒՑՈՒՄ

ՀԱՏԱԿԱԳԾԵՐՈՒՄ ՑՈՒՅՑ ԵՆ ՏՐՎԱԾ ՄԻԱՅՆ
ՓՈՓՈԽՄԱՆ ԵՆԹԱԿԱ ՊԱՏՈՒՀԱՆՆԵՐԸ



Ն.Գ.Ը.	Ա. ՄԱՐՏԻՐՈՍՅԱՆ	ԵՐԵՎԱՆԻ ՔԱՂԱՔԻ ԿԵՆՏՐՈՆ ՎԱՐՉԱԿԱՆ ՇՐՋԱՆԻ Հ 19 ՄԱՆԿԱՊԱՐՏԵԶԻ ՀԻՄՆԱՆՈՐՈԳՄԱՆ ՆԱԽԱԳԻԾ-ՆԱԽԱՀԱՇՎ					
		ՃԱՐՏԱՐԱՊԵՏԱՇԽԱՐԱՐԱԿԱՆ ՄԱՍ			ՓՈՒԼ	ԹԵՐԹ	ԹԵՐԹԵՐ
					Ա.Ն.	4	5
«ԷՅ ՎԻ ԵՆ ԳՐՈՒՊ» ՍՊԸ ՏՆՕՐԵՆ Ա.ՆԻԿՈՅԱՆ		ԵՐՐՈՐԴ ՀԱՐԿԻ ՀԱՏԱԿԱԳԻԾ			ԱՐՏՈՆԱԳԻՐ Հ.13298		