



# ՆԿԱՐՆԵՐ

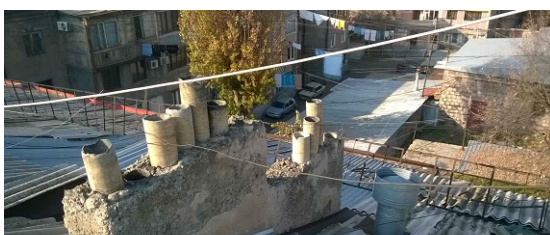

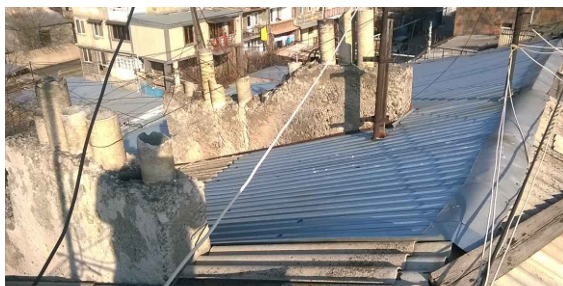

ԳԾԱԳՐԵՐԻ ԱՆՎԱՆԱՑԱՆԿ

Հ/Հ	ԱՆՎԱՆՈՒՄԸ	Էջ
1	ԳԾԱԳՐԵՐԻ ԱՆՎԱՆԱՑԱՆԿ:ԳԼԽԱԿՈՐ ՀԱՏԱԿԱԳԻԾ:ԲԱՑԱՏՐԱԳԻՐ	ՃՇ-1
2	ՏԱՆԻՔԻ ՎԵՐԱՆՈՐՈԳՄԱՆ ԱՇԽԱՏԱՆՔԵՐԻ ԱՄՓՈՓԱԳԻՐ	ՃՇ-2
3	ՏԱՆԻՔԻ ԾԱԾԿՈՒՅԹԻ ՀԱՏԱԿԱԳԻԾ (ԶԱՓԱԳՐՈՒԹՅՈՒՆ)	ՃՇ-3
4	ՏԱՆԻՔԻ ՀԱՏԱԿԱԳԻԾ Մ 1:100 (ՎԵՐԱՆՈՐՈԳՈՒՄ)	ՃՇ-4
5	ԿՏՐՎԱԾՔ 1 - 1 Մ1:50	ՃՇ-5
6	ԿՏՐՎԱԾՔ 2 - 2: 3 - 3 Մ1:50	ՃՇ-6
7	ՏԱՆԻՔԻ ԶՐԱՀԵՌԱՑՄԱՆ ՀԱՆԳՈՒՅՑ :ՁԵՂՆԱԼՈՒՍԱՄՈՒՏ	ՃՇ-7
8	ՀԱՆԳՈՒՅՑՆԵՐ	ՃՇ-8
9	ՕՂԱՏԱՐ ԲԼՈԿՆԵՐԻ ԳԼԽԱԴԻՐՆԵՐԻ ՏԵՂԱԴՐՄԱՆ ՍԽԵՄԱ: ՄԵՏԱՂԱԿԱՆ ՃԱՂԱՇԱՐ	ՃՇ-9

ԳԼԽԱԿՈՐ ՀԱՏԱԿԱԳԻԾ



Հիմնանորոգվող տանիք  
(Աճառյան 1շ)

ԲԱՑԱՏՐԱԳԻՐ

Ք.Երևան Ավան վարչական շրջան Աճառյան 1 բազմաբնակարան շենքի թեք տանիքի հիմնանորոգման աշխատանքային նախագծի կատարման համար հիմք են հանդիսացել պատվիրատուի կողմից տրված առաջադրանքի պահանջները,տեղում կատարված չափագրությունները և մասնագիտական ուսումնասիրությունը:  
Բազմաբնակարան շենքի տանիքը քառալանջ է, իրականացված փայտե կոնստրուկցիաներով, ծածկույթը ասբոշիֆերյա է, ջրահեռացումը արտաքին կազմակերպված համակարգով:Տեղում կատարված զննման արդյունքում պարզվեց,որ տանիքի հիմնական կրող կոնստրուկցիաների (կանգնակ,մարդակ,ծպեղնաոտք,տապաստ,որմնափայտ , և այլն) վիճակը բավարար է:  
Ասբոշիֆերյա ծածկույթը,կավարամածը և եզրային տախտակամածը գտնվում է անբավարար վիճակում:  
Տանիքի հիմնանորոգման համար հիմնականում նախատեսված են հետևյալ աշխատանքները.

- 1.Ասբոշիֆերյա ծածկույթի քանդում,
2. Ջրհորդանների,ջրհավաքների,խողովակների քանդում
- 3.Աստիճանավանդակի մուտքերի փայտե տարրերով իրականացված վերնամասի քանդում
- 4.Մետաղական ճաղաշարի ապամոնտաժում և նորի իրականացում
- 5.Կավարամածի և եզրային տախտակամածի քանդում , նորի իրականացում
- 6.Ծպեղնաոտքերի տակ նոր թեքանների տեղադրում,վնասված ծպեղնաոտքերի,կանգնակների և մարդակի վերականգնում
- 7.Աստիճանավանդակի մուտքերի վերնամասի վերակառուցում,պլաստմասե կախովի առաստաղի իրականացում
- 8.Ծպեղնաոտքերի կապում մետաղալարով շենքի կրող էլեմենտներին (պարապետ, ծածկի սալ և այլն),
- 9.Պրոֆիլավոր ցինկապատ թիթեյա ծածկույթի իրականացում գազաթի հարթ ցինկապատ թիթեղի հետ միասին,
- 10.Ջրհորդանների,ծագարների ,ջրհավաքների,ջրհոս խողովակների իրականացում ցինկապատ թիթեղով,
- 11.Ձեղնալուսամուտների վերկառուցում շերտափեղկերի ու փայտյա ելարանների հետ միասին,
- 12.Փայտյա կոնստրուկցիաների, կավարամածի ու տախտակամածի մշակում հակահրդեհային ու հականեխիչ լուծույթով:
- 13.Օդատար բլոկների վերականգնում, ցինկապատ գլխադիրների տեղադրում,


Ծածկի ասբոշիֆերյա ծածկույթի քանդումից հետո,անհրաժեշտ է նորոգել,լրացնել և փոխել վնասված փայտե էլեմենտները,նախորոք նրանց տեղերը և քանակը համաձայնեցնելով նախագծային կազմակերպության հետ:

	ԵՐԵՎԱՆԻ ՔԱՂԱՔԻ ԱՎԱՆ ՎԱՐՉԱՎԱՆ ՇՐՋԱՆԻ ԱՃԱՌԱՆ ՓՈՂՈՑԻ Հ. 1 ԲԱԶՄԱԲՆԱԿԱՐԱՆ ՇԵՆՔԻ ԹԵՔ ՏԱՆԻՔԻ ՀԻՄՆԱՆՈՐՈԳՄԱՆ ԱՇԽԱՏԱՆՔՆԵՐ			ՊԱՅՄԱՆԱԳԻՐ N ԵՔ-ԲԸԱՇՁԲ-16/135				
				ՃԱՐՏԱՐԱՊԵՏԱՇԽԱՐԱՐԱԿԱՆ				
ՏՆՕՐԵՆ	Լ. ԳՐԻԳՈՐՅԱՆ		ԳԾԱԳՐԵՐԻ ԱՆՎԱՆԱՑԱՆԿ: ԳԼԽԱԿՈՐ ՀԱՏԱԿԱԳԻԾ:ԲԱՑԱՏՐԱԳԻՐ			Փուլ	Թերթ	Թերթեր
ՆԱԽԱԳԾԵՑ	Գ.ԳՐԻԳՈՐՅԱՆ					ԱՆ	ՃՇ-1	9
						«Թ.Ա.Հ.Գ.Գրիգ» ՍՊԸ		

ՏԱՆԻՔԻ ՎԵՐԱՆՈՐՈԳՄԱՆ ԱՇԽԱՏԱՆՔԵՐԻ ԱՄՓՈՓԱԳԻՐ

Դիրք	Ա ն վ ա ն ու մ	Չափ. միավոր	Քանակ
	Քանդման աշխատանքներ		
1	Տանիքի ասբոշիֆերյա ծածկույթի քանդում	մ²	485.00
2	Տանիքի ձեղնալուսամուտների քանդում թիթեյա ծածկույթով	մ²	12.00
3	Ջրհորդանների քանդում (b=700մմ)	մ	90.00
4	Ձագարների և ջրհավաքների քանդում	կետ	7
5	Ջրահեռացման խողովակների ապամոնտաժում	մ	80.00
6	Կավարամածի և տախտակամածի քանդում, (տախտակ ծ=30մմ հանձնել պատվիրատուին)	մ²	546.00
7	Մետաղական ճաղաշարի ապամոնտաժում	մ	85.00
8	Աստիճանավանդակի մուտքերի փայտե տարրերով իրականացված վերնամասի քանդում	մ² մ³	18.00 1.20
9	Շին.աղբի հեռացում(ներառյալ գոյություն ունեցողը)	տ	18.00
	Իրականացվող աշխատանքներ		
10	Տանիքի ծածկույթի իրականացում ցինկապատ պրոֆիլավոր մետաղաթերթով /ԿՊ-35-0.55 մմ/	մ²	485.00
11	Ջրհորդանների իրականացում ցինկապատ հարթ թիթեղով (ծ=0.55մմ),թիթեղի գումարայի լայնությունը 1300մմ	մ	100.00
12	Գագաթի իրականացում հարթ ցինկապատ թիթեղով (ծ=0.55մմ B=330մմ)	մ	58.00
13	Ջրհավաքների իրականացում հարթ ցինկապատ թիթեղով (ծ=0.55մմ)	կետ	7
14	Ձագարների իրականացում հարթ ցինկապատ թիթեղով (ծ=0.55մմ)	կետ	7
15	Ջրհոս խողովակ հարթ ցինկապատ թիթեղից Ø150 ծ=0.55 մմ	մ	82.00
16	Ջրհոս խողովակի ստորին անկյուն հարթ ցինկապատ թիթեղից Ø150 ծ=0.55 մմ	հատ	7
17	Ձեղնալուսամուտների իրականացում շերտափեղկերի և փայտե ելարանների հետ միասին	հատ	4
18	Փայտանյութ ձեղնալուսամուտների համար	չորսու --100x60մմ տախտակ h=30մմ	մ³ 0.20 մ² 16.50
19	Ձեղնալուսամուտների երեսապատում հարթ ցինկապատ թիթեղով (ծ=0.55մմ) S=4x4.5մ²	մ²	18.00
20	Փայտե ելարանի իրականացում (չորսու 100x60մմ)	հատ մ³	4 0.15
21	Փայտե շերտափեղկերի տեղադրում (900x900մմ)	հատ	4
22	Փայտանյութ շերտափեղկերի համար	մ³	0.10
23	Ծխնի շերտափեղկերի համար	հատ	8
24	Փական շերտափեղկերի համար	հատ	4
25	Եզրային տախտակամածի իրականացում (տախտակ150x50մմ)	մ² մ³	87.00 4.35
26	Կավարամածի իրականացում (չորսու 50x50մմ քայլը 350մմ)	մ² մ³	456.00 3.25
27	Գագաթի տախտակ (տախտակ150x50մմ)	մ³	0.75
28	Նոր թեքանների տեղադրում ( չորսու160x80մմ)	մ³	0.70
29	Վնասված ծպեղնաոտքերի ,կանգնակների ,մարդակի վերականգնում ( չորսու160x80մմ)	մ³	0.60
30	Ծպեղնավոտքերի կապում մետաղալարով Ø2x4մմ պարապետին կամ ծածկի սալերին,նախօրոք տեղադրված խարխիսներից	տ	0.020

Դիրք	Ա ն վ ա ն ու մ	Չափ. միավոր	Քանակ
31	Փայտե կոնստրուկցիաների պատում հականեխիչ և հակահրդեհային նյութով	մ³	14.00
32	Փայտե կավարամածի և տախտակամածի պատում հականեխիչ և հակահրդեհային նյութով	մ²	546.00
33	Աստիճանավանդակի մուտքերի վերնամասի վերակառուցում		
34	Հեծանների և ծպեղնաոտքերի տեղադրում ( չորսու160x80մմ)	մ³	0.90
35	Չորսու 50x50մմ	մ³	0.08
36	Տախտակ h=30մմ	մ²	18.00
37	Պլաստմասե կախովի առաստաղ	մ²	9.00
38	Քիվի երեսապատում գործարանային ներկածածկույթով հարթ ցինկապատ թիթեղով (ծ=0.5մմ B=400մմ)	մ²	3.20
38	Խարսխային հեղուս M12-L=300մմ	հատ	24
40	Ռուբերոիդ	մ²	2.00
41	Մետաղական ճաղաշարի մոնտաժում՝այդ թվում	մ	92.0
42	անկյունակ 30x3մմ	մ	135.00
43	խողովակ 20x20x2մմ	մ	300.00
44	պողպատաթերթ -3x50x120մմ	հատ	200
45	Մետաղական ճաղաշարի ներկում երկու անգամ (h=600մմ)	մ	92.0
	Օդատար բլոկներ		
46	Վերնամասի քայքայված հատվածների վերականգնում (բետոն B15)	մ³	2.500
47	Պատերի մակերևույթի սվաղում ցեմ.ավազե շաղախով, մետաղական մանրացանցի տեղատրումով( ցանց d=2մմ)	մ²	70.00
48	Սվաղված մակերևույթի ներկում ֆասադային ներկով	մ²	70.00
49	Օդատար բլոկների ցինկապատ հարթ թիթեյա զլխադիր (ծ=0.55մմ b=700մմ)	մ	27.00
50	Շերտապողպատ -40x4	մ	100.00
51	Ջրհոս(ցինկապատ հարթ թիթեղ ծ=0.55մմ b=550մմ)	մ	60.00


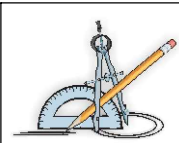


ԵՐԵՎԱՆԻ ՔԱՂԱՔԻ ԱՎԱՆ ՎԱՐՉԱՎԱՆ ՇՐՋԱՆԻ ԱՃԱՌՅԱՆ ՓՈԴՈՑԻ Հ. 1  
ԲԱԶՄԱԲՆԱԿԱՐԱՆ ՇԵՆՔԻ ԹԵՔ ՏԱՆԻՔԻ ՀԻՄՆԱՆՈՐՈԳՄԱՆ ԱՇԽԱՏԱՆՔՆԵՐ



ՊԱՅՄԱՆԱԳԻՐ  
N ԵՔ-ԲԸԱՇՁԲ-16/135

ՏՆՕՐԵՆ	Լ. ԳՐԻԳՈՐՅԱՆ		Հարտաքապետաշինարարական	Փուլ	Թերթ	Թերթեր
ՆԱԽԱԳԾԵՑ	Գ.ԳՐԻԳՈՐՅԱՆ			ԱՆ	ՃՇ-2	9
			Տանիքի վերանորոգման աշխատանքների ամփոփագիր	«Թ.Ա.Հ.Գ.Գրիգ» ՍՊԸ		

ՏԱՆԻՔԻ ԾԱԾԿՈՒՅԹԻ ՀԱՏԱԿԱԳԻԾ Մ 1:100  
(ԶԱՓԱԳՐՈՒԹՅՈՒՆ)

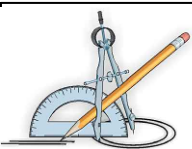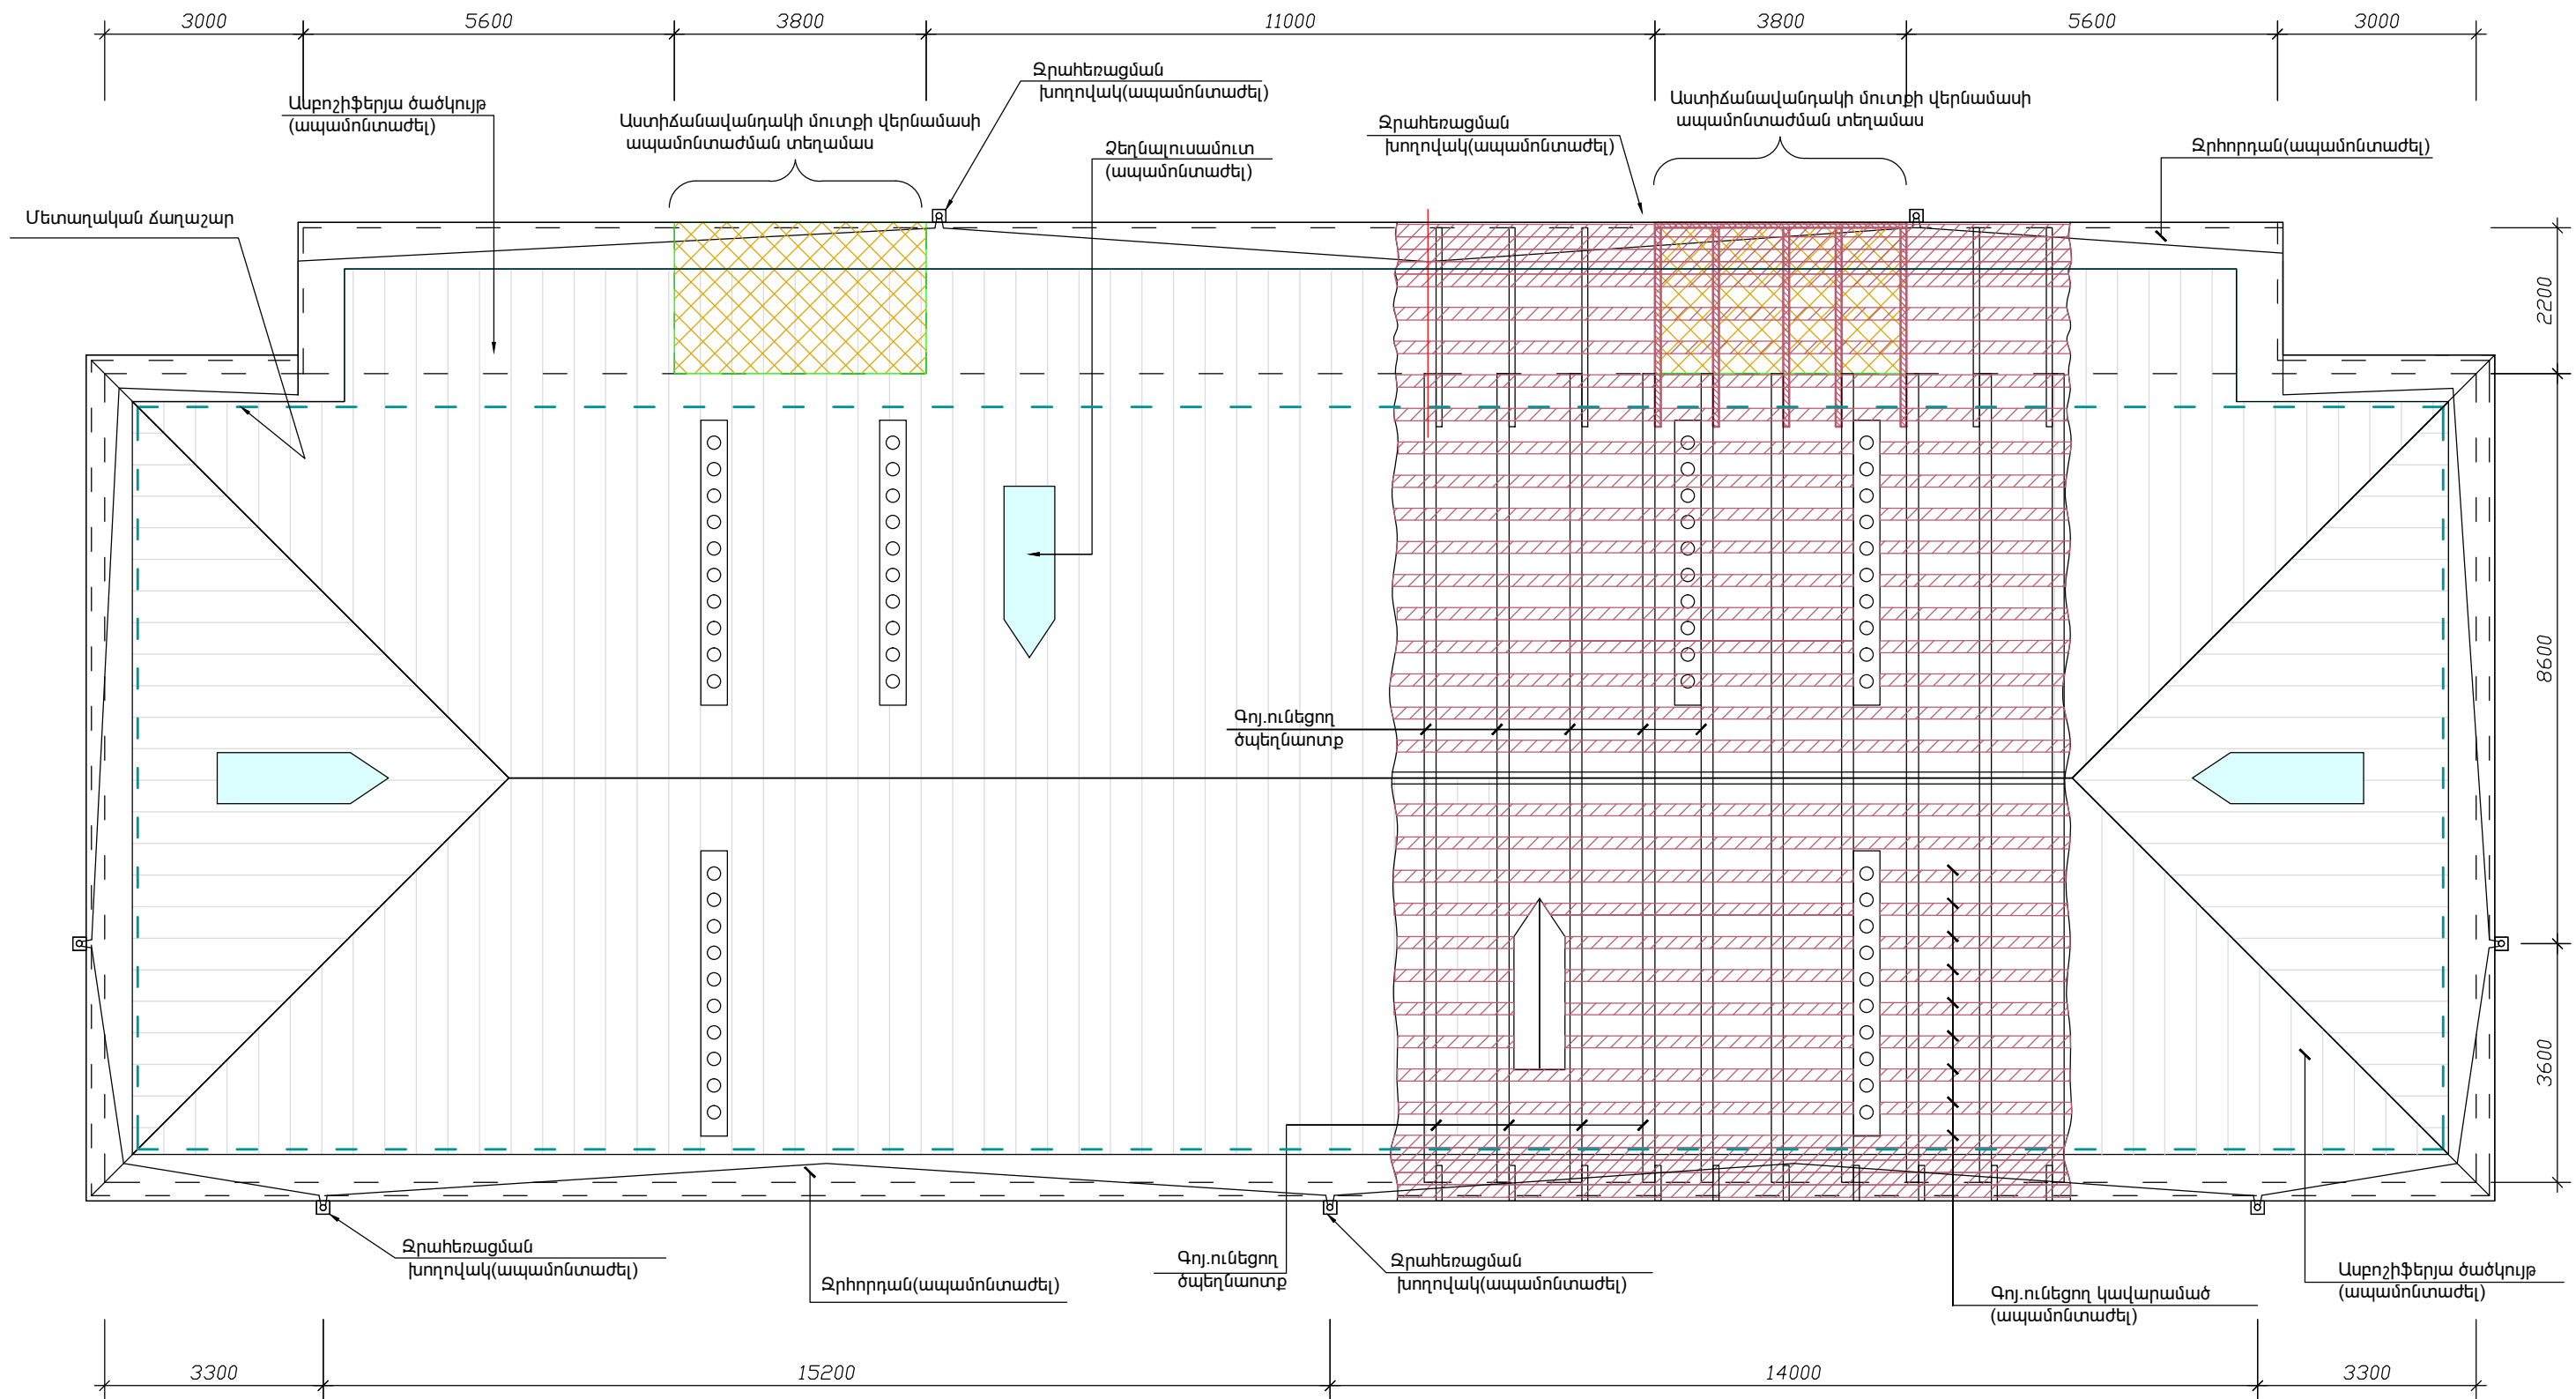

	ԵՐԵՎԱՆԻ ՔԱՂԱՔԻ ԱԿՄԱՆ ԿԱՐԶԱԿԱՆ ՇՐՋԱՆԻ ԱՃԱՌՅԱՆ ՓՈԴՈՑԻ Հ. 1 ԲԱԶՄԱԲՆԱԿԱՐԱՆ ՇԵՆՔԻ ԹԵՔ ՏԱՆԻՔԻ ՀԻՄՆԱՆՈՐՈԳՄԱՆ ԱՇԽԱՏԱՆՔՆԵՐ			ՊԱՅՄԱՆԱԳԻՐ N ԵՔ-ԲԸԱՇՁԲ-16/135			
	ՏՆՕՐԵՆ	Լ. ԳՐԻԳՈՐՅԱՆ		ՀԱՐՏԱՐԱՊԵՏԱՇԽՆԱՐԱՐԱԿԱՆ			
	ՆԱԽԱԳԾԵՑ	Գ.ԳՐԻԳՈՐՅԱՆ			ՏԱՆԻՔԻ ԾԱԾԿՈՒՅԹԻ ՀԱՏԱԿԱԳԻԾ (ԶԱՓԱԳՐՈՒԹՅՈՒՆ)		
						Փուլ	Թերթ
					ԱՆ	ՃՇ-3	9
				«Թ.Ա.Հ.Գ.Գրիգ» ՍՊԸ			

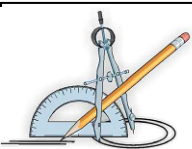
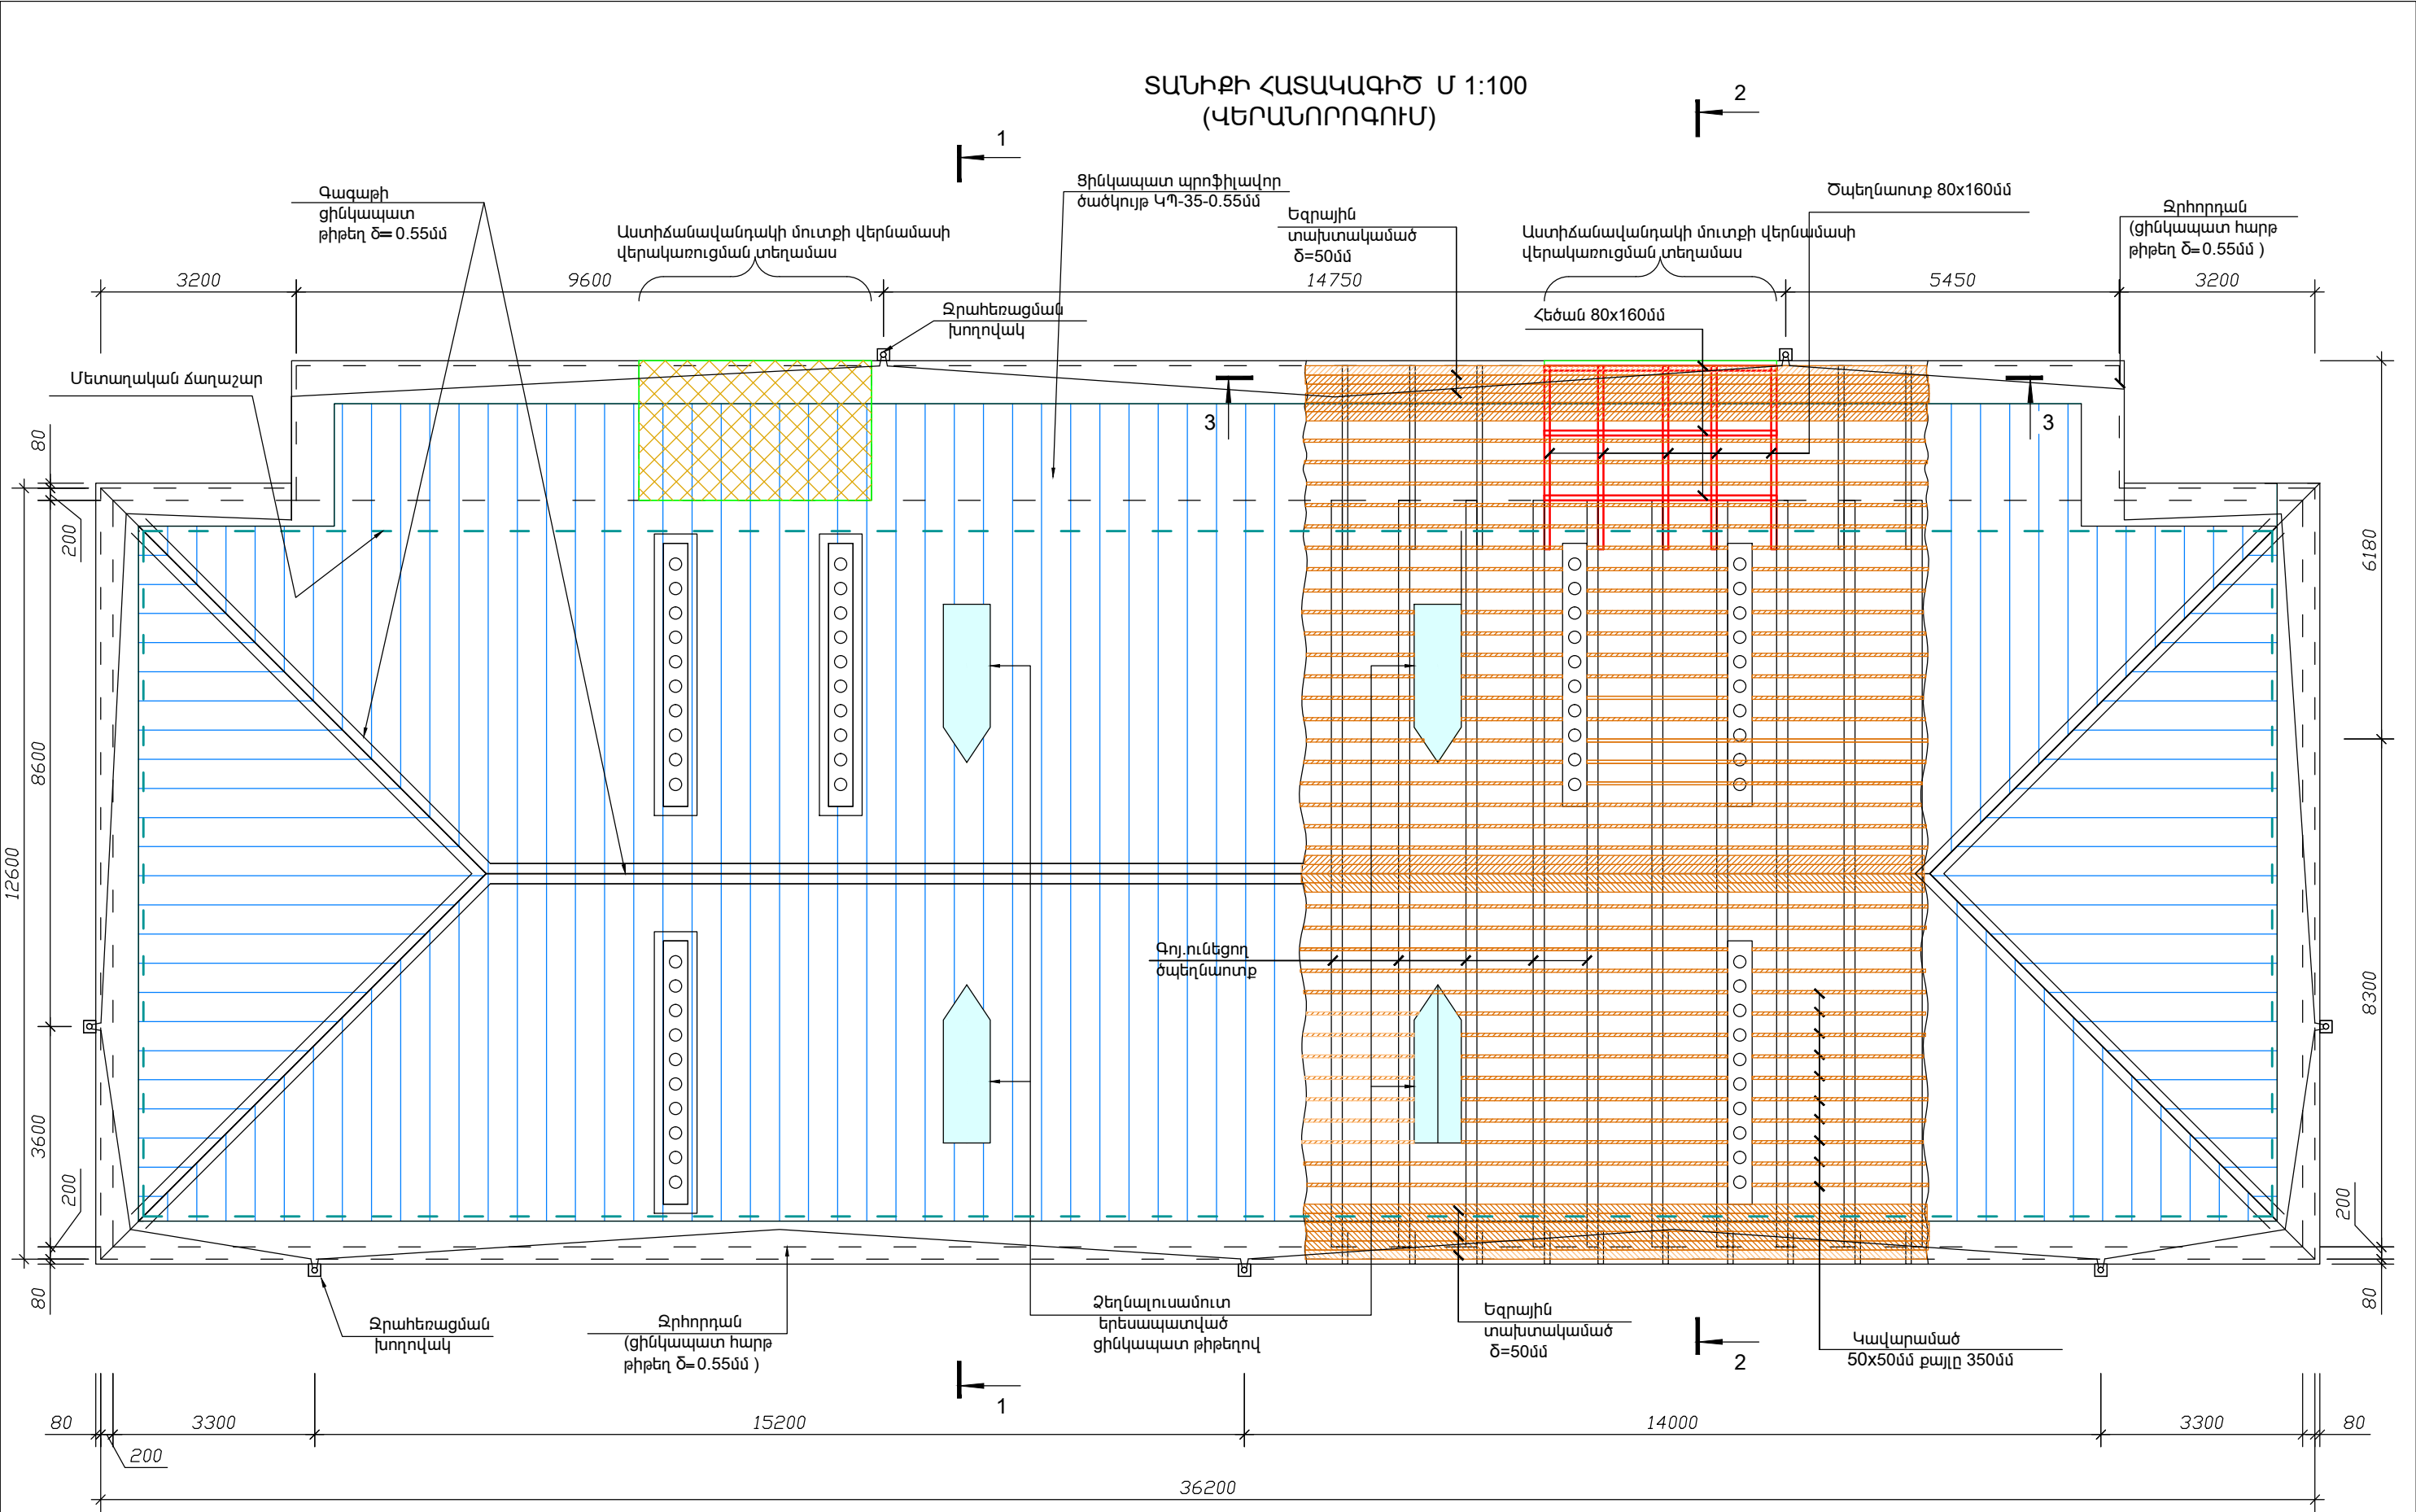


ՏՆՕՐԵՆ	Լ. ԳՐԻԳՈՐՅԱՆ		ՀԱՐՏԱՐԱՊԵՏԱՇԽՆԱՐԱՐԱԿԱՆ	Փուլ	Թերթ	Թերթեր
ՆԱԽԱԳԾԵՑ	Գ.ԳՐԻԳՈՐՅԱՆ		ՏԱՆԻՔԻ ՀԱՏԱԿԱԳԻԾ Մ 1:100 (ՎԵՐԱՆՈՐՈԳՈՒՄ)	ԱՆ	ՃՇ-4	9

ԵՐԵՎԱՆԻ ԲԱՆԱՎԱԿԱՆ ՎԱՐՉԱԿԱՆ ՇՐՋԱՆԻ ԱՃԱՌՅԱՆ ՓՈԴՈՑԻ Հ. 1 ԲԱԶՄԱԲՆԱԿԱՐԱՆ ՇԵՆՔԻ ԹԵՔ ՏԱՆԻՔԻ ՀԻՄՆԱՆՈՐՈԳՄԱՆ ԱՇԽԱՏԱՆՔՆԵՐ			ՊԱՅՄԱՆԱԳԻՐ N ԵՔ-ԲԸԱՇՁԲ-16/135		
			«Թ.Ա.Հ.Գ.Գրիգ» ՍՊԸ		




ԿՏՐՎԱԾՔ 1 - 1 Մ1:50

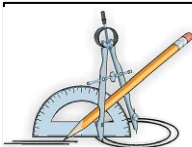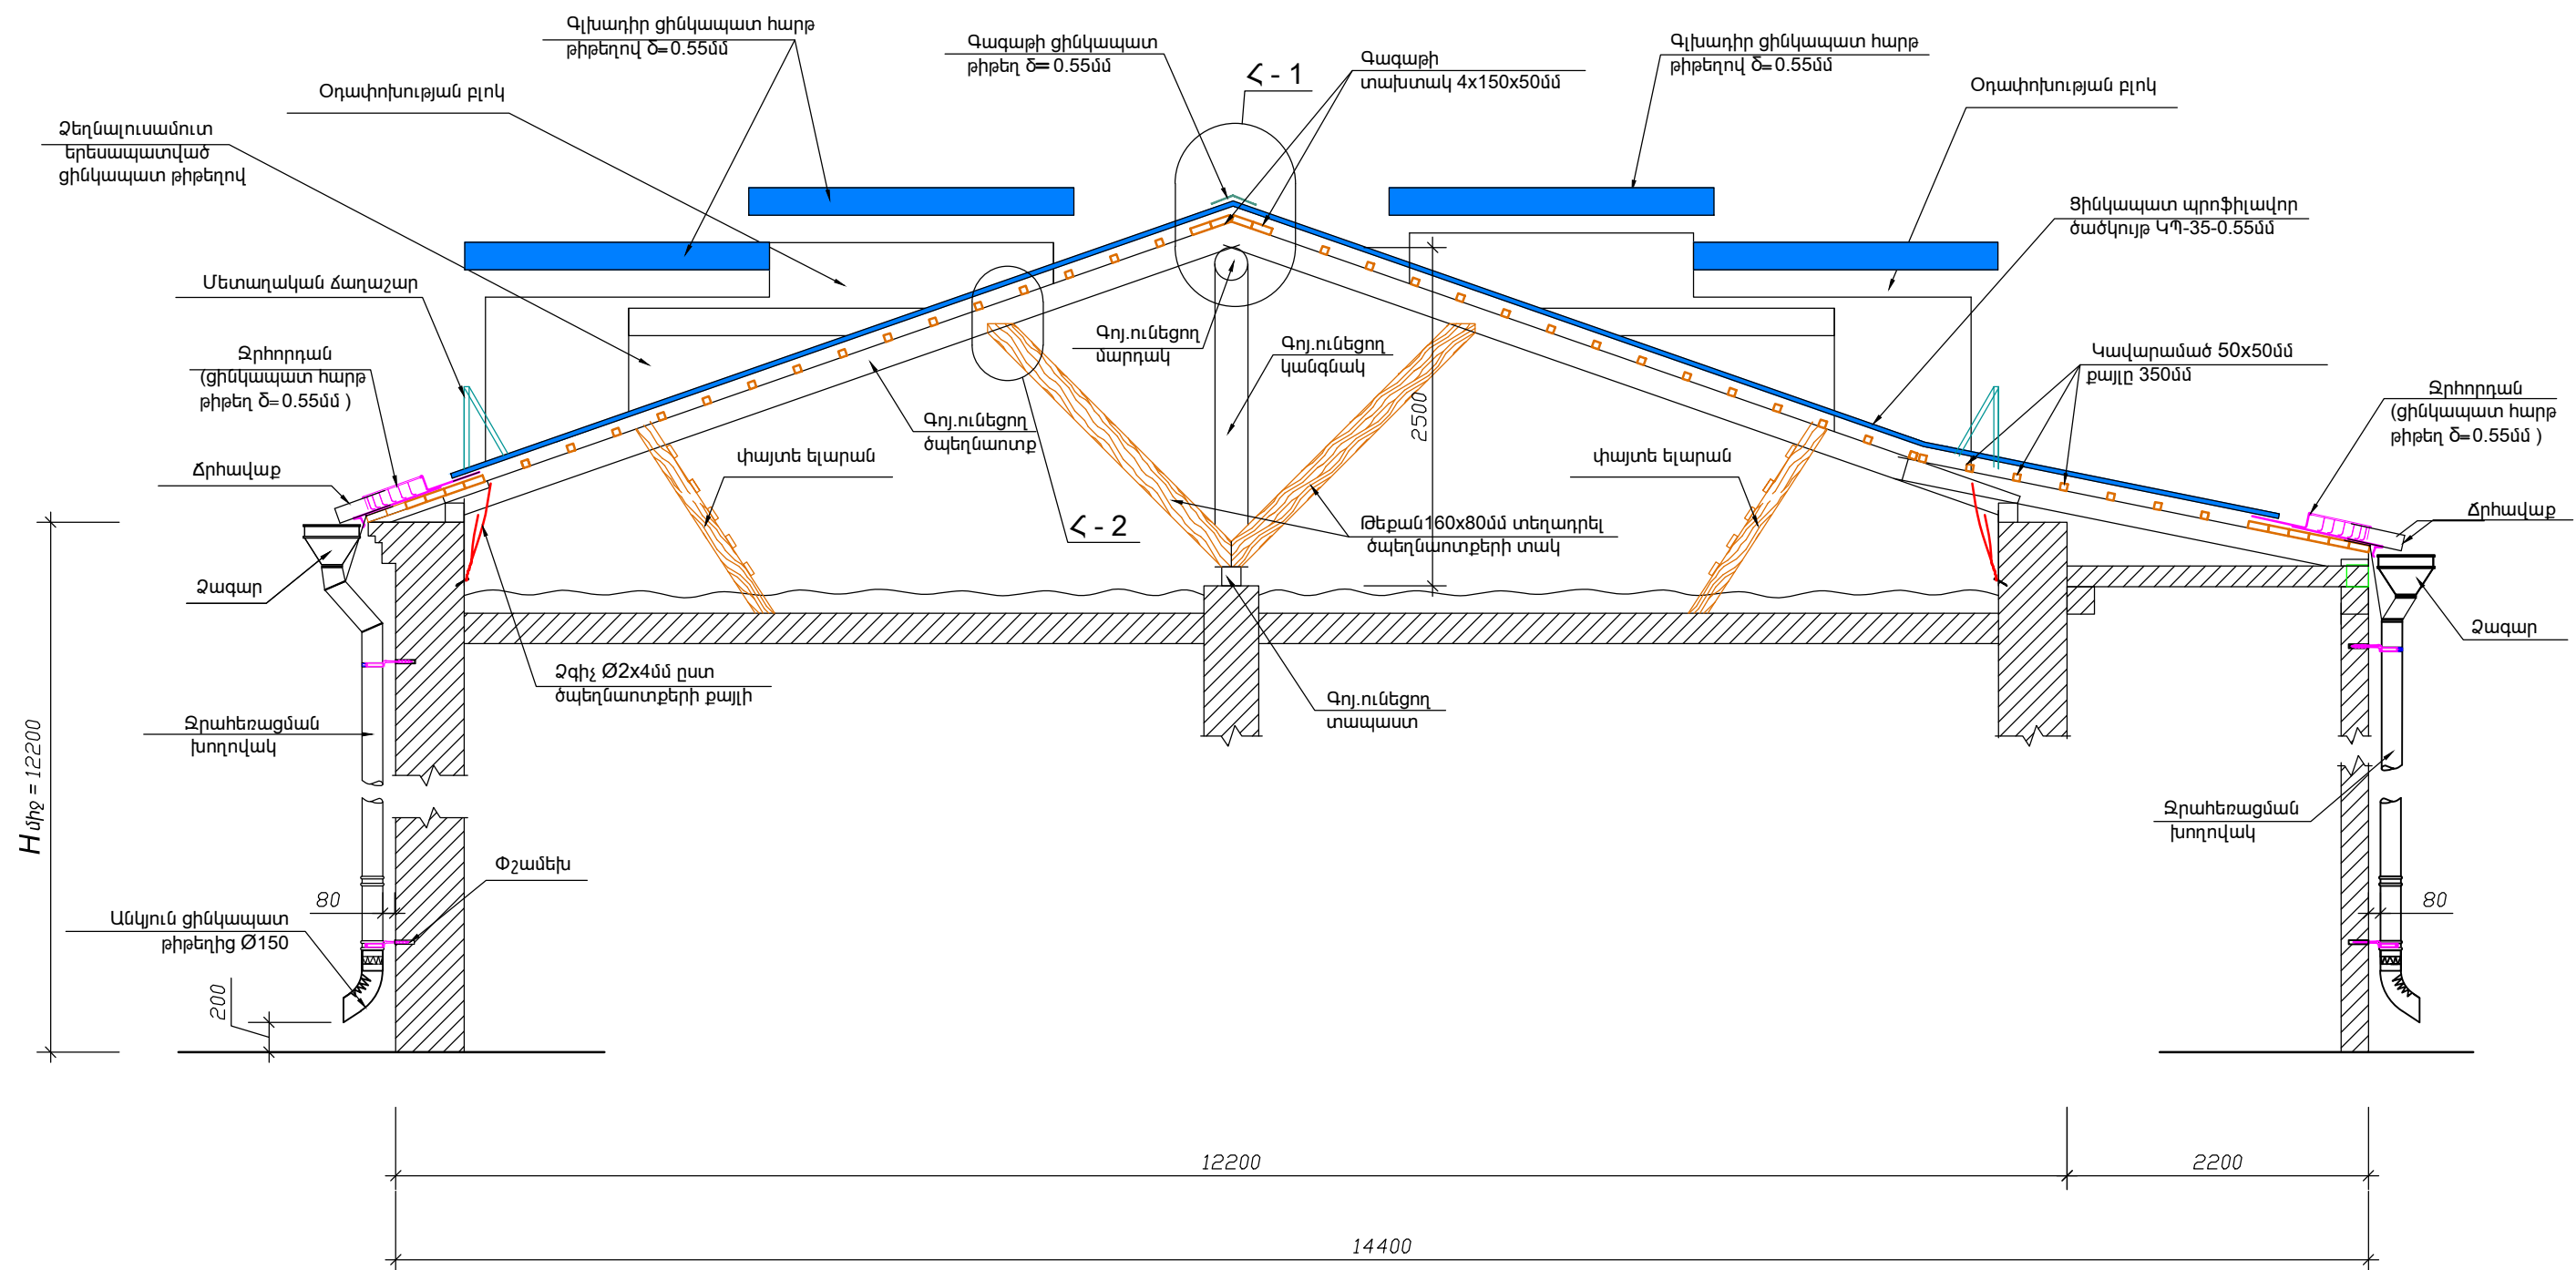





ԵՐԵՎԱՆԻ ՔԱՂԱՔԻ ԱՎԱՆ ԿԱՐԶԱԿԱՆ ՇՐՋԱՆԻ ԱՃԱՌՅԱՆ ՓՈՂՈՑԻ Հ. 1 ԲԱԶՄԱԲՆԱԿԱՐԱՆ ՇԵՆՔԻ ԹԵՔ ՏԱՆԻՔԻ ՀԻՄՆԱՆՈՐՈԳՄԱՆ ԱՇԽԱՏԱՆՔՆԵՐ			ՊԱՅՄԱՆԱԳԻՐ N ԵՔ-ԲԸԱՇՁԲ-16/135		
ՏՆՕՐԵՆ	Լ. ԳՐԻԳՈՐՅԱՆ		ՀԱՐՏԱՐԱՊԵՏԱՇԽՆԱՐԱՐԱԿԱՆ		
ՆԱԽԱԳԾԵՑ	Գ.ԳՐԻԳՈՐՅԱՆ		ԿՏՐՎԱԾՔ 1 - 1 Մ1:50		
			«Թ.Ա.Հ.Գ.Գրիգ» ՍՊԸ		
			Փուլ	Թերթ	Թերթեր
			ԱՆ	ՃՇ-5	9

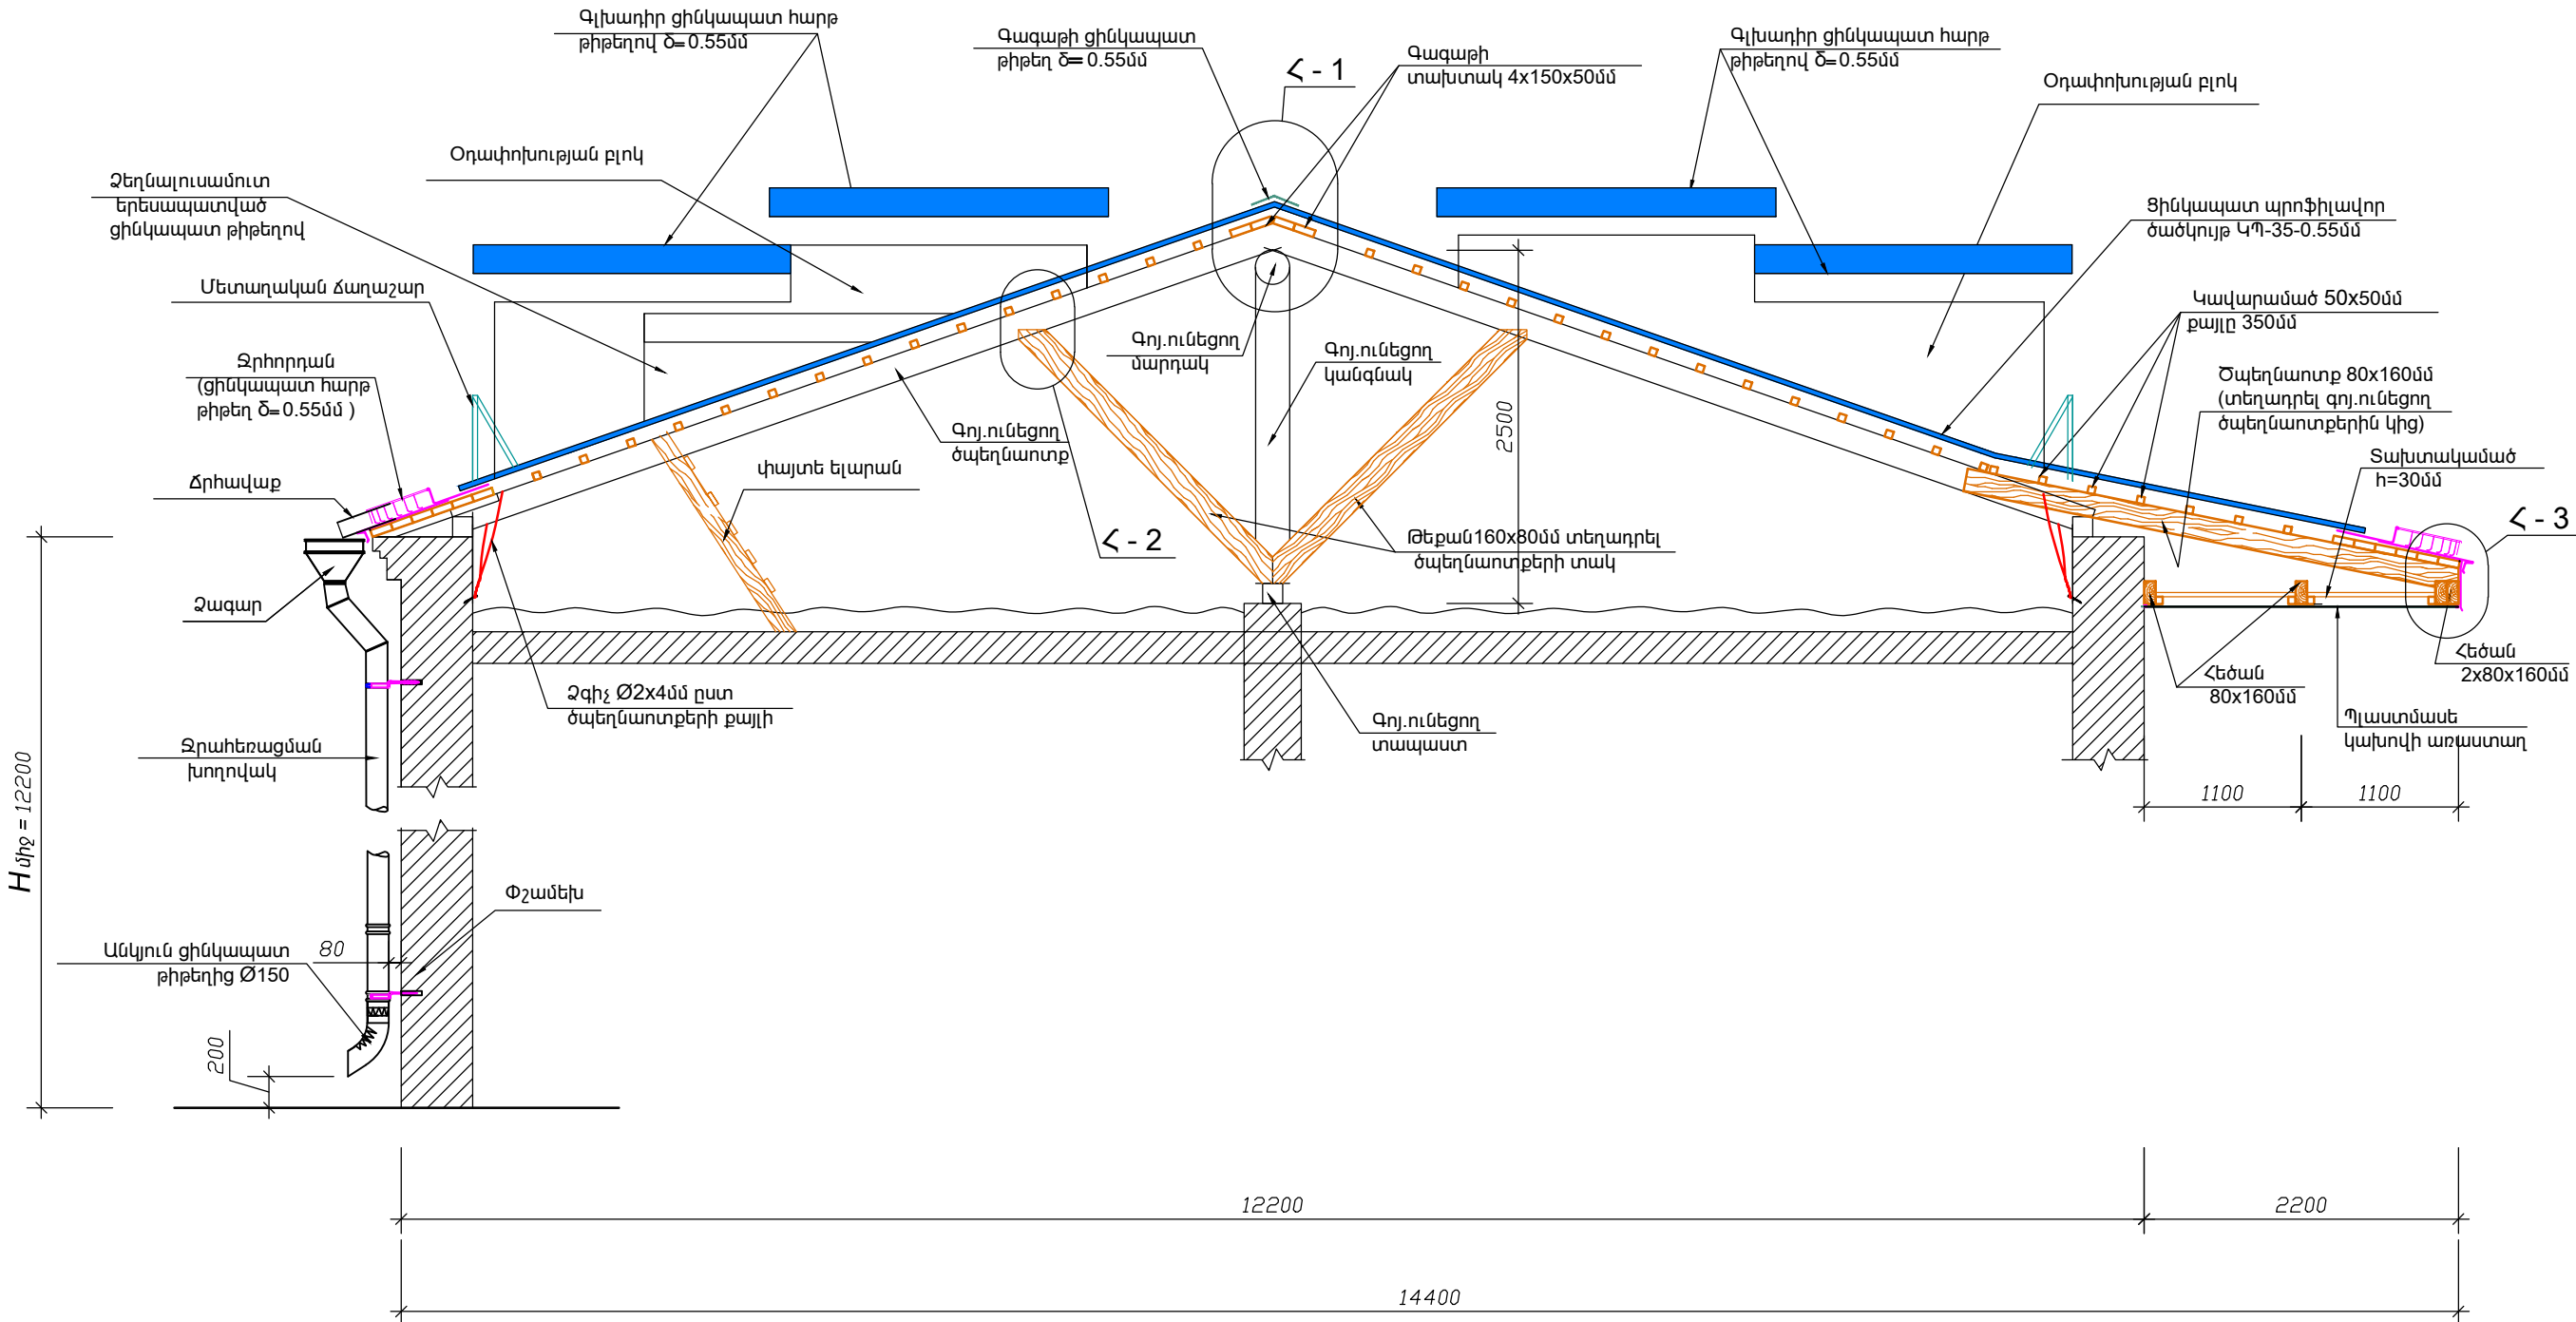ԿՏՐԿԱԾՔ 2 - 2 Մ1:50

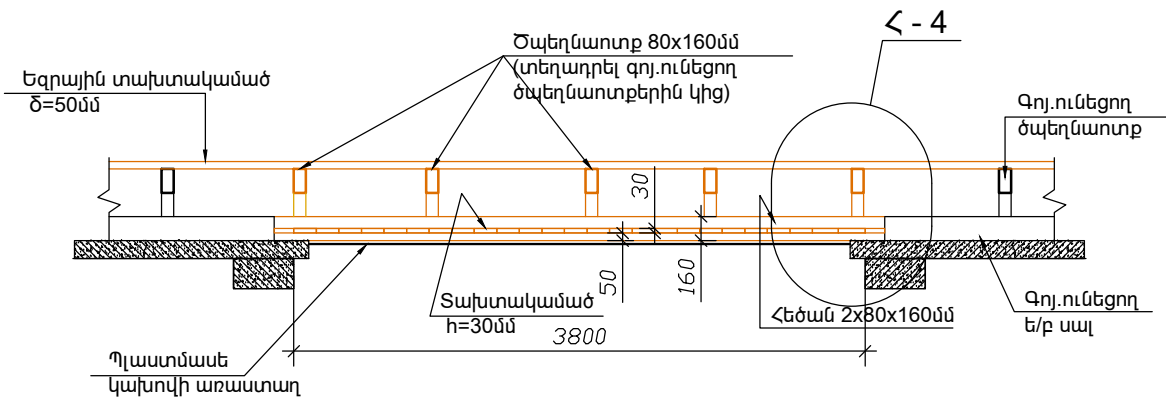


ԿՏՐԿԱԾՔ 3 - 3 Մ1:50




	ԵՐԵՎԱՆԻ ՔԱՂԱՔԻ ԱՎԱՆԻ ՎԱՐՉԱԿԱՆ ՀՐԶԱՆԻ ԱՃԱՌՅԱՆ ՓՈՂՈՑԻ Հ. 1 ԲԱԶՄԱԲՆԱԿԱՐԱՆ ՀԵՆՔԻ ԹԵՔ ՏԱՆԻՔԻ Հ/ՄՆԱՆՈՐՈԳՄԱՆ ԱՇԽԱՏԱՆՔՆԵՐ			ՊԱՅՄԱՆԱԳԻՐ N ԵՔ-ԲԱՆՀՁԲ-16/135		
			ՃԱՐՏԱՐԱՊԵՏԱՇԽՆԱՐԱՐԱԿԱՆ	Փուլ	Թերթ	Թերթեր
ՏՆՕՐԵՆ	Լ. ԳՐԻԳՈՐՅԱՆ		ԿՏՐՎԱԾՔ 2 - 2: 3 - 3 Մ1:50	ԱՆ	ՃՀ-6	9
ՆԱԽԱԳԾԵՑ	Գ.ԳՐԻԳՈՐՅԱՆ			«Թ.Ա.Հ.Գ.Գրիգ» ՍՊԸ		


ՏԱՆԻՔԻ ԶՐԱՀԵՈՒՑՄԱՆ ՀԱՆԳՈՒՅՑ

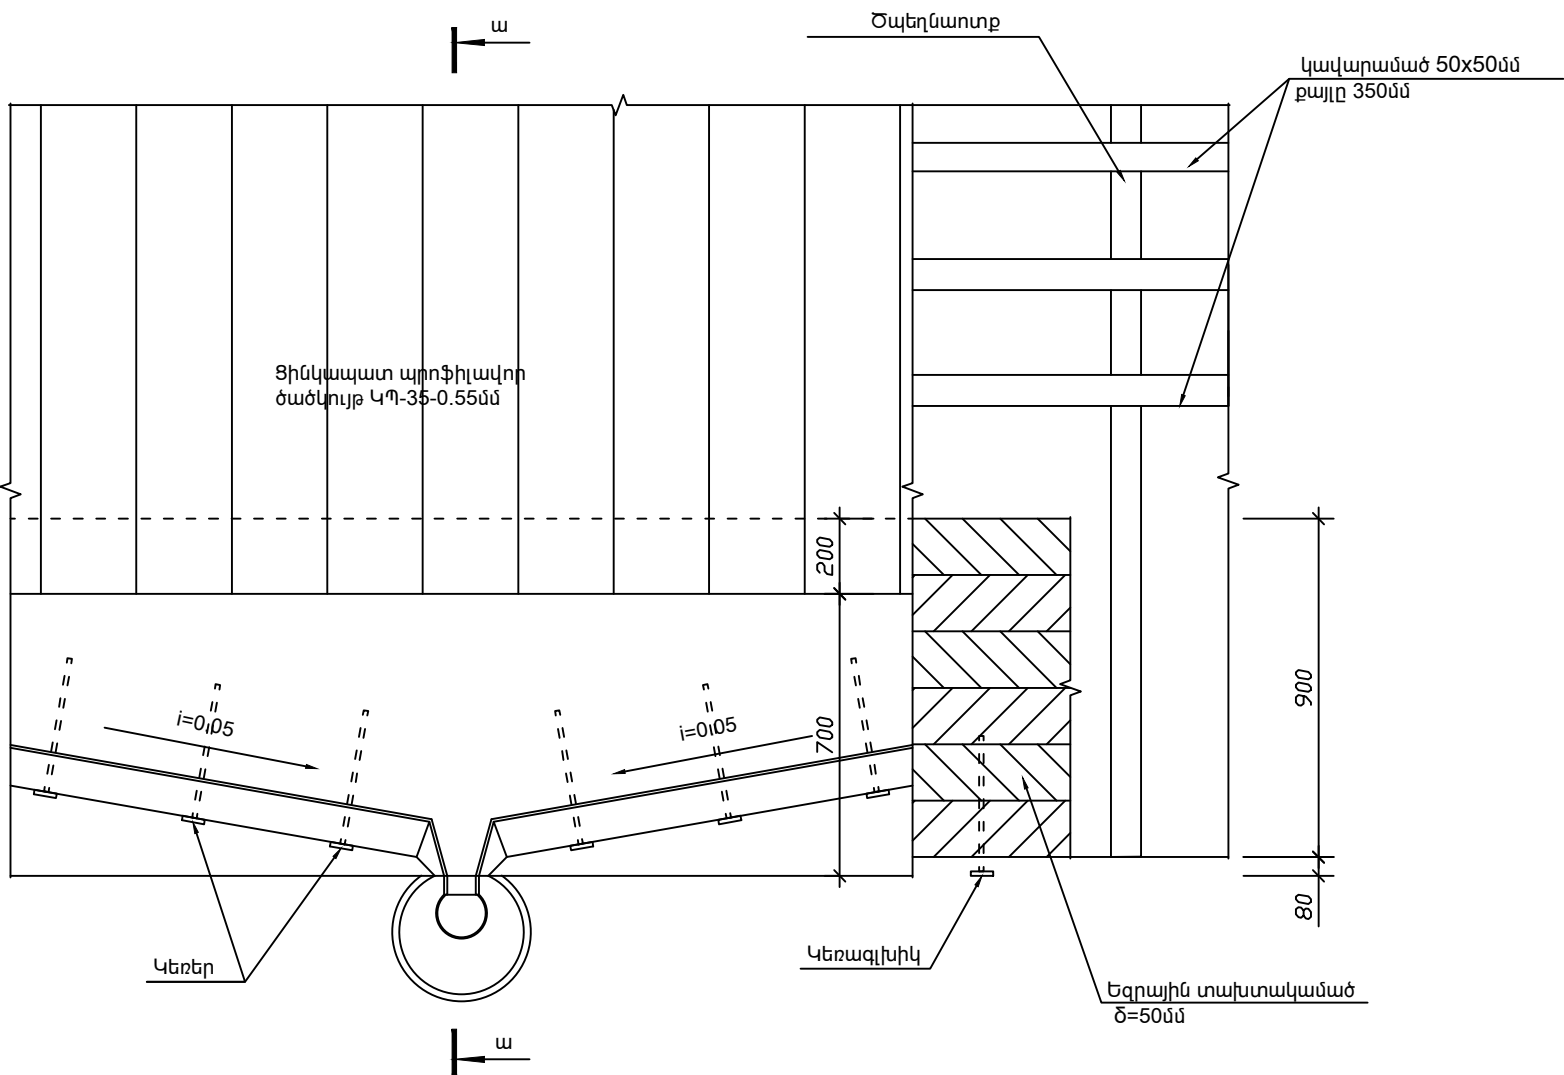


ՁԵՂՆԱԼՈՒՍԱՄՈՒՏ

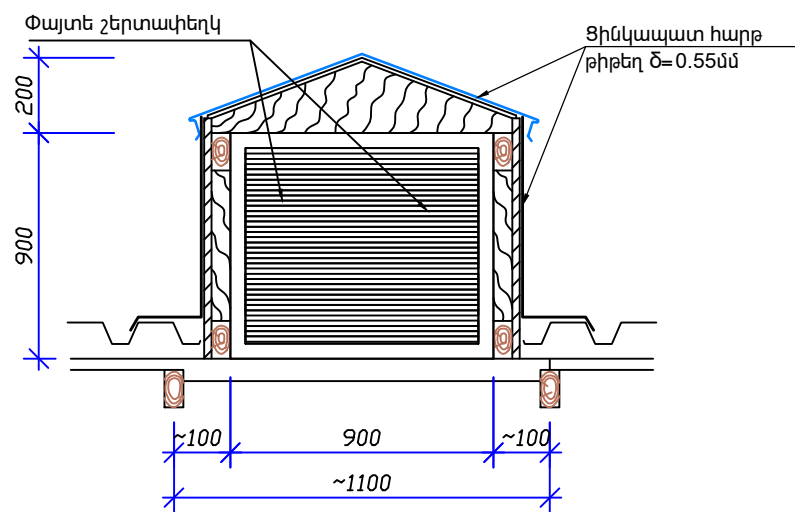

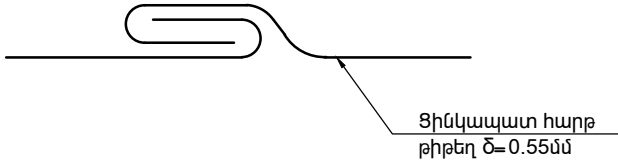


ՀԱՐԹ ԹԻԹԵՂԻ ԿՑՄԱՆ ՀԱՆԳՈՒՅՑ

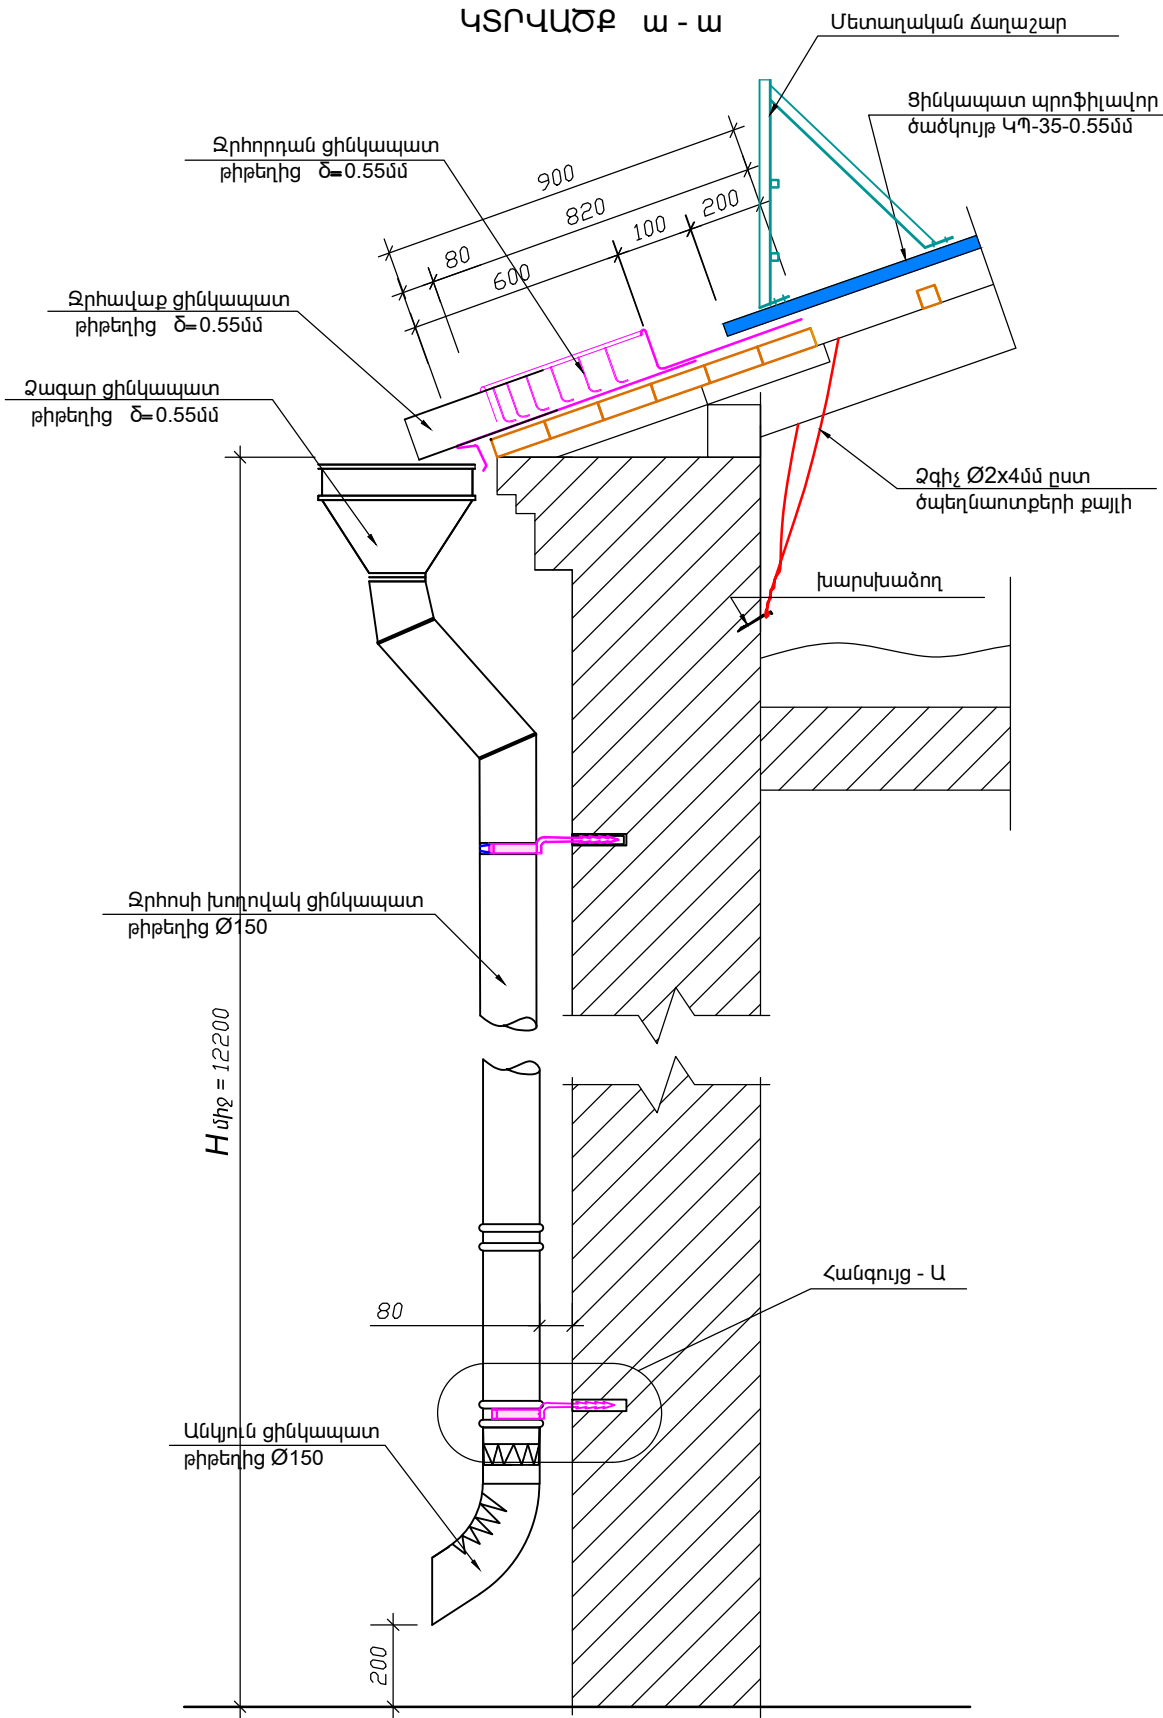


ԿՏՐՎԱԾՔ ա - ա




	ԵՐԵՎԱՆԻ ՔԱՂԱՔԻ ԱՎԱՆ ԿԱՐԶԱԿԱՆ ՇՐՋԱՆԻ ԱՃԱՌՅԱՆ ՓՈԴՈՑԻ Հ. 1 ԲԱԶՄԱԲՆԱԿԱՐԱՆ ՇԵՔԻ ԹԵՔ ՏԱՆԻՔԻ ՀԻՄՆԱՆՈՐՈԴՈՎՄԱՆ ԱՇԽԱՏԱՆՔՆԵՐ			ՊԱՅՄԱՆԱԳԻՐ N ԵՔ-ԲԸԱՇՁԲ-16/135				
ՏՆՕՐԵՆ	Լ. ԳՐԻԳՈՐՅԱՆ		ՀԱՐՏԱՐԱՊԵՏԱՇԽՆԱՐԱՐԱԿԱՆ			Փուլ	Թերթ	Թերթեր
ՆԱԽԱԳԾԵՑ	Գ.ԳՐԻԳՈՐՅԱՆ		ՏԱՆԻՔԻ ԶՐԱՀԵՈՒՑՄԱՆ ՀԱՆԳՈՒՅՑ : ՁԵՂՆԱԼՈՒՍԱՄՈՒՏ			ԱՆ	ՃՇ-7	9
						«Թ.Ա.Հ.Գ.Գրիգ» ՍՊԸ		




ԽՈՂՈՎԱԿ ՑԻՆԿԱՊԱՏ  
ԹԻԹԵՂԻՑ Ø150 δ=0.55մմ

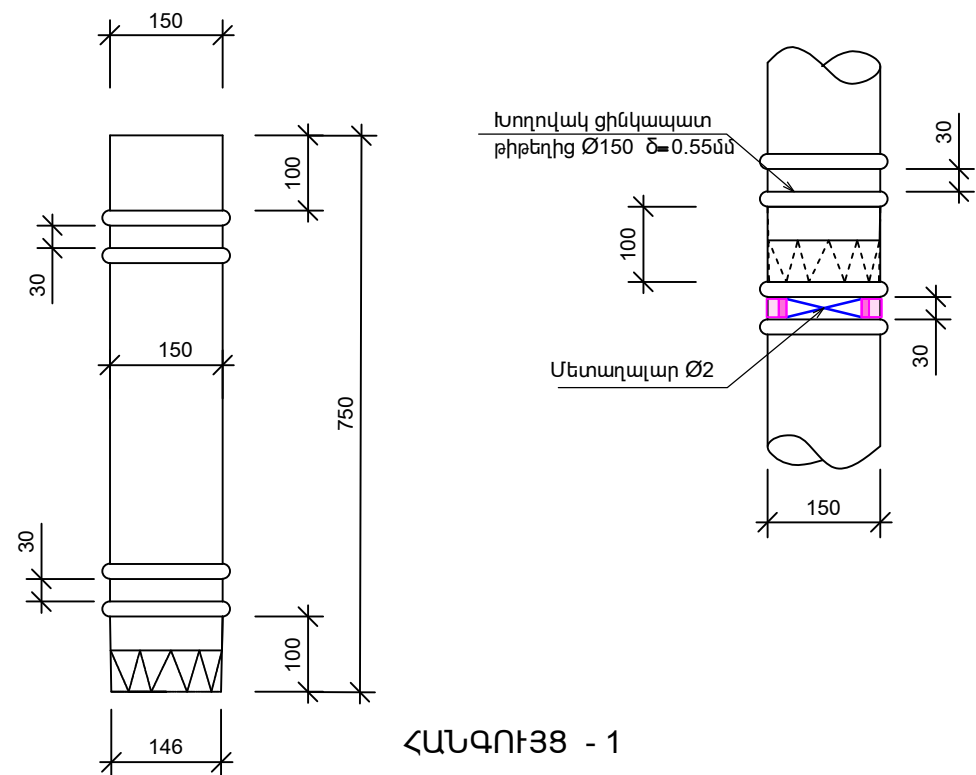

ՀԱՆԳՈՒՅՑ - 1

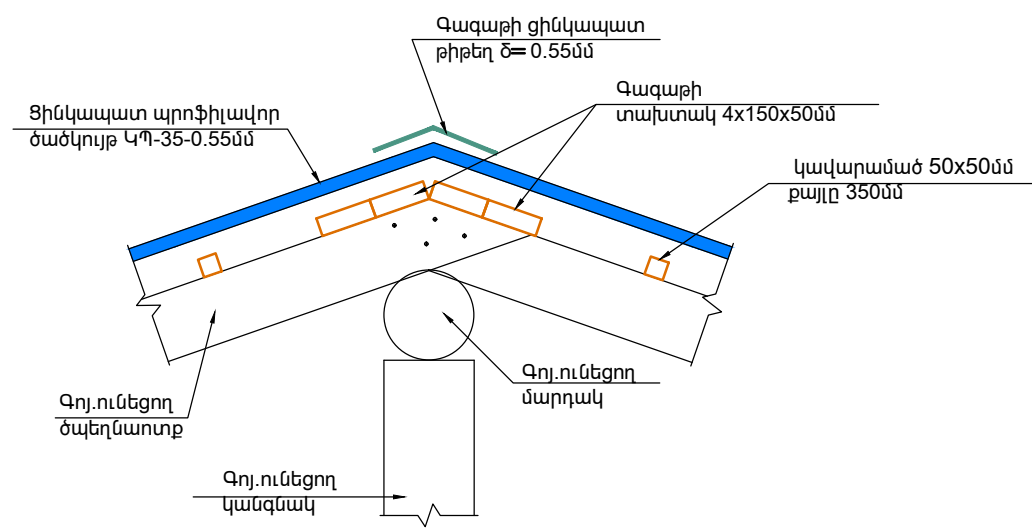


ՀԱՆԳՈՒՅՑ - 2

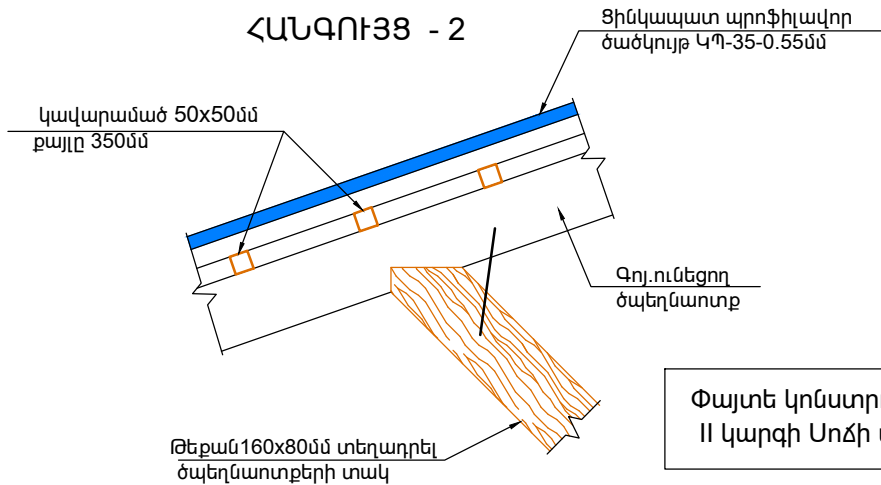


Փայտե կոնստրուկցիաների համար օգտագործված է II կարգի Սոժի տեսակի փայտանյութ 16%-18 % խոնավությամբ

Ջրահեռացման խողովակների ամրացումը պատին կատարվում է փշամեխերի և երկաթակապերի օգնությամբ ոչ պակե քան 1500մմ քայլով:


ՀԱՆԳՈՒՅՑ - Ա

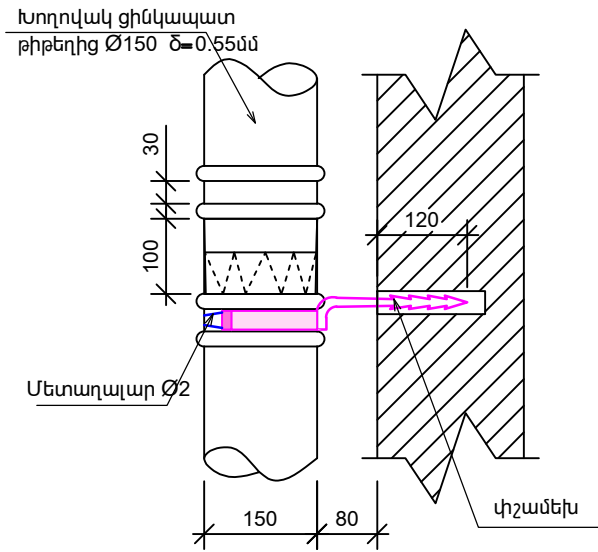

ՀԱՆԳՈՒՅՑ - 3

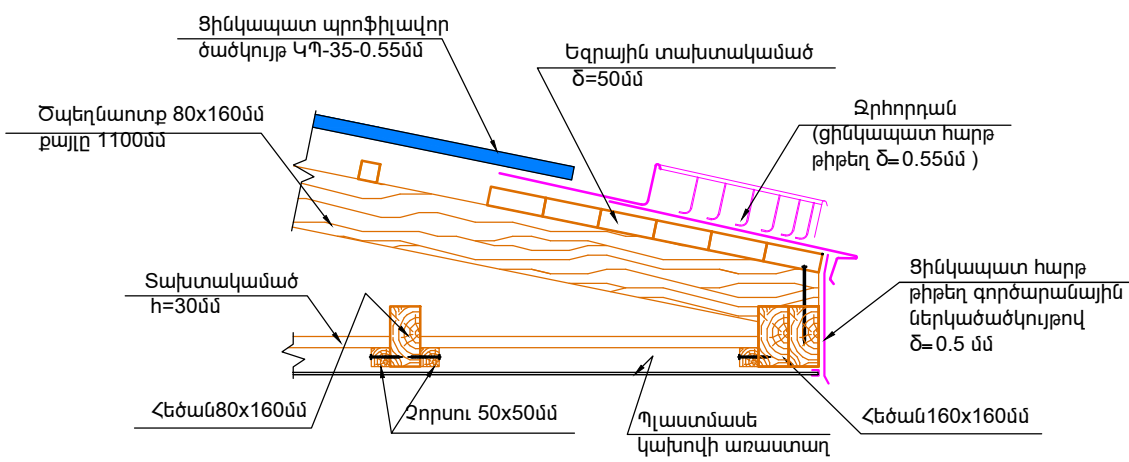

ՀԱՆԳՈՒՅՑ - 4

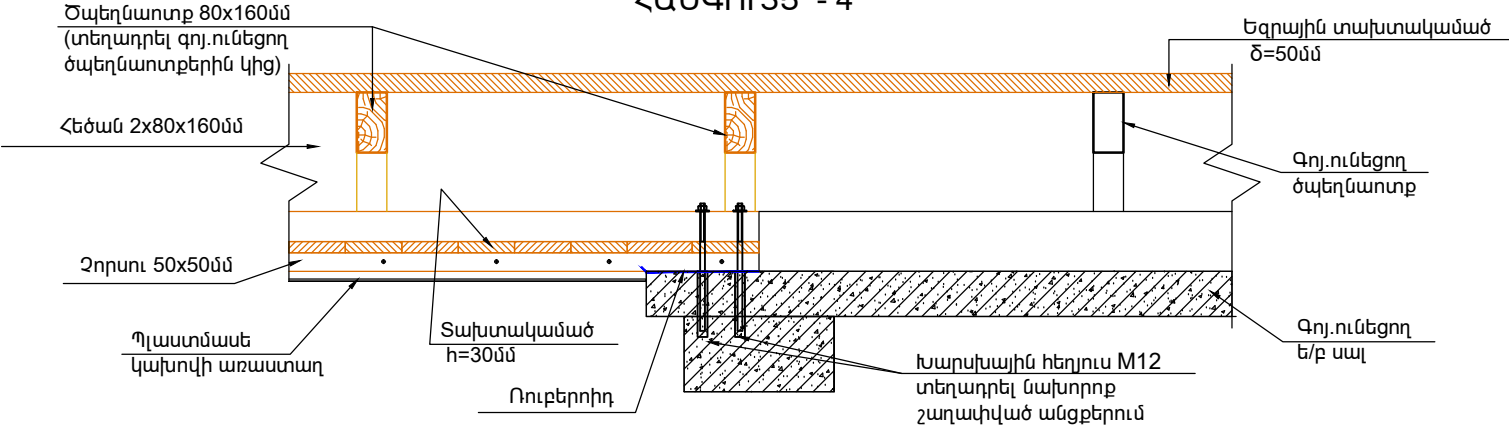

	ԵՐԵՎԱՆԻ ՔԱՂԱՔԻ ԱՎԱՆ ԿԱՐԶԱԿԱՆ ՇՐՋԱՆԻ ԱՃԱՌՅԱՆ ՓՈՂՈՑԻ Հ. 1 ԲԱԶՄԱԲՆԱԿԱՐԱՆ ՇԵՆՔԻ ԹԵՔ ՏՆՆԻՔԻ ՀԻՄՆԱՆՈՐՈԳՄԱՆ ԱՇԽԱՏԱՆՔՆԵՐ			ՊԱՅՄԱՆԱԳԻՐ N ԵՔ-ԲԱՇՇԲ-16/135		
			ՀԱՐՏԱՐԱՊԵՏԱՇԽԱՐԱՐԱԿԱՆ	Փուլ	Թերթ	Թերթեր
	ՏՆՕՐԵՆ	Լ. ԳՐԻԳՈՐՅԱՆ		ԱՆ	ՃՇ-8	9
	ՆԱԽԱԳԾԵՑ	Գ.ԳՐԻԳՈՐՅԱՆ		«Թ.Ա.Հ.Գ.Գրիգ» ՍՊԸ		

Ցինկապատ հարթ  
թիթեղ  $\delta=0.55\text{մմ}$   $b=700\text{մմ}$

250

150

Շերտապողական -40x4  
բայլը 500մմ

Ջրիտս  
(ցինկապատ հարթ  
թիթեղ  $\delta=0.55\text{մմ}$ )

Գլխադիր ցինկապատ հարթ թիթեղով  $\delta=0.55\text{մմ}$   $b=650\text{մմ}$

ապրոցմենտե խողովակների վերնամասը ուղղել(կտրել սղոցումով)

բետոնացում (բետոն B15)

Պատերի մակերևույթի սվաղում ցեմ.ավազե շաղախով, մետաղական մանրացանցի տեղատրումով

200-800

Պողպատաթերթ-40x4 թալը 500մմ

Պատերի մակերևույթի սվաղում ցեմ.ավազե շաղախով, մետաղական մանրացանցի տեղատրումով

Տիկնկապատ պրոֆիլավոր ծածկույթ ԿՊ-35-0.55մմ

Օդատար բլուկ

Ջրիոս(ցինկապատ հարթ թիթեղ  $\delta=0.55\text{մմ}$   $b=550\text{մմ}$ )

□ 20x20x2մմ

L 30x30x3 քայլը 1000մմ



անցք Ø8

600

450

-3x50x120

-3x50x120

	ԵՐԵՎԱՆԻ ՔԱՂԱՔԻ ԱԿԱՆ ԿԱՐՉԱԿԱՆ ՇՐՋԱՆԻ ԱՃԱՌՅԱՆ ՓՈՂՈՑԻ Հ. 1 ԲԱԶՄԱԲՆԱԿԱՐԱՆ ՇՆՆՔԻ ԹԵՔ ՏՆՆԻՔԻ ՀԻՄՆԱՆՈՐՈԳՄԱՆ ԱՇԽԱՏԱՆՔՆԵՐ			ՊԱՅՄԱՆԱԳԻՐ N ԵԲ-ԲԱՇՇԲ-16/135			
			ՃԱՐՏԱՐԱՊԵՏԱՇԽՆԱՐԱՐԱԿԱՆ	Փուլ	Թերթ	Թերթեր	
	ՏՆՕՐԵՆ	Լ. ԳՐԻԳՈՐՅԱՆ		ՕՂԱՏԱՐ ԲԼՈԿՆԵՐԻ ԳԼԽԱԴԻՐՆԵՐԻ ՏԵՂԱՐՈՄՄԱՆ ՍՆԵՄԱ: ՄԵՏԱԴԱԿԱՆ ՃԱՂԱՇԱՐ	ԱՆ	ՃՇ-9	9
	ՆԱԽԱԳԾԵՑ	Գ.ԳՐԻԳՈՐՅԱՆ			«Թ.Ա.Հ.Գ.Գրիգ» ՍՊԸ		