


ԽՈՐՔԱՅԻՆ ՀՈՐԱՆԻ ԼԱՅՆԱԿԱՆ ԿՏՐՎԱԾՔ

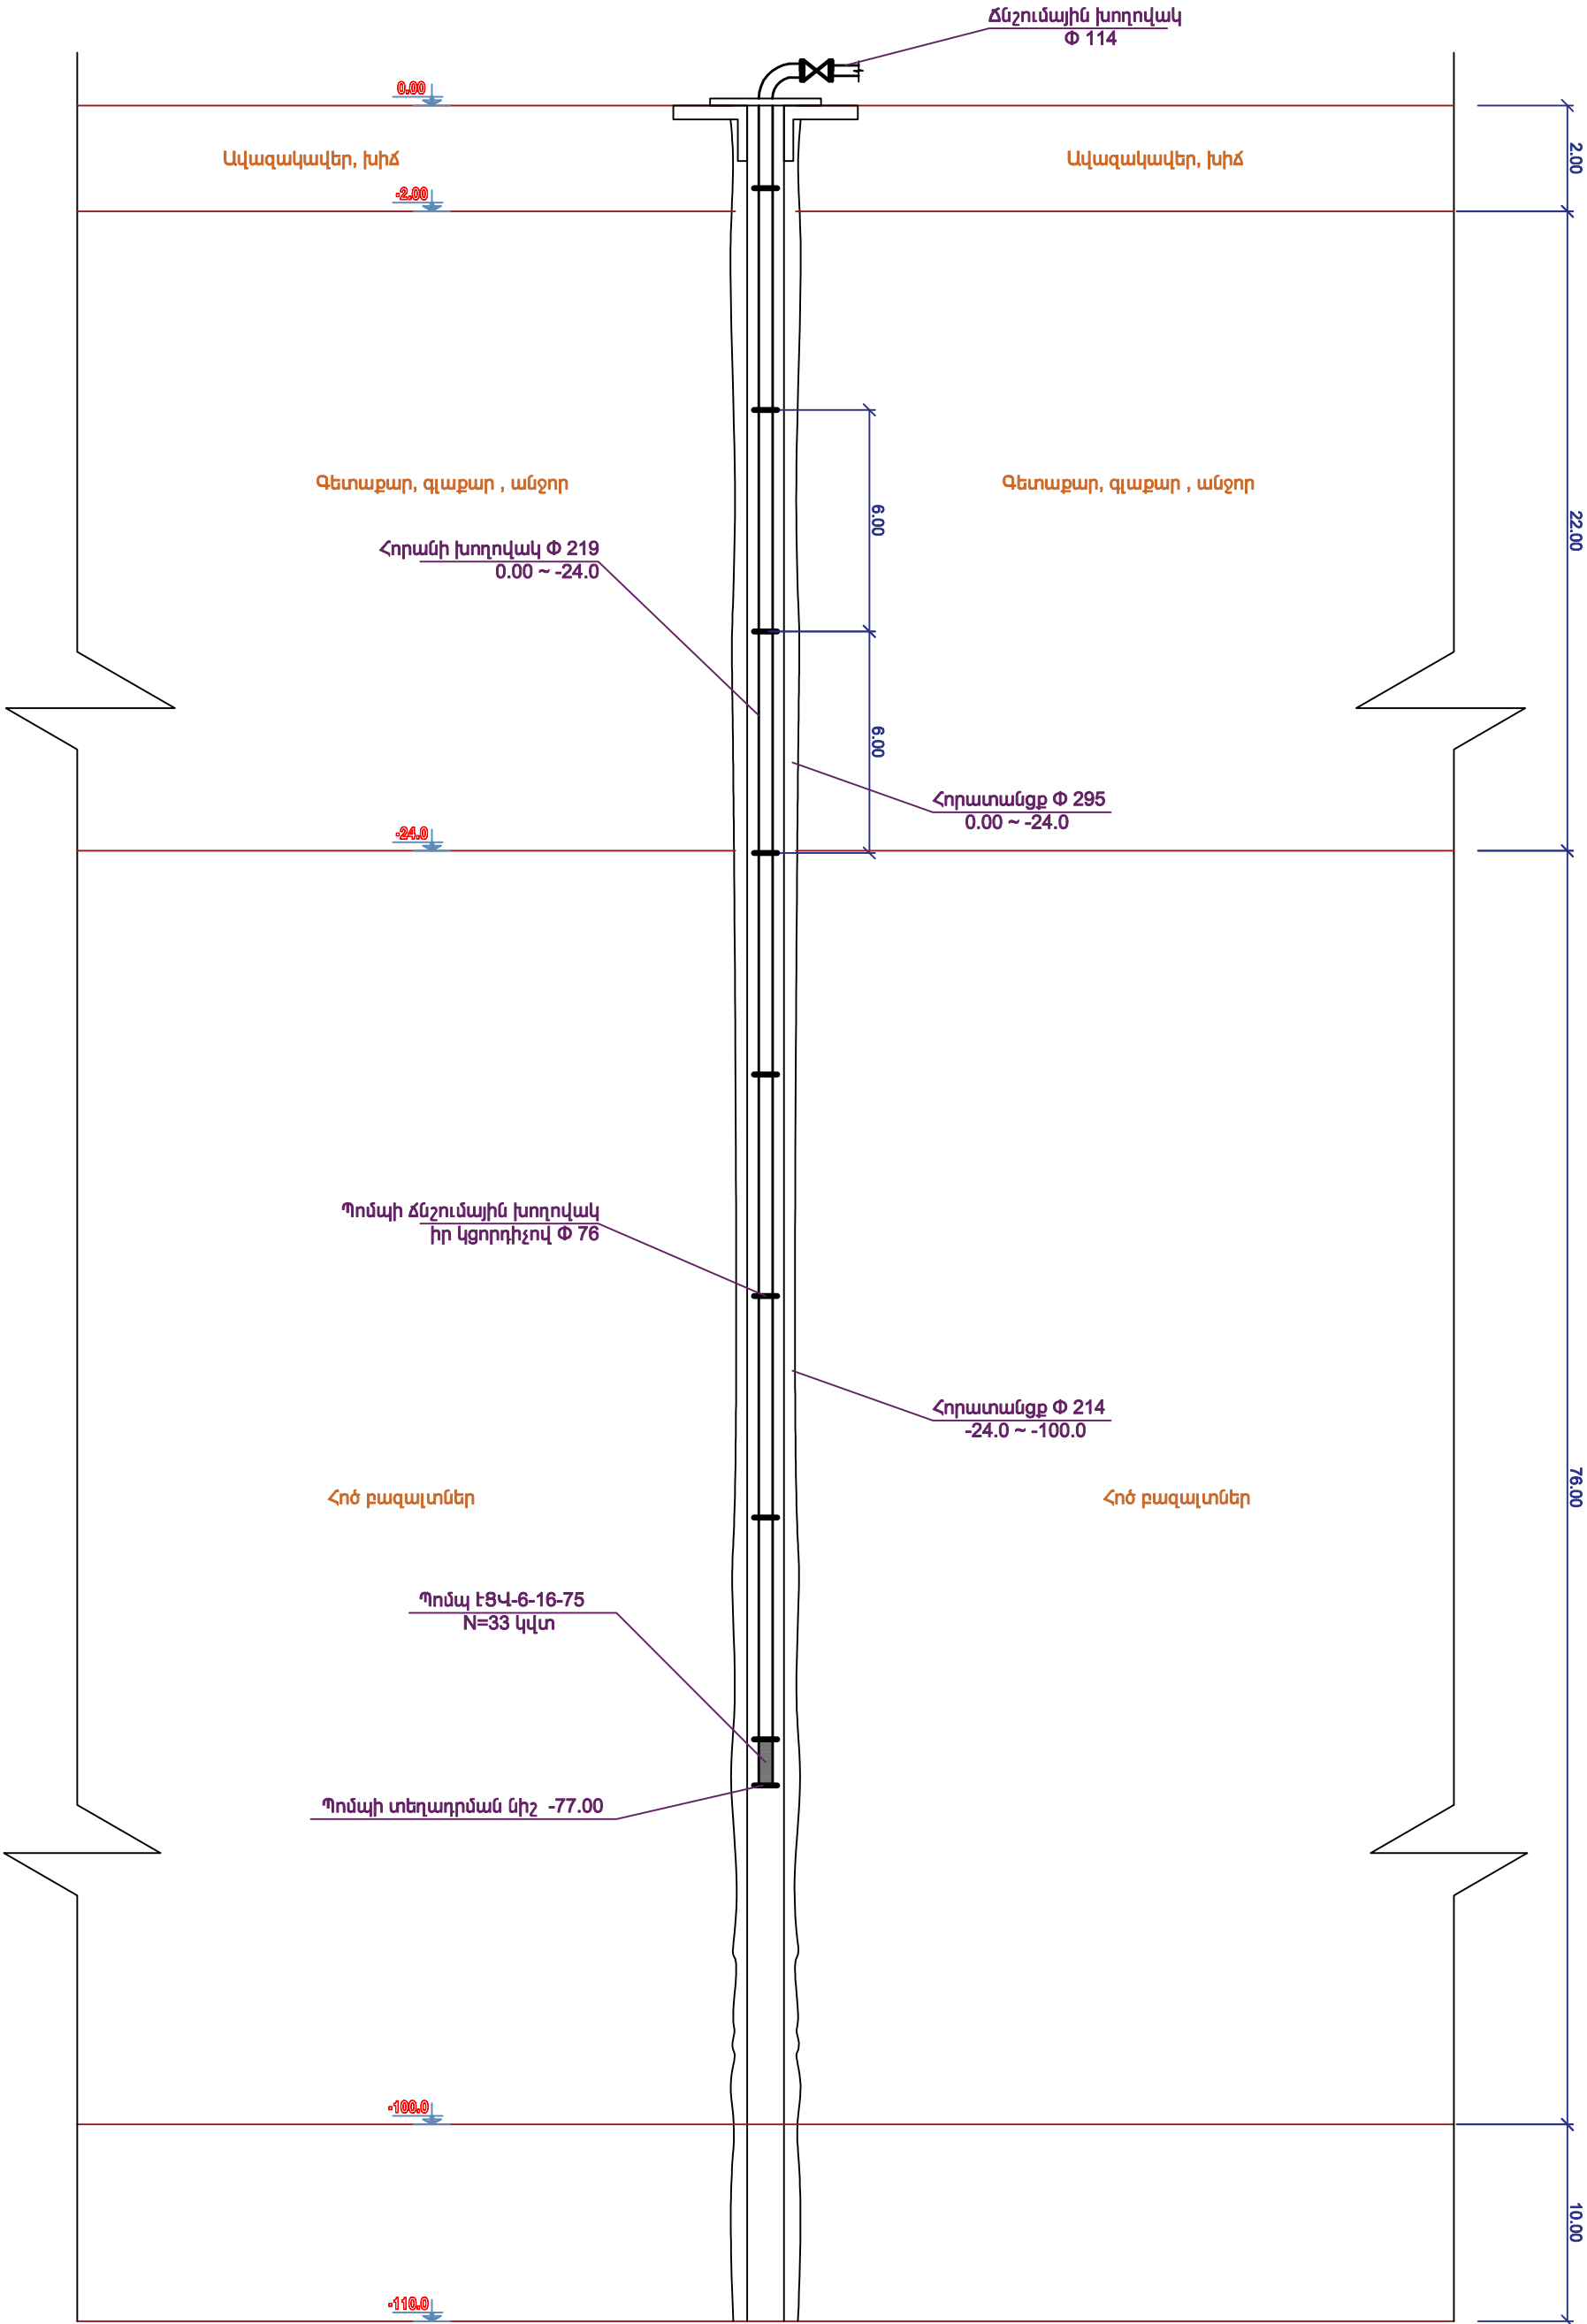

ՊԵՏՏՈՒ ՄԱՐԶ	ՄԱՐԶ	ՄԱՐԶ	ՄԱՐԶ	Երևան քաղաքի Մալաթիա-Սեբաստիա վարչական շրջանի Բաժնի՝ Կոմիտի Խաղաղության տարածքում խորքային հորի ստեղծումը և միացումը գոյություն ունեցող ջրագծին		
ՆԱԿԱԾԱԾԵՐ	Հ. Մանուկյան	Ս. Մանուկյան	Ս. Մանուկյան			
ՆԱԿԱԾԱԾԵՐ	Հ. Մանուկյան	Ս. Մանուկյան	Ս. Մանուկյան			
ՆԱԿԱԾԱԾԵՐ	Հ. Մանուկյան	Ս. Մանուկյան	Ս. Մանուկյան			
Խորքային հորի լայնական կտրվածք				Ուղղման ցանց, խորքային հոր	ՓՈՒԼ	ԹԵՐԾ
					ՄՆ	ՋԿԿ
						6
						ԹԵՐԾԵՐ

«ՀԱՄԱՇԻՆԱՍԻԱԳԻԾ» ՍՊԸ