


## ԽՈՐՔԱՅԻՆ ՀՈՐԱՆԻ ԼԱՅՆԱԿԱՆ ԿՏՐԿԱԾՔ

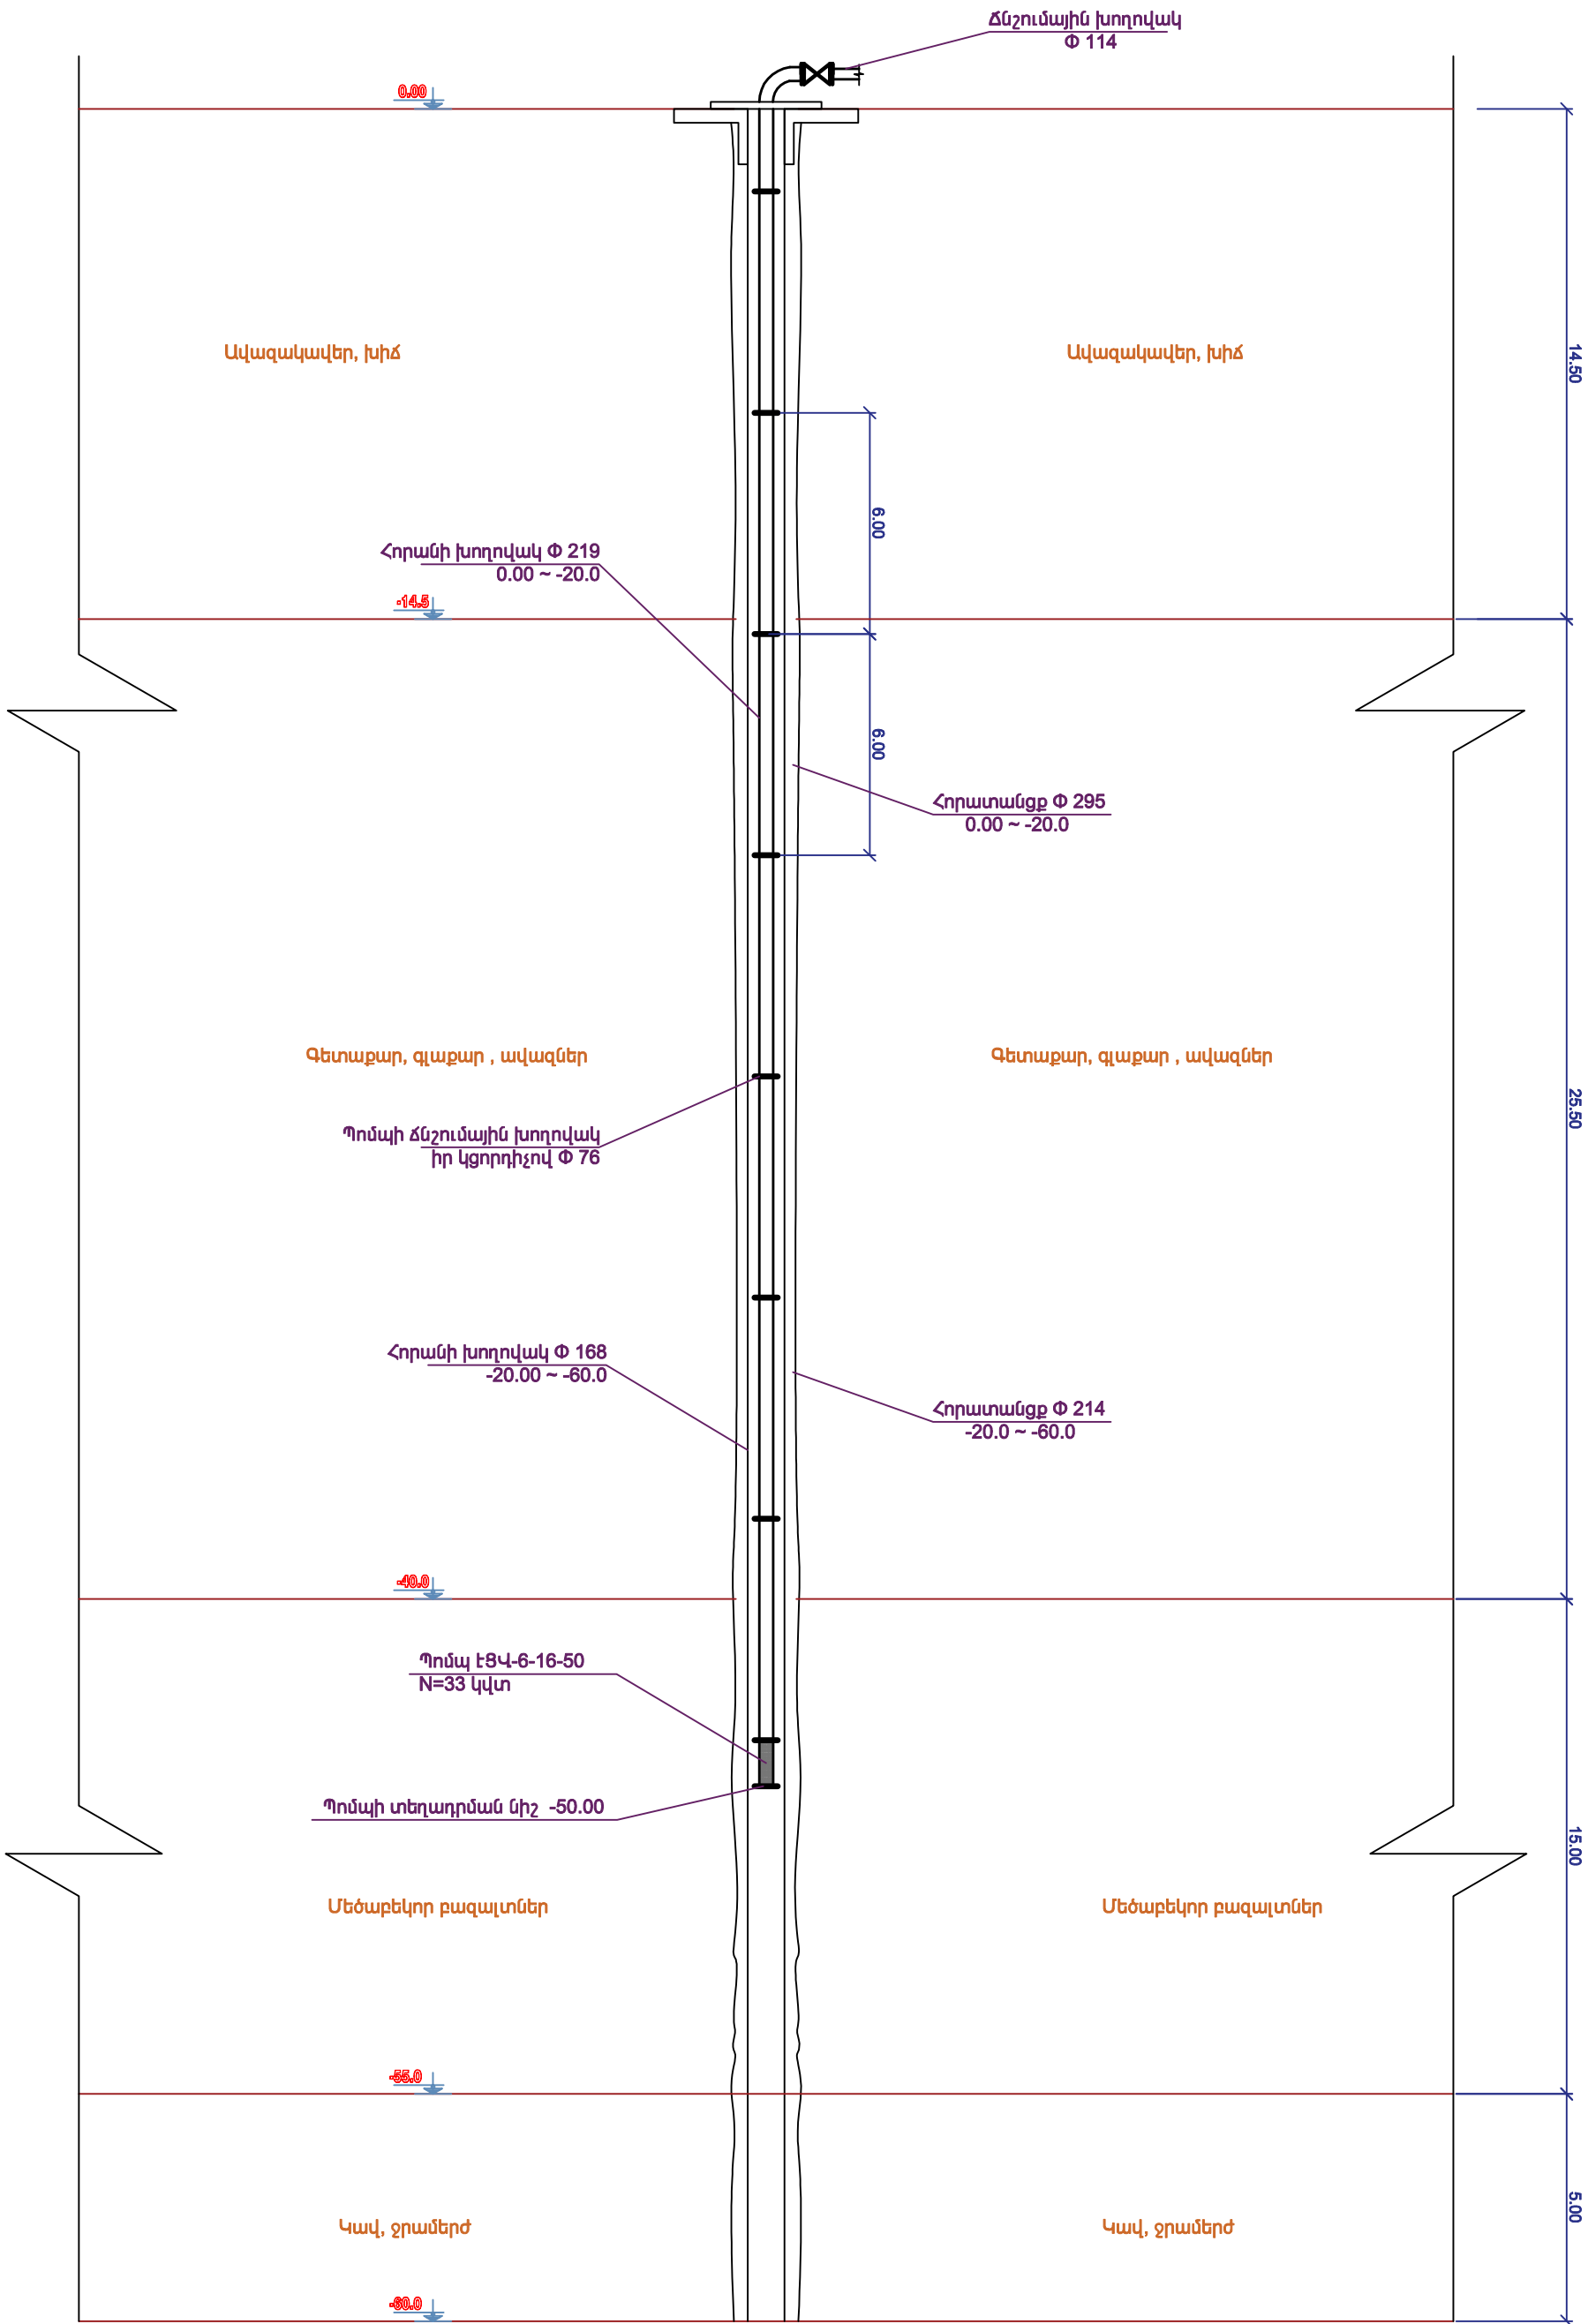

ՊԵՏԱՌՈՒՄ	ԱՄՈՒՆ, ՄԱՐԿԱՆ	ՄԱՐԿԱՆ	ՄԱՐԿԱՆ	Երևան քաղաքի Կենտրոնի վարչական շրջանի Արմավիր փողոցի և Մաշտոցի պողոտայի հատման մասում խողքային հորի ստեղծում և միացում գոյություն ունեցող ջրափնի			
ՆԳԱ	Հ. Մարտիրոսյան	Վ. Մարտիրոսյան					
Սակավագիտ	Հ. Մարտիրոսյան	Վ. Մարտիրոսյան					
				Որոշման ցանց, խողքային հոր	ՓՈՒՆ	ԹԵՐԹ	ԹԵՐԹԵՐ
					ԱՆ	ԶԿԿ	6
				Խողքային հոր լայնական փորվածք	«ՀԱՄԱՇԻՆՈՒՄԱՆԱԳԻԾ» ՍՊԸ		