ԲԱՐԵԿԱՐԳՄԱՆ ՀԱՏԱԿԱԳԻԾ Մ1:200

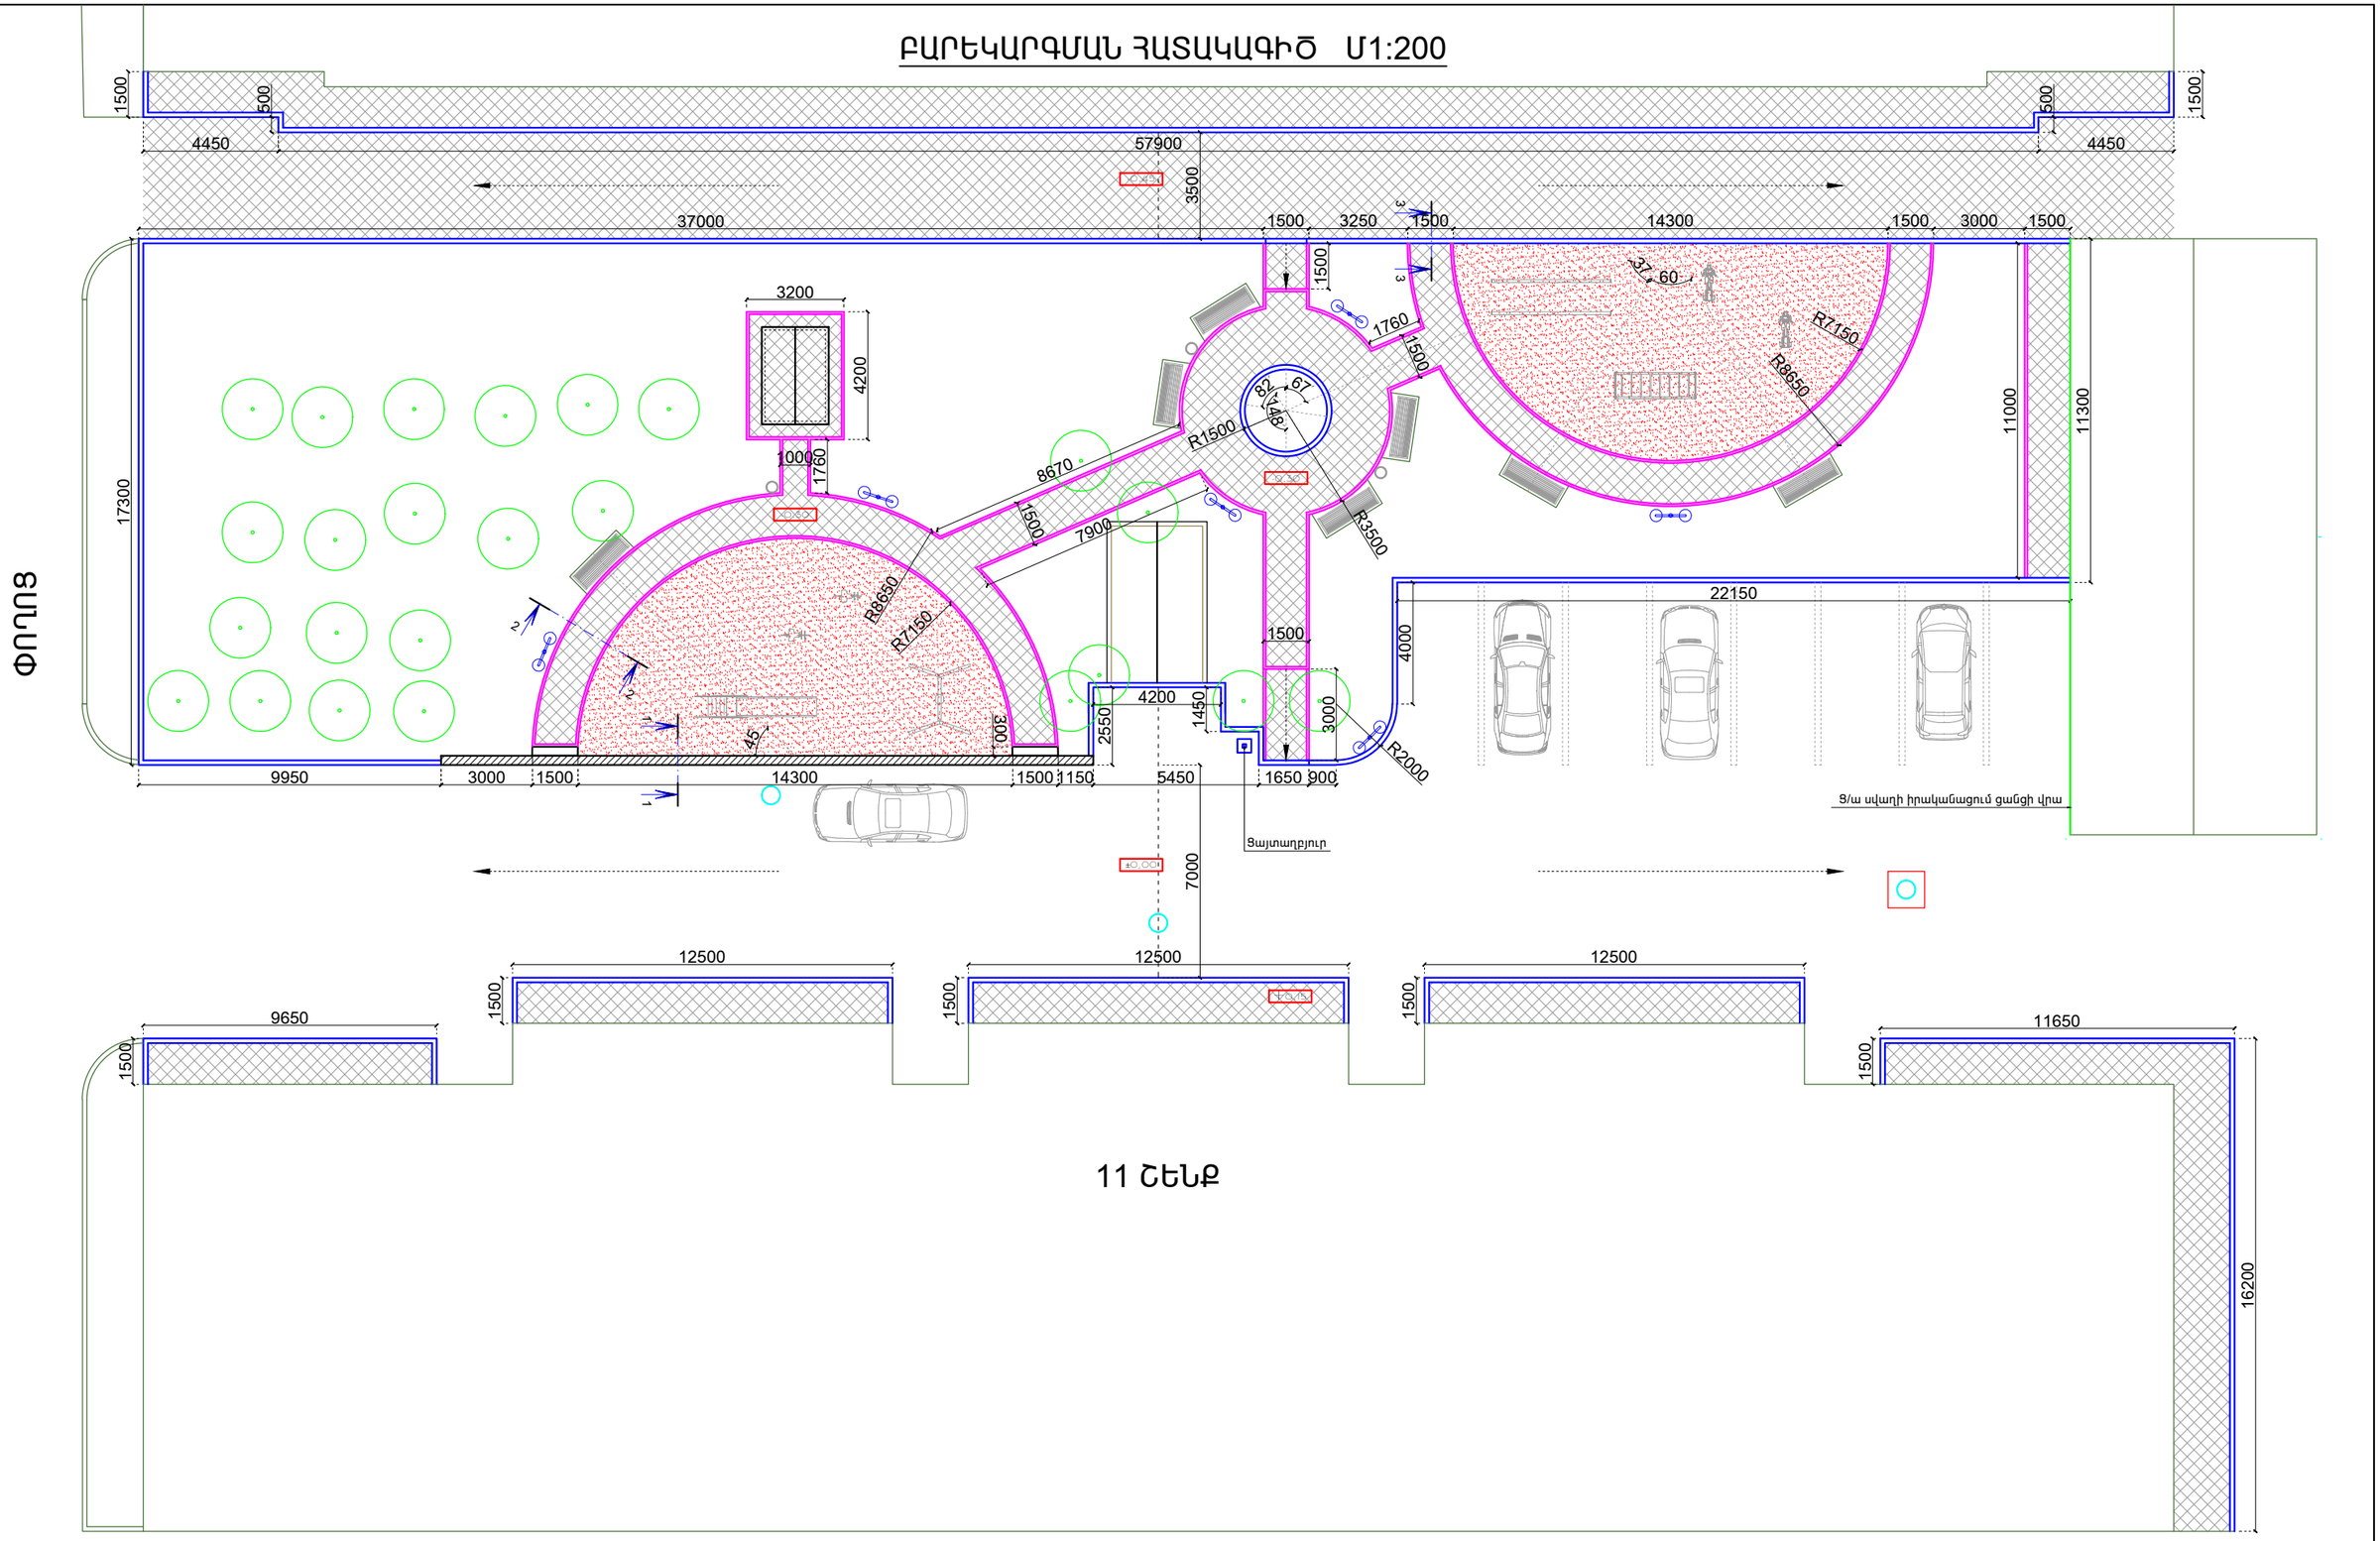

Պայմանական նշաններ					
	300x150 չափերի նոր եզրաքար		Դիտահոր		Գոյություն ունեցող ծառ
	200x80 չափերի նոր եզրաքար		Նոր հենապատ		Խճի շերտ /50մմ/
			Լուսավորության նոր հենասյուն		Կարմիր ավազ

	ԲԱԿԱՅԻՆ ՏԱՐԱԾՔԻ ՎԵՐԱՆՈՐՈԳՄԱՆ ԱՇԽԱՏԱՆՔՆԵՐԻ ՆԱԽԱԳԻԾ ՊԱՏՎԻՐԱՏՈՒ՝ ԵՐԵՎԱՆԻ ՔԱՂԱՔԱՊԵՏԱՐԱՆ ՀԱՍՑԵ՝ Ք. ԵՐԵՎԱՆ, ՆՈՒԲԱՐԱՇԵՆ ՎԱՐՉԱԿԱՆ ՇՐՋԱՆ, 11 ՓՈՂՈՑ, 11 ՇԵՆՔԻ ԲԱԿ		ՊԱՅՄԱՆԱԳԻՐ «ԵՔ-ՊԲԱՇՁԲ-16/9»
		ճարտարապետաշինարարական մաս	ՓՈՒԼ / ԹԵՐԹ / ԹԵՐԹԵՐ
ՆԱԽԱԳԾԵՑ	Ս. ԳԱԼՍՏՅԱՆ	ԲԱՐԵԿԱՐԳՄԱՆ ՀԱՏԱԿԱԳԻԾ Մ1:200	ԱՆ / ճՇ-4 / 8
			«ՄԵԳԱՄԵՏՐ» ՍՊԸ