



ՆՈՐ ՆՍՏԱՐԱՆՆԵՐԻ ՏԱԿ ԲԵՏՈՆԵ ՀԱՐԹԱԿ /տեսք վերևից/  
Մ 1:10

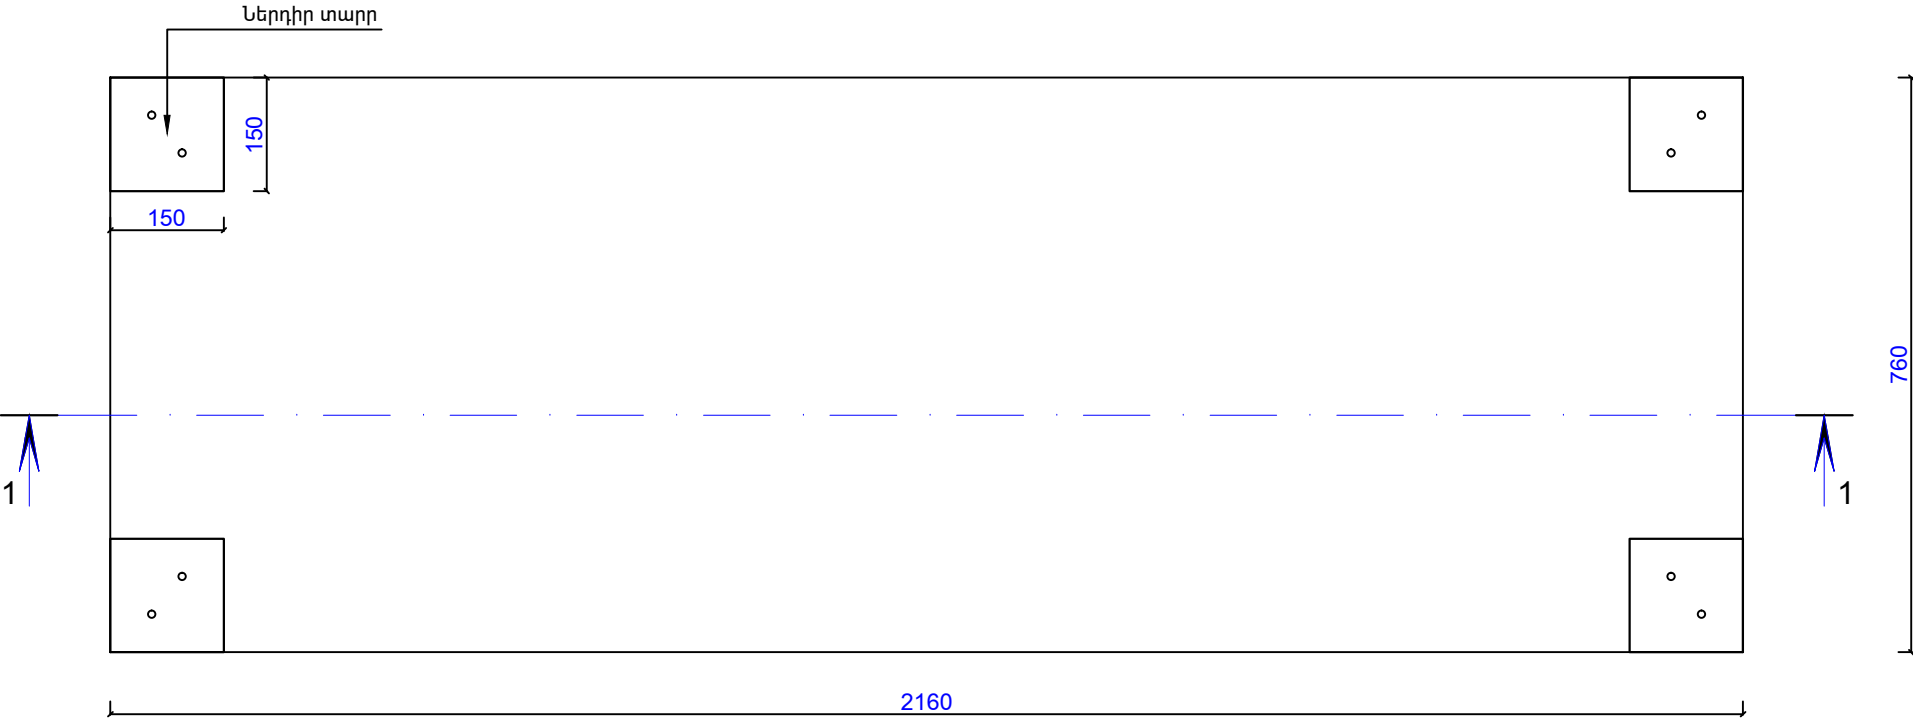

Նոր մատարանների տակ բետոնե հարթակի իրականացում					
Տարր N	Ն Շ Ա Ն Ա Կ Ռ Մ Ը			Քանակը հատ	Մանրություն
	Մասնագիր մեկ հարթակի համար				
1	Ø	8 A 500 c	L = 2500	6	5.9 կգ
2	Ø	8 A 500 c	L = 2150	6	5.1 կգ
3	Ø	8 A 500 c	L = 1100	13	5.7 կգ
4	Ø	8 A 500 c	L = 700	15	4.2 կգ
5	Ø	10 A 500 c	L = 650	6	2.4 կգ
6	▬	150x6	L = 150	4	4.3 կգ
7	Ø	10 A 500 c	L = 150	8	0.8 կգ
8	B15 դասի բետոն			0.5 խմ	
9	խճի մախապատր. շերտ			0.23 խմ	

ԿՏՐՎԱԾՔ 1-1 Մ1:10

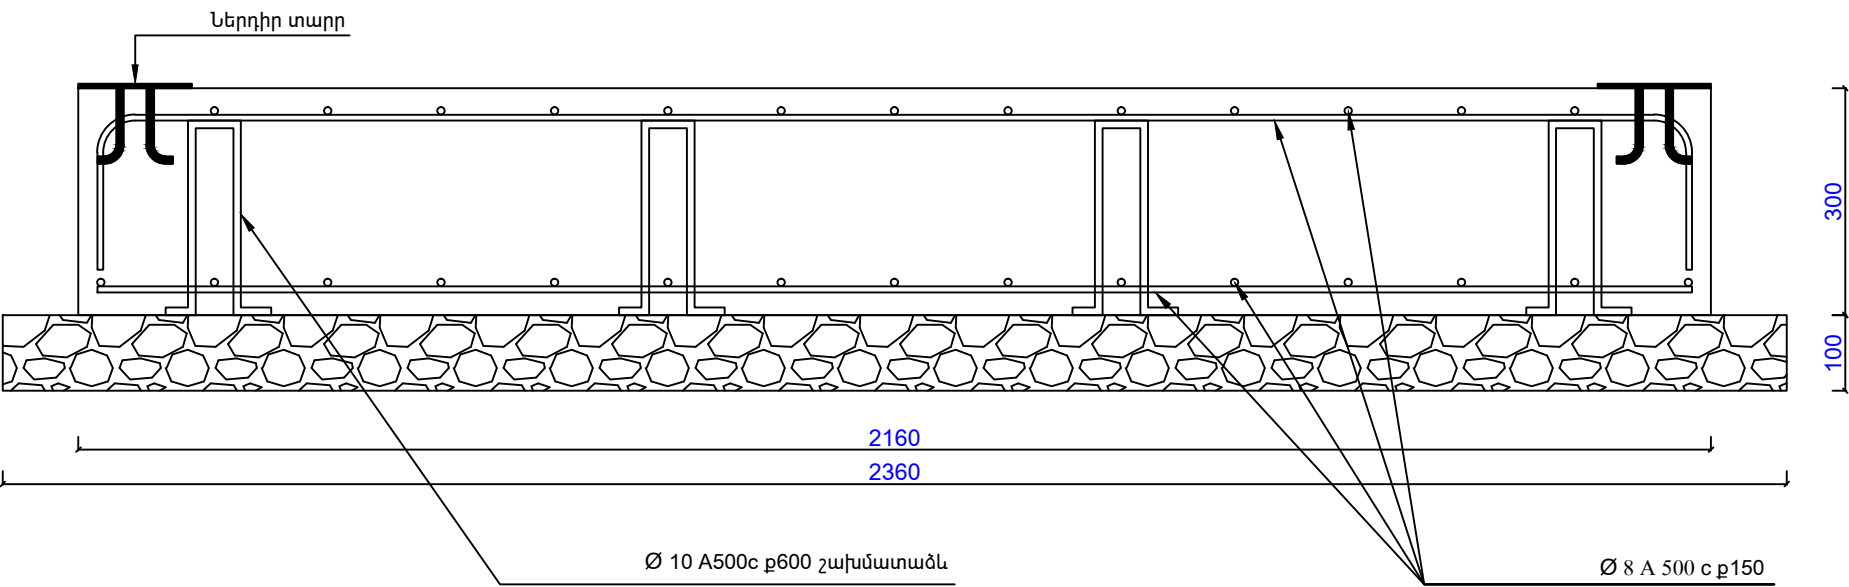

	ԲԱԿԱՅԻՆ ՏԱՐԱԾՔԻ ՎԵՐԱՆՈՐԴՄԱՆ ԱՇԽԱՏԱՆՔՆԵՐԻ ՆԱԽԱԳԻԾ ՊԱՏԿԻՐԱՏՈՒՄ ԵՐԵՎԱՆԻ ՔԱՂԱՔԱՊԵՏԱՐԱՆ ՀԱՍՑԵՔԻ Բ. ԵՐԵՎԱՆ, ՆՈՒԲԱՐԱՇԵՆ ՎԱՐՉԱԿԱՆ ՇՐՋԱՆ, 11 ՓՈՂՈՑ, 11 ՇԵՆՔԻ ԲԱԿ			ՊԱՅՄԱՆԱԳԻՐ «ԵՔ-ՊԸԱՇՁԲ-16/9»		
			ՃԱՐՏԱՐԱՊԵՏԱՇԽԱՐԱՐԱԿԱՆ ՄԱՍ	ՓՈՒԼ	ԹԵՐԹ	ԹԵՐԹԵՐ
	ՆԱԽԱԳԾԵՑ	Ս. ԳԱԼՍՏՅԱՆ		ԱՆ	ՃՇ-6	8
ՆՈՐ ՆՍՏԱՐԱՆՆԵՐԻ ՏԱԿ ԲԵՏՈՆԵ ՀԱՐԹԱԿ				«ՄԵԳԱՍԵՏՐ» ՍՊԸ		