


# ՆՈՐ ԶՐՈՒՑԱՏԱՂԱՎԱՐ

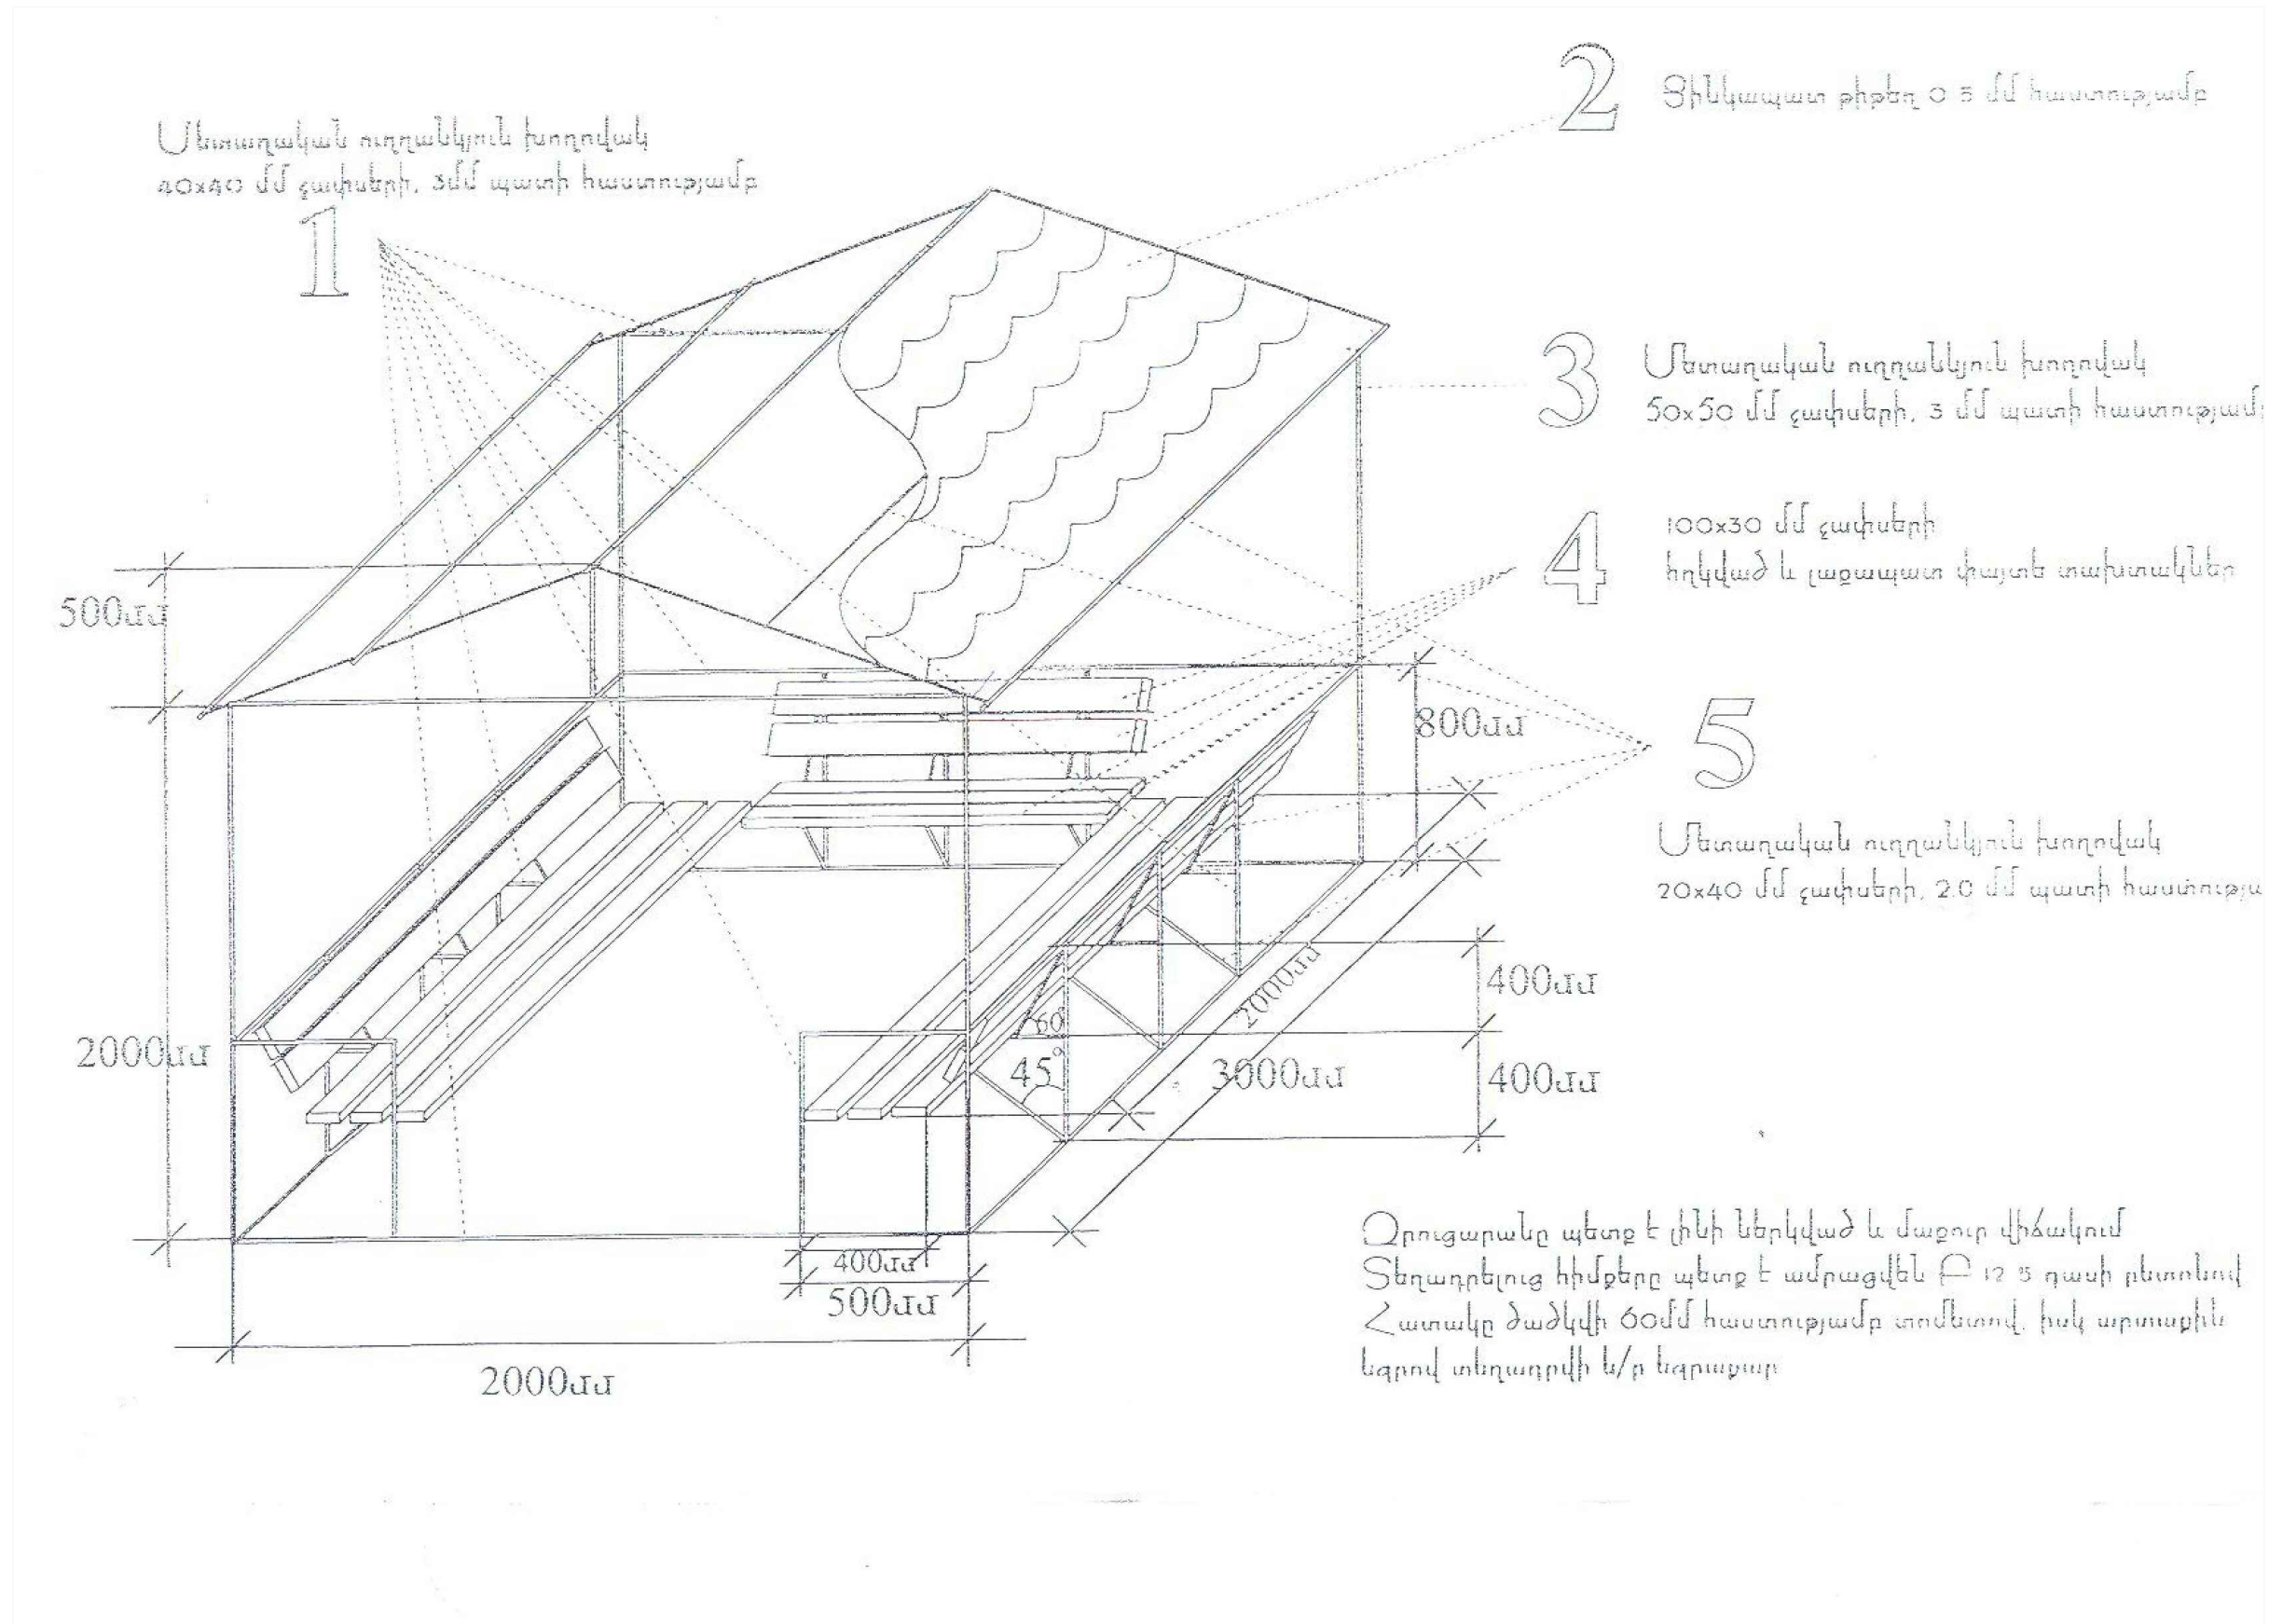

	ԲԱՎԱՅԻՆ ՏԱՐԱԾՔԻ ՎԵՐԱՆՈՐԴԱՄԱՆ ԱՇԽԱՏԱՆՔՆԵՐԻ ՆԱԽԱԳԻԾ ՊԱՏԿԻՐԱՏՈՒՄ ԵՐԵՎԱՆԻ ՔԱՂԱՔԱՊԵՏԱՐԱՆ ՀԱՅՑԵ Ք. ԵՐԵՎԱՆ, ՆՈՒԲԱՐԱՇԵՆ ՎԱՐՉԱՎԱՆ ՇՐՋԱՆ, 11 ՓՈՐՈՑ, 11 ՇԵՆՔԻ ԲԱՎ			ՊԱՅՄԱՆԱԳԻՐ «ԵՔ-ՊԸԱՇՁԲ-16/9»		
	ՃԱՐՏԱՐԱՊԵՏԱՇԽԱՐԱՐԱՎԱՆ ՄԱՍ			ՓՈՒԼ	ԹԵՐԹ	ԹԵՐԹԵՐ
ՆԱԽԱԳԾԵՑ	Ս. ԳԱԼՍՅԱՆ		ԿՏՐՎԱԾՔՆԵՐ ԵՎ ՀԱՆԳՈՒՅՑՆԵՐ	ԱՆ	ՃՇ-7	8
				«ՄԵԳԱՍԵՏՐ» ՍՊԸ		