


Լուսավորության երկեղջյուր բարձակով դեկորատիվ
հենասյան ընդհանուր տեսքը

(հիմքի պաշտպանիչ բետոնը ցույց տված չէ)


Մ 1:20

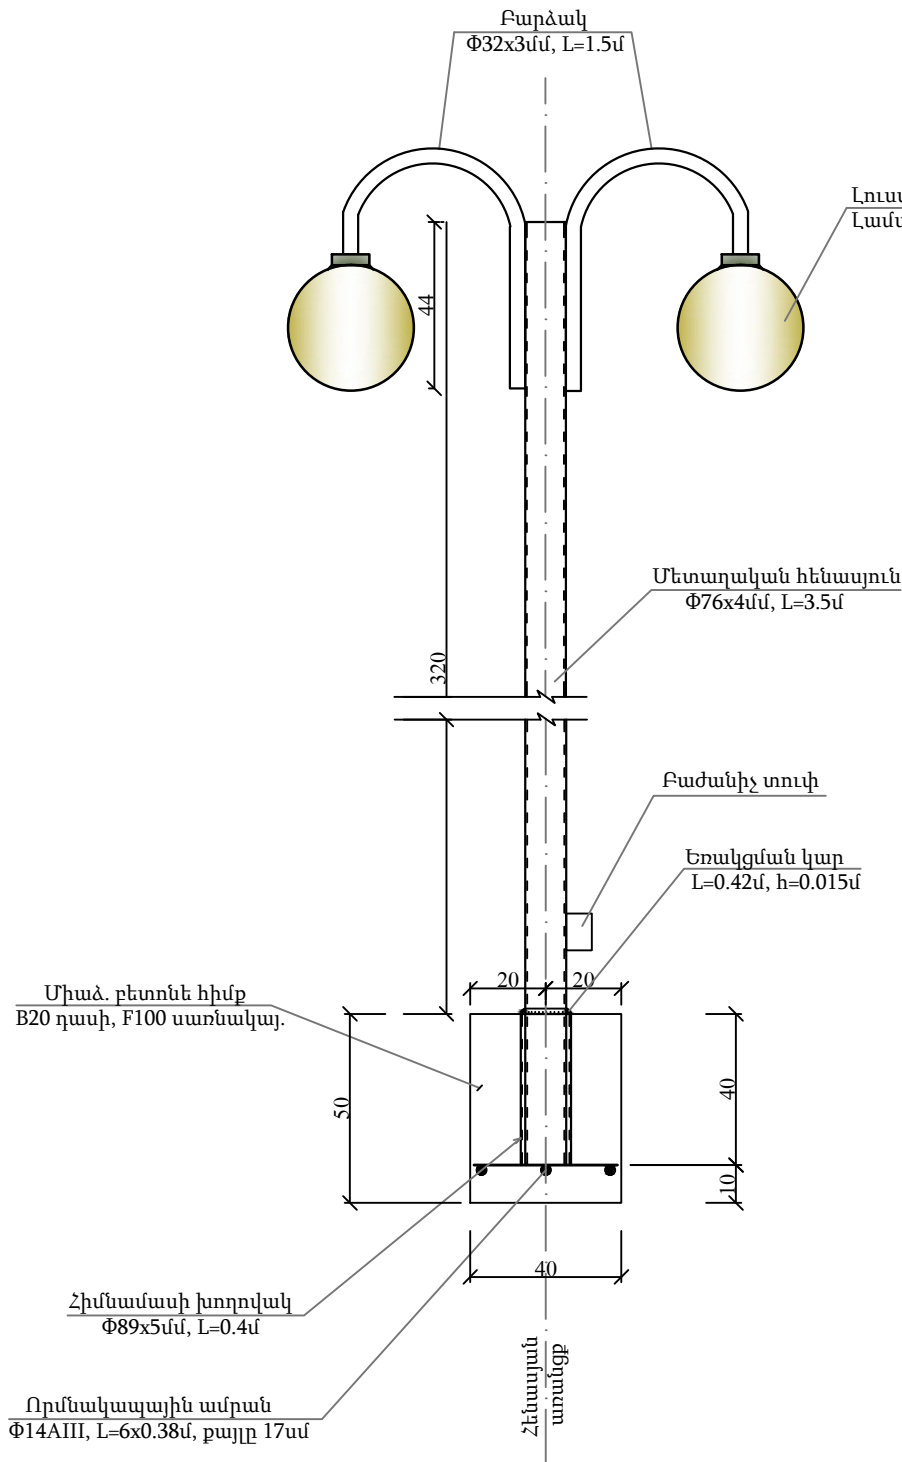


Հատակագիծ

(հիմքը ցույց տված չէ)

Մ 1:20

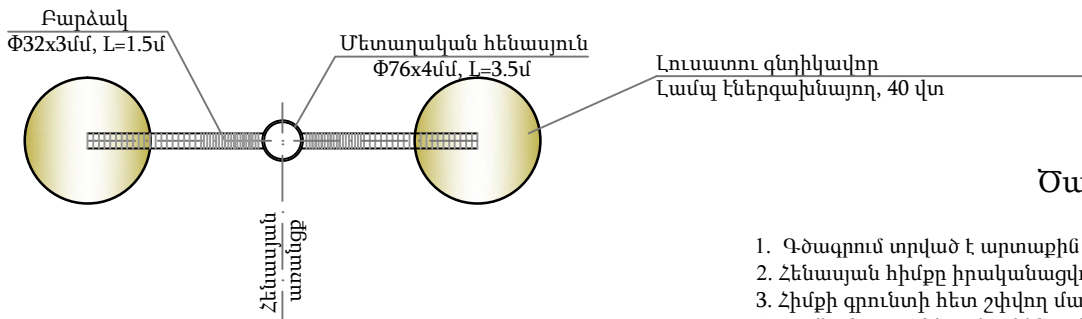


Որմնակապային ամրան

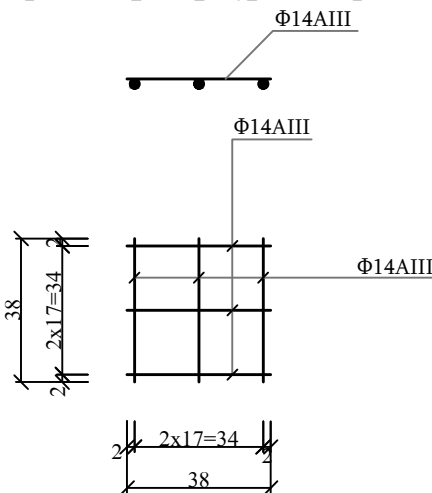

Հիմքի և փոստրակի կտրվածքը

Մ 1:10

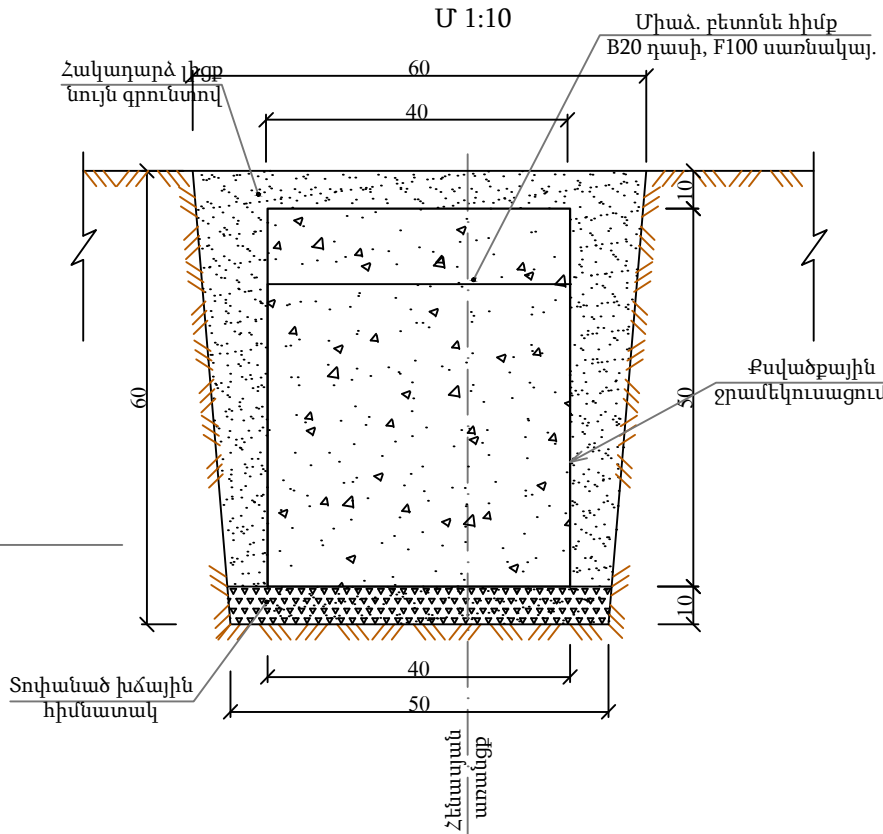

Երկեղջյուր բարձակով հենասյան տեղադրման
հիմնական աշխատանքների ծավալները

Հ/հ	Աշխատանքի անվանումը	Չափի միավ.	Քանակ
1.	Փոստրակի փորում ձեռքով:	մ ³	0.21
2.	Խճային հիմնատակի տեղադրում և տոփանում $h=10$ սմ:	մ ³	0.025
3.	Միաձ. բետոնե հիմքի տեղադրում, B20 դասի:	մ ³	0.081
4.	Բետոնե հիմքի ջրամեկուսացում տաք հեղուկ բիտումով:	մ ²	0.8
5.	Որմնակապային ամրանի տեղադրում $\Phi 14$ AIII, $l=2.28$ մ, $m=2.76$ կգ:	հատ	1
6.	Հիմնամասի խողովակի մոնտաժում՝ $\Phi 89 \times 5$ մմ, $L=0.4$ մ, $m=4.12$ կգ:	հատ	1
7.	Հենասյան մոնտաժում $\Phi 76 \times 4$ մմ, $L=3.5$ մ, $m=24.68$ կգ:	հատ	1
8.	Բարձակ $\Phi 32 \times 3$ մմ, $L=1.5$ մ, $m=3.19$ կգ:	հատ	2
9.	Լուսատու գնդիկավոր	հատ	2
10.	Լամպ էներգախնայող, 40 վտ	հատ	2
11.	Լուսատուների գրոյակցում:	հատ	2
12.	Հողանցման էլեկտրոդ $L 50 \times 50 \times 5$ մմ, $L=1.5$ մ, $m=5.65$ կգ:	հատ	1
13.	Հողանցման շերտապողպատ 40×4 մմ	մ	1.57
14.	Բաժանիչ տուփ:	հատ	1
15.	Լուսատուների լիցքավորում հաղորդալարերով:	հատ	2
16.	Հենասյան ներկում:	մ ²	1.12
17.	Գրունտի հակադարձ լիցք ձեռքով:	մ ³	0.07
18.	Ավելորդ գրունտի կույտավորում, բարձում ինքնաթափ և տեղափոխում լցակույտ:	մ ³	0.104

Ծանոթություն

- Գծագրում տրված է արտաքին լուսավորության երկեղջյուր հենասյան տիպային գծագիրը:
- Հենասյան հիմքը իրականացվում է B20 դասի և F100 սառնակայունությամբ ծանր բետոնից:
- Հիմքի գրունտի հետ շփվող մակերեսները ջրամեկուսավորվում են տաք հեղուկ բիտումով:
- Որմնակապային ամրանները նախատեսված են պարբերական պրոֆիլի $\Phi 14$ AIII դասի՝
միմյանց միացվում են եռակցման միջոցով, այնուհետև հիմնամասի պողպատե
խողովակին $\Phi 89 \times 5$ մմ, $L=0.4$ մ:
- Լուսավորության հենասյան կրող խողովակը իրենից ներկայացնում է $\Phi 76 \times 4$ մմ, $L=3.5$ մ:
- Հիմքի բետոնի ամրանալուց հետո հենասյունը մոնտաժվում է հիմնամասի խողովակի մեջ և
եռակցվում դրան:
- Չափերը տված են «սմ»-ով:

	ԲԱԿԱՅԻՆ ՏԱՐԱԾՔԻ ՎԵՐԱՆՈՐՈԳՄԱՆ ԱՇԽԱՏԱՆՔՆԵՐԻ ՆԱԽԱԳԻԾ ՊԱՏԿՐԱՏՈՒ՝ ԵՐԵՎԱՆԻ ՔԱՂԱՔԱՊԵՏԱՐԱՆ ՀԱՍՑԵ՝ Բ. ԵՐԵՎԱՆ, ՆՈՒԲԱՐԱՇԵՆ ՎԱՐՉԱԿԱՆ ՇՐՋԱՆ, 11 ՓՈՂՈՑ, 11 ՇԵՆՔԻ ԲԱԿ			ՊԱՅՄԱՆԱԳԻՐ «ԵՔ-ՊԸԱՇՁԲ-16/9»		
			ԾԱՐՏԱՐԱՊԵՏԱՇԽԱՐԱՐԱԿԱՆ ՄԱՍ	ՓՈՒԼ	ԹԵՐԹ	ԹԵՐԹԵՐ
				ԱՆ	ԳՇ-8	8
ՆԱԽԱԳԾԵՑ	Ս. ԳԱԼՍՏՅԱՆ		ԼՈՒՍԱՎՈՐՈՒԹՅԱՆ ԵՐԿԵՂՋՅՈՒՐ ԲԱՐՉԱԿՈՎ ՀԵՆԱՍՅՈՒՆ			«ՄԵԳԱՍԵՏՐ» ՍՊԸ