




ԿՏՐՎԱԾՔ 1-1 Մ1:20

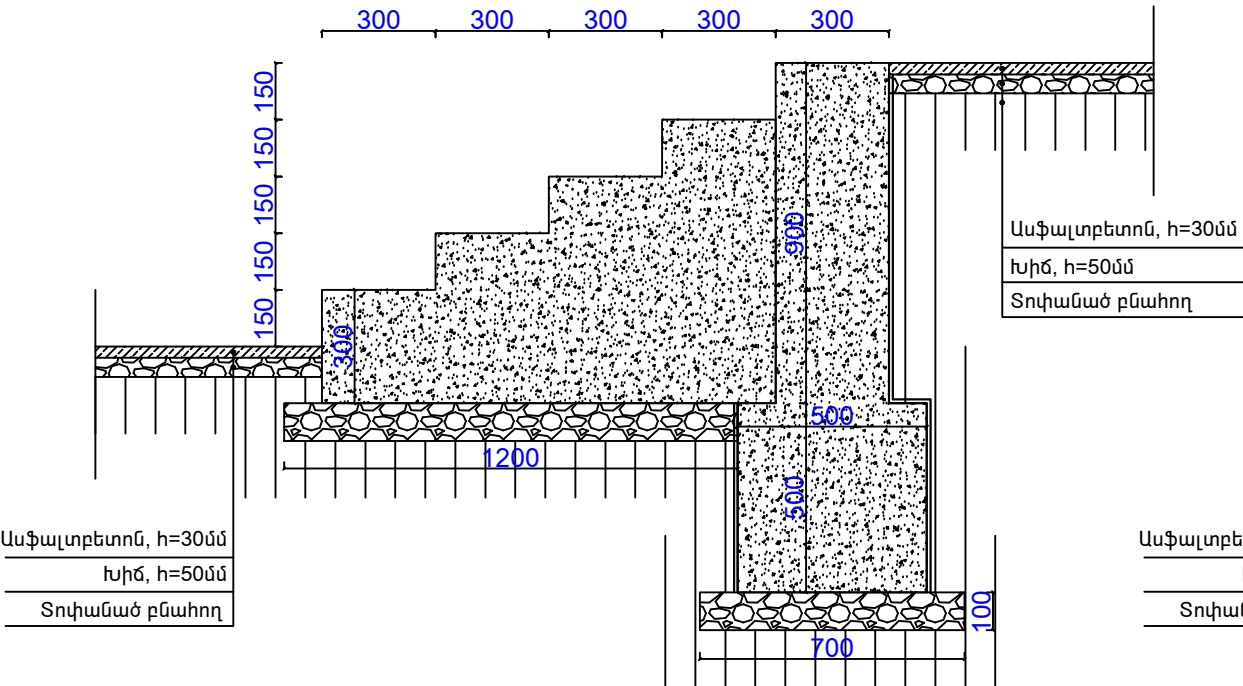


ԿՏՐՎԱԾՔ 2-2 Մ1:20

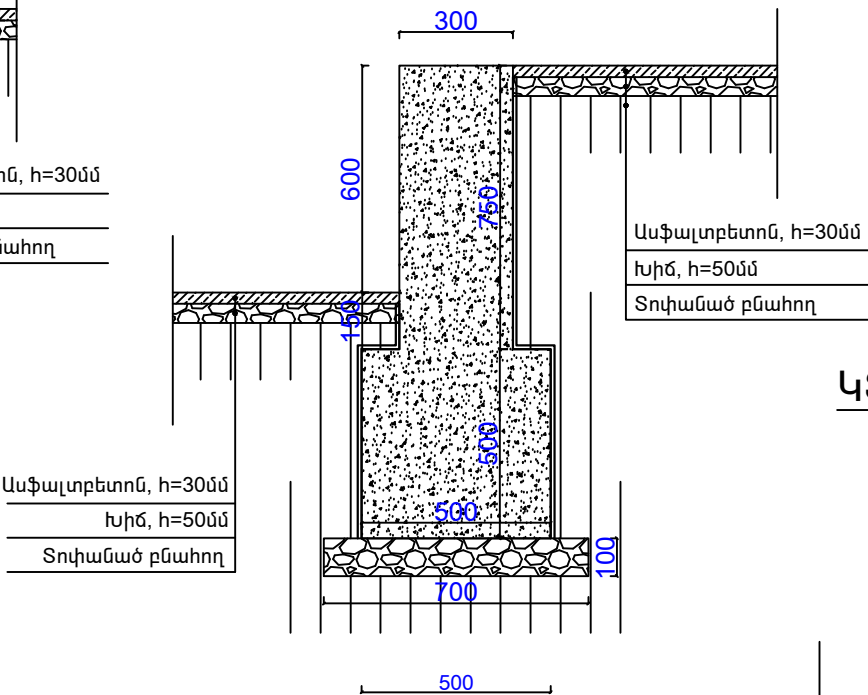

ԿՏՐՎԱԾՔ 4-4 /150x280 մմ չափերի եզրաքարի տեղադրման հանգույց/ Մ1:10

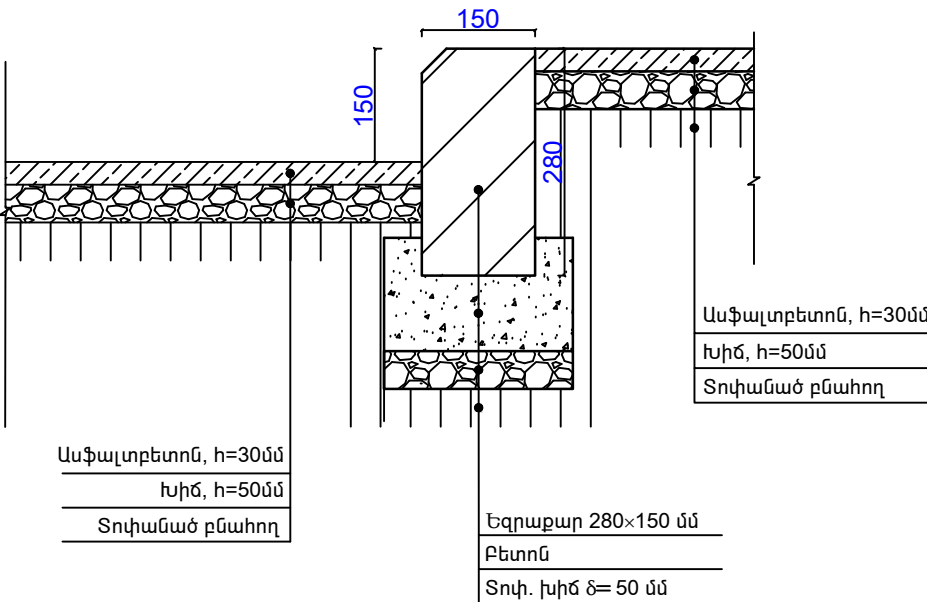

ԿՏՐՎԱԾՔ 3-3 Մ1:10

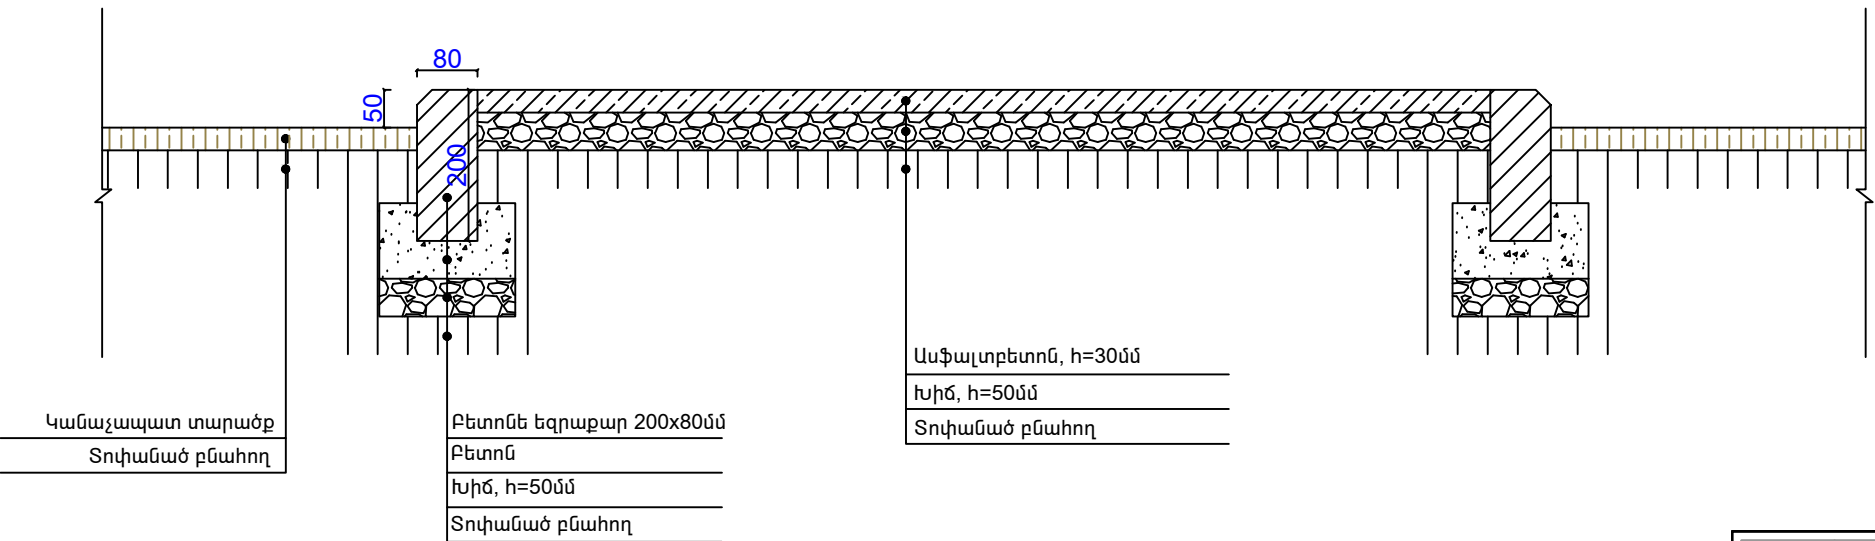

	ԲԱՎԱՅԻՆ ՏԱՐԱԾՔԻ ՎԵՐԱՆՈՐԴՈՎՄԱՆ ԱՇԽԱՏԱՆՔՆԵՐԻ ՆԱԽԱԳԻԾ ՊԱՏՎԻՐԱՏՈՒՄ ԵՐԵՎԱՆԻ ՔԱՂԱՔԱՊԵՏԱՐԱՆ ՀԱՍՏԵՔԻ ԵՐԵՎԱՆ, ՆՈՒԲԱՐԱՇԵՆ ՎԱՐՉԱԿԱՆ ՇՐՋԱՆ, 11 ՓՈՂՈՑ, 5 ՇԵՆՔԻ ԲԱՎ			ՊԱՅՄԱՆԱԳԻՐ «ԵՔ-ՊԸԱՇՁԲ-16/9»		
			ՃԱՐՏԱՐԱՊԵՏԱՇԽԱՐԱՐԱԿԱՆ ՄԱՍ	ՓՈՒԼ	ԹԵՐԹ	ԹԵՐԹԵՐ
ՆԱԽԱԳԻԾԵՑ	Ս. ԳԱԼՍՏՅԱՆ		ԿՏՐՎԱԾՔՆԵՐ ԵՎ ՀԱՆԳՈՒՅՑՆԵՐ	ԱՆ	ՃՇ-5	8
				«ՍԵՐԱՍԵՐ» ՍՊԸ		