



ՆՈՐ ՆՍՏԱՐԱՆՆԵՐԻ ՏԱԿ ԲԵՏՈՆԵ ՀԱՐԹԱԿ /տեսք վերևից/
Մ 1:10

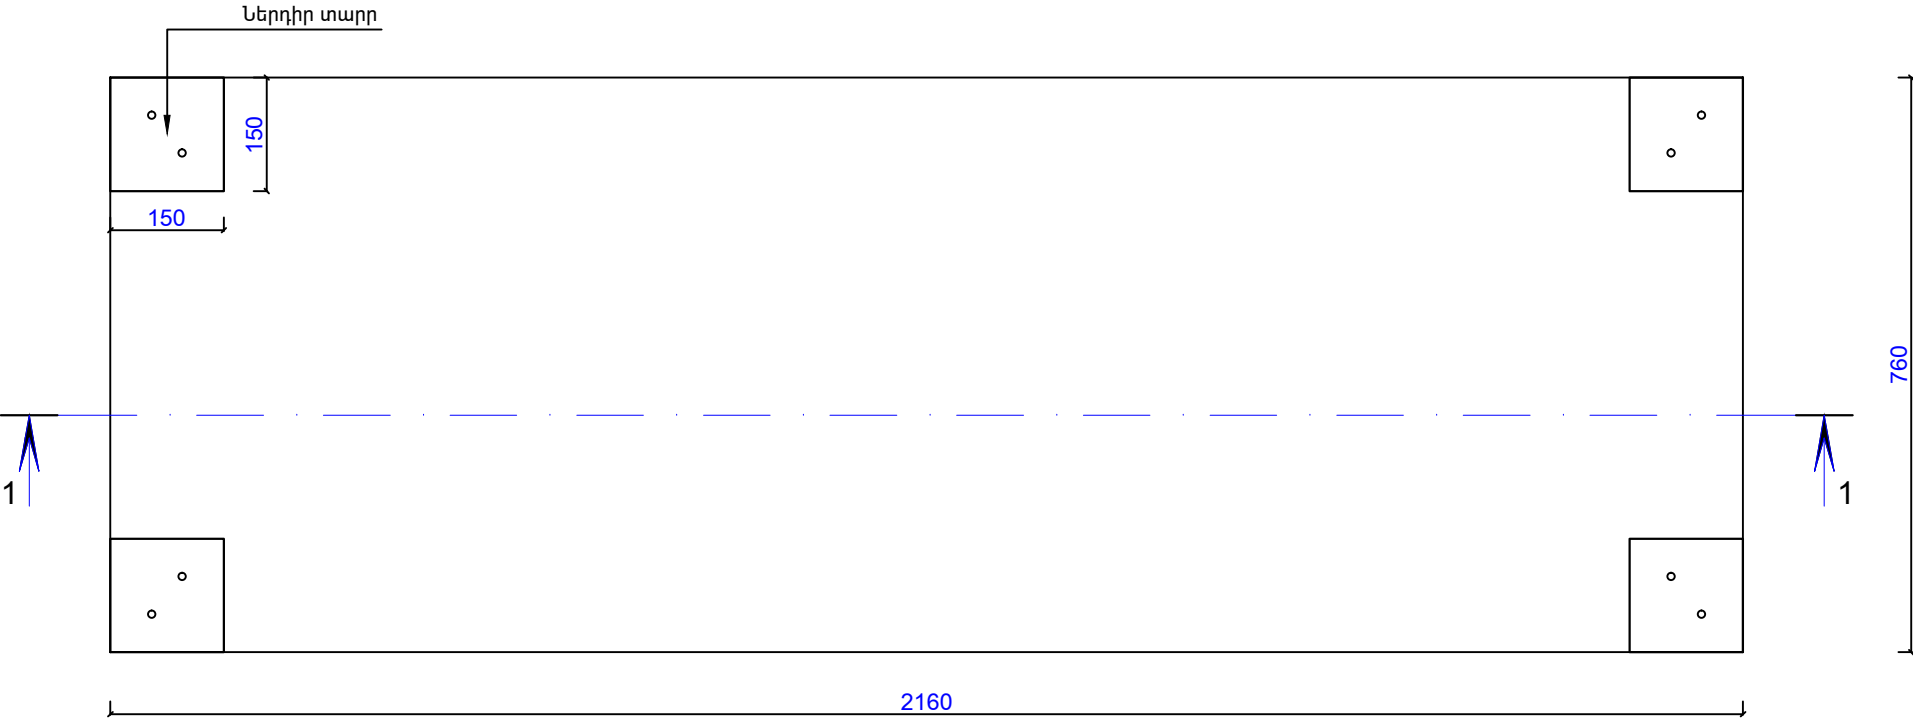

Նոր մատարանների տակ բետոնե հարթակի իրականացում					
Տարր N	Ն Շ Ա Ն Ա Կ Ռ Մ Ը			Քանակը հատ	Մանրություն
	Մասնագիր մեկ հարթակի համար				
1	Ø 8 A 500 c	L = 2500		6	5.9 կգ
2	Ø 8 A 500 c	L = 2150		6	5.1 կգ
3	Ø 8 A 500 c	L = 1100		13	5.7 կգ
4	Ø 8 A 500 c	L = 700		15	4.2 կգ
5	Ø 10 A 500 c	L = 650		6	2.4 կգ
6	150x6	L = 150		4	4.3 կգ
7	Ø 10 A 500 c	L = 150		8	0.8 կգ
8	B15 դասի բետոն			0.5 խմ	
9	խճի մախապատր. շերտ			0.23 խմ	

ԿՏՐՎԱԾՔ 1-1 Մ1:10

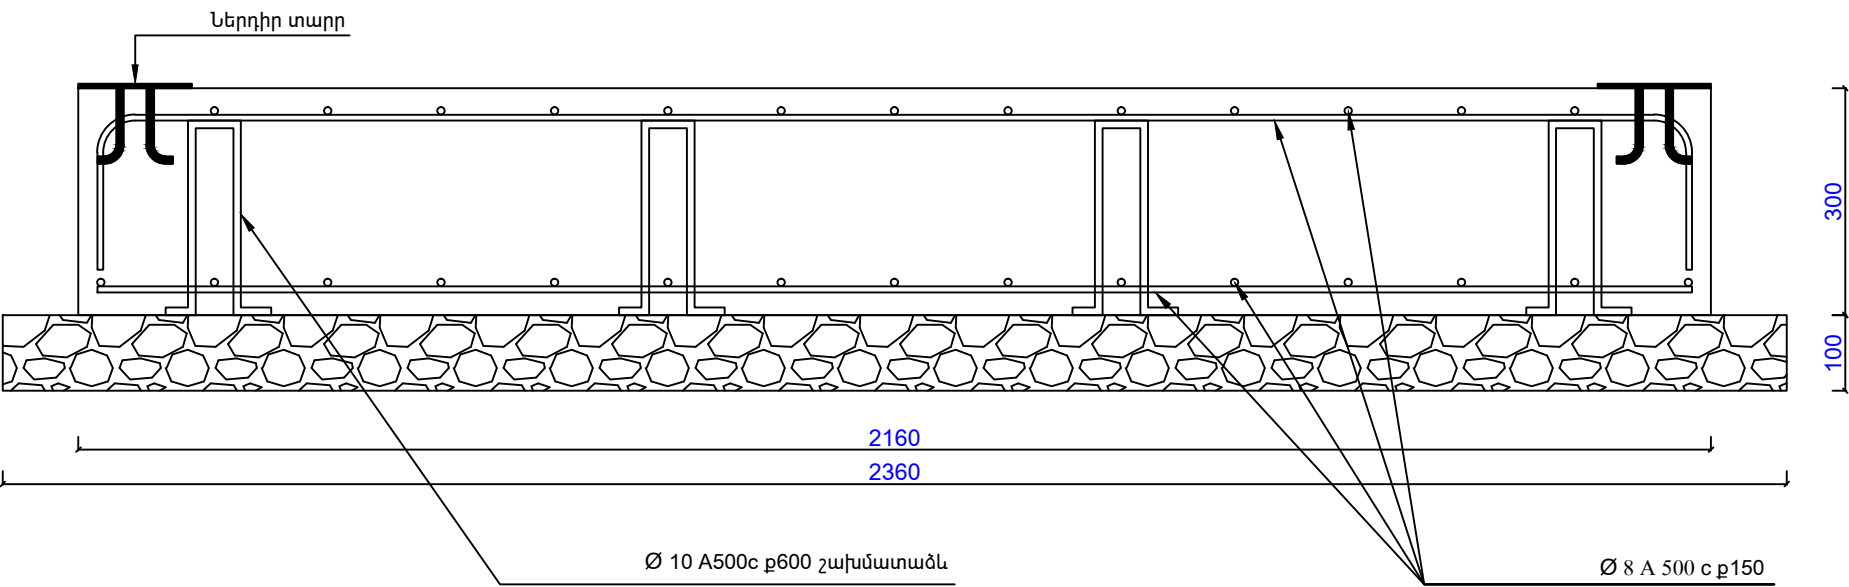

	ԲԱԿԱՅԻՆ ՏԱՐԱԾՔԻ ՎԵՐԱՆՈՐԴՄԱՆ ԱՇԽԱՏԱՆՔՆԵՐԻ ՆԱԽԱԳԻԾ ՊԱՏՎԻՐԱՏՈՒՄ ԵՐԵՎԱՆԻ ՔԱՂԱՔԱՊԵՏԱՐԱՆ ՀԱՍՑԵՒ Ք. ԵՐԵՎԱՆ, ՆՈՒԲԱՐԱՇԵՆ ՎԱՐՉԱԿԱՆ ՇՐՋԱՆ, 11 ՓՈՂՈՑ, 5 ՇԵՆՔԻ ԲԱԿ			ՊԱՅՄԱՆԱԳԻՐ «ԵՔ-ՊԸԱՇՁԲ-16/9»		
			ՃԱՐՏԱՐԱՊԵՏԱՇԽԱՐԱՐԱԿԱՆ ՄԱՍ	ՓՈՒԼ	ԹԵՐԹ	ԹԵՐԹԵՐ
	ՆԱԽԱԳԾԵՑ	Ս. ԳԱԼՍՅԱՆ		ԱՆ	ՃՇ-6	8
ՆՈՐ ՆՍՏԱՐԱՆՆԵՐԻ ՏԱԿ ԲԵՏՈՆԵ ՀԱՐԹԱԿ				«ՄԵԳԱՍԵՏՐ» ՍՊԸ		