


ՆՈՐ ԶՐՈՒՑԱՏԱՂԱՎԱՐ

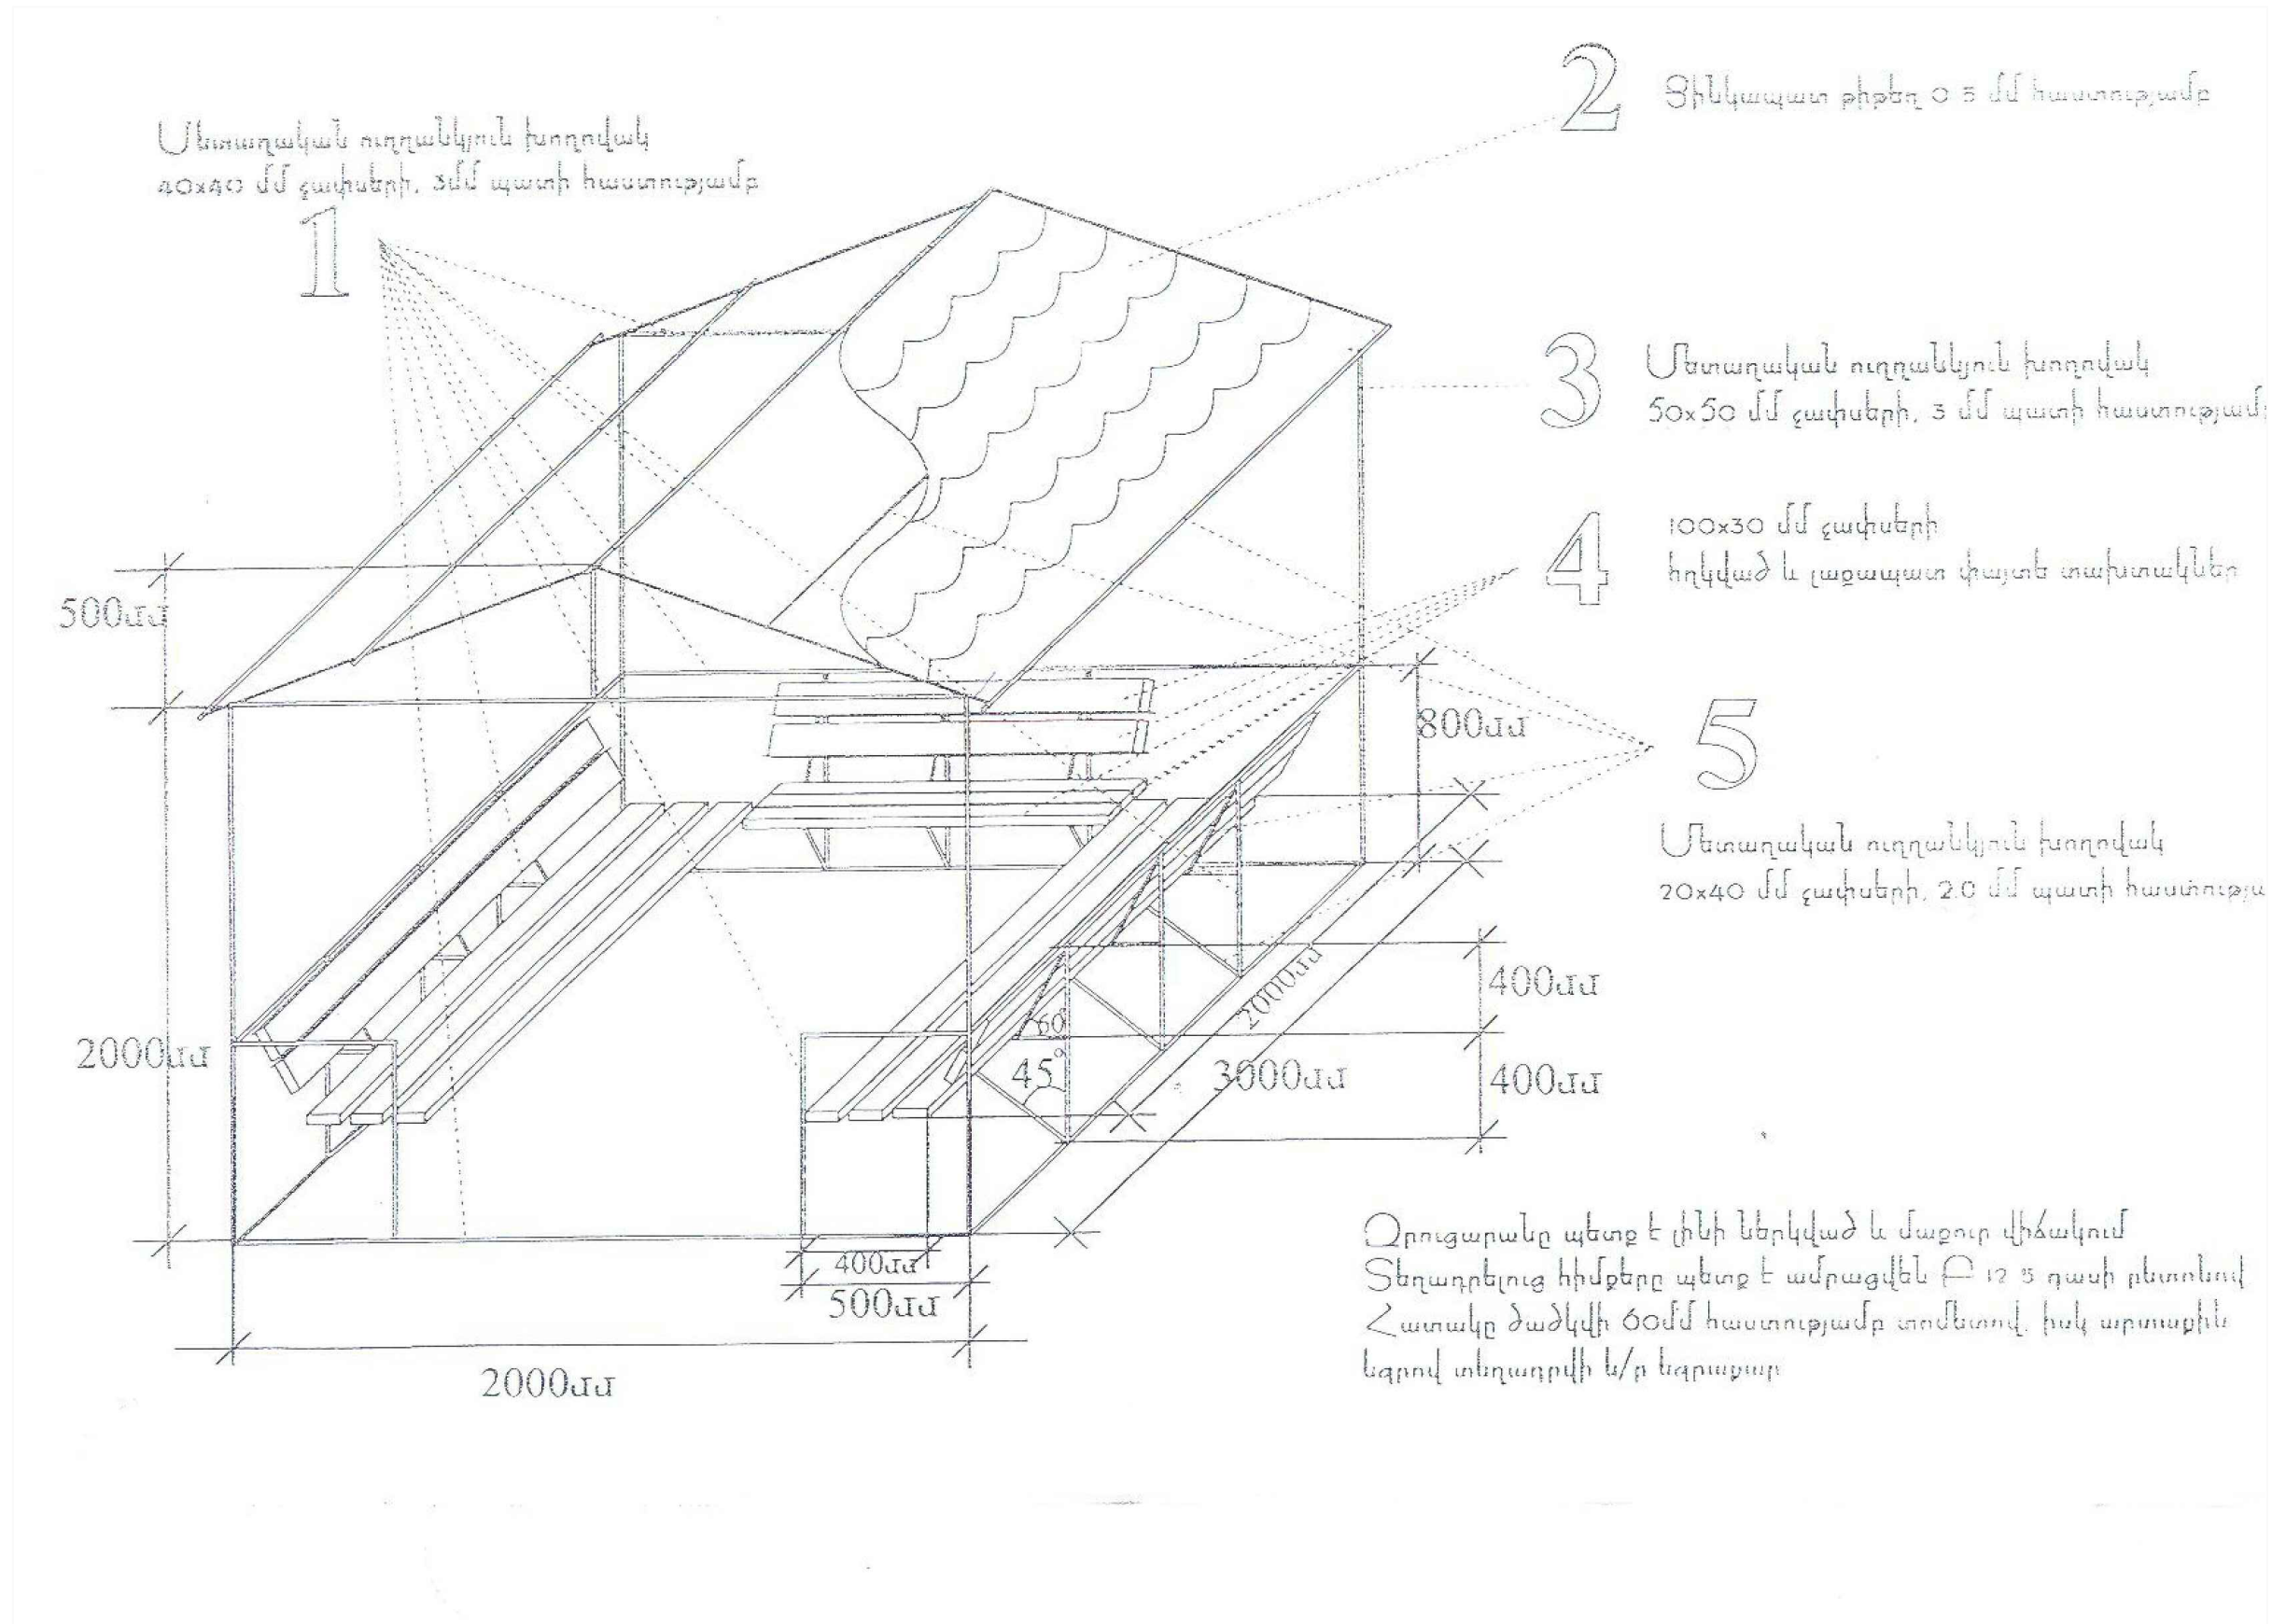

	ԲԱՎԱՅԻՆ ՏԱՐԱԾՔԻ ՎԵՐԱՆՈՐԴԱՄԱՆ ԱՇԽԱՏԱՆՔՆԵՐԻ ՆԱԽԱԳԻԾ ՊԱՏԿԻՐԱՏՈՒՄ ԵՐԵՎԱՆԻ ՔԱՂԱՔԱՊԵՏԱՐԱՆ ՀԱՍՏԵՔ Բ. ԵՐԵՎԱՆ, ՆՈՒԲԱՐԱՇԵՆ ՎԱՐՉԱԿԱՆ ՇՐՋԱՆ, 11 ՓՈՂՈՑ, 5 ՇԵՆՔԻ ԲԱՎ			ՊԱՅՄԱՆԱԳԻՐ «ԵՔ-ՊԸԱՇՁԲ-16/9»		
	ՆԱԽԱԳԾԵՑ			ՃԱՐՏԱՐԱՊԵՏԱՇԽԱՐԱՐԱԿԱՆ ՄԱՍ		
Ս. ԳԱՆՍՅԱՆ				ԿՏՐԱԾՔՆԵՐ ԵՎ ՀԱՆԳՈՒՅՑՆԵՐ		ՓՈՒԼ
						ԹԵՐԹ
						ԹԵՐԹԵՐ
						ԱՆ
						ՃՇ-7
						8
						«ՄԵԳԱՍԵՏՐ» ՍՊԸ