

ԲԱՅԱՏՐԱԳԻՐ

Ըստ ԵԶ-ԲԸԱՇՁԲ-16/136-1 պայմանագրի առաջադրանքի կատարվել է «ք. Երևան, Աջափնյակ վարչական շրջանի Մարգարյան 20/3 շենքի բակում խաղահրապարակի կառուցման աշխատանքներ» օբյեկտի աշխատանքային մախագիծը: Նախագիծը համապատասխանում է տվյալ ժամանակահատվածում ՀՀ-ում գործող նորմերին և ստանդարտներին:

- Նախագիծը բաղկացած է 3 մասից՝
- Ծարտարապետաշինարարական
 - Էլեկտրատեխնիկական մաս
 - Ոռոգում
1. Ծարտարապետաշինարարական
Նախագծով նախատեսված է կատարել հետևյալ հիմնական շինարարական աշխատանքները.
1. Ապամոնտաժել առկա մատարաններն ու աղբամանները, մետաղական խողովակներն ու ցանկապատերը:
2. Քանդել ասֆալտբետոնե ծածկույթը նոր տեղադրվող 300x150մմ չափերով եզրաքարերի պարագծով:
3. Ապամոնտաժել առկա եզրաքարերը:
4. Իրականացնել հողային աշխատանքներ՝ եզրաքարերի տեղադրման, բետոնե սալերից հարթակների կառուցման, ջրաչափական հորի կառուցման և խաղահրապարակների համար:
5. Իրականացնել նոր անցուղիներ բետոնե ձևավոր սալիկներից:
6. Տեղադրել նոր բետոնե եզրաքարեր՝ 300x150մմ և 200x100մմ չափերով, նոր մատարաններ, մետաղական աղբամաններ, նոր զրուցարաններ:
7. Սվաղել տարածքում առկա շինությունների պատերը:
8. Մանակական խաղահրապարակներում նախատեսել գլաքարի /կապույտ ավազ/ լիցք 10սմ հաստությամբ:
9. Իրականացնել նոր մետաղական ճաղաշարեր:
10. Կանաչ տարածքներում իրականացնել սևահողի լիցք և սերմի ցանք:
11. Նոր տեղադրված եզրաքարերի պարագծով վերականազնել վնասված ասֆալտբետոնե շերտը:
12. Տեղադրել նոր ցայտաղբյուր:

3. Էլեկտրատեխնիկական մաս
1. Տեղադրել նոր դեկորատիվ լուսավորության սյուներ:
2. Ըստ նախագծի իրականացնել հաղորդալարերի և մալուխների մոնտաժման աշխատանքները:

4. Ոռոգում
- Նախագծով նախատեսվում է 286.0մ D50 տրամագծի պողպատե խողովակաշարից ոռոգման ցանցի իրականացում:
- Միացումը կիրականացվի գոյություն ունեցող ոռոգման Փ150մմ գծից: Ցանցը փակուղային է, նախատեսվում է թվով 5 ջրթող հանգույցների իրականացում, և 1 դատարկման հանգույցի իրականացում: Ոռոգման եղանակը մակերեսային է:

1. Մասնակիցների «Աշխատանքային ռեսուրսներ» և «Տեխնիկական միջոցներ»,
«Մասնագիտական փորձառություն» որակավորման չափանիշներին ներկայացվող պահանջները

- «Աշխատանքային ռեսուրսներ» որակավորման չափանիշ - մասնակցի աշխատակազմում պետք է ընդգրկված լինեն առնվազն

Հ/Հ	Անվանումը	/որակավորումը, ոլորտը/	Քանակը /մարդ/	Աշխատանքային փորձ
1	Աշխույժ	բարձրագույն կրթությամբ /ինժեներ-շինարար քաղաքական արդյունաբերական շինարարություն	1	3 տարի
2	Ջոդող	ցանկացած	1	3 տարի
3	Էլեկտրիկ	ցանկացած	1	3 տարի
4	Բանվոր	ցանկացած	3	-

«Տեխնիկական միջոցներ» որակավորման չափանիշ – մասնակիցը պետք է ունենա հետևյալ տեխնիկական միջոցները.

Տեխնիկական միջոցի անվանումը	Տիպը	Պահանջվող քանակը
Ավտոմոբիլային ամբարձիչ 8տ	ցանկացած	2
Ավտոմոբիլային ամբարձիչ /автомобиль/	ցանկացած	1
Հետախառ մուրճ	ցանկացած	1
Ձեռքի տոմսանիշ	ցանկացած	1


2. Աշխատանքների կատարման համար պահանջվող լիցենզիան աշխատանքների համար պահանջվում է հետևյալ լիցենզիայի տեսակները. շինարարության իրականացում ըստ քաղաքաշինության հետևյալ ոլորտի՝
- ԲՆԱԿԵԻ ՀԱՍՏՐԱԿԱՆ ԵՎ ԱՐՏԱԴՐԱԿԱՆ
 - ԻՆՏԵՐՑԻԿ
 - ԳՂՈՑՏԵՆՆԻԿԱԿԱՆ

3. ԺԱՄԿԵՏՆԵՐ
Կապալի օբյեկտի, դրա առանձին մասերի (կոնստրուկցիաներ և այլն) և օգտագործված նյութերի երաշխիքային

Հ/Հ	Նյութերի տեսակները	Երաշխիքային նվազագույն ժամկետ (տարի)
1	Քար	20
2	Մետաղ	30
3	Գաջ	20
4	Ցեմենտ	20
5	Ավազ	20
6	Երեսպատման սալեր	10
7	Խողովակ	30
8	Մալուխ	25

ՃՇ, ԷԼ ԵՎ Ո ՏԵՍԱԿԱՆԻՇԻ ՀԻՄՆԱԿԱՆ
ԼՐԱԿԱԶՄԻ ԱՇԽԱՏԱՆՔԱՅԻՆ ԳԾԱԳՐԵՐԻ ՑԱՆԿ

Հ/Հ	ԱՇԽԱՏԱՆՔԻ ԱՆՎԱՆՈՒՄԸ	Թերթի համարը
ՃԱՐՏԱՐԱՊԵՏԱՇԻՆԱՐԱՐԱԿԱՆ ՄԱՍ		
1	ԲԱՅԱՏՐԱԳԻՐ, ԱՆՎԱՆԱՑԱՆԿ, ՏԵԽՆԻԿԱԿԱՆ ՄԱՍՆԱԳԻՐ	ՃՇ-1
2	ԱՇԽԱՏԱՆՔԱՅԻՆ ԾԱՎԱԼՆԵՐ	ՃՇ-2
3	ՕՐՅԵԿՏԻ ՏԵՂԱԳԻՐՔԱՅԻՆ ՀԱՏԱԿԱԳԻԾ, ՇԻՆԱՐԱՐԱԿԱՆ ԱՇԽԱՏԱՆՔՆԵՐԻ ԿԱՏԱՐՄԱՆ ԺԱՄԱՆԱԿԱՑՈՒՅՑ, ԼՈՒՍԱՆԿԱՐՆԵՐ	ՃՇ-3
4	ՏԱՐԱԾՔԻ ԳԵՈԴԵԶԻԱԿԱՆ ՀԱՆՈՒՅԹ, Մ 1:200	ՃՇ-4
5	ԱՊԱՄՈՆՏԱԺՄԱՆ ԱՇԽԱՏԱՆՔՆԵՐԻ ՀԱՏԱԿԱԳԻԾ, Մ 1:200	ՃՇ-5
6	ԲԱՐԵԿԱՐԳՄԱՆ ԱՇԽԱՏԱՆՔՆԵՐԻ ՀԱՏԱԿԱԳԻԾ, Մ 1:200	ՃՇ-6
7	ԲԱՐԵԿԱՐԳՄԱՆ ԱՇԽԱՏԱՆՔՆԵՐԻ ՀԱՏԱԿԱԳԻԾ, ԱՇԽԱՏԱՆՔՆԵՐԻ ԾԱՎԱԼՆԵՐ, Մ 1:200	ՃՇ-7
8	ՄԵՏԱԳԱԿԱՆ ՆՍԱՐԱՆ, ՆՅՈՒԹԱԾԱԽՍԻ ՄԱՍՆԱԳԻՐ	ՃՇ-8
9	ՄԵՏԱԳԱԿԱՆ ՆՍԱՐԱՆԻ ՀԻՄՔ, ՆՅՈՒԹԱԾԱԽՍԻ ՄԱՍՆԱԳԻՐ	ՃՇ-9
10	ՄԵՏԱԳԱԿԱՆ ԱՐԱՄԱՆ, ՆՅՈՒԹԱԾԱԽՍԻ ՄԱՍՆԱԳԻՐ	ՃՇ-10
11	ՄԵՏԱԳԱԿԱՆ ՃԱՂԱՇԱՐԻ ԳՐՎԱԳ, Մ 1:20, ՀԱՆԳՈՒՅՑ «Ա», Մ 1:10, ՄԱՍՆԱԳԻՐ	ՃՇ-11
12	ԶՐՈՒՅՐԱՐԱՆ ՍԵՂԱՆՈՎ, ՄԱՍՆԱԳՐԵՐ	ՃՇ-12
13	ՄԵՏԱԳԱԿԱՆ ՆՍԱՐԱՆ, ՄԵՏԱԳԱԿԱՆ ՍԵՂԱՆ, ՀԱՆԳՈՒՅՑ, ՄԱՍՆԱԳՐԵՐ	ՃՇ-13
14	ԳՐԱՆԻՏԵ ՅԱՅՏԱԳՐՅՈՒՐԻ ՀԱՏԱԿԱԳԻԾ, ԿՏՐՎԱԾՔ, ԶՋ ՍԽԵՄԱ	ՃՇ-14
15	ԶՐԱՉԱՓԱԿԱՆ ՀՈՐԻ ՀԱՏԱԿԱԳԻԾ ԵՎ ԿՏՐՎԱԾՔ, ՅԱՅՏԱԳՐՅՈՒՐԻ ԽՈԳՈՎԱԿԱՇԱՐԻ ՄԻԱՅՄԱՆ ՀԱՆԳՈՒՅՑ	ՃՇ-15
16	ԶՐԱՉԱՓԱԿԱՆ ՀՈՐԻ ՇԻՆԱՐԱՐԱԿԱՆ ԼՈՒԾՈՒՄՆԵՐ	ՃՇ-16
ԷԼԵԿՏՐԱՏԵԽՆԻԿԱԿԱՆ ՄԱՍ		
17	ԼՈՒՍԱՏՈՒՆԵՐԻ ՏԵՂԱԿԱՅՄԱՆ ՀԱՏԱԿԱԳԻԾ	ԷԼ-1
18	ԼՈՒՍԱՎՈՐՈՒԹՅԱՆ ՄԻԱԵՂՋՅՈՒՐ ԲԱՐՉԱԿՈՎ ՀԵՆԱՅՅԱՆ ՍՈՆՏԱԺՄԱՆ ՏԻՊԱՅԻՆ ԳԾԱԳԻՐ	ԷԼ-2
ՈՈՒԳՈՒՄ		
19	ՏԱՐԱԾՔԻ ԳԼԽԱՎՈՐ ՀԱՏԱԿԱԳԻԾ	Ո-1
20	ՍԽԵՄԱՆԵՐ, ՄԱՍՆԱԳՐԵՐ	Ո-2
21	ՄԱՍՆԱԳԻՐ, ԽՐԱՄՈՒԴՆԵՐԻ ԼԱՅՆԱԿԱՆ ԿՏՐՎԱԾՔՆԵՐ	Ո-3

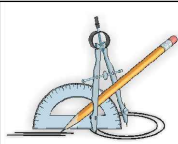

ԵՐԵՎԱՆ՝ ՔԱՂԱՔԻ ԱԶԱՓՆՅԱԿ ՎԱՐՉԱԿԱՆ ՇՐՋԱՆԻ ՄԱՐԳԱՐՅԱՆ 20/3 ՇԵՆՔԻ ԲԱԿՈՒՄ, ԽԱՂԱՀՐԱՊԱՐԱԿԻ ԿԱՌՈՒՅՄԱՆ ԱՇԽԱՏԱՆՔՆԵՐ


ՊԱՅՄԱՆԱԳԻՐ
«ԵԶ-ԲԸԱՇՁԲ-16/136-1»

ՏՆՕՐԵՆ	Լ.ԳՐԻԳՈՐՅԱՆ		ՃԱՐՏԱՐԱՊԵՏԱՇԻՆԱՐԱՐԱԿԱՆ ՄԱՍ			Փուլ	Թերթ	Թերթեր
ՆԱԽԱԳԾԵՑ	Գ.ԳՐԻԳՈՐՅԱՆ		ԲԱՅԱՏՐԱԳԻՐ, ԱՆՎԱՆԱՑԱՆԿ, ՏԵԽՆԻԿԱԿԱՆ ՄԱՍՆԱԳԻՐ			ԱՆ	ՃՇ-1	16
						«Թ.Ա.Յ.Գ. ԳՐԻԳ» ՍՊԸ		


	Հինարարական աշխատանքներ		
	Քանդման աշխատանքներ		
1	Ցարածքի մաքրում, աղբի հավաքում, տեղափոխում եւ բարձում ինքնաթափ մեքենաների վրա /250մ²/	տն	0.38
2	Աղբի տեղափոխում մինչև 13կմ	տն	0.38
3	Ա/բ ծածկույթի քանդում իր նախաշերտով, հ _{օրհ} =8սմ	մ²	23.00
4	Գոյություն ունեցող եզրաքարերի ապամոնտաժում՝ բետոնե հիմքով	զմ	45.00
5	Մետաղական ցանկապատերի ապամոնտաժում	զմ	45.0
6	III կարգի բնահողի կտրում ձեռքով /խաղահրապարակներում, անցուղիներում, եզրաքարերի տեղադրման համար/	մ³	14.8
7	Հին. աղբի և ավելորդ բնահողի բարձում ինքնաթափ մեքենաների վրա եւ տեղափոխում մինչև 13կմ	տ	29.40
	Կառուցողական աշխատանքներ		
	Բետոնե եզրաքարերի տեղադրում 300x150 մմ չափերով		
1	Խճի նախապատրաստական շերտի իրականացում 7սմ հաստությամբ	մ³	0.63
2	Բետոնե եզրաքարերի տեղադրում 300x150մմ չափերի	զմ	45.0
	Բետոնե եզրաքարերի տեղադրում 200x80 մմ չափերով		
1	Խճի նախապատրաստական շերտի իրականացում 5սմ հաստությամբ	մ³	0.25
2	Բետոնե եզրաքարերի տեղադրում 200x80մմ չափերի	զմ	40.7
	Բետոնե սալիկների (տոմսե) տեղադրում		
1	Խճի նախապատրաստական շերտի իրականացում 5սմ հաստությամբ	մ³	1.925
2	Չարքեցնող շերտ բետոնե սալերի տակ 4սմ հաստությոր ց/ա շաղախով	մ³	1.540
3	Սալիկապատում բետոնե սալիկներով	մ²	38.5
	Ցայտադրուրի պատրաստման, տեղադրման աշխատանքներ		
1	Ցայտադրուրի տեղի բետոնացում B15 դասի բետոնով	մ³	0.03
2	Ցայտադրուրի պատրաստում և տեղադրում մշակված գրանիտե քարից	հատ	1
3	Ամրան Փ 14A500c	տ	0.00136
4	Պող. քիթեղ 200x200x2մմ	մ²	0.04
5	Ձինկապատ թասակ Փ200մմ, հ=100մմ	հատ	1
6	Ցայտիչի տեղադրում Փ 15մմ	հատ	1
7	III կարգի բնահողի մշակում ձեռքով, կողալիցքով	մ³	46.2
8	Բնահողի ետլիցք ձեռքով կողալիցքի մշակված բնահողից տոփանելով	մ³	34.65
9	Ավելորդ բնահողի բարձում ինքնաթափ մեքենաների վրա եւ տեղափոխում մինչև 13կմ	տ	17.33
10	Ավազի նախապատրաստական և պաշտպանիչ շերտերի իրականացում	մ³	8.93
11	Չավաքովի ե/բ դիտահորի կառուցում	մ³	0.17
12	Բետոնե նախապատրաստական շերտ	մ³	0.12
13	Թեթև խիճ	մ³	1.30
14	Մետաղական դռնակ	տ	0.015
15	Ուետին	զմ	3.0
16	Ծխնի	հատ	2
17	Փական	հատ	1
18	Ձերմամեկուսիչ սալ (երկտավր 30x3 L=400մմ-2հատ, 30x3 L=590մմ -4 հատ պլաստմաս, 30x 3 L=490մմ 8հատ պլաստմաս, խալիխխ-4հատ, փրփրապլաստ հ=100մմ -1հատ, հեղյուս L=140մմ, Փ 8-6հստ)	կոմպ	1

19	Ձերմամեկուսիչ ցյուք	զմ	1.5
20	Հին. սիլիկոն	հատ	1
21	Մետաղական դռնակի յուղաներկում	մ²	3.00
22	Պոլիպրոպիլենային լայնուկավոր խողովակների մոնտաժում de63 (կոյուղուլ)	զմ	25.00
23	Պոլիպրոպիլենային եռակցվող խողովակների մոնտաժում de15, PN=1.0ՄՊա (խմելու քրի)	զմ	18.0
24	Պլաստմասե պատյան խողովակ DN32	զմ	8.0
25	Մետաղե գնդային փական DN15	հատ	1
26	Ջրի ֆիլտրի մոնտաժում DN15	հատ	1
27	Թիակավոր բազմաշիթ ջրաչափի մոնտաժում DN15	հատ	1
28	Ճկուն կցորդիչ DN15	հատ	3
29	Պողպատե կարճախողովակ երկկողմանի պարուրակով DN20, L=0.02մ	հատ	1
30	Պողպատե կարճախողովակ երկկողմանի պարուրակով DN20, L=0.06մ	հատ	1
31	Պոլիէթիլենե անկյունակ, de20	հատ	4
32	Պոլիէթիլենե խամուքային անցում, de100/15	հատ	1
33	Պոլիէթիլենե (PE) de15 խողովակների լվացում, ախտահանում	կմ	0.043
	Այլ աշխատանքներ		
1	Մետաղական ճաղաշարի իրականացում	զմ	38.50
2	Մետաղական աղբամանների ձեռք բերում /պատրաստում/ և տեղադրում	հատ	5
3	Նստարանների ձեռք բերում /պատրաստում/ և տեղադրում	հատ	5
4	Նոր մետաղական սեղանով զրուցարանի ձեռք բերում /պատրաստում/ և տեղադրում	հատ	1
5	Խաղահրապարակներում կապույտ ավազի՝ գլաքարի շերտի իրականացում, 10սմ հաստ.	մ³	3.13
6	Խաղասարքերի հիմքերի իրականացում B20 դասի բետոնով /խաղասարքերը նախագծով նախատեսված չեն/	մ³	0.35
7	Խճի նախապատրաստական շերտի իրականացում 5սմ հաստ.	մ³	1.15
8	Մանրահատիկ ասֆալտբետոնե ծածկույթի իրականացում 3սմ հաստ. /300x150մմ չափերով եզրաքարերի երկայնքով 0.5մ լայնությամբ/	մ²	23.0
9	Բուսահողի մշակում էքսկավատորով, ինքնաթափ մեքենաների բարձելով	մ³	6.525
10	Բուսահողի տեղափոխում 50կմ	տ	9.79
11	Բուսահողի փռում ձեռքով կանաչ տարածքներում, 150մմ հաստությամբ	մ²	43.50
12	Նախապատրաստում սերմի ցանելու համար	մ²	43.50
13	Սերմի ցանում 1մ² - 35գր	մ²	43.50
	Էլեկտրատեխնիկական մաս		
1	Բնահողի մշակում /խրամուղում/, ձեռքով	մ³	2.94
2	Անկողնակի պատրաստում	զմ	24.5
3	Ավազ /ստորին և վերին պաշտպանիչ շերտ 10սմ հաստ., 0.49մ³+0.49մ³ /	մ³	0.98
4	Խողովակ վինիպլաստե շՃ0մմ	զմ	24.5
5	ABBГ 4x10մմ² հատվածքով մալուխի անցկացում /ստորգետնյա/	զմ	24.5
6	Բնահողի ետլիցք ձեռքով, տոփանուծով	մ³	0.735
7	Ավելորդ բնահողի եւ շին. աղբի բարձում ինքնաթափ մեքենաների վրա եւ տեղափոխում 13կմ	տ	1.83
8	Լուսավորության միաբարձակ հեմայուների տեղադրում H=7.0մ	հատ	2


	Ոռոգում		
	Տեխնոլոգիական աշխատանքներ		
1	Միացում գործող ջրագծին	տեղ	1
2	Խողովակաշարի անցկացում պողպատե էլեկտրաեռակցվող խողովակներից շՃ7x3.5մմ, հիդրավլիկ փորձարկումով	զմ	286.0
3	Թույնե կցաշուրթավոր սողնակների տեղադրում 30x66ք շՃ0մմ Py1.0ՄՊա	հատ	1
4	Պողպատե կցաշուրթերի եռակցում շՃ0	հատ	2
5	Ջրթող հանգույցների մոնտաժում	կ-տ	5
6	Խողովակաշարի դատարկման հանգույցի մոնտաժում	կ-տ	1
7	Պողպատե ձեւավոր մասերի մոնտաժում	տ	0.0015
8	Չեղյուս M16, L=80մմ	կզ	1.176
9	Պնդօղակ M16	կզ	0.336
10	Պողպատե խողովակների ներկում 2 շերտ	մ²	53.7
11	Պողպատե խողովակների լվացում շՃ0մմ	զմ	286.0
	Հինարարական աշխատանքներ		
1	Ա/բ ծածկույթի քանդում իր նախաշերտով, հ _{օրհ} =8սմ	մ²	156.00
2	Խճի նախապատրաստական շերտի իրականացում 5սմ հաստ.	մ³	7.80
3	Մանրահատիկ ասֆալտբետոնե ծածկույթի իրականացում 3սմ հաստ.	մ²	156.0
4	Բնահողի մշակում ձեռքով	մ³	39.60
5	Բնահողի ետլիցք ձեռքով	մ³	39.60

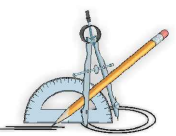	ԵՐԵՎԱՆ՝ ՔԱՂԱՔԻ ԱՋԱՓՆՅԱԿ ՎԱՐՉԱԿԱՆ ՀՐԱՆԻ ՄԱՐԳԱՐՅԱՆ 20/3 ՀԵՆՔԻ ԲԱԿՈՒՄ, ԽԱՂԱՀՐԱՊԱՐԱԿԻ ԿԱՌՈՒՅՄԱՆ ԱՀԱՏԱՆՔՆԵՐ			ՊԱՅՄԱՆԱԳԻՐ «Ե.Բ.ԲԱՀՁԲ-16/136-1»		
			ՃԱՐՏԱՐԱԴԵՏԱՇԻՆԱՐԱՐԱԿԱՆ ՄԱՍ	Փուլ	Թերթ	Թերթեր
	ՏՆՕՐԵՆ	Լ.ԳՐԻԳՈՐՅԱՆ		ԱՆ	ՃՀ-2	16
ՆԱԽԱԳԾԵՑ	Գ.ԳՐԻԳՈՐՅԱՆ		ԱՇԽԱՏԱՆՔԱՅԻՆ ԾԱՎԱՆՆԵՐ			
				«Թ.Ա.Յ.Գ. ԳՐԻԳ» ՍՊԸ		

ՕՐՅԵԿՏԻ ՏԵՂԱԴԻՐՔԱՅԻՆ ՀԱՏԱԿԱԳԻԾ, Մ 1:1000

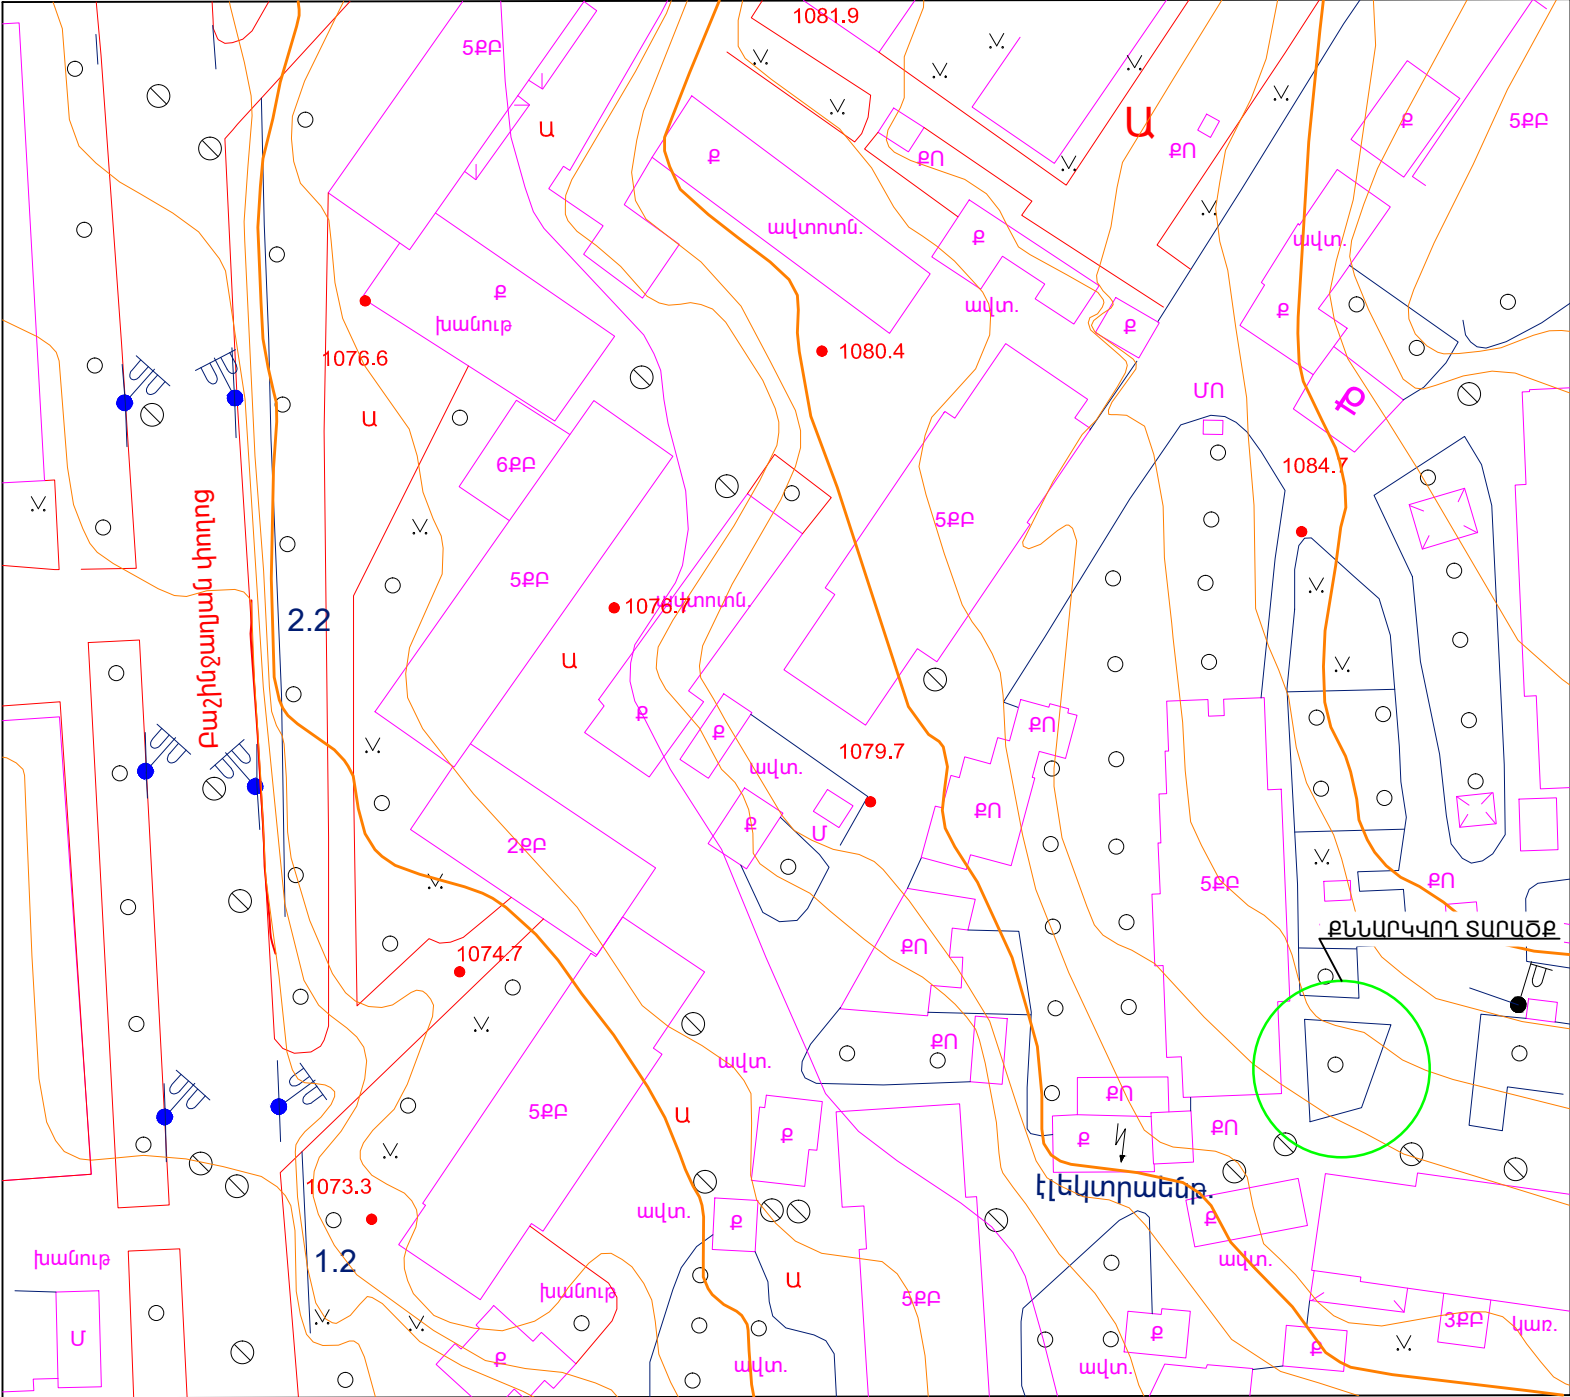

Ք. ԵՐԵՎԱՆԻ ԷՐԵՐՈՒՆԻ ԱԶԱՓՆՅԱԿ ՎԱՐՉԱԿԱՆ ՇՐՋԱՆԻ ՄԱՐԳԱՐՅԱՆ 20/3 ՇԵՆՔԻ ԲԱԿՈՒՄ, ԽԱՂԱՀՐԱՊԱՐԱԿԻ ԿԱՌՈՒՅՄԱՆ ԱՇԽԱՏԱՆՔՆԵՐ			
ՇԻՆԱՐԱՐԱԿԱՆ ԱՇԽԱՏԱՆՔՆԵՐԻ ԿԱՏԱՐՄԱՆ ԺԱՄԱՆԱԿԱՑՈՒՅՑ			
ԱՇԽԱՏԱՆՔՆԵՐԻ ԱՆՎԱՆՈՒՄԸ	ՇԻՆԱՐԱՐԱԿԱՆ ԱՇԽԱՏԱՆՔՆԵՐԻ ԿԱՏԱՐՄԱՆ ԺԱՄԱՆԱԿԱՑՈՒՅՑԸ ԸՍՏ ԱՄԻՍՆԵՐԻ		
	1	2	3
ՇԻՆ. ՄՈՆՏԱԺԱՅԻՆ ԱՇԽԱՏԱՆՔՆԵՐԻ ՆԱԽԱՊԱՏՐԱՍՏԱՆ ԱՇԽԱՏԱՆՔՆԵՐ			
ՔԱՆԴԱՄԱՆ ԱՇԽԱՏԱՆՔՆԵՐ			
ԿԱՌՈՒՅՄԱՆ ԱՇԽԱՏԱՆՔՆԵՐ			
ՀԱՅՏՆԱԲԵՐՎԱԾ ԹԵՐՈՒԹՅՈՒՆՆԵՐԻ ՎԵՐԱՅՄԱՆ, ՏԱՐԱԾՔԻ ՄԱՔՐՄԱՆ ԱՇԽԱՏԱՆՔՆԵՐ			
ԱՆՀՐԱԹԵՇՏ ՓԱՍՏԱԹՂԹԵՐԻ ՆԱԽԱՊԱՏՐԱՍՏՈՒՄ, ՇԱՀԱԳՈՐԾՄԱՆ ՀԱՆՁՆՈՒՄ			

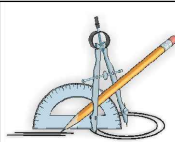

ՏՆՕՐԵՆ
ՆԱԽԱԳԾԵՑ

ԵՐԵՎԱՆԻ ՔԱՂԱՔԻ ԱԶԱՓՆՅԱԿ ՎԱՐՉԱԿԱՆ ՇՐՋԱՆԻ ՄԱՐԳԱՐՅԱՆ 20/3 ՇԵՆՔԻ ԲԱԿՈՒՄ, ԽԱՂԱՀՐԱՊԱՐԱԿԻ ԿԱՌՈՒՅՄԱՆ ԱՇԽԱՏԱՆՔՆԵՐ

Լ.ԳՐԻԳՈՐՅԱՆ
Գ.ԳՐԻԳՈՐՅԱՆ



Handwritten signature
Handwritten signature

ՃԱՐՏԱՐԱՊԵՏԱՇԽԱՐԱՐԱԿԱՆ ՄԱՍ
ՕՐՅԵԿՏԻ ՏԵՂԱԴԻՐՔԱՅԻՆ ՀԱՏԱԿԱԳԻԾ,
ՇԻՆԱՐԱՐԱԿԱՆ ԱՇԽԱՏԱՆՔՆԵՐԻ ԿԱՏԱՐՄԱՆ
ԺԱՄԱՆԱԿԱՑՈՒՅՑ

ՊԱՅՄԱՆԱԳԻՐ
«ԵՔ-ԲԸԱՇՁԲ-16/136-1»

Փուլ Թերթ Թերթեր
ԱՆ ԳՇ-3 16

«Թ.Ա.Յ.Գ. ԳՐԻԳ» ՍՊԸ

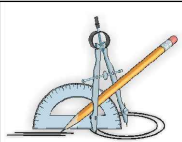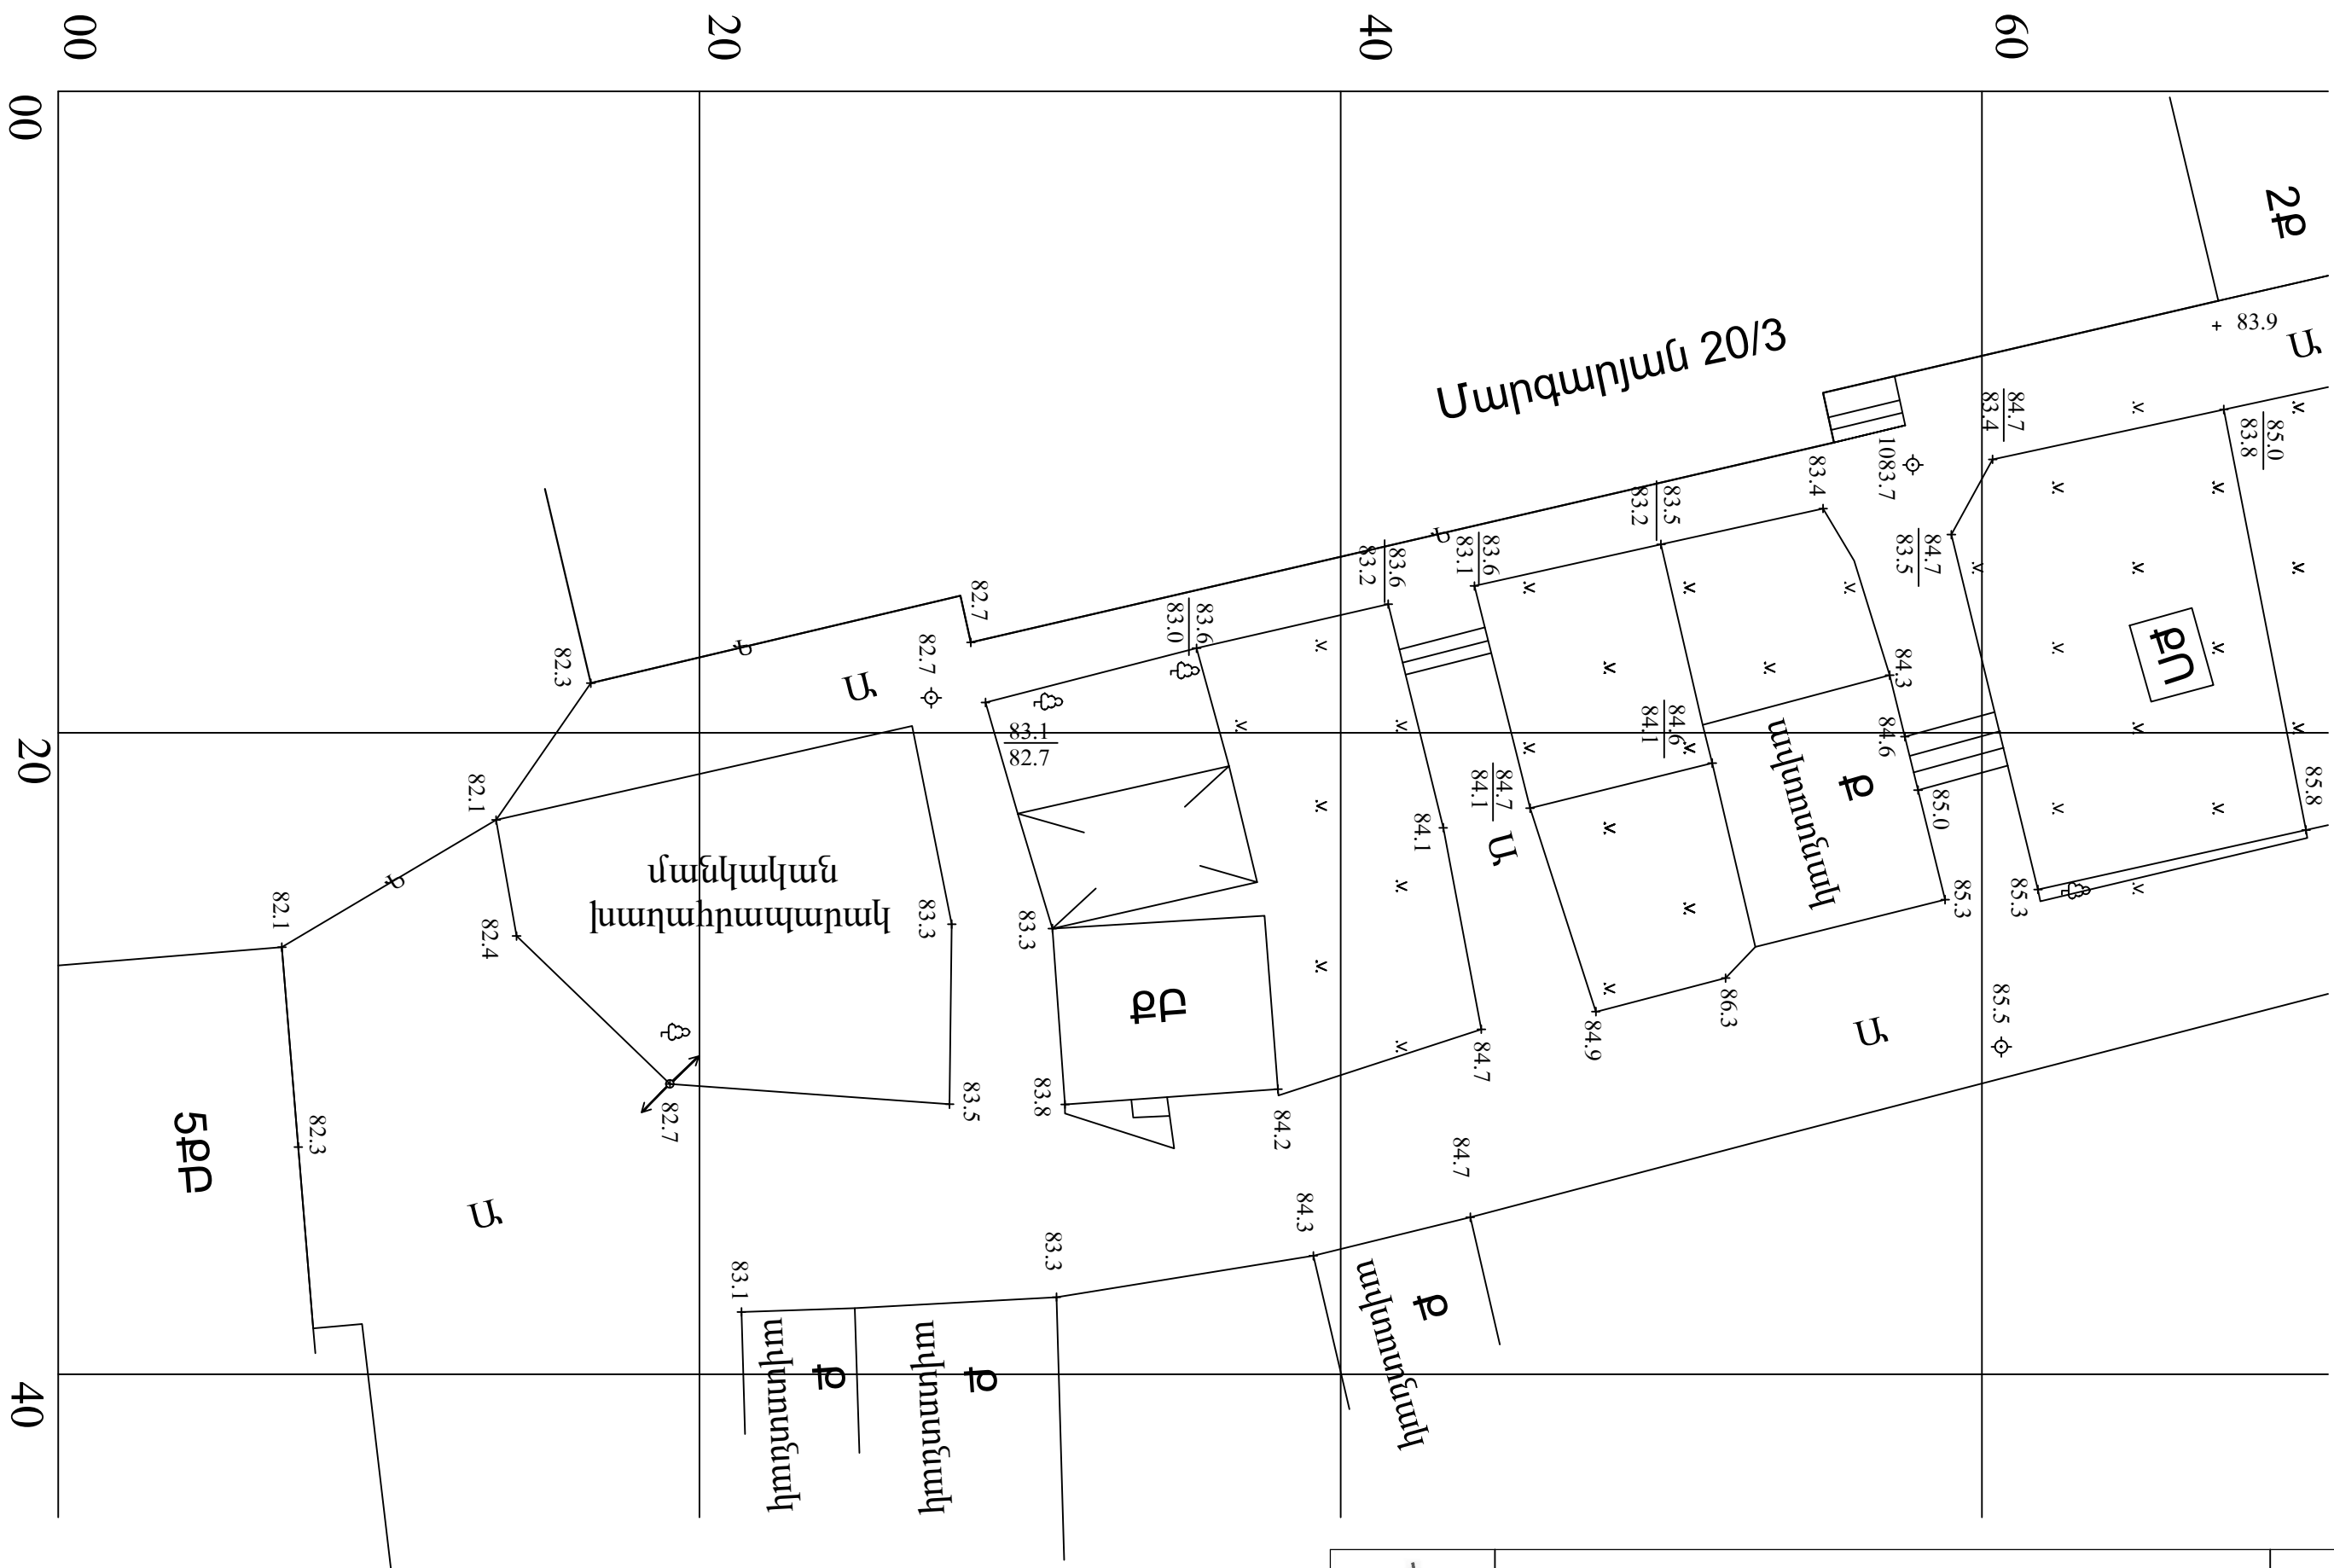

ԵՐԵՎԱՆԻ ՔԱՂԱՔԻ ԱԶԱՓՆՅԱԿ ՎԱՐՉԱԿԱՆ ՀՐԶԱՆԻ ՄԱՐԳԱՐՅԱՆ 20/3
ՀԵՆՔԻ ԲԱԿՈՒՄ, ԽԱՂԱՀՐԱՊԱՐԱԿԻ ԿԱՌՈՒՅՄԱՆ ԱՀԽԱՏԱՆՔՆԵՐ

ՊԱՅՄԱՆԱԳԻՐ
«Ե-Բ-ԲԸԱՇՁԲ-16/136-1»

ՃԱՐՏԱՐԱԴԵՏԱՇԻՆԱՐԱՐԱԿԱՆ ՄԱՍ

Փուլ	Թերթ	Թերթեր
------	------	--------

ՏԱՐԱԾՔԻ ԳԵՈԴԵԶԻԱԿԱՆ ՀԱՆՈՒՅԹ, Մ 1:200

CH 20 2010 1000

ՏՆՕՐԵՆ

Լ.ԳՐԻԳՈՐՅԱՆ



ገጽ ፩

Գ.ԳՐԻԳՈՐՅԱՆ

ՊԱՅՄԱՆԱԿԱՆ ՆՇԱՆՆԵՐ - ԱՊԱՄՈՆՏԱԺՄԱՆ/ՔԱՆԴՄԱՆ
ԱՇԽԱՏԱՆՔՆԵՐԻ ԾԱՎԱԼՆԵՐ

Մետաղական ցանկապատի
ապամոնտաժում - 45.0 զմ

Մարզարյան 20/3

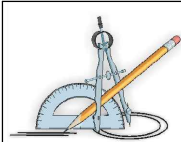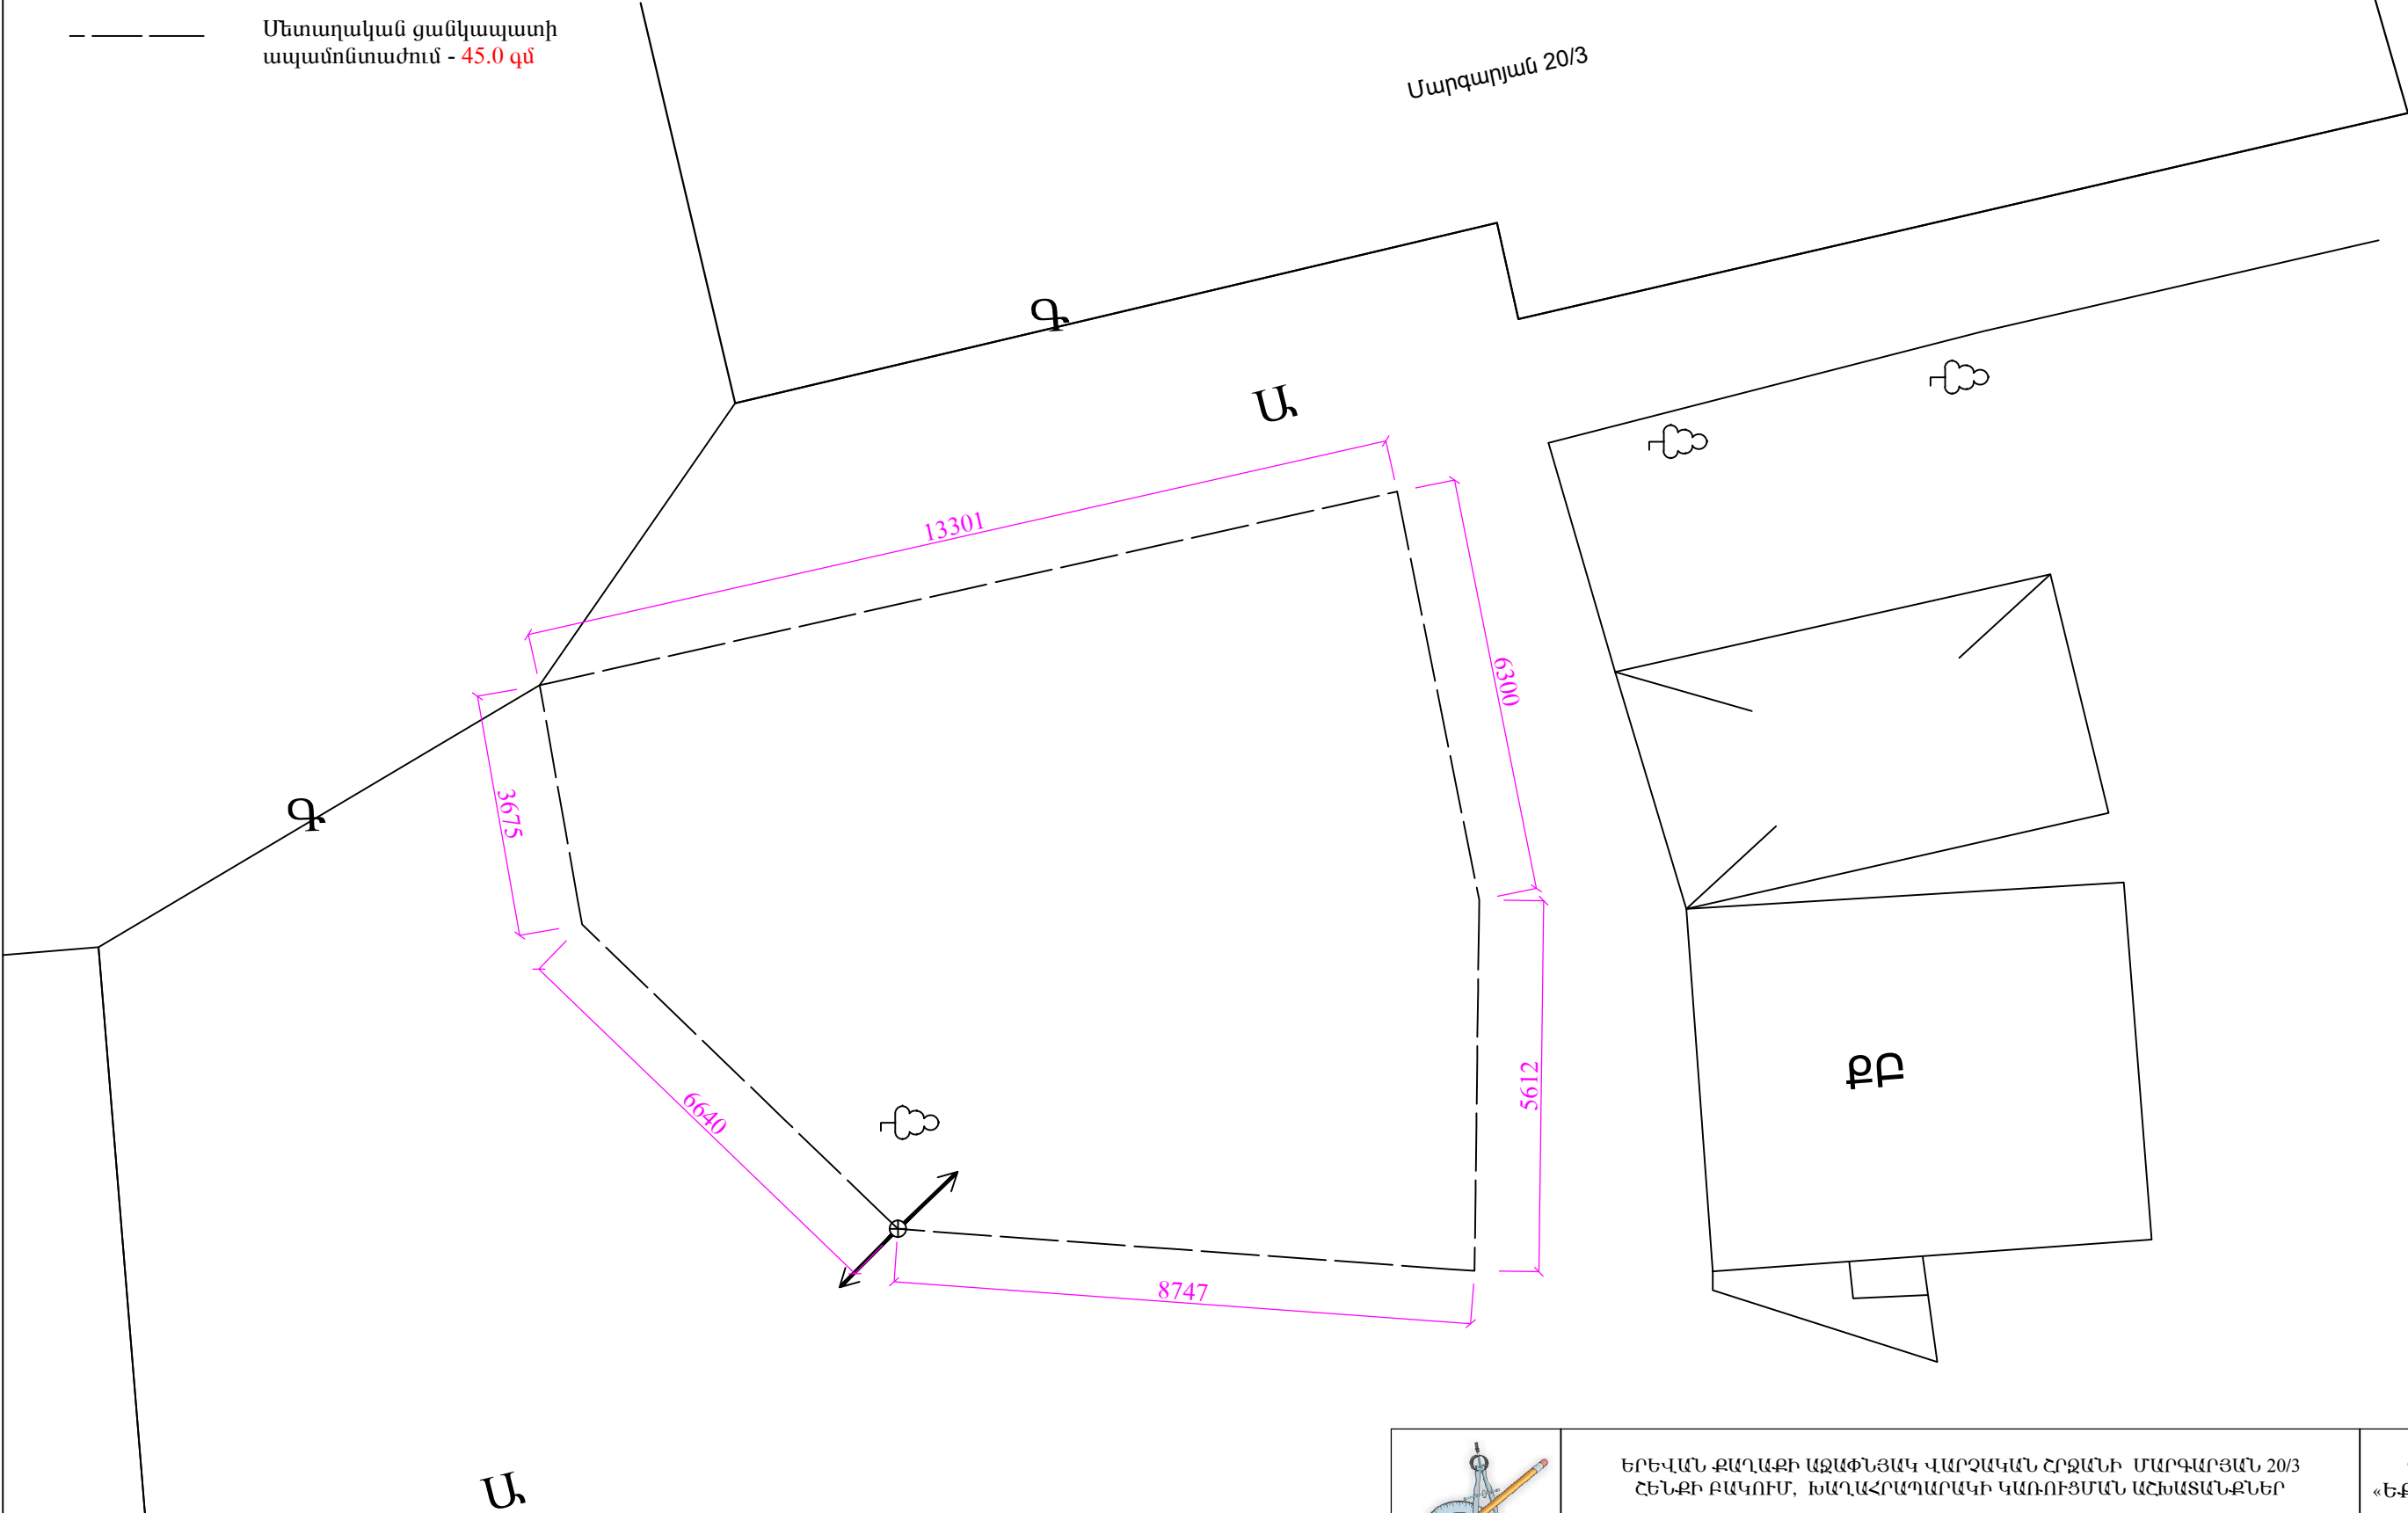

ԵՐԵՎԱՆԻ ՔԱՂԱՔԻ ԱԶԱՓՆՅԱԿ ՎԱՐՉԱԿԱՆ ՇՐՋԱՆԻ ՄԱՐԳԱՐՅԱՆ 20/3
ՀԵՆՔԻ ԲԱԿՈՒՄ, ԽԱՂԱՀՐԱՊԱՐԱԿԻ ԿԱՌՈՒՅՄԱՆ ԱՇԽԱՏԱՆՔՆԵՐ

ՊԱՅՄԱՆԱԳԻՐ
«Ե.Բ.ԲԸԱՀՁԲ-16/136-1»

ՏՆՕՐԵՆ

Լ.ԳՐԻԳՈՐՅԱՆ

Ս.ԼԵՐԻՍ

ՃԱՐՏԱՐԱՊԵՏԱՇԽԱՐԱՐԱԿԱՆ ՄԱՍ

Փուլ

Թերթ

Թերթեր



ՆԱԽԱԳԾԵՑ

Գ.ԳՐԻԳՈՐՅԱՆ

Ս.ԼԵՐԻՍ

ԱՊԱՄՈՆՏԱԺՄԱՆ ԱՇԽԱՏԱՆՔՆԵՐԻ
ՀԱՏԱԿԱԳԻԾ, Մ 1:100

«Թ.Ա.Յ.Գ. ԳՐԻԳ» ՍՊԸ

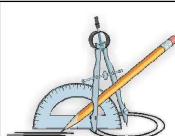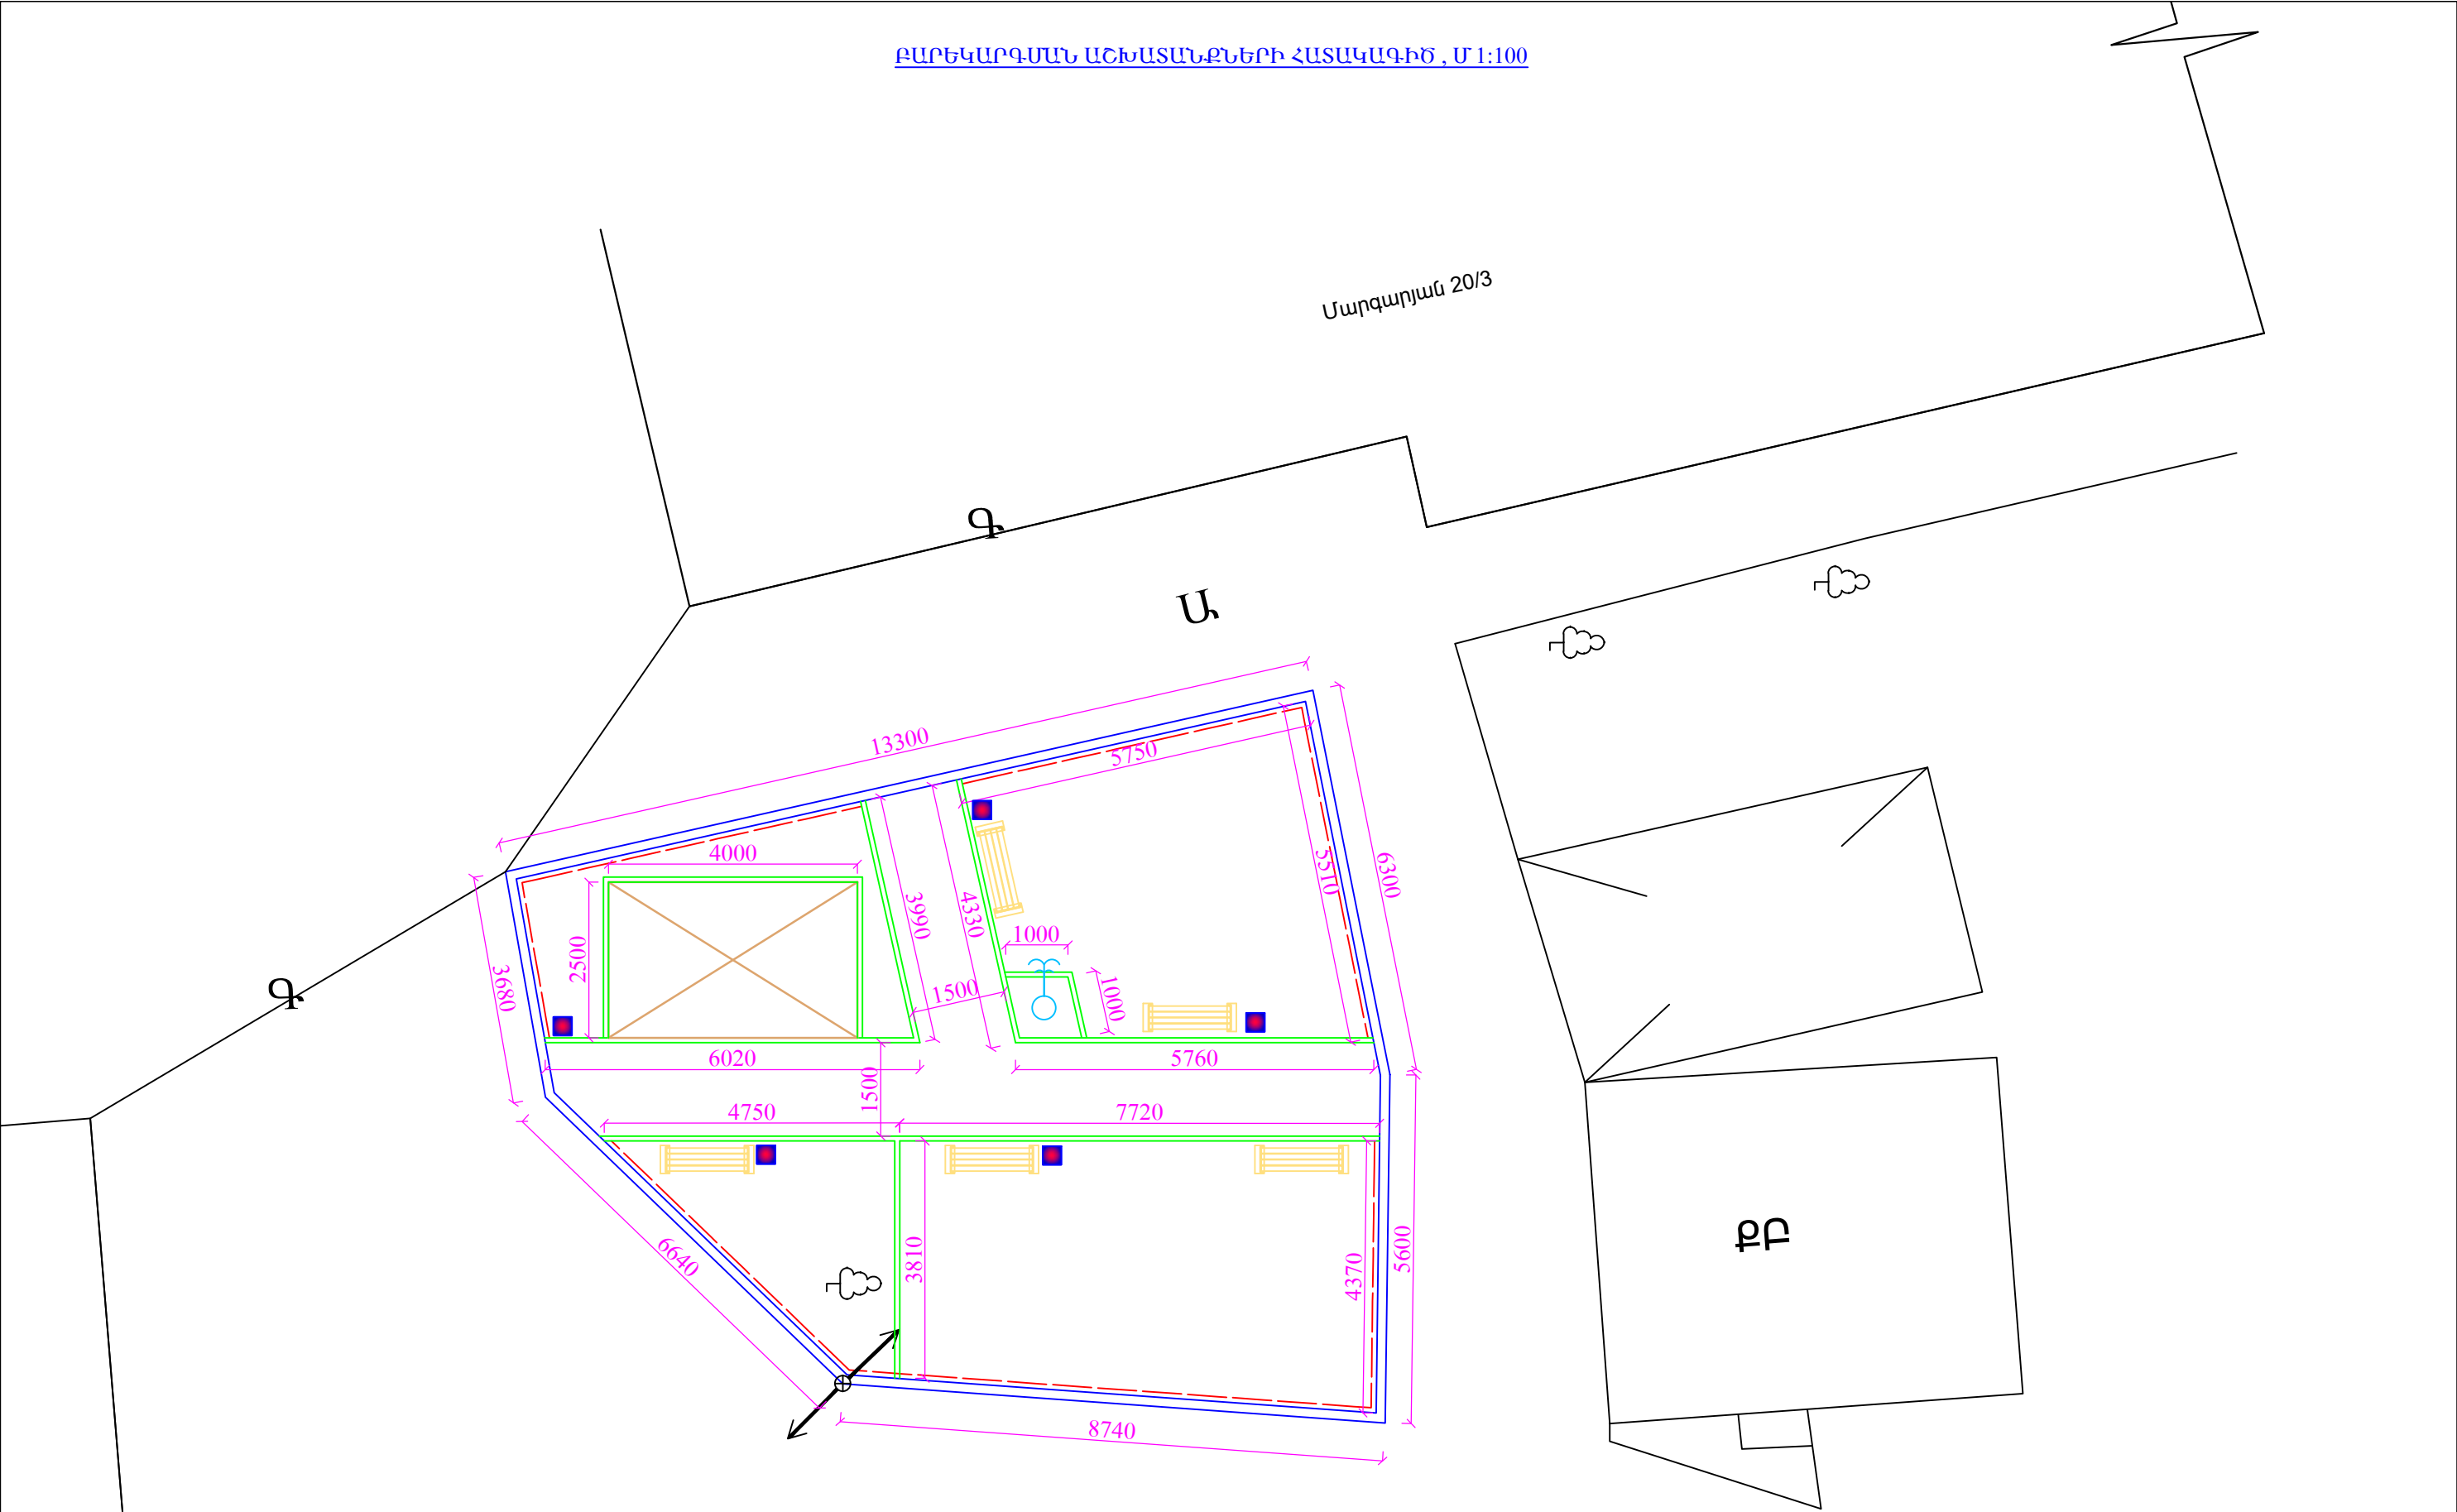

ՏՆՕՐԵՆ

ՆԱԽԱԳԾԵՑ

ԵՐԵՎԱՆԻ ՔԱՂԱՔԻ ԱԶԱՓՆՅԱԿ ՎԱՐՉԱԿԱՆ ՇՐՋԱՆԻ ՄԱՐԳԱՐՅԱՆ 20/3
ՀԵՆՔԻ ԲԱԿՈՒՄ, ԽԱՂԱՀՐԱՊԱՐԱԿԻ ԿԱՌՈՒՅՄԱՆ ԱՇԽԱՏԱՆՔՆԵՐԻ

Լ.ԳՐԻԳՈՐՅԱՆ

Գ.ԳՐԻԳՈՐՅԱՆ






 






ԲԱՐԵԿԱՐԳՄԱՆ ԱՇԽԱՏԱՆՔՆԵՐԻ ՀԱՏԱԿԱԳԻԾ , Մ 1:100


ՊԱՅՄԱՆԱԳԻՐ
«ԵՔ-ԲԸԱՀՁԲ-16/136-1»


Փուլ Թերթ Թերթեր

ԱՆ ԳՇ-6 16

«Թ.Ա.Յ.Գ. ԳՐԻԳ» ՍՊԸ


-  Բետոնե սալիկներ - 38.50 քմ
-  Նոր տեղադրվող բետոնե եզրաքարեր
300x150մմ չափերի - 45.0 քմ
-  Նոր տեղադրվող բետոնե եզրաքարեր
200x100մմ չափերի - 40.7 քմ
-  Մետաղական ճաղաշարի
խրականացում - 38.5 քմ
-  Նոր տեղադրվող նստարան - 5 հատ
-  Նոր տեղադրվող աղբաման - 5 հատ
-  Նոր տեղադրվող զրուցարան - 1 հատ
-  Կապույտ ավազի շերտ, 100մմ - 31.3 քմ
-  Կանաչ գոտի - 43.5 քմ
-  Գոյություն ունեցող ծառեր
-  Գոյություն ունեցող լուսատուներ
-  Նոր տեղադրվող ցայտաղբյուր

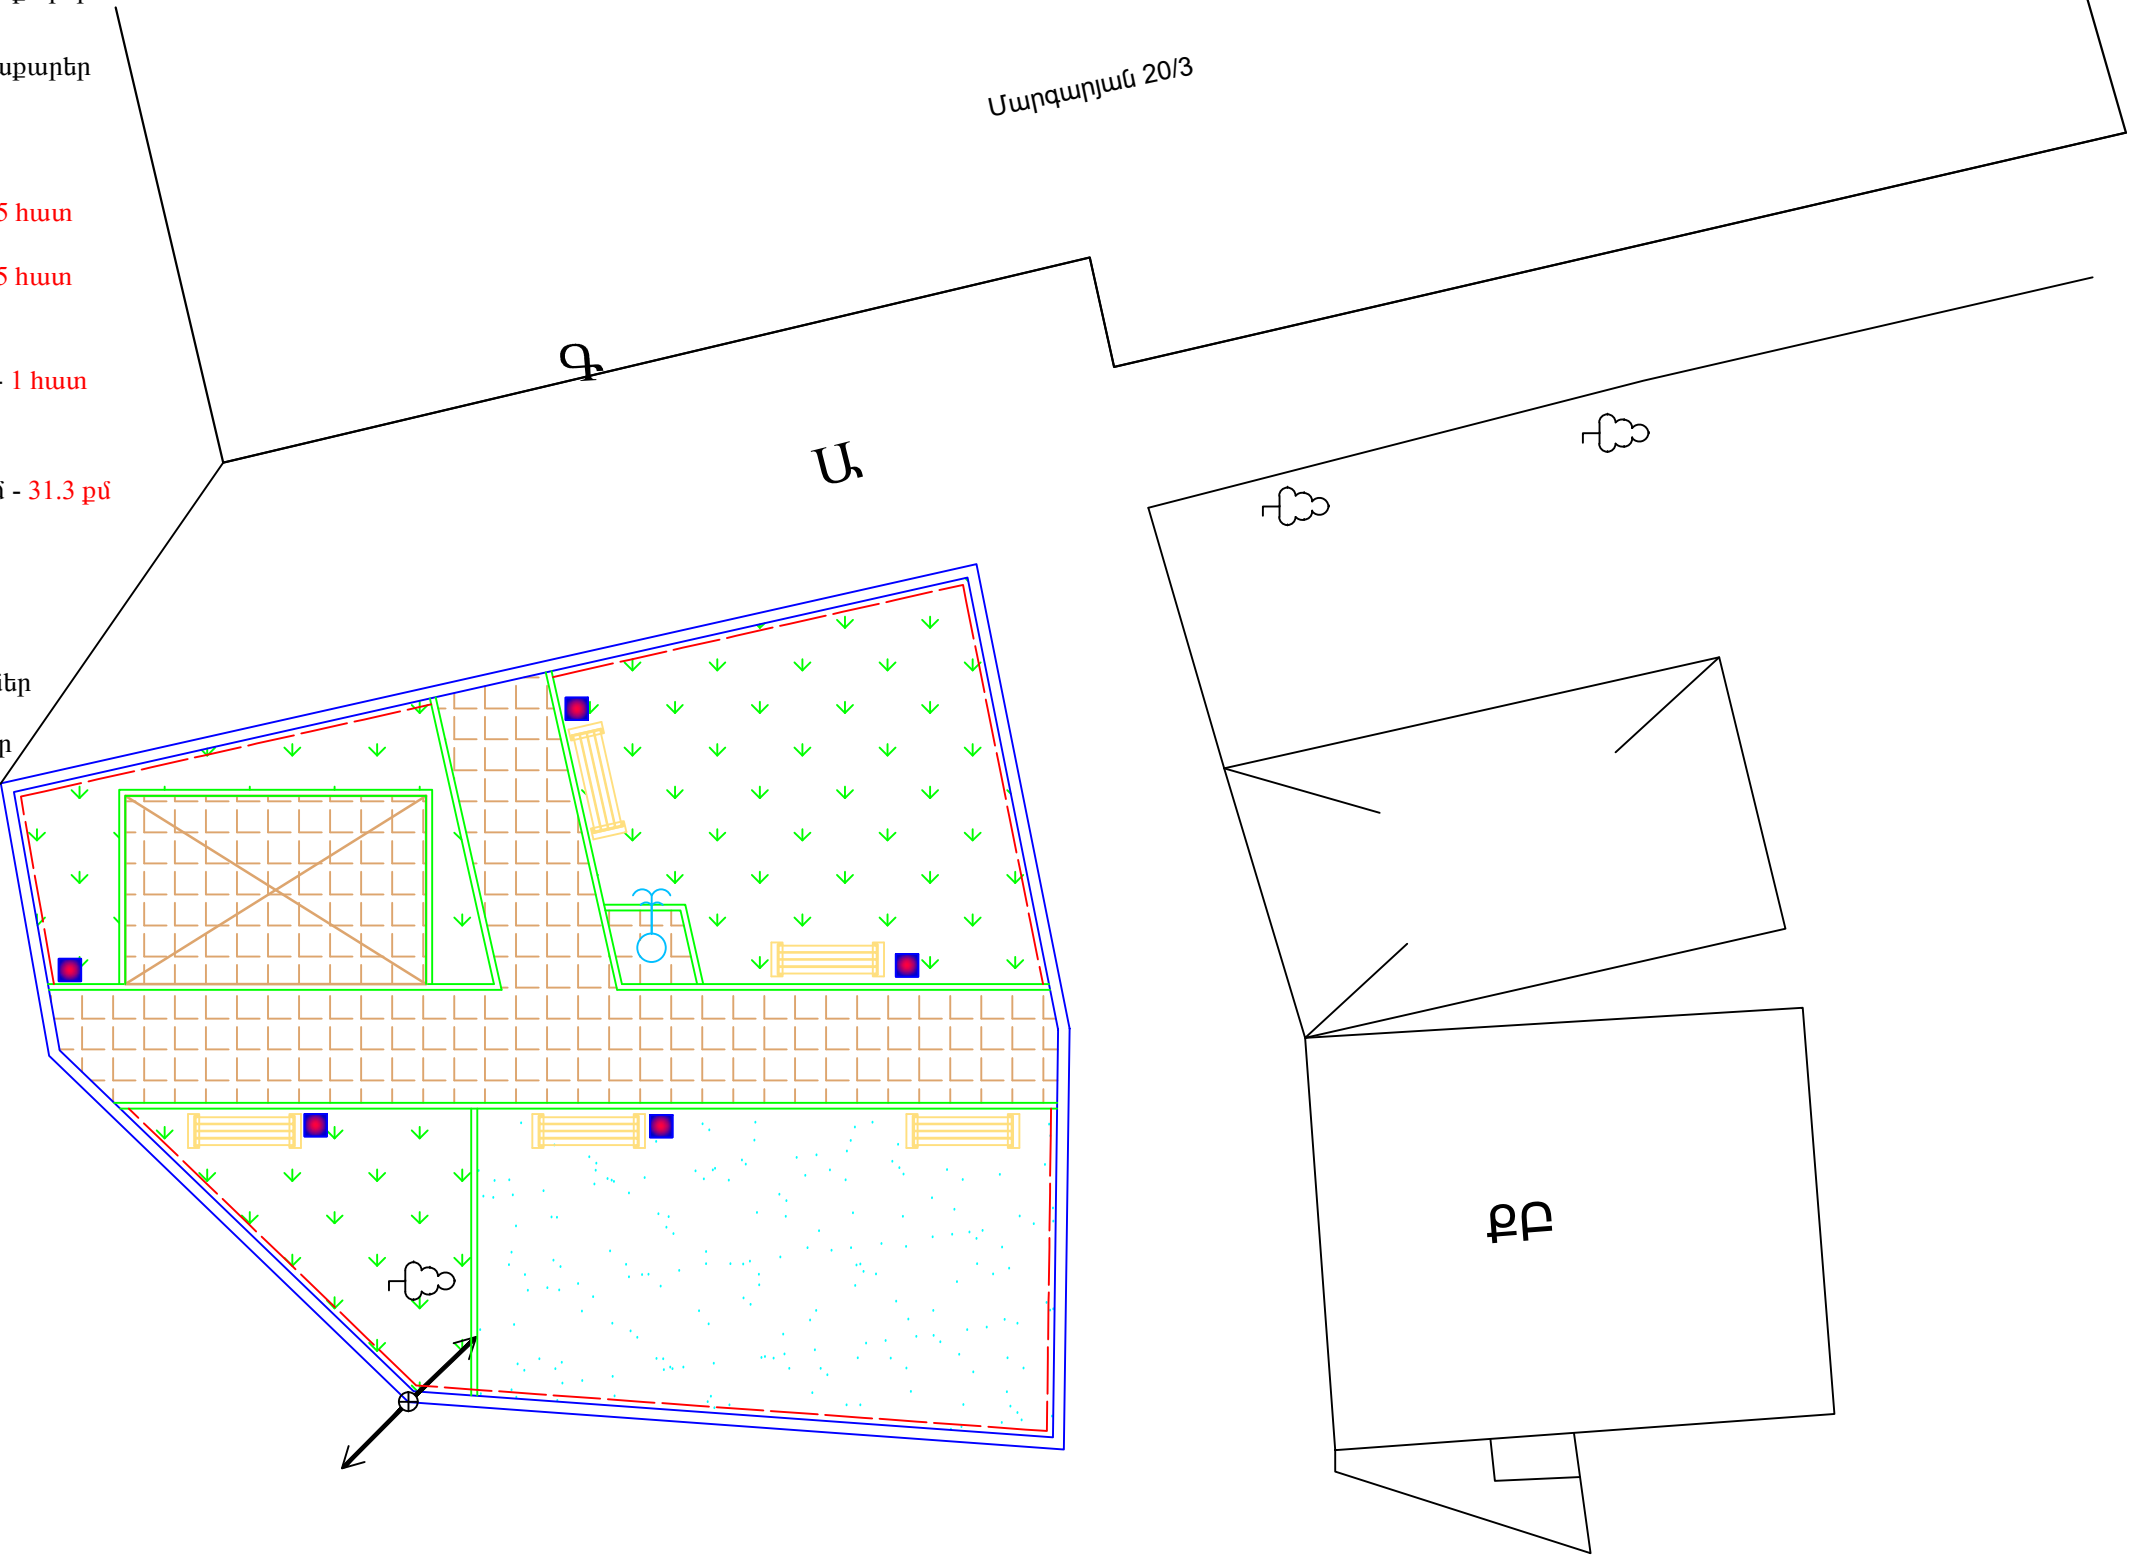

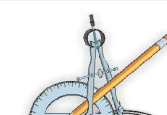
	ԵՐԵՎԱՆԻ ՔԱՂԱՔԻ ԱԶԱՓՆՅԱԿ ՎԱՐՉԱԿԱՆ ՀՐԶԱՆԻ ՄԱՐԳԱՐՅԱՆ 20/3 ՀԵՆՔԻ ԲԱԿՈՒՄ, ԽԱՂԱՀՐԱՊԱՐԱԿԻ ԿԱՌՈՒՅՄԱՆ ԱՇԽԱՏԱՆՔՆԵՐ			ՊԱՅՄԱՆԱԳԻՐ «Ե.Բ.ԲԸԱՀՁԲ-16/136-1»		
			ՃԱՐՏԱՐԱՊԵՏԱՇԽԱՐԱՐԱԿԱՆ ՄԱՍ	Փուլ	Թերթ	Թերթեր
	ՏՆՕՐԵՆ	Լ.ԳՐԻԳՈՐՅԱՆ	ԲԱՐԵԿԱՐԳՄԱՆ ԱՇԽԱՏԱՆՔՆԵՐԻ ՀԱՏԱԿԱԳԻԾ, ԱՇԽԱՏԱՆՔՆԵՐԻ ԾԱՎԱԼՆԵՐ, Մ 1:100	ԱՆ	ԳՇ-7	16
	ՆԱԽԱԳԾԵՑ	Գ.ԳՐԻԳՈՐՅԱՆ		«Թ.Ա.Յ.Գ. ԳՐԻԳ» ՍՊԸ		

ՄԵՏԱՂԱԿԱՆ ՆՍՏԱՐԱՆ Մ1:20

ՏԵՍՔ ԹԻԿՆԱԿԻ ԿՈՂՄԻՅ Մ1:20

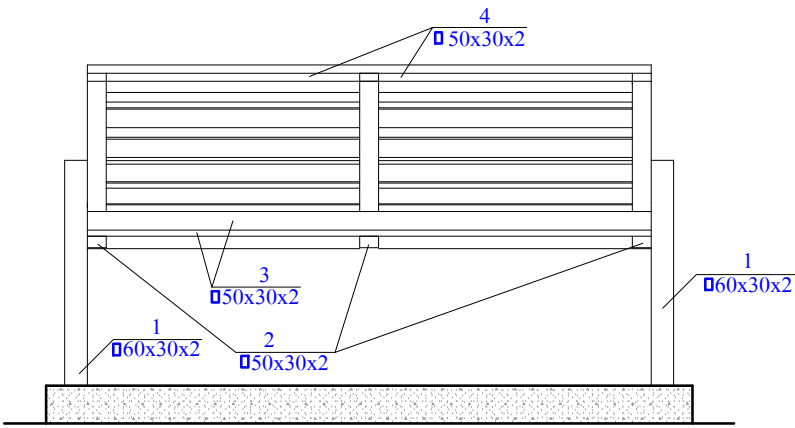


ԿՈՂԱՅԻՆ ՏԵՍՔ Մ1:20

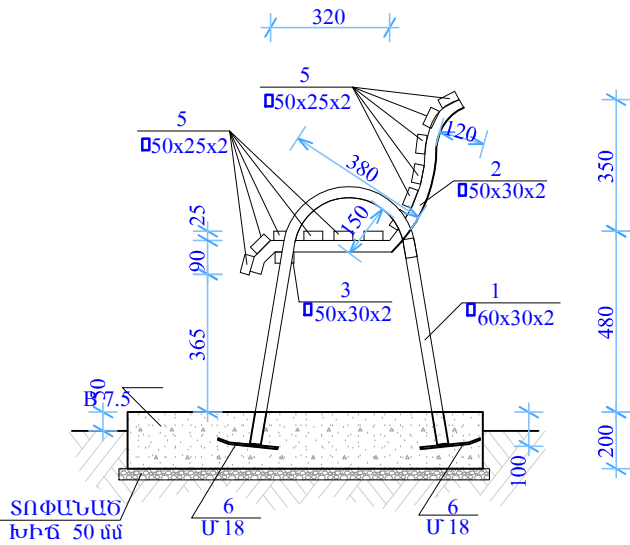



ՄԱՍՆԱԳԻՐ ՄԵԿ ԷԼԵՄԵՆՏԻ ՀԱՍԱՐ

ՁՈՂ N	ՆՇԱՆԱԿՈՒՄ	ԱՆՎԱՆՈՒՄ	ՔԱՆ. ՀԱՏ	ԵՐԿԱՐ ՄՄ	nxL Մ	ԾԱՆՈԹՈՒԹՅՈՒՆ
1	2	3	4	5	6	ԿԳ
ՆՍՏԱՐԱՆ						
1		□ 60x30x2.5 L=1800	2	1800	3.60	10.55
2		□ 50x30x2 L=860	3	860	2.58	5.96
3		□ 50x30x2 L=1500	2	1500	3.0	6.93
4		□ 50x30x2 L=675	2	675	1.35	3.12
5		□ 50x25x2 L=1500	12	1500	18.0	38.70
6		Ø 18 A500c L=200	4	200	0.80	1.60
ՆԵՐԿՈՒՄ			4.45 քմ,			

ՏԵՍՔ ՎԵՐԵՎԻՅ Մ1:20

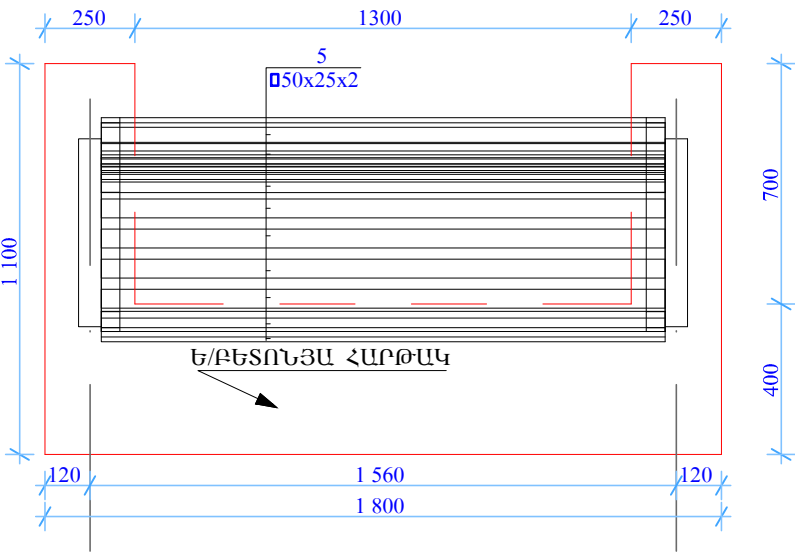


ԵՐԿԱԹԲԵՏՈՆՅԵ ՀԱՐԹԱԿ Մ1:20

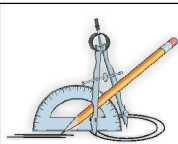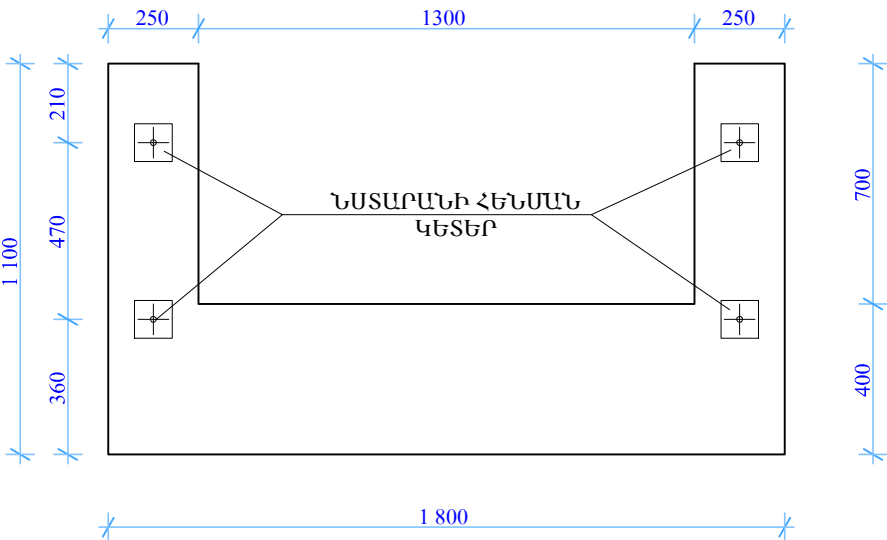


ՏՆՕՐԵՆ
ՆԱԽԱԳԾԵՑ


ԵՐԵՎԱՆԻ ՔԱՂԱՔԻ ԱԶԱՓՆՅԱԿ ՎԱՐՉԱԿԱՆ ՇՐՋԱՆԻ ՄԱՐԳԱՐՅԱՆ 20/3 ՀԵՆՔԻ ԲԱԿՈՒՄ, ԽԱՂԱՀՐԱՊԱՐԱԿԻ ԿԱՌՈՒՅՄԱՆ ԱՇԽԱՏԱՆՔՆԵՐ			ՊԱՅՄԱՆԱԳԻՐ «ԵԶ-ԲԸԱՇՁԲ-16/136-1»		
ՀԱՐՏԱՐԱՊԵՏԱՇԽՆԱՐԱՐԱԿԱՆ ՄԱՍ			Փուլ	Թերթ	Թերթեր
ՄԵՏԱՂԱԿԱՆ ՆՍՏԱՐԱՆ, ՆՅՈՒԹԱԾԱՆԵՍԻ ՄԱՍՆԱԳԻՐ			ԱՆ	ՃՇ-8	16
			«Թ.Ա.Յ.Գ. ԳՐԻԳ» ՍՊԸ		

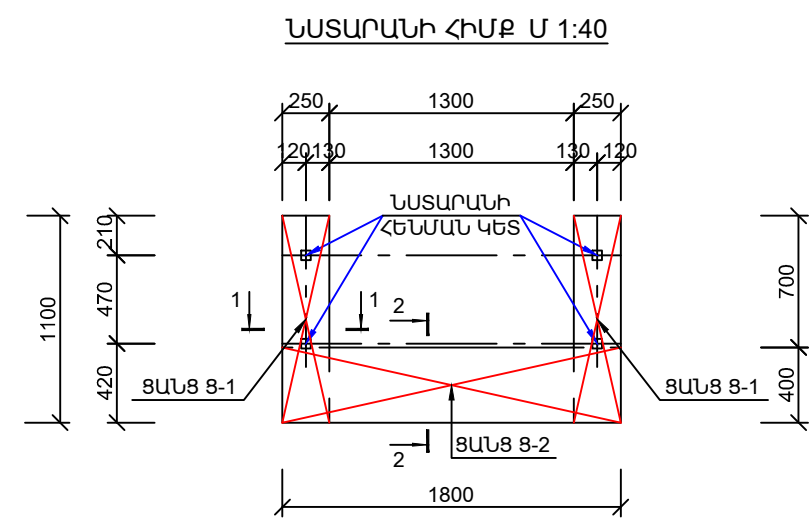


ՑԱՆՑ 8-1 Մ 1:20

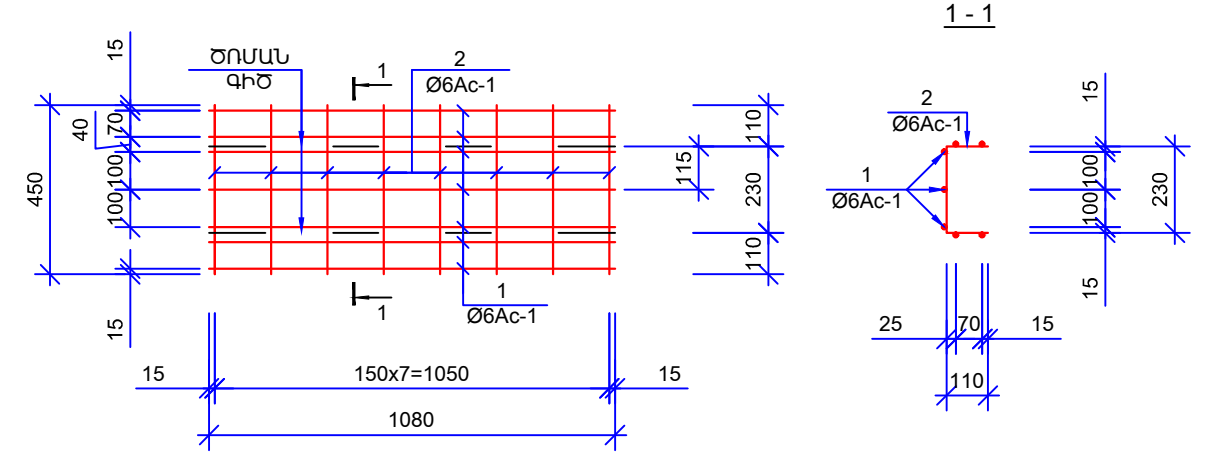


ԿՏՐՎԱԾՔ 1-1 Մ 1:20

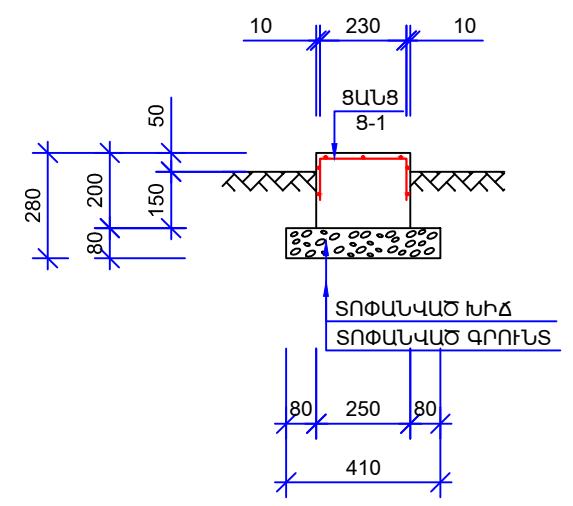

ՑԱՆՑ 8-2 Մ 1:20

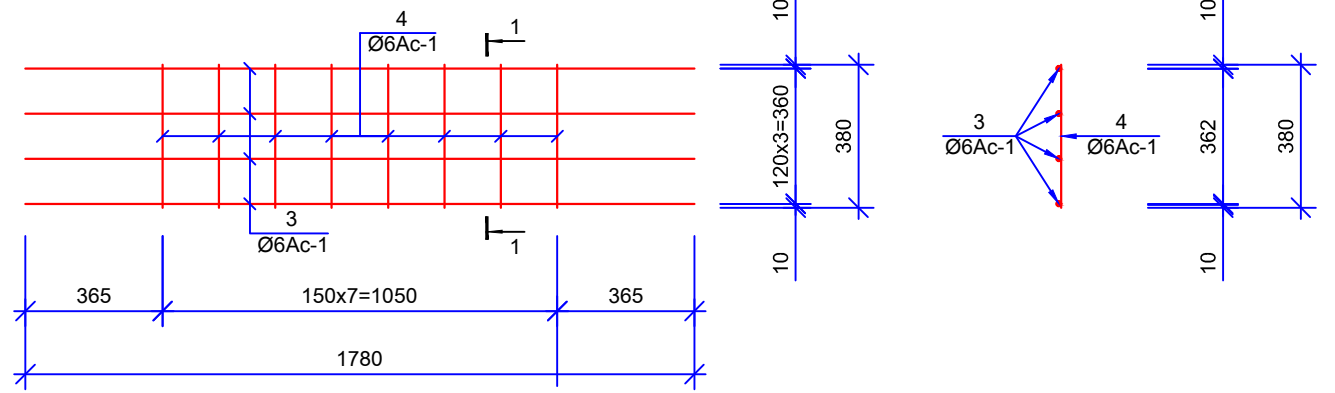

ԿՏՐՎԱԾՔ 2-2 Մ 1:20

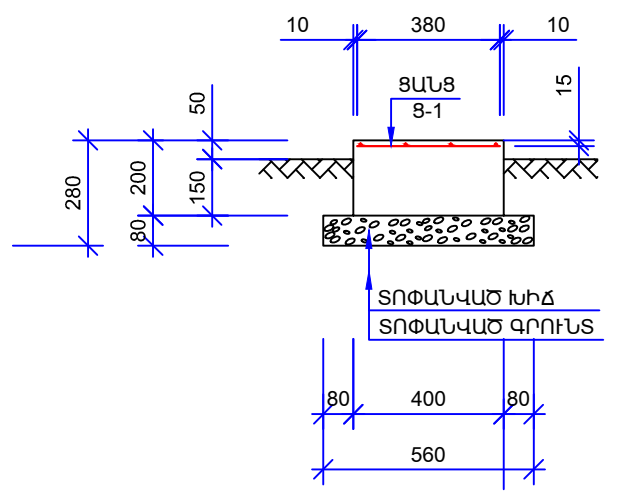

Ե/Ք ԿՈՆՍՏՐՈՒԿՑԻԱՆԵՐԻ ՄԱՍՆԱԳԻՐ ՄԵԿ ԷԼԵՄԵՆՏԻ ՀԱՍԱՐ

ՁՈՂ N	ՆՇԱՆԱ-ԿՈՒՄ	ԱՆՎԱՆՈՒՄ	ՔԱՆ. ՀԱՏ	ԵՐԿԱՐ ՄՍ	nxL Մ	ԾԱՆՈՒԹ-ԹՅՈՒՆ
		Ե/ք հիմնային հարթակ (1 հատ)				
1	ՑԱՆՑ 8-1 (2 հատ)	Ø6 Ac-1 L=1080	7	1080	7.56	1.68
2*		Ø6 Ac-1 L=450	8	450	3.60	0.80
3	ՑԱՆՑ 8-2 (1 հատ)	Ø6 Ac-1 L=1780	4	1780	7.12	1.58
4		Ø6 Ac-1 L=480	8	480	3.84	0.86
		ԲԵՏՈՆ B15 ՂԱՍԻ	V=0.220մ³			
		ԽՃԻ ՏՈՓԱՆՎԱԾ ՇԵՐՏ	V=0.20մ³			

ՄԱՆՐԱՄԱՍՆԵՐԻ ԱՍՓՈՓԱԳԻՐ


ՁՈՂ N	ԷՍՔԻԶ ՄՍ
2*	<div style="border: 1px solid black; padding: 2px; display: inline-block;"> <div style="border: 1px solid red; width: 100px; height: 10px; margin: 0 auto;"></div> </div>

ԵՐԵՎԱՆԻ ՔԱՂԱՔԻ ԱԶԱՓՆՅԱԿ ՎԱՐՉԱԿԱՆ ՀՐԶԱՆԻ ՄԱՐԳԱՐՅԱՆ 20/3 ՀԵՆՔԻ ԲԱԿՈՒՄ, ԽԱՂԱՀՐԱՊԱՐԱԿԻ ԿԱՌՈՒՅՄԱՆ ԱՇԽԱՏԱՆՔՆԵՐ


ՊԱՅՄԱՆԱԳԻՐ
«ԵՔ-ԲԸԱՀՁԲ-16/136-1»

ՏՆՕՐԵՆ	Լ.ԳՐԻԳՈՐՅԱՆ		ՀԱՐՏԱՐԱՊԵՏԱՇԽՆԱՐԱՐԱԿԱՆ ՄԱՍ	Փուլ	Թերթ	Թերթեր
ՆԱԽԱԳԾԵՑ	Գ.ԳՐԻԳՈՐՅԱՆ		ՄԵՏԱՂԱԿԱՆ ՆՍՏԱՐԱՆԻ ՀԻՄՔ, ՆՅՈՒԹԱԾԱԽՍԻ ՄԱՍՆԱԳԻՐ	ԱՆ	ՃՀ-9	16
				«Թ.Ա.Հ.Գ. ԳՐԻԳ» ՍՊԸ		

ՄԵՏԱՆՎԱՆ ԱՐԿԱՐԱՆ, ՏԵԽՆԻԿԻ ՏԻՊԻ, ԿՐ 1:20

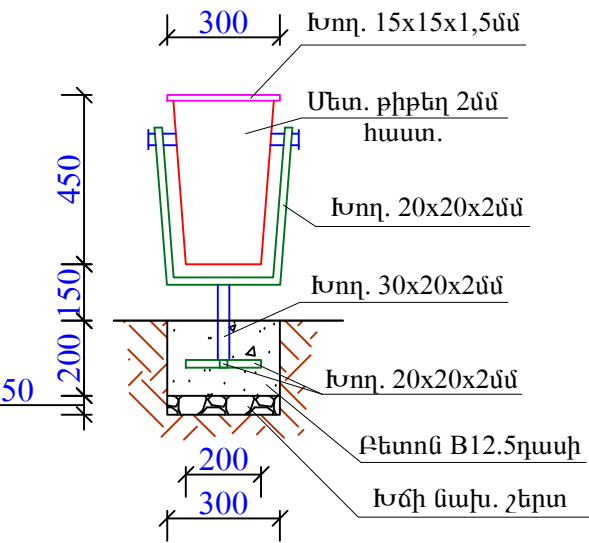


ՄԵՏԱՆՎԱՆ ԱՐԿԱՐԱՆ, ՏԵԽՆԻԿԻ ՏԻՊԻ, ԿՐ 1:20

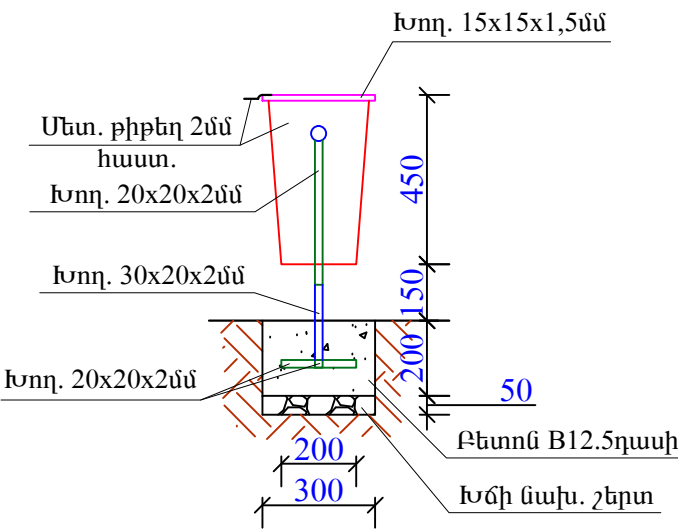


ՆՅՈՒԹԱԾԱԽՈՒ ՄԱՌԱՆԻ

1	Աղբամանի մետաղական հիմնակմախքի պատրաստում	տ	0.003
2	Ուղղանկյուն կտրվածքի խողովակ 30x20x2մմ	կգ	0.56
3	Քառակուսի կտրվածքի խողովակ 20x20x2մմ	կգ	1.79
4	Քառակուսի կտրվածքի խողովակ 15x15x1,5մմ	կգ	0.798
5	Մետաղական թիթեղ 2մմ հաստ., 0.7մ ²	կգ	10.99
6	Մետաղական տարրերի յուղաներկում	տ	0.003
7	Մետաղական թիթեղի յուղաներկում	մ ²	1.40
8	Բնահողի կտրում ձեռքով	մ ³	0.023
9	Խճի շերտ	մ ³	0.005
10	Ուղքի բետոնացում B12.5 դասի բետոնով	մ ³	0.018

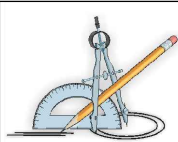


ԵՐԵՎԱՆԻ ՔԱՂԱՔԻ ԱԶԱՓՆՅԱԿ ՎԱՐՉԱԿԱՆ ՇՐՋԱՆԻ ՄԱՐԳԱՐՅԱՆ 20/3 ՀԵՆՔԻ ԲԱԿՈՒՄ, ԽԱՂԱՀՐԱՊԱՐԱԿԻ ԿԱՌՈՒՅՄԱՆ ԱՇԽԱՏԱՆՔՆԵՐ			ՊԱՅՄԱՆԱԳԻՐ «ԵՔ-ԲԸԱՀՁԲ-16/136-1»		
ՀԱՐՏԱՐԱՊԵՏԱՇԽՆԱՐԱՐԱԿԱՆ ՄԱՍ			Փուլ	Թերթ	Թերթեր
ՏՆՕՐԵՆ	Լ.ԳՐԻԳՈՐՅԱՆ		ԱՆ	ՃՇ-10	16
ՆԱԽԱԳԾԵՑ	Գ.ԳՐԻԳՈՐՅԱՆ		«Թ.Ա.Յ.Գ. ԳՐԻԳ» ՍՊԸ		

ጥይቅ ለጥይቅ ሲገባ ስለሚገባ፣ ሆኖ 1:20

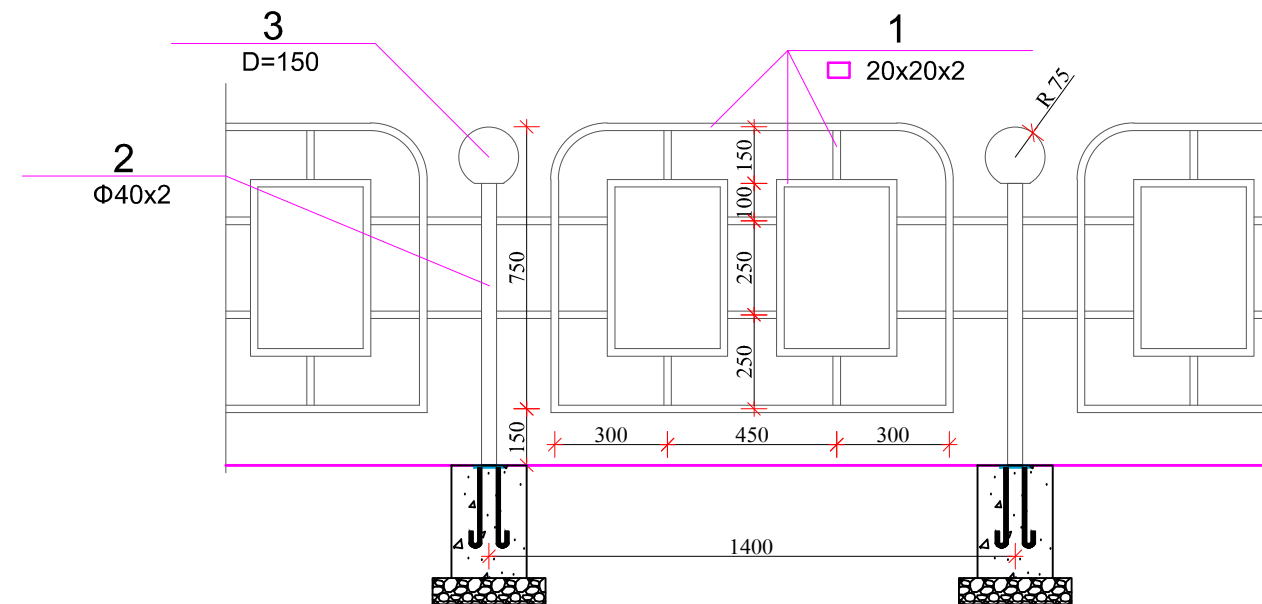

ᐱᕈᕐᓂ ᐅᑦᓴᕐᓂ, ᖃ 1:10

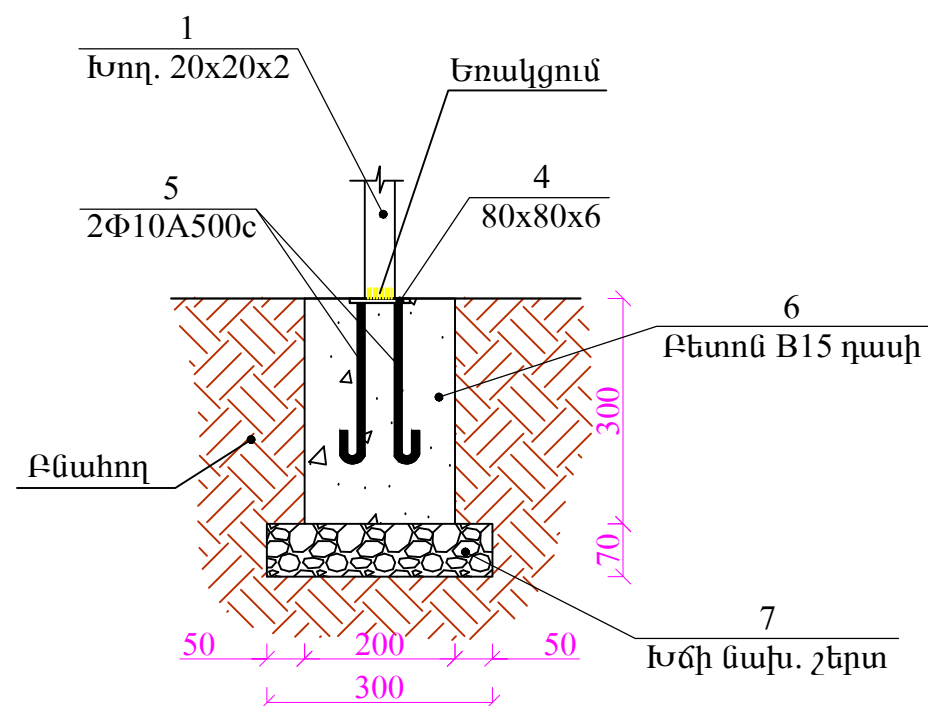


1.4 Մ ՏՆԱՆՈՒԹՅԱՆ ԻՅՈՒԹՅԱՆ ՄԱՍԻՆ

ԴԻՐՔ	ՆՇԱՆԱԿՈՒՄԸ	ԱՆՎԱՆՈՒՄԸ	ՔԱՆ., ՀԱՏ	1 ԳՄ-Ի ՔԱՇԸ, ԿԳ	ԸՆԴ. ՔԱՇԸ ԿԳ
1	ГОСТ 30245-2003	□20x20x2 մմ - L=9000մմ	1	1.12	10.08
2	ГОСТ 10704-914	Φ40x2 մմ - L=1100մմ	1	1.86	2.04
3		Դեկորատիվ գլխադիր D=150	1		
4	ГОСТ 19903-76	-6x80 մմ - L=80մմ	2	0.3 կգ հատը	0.60
5	ГОСТ 5781-82	Φ10A500с - L=250մմ	2	0.617	0.309
6	Բետոն B15 դասի - 0.024 մ ³				
7	Խճի նախապատրաստական շերտ - 0.013 մ ³				

ፕላንታዊ-ፀጃፊ

1. Եռակցումը կատարել Յ-46 (ГОСТ 9467-75) մակնիշի էլեկտրողներով
2. Բոլոր չափերը տրված են մմ-ով

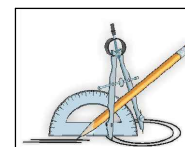

ԵՐԵՎԱՆԻ ՔԱՂԱՔԻ ԱԶԱՓՆՅԱԿ ՎԱՐՉԱԿԱՆ ՀՐԶԱՆԻ ՄԱՐԳԱՐՅԱՆ 20/3
ՀԵՆՔԻ ԲԱԿՈՒՄ, ԽԱՂԱՀՐԱՊԱՐԱԿԻ ԿԱՌՈՒՅՑՄԱՆ ԱՇԽԱՏԱՆՔՆԵՐ

ՊԱՅՄԱՆԱԳԻՐ
«ԵԶ-ԲԸԱՇՁԲ-16/136-1»

ՃԱՐՏԱՐԱԴԵՏԱՇԻՆԱՐԱՐԱԿԱՆ ՄԱՍ

Փուլ	Թերթ	Թերթեր
------	------	--------

ՏՆՕՐԵՆ


	L.ԳՐԻԳՈՐՅԱՆ
--	-------------

ՄԵՏԱՂԱԿԱՆ ՃԱՂԱՇԱՐԻ ԴՐՎԱԳ,
Մ 1:20, ՀԱՆԳՈՒՅՑ «Ա», Մ 1:10, ՄԱՍՆԱԳԻՐ


ԱԼ	ՃԸ-11	16
«ԲԱՅԳ ԳՐԻԳ» ՍՊԸ		

ՋՐՈՒՑԱՏԱՂԱՎԱՐ


ՏԵՍԲ ԴԻՄԱՑԻՑ Մ 1:50

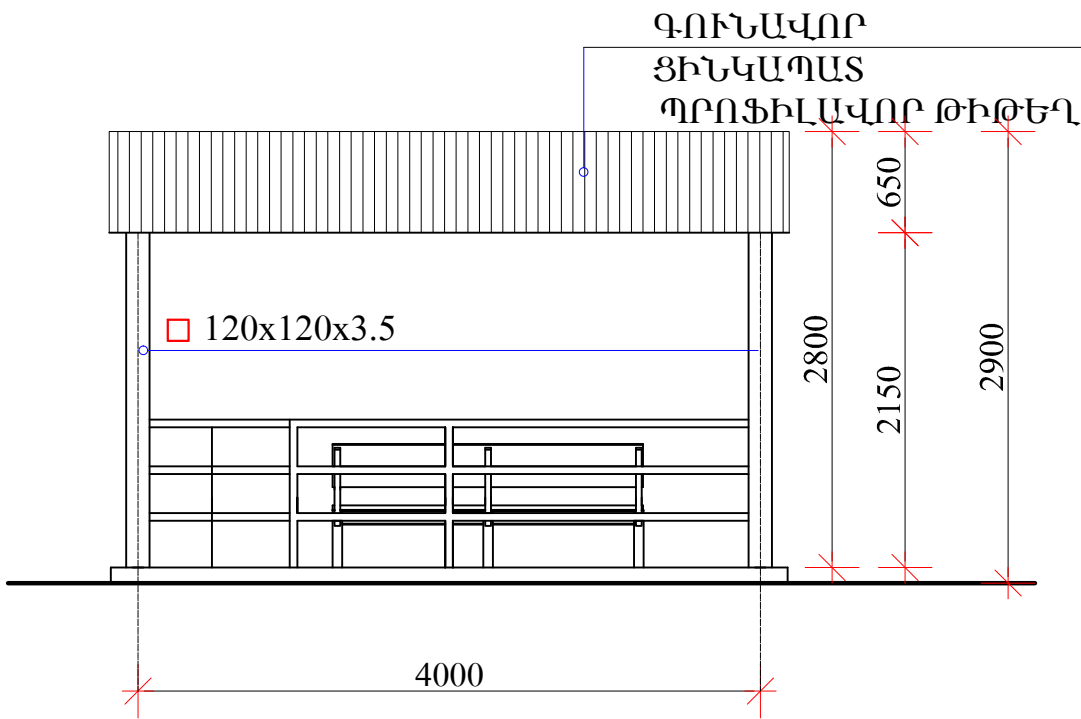


ՏԵՍԲ ԿՈՂՔԻՑ Մ 1:50

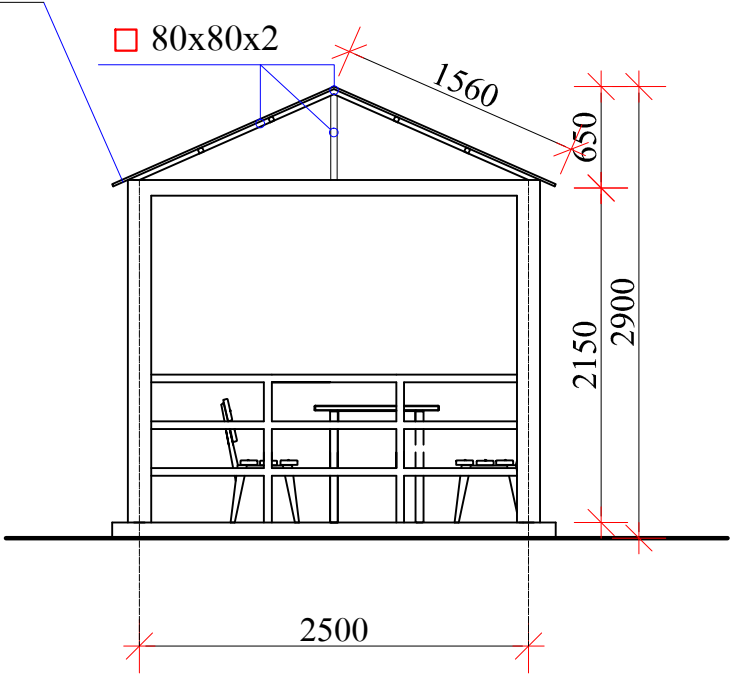


ԿՏՐՎԱԾՔ 1-1 Մ 1:50

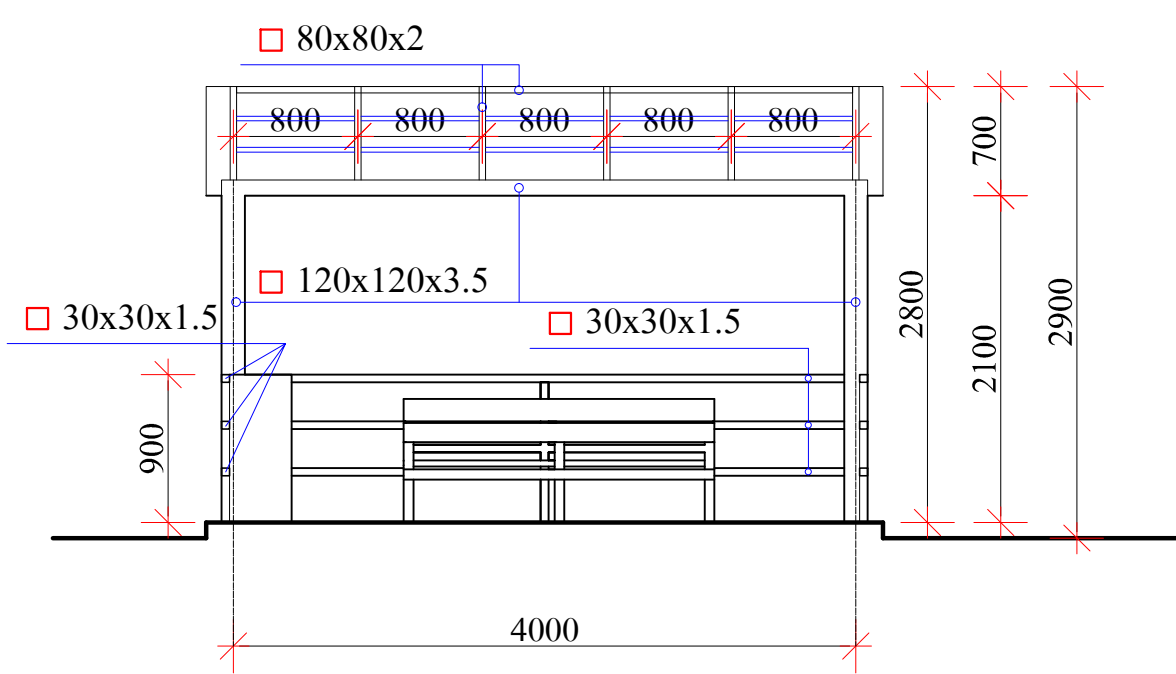

ՀԱՏԱԿԱԳԻԾ Մ 1:50

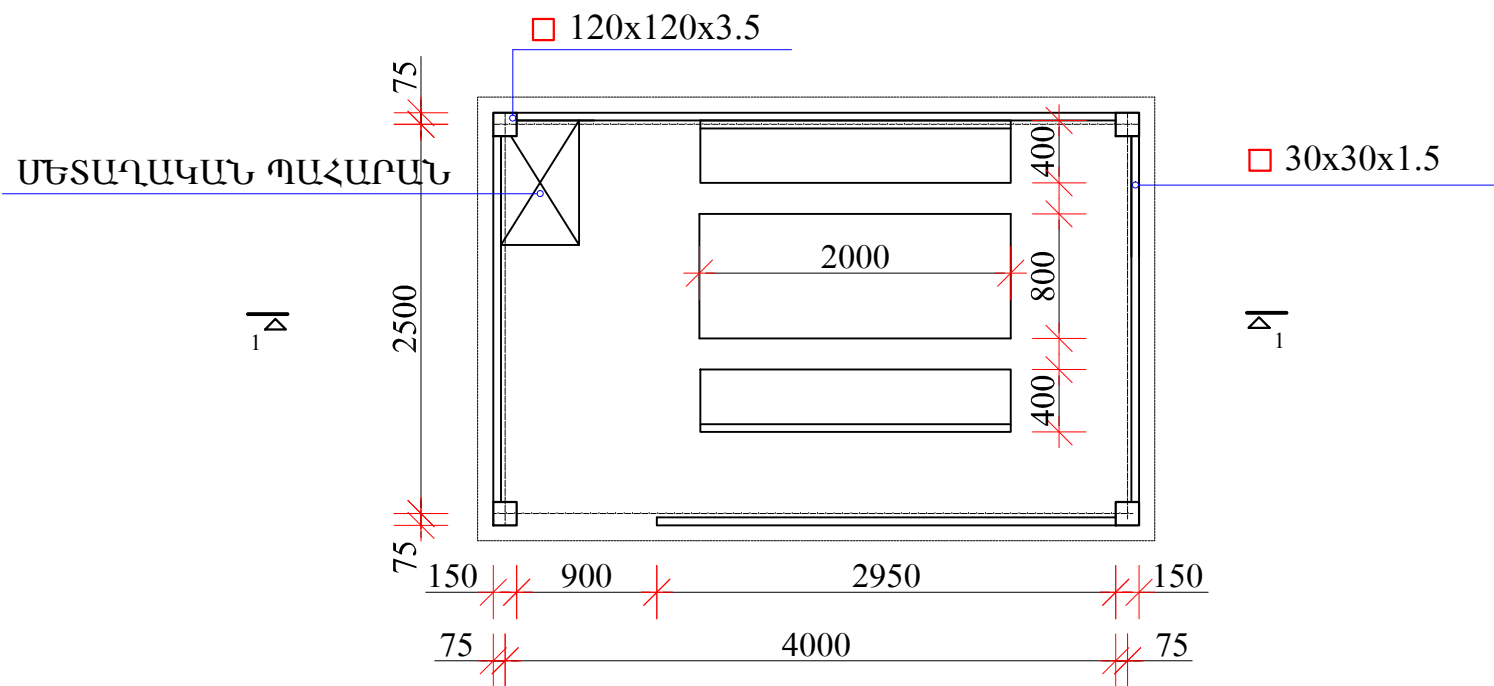

ԾԱԾԿԻ ՀԱՏԱԿԱԳԻԾ Մ 1:50

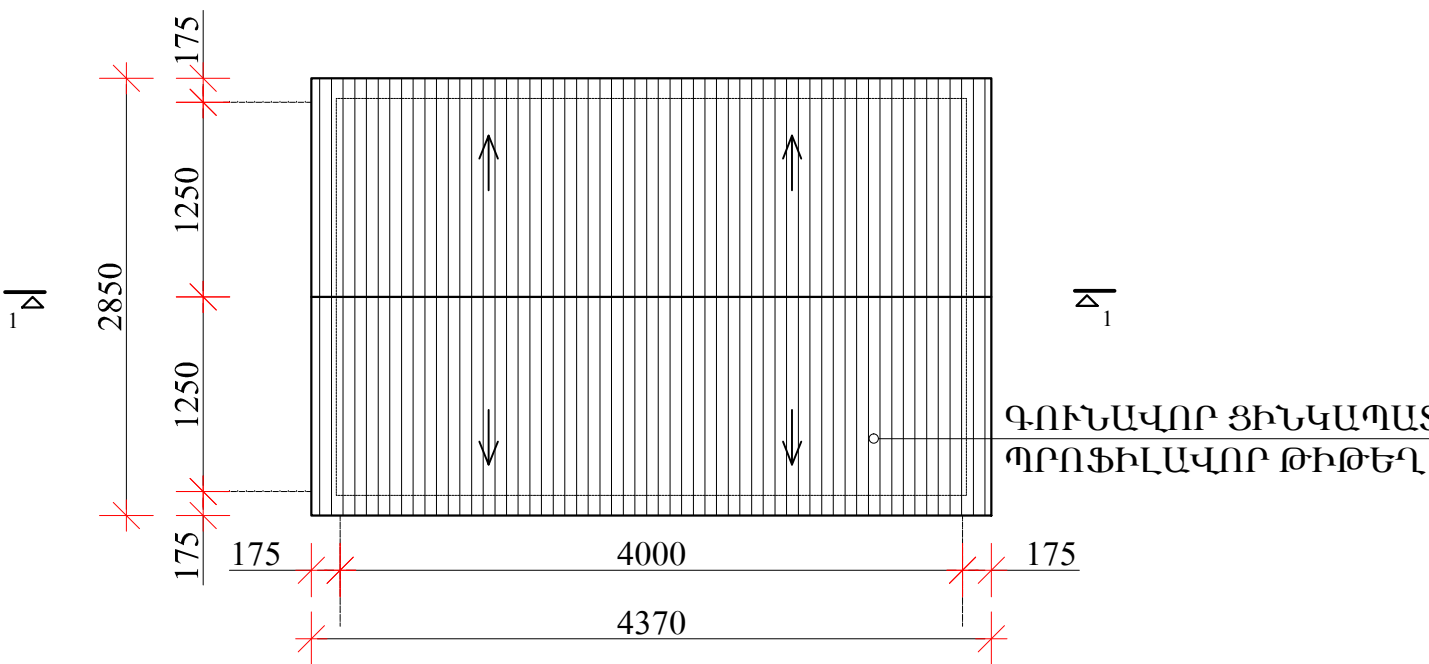


ԲԵՏՈՆԵ ՍԱԼԱՀԱՏԱԿ (ՏՈՄԵՏ)	12.5 ք.մ
ԳՈՒՆԱՎՈՐ ՑԻՆԿԱՊԱՏ ՊՐՈՖԻԼԱՎՈՐ ԹԻԹԵՂ	14.0 ք.մ
□ 120x120x3.5	0.135 տն
□ 80x80x2	0.11 տն
□ 30x30x1.5 (ԿԱՎԱՐԱՍԱԾ)	0.03 տն
□ 30x30x1.5 (ԲԱԶՐԻՔԱՃԱՂԵՐ)	0.07 տն

ՄԵՏԱՂԱԿԱՆ ՆՍՏԱՐԱՆ (2 հառ)	200x40սմ
ՄԵՏԱՂԱԿԱՆ ՍԵՂԱՆ (1 հառ)	200x80սմ
ՄԵՏԱՂԱԿԱՆ ՊԱՀԱՐԱՆ (1 հառ)	50x80x90սմ
ՋՐՈՒՑԱՏԱՂԱՎԱՐԻ ՄԵՏԱՂԱԿԱՆ ՄԱՍԵՐԻ	35 ք.մ
2 ՇԵՐՏ ՅՈՒՂԱՆԵՐԿՈՒՄ	


ՇՆՈՒԹՅՈՒՆ
1. Եռակցումը կատարել է՝ 9467-75 (ГОСТ 9467-75) մակնիշի
էլեկտրողնեղով
2. Բոլոր չափերը տրված են մմ-ով

	ԵՐԵՎԱՆԻ ՔԱՂԱՔԻ ԱԶԱՓՆՅԱԿ ՎԱՐՉԱԿԱՆ ՀՐԶԱՆԻ ՄԱՐԳԱՐՅԱՆ 20/3 ՀԵՆՔԻ ԲԱԿՈՒՄ, ԽԱՂԱՀՐԱՊԱՐԱԿԻ ԿԱՌՈՒՅՄԱՆ ԱՇԽԱՏԱՆՔՆԵՐ			ՊԱՅՄԱՆԱԳԻՐ «ԵՔ-ԲԸԱՇՁԲ-16/136-1»		
			ՃԱՐՏԱՐԱՊԵՏԱՇԽԱՐԱՐԱԿԱՆ ՄԱՍ	Փուլ	Թերթ	Թերթեր
	ՏՆՕՐԵՆ	L.ԳՐԻԳՈՐՅԱՆ		ԱՆ	ՃՇ-12	16
	ՆԱԽԱԳԾԵՑ	Գ.ԳՐԻԳՈՐՅԱՆ		ՋՐՈՒՑԱՐԱՆ ՍԵՂԱՆՈՎ, ՄԱՍՆԱԳՐԵՐ		
			«Թ.Ա.Յ.Գ. ԳՐԻԳ» ՍՊԸ			

ԽՏԱՆԿԱՆ ՊՏԱԿԱՆ, Կ 1:15

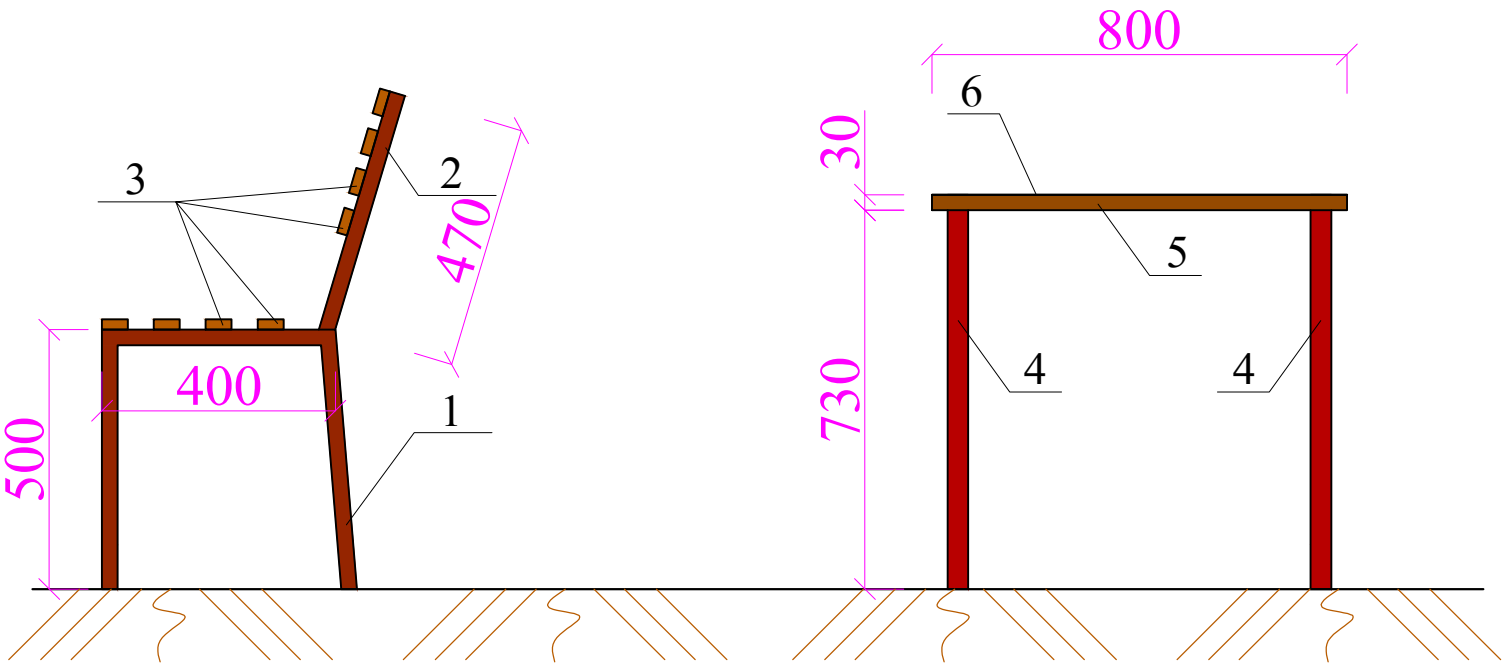

ԽՏԱՆԿԱՆ ՄԵՆԱՆ
/800x2000մմ/, Կ 1:15

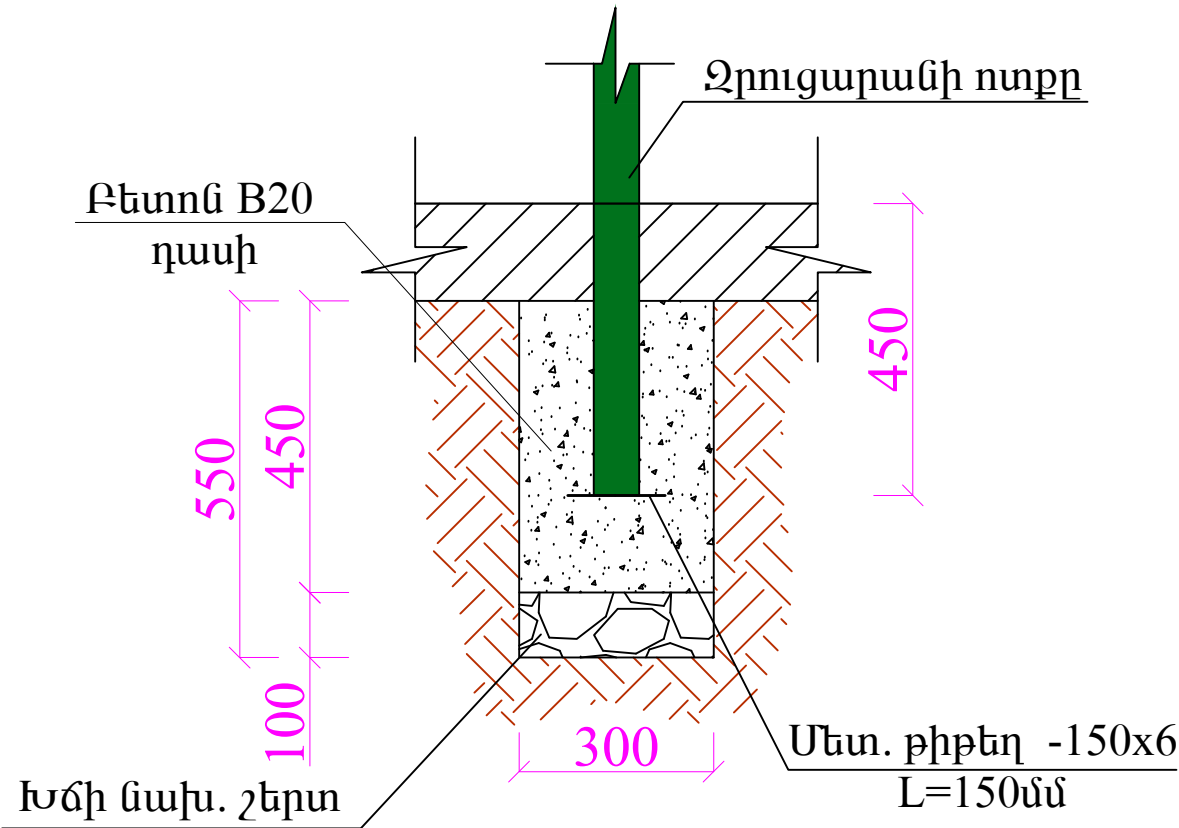

ՊՏԱԿԱՆ /2 ՀԱՏԻ ՀԱՄԱՐ/


Դիրք	Նշանակումը	Անվանումը	Քան., հատ	1 գմ-ի քաշը, կգ	Ընդհ. քաշը, կգ
1	ГОСТ 8645-92	□ 50x30x3 L = 1450	6	3.36	29.23
2	—————	□ 50x30x3 L = 470	6	3.36	9.48
3	Փայտե չորսուներ 50x20մմ L=2000մմ /16 հատ/ 0.032 մ ³				
	Մետաղական մասերի երկտակ յուղաներկում՝ 38.71 կգ/մետաղ				
	Փայտե մասերի երկտակ յուղաներկում՝ 4.48 մ ²				

ԽՏԱՆԿԱՆ ՄԵՆԱՆ /800x2000մմ/

Դիրք	Նշանակումը	Անվանումը	Քան., հատ	1 գմ-ի քաշը, կգ	Ընդհ. քաշը, կգ
4	ГОСТ 8639-82	□ 40x40x3 L = 760	4	3.36	10.21
5	—————	□ 30x30x3 L = 7200	1	2.42	17.42
6	ГОСТ 19903-74	Մետ. քիթեղ -800x3 L=2000մմ	1	1 հատը՝ 37.68 կգ	37.68
	Մետաղական մասերի երկտակ յուղաներկում՝ 65.31 կգ/մետաղ				

ՇԱՐՈՒԹՅՈՒՆ

- Եռակցումը կատարել Յ-46 (ГОСТ 9467-75) մակնիշի էլեկտրողներով
- Բոլոր չափերը տրված են մմ-ով

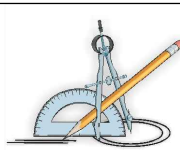

ԵՐԵՎԱՆԻ ՔԱՂԱՔԻ ԱԶԱՓՆՅԱԿ ՎԱՐՉԱԿԱՆ ՀՐԶԱՆԻ ՄԱՐԳԱՐՅԱՆ 20/3
ՀԵՆՔԻ ԲԱԿՈՒՄ, ԽԱՂԱՀՐԱՊԱՐԱԿԻ ԿԱՌՈՒՅՄԱՆ ԱՀԽԱՏԱՆՔՆԵՐ

ՊԱՅՄԱՆԱԳԻՐ
«ԵՔ-ԲԸԱՀՁԲ-16/136-1»

ՏՆՕՐԵՆ

Լ.ԳՐԻԳՈՐՅԱՆ

ՃԱՐՏԱՐԱՊԵՏԱՇԽԱՐԱՐԱԿԱՆ ՄԱՍ

Փուլ

Թերթ

Թերթեր

ՆԱԽԱԳԾԵՑ

Գ.ԳՐԻԳՈՐՅԱՆ

ՄԵՏԱՂԱԿԱՆ ՆՍՏԱՐԱՆ, ՄԵՏԱՂԱԿԱՆ
ՄԵՂԱՆ, ՀԱՆԳՈՒՅՑ, ՄԱՍՆԱԳՐԵՐ


ԱՆ

ՃՇ-13



16

«Թ.Ա.Յ.Գ. ԳՐԻԳ» ՍՊԸ


Գրանիտե ցայտադրյալի
հատակագիծ Մ 1:10

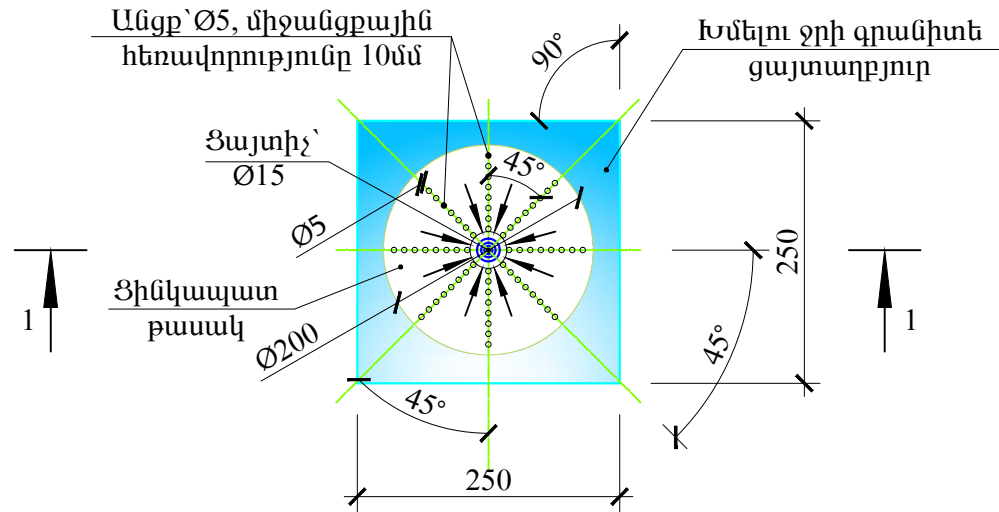


Կտրվածք 1-1

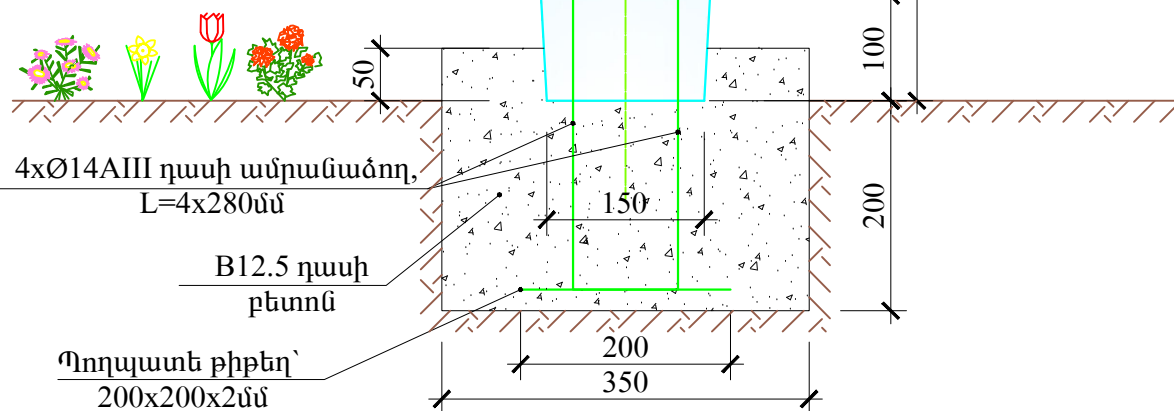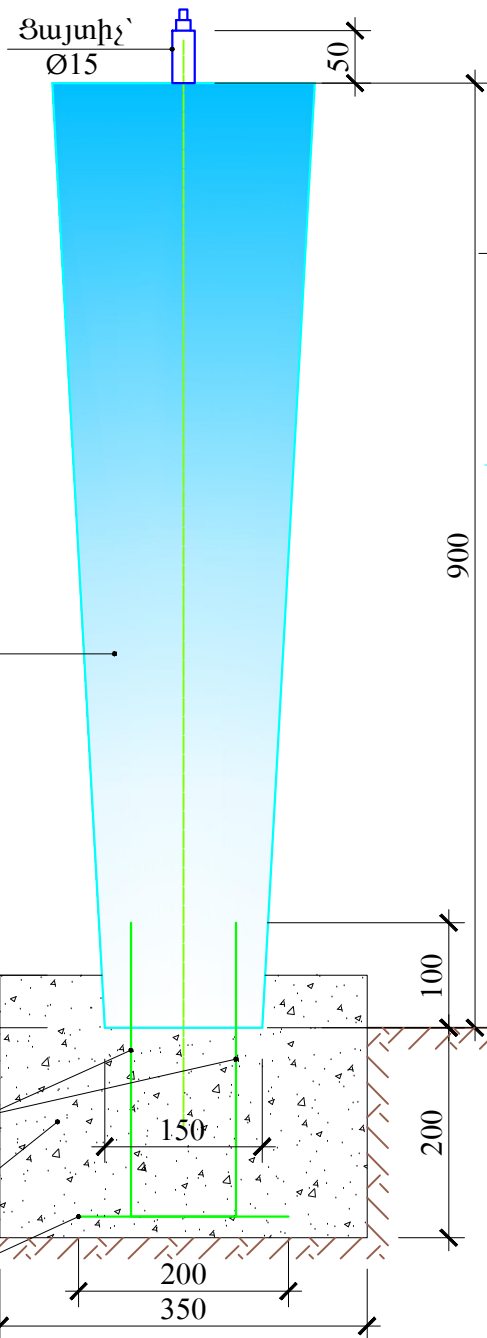

Ցայտադրյալի ջրամատակարարման և ջրահեռացման իրականացման սխեմա Մ 1:50

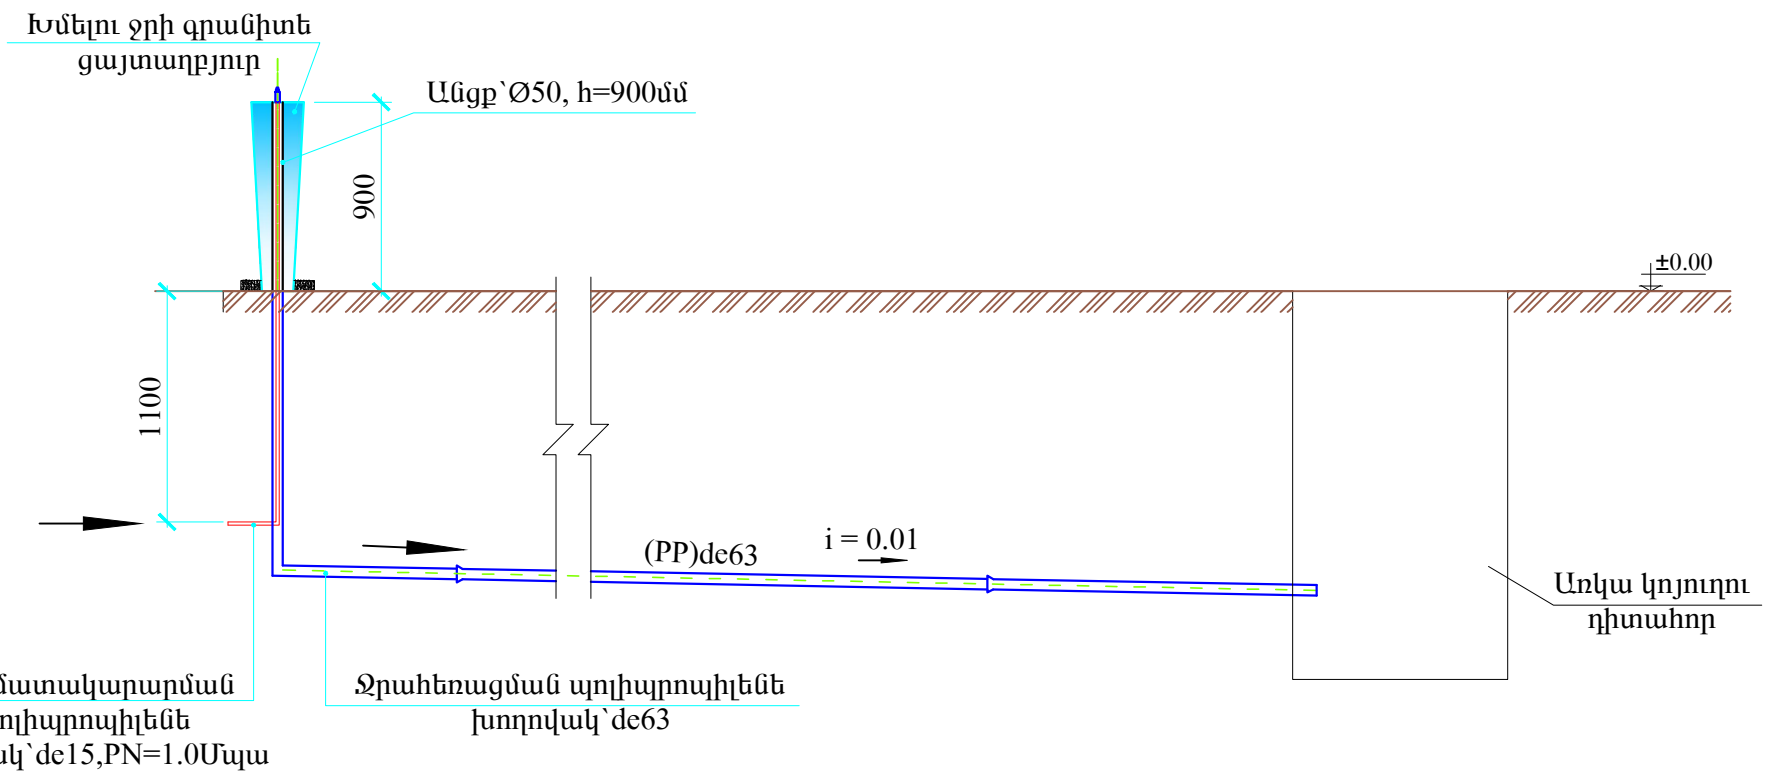


Ցայտադրյալի ջրամատակարարման և ջրահեռացման
խողովակների մոնտաժման խրամուղու լայնական կտրվածք

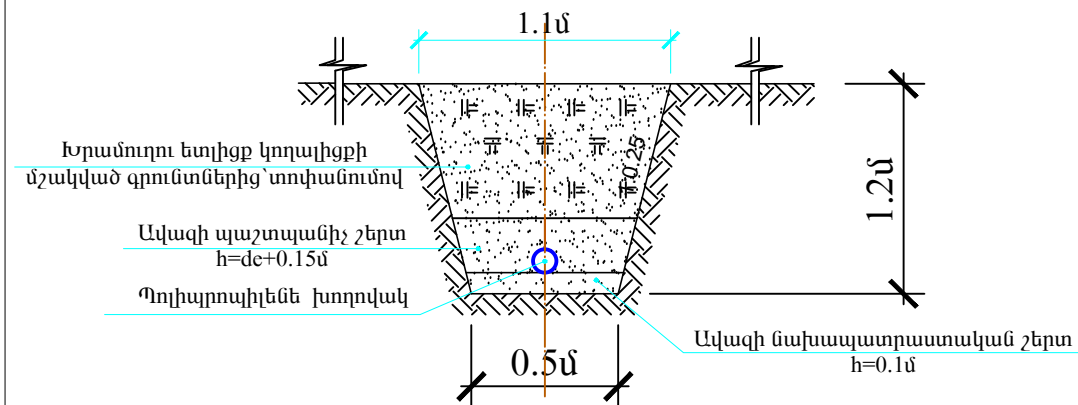

Խմելու ջրի գրանիտե ցայտադրյալի նյութաձախսի
մասնագիր

Հ/Հ	ԱՆՎԱՆՈՒՄԸ	ՉԱՓՄԱՆ ՄԻԱՎ.	ՔԱՆԱԿԸ
1	Մշակված գրանիտ	մ ³	0.045
2	Ø14AIII դասի ամրանաձող	կգ	1.36
3	Պողպատե քիթեղ՝ 200x200x2.0մմ	կգ	0.63
4	B12.5 դասի բետոն	մ ³	0.03
5	Ֆինկապատ քասակ՝ Ø200, h=100մմ	հատ	1
6	Ցայտիչ՝ Ø15	հատ	1

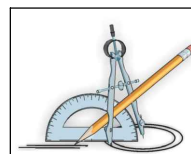

ԵՐԵՎԱՆԻ ՔԱՂԱՔԻ ԱԶԱՓՆՅԱԿ ՎԱՐՉԱԿԱՆ ՀՐԶԱՆԻ ՄԱՐԳԱՐՅԱՆ 20/3
ՀԵՆՔԻ ԲԱԿՈՒՄ, ԽԱՂԱՀՐԱՊԱՐԱԿԻ ԿԱՌՈՒՅՄԱՆ ԱՇԽԱՏԱՆՔՆԵՐ

ՊԱՅՄԱՆԱԳԻՐ
«ԵՔ-ԲԸԱՀՁԲ-16/136-1»


ՏՆՕՐԵՆ
ՆԱԽԱԳԾԵՑ

Լ.ԳՐԻԳՈՐՅԱՆ
Գ.ԳՐԻԳՈՐՅԱՆ


Ստորագրություն

ՃԱՐՏԱՐԱՊԵՏԱՇԽԱՐԱՐԱԿԱՆ ՄԱՍ
ԳՐԱՆԻՏԵ ՅԱՅՏԱՂԲՅՈՒՐԻ ՀԱՏԱԿԱԳԻԾ,
ԿՏՐՎԱԾՔ, ԶՋ ՄԻՆԵՄԱ



Փուլ
ԱՆ
Թերթ
ԳՇ-14
Թերթեր
16
«Թ.Ա.Յ.Գ. ԳՐԻԳ» ՍՊԸ

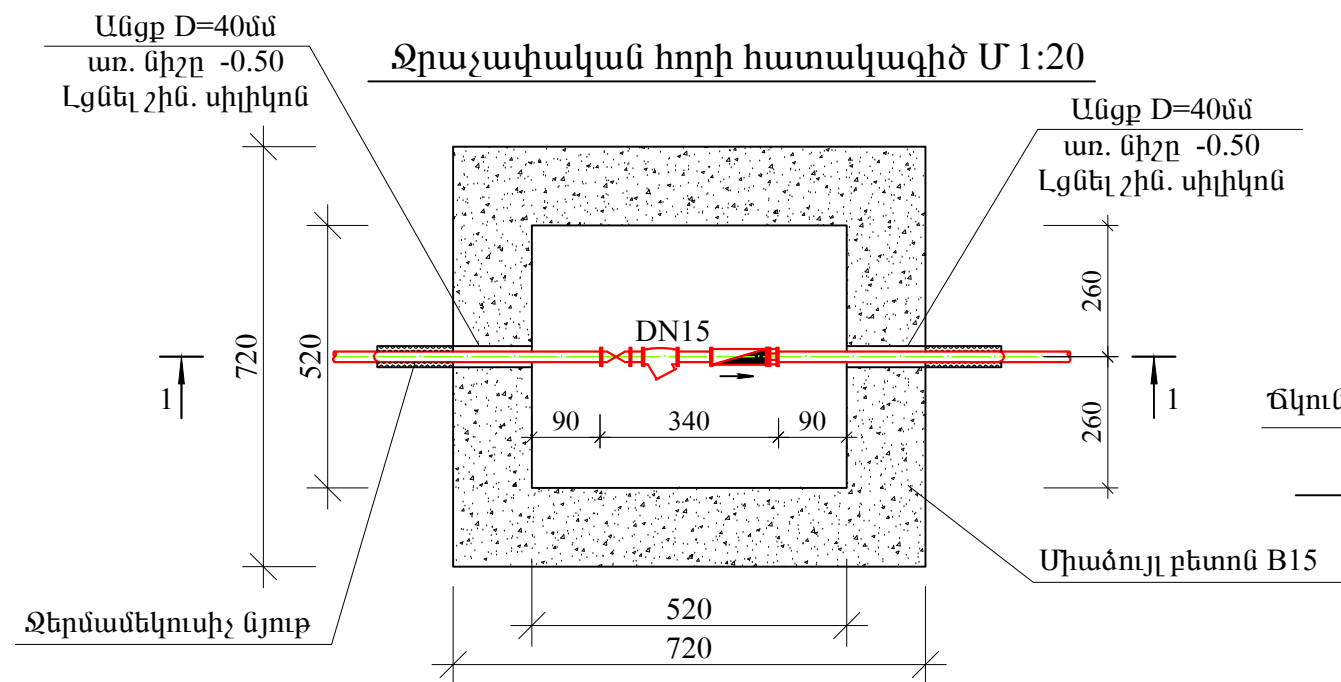

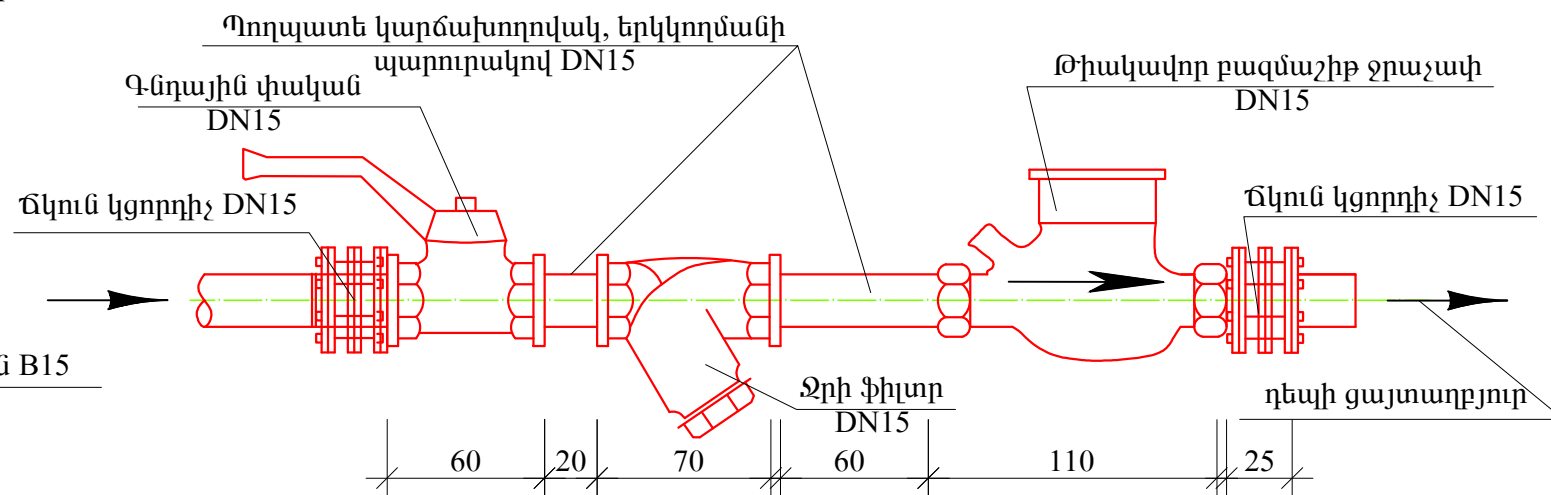


Կտրվածք 1 - 1, Մ 1:20










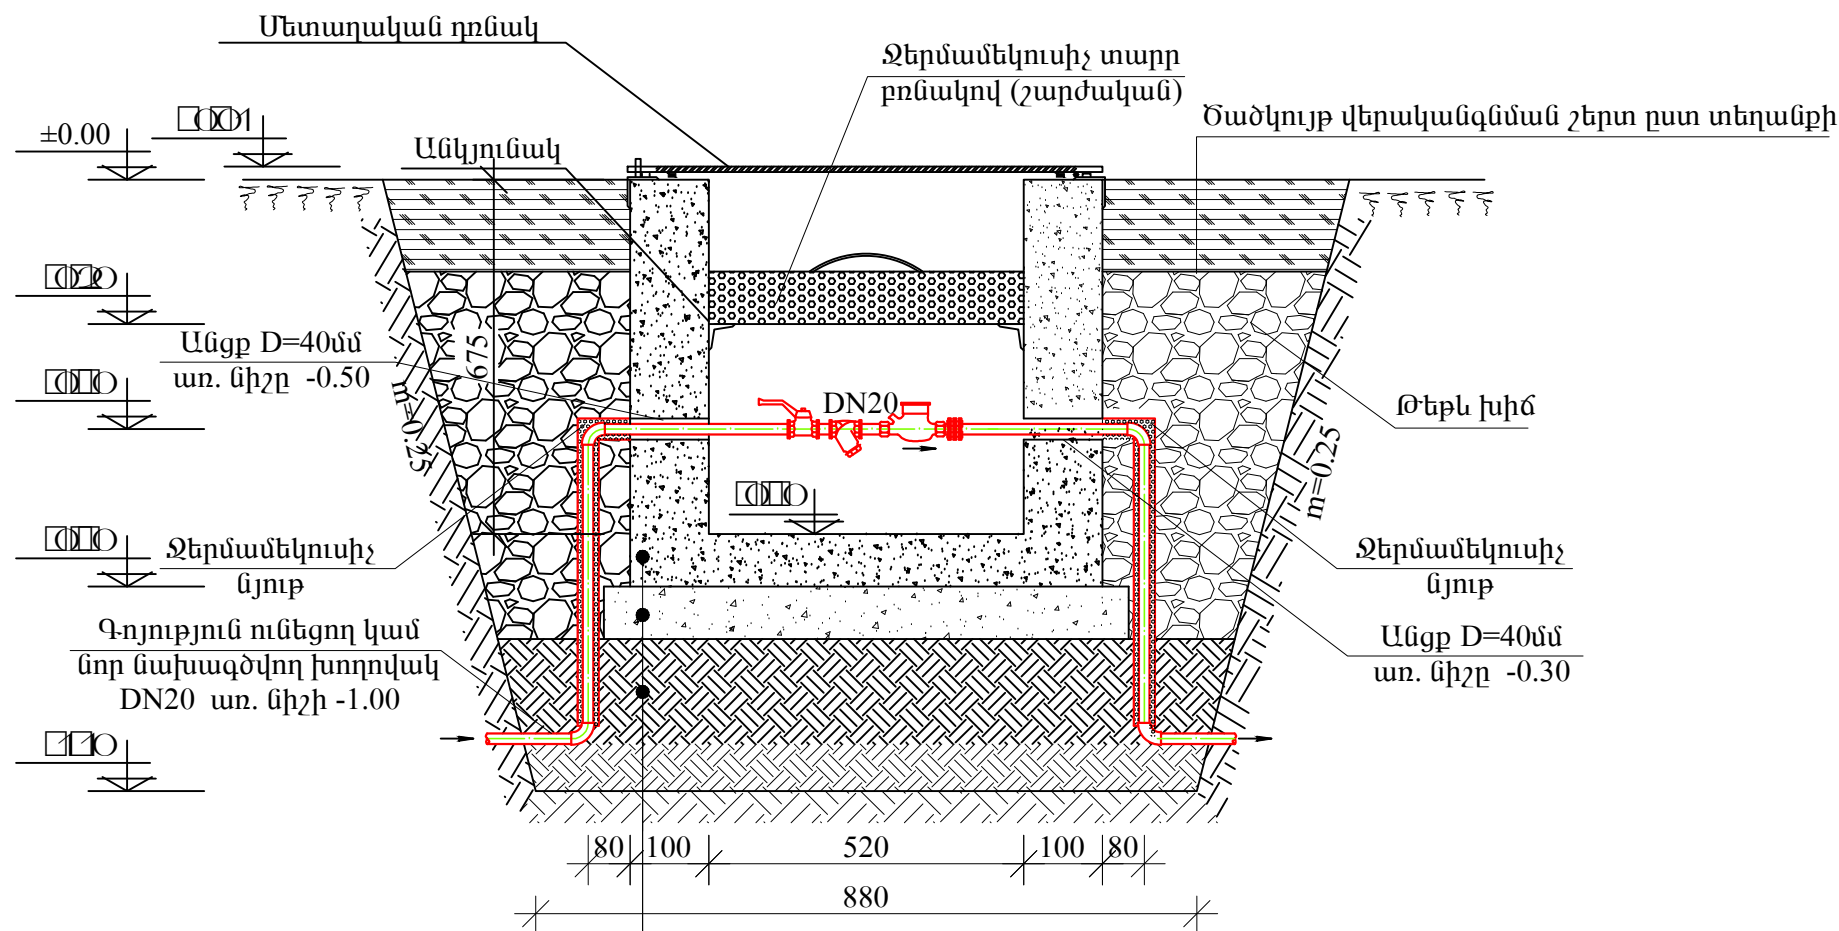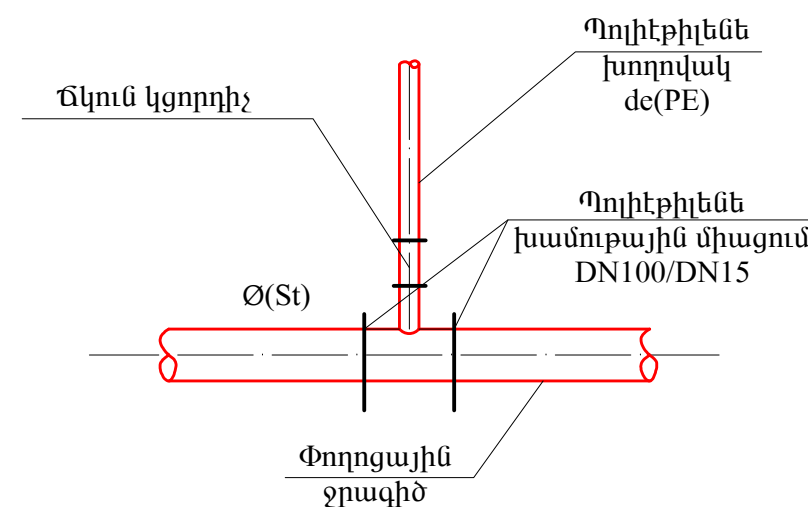

Ցայտադրյալի խողովակաշարի միացման հանգույց փողոցային ջրագծից



Դիտահորի իրան միաձույլ բետոնից B15
Բետոնի նախապատրաստական շերտ h=10սմ
Տոփանված գրունտ h=30սմ

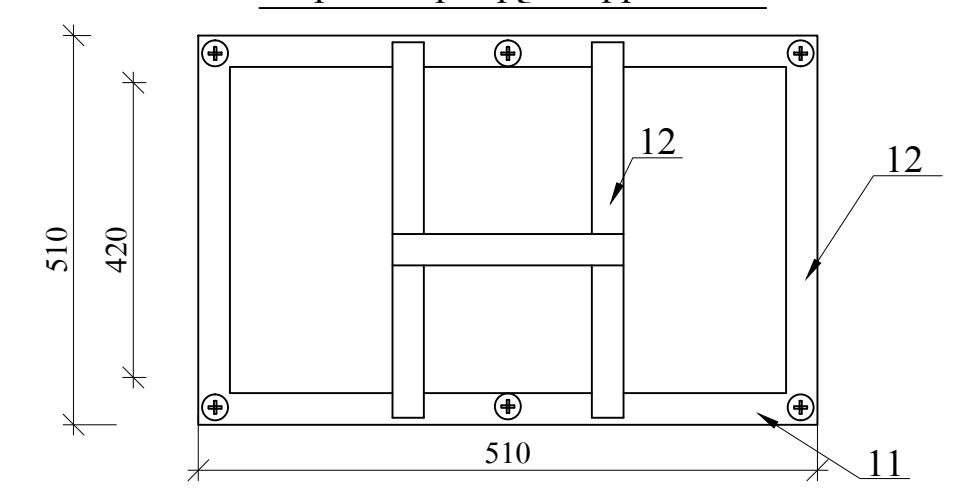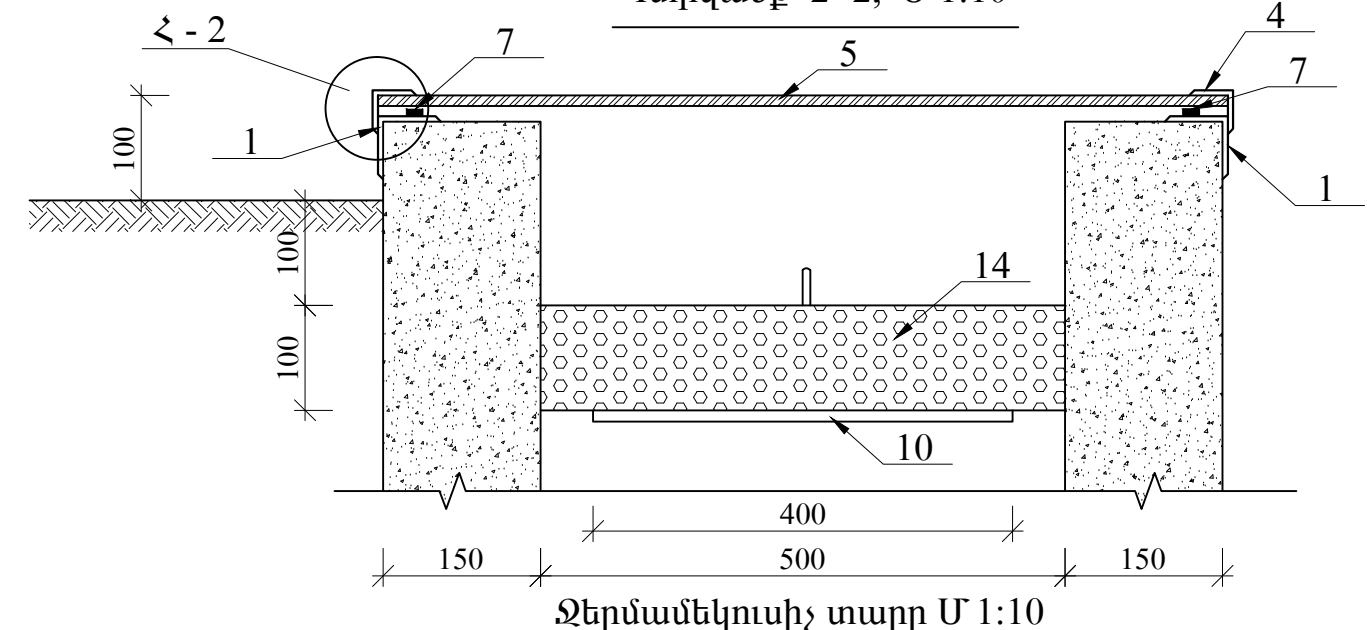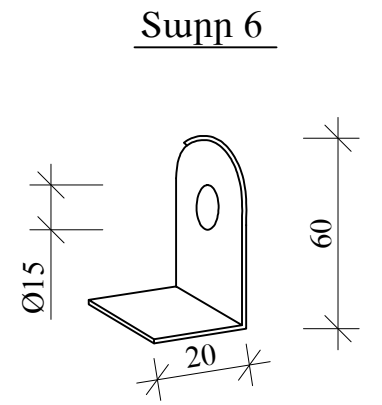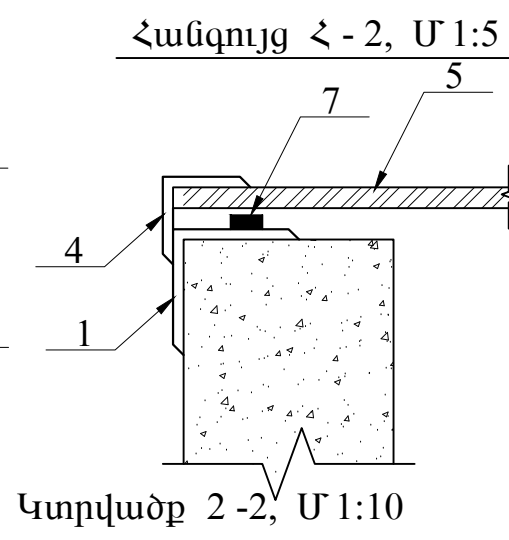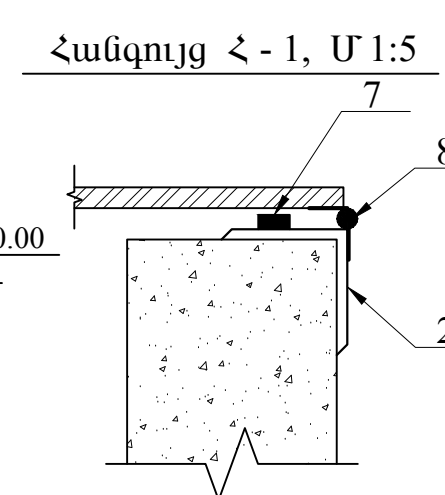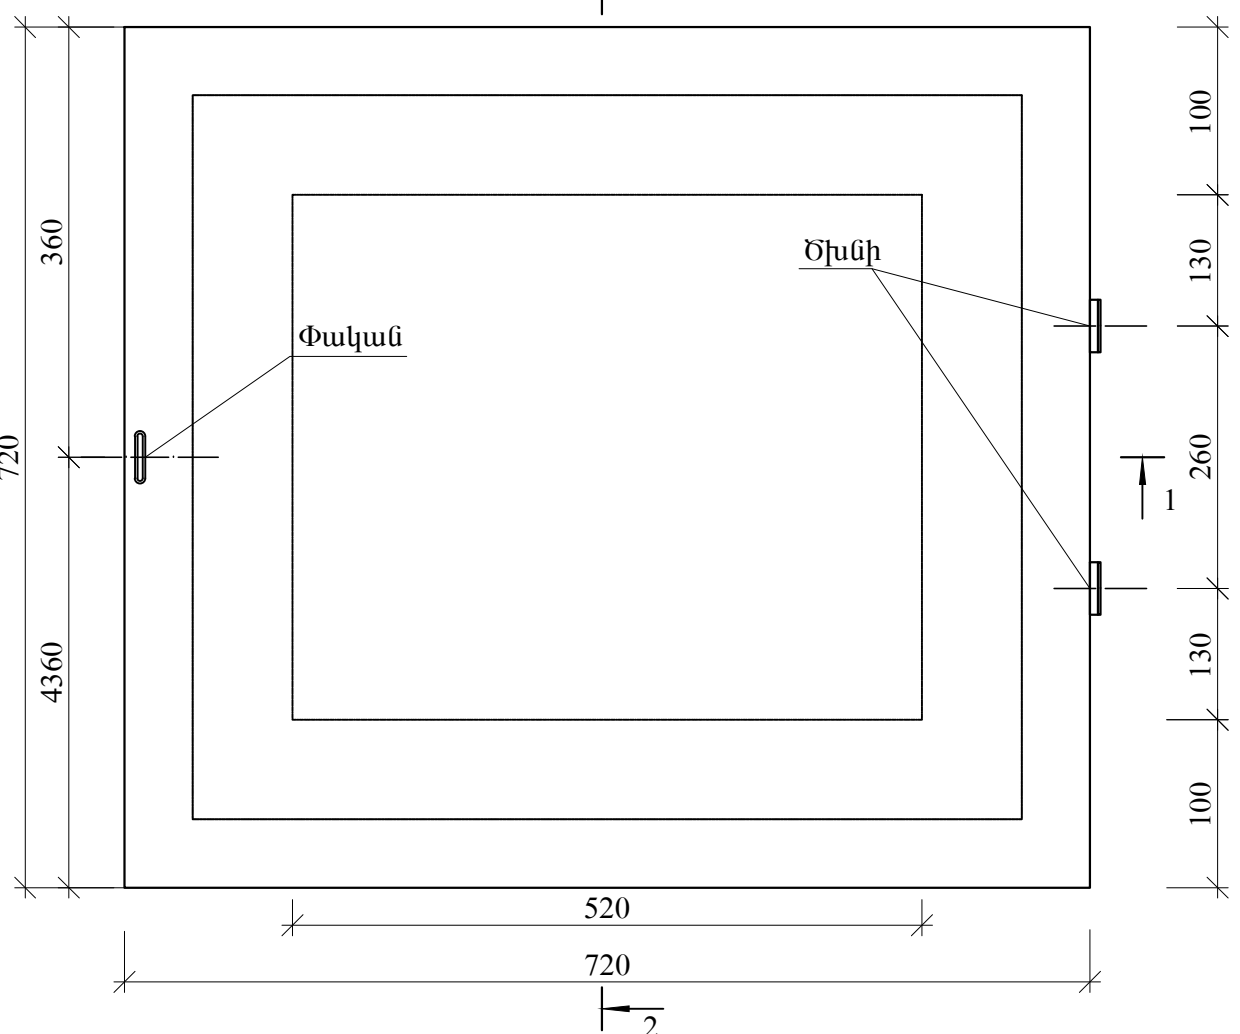
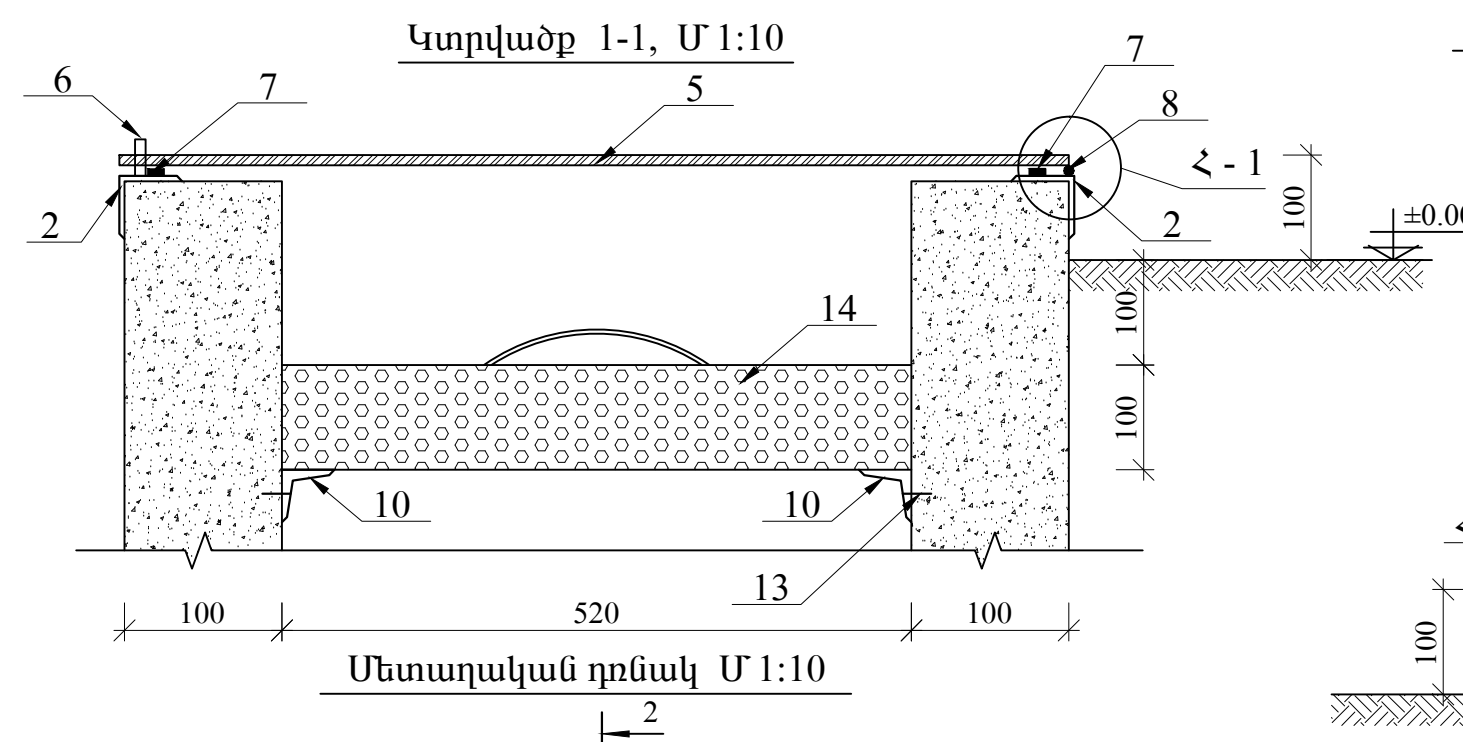

	ԵՐԵՎԱՆԻ ԲԱՎԱՐԻ ԱԶԱՓՆՅԱԿ ՎԱՐՉԱԿԱՆ ՀՐԶԱՆԻ ՄԱՐԳԱՐՅԱՆ 20/3 ՀԵՆՔԻ ԲԱԿՈՒՄ, ԽԱՂԱՀՐԱՊԱՐԱԿԻ ԿԱՌՈՒՅՄԱՆ ԱՇԽԱՏԱՆՔՆԵՐ			ՊԱՅՄԱՆԱԳԻՐ «ԵՔ-ԲԸԱՀԶԲ-16/136-1»			
			ՃԱՐՏԱՐԱՊԵՏԱՇԽԱՐԱՐԱԿԱՆ ՄԱՍ	Փուլ	Թերթ	Թերթեր	
	ՏՆՕՐԵՆ	Լ.ԳՐԻԳՈՐՅԱՆ		ՋՐԱՉԱՓԱԿԱՆ ՀՈՐԻ ՀԱՏԱԿԱԳԻԾ ԵՎ ԿՏՐՎԱԾՔ, ՑԱՅՏԱՂԹՅՈՒՐԻ ԽՈՂՈՎԱԿԱՇԱՐԻ ՄԻԱՑՄԱՆ ՀԱՆԳՈՒՅՑ	ԱՆ	ՃՇ-15	16
	ՆԱԽԱԳԾԵՑ	Գ.ԳՐԻԳՈՐՅԱՆ			«Թ.Ա.Յ.Գ. ԳՐԻԳ» ՍՊԸ		





	ԵՐԵՎԱՆԻ ԲԱՂԱՔԻ ԱԶԱՓՆՅԱԿ ՎԱՐՉԱԿԱՆ ՀՐԶԱՆԻ ՄԱՐԳԱՐՅԱՆ 20/3 ՀԵՆՔԻ ԲԱԿՈՒՄ, ԽԱՂԱՀՐԱՊԱՐԱԿԻ ԿԱՌՈՒՅՄԱՆ ԱՇԽԱՏԱՆՔՆԵՐ			ՊԱՅՄԱՆԱԳԻՐ «Ե-Բ-ԲԸԱՇՁԲ-16/136-1»		
			ՃԱՐՏԱՐԱՊԵՏԱՇԽԱՐԱՐԱԿԱՆ ՄԱՍ	Փուլ	Թերթ	Թերթեր
ՏՆՕՐԵՆ	Լ.ԳՐԻԳՈՐՅԱՆ		ՋՐԱՉԱՓԱԿԱՆ ՀՈՐԻ ՇԻՆԱՐԱՐԱԿԱՆ ԼՈՒՇՈՒՄՆԵՐ	ԱՆ	ԾՇ-16	16
ՆԱԽԱԳԾԵՑ	Գ.ԳՐԻԳՈՐՅԱՆ			«Թ.Ա.Յ.Գ. ԳՐԻԳ» ՍՊԸ		

ԼՈՒՍԱՏՈՒՆԵՐԻ ՏԵՂԱԿԱՅՄԱՆ
ՀԱՏԱԿԱԳԻԾ, Մ 1:100


ՊԼԱՆԱԿԱՆ ՆՇԱՆՆԵՐ

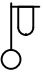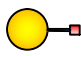-  Առկա լուսավորության հենասյուներ H=7մ
-  Նոր տեղադրվող լուսավորության սյուն, H=7մ - 2 հատ
-  Մալուխ ստորգետնյա АBBГ 4x10մմ² /վինիլապտե խողովակի միջով/ - 24.5 գմ

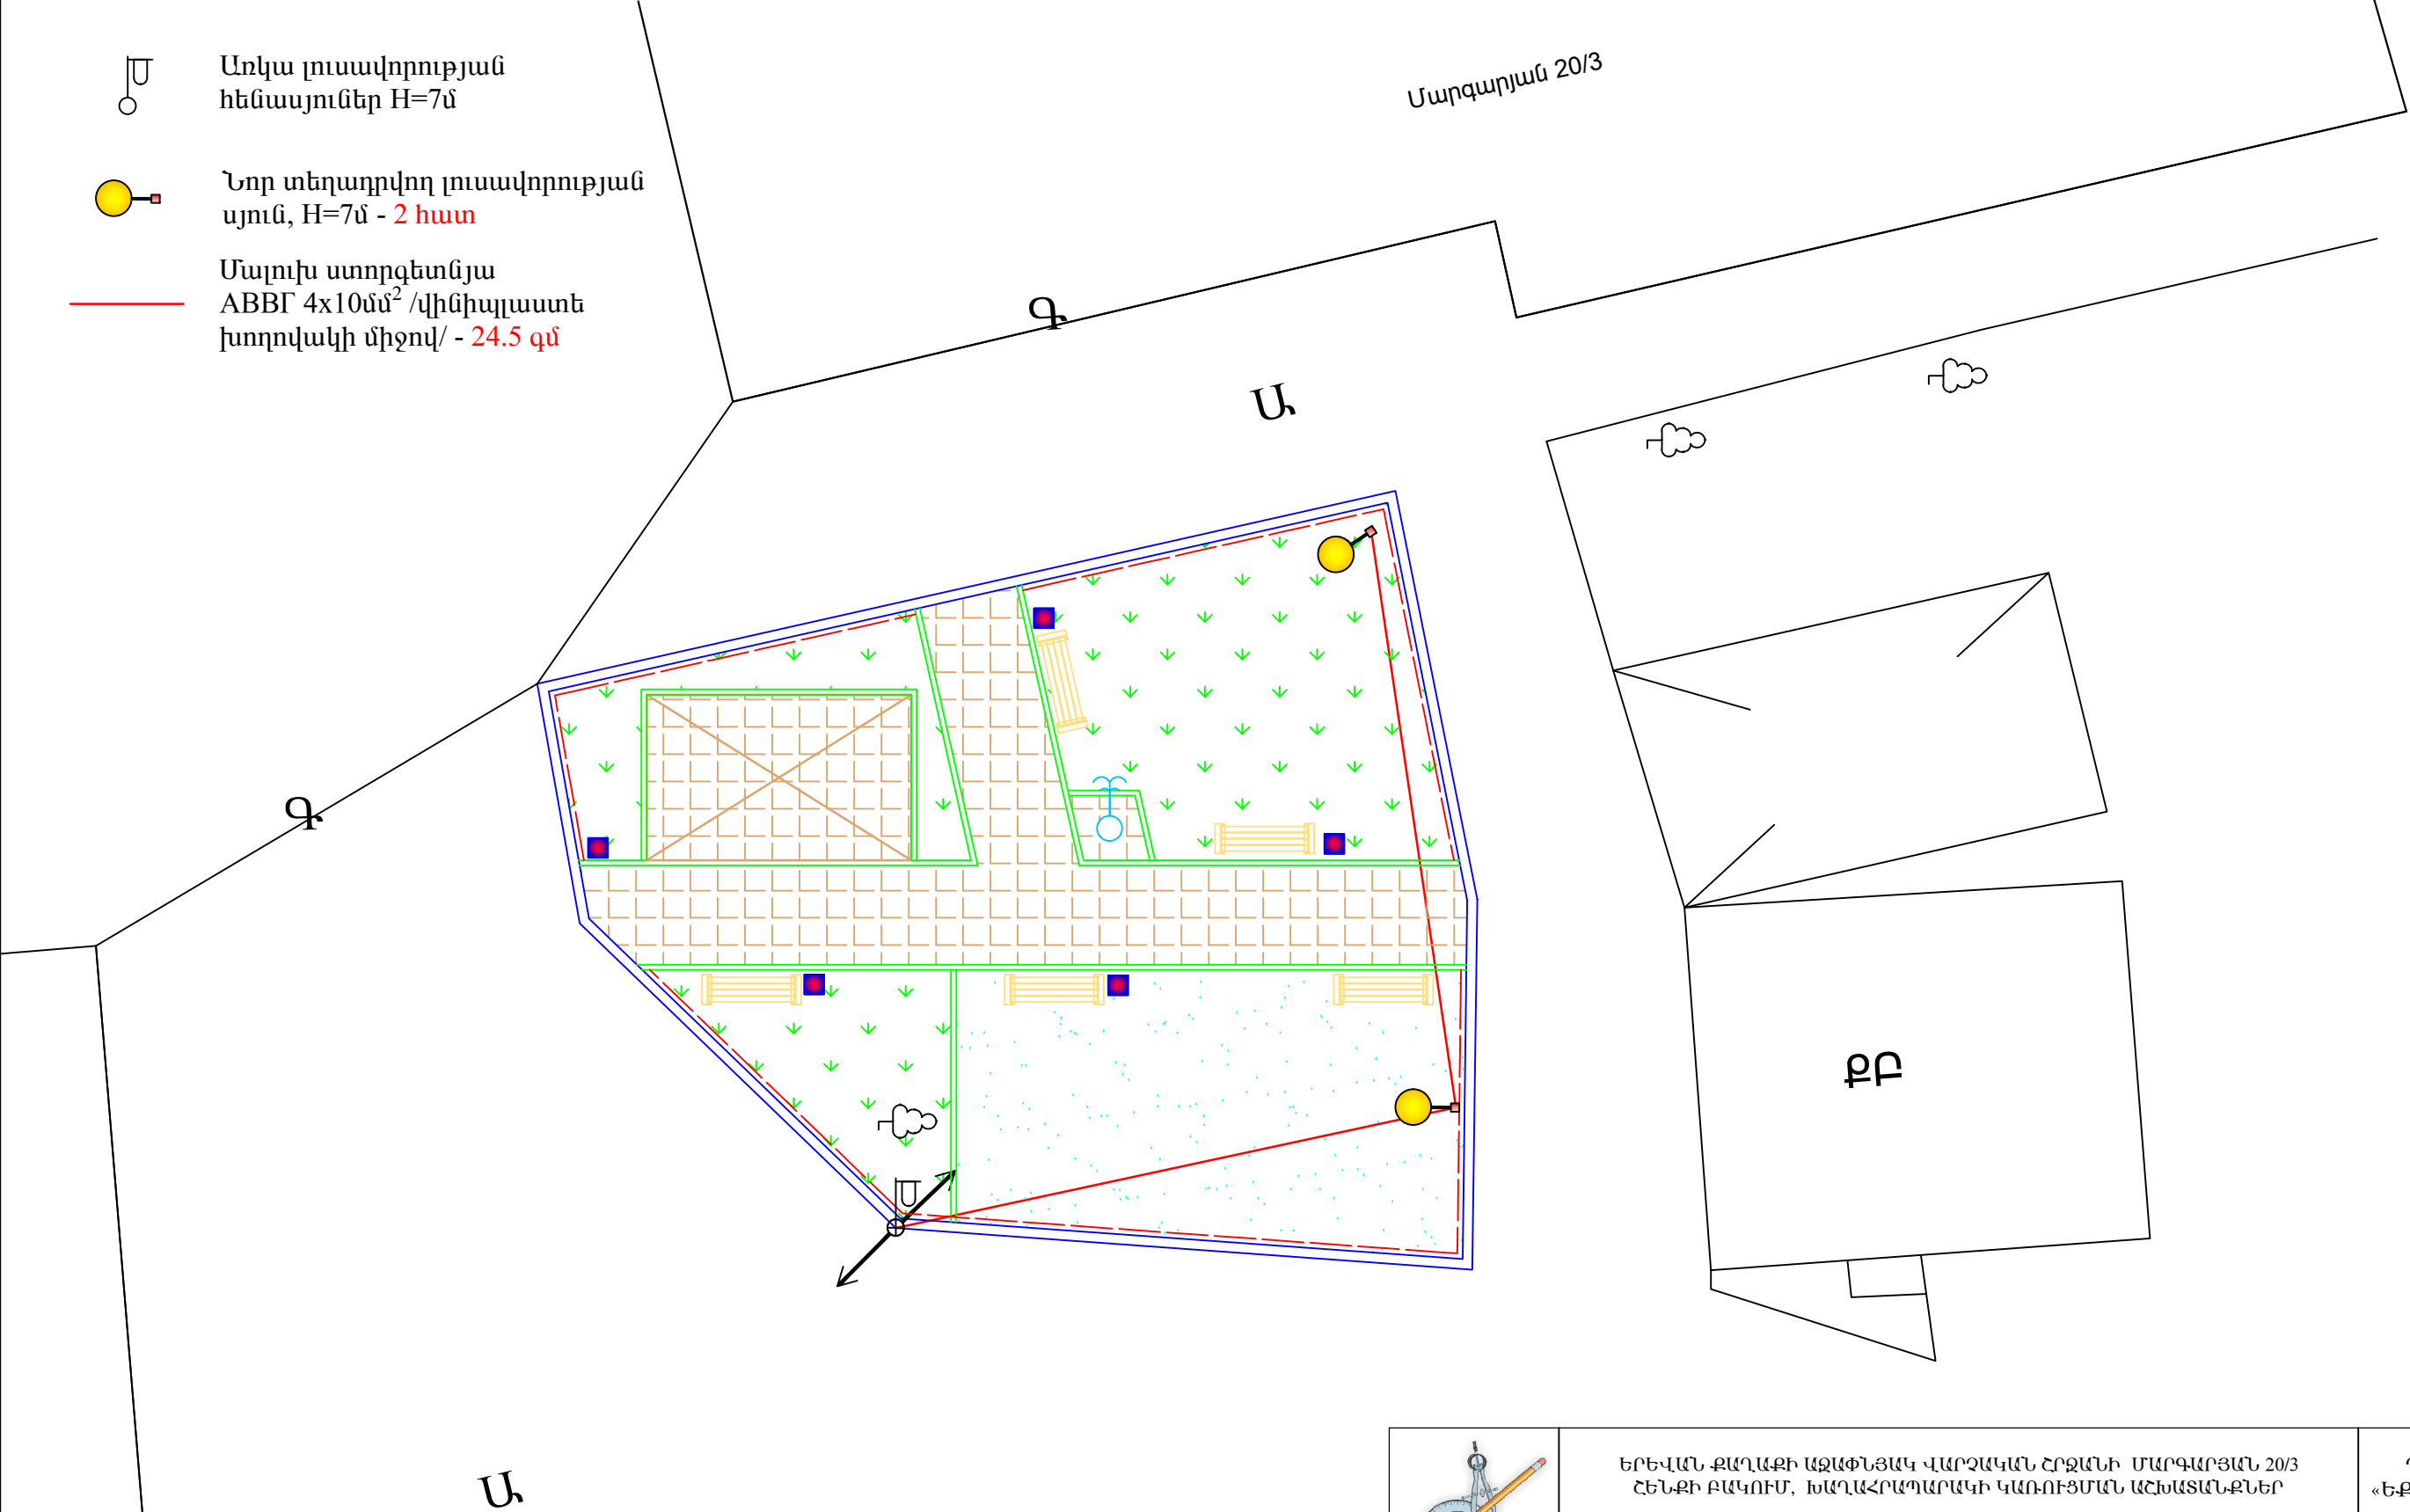



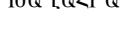
	ԵՐԵՎԱՆԻ ՔԱՂԱՔԻ ԱԶԱՓՆՅԱԿ ՎԱՐՉԱԿԱՆ ՀՐԶԱՆԻ ՄԱՐԳԱՐՅԱՆ 20/3 ՀԵՆՔԻ ԲԱԿՈՒՄ, ԽԱՂԱՀՐԱՊԱՐԱԿԻ ԿԱՌՈՒՅՄԱՆ ԱՇԽԱՏԱՆՔՆԵՐ			ՊԼԱՆԱԿԱԳԻՐ «Ե.Բ.ԲԱՀՁԲ-16/136-1»		
			ԷԼԵԿՏՐԱՏԵԽՆԻԿԱԿԱՆ ՄԱՍ	Փուլ	Թերթ	Թերթեր
	ՏՆՕՐԵՆ	Լ.ԳՐԻԳՈՐՅԱՆ	ԼՈՒՍԱՏՈՒՆԵՐԻ ՏԵՂԱԿԱՅՄԱՆ ՀԱՏԱԿԱԳԻՐ, Մ 1:100	ԱՆ	ԷԼ-1	2
	ՆԱԽԱԳԾԵՑ	Գ.ԳՐԻԳՈՐՅԱՆ		«Թ.Ա.Յ.Գ. ԳՐԻԳ» ՍՊԸ		

U 1:20

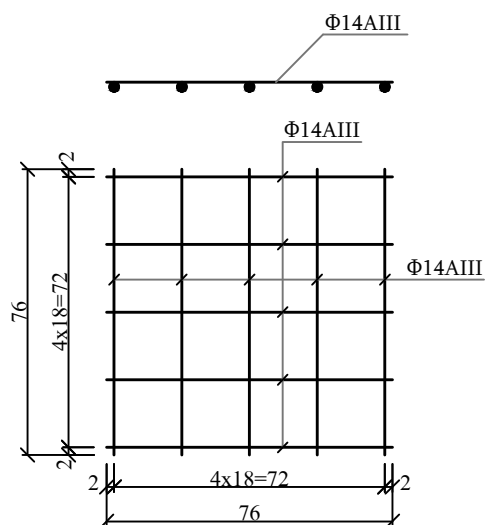




U 1:20



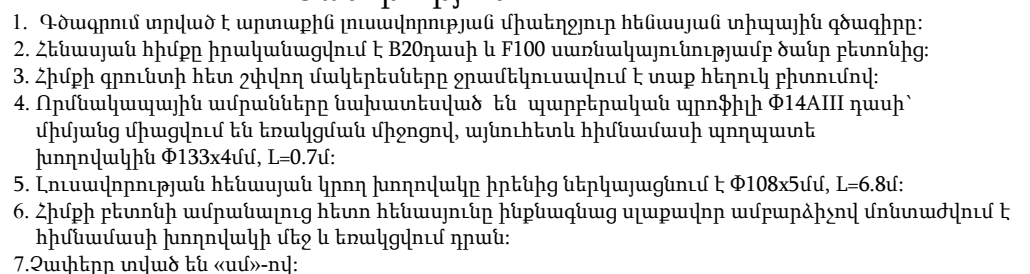


	ԵՐԵՎԱՆԻ ՔԱՂԱՔԻ ԱԶԳԱՅԻՆ ՎԱՐՉԱԿԱՆ ՀՈՋԱՆԻ ՄԱՐԳԱՐՅԱՆ 20/3 ՀԵՆՔԻ ԲԱԿՈՒՄ, ԽԱՂԱՀՐԱՊԱՐԱԿԻ ԿԱՌՈՒՅՄԱՆ ԱՇԽԱՏԱՆՔՆԵՐ			ՊԱՅՄԱՆԱԳԻՐ «ԵՔ-ԲԸԱՀՁԲ-16/136-1»		
			ԷԼԵԿՏՐԱՏԵԽՆԻԿԱԿԱՆ ՄԱՍ	Փուլ	Թերթ	Թերթեր
	ՏՆՕՐԵՆ	Լ.ԳՐԻԳՈՐՅԱՆ		ԼՈՒՍԱՎՈՐՈՒԹՅԱՆ ՄԻԱԵՂՋՅՈՒՐ ԲԱՐՁԱԿԱՎ ՀԵՆԱՅՅԱՆ ՄՈՆՏԱԺՄԱՆ ՏԻՊԱՅԻՆ ԳԾԱԳԻՐ	ԱՆ	ԷԼ-2
ՆԱԽԱԳԾԵՑ	Գ.ԳՐԻԳՈՐՅԱՆ	«Թ.Ա.Յ.Գ. ԳՐԻԳ» ՍՊԸ				

ՏԱՐԱԾՔԻ ԳԼԽԱՎՈՐ ՀԱՏԱԿԱԳԻԾ, Մ 1:100

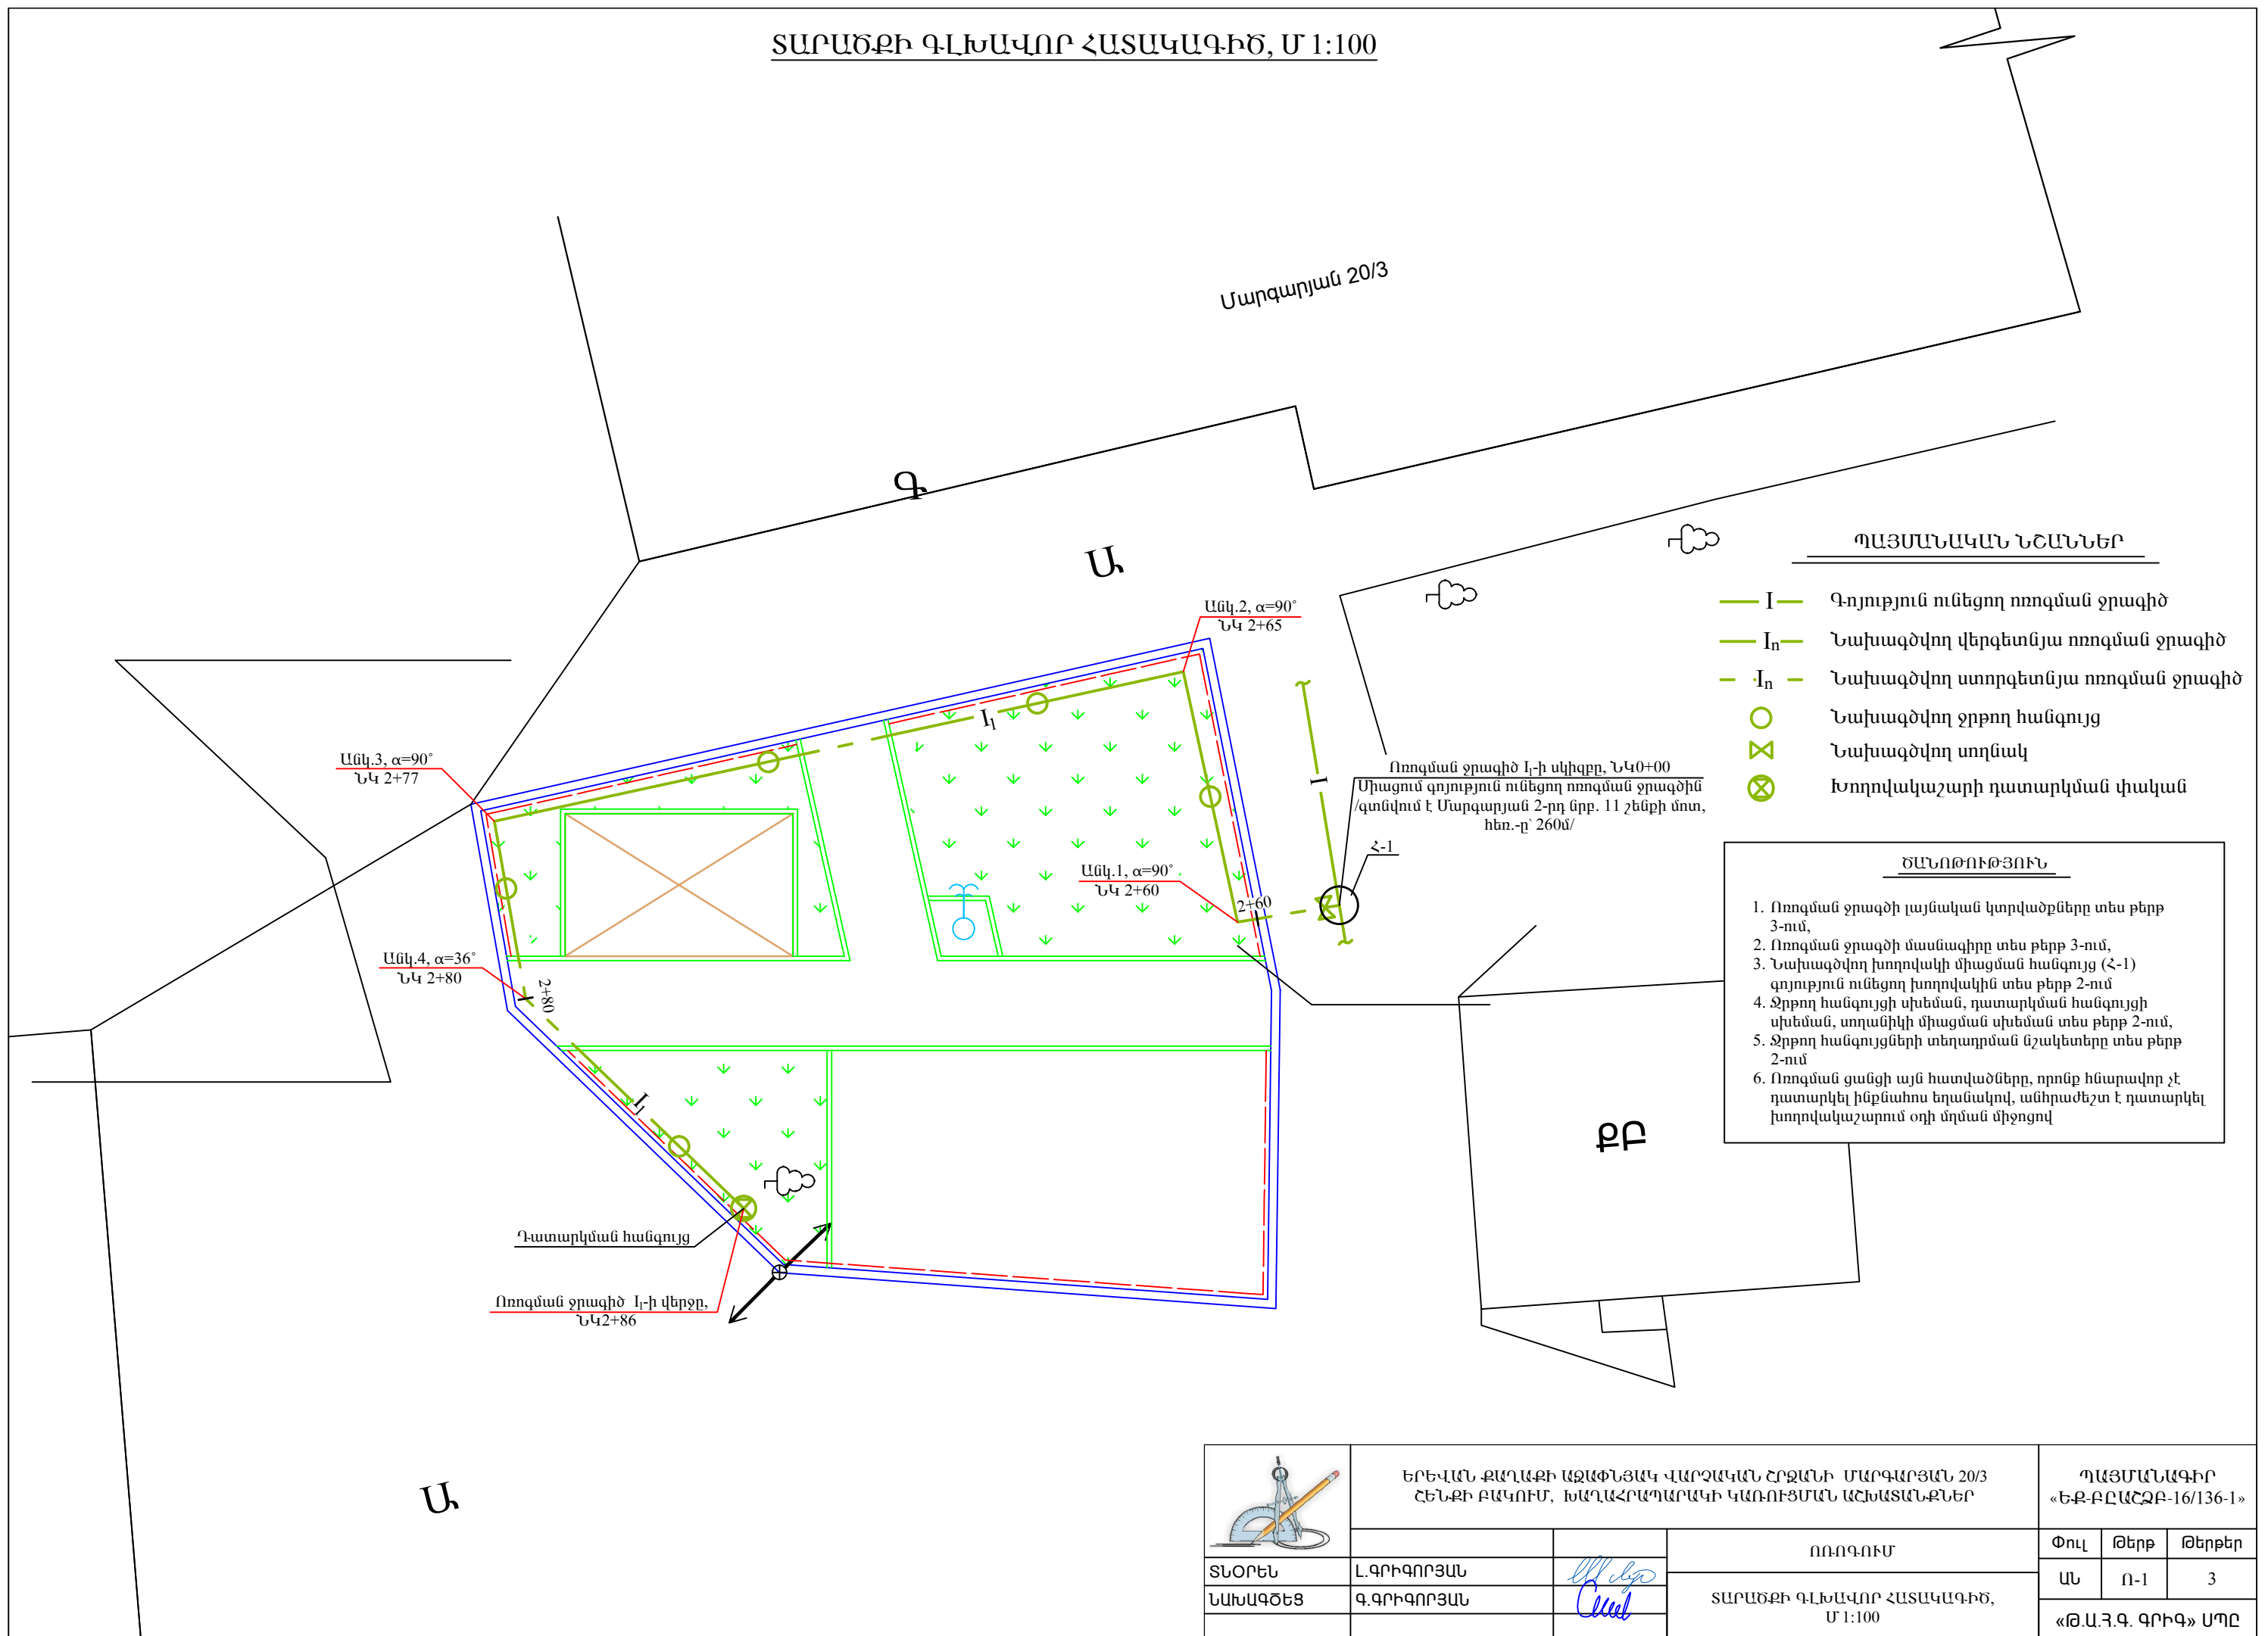

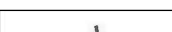	ԵՐԵՎԱՆԻ ՔԱՂԱՔԻ ԱՁԱՓՆՆԱԿ ՎԱՐՉԱԿԱՆ ՀՐԶՆԻՒՄ՝ ՄԱՐԳԱՐՅԱՆ 20/3 ՀԵՆՔԻ ԲԱԿՈՒՄ, ԽԱՂԱՀՐԱԴԱՐԱԿԻ ԿԱՌՈՒՅՄԱՆ ԱՀԽԱՏԱՆՔՆԵՐ			ՊԱՅՄԱՆԱԳԻՐ «Ե-ԲԸԱՀԶ-16/136-1»			
			ՈՌՈԳՈՒՄ	Փուլ	Թերթ	Թերթեր	
	ՏՆՕՐԵՆ	Լ.ԳՐԻԳՈՐՅԱՆ		ՏԱՐԱԾՔԻ ԳԼԽԱՎՈՐ ՀԱՏԱԿԱԳԻԾ, Մ 1:100	ԱՆ	Ո-1	3
	ՆԱԽԱԳԾԵՑ	Գ.ԳՐԻԳՈՐՅԱՆ			«Թ.Ա.Յ.Գ. ԳՐԻԳ» ՍՊԸ		

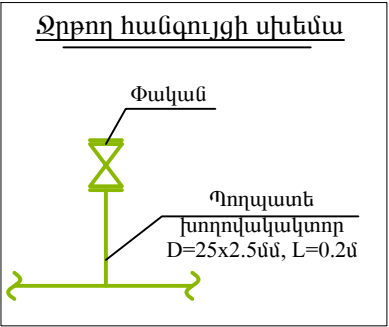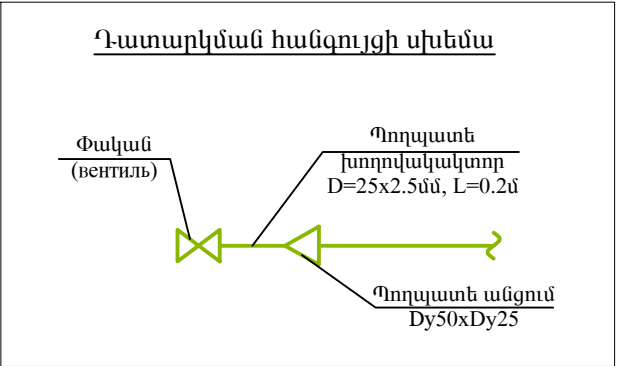
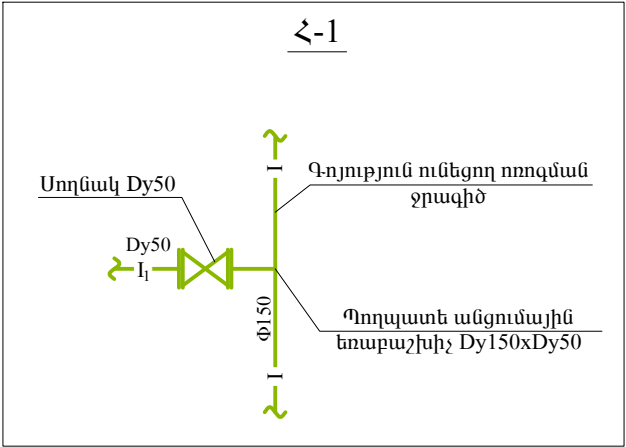


ԴԱՏԱՐԿՄԱՆ ՀԱՆԳՈՒՅՑԻ ՄԱՍՆԱԳԻՐ


Հ/Հ	Ա Ն Վ Ա Ն ՈՒ Մ	Չափ. միավոր	Քանակ
1	2	3	4
1	Պողպատե (St) էլ. եռակցվող խողովակակտոր, միակողմանի պարուրակով D=25x2.5մմ, ГОСТ 10704-91	գծմ	0.2
2	Փական (вентиль), Dy25 PN = 1.0 ՄՊա	հատ	1
3	Պողպատե անցում □40XДy25	հատ	1

ՋՐԹՈՂ ՀԱՆԳՈՒՅՑԻ ՄԱՍՆԱԳԻՐ

Հ/Հ	Ա Ն Վ Ա Ն ՈՒ Մ	Չափ. միավոր	Քանակ
1	2	3	4
1	Պողպատե (St) էլ. եռակցվող խողովակակտոր, միակողմանի պարուրակով D=25x2.5մմ, ГОСТ 10704-91	գծմ	0.2
2	Փական, DN25 PN = 1.0 ՄՊա	հատ	1
3	□40-100xDN25 Պողպատե (St) խողովակների միացում էլ. եռակցմամբ	տեղ	1

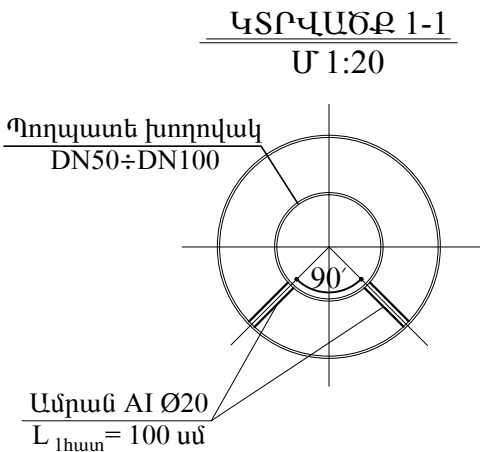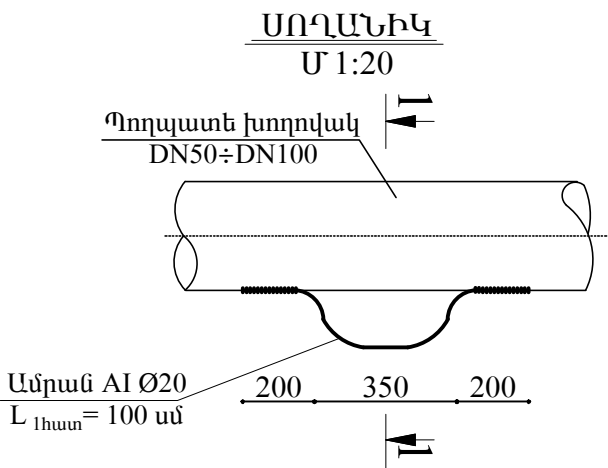


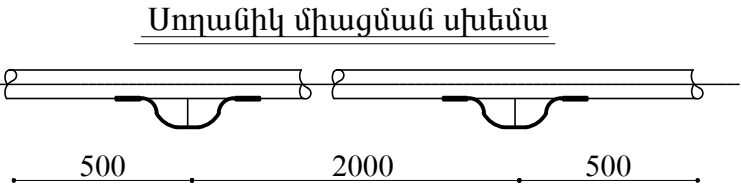

- ԾԱՆՈԹՈՒԹՅՈՒՆ
- Ջրթող հանգույցների տեղադրման նշակետերն են՝
 - Ոռոգման ջրագիծ 1-ի I₁ ՆԿ2+63, ՆԿ2+68, ՆԿ2+73, ՆԿ2+78, ՆԿ2+88
 - Նախագծվող I₁ ջրագծի վերջում նախատեսել խողովակաշարի դատարկման հանգույց
 - Սալահատակների, եզրաքարերի ծավալները ներառված են ճարտարապետական մասում



ՍՈՂԱՆԻԿԻ ԻՐԱԿԱՆԱՑՄԱՆ ՄԱՍՆԱԳԻՐ


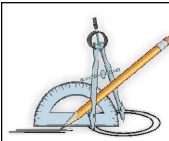
Հ/Հ N	Ա Ն Վ Ա Ն ՈՒ Մ	Չափ. միավոր	ՔԱՆ
1	2	3	4
1	AI Ø20, L=1.0մ (2հատ)	կգ	4.92
2	L=150մմ եռակցման կարի իրականացում	տեղ	4


 



	ԵՐԵՎԱՆԻ ՔԱՂԱՔԻ ԱԶԱՓՆՑԱԿ ՎԱՐՉԱԿԱՆ ՀՐԶԱՆԻ ՄԱՐԳԱՐՅԱՆ 20/3 ՀԵՆՔԻ ԲԱԿՈՒՄ, ԽԱՂԱՀՐԱՊԱՐԱԿԻ ԿԱՌՈՒՅՄԱՆ ԱՀՍԱՏԱՆՔՆԵՐ			ՊԱՅՄԱՆԱԳԻՐ «ԵՔԲԸԱՀԶԲ-16/136-1»		
			ՈՌՈԳՈՒՄ	Փուլ	Թերթ	Թերթեր
	ՏՆՕՐԵՆ	Լ.ԳՐԻԳՈՐՅԱՆ		ՍԽԵՄԱՆԵՐ, ՄԱՍՆԱԳՐԵՐ	ԱՆ	Ո-2
ՆԱԽԱԳԾԵՑ	Գ.ԳՐԻԳՈՐՅԱՆ	«Թ.Ա.Յ.Գ. ԳՐԻԳ» ՍՊԸ				

ՄԱՍՆԱԳԻՐ

Հ/Հ	Ա Ն Վ Ա Ն ՈՒ Մ	Չափ. միավոր	ՁՐԱԳԻԾ-1		Ծանոթ.	Ընդհ. քանակ
			I ₁	Հ-1		
1	2	3	4	5	6	7
1	Պողպատե էլ. եռակցվող խողովակներ 57x3.5	գծմ	286.0	-	ГОСТ 10704-91	286.0
2	Պողպատե էլ. եռակցվող խողովակներ 48x3.3	գծմ	-	-	ГОСТ 10704-91	-
3	Սողմակ, Dy50 PN = 1.0 ՄՊա	հատ	-	1	-	1
4	Ջրթող հանգույց	կոմպ.	5	-	-	5
5	Դատարկման հանգույց	կոմպ.	1	-	-	1
6	Պողպատե անցումային եռաբաշխիչ Dy150xDy50	հատ	-	1	ГОСТ 17375-83	1
7	Պողպատե անցումային եռաբաշխիչ Dy50xDy40	հատ	-	-	ГОСТ 17375-83	-
8	Պողպատե եռաբաշխիչ Dy50	հատ	-	-	ГОСТ 17375-83	-
9	Պողպատե անցում Dy50xDy40	հատ	-	-	ГОСТ 17375-83	-
10	Պողպատե արմունկ Dy50, α=90 °	հատ	25	-	ГОСТ 17375-83	25
11	Պողպատե արմունկ Dy50, α=45 °	հատ	12	-	ГОСТ 17375-83	12
12	Պողպատե կցաշուրթ Dy50	հատ	-	2	ГОСТ 12822-80	2
13	Պնդողակ (гайка) M16	կգ	-	0.336	ГОСТ 12822-80	0.336
14	Հեղույս (болт) M16	կգ	-	1.176	ГОСТ 12822-80	1.176

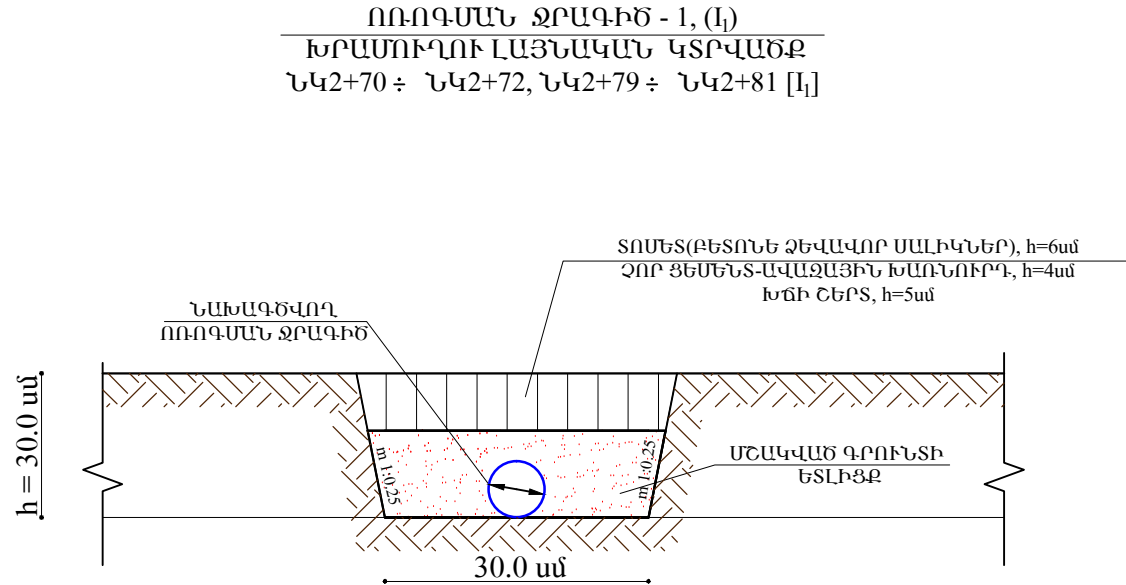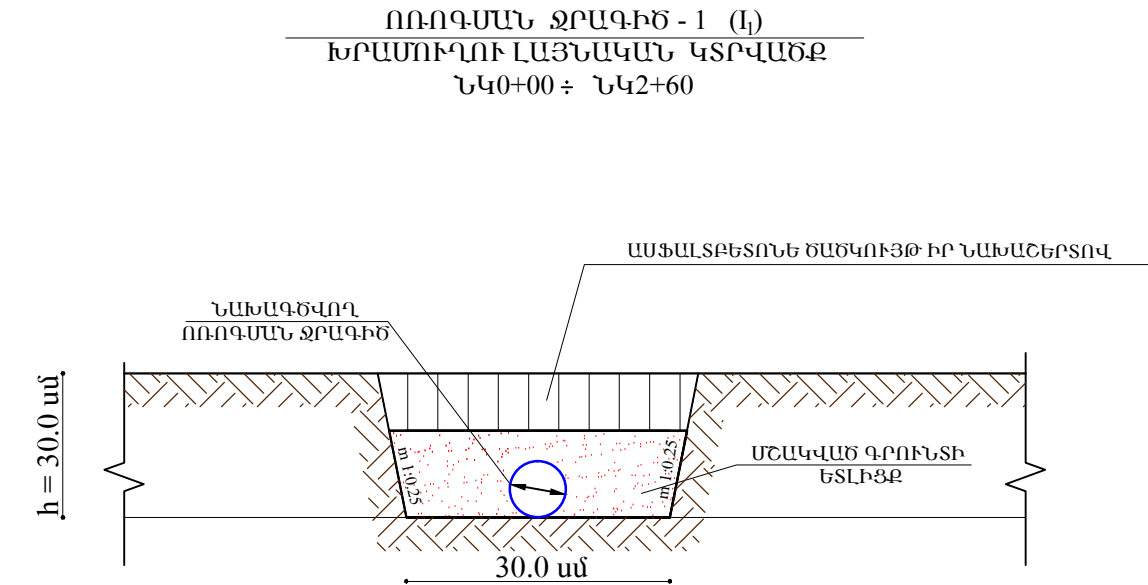

	ԵՐԵՎԱՆԻ ՔԱՂԱՔԻ ԱՋԱՓՆՅԱԿ ՎԱՐՉԱԿԱՆ ՀՐԶԱՆԻ ՄԱՐԳԱՐՅԱՆ 20/3 ՀԵՆՔԻ ԲԱԿՈՒՄ, ԽԱՂԱՀՐԱՊԱՐԱԿԻ ԿԱՌՈՒՅՄԱՆ ԱՇԽԱՏԱՆՔՆԵՐ			ՊԱՅՄԱՆԱԳԻՐ «ԵՔԲԸԱՇԲ-16/136-1»		
				ՈՌՈԳՈՒՄ	Փուլ	Թերթ
ՏՆՕՐԵՆ	Լ.ԳՐԻԳՈՐՅԱՆ		ՄԱՍՆԱԳԻՐ, ԽՐԱՄՈՒՂԻՆԵՐԻ ԼԱՅՆԱԿԱՆ ԿՏՐՎԱԾՔՆԵՐ	ԱՆ	Ո-3	3
ՆԱԽԱԳԾԵՑ	Գ.ԳՐԻԳՈՐՅԱՆ			«Թ.Ա.Ֆ.Գ. ԳՐԻԳ» ՍՊԸ		