



Տանիքի ջրահեռացման հատակագիծ Մ1:150

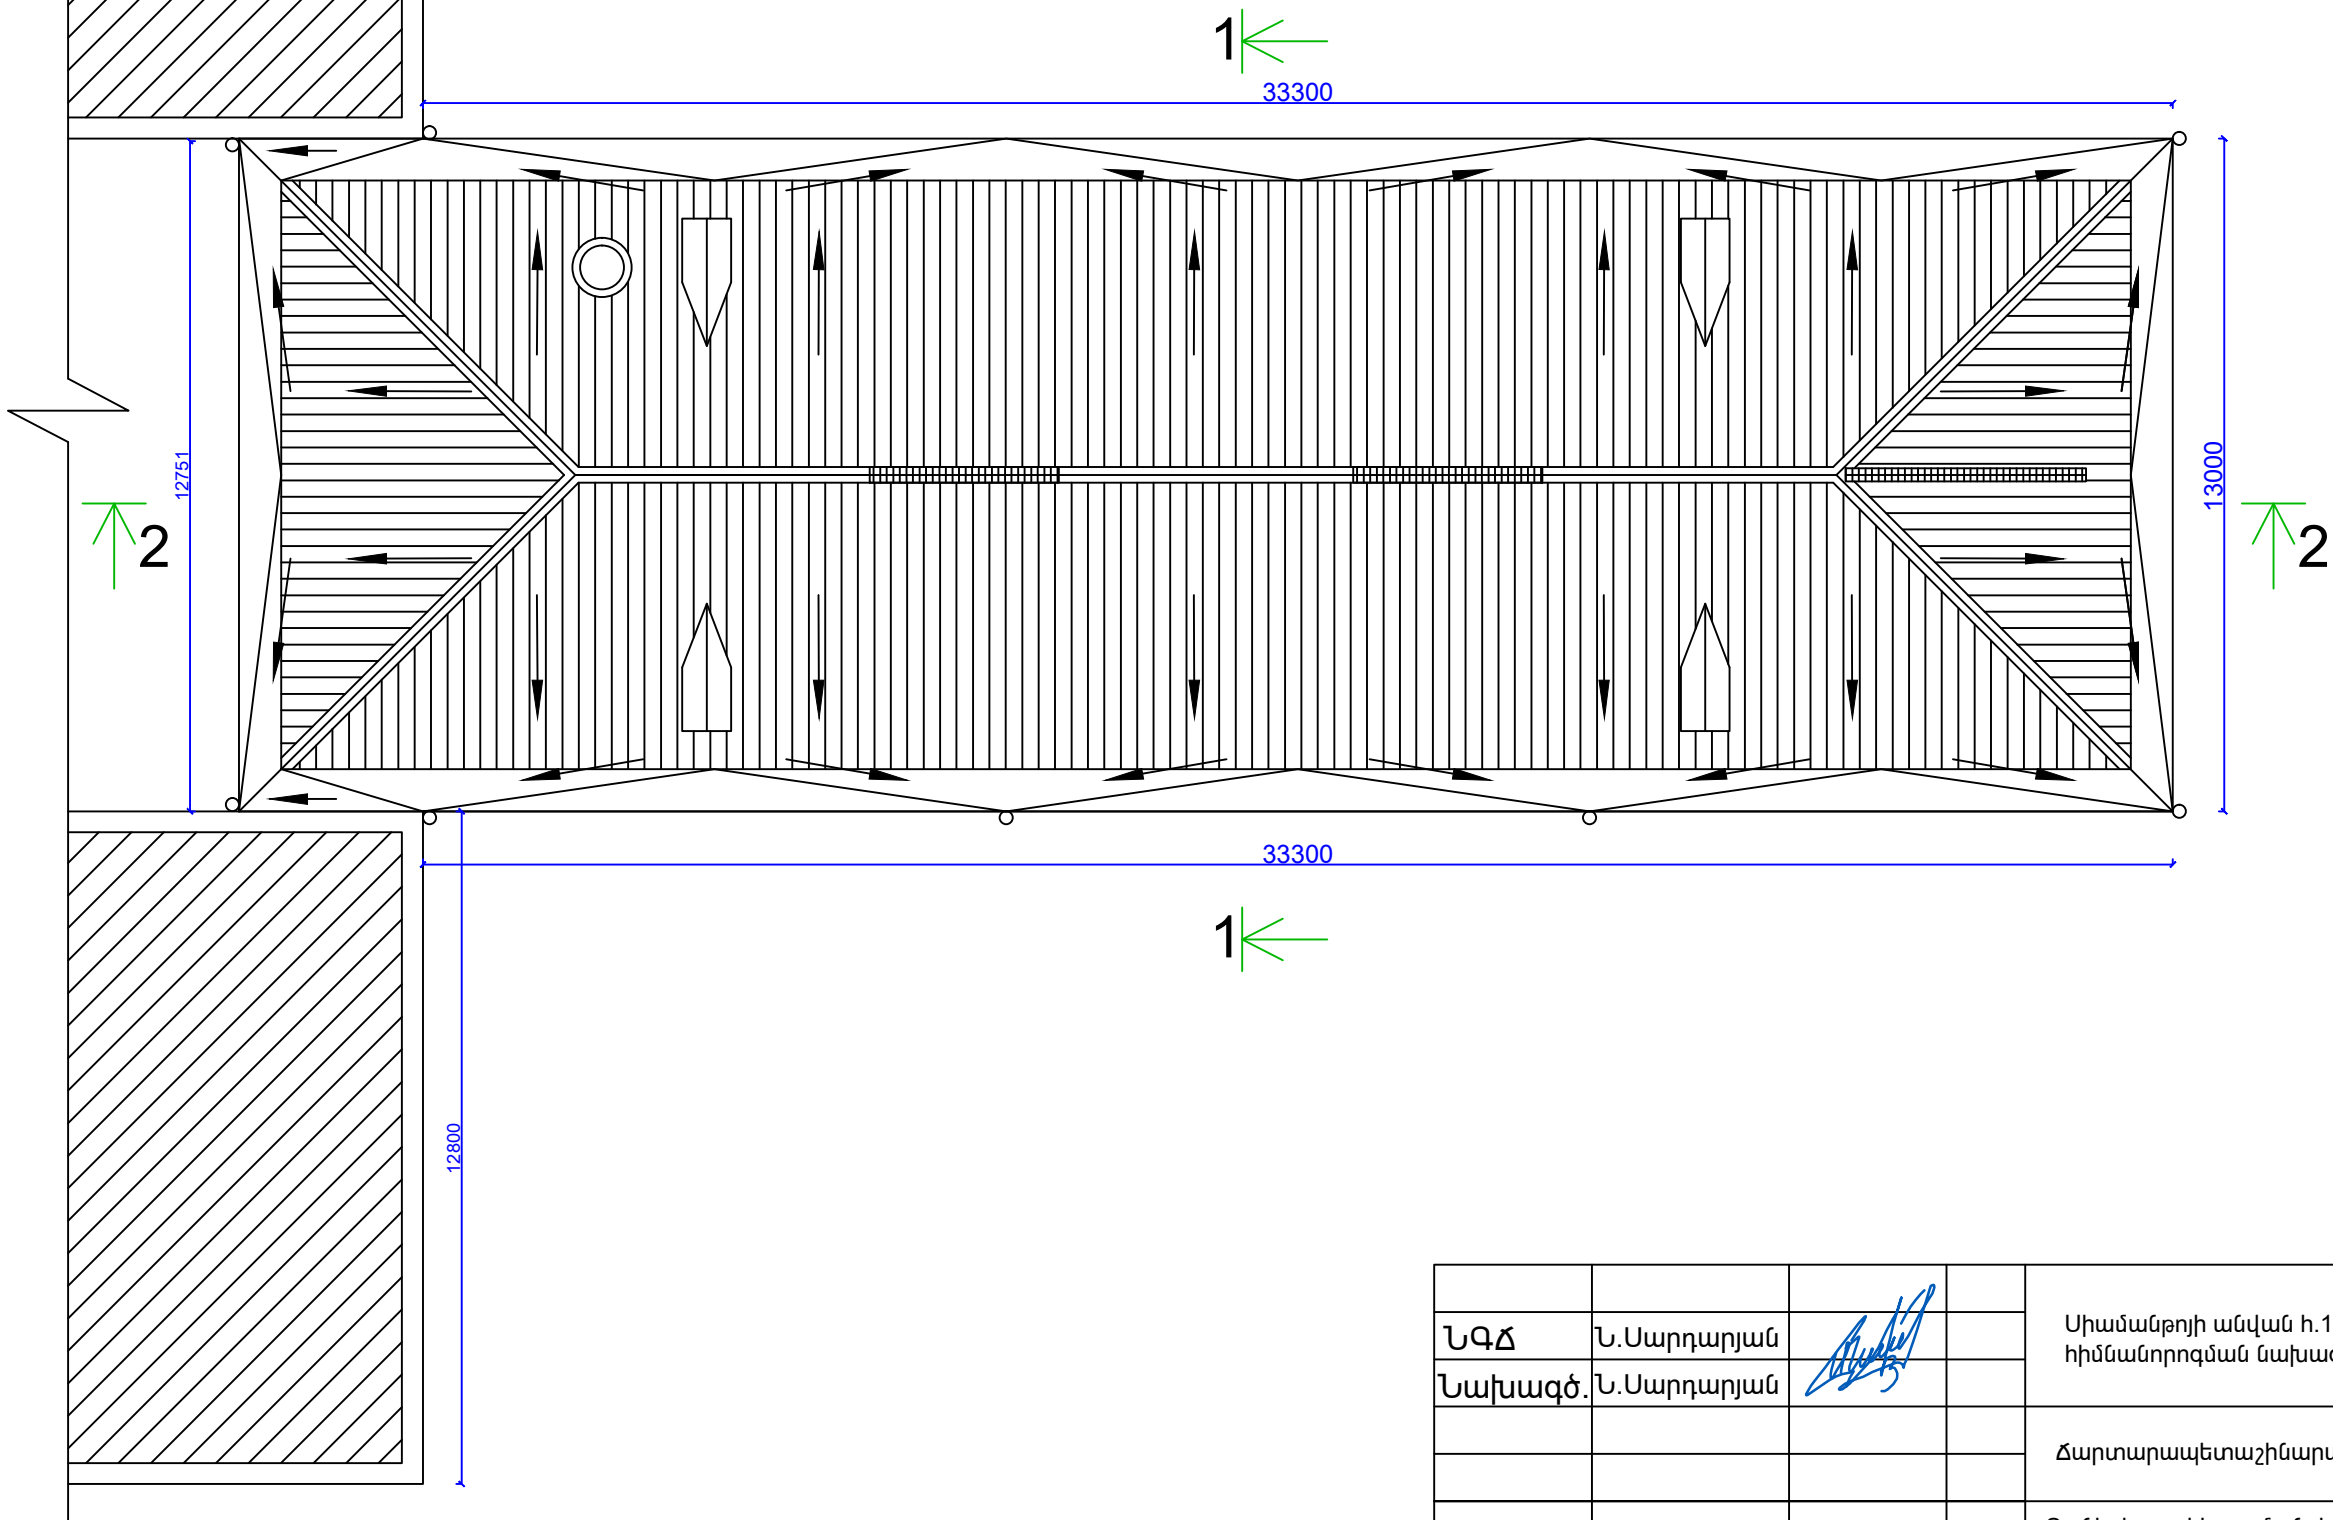

ՆԳՃ	Ն.Սարգսյան		Սիսիանյանի անվան հ.162 հիմնական դպրոց ՊՈԱԿ-ի տանիքի հիմնանորոգման նախագիծ			
Նախագծ.	Ն.Սարգսյան		Ճարտարապետաշինարարական մաս	Փուլ	Թերթ	Թերթեր
				ՃՀ	3	7
			Տանիքի ջրահեռացման հատակագիծ Մ1:150			«ՍՈՒՖԵՏ» ՍՊԸ