
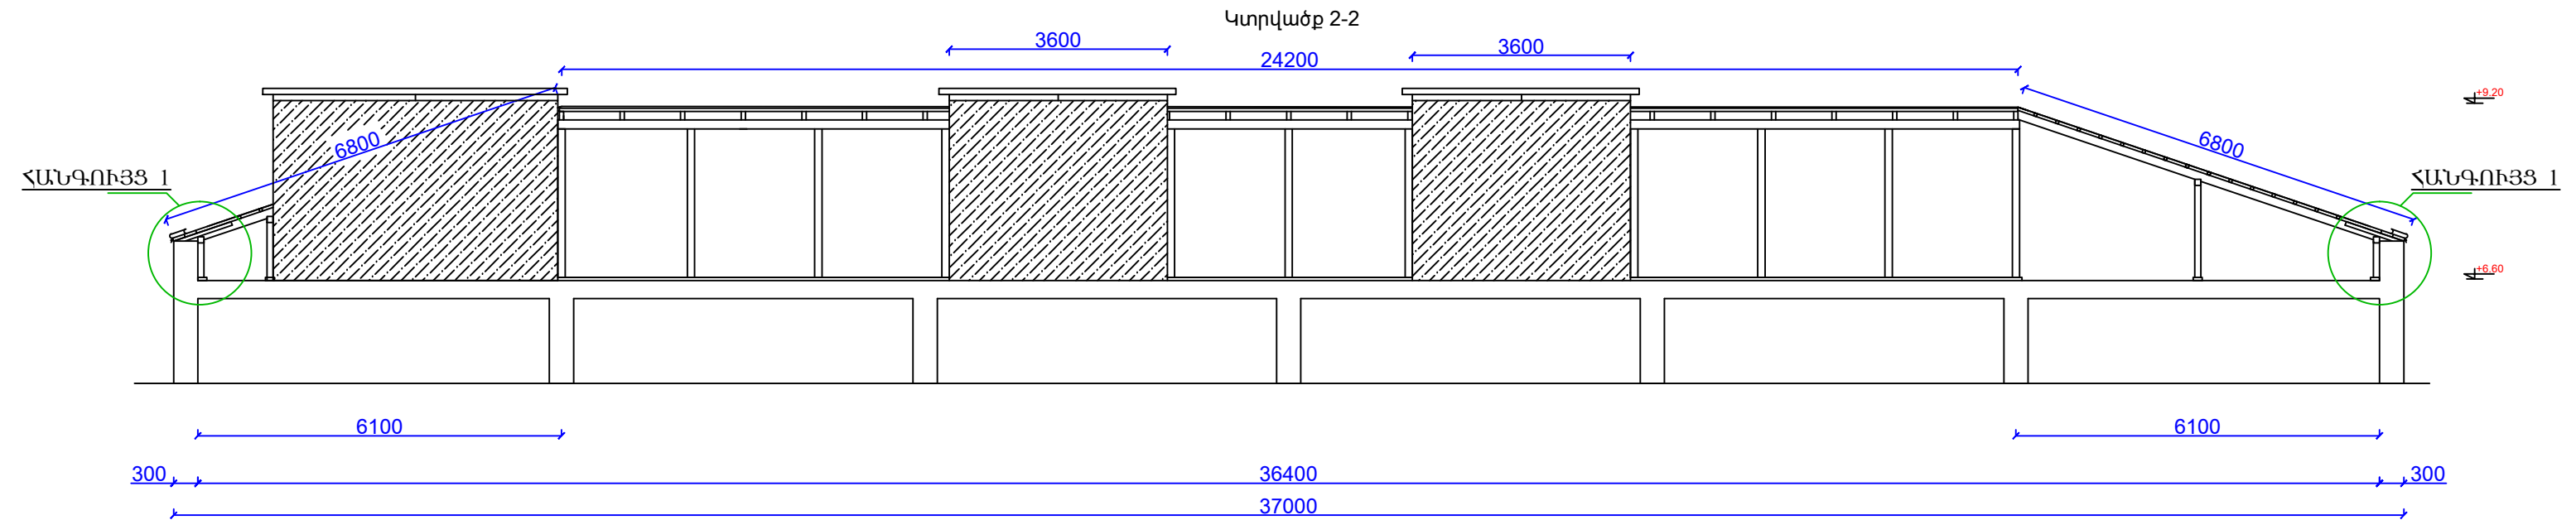


Կտրվածք 1-1

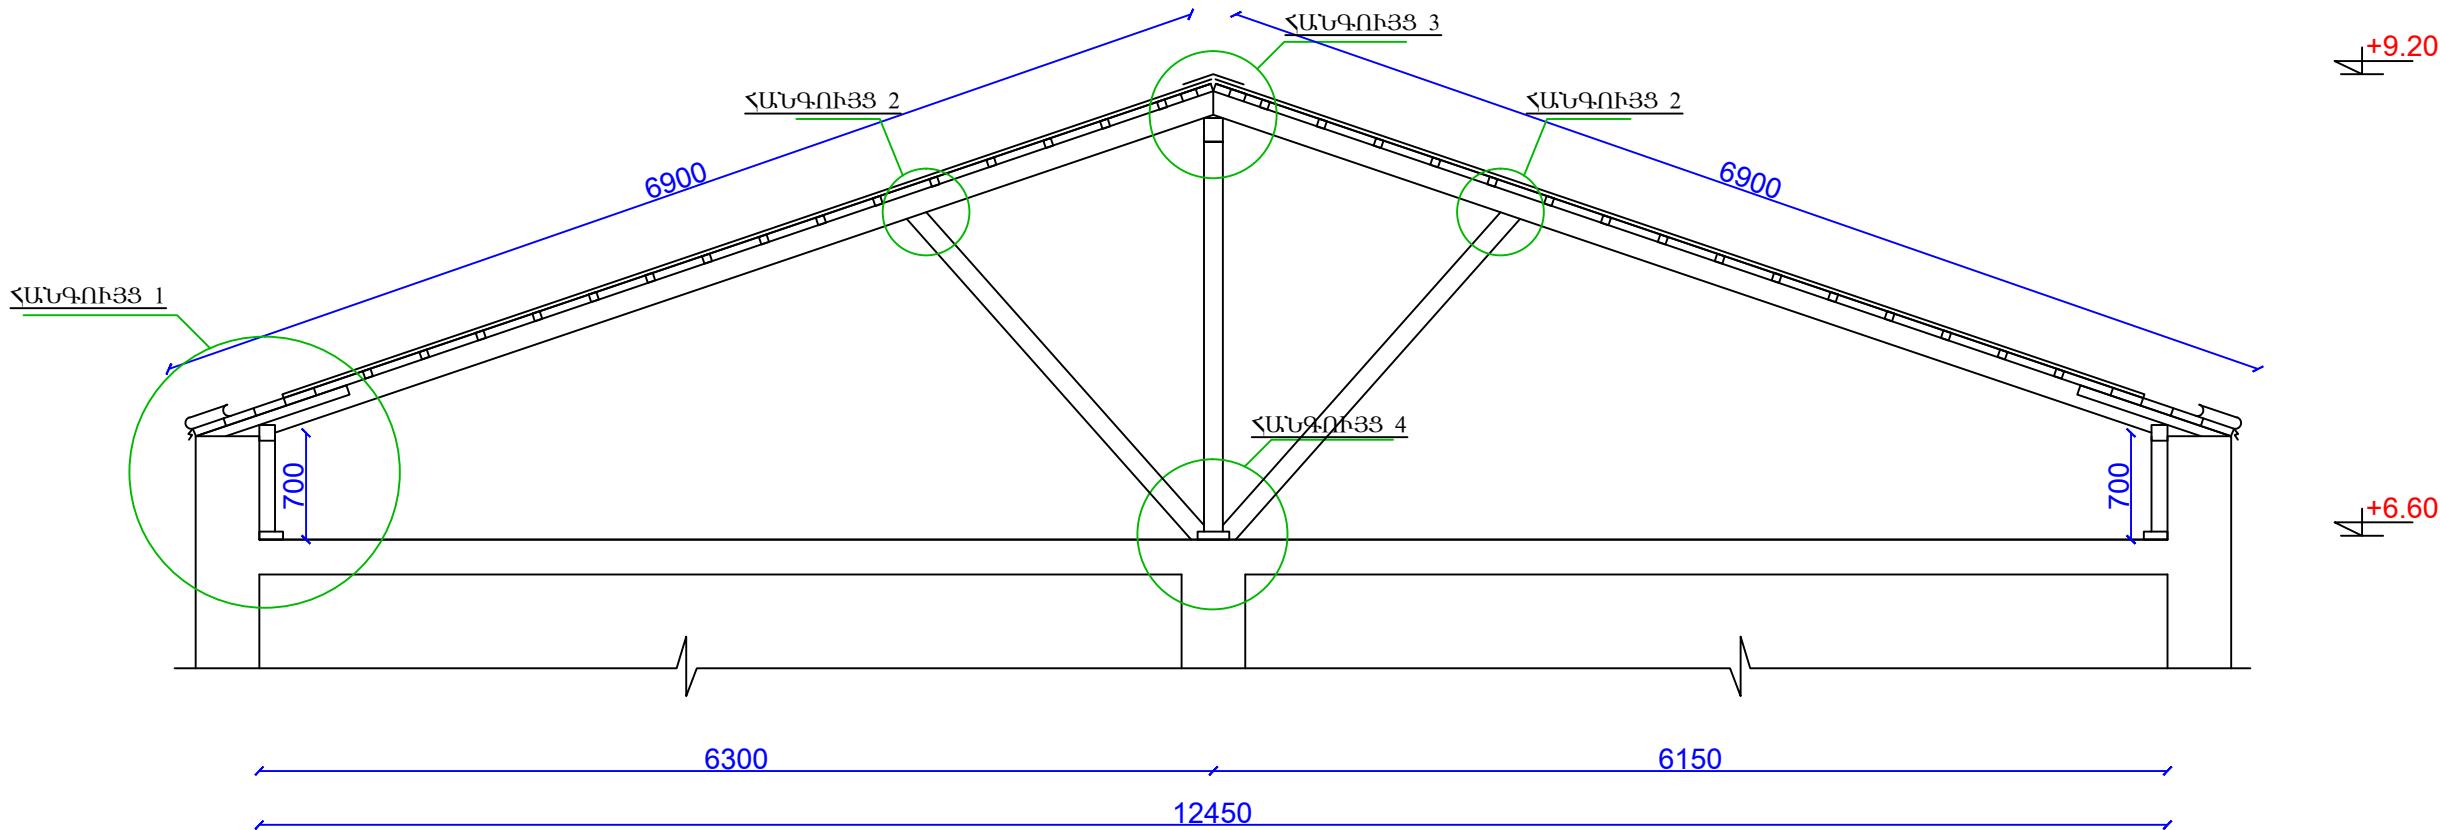

ՆԳՃ	Ն.Սարգսյան			Սիսիանյանի անվան հ.162 հիմնական դպրոց ՊՈԱԿ-ի տանիքի հիմնանորոգման նախագիծ			
Նախագծ.	Ն.Սարգսյան			Ճարտարապետաշինարարական մաս	Փուլ	Թերթ	Թերթեր
					ՃՇ	4	7
				Կտրվածք 1-1 , Կտրվածք 2-2			
				«ՍՈՒՖԵՏ» ՍՊԸ			