



Ձեղնալուսամուտ

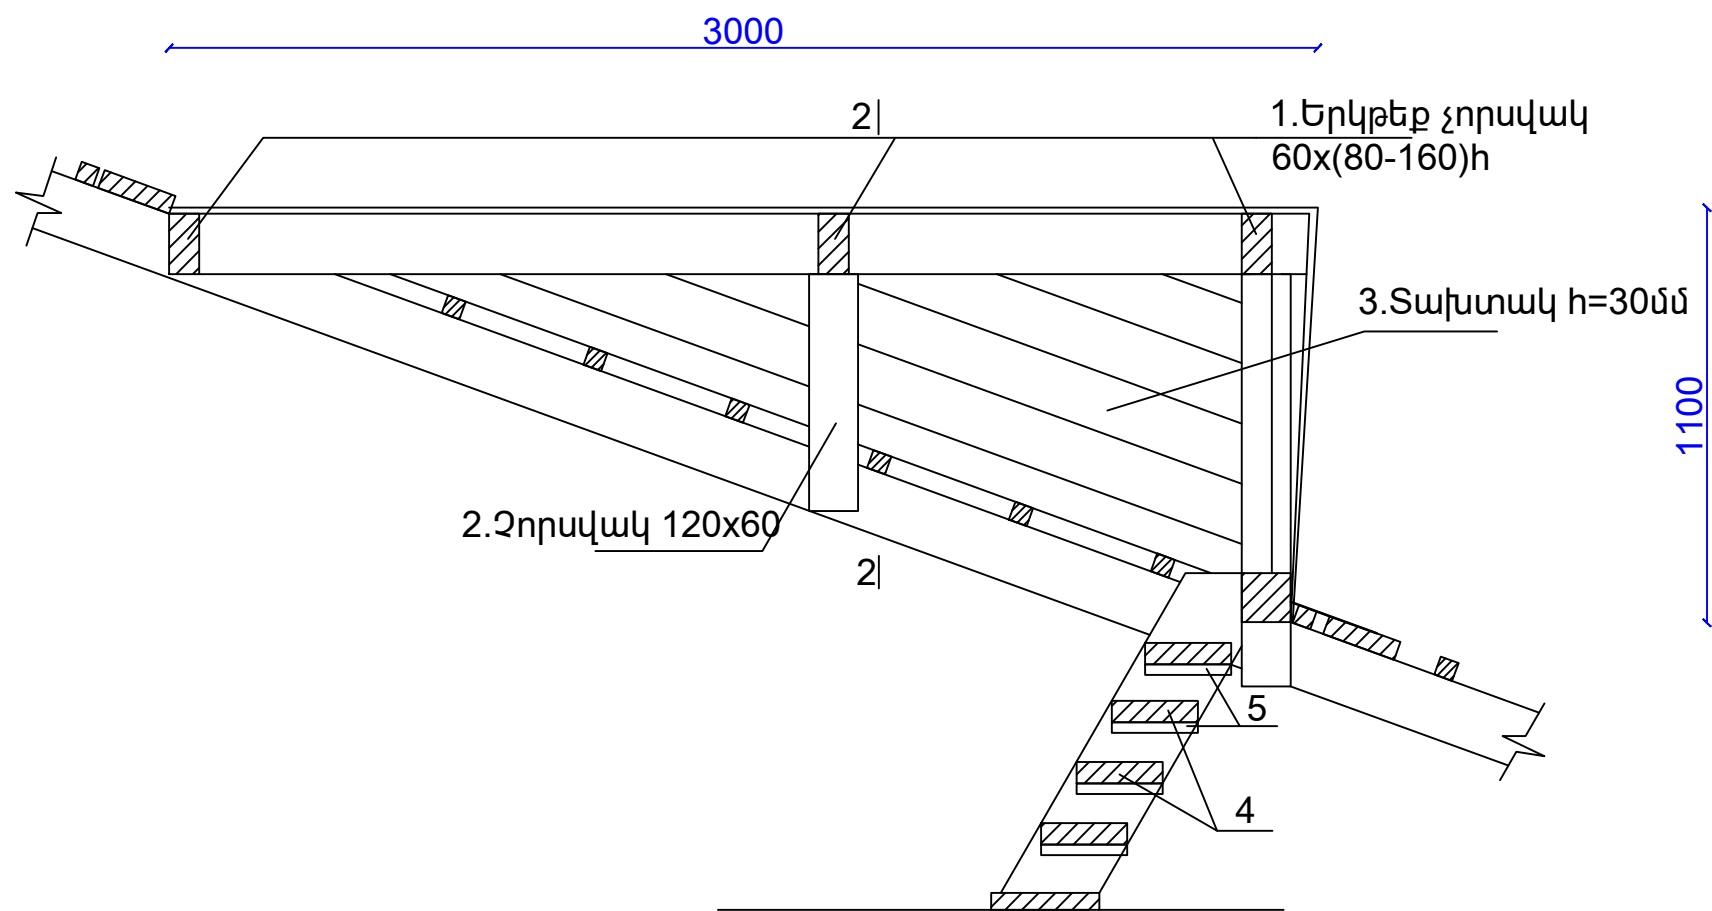

Ձեղնալուսամուտ 4 հատ			
Փայտանյութի մասնագիր 1 էլեմենտի համար			
Հ.Հ.	Անվանումը	Չափ.միավ.	Քանակը
1	Երկթեք չորսվակ 60x(80-160)h L=1850	մ³	0,054
2	Չորսվակ 100x60	մ³	0,054
3	Տախտակ h=30մմ	մ³	0,19
4	Տախտակ 200x50	մ³	0,04
5	Չորսվակ 50x50 L=200	մ³	0,01
Ընդամենը		մ³	0,36
Հարթ թիթեղ b=0.50մմ		մ²	7

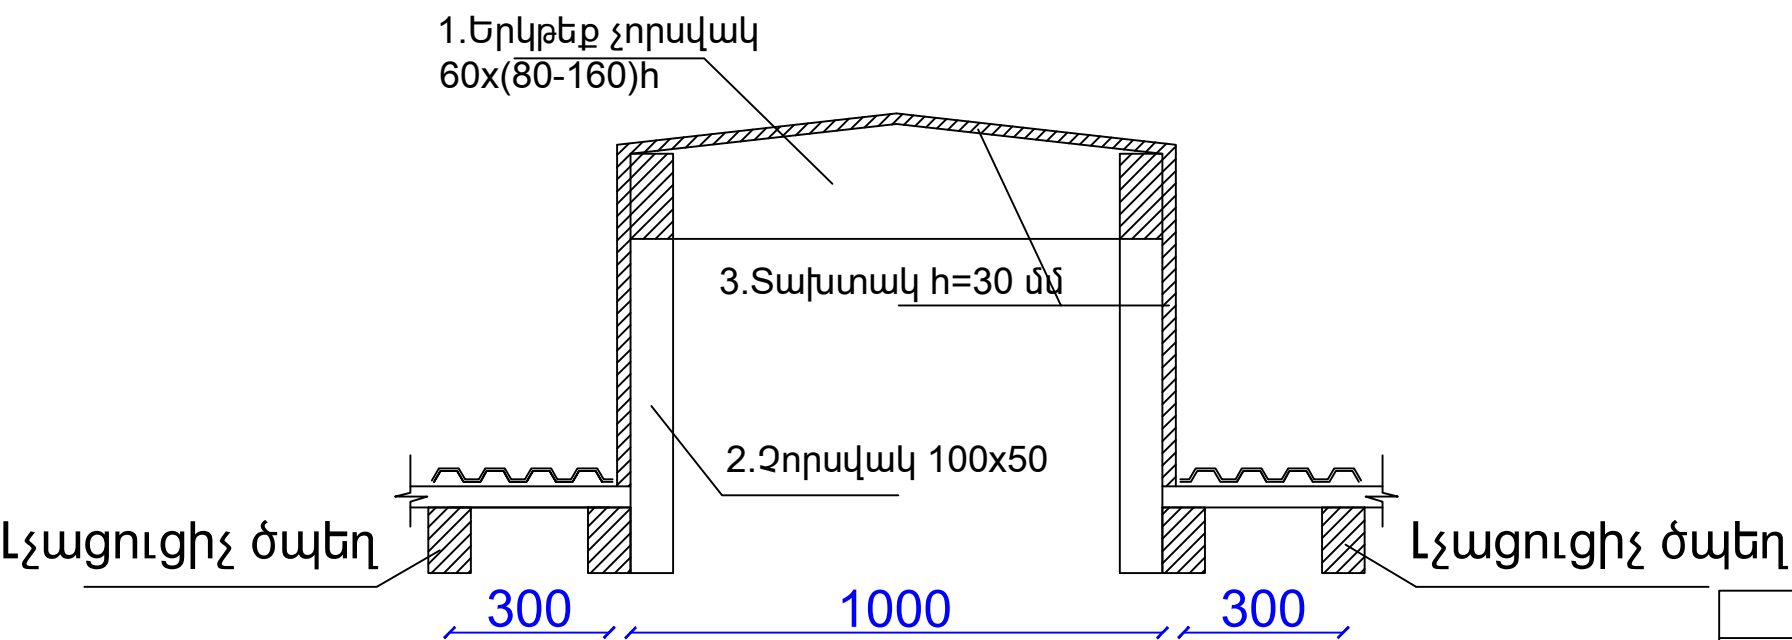

ՆԳՃ	Ն.Սարգսյան			Երևանի զարդակիրառական արվեստի արհեստագործական պետական ուսումնարանի տանիքի հիմնանորոգման նախագիծ Պայմանագիր թիվ N ՆԱ-6			
Նախագծ.	Ն.Սարգսյան			Հարտարապետաշինարարական մաս	Փուլ	Թերթ	Թերթեր
					ՃՀ	7	7
				Ձեղնալուսամուտ		«ՍՈՒՖԵՏ» ՍՊԸ	