

mind

ԹԱԻՐՈՎ ԳՅՈՒՂԻ ՄԻՋՆԱԿԱՐԳ ԴՊՐՈՑԻ ՇԵՆՔԻ
ՎԵՐԱՆՈՐՈՂՄԱՆ ՆԱԽԱԳԻԾ

ՀԱՏՈՐ 1

ՆԱԽԱԳԾՈՂ՝ «ՎԱ-ՄԱՅՆԴ» ՄՊԸ
ՊԱՏՎԻՐԱՏՈՒ՝ ՀՀ ԹԱՂԱՔԱՇԻՆՈՒԹՅԱՆ ՆԱԽԱՐԱՐՈՒԹՅՈՒՆ
ՀԱՍՑԵ՝ ՀՀ, ԱՐՄԱՎԻՐԻ ՄԱՐԶ, ԳՅՈՒՂ ՓԱՐԱՔԱՐ-ԹԱԻՐՈՎ,
ՄԻՋՆԱԿԱՐԳ ԴՊՐՈՑԻ ՇԵՆՔ

Ե Ր Ե Վ Ս Ն
2 0 1 5



ՀԱՅԱՍՏԱՆԻ ՀԱՆՐԱՊԵՏՈՒԹՅՈՒՆ
ՔԱՂԱՔԱՇԻՆՈՒԹՅԱՆ ՆԱԽԱՐԱՐՈՒԹՅՈՒՆ

ԱԻՅԵՆՔԻԱ

15731

(իջեմզայի համար)
ՔԱՂԱՔԱՇԻՆԱԿԱՆ ՓԱՍՏԱԹԱԹԵՐԻ ՄՇԱԿՈՒՄ ԵՎ ՓՈՐՁԱՔՆՆՈՒԹՅՈՒՆ
(ԲԱՑԱՌՈՒԹՅԱՄԲ ՇԻՆԱՐԱՐՈՒԹՅԱՆ ԹՈՒՅԼՏՎՈՒԹՅՈՒՆ ԶՊԱԿԱՆՋՎՈՂ ԱՇԽԱՏԱՆՔՆԵՐԻ)

(գործունեության տեսակը)

Տրված է «01 ՕԳՈՍՏՈՍԻ 2013թ.» «ԿԱՄԱՅՆԴ» ՍՊԸ Բ. ԵՐԵՎԱՆ, ՍՈՒՆԴՈՒԿՅԱՆ Փ., 13 Շ., ԲՆ. 18

((իջեմզիան տալու ամսաթիվը, իրավաբանական անձի անվանումն ու գտնվելու վայրը,
իսկ անհատ ձեռնարկատիրոջ համար՝ ազգանունը, անունն ու բնակության վայրը))

Պատվիրատու՝ ՀՀ քաղաքաշինության նախարարություն

ՀՀ Արմավիրի մարզի Թաիրով գյուղի միջնակարգ դպրոցի շենքի վերանորոգման նախագիծ
Գործողության ժամկետը՝ ՀՀ Արմավիրի մարզ, գյուղ Փարաքար-Թաիրով, միջնակարգ դպրոցի շենք

ՀՀ ՔԱՂԱՔԱՇԻՆՈՒԹՅԱՆ ՆԱԽԱՐԱՐ

(ստորագրություն)

Ս. ԹԱՂԵՎՈՍՅԱՆ

(անուն, ազգանուն)

Կ.Տ.



ՀԱՅԱՍՏԱՆԻ ՀԱՆՐԱՊԵՏՈՒԹՅՈՒՆ
ՔԱՂԱՔԱՇԻՆՈՒԹՅԱՆ ՆԱԽԱՐԱՐՈՒԹՅՈՒՆ
Լ Ի Ց Ե Ն Զ Ի Ա Յ Ի Ն Ե Ր Դ Ի Ր

N 15731 - 01

(լիցենզիայի և ներդիրի համարները)

«ՎԱՄԱՅՆԴ» ՍՊԸ

(կազմակերպության անվանումը և մասնագետի անձնագրային տվյալները)

ՀԱՅԿ ԶԱՔԱՐԻ ՎԱՐԴԱՆՅԱՆ AN 0387493, ՈԱՖԱՅԵԼ ԲՈՐԻՍԻ ԶԹՅԱՆ AE 0541610

(կազմակերպության անվանումը և մասնագետի անձնագրային տվյալները)

ՔԱՂԱՔԱՇԻՆԱԿԱՆ ՓԱՍՏԱԹՂԹԵՐԻ ՄՇԱԿՈՒՄ ԵՎ ՓՈՐՁԱՔՆՆՈՒԹՅՈՒՆ՝ ԲՆԱԿԵԼԻ, ՀԱՍԱՐԱԿԱԿԱՆ ԵՎ ԱՐՏԱԴՐԱԿԱՆ

(գործունեության ոլորտը)

Պատվիրատու՝ ՀՀ քաղաքաշինության նախարարություն

01.08.2013թ.

ՀՀ Արմավիրի մարզի Թաիրով գյուղի միջնակարգ դպրոցի շենքի վերանորոգման նախագիծ
ՀՀ Արմավիրի մարզ, գյուղ Փարաքար-Թաիրով, միջնակարգ դպրոցի շենք

ԳՈՐԾՈՒՆԵՈՒԹՅԱՆ ԺԱՄԿԵՏԸ՝

ԱՆԺԱՄԿԵՏ

ՀՀ ՔԱՂԱՔԱՇԻՆՈՒԹՅԱՆ ՆԱԽԱՐԱՐ՝



(ստորագրություն)

Ս. ԹԱՐԵՎՈՍՅԱՆ

(անուն ազգանուն)

Ներդիրը վավերական է լիցենզիայի առկայության դեպքում



ՀԱՅԱՍՏԱՆԻ ՀԱՆՐԱՊԵՏՈՒԹՅՈՒՆ
ՔԱՂԱՔԱՇԻՆՈՒԹՅԱՆ ՆԱԽԱՐԱՐՈՒԹՅՈՒՆ
ԼԻՑԵՆԶԻԱՅԻ ՆԵՐԴԻՐ

N 15731 - 03

(լիցենզիայի և ներդիրի համարները)

«ՎԱ-ՄԱՅՆԴ» ՍՊԸ

(կազմակերպության անվանումը և մասնագետի անձնագրային տվյալները)

ՀԱՄԼԵՏ ՊԱՐԳԵՎԻ ԱՆԴՐԵԱՍՅԱՆ AN 0766780

(կազմակերպության անվանումը և մասնագետի անձնագրային տվյալները)

ՔԱՂԱՔԱՇԻՆԱԿԱՆ ՓԱՍՏԱԹՂԹԵՐԻ ՄՇԱԿՈՒՄ ԵՎ ՓՈՐՁԱՔՆՆՈՒԹՅՈՒՆ՝ ՀԻՂՈՏԵԽՆԻԿԱԿԱՆ

(գործունեության ոլորտը) Պատվիրատու՝ ՀՀ քաղաքաշինության նախարարություն

14.03.2016թ.

ՀՀ Արմավիրի մարզի թափուլ գյուղի միջնակարգ դպրոցի շենքի վերանորոգման նախագիծ
ՀՀ, Արմավիրի մարզ, գյուղ Փարաքար-Թաիրով, միջնակարգ դպրոցի շենք

ԳՈՐԾՈՒՆԵՈՒԹՅԱՆ ԺԱՄԿԵՏԸ՝

ԱՆԺԱՄԿԵՏ

ՀՀ ՔԱՂԱՔԱՇԻՆՈՒԹՅԱՆ ՆԱԽԱՐԱՐ՝



(ստորագրությունը)

Ն. ՍԱՐԳՍՅԱՆ

(անուն ազգանուն)

Ներդիրը վավերական է լիցենզիայի առկայության դեպքում



ՀԱՅԱՍՏԱՆԻ ՀԱՆՐԱՊԵՏՈՒԹՅՈՒՆ
ՔԱՂԱՔԱՇԻՆՈՒԹՅԱՆ ՆԱԽԱՐԱՐՈՒԹՅՈՒՆ
ԼԻՑԵՆԶԻԱՅԻ ՆԵՐԴԻՐ

N 15731 - 04

(լիցենզիայի և ներդիրի համարները)

«ՎԱ-ՄԱՅՆԴ» ՍՊԸ

(կազմակերպության անվանումը և մասնագետի անձնագրային տվյալները)

ԿԱՐԻՆԵ ԶԱՎԵՆԻ ՍԱՐԴԱՐՅԱՆ AM 0614893, ԿԱՌԵՆ ՎԱՂԱՐՇԱԿԻ ՇԱՔԱՐՅԱՆ AM 0369534

(կազմակերպության անվանումը և մասնագետի անձնագրային տվյալները)

ՔԱՂԱՔԱՇԻՆԱԿԱՆ ՓԱՍՏԱԹՂԹԵՐԻ ՄՇԱԿՈՒՄ ԵՎ ՓՈՐՁԱՔՆՆՈՒԹՅՈՒՆ՝ ԷՆԵՐԳԵՏԻԿ

(զործունեության տեսակը) Պատվիրատու՝ ՀՀ քաղաքաշինության նախարարություն

14.03.2016թ.

ՀՀ Արմավիրի մարզի Թաիրով գյուղի միջնակարգ դպրոցի շենքի վերանորոգման նախագիծ
ՀՀ, Արմավիրի մարզ, գյուղ Փարաքար-Թաիրով, միջնակարգ դպրոցի շենք

ԳՈՐԾՈՒՆԵՈՒԹՅԱՆ ԺԱՄԿԵՏԸ՝

ԱՆԺԱՄԿԵՏ

ՀՀ ՔԱՂԱՔԱՇԻՆՈՒԹՅԱՆ ՆԱԽԱՐԱՐ՝


Ն. ՍԱՐԳՍՅԱՆ



(ստորագրությունը)



(անուն ազգանուն)


Ներդիրը վավերական է լիցենզիայի առկայության դեպքում


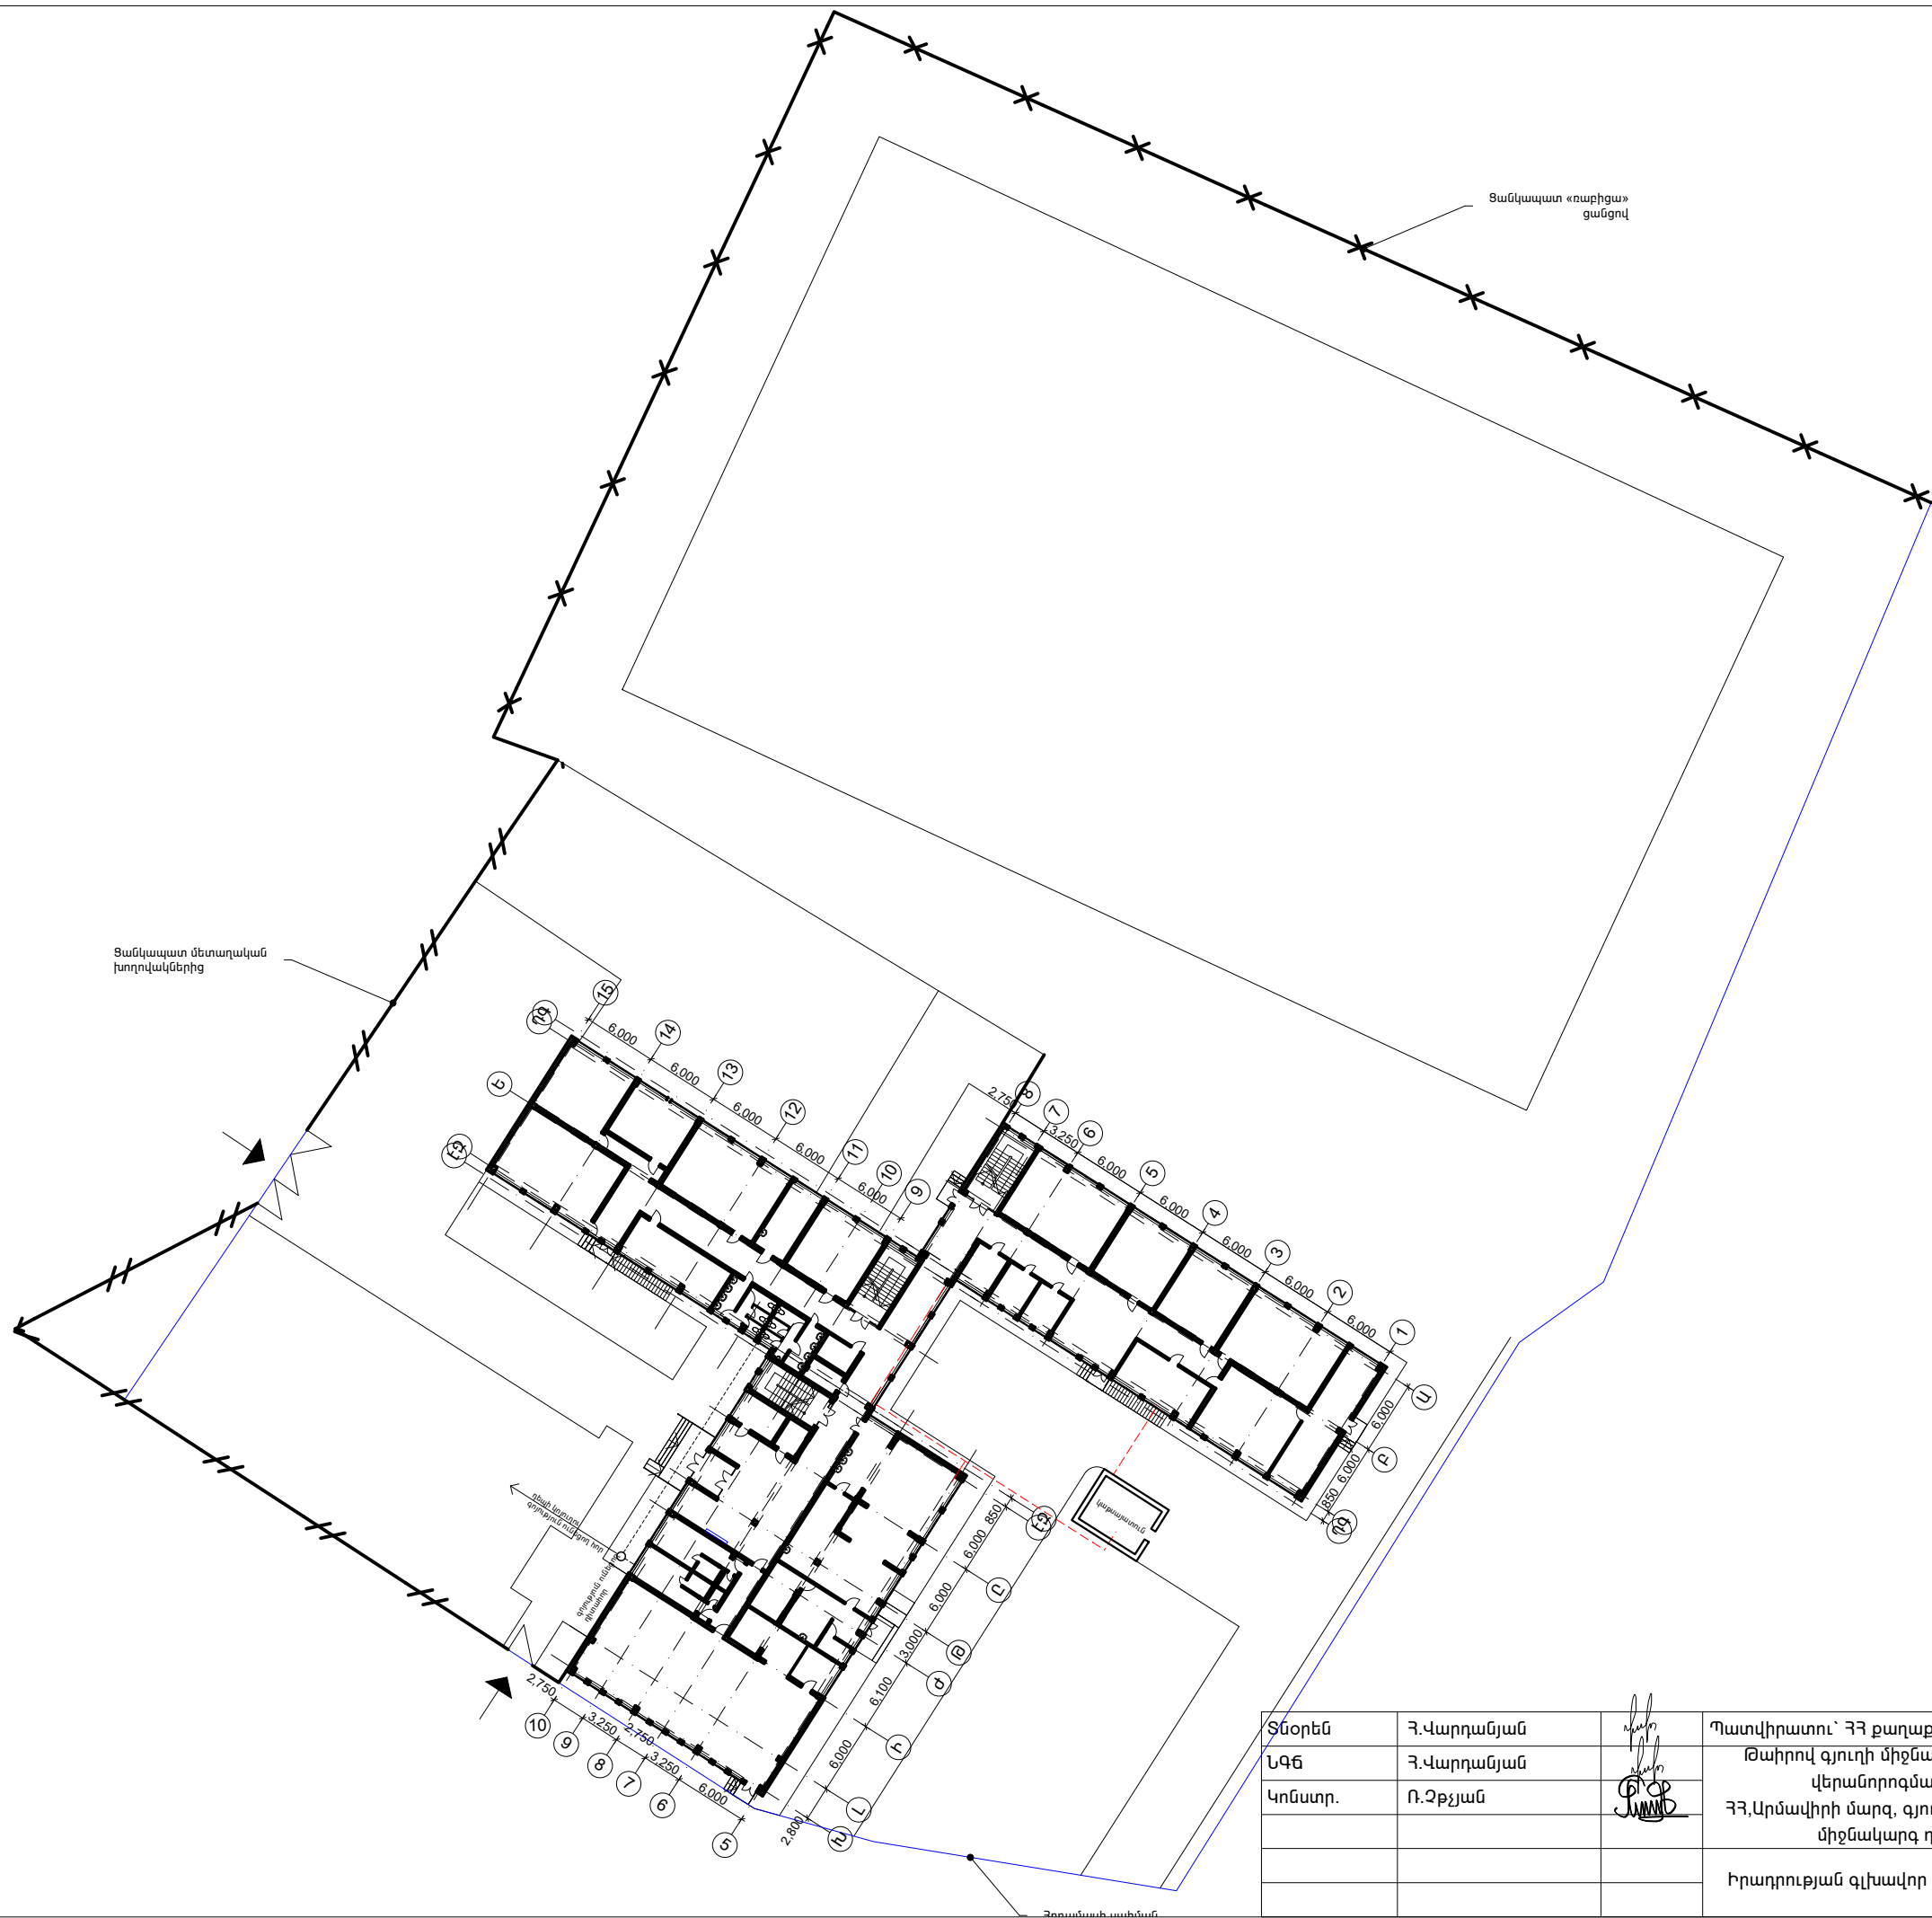
ՀԱՓԱԳՐՈՒԹՅՈՒՆ






Տնօրեն	Հ.Վարդանյան		Պատվիրատու՝ ՀՀ քաղաքաշինության նախարարություն				ՄԱԿՆԻՇ-2	
ԼԳՑ	Հ.Վարդանյան		Թափրով գյուղի միջնակարգ դպրոցի շենքի վերանորոգման նախագիծ, ՀՀ, Արմավիրի մարզ, գյուղ Փարաքար-Թափրով, միջնակարգ դպրոցի շենք		ՓՈՒԼ	ԹԵՐԹ	ԹԵՐԹԵՐ	
Կոնստր.	Ռ.Զբչյան				Ա Ն	01	36	
			Իրադրության գլխավոր հատակագիծ Մ 1:500		«ՎԱ-ՄԱՅՆԴ» ՍՊԸ Լիցենզիա 15731			

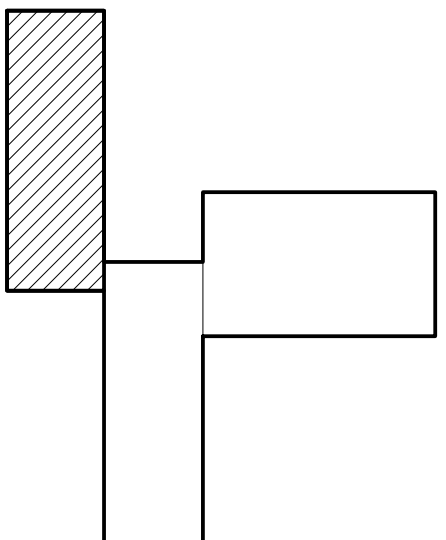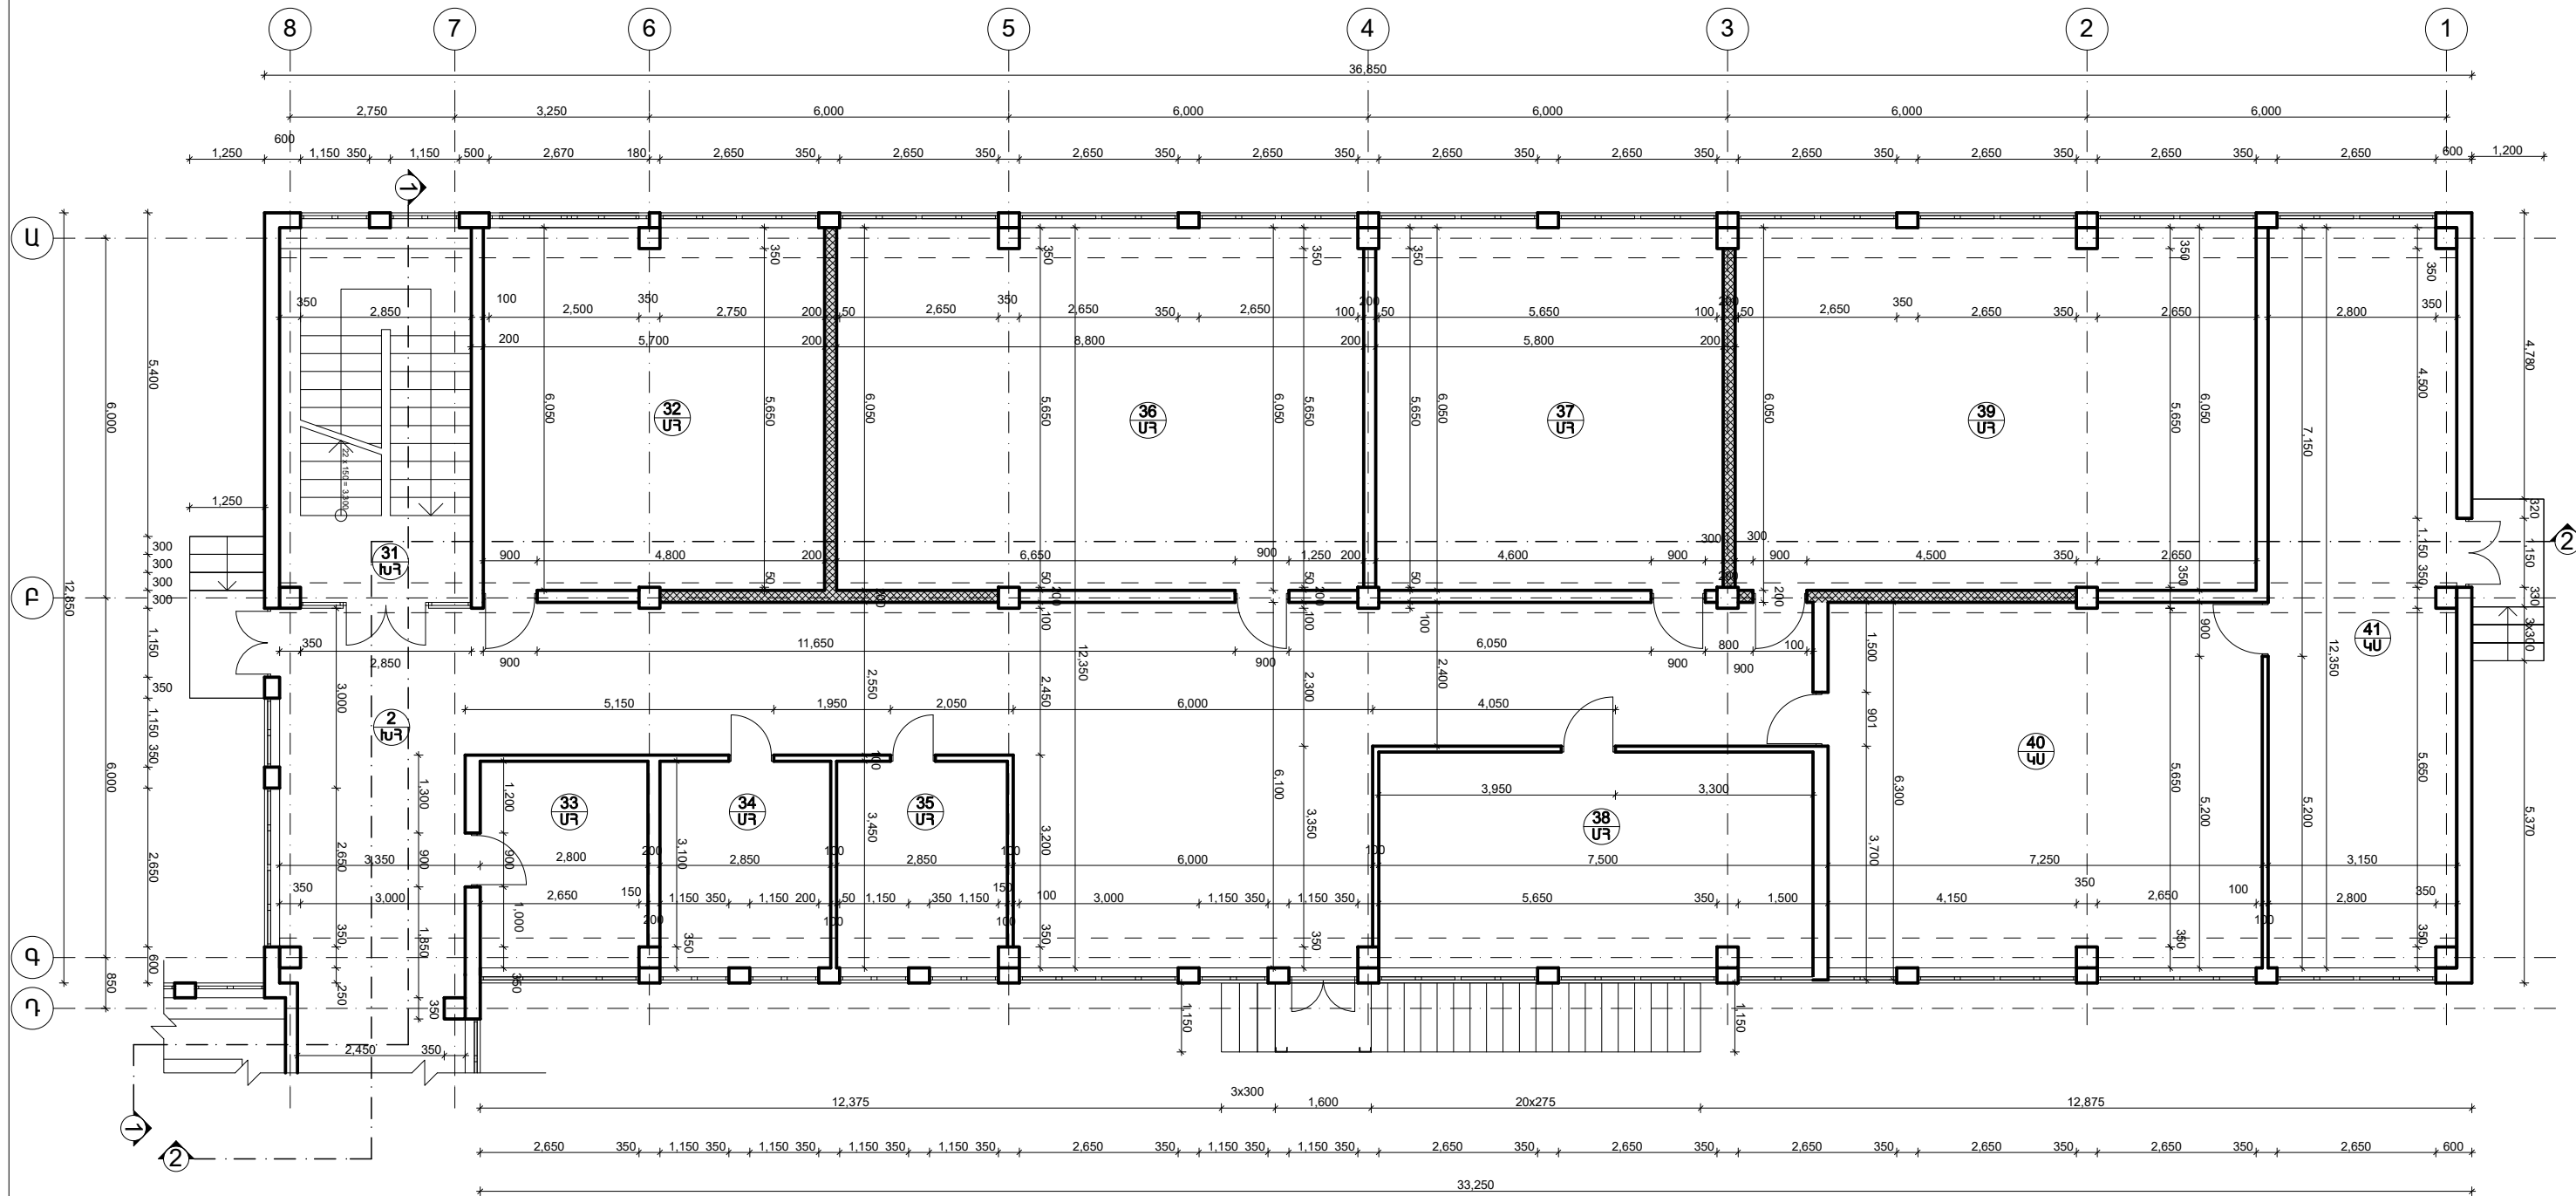


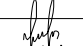
Տնօրեն	Հ.Վարդանյան		Պատվիրատու՝ ՀՀ քաղաքաշինության նախարարություն				ՄԱԿՆԻՇ-2		
ԼԳՑ	Հ.Վարդանյան		Թափուկ գյուղի միջնակարգ դպրոցի շենքի վերանորոգման նախագիծ, ՀՀ Արմավիրի մարզ, գյուղ Փարաբար-Թափուկ, միջնակարգ դպրոցի շենք	ՓՈՒԼ		ԹԵՐԹ	ԹԵՐԹԵՐ		
Կոմստր.	Ռ.Զբչյան			Ա Ն		02	36		
				«Ա» մասնաշենք, առաջին հարկի հատակագիծ, չափագրություն Մ 1:100		«ՎԱ-ՄԱՅՆԴ» ՍՊԸ Լիցենզիա 15731			

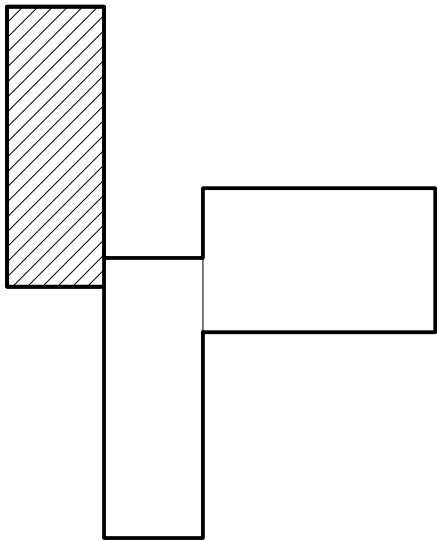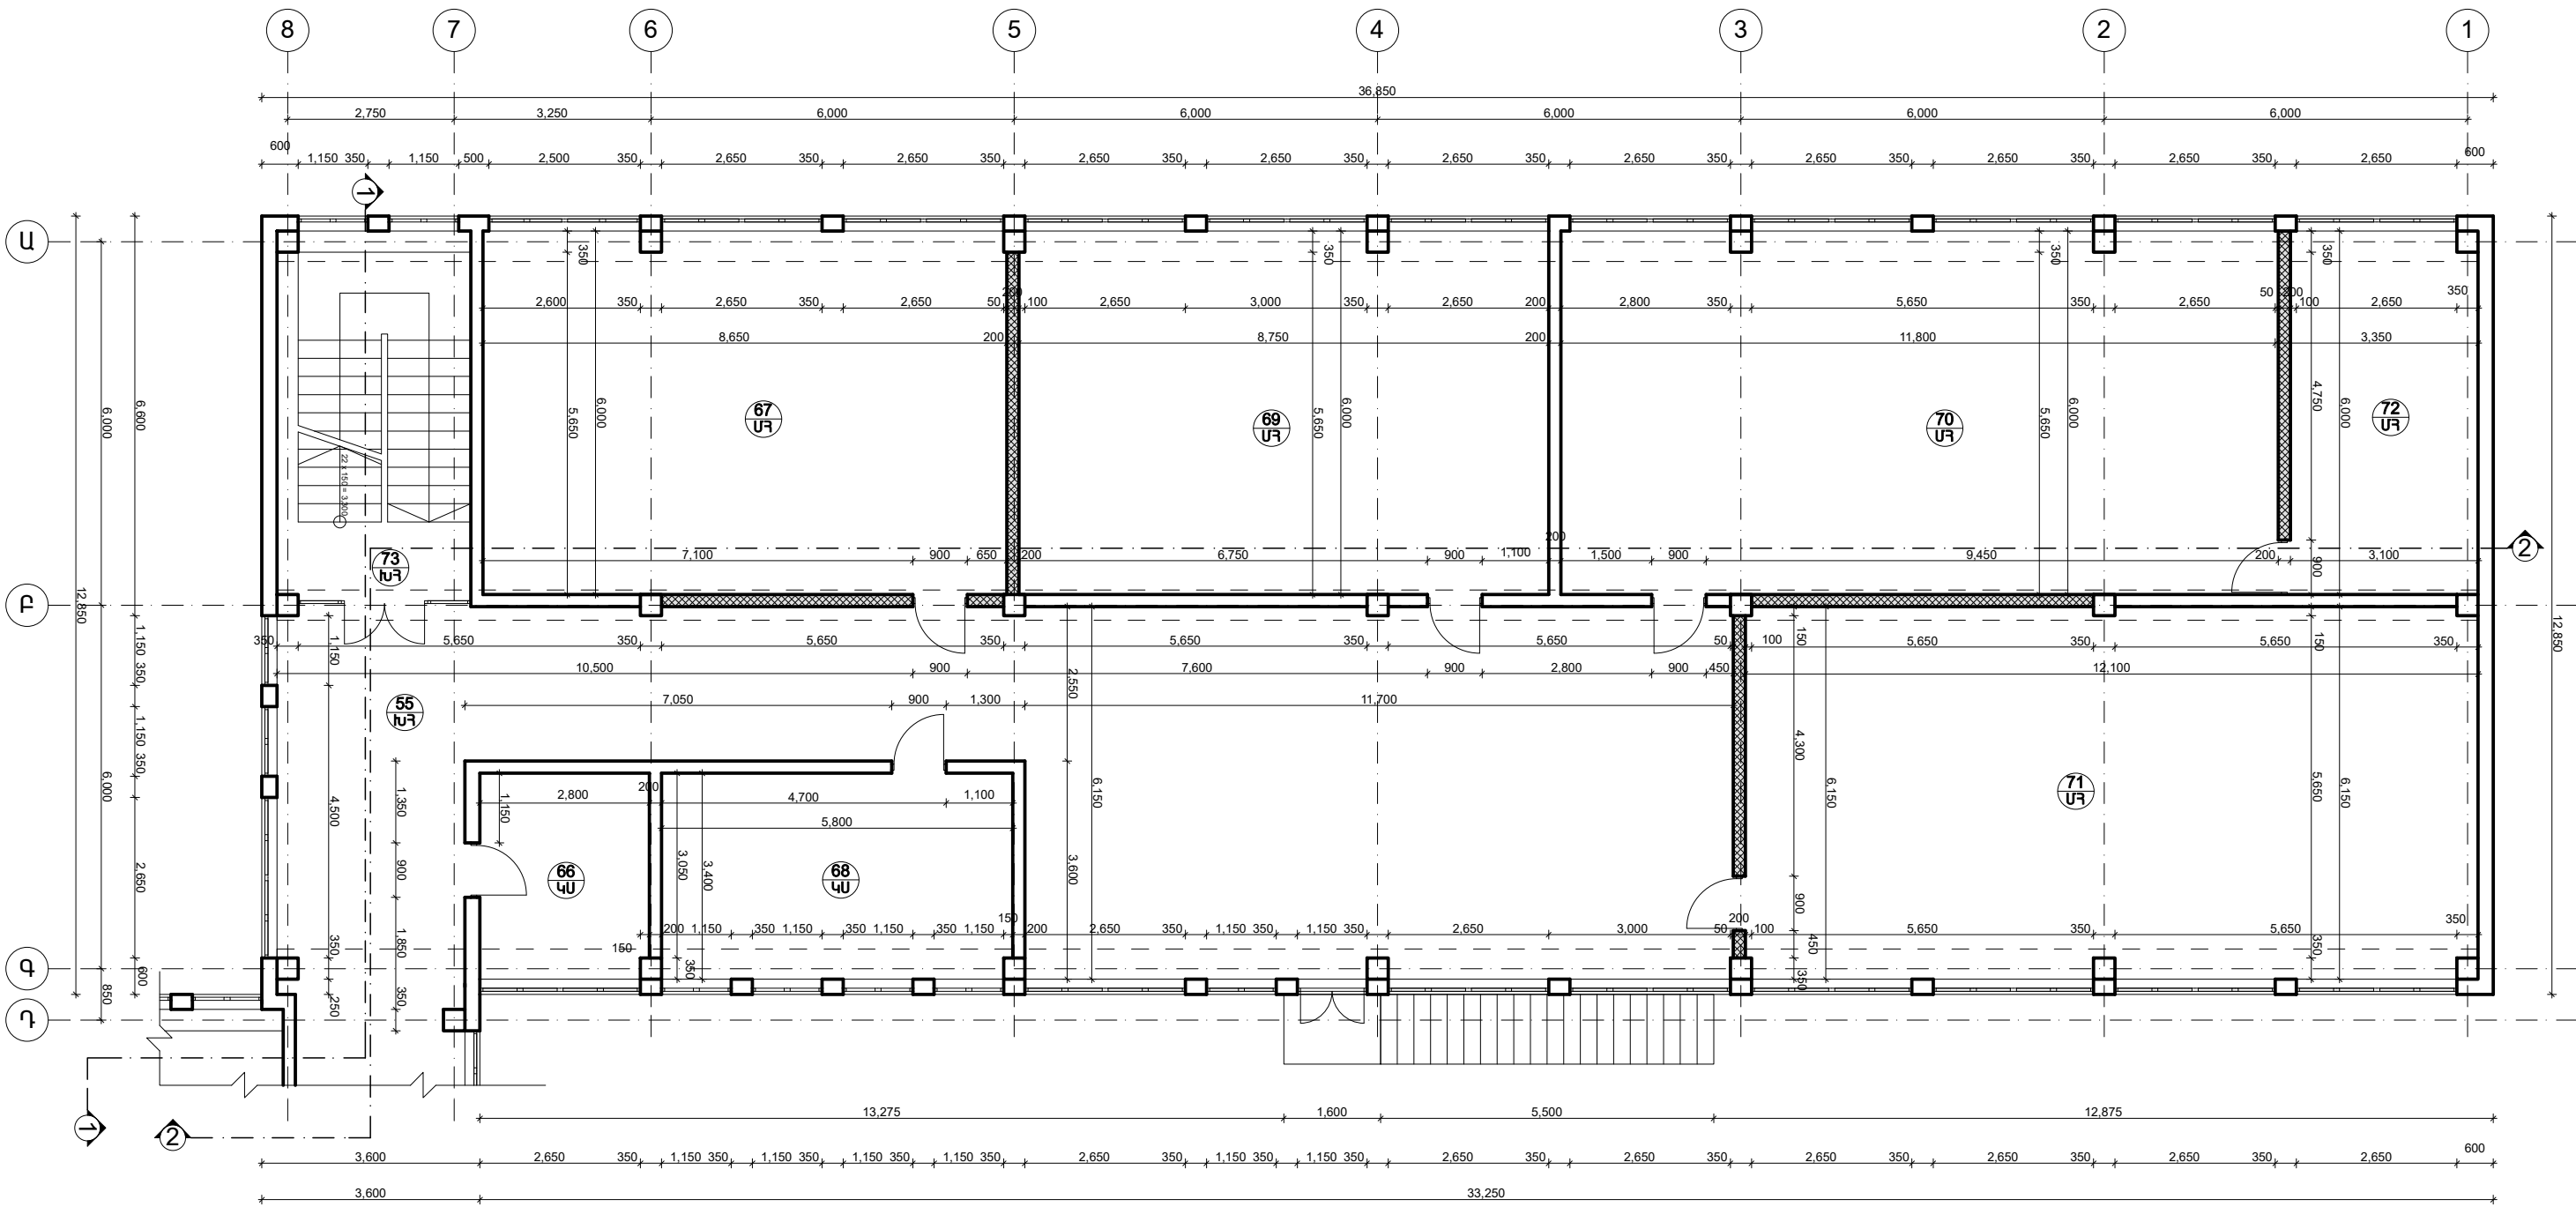


 
Տնօրեն	Հ.Վարդանյան		Պատվիրատու՝ ՀՀ քաղաքաշինության նախարարություն				ՄԱԿՆԻՇ-2	
ԼԳՑ	Հ.Վարդանյան		Թափուկ գյուղի միջնակարգ դպրոցի շենքի վերանորոգման նախագիծ, ՀՀ Արմավիրի մարզ, գյուղ Փարաբար-Թափուկ, միջնակարգ դպրոցի շենք	ՓՈՒԼ	ԹԵՐԹ	ԹԵՐԹԵՐ		
Կոնստր.	Ռ.Զբչյան			Ա Ն	03	36		
				«Ա» մասնաշենք, երկրորդ հարկի հատակագիծ, չափագրություն Մ 1:100				«ՎԱ-ՄԱՅՆԴ» ՍՊԸ Լիցենզիա 15731

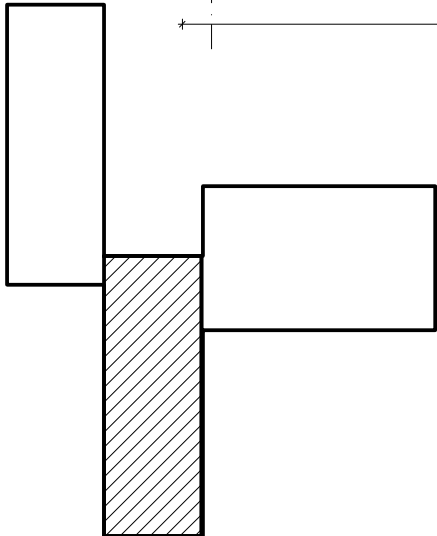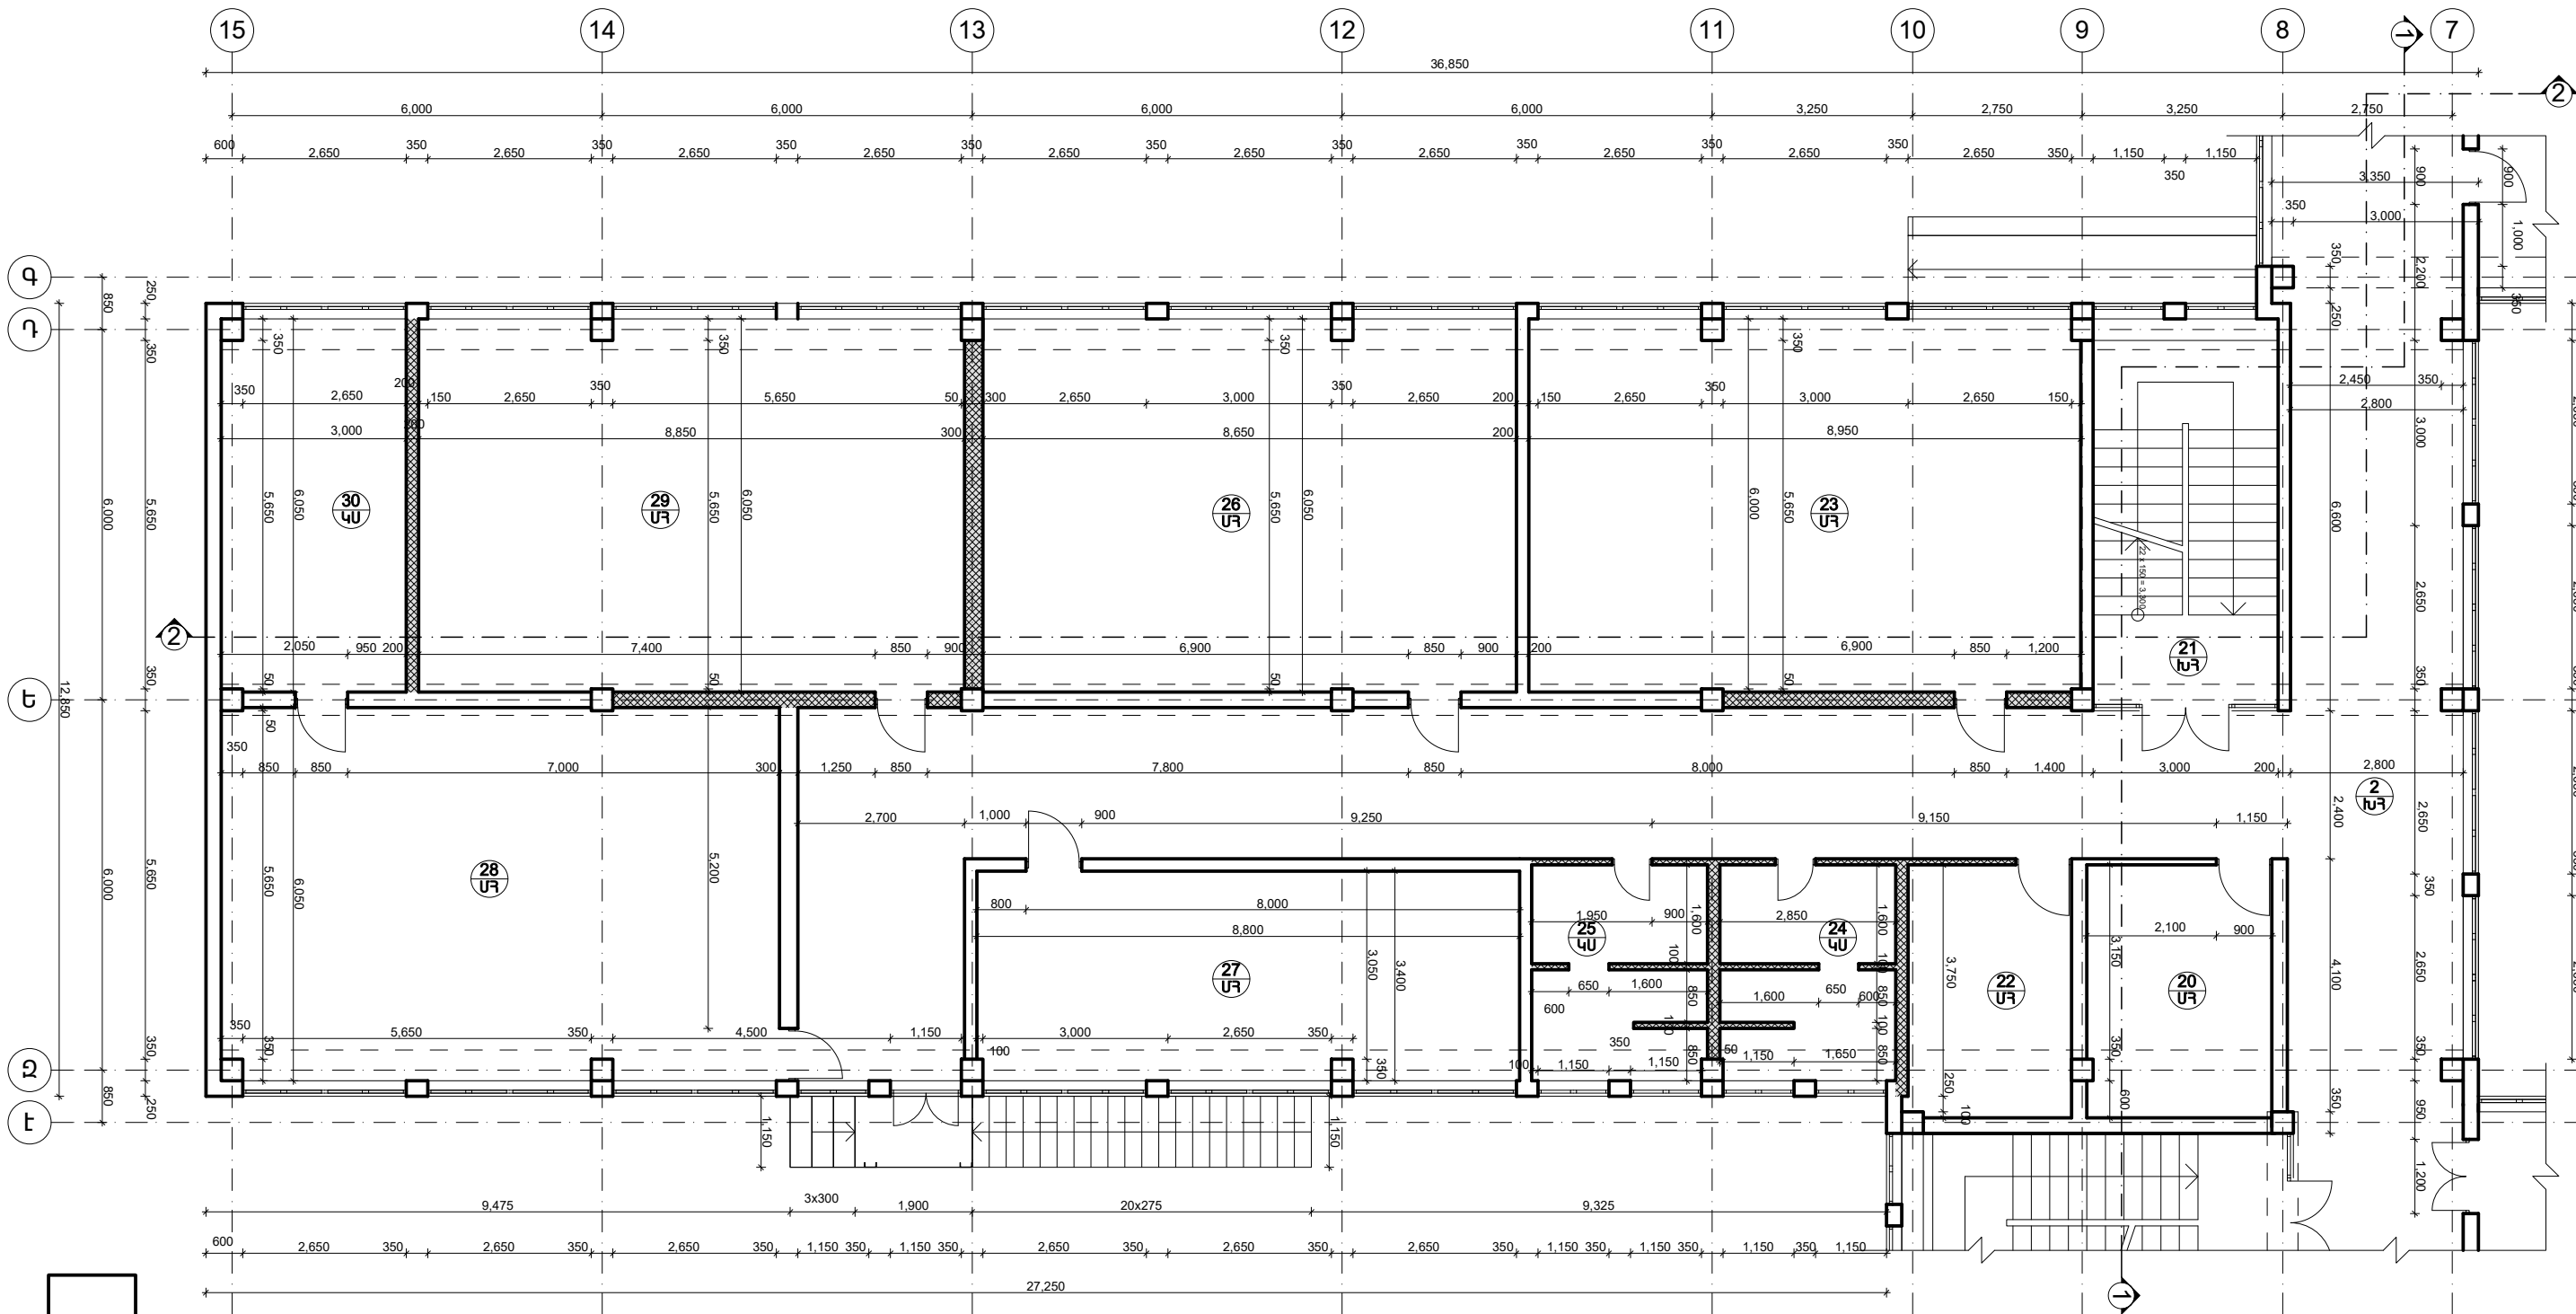

Տնօրեն	Հ.Վարդանյան		Պատվիրատու՝ ՀՀ քաղաքաշինության նախարարություն			ՄԱԿՆԻՇ-2		
ԼԳՑ	Հ.Վարդանյան		Թափուկ գյուղի միջնակարգ դպրոցի շենքի վերանորոգման նախագիծ, ՀՀ Արմավիրի մարզ, գյուղ Փարաքար-Թափուկ, միջնակարգ դպրոցի շենք			ՓՈՒԼ	ԹԵՐԹ	ԹԵՐԹԵՐ
Կոմստր.	Ռ.Զբչյան					Ա Ն	04	36
			«Բ» մասնաշենք, առաջին հարկի հատակագիծ, չափագրություն Մ 1:100			«ՎԱ-ՄԱՅՆԴ» ՍՊԸ Լիցենզիա 15731		

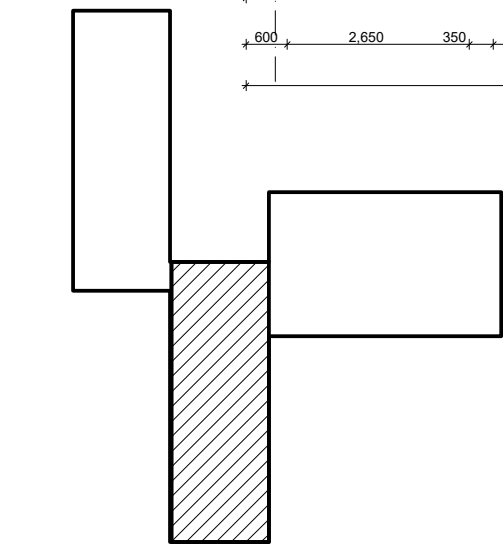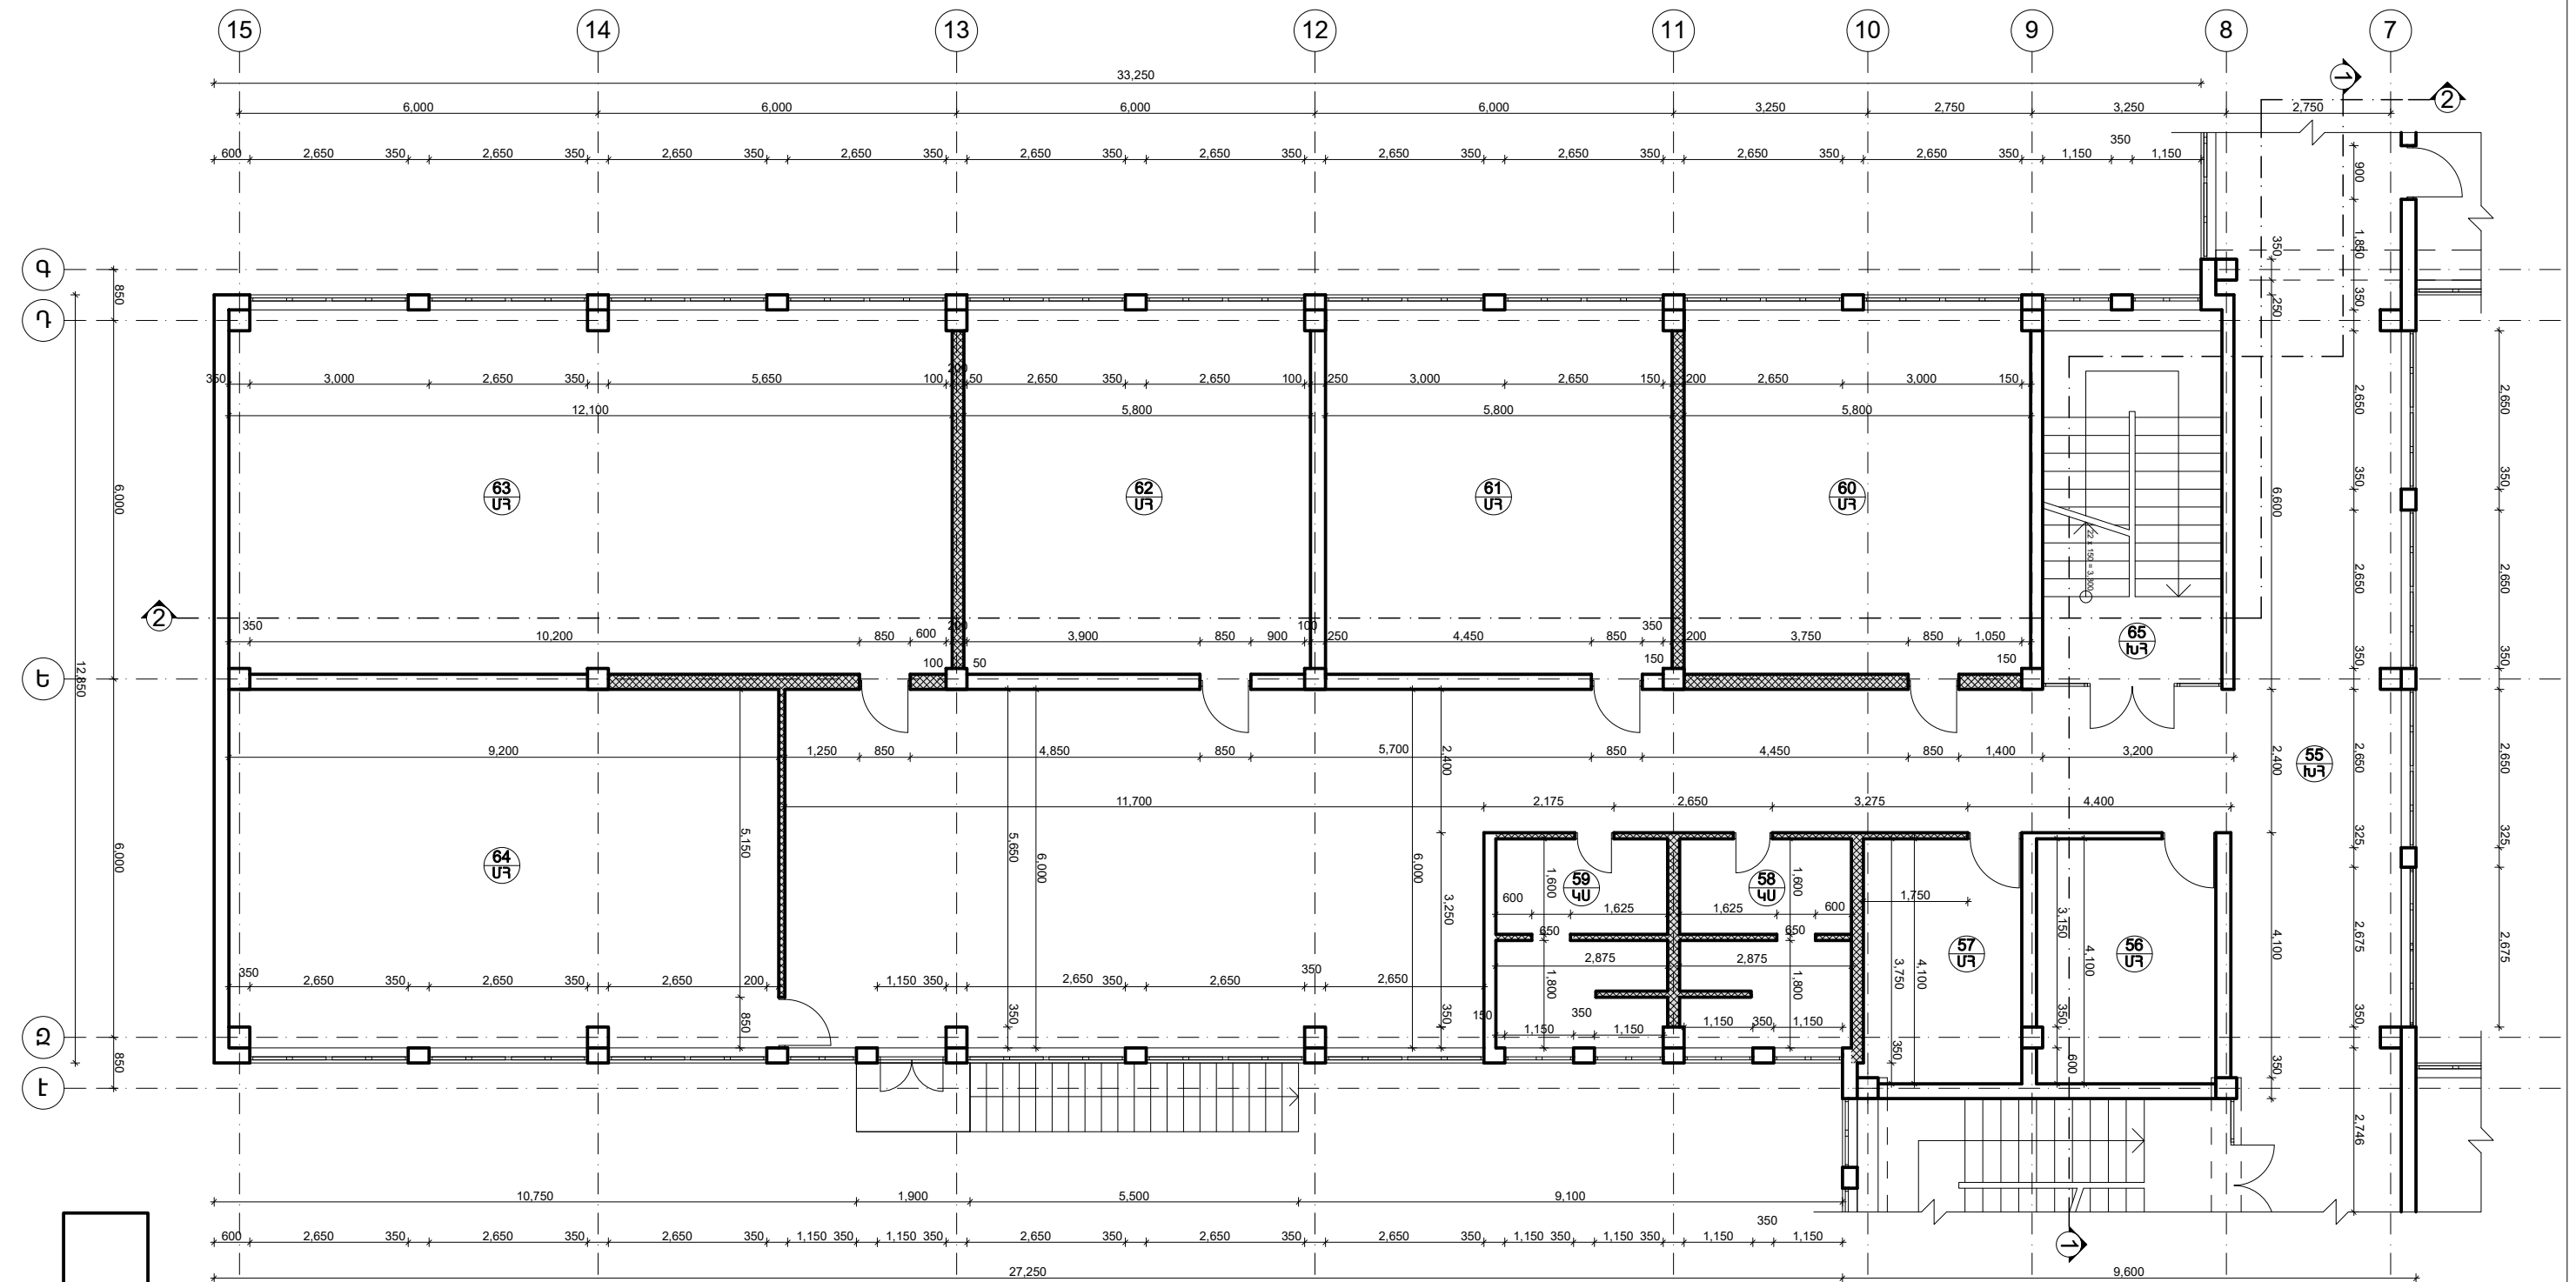


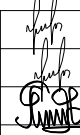
Տնօրեն	Հ.Վարդանյան		Պատվիրատու՝ ՀՀ քաղաքաշինության նախարարություն			ՄԱԿՆԻՇ-2		
ԼԳՑ	Հ.Վարդանյան		Թափուկ գյուղի միջնակարգ դպրոցի շենքի վերանորոգման նախագիծ, ՀՀ, Արմավիրի մարզ, գյուղ Փարաքար-Թափուկ, միջնակարգ դպրոցի շենք			ՓՈՒԼ	ԹԵՐԹ	ԹԵՐԹԵՐ
Կոնստր.	Ռ.Զբչյան					Ա Ն	05	36
				«Բ» մասնաշենք, երկրորդ հարկի հատակագիծ, չափագրություն Մ 1:100			«ՎԱ-ՄԱՅՆԴ» ՍՊԸ Լիցենզիա 15731	

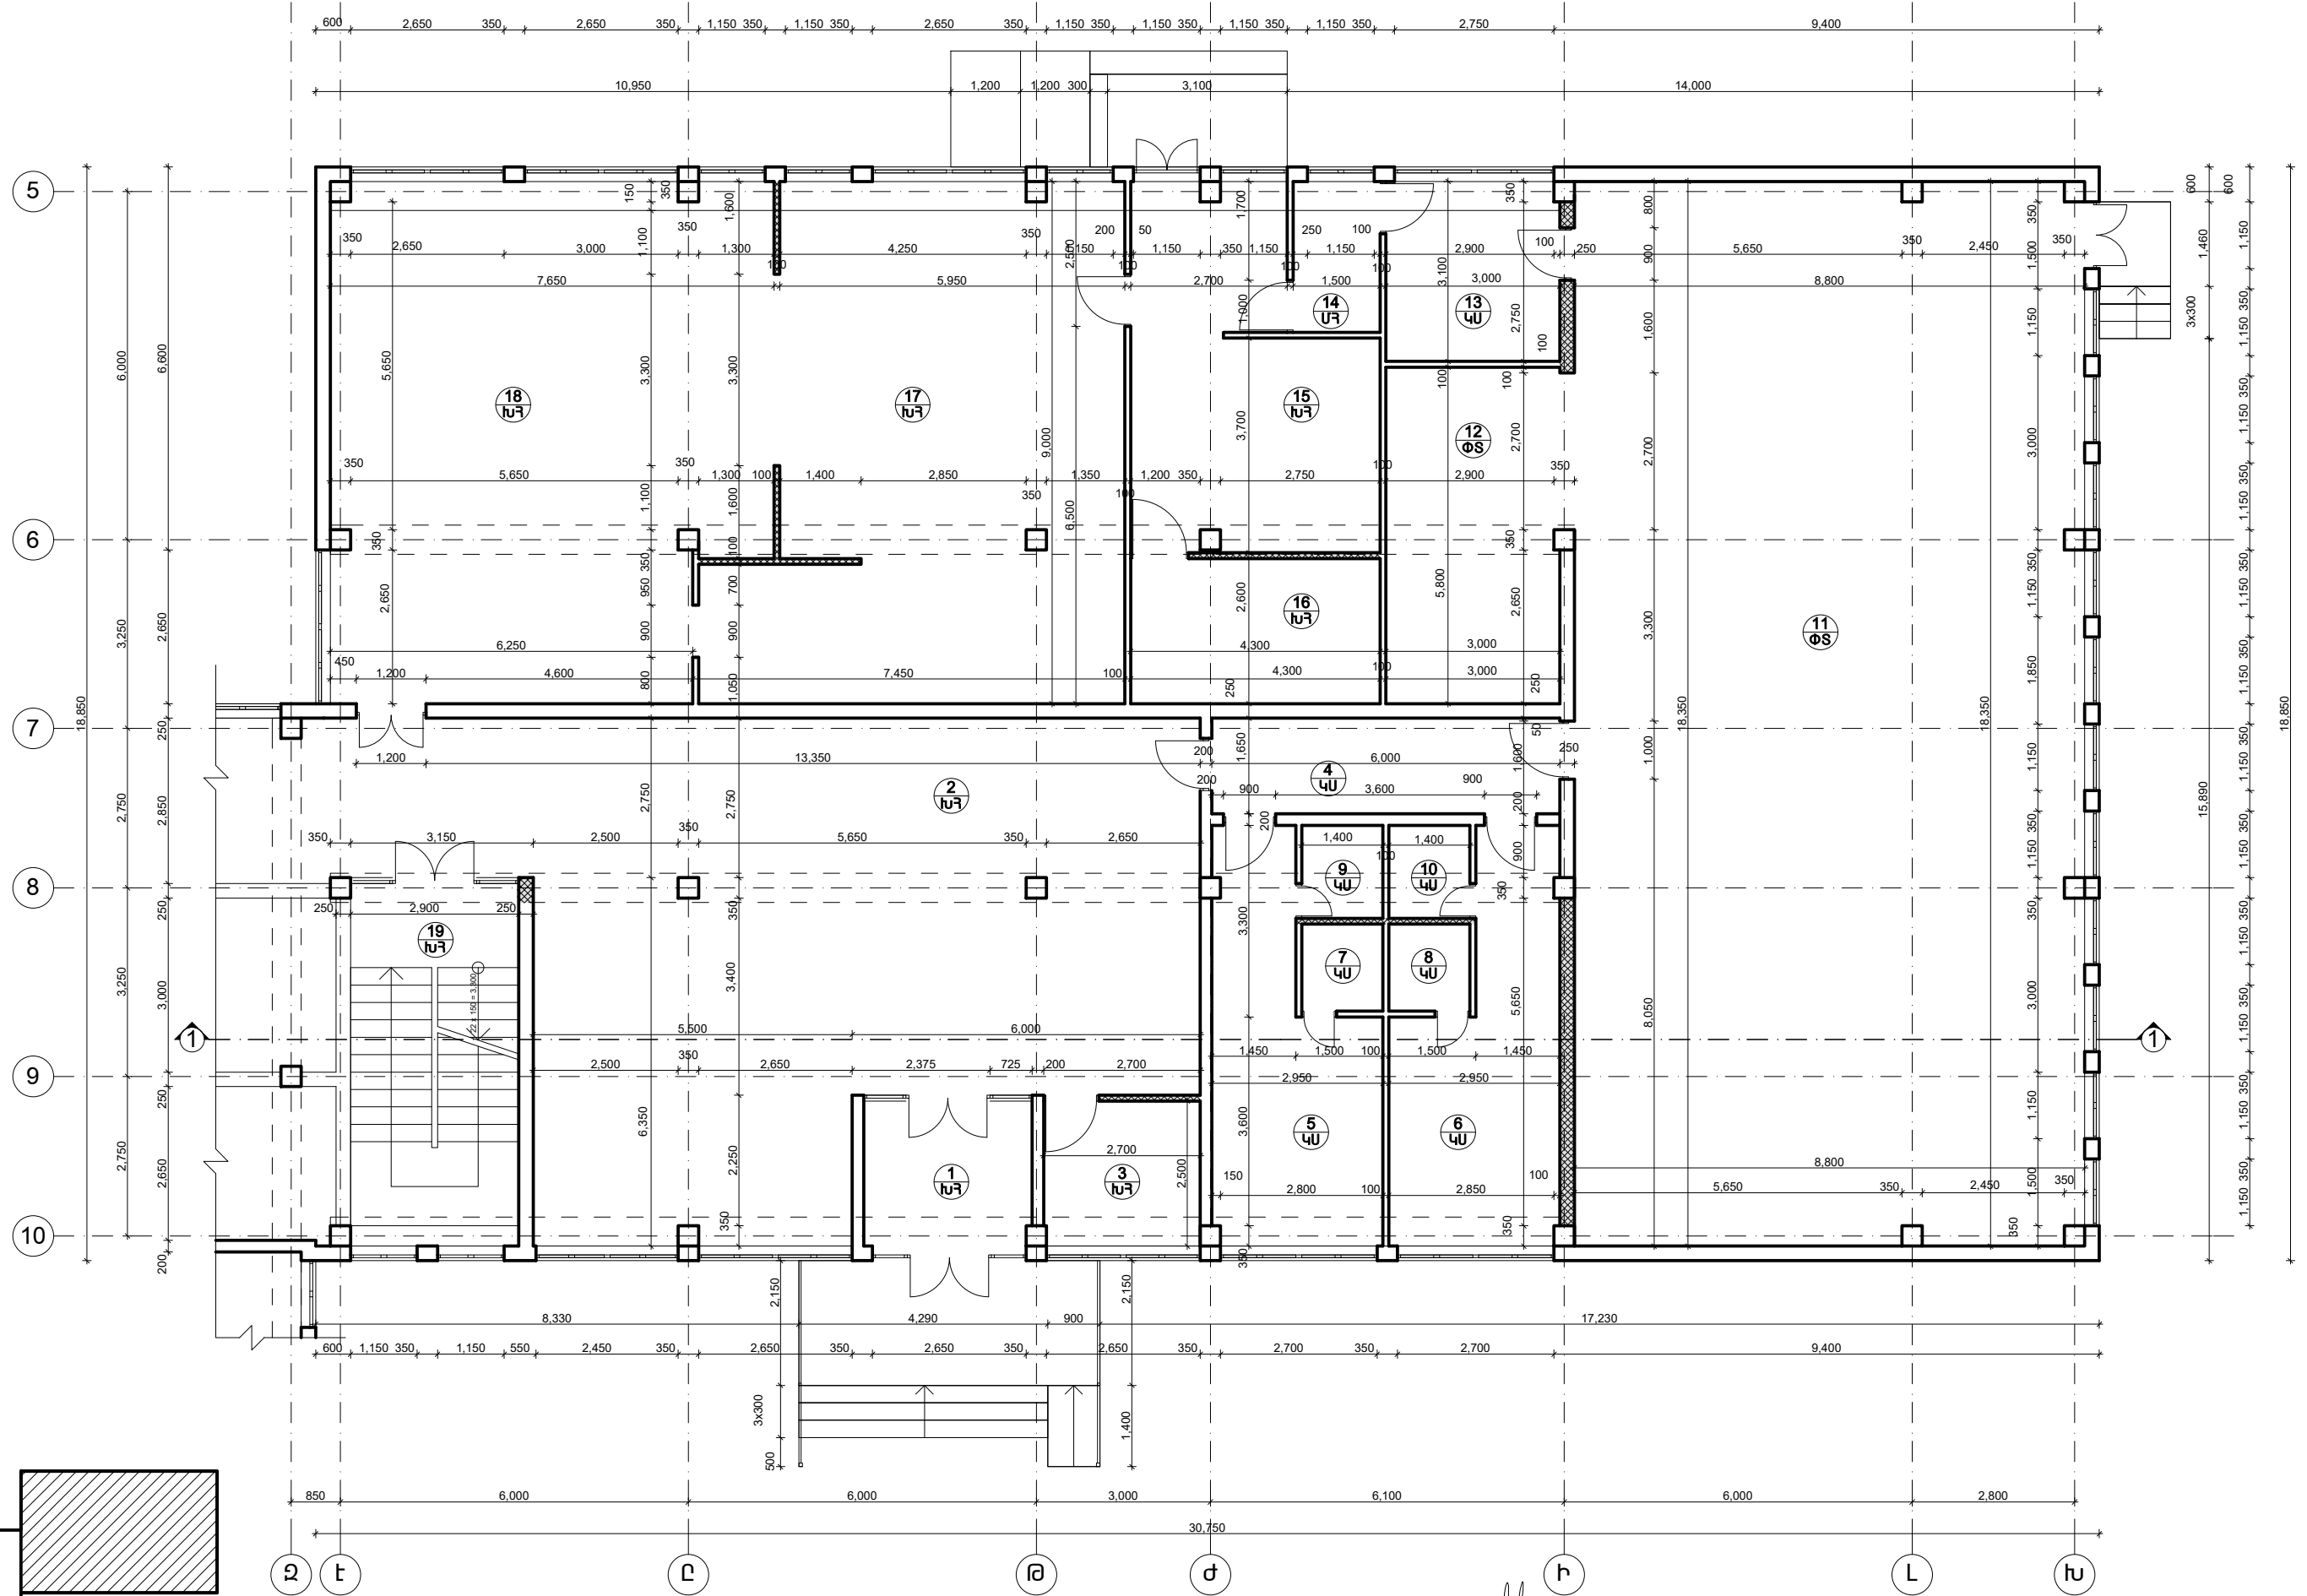


Տնօրեն	Հ.Վարդանյան		Պատվիրատու՝ ՀՀ քաղաքաշինության նախարարություն			ՄԱԿՆԻՇ-2
ԼԳՑ	Հ.Վարդանյան		Թափրով գյուղի միջնակարգ դպրոցի շենքի վերանորոգման նախագիծ, ՀՀ Արմավիրի մարզ, գյուղ Փարաքար-Թափրով, միջնակարգ դպրոցի շենք			ՓՈՒԼ
Կոմստր.	Ռ.Զբչյան					ԹԵՐԹ
						ԹԵՐԹԵՐ
			«Գ» մասնաշենք, առաջին հարկի հատակագիծ, չափագրություն Մ 1:100			Ա Ն
						06
						36
						«ՎԱ-ՄԱՅՆԴ» ՍՊԸ Լիցենզիա 15731



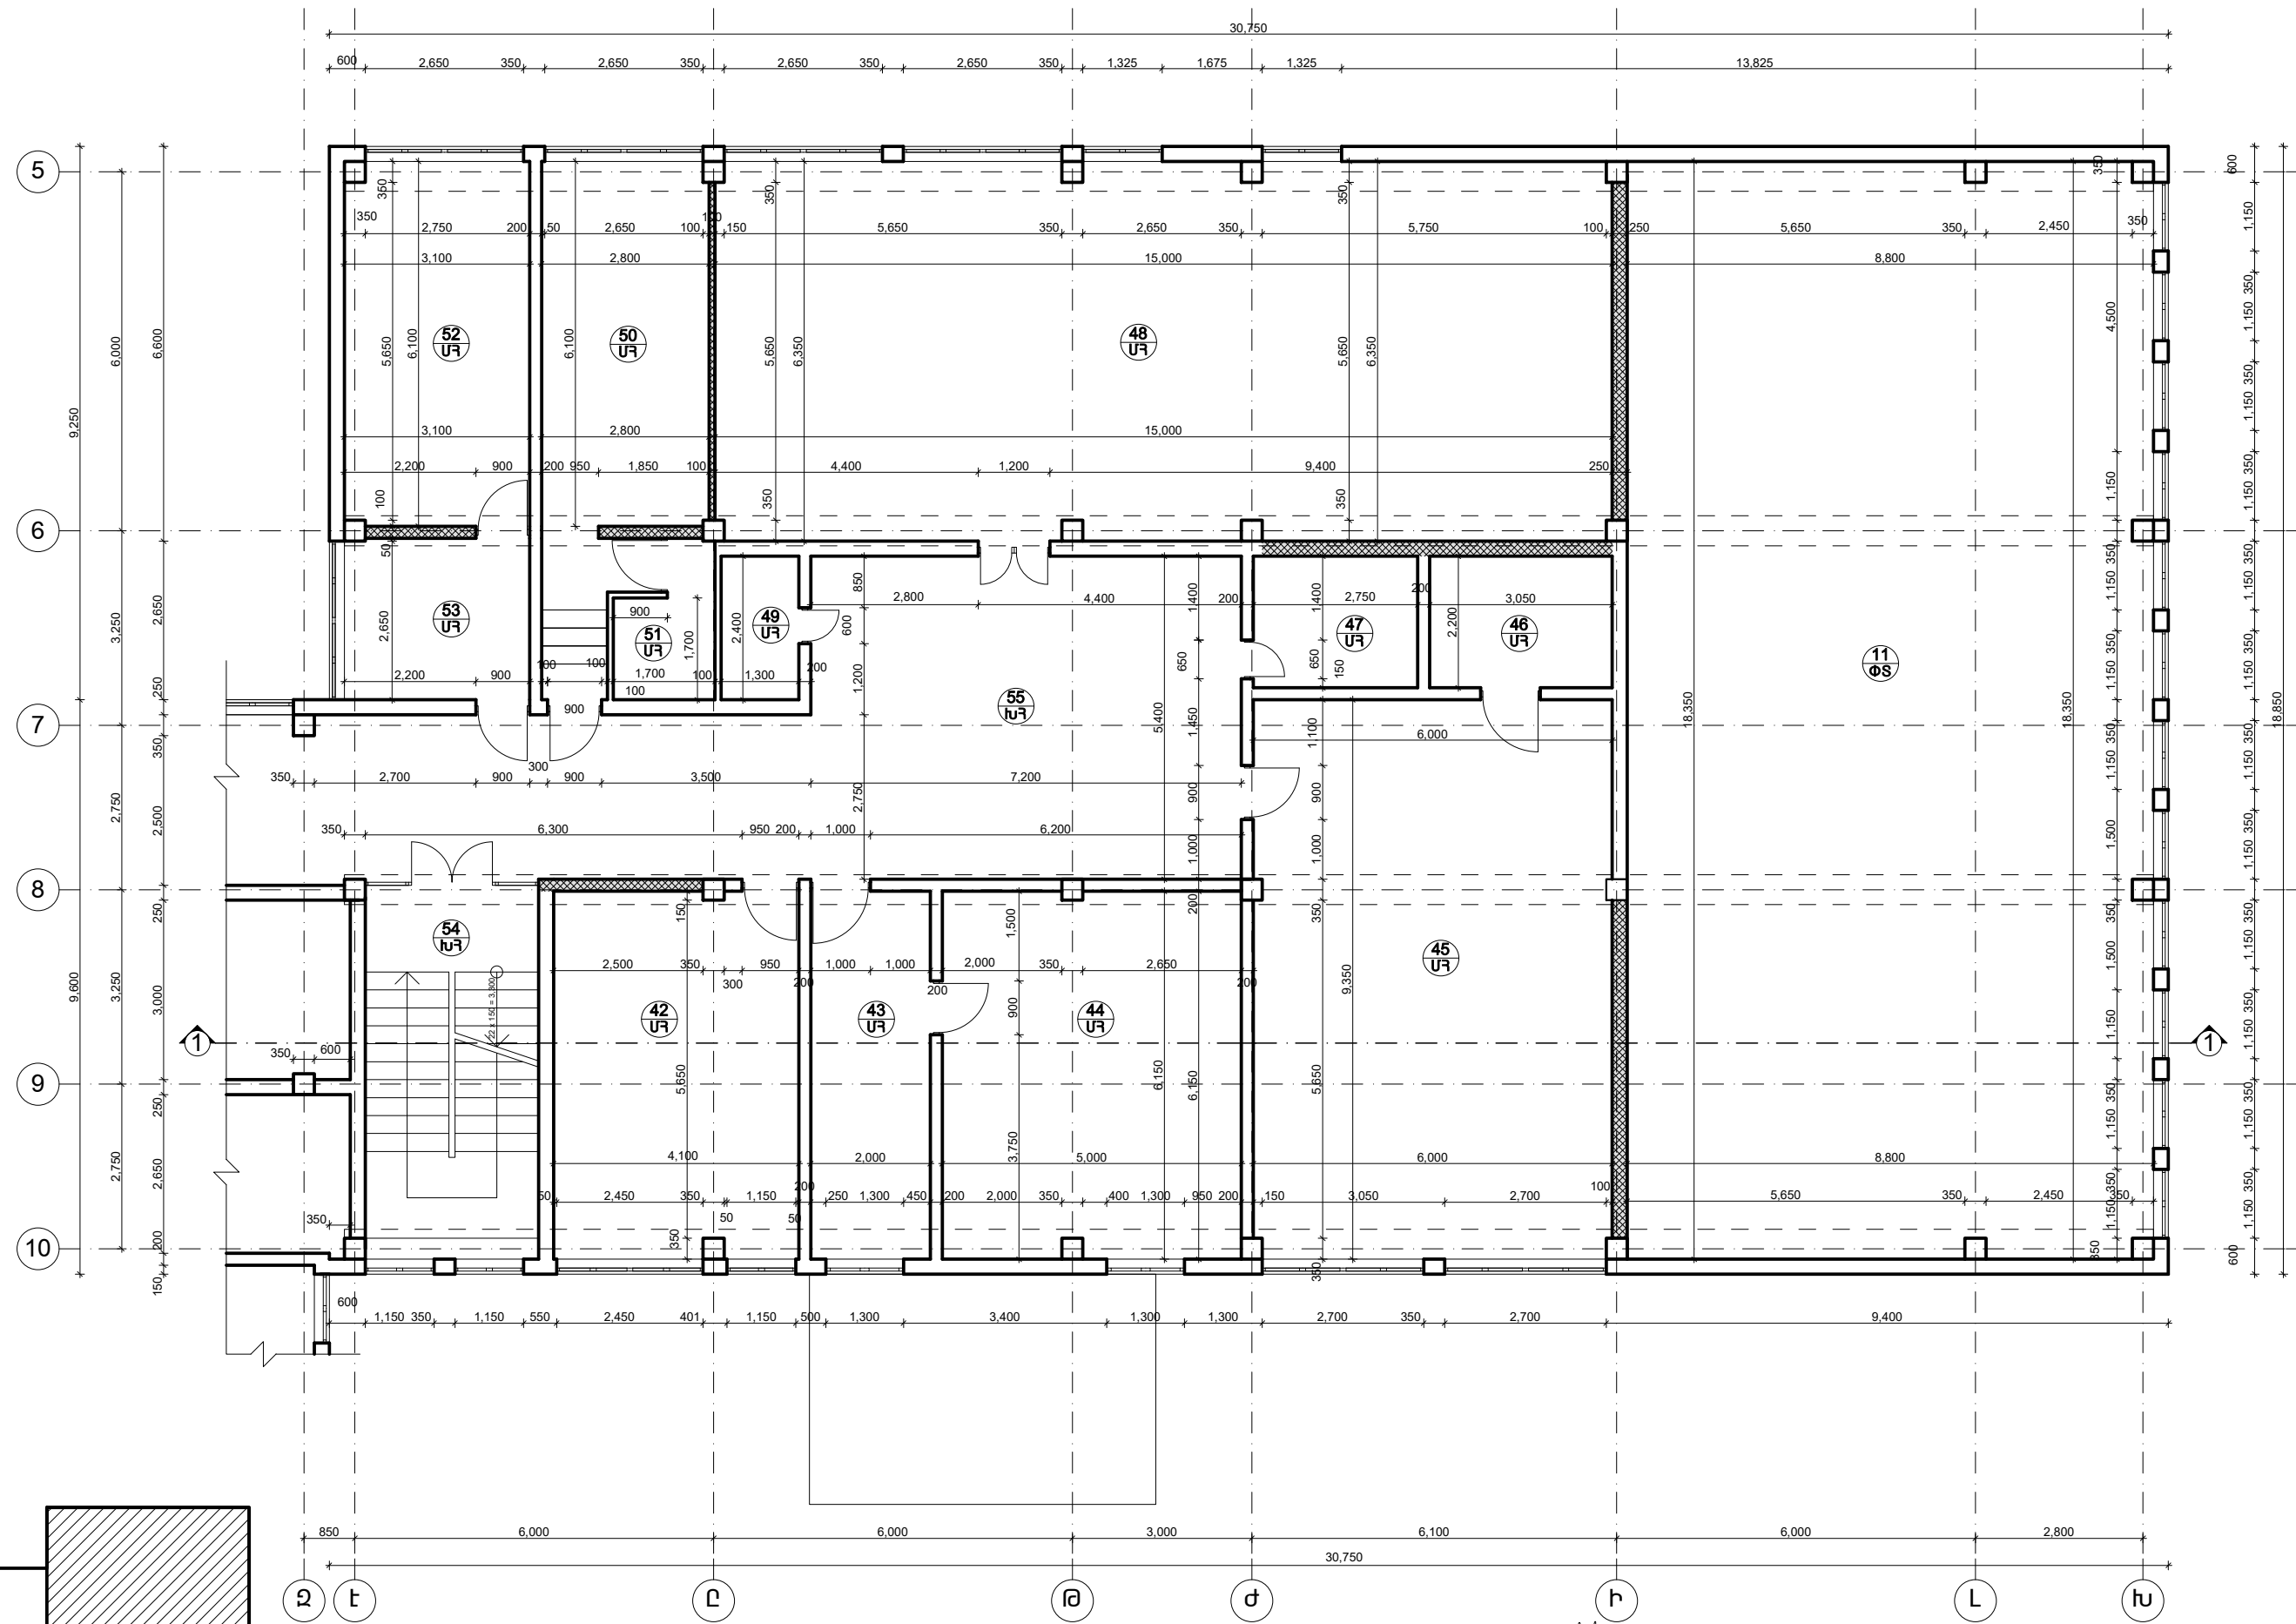

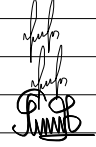Տնօրեն	Հ.Վարդանյան		Պատվիրատու՝ ՀՀ քաղաքաշինության նախարարություն			ՄԱԿՆԻՇ-2		
ԼՊՏ	Հ.Վարդանյան		Թափուկ գյուղի միջնակարգ դպրոցի շենքի վերանորոգման նախագիծ, ՀՀ Արմավիրի մարզ, գյուղ Փարաքար-Թափուկ, միջնակարգ դպրոցի շենք			ՓՈՒԼ	ԹԵՐԹ	ԹԵՐԹԵՐ
Կոնստր.	Ռ.Զբչյան					Ա Ն	07	36
			«Գ» մասնաշենք, երկրորդ հարկի հատակագիծ, չափագրություն Մ 1:100			«ՎԱ-ՄԱՅՆԴ» ՍՊԸ Լիցենզիա 15731		



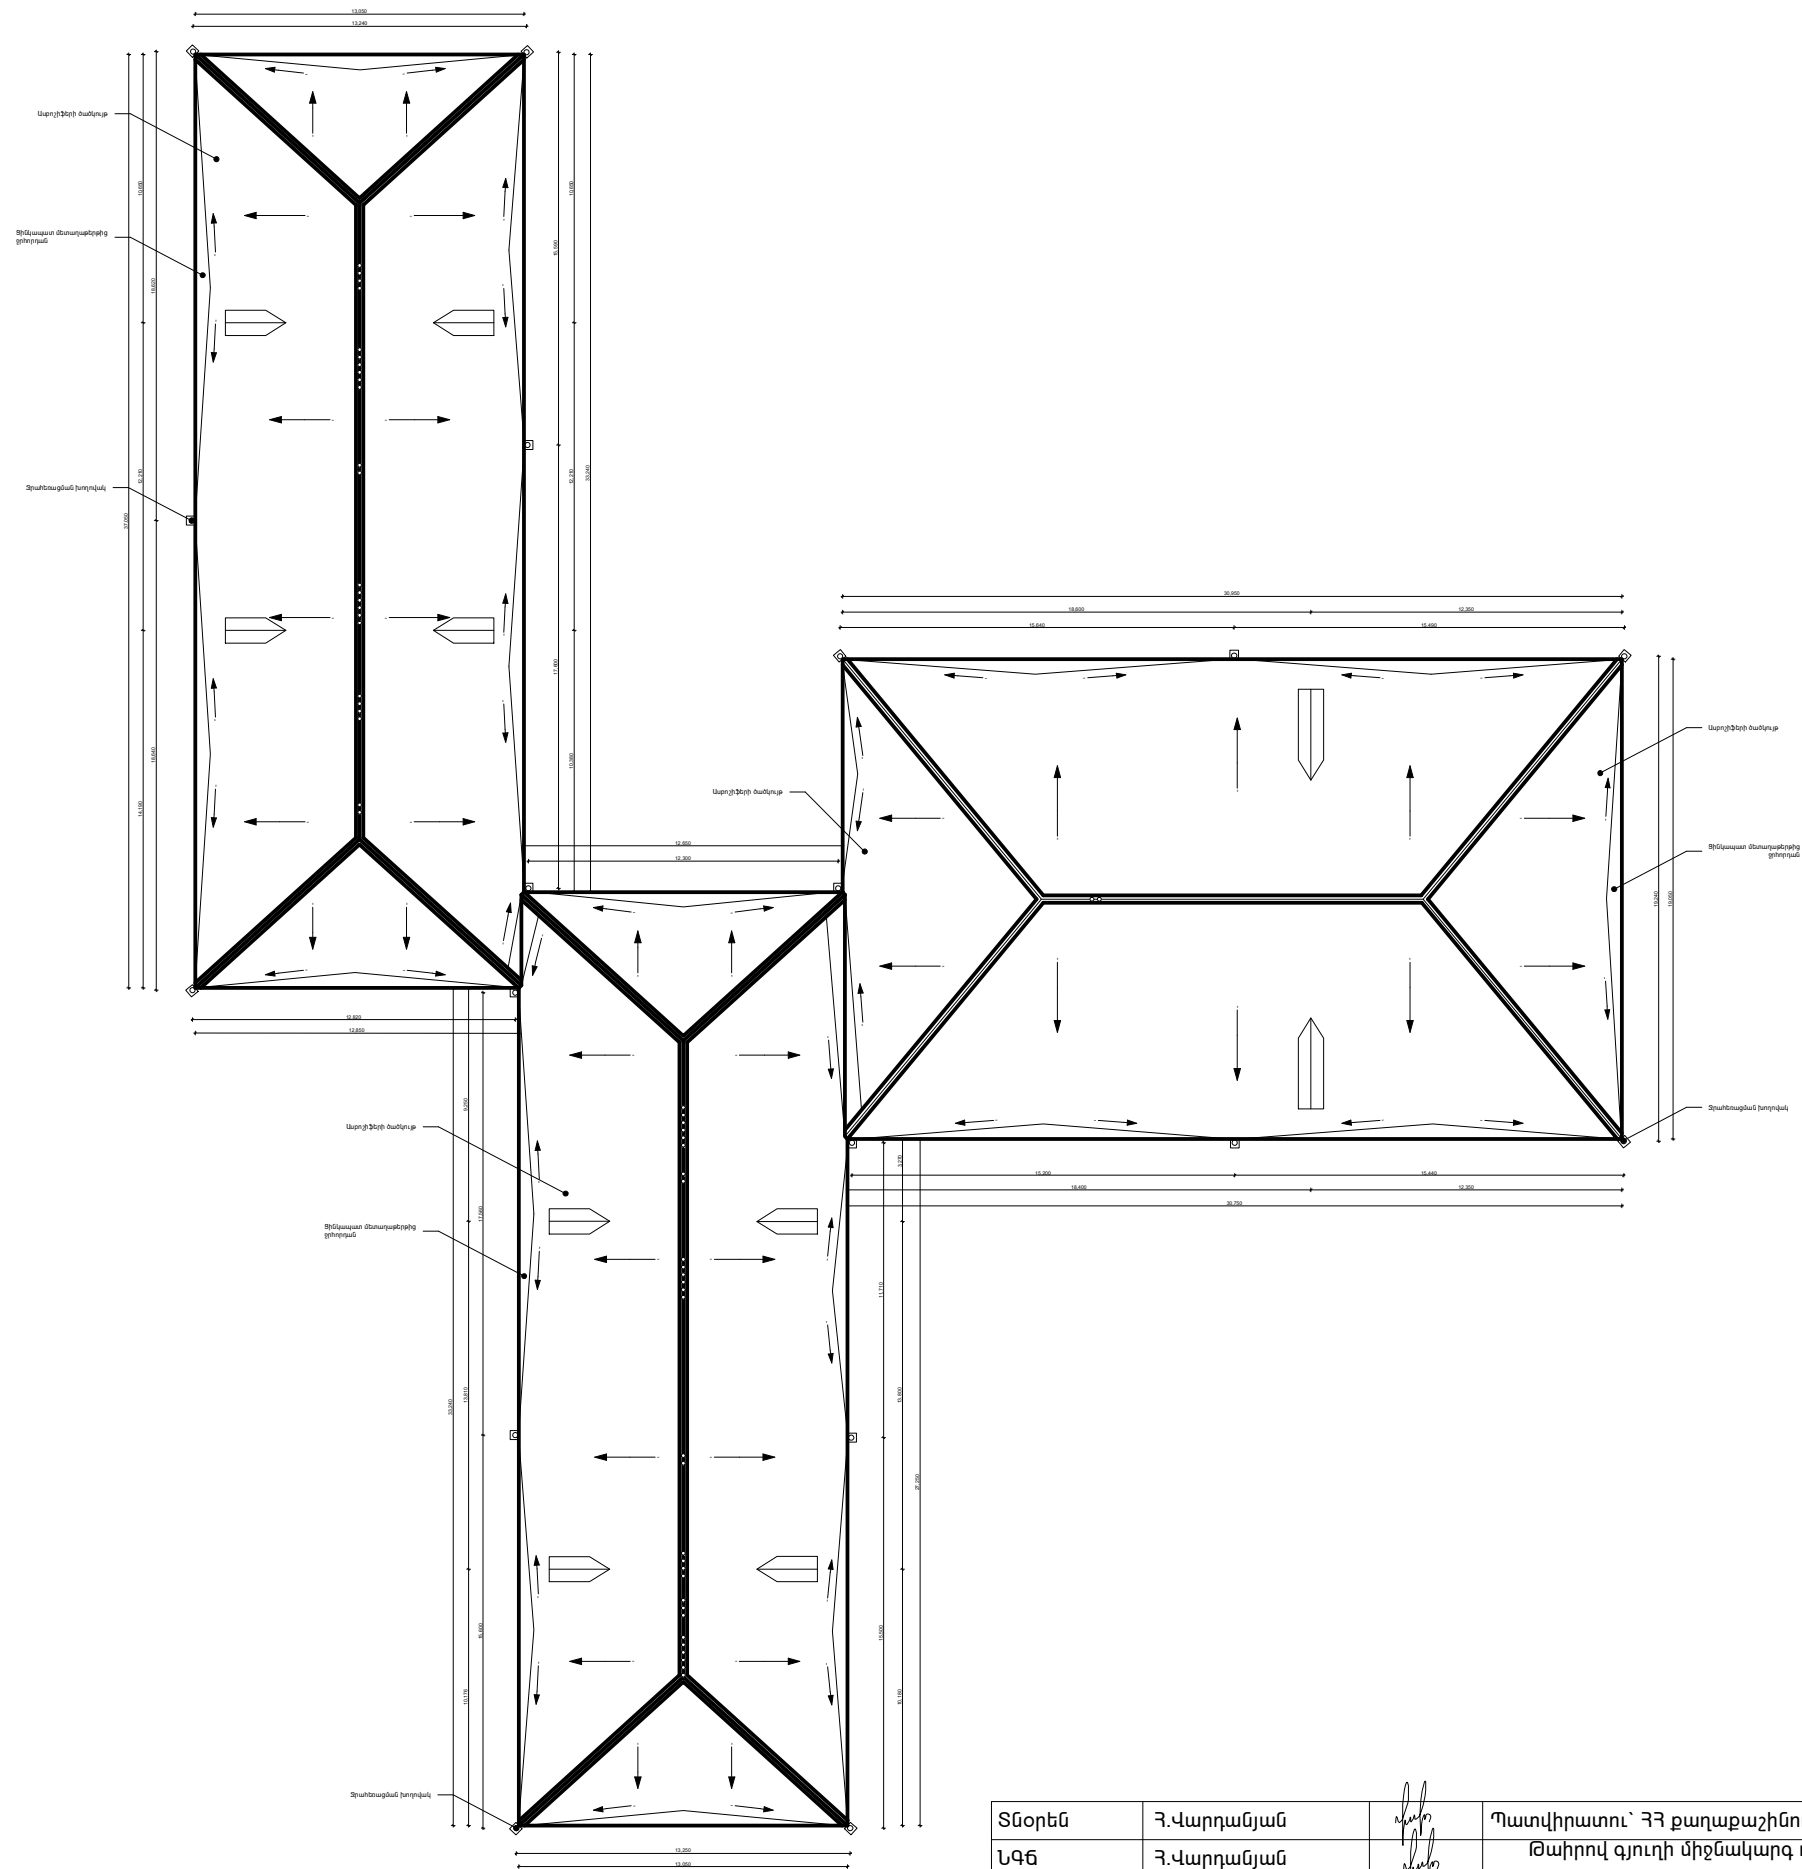


Տնօրեն	Հ.Վարդանյան		Պատվիրատու՝ ՀՀ քաղաքաշինության նախարարություն				ՄԱԿՆԻՇ-2
ԼԳՑ	Հ.Վարդանյան		Թափուղ գյուղի միջնակարգ դպրոցի շենքի վերանորոգման նախագիծ, ՀՀ, Արմավիրի մարզ, գյուղ Փարաքար-Թափուղ, միջնակարգ դպրոցի շենք		ՓՈՒԼ	ԹԵՐԹ	ԹԵՐԹԵՐ
Կոնստր.	Ռ.Զբչյան				Ա Ն	08	36
			Տանիքի հատակագիծ-սխեմա, չափագրություն Մ 1:300		«ՎԱ-ՄԱՅՆԴ» ՍՊԸ Լիցենզիա 15731		









Տնօրեն	Հ.Վարդանյան		Պատվիրատու՝ ՀՀ քաղաքաշինության նախարարություն				ՄԱԿՆԻՇ-2	
ԼԳՑ	Հ.Վարդանյան		Թափուլ գյուղի միջնակարգ դպրոցի շենքի վերանորոգման նախագիծ, ՀՀ, Արմավիրի մարզ, գյուղ Փարաքար-Թափուլ, միջնակարգ դպրոցի շենք	ՓՈՒԼ	ԹԵՐԹ	ԹԵՐԹԵՐ		
Կոնստր.	Ռ.Զբչյան			Ա Ն	09	36		
				Կտրվածք ըստ 1-1, 2-2 չափագրություն Մ 1:100			«ՎԱ-ՄԱՅՆԴ» ՍՊԸ Լիցենզիա 15731	

ՀՅՈՒՄԱՆ-ԱՐԵՎԵՅԱՆ ՃԱԿԱՏ-ՉԱԺԱԳՐՈՒԹՅՈՒՆ

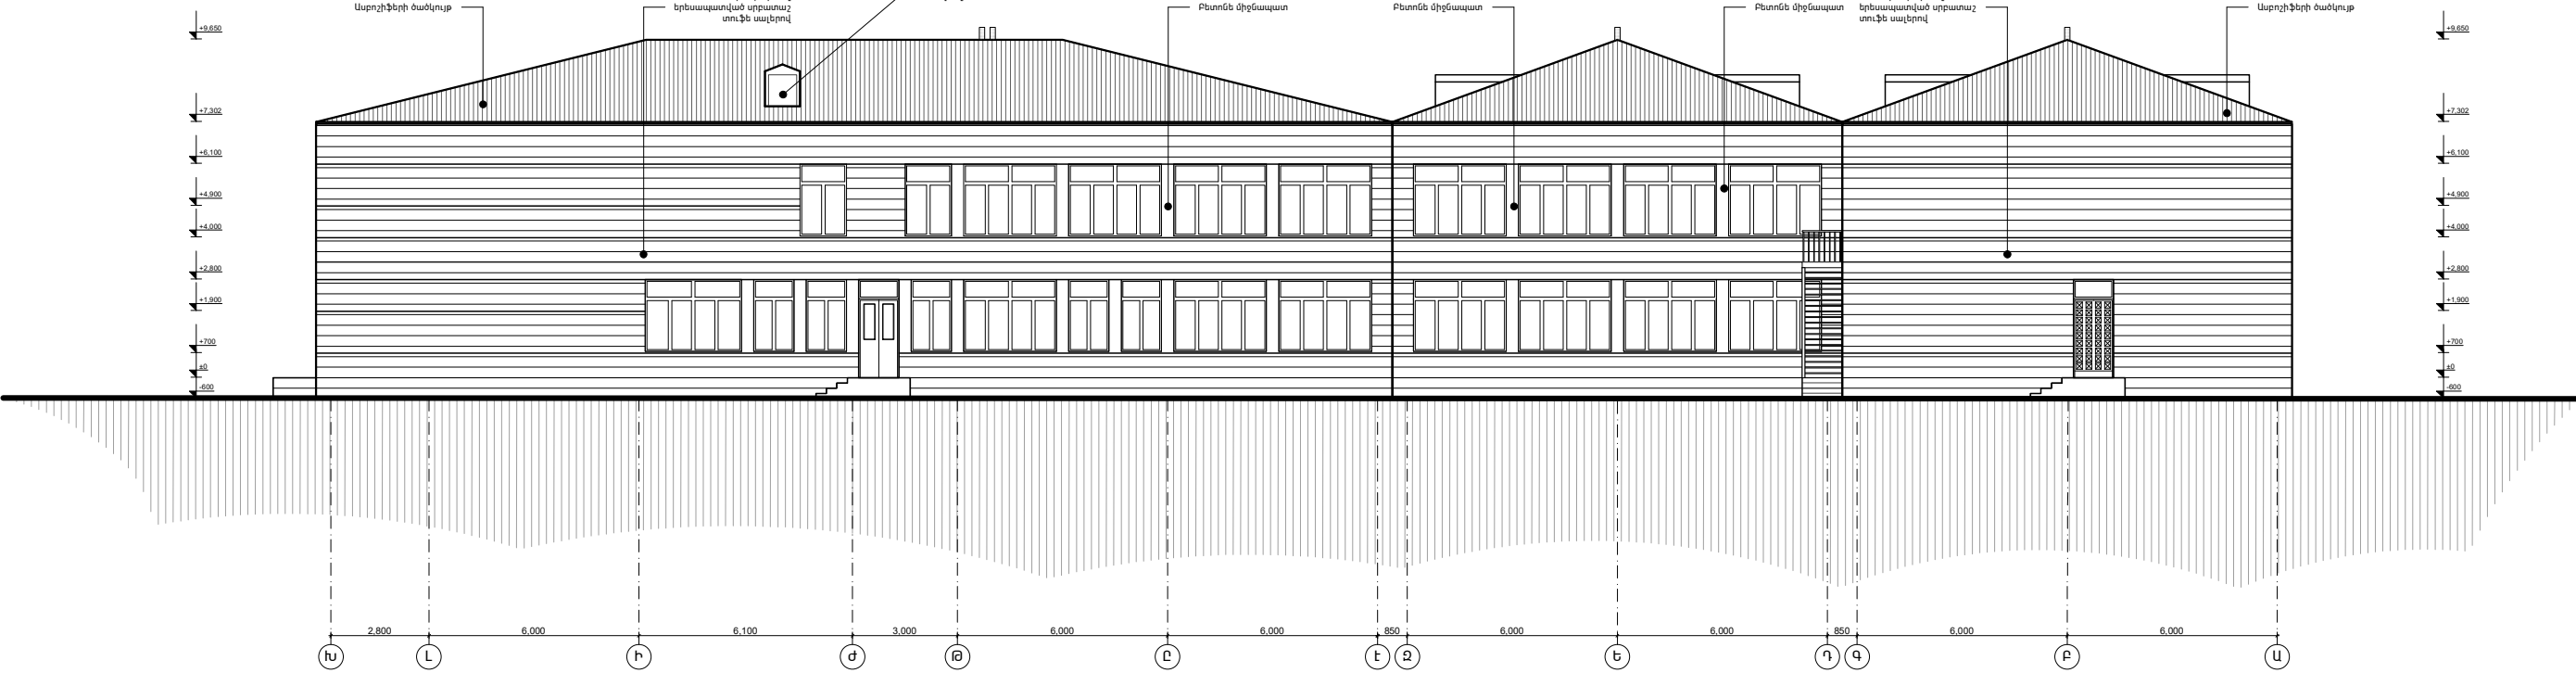

ՀՅՈՒՄԱՆ-ԱՐԵՎԵՅԱՆ ՃԱԿԱՏ-ՉԱԺԱԳՐՈՒԹՅՈՒՆ

 



Տնօրեն	Հ.Վարդանյան		Պատվիրատու՝ ՀՀ քաղաքաշինության նախարարություն				ՄԱԿՆԻՇ-2	
ԼԳՑ	Հ.Վարդանյան		Թափուրդ գյուղի միջնակարգ դպրոցի շենքի վերանորոգման նախագիծ, ՀՀ,Արմավիրի մարզ, գյուղ Փարաքար-Թափուրդ, միջնակարգ դպրոցի շենք		ՓՈՒԼ	ԹԵՐԹ	ԹԵՐԹԵՐ	
Կոնստր.	Ռ.Զբչյան				Ա Ն	10	36	
			Հյուսիս-արևմտյան ճակատ, հարավ-արևելյան ճակատ չափագրություն Մ 1:100		«ՎԱ-ՄԱՅՆԴ» ՍՊԸ Լիցենզիա 15731			

ՀԱՐԱԿ-ԱՐԵՎԱՏՅԱՆ ՃԱԿԱՏ-ՉԱՓԱԳՐՈՒԹՅՈՒՆ



ՀՅՈՒՄԻՆ-ԱՐԵՎԵԼՅԱՆ ՃԱԿԱՏ-ՉԱՓԱԳՐՈՒԹՅՈՒՆ

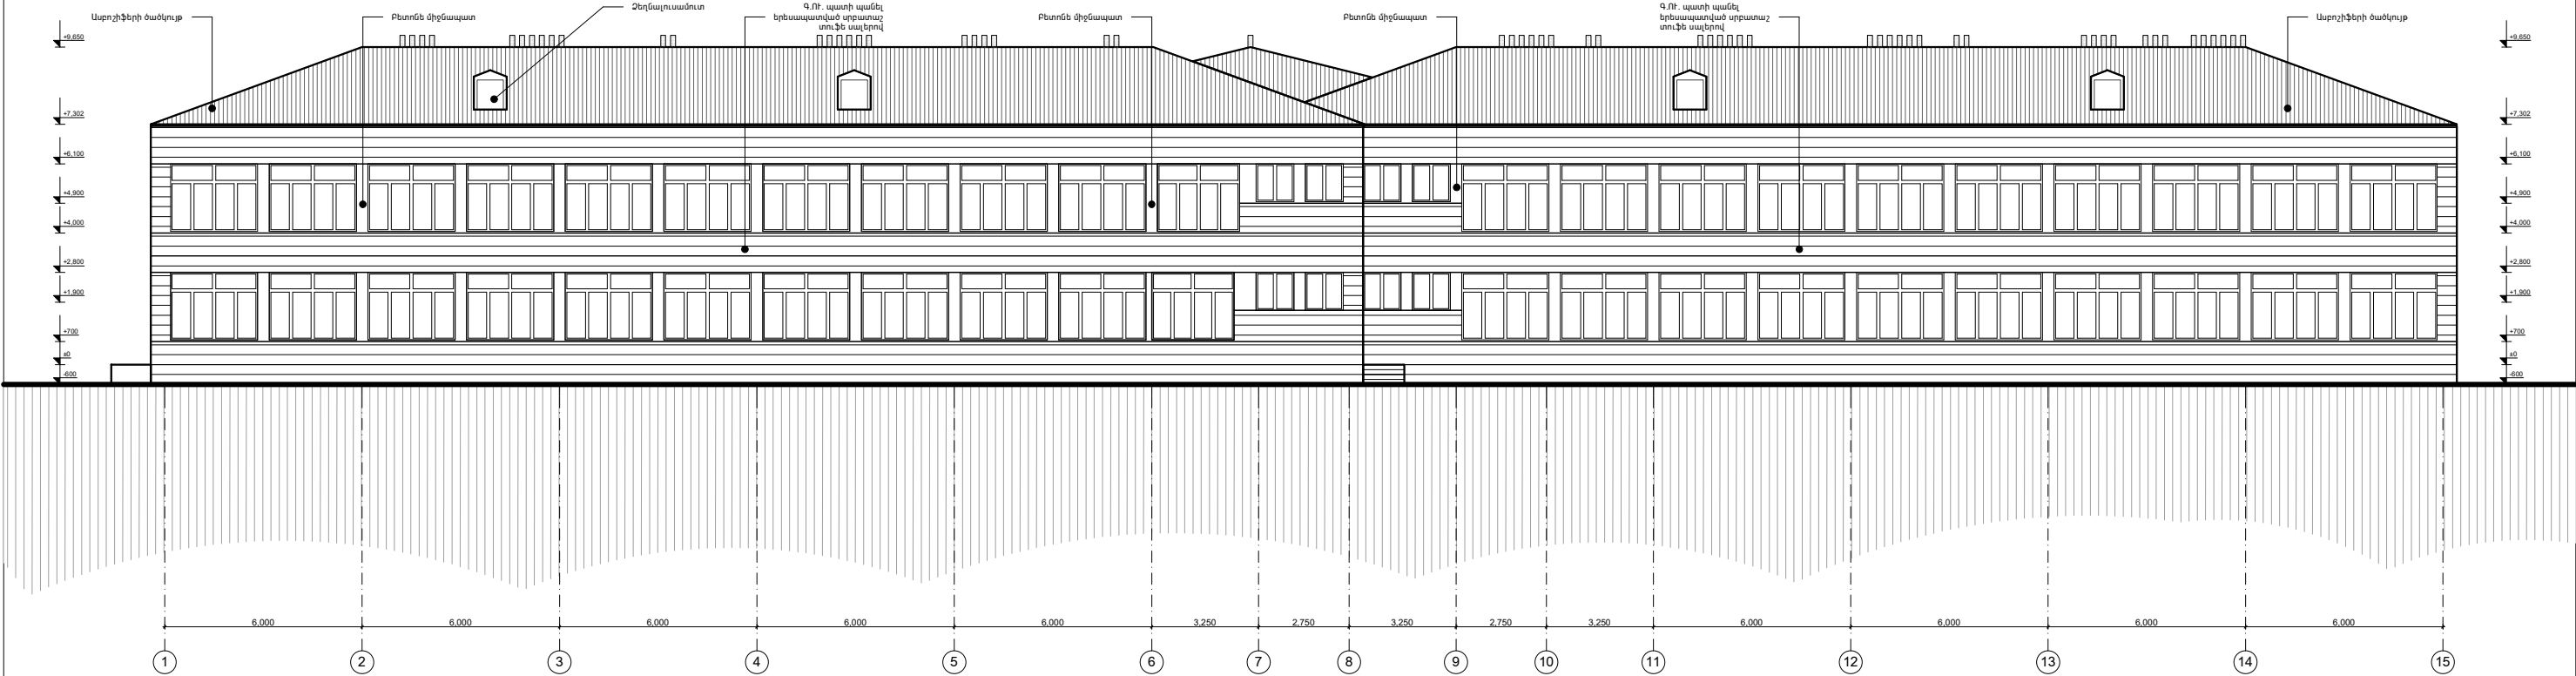

 Տնօրեն	Հ.Վարդանյան		Պատվիրատու՝ ՀՀ քաղաքաշինության նախարարություն				ՄԱԿՆԻՇ-2
ԼԳՑ	Հ.Վարդանյան		Թափուլ գյուղի միջնակարգ դպրոցի շենքի վերանորոգման նախագիծ, ՀՀ Արմավիրի մարզ, գյուղ Փարաքար-Թափուլ, միջնակարգ դպրոցի շենք	ՓՈՒԼ	ԹԵՐԹ	ԹԵՐԹԵՐ	
Կոնստր.	Ռ.Զբչյան			Ա Ն	11	36	
				Հարավ-արևմտյան ճակատ, հյուսիս արևելյան ճակատ Հափագրություն Մ 1:100			

ՃՇ ԱՇԽԱՏԱՆՔԱՅԻՆ ԳԾԱԳՐԵՐԻ ԿԱԶՄ

Բ Ա Ց Ա Տ Ր Ա Գ Ի Ր

NN	ԳԾԱԳՐԻ ԱՆՎԱՆՈՒՄԸ	ԷԶԻ ՄԱԿՆԻՇԸ
	Աշխատանքային գծարերի կազմը	
	Զ Ա Փ Ա Գ Ր Ո Ւ Թ Յ Ո Ւ Ն	
1.	Իրադրության գլխավոր հատակագիծ Մ. 1:500	Չ-01
2.	«Ա» մասնաշենք, առաջին հարկի հատակագիծ Մ 1:100	Չ -02
3.	«Ա» մասնաշենք, երկրորդ հարկի հատակագիծ Մ 1:100	Չ -03
4.	«Բ» մասնաշենք, առաջին հարկի հատակագիծ Մ 1:100	Չ -04
5.	«Բ» մասնաշենք, երկրորդ հարկի հատակագիծ Մ 1:100	Չ -05
6.	«Գ» մասնաշենք, առաջին հարկի հատակագիծ Մ 1:100	Չ -06
7.	«Գ» մասնաշենք, երկրորդ հարկի հատակագիծ Մ 1:100	Չ -07
8.	Տանիքի հատակագիծ-սխեմա Մ 1:300	Չ -08
9.	Կտրվածք ըստ 1-1, 2-2 Մ 1:200	Չ -09
10.	Հյուսիս-արևմտյան ճակատ, հարավ-արևելյան ճակատ Մ 1:200	Չ -10
11.	Հարավ-արևմտյան ճակատ, հյուսիս արևելյան ճակատ Մ 1:200	Չ -11
	ՃԱՐՏԱՐԱՊԵՏԱԿԱՆ ՄԱՍ	
12.	ՃՇ աշխատանքային գծագրերի կազմը, բացատրագիր	ՃՇ-01
13.	Ընդհանուր տեղեկություններ, նախագծի կազմը, պայմանական նշաններ	ՃՇ-02
14.	Գլխավոր հատակագիծ	ՃՇ-03
15.	Մասնաշենքերի մակնիշավորման սխեմա	ՃՇ-04
16.	Քանդման աշխատանքների ծավալներ	ՃՇ-05
17.	Շինարարական աշխատանքների ծավալներ	ՃՇ-06
18.	Նյութի ծախսի մասնագիր(սկիզբ)	ՃՇ-07
19.	Նյութի ծախսի մասնագիր(ավարտ)	ՃՇ-08
20.	«Ա» մասնաշենք, առաջին հարկի հատակագիծ Մ 1:100	ՃՇ-09
21.	«Ա» մասնաշենք, երկրորդ հարկի հատակագիծ Մ 1:100	ՃՇ-10
22.	«Բ» մասնաշենք, առաջին հարկի հատակագիծ Մ 1:100	ՃՇ-11
23.	«Բ» մասնաշենք, երկրորդ հարկի հատակագիծ Մ 1:100	ՃՇ-12
24.	«Գ» մասնաշենք, առաջին հարկի հատակագիծ Մ 1:100	ՃՇ-13
25.	«Գ» մասնաշենք, երկրորդ հարկի հատակագիծ Մ 1:100	ՃՇ-14
26.	Տանիքի հատակագիծ-սխեմա Մ 1:200	ՃՇ-15
27.	Կտրվածք ըստ 1-1, 2-2 Մ 1:100	ՃՇ-16
28.	ճակատ ըստ «Ա-Խ», «Խ-Ա» առանցքների Մ 1:100	ՃՇ-17
29.	ճակատ ըստ «1-15», «15-1» առանցքների Մ 1:100	ՃՇ-18
30.	Տանիքի հանգույցներ	ՃՇ-19
31.	Սանհանգույցի մանրամասն, փռվացքներ Մ 1: 50	ՃՇ-20
32.	Բուժկետի պատի կ/սալերի երեսապատման, բեմի հանգույցներ, ցուցանակի մանրամասներ	ՃՇ-21
33.	Սալվածքի կտրվածք, ցանկապատ	ՃՇ-22
34.	Հատակների մասնագիր	ՃՇ-23
35.	Դռների և պատուհանների էսքիզներ	ՃՇ-24
36.	Դռների և պատուհանների մասնագիր	ՃՇ-25





Նախագծվող տարածքը տեղակայված է ՀՀ Արմավիրի մարզի Փարաքար-Թաիրով համայնքում: Դպրոցի շենքը բաղկացած է 3 երկհարկանի մասնաշենքերից: «Ա» և «Բ» մասնաշենքերը հիմնականում ուսումնական են, իսկ «Գ» մասնաշենքում տեղակայված են սպորտային դահլիճը, հանդիսությունների դահլիճը և վարչական սենյակներ: Դպրոցի տարածքը մասամբ ցանկապատված է: Ջեռուցումն ապահովում է տարածքում կառուցված կաթսայատունը: Դպրոցի կոյուղաջրերը լցվում են կոյուղու հորը, որը տեղադրված է կե նտրոնական մուտքից աջ: Հատակները միջանցքներում մոզակ են, դասասենյակներում և վարչական սենյակներում՝ մանրահատ, սանհանգույցներում՝ կերամիկական սալեր: Դպրոցում կատարված են որոշակի վերանորոգման աշխատանքներ, որի ընթացքում մի քանի դասասե նյակների հատակներ իրականացված է կ/գ սալերով: Պատերի ներքևի հատվածները նե րկված են յուղաներկով, իսկ վերևի հատվածները՝ կավճային ներկով: Տանիքը իրականացված է փայտե կոնստրուկցիաներով: Դռները և պատուհանները փայտից են, որոշ պատուհաններ սպիտակ մետալապլաստից: Տանիքածածկույթն իրականացված է ասբոշիֆե րի ծածկույթ: Ջրհորդանների հատվածը վերջին տարիներին փոխարինվել է ցինկապատ թիթեղով: Շենքի արտաքին պատերը կախովի պանելներից են, որոնք երեսապատված են տուֆե սալերով:

Համաձայն համապատասխան տեխնիկական եզրակացության անհրաժեշտ է ավելացնել շե նքի սեյսմազինվածությունը:

Նախատեսվում է քանդել բոլոր դռները և պատուհանները, հատակի շերտերը /մինչև ծածկ/, ինժեներական ցանցերը /բացի ջեռուցման համակարգից/, պատերի հարդարված մակե րևույթը, որոշ միջնորմներ: Շենքի սեյսմազինվածությունը բարձրացնելու համար իրականացվում են երկաթբետոնե դիաֆրագմաներ, ինչպես նաև ծածկերի հավաքովի սալե րը կոշտացվում են ամրանավորված բետոնե շերտով: Իրականացվում են էլե կտրամատակարարման, ջրամատակարարման և կոյուղու ներքին մոր ցանցեր: Հատակները նախատեսվում է միջանցքներում կերամոզրամիտե փայլատ սալեր, դասասենյակներում և վարչական սենյակներում՝ կաղնեփայտի մանրահատ, սանհանգույցներում՝ կերամիկական սալեր, սպորտային և հանդիսությունների դահլիճներում՝ վինիլային հատակ: Նախատեսված է ծրատել գոյություն ունեցող պատերի գաջի սվաղը և գաջել լավորակ գաջե սվաղով: Պատե րի ներքևի մասը նախատեսված է ներկել յուղաներկով, իսկ վերևի մասը սոսնձային ներկով: Պատուհանները և դռները նախատեսված են մետալապլաստե սպիտակ գույնի պրոֆիլներից, իսկ դասասենյակների դռները ՄԴՖ-ից: Նախատեսված է շենքի պարագծով իրականացնել բե տոնե եզրաքարերով և ասֆալտբետոնե ծածկույթով սալվածք, ինչպես նաև տարածքը ամբողջությամբ ցանկապատել մետաղական ցանկապատով /որոշ հատված «ռաբիցա» ցանցով/:

Կազմեց՝

Հայկ Վարդանյան

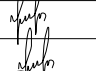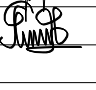 Տնօրեն	Հ.Վարդանյան		Պատվիրատու՝ ՀՀ քաղաքաշինության նախարարություն				ՄԱԿՆԻՇ-ՃՇ
ՆԳՃ	Հ.Վարդանյան		Թաիրով գյուղի միջնակարգ դպրոցի շենքի վերանորոգման նախագիծ, ՀՀ, Արմավիրի մարզ, գյուղ Փարաքար-Թաիրով, միջնակարգ դպրոցի շենք	ՓՈՒԼ	ԹԵՐԹ	ԹԵՐԹԵՐ	36
Կոնստր.	Ռ.Զբչյան			Ա Ն	01		
			ՃՇ աշխատանքային գծագրերի ցանկ, բացատրագիր	«ՎԱ-ՄԱՅՆԴ» ՍՊԸ Լիցենզիա 15731			

ՆԱԽԱԳԾԻ ԿԱԶՄԸ

ՀԱՄԱՐ	ԱՆՎԱՆՈՒՄԸ	ՄԱԿՆԻՇ
ՀԱՏՈՐ 1	ՉԱՓԱԳՐԱԿԱՆ ՄԱՍ	Չ
	ՃԱՐՏԱՐԱՊԵՏԱԿԱՆ ՄԱՍ	ՃՇ
	ԿՈՆՍՏՐՈՒԿՏՈՐԱԿԱՆ ՄԱՍ	ԿԵ
	ԷԼԵԿՏՐԱՏԵԽՆԻԿԱԿԱՆ ՄԱՍ	ԷՏ
	ՋՐԱՄԱՏԱԿԱՐԱՐՈՒՄ ԵՎ ԿՈՅՈՒՂԻ	ՋԿ
ՀԱՏՈՐ 2	ՆԱԽԱՀԱՇԻՎ	
ՀԱՏՈՐ 3	ԾԱՎԱԼԱԹԵՐԹ-ՆԱԽԱՀԱՇԻՎ	

ՊԱՅՄԱՆԱԿԱՆ ՆՇԱՆՆԵՐ

	ԳՈՅՈՒԹՅՈՒՆ ՈՒՆԵՑՈՂ ՊԱՏԵՐ	± 0.000	ՀԱՐԿԻ ՆԻՇԸ
	ՔԱՆԴԱՐՈՂ ՊԱՏԵՐ	$\frac{1}{3-1}$	ՍԵՆՅԱԿԻ ՀԱՄԱՐԸ ՀԱՏԱԿԻ ՀԱՄԱՐԸ
	ՆՈՐ ԿԱՌՈՒՑՎՈՂ ՊԱՏԵՐ	$\frac{1}{1-1}$	ԴՈԱՆ ՏԵՍԱԿԸ
	ՆՈՐ ԿԱՌՈՒՑՎՈՂ Ե/Ք ԴԻԱՖՐԱԳՄԱՆԵՐ	$\frac{1}{1-1}$	ՊԱՏՈՒՀԱՆԻ ՏԵՍԱԿԸ
	ՓԱԿՎՈՂ ԲԱՑՎԱԾՔՆԵՐ	$\frac{6-00}{11-2}$	ԷՋԻ ՀԱՄԱՐԸ ՀԱՆԳՈՒՅՑԻ ՀԱՄԱՐԸ
	ՆՈՐ ԲԱՑՎՈՂ ԲԱՑՎԱԾՔՆԵՐ		
	ԳԱԶՈՆ		


ՆԱԽԱԳԻԾԸ ՄՇԱԿՎԱԾ Է ՀՀ ԳՈՐԾՈՂ ՆՈՐՄԱՏԻՎԱՏԵԽՆԻԿԱԿԱՆ ՓԱՍՏԱԹՂԹԵՐԻՆ ՀԱՍՏԱՊԱՏԱՍԽԱՆ, ՊԱՀՊԱՆԵԼՈՎ ՊԱՅԹՅՈՒՆԱՎ, ՊԱՅԹՅՈՒՆԱՅՐԴԵՅԱՎ, ՀՐԴԵՀԱՆԱՎՏԱՆԳՈՒԹՅԱՆ ՆՈՐՄԵՐՆ ՈՒ ԿԱՆՈՆՆԵՐԸ ԵՎ ԱՊԱՀՈՎՎՈՒՄ Է ՀՅՈՒՐԱՏԱՆ ԱՆՎՏԱՆԳ ՇԱՀԱԳՐԾՈՒՄԸ:

ՏՆՕՐԵՆ՝ _____ Հ.ՎԱՐԴԱՆՅԱՆ

ԸՆԴՀԱՆՈՒՐ ՏԵՂԵԿՈՒԹՅՈՒՆՆԵՐ

- Նախագիծը կատարված է համաձայն պատվիրատուի՝ քաղաքաշինության նախարարության պատվերի:
- Որպես ելակետային նյութեր ընդունված են շահագործող կազմակերպության առաջադրանքը, թերությունների ակտը, ճարտարապետահատակագծային առաջադրանքը, տեխնիկական վիճակի մասին եզրակացությունը, երկրաբանական եզրակացությունը, չափագրական գծագրերը:
- Որպես զրո միջ ընդունված է կառույցի առաջին հարկի գոյություն ունեցող մաքուր հատակի միջը:
- Շենքն ըստ հրակայունության դասվում է առաջին աստիճանի:
- Նախատեսված է քանդել վերակառուցվող դպրոցի միջնորմները և որոշ պատի հատվածներ, հատակների հարդարանքը, ց/ա հարթեցնող շերտերը, տեղահանել եղած էլեկտրականության, ջրի և կոյուղու, ջեռուցման համակարգերը, բոլոր դռները և պատուհանները՝ մասնակի, ասբեստ պարունակող նյութերը, աստիճանները և բազրիքները:
- Հատակների ծածկույթը նախատեսված է վարչական սենյակներում՝ կաղնե փայտի մանրահատակ, միջանցք-ռեկրեացիաներում, բուֆետում՝ մամլագրանիտե սալեր, սանհանգույցներում և պահեստային սենյակներում՝ կերամիկական սալեր, դասասենյակներում, սպորտդահլիճում՝ վինիլային հատակ, հանդիսությունների դահլիճում՝ բարձրորակ կավրուլին
- Նոր շարվող պատերը ուղիղ ձևի տուֆ քարից են՝ երեսապատված սրբատաշ տուֆե սալերով, միջնորմները՝ 200մմ հաստությամբ պեմզաբլոկից
- Արտաքին պատերի երկայնքով նախատեսված է իրականացնել ասֆալտե ծածկույթ ունեցող սալվածք, ինչպես նաև բարեկարգել դպրոցի տարածքը:
- Բոլոր նախագծային չափերը ճշտել տեղում:
- Ձմռանը շինարարական աշխատանքները իրականացնել համաձայն գործող համապատասխան նորմերի:

Տնօրեն	Հ.Վարդանյան		Պատվիրատու՝ ՀՀ քաղաքաշինության նախարարություն				ՄԱԿՆԻՇ-ՃՇ
ՆԳՃ	Հ.Վարդանյան		Թափրով գյուղի միջնակարգ դպրոցի շենքի վերանորոգման նախագիծ, ՀՀ, Արմավիրի մարզ, գյուղ Փարաքար-Թափրով, միջնակարգ դպրոցի շենք	ՓՈՒԼ	ԹԵՐԹ	ԹԵՐԹԵՐ	
Կոմստր.	Ռ. Չքչյան			Ա Ն	02	36	
			Ընդհանուր տեղեկություններ, նախագծի կազմը, պայմանական նշաններ	«ՎԱ-ՄԱՅՆԴ» ՍՊԸ Լիցենզիա 15731			

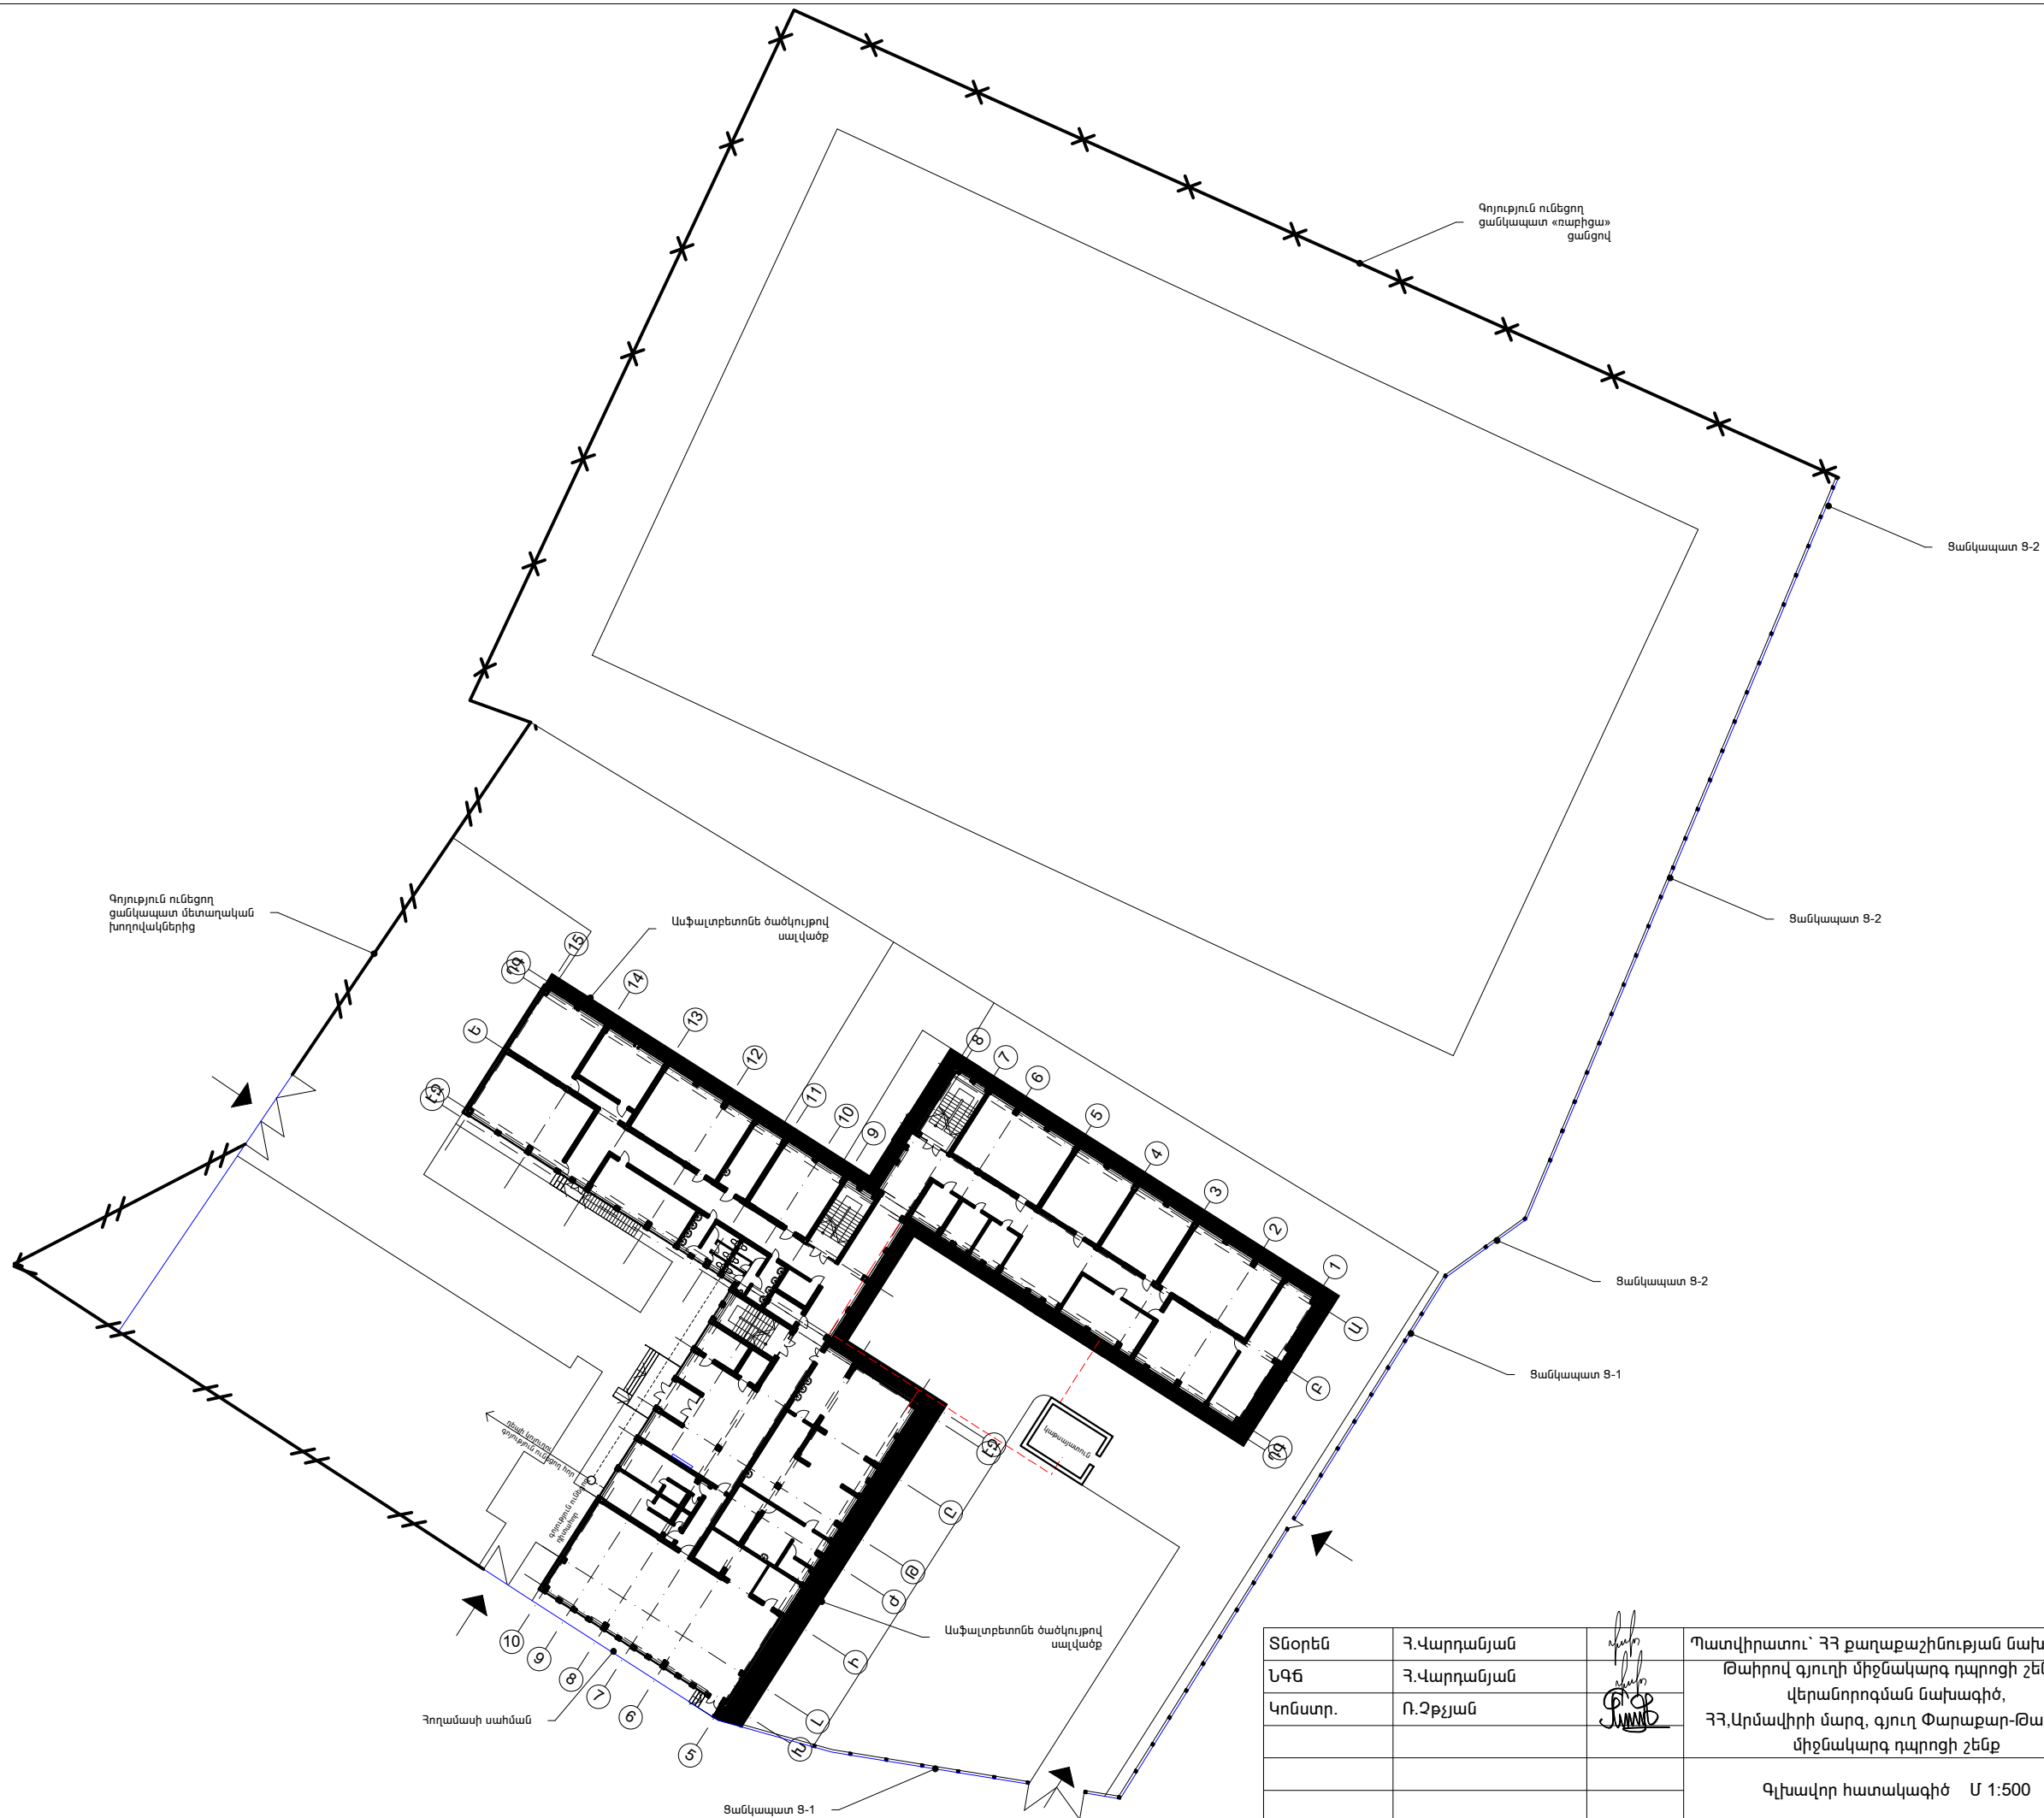

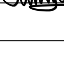


Տնօրեն	Հ.Վարդանյան		Պատվիրատու՝ ՀՀ քաղաքաշինության նախարարություն				ՄԱԿՆԻՇ-ՃՇ
ՆԳՑ	Հ.Վարդանյան		Թափրով գյուղի միջնակարգ դպրոցի շենքի վերանորոգման նախագիծ, ՀՀ, Արմավիրի մարզ, գյուղ Փարաքար-Թափրով, միջնակարգ դպրոցի շենք			ՓՈՒԼ	ԹԵՐԹ
Կոնստր.	Ռ.Զբչյան					Ա Ն	03
			Գլխավոր հատակագիծ Մ 1:500			«ՎԱ-ՄԱՅՆԴ» ՍՊԸ Լիցենզիա 15731	

«Ա» ՄԱՍՆԱՇԵՆՔ

«Բ» ՄԱՍՆԱՇԵՆՔ


«Գ» ՄԱՍՆԱՇԵՆՔ

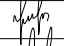Տնօրեն	Հ.Վարդանյան		Պատվիրատու՝ ՀՀ քաղաքաշինության նախարարություն				ՄԱԿՆԻՇ-ՃՇ
ՆԳՃ	Հ.Վարդանյան		Թափրով գյուղի միջնակարգ դպրոցի շենքի վերանորոգման նախագիծ, ՀՀ, Արմավիրի մարզ, գյուղ Փարաքար-Թափրով, միջնակարգ դպրոցի շենք		ՓՈՒԼ	ԹԵՐԹ	ԹԵՐԹԵՐ
Կոնստր.	Ռ.Զբչյան				Ա Ն	04	36
			Մասնաշենքերի մակնիշավորման սխեմա		«ՎԱ-ՄԱՅՆԴ» ՍՊԸ Լիցենզիա 15731		




	ԱՇԽԱՏԱՆՔԻ ԱՆՎԱՆՈՒՄԸ	ՉԱՓ. ՄԻԱՎ.	«Ա» ՄԱՍՆԱՇԵՆՔ	«Բ» ՄԱՍՆԱՇԵՆՔ	«Գ» ՄԱՍՆԱՇԵՆՔ	ԸՆԴՀԱՆՈՒՐ ՔԱՆԱԿԸ	ԾԱՆՈԹ.
1.	Միջնորմների քանդում	մ ³	30.51	48.29	32.07		
2.	Դռների բլոկների ապամոնտաժում	մ ²	46.52	47.88	77.26		
3.	Պատուհանների բլոկների ապամոնտաժում	մ ²	203.77	237.53	189.9		
4.	Պատուհանների շարվածքի քանդում	մ ³	-	-	0.49		
5.	Մանրատախտակի քանդում	մ ²	497.86	524.72	439.05		ներառված է տախտակե և վինիլային հատակները
6.	Մոզաիկ հատակի քանդում	մ ²	249.15	282.72	369.37		
7.	Կերամիկական սալերով հատակի քանդում	մ ²	111.92	57.93	66.59		
8.	Հարթեցնող շերտի քանդում միջինը 4.0սմ	մ ³	34.73	35.23	30.34		
9.	Բեմահարթակի տախտակամածի ապամոնտաժում	մ ²	-	-	28.6		
10.	Բեմահարթակի փայտյա հեծանների ապամոնտաժում	մ ³	-	-	0.61		
11.	Օդորակիչների ապամոնտաժում և պահեստավորում	հատ	-	-	5		
12.	Պատերի և շեպերի գաջե սվաղի ծրատում	մ ²	1528.1	1345.1	1638.3		յուղամերկը քերել ամբողջությամբ
13.	Առաստաղի հարդարված մակերևույթի քանդում	մ ²	860.32	801.49	879.86		
14.	Ասսբոշիֆերի ծածկույթի ապամոնտաժում	մ ²	512.44	512.44	667.1		
15.	Ցինկապատ թիթեղից ջրհորդանի ապամոնտաժում և պահեստավորում	զծ.մ	99.4	99.4	99.2		
16.	Ցինկապատ ջրհոս խողովակների և ծագարների ապամոնտաժում և պահեստավորում /h=6.0մ/	կոմպլ.	6	6	6		
17.	Տանիքի փայտանյութի ապամոնտաժում	մ ³	21.24	21.24	29.55		
18.	Շլաքի տեղափոխում և մասնակի պահեստավորում /10%/	մ ³	45.7	45.7	55.6		
19.	Պատուհանների մետաղական ճաղավանդակների ապամոնտաժում և պահեստավորում	մ ²	-	-	15.96		
20.	Մետաղական բազրիքների ապամոնտաժում /ներքին/	զծ.մ	12.2	8.7	8.7		
21.	Նկուղի մուտքի ե/բ ծածկի քանդում		-	-	1.86		
21.	Դիաֆրագմաների հիմքերի իրականացման համար բետոնի քանդում	մ ³	1.13	1.13	2.26		
23.	Դիաֆրագմաների հիմքերի իրականացման համար բնահողի քանդում	մ ³	16.27	16.27	32.54		

ԾԱՆՈԹԱԳՐՈՒԹՅՈՒՆ
Քանդելու ընթացքում առաջացած պիտանի շինանյութի համար
կազմել եռակողմ ընդունման-հանձնման ակտ

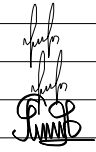Տնօրեն	Հ.Վարդանյան		Պատվիրատու՝ ՀՀ քաղաքաշինության նախարարություն				ՄԱԿՆԻՇ-ՃՇ		
ՆԳՑ	Հ.Վարդանյան		Թափրով գյուղի միջնակարգ դպրոցի շենքի վերանորոգման նախագիծ, ՀՀ,Արմավիրի մարզ, գյուղ Փարաքար-Թափրով, միջնակարգ դպրոցի շենք				ՓՈՒԼ	ԹԵՐԹ	ԹԵՐԹԵՐ
Կոմսուր.	Ռ.Զբչյան						Ա Ն	05	36
			Քանդման աշխատանքների ծավալներ				«ՎԱ-ՄԱՅՆԴ» ՍՊԸ Լիցենզիա 15731		





	ԱՇԽԱՏԱՆՔԻ ԱՆՎԱՆՈՒՄԸ	ՉԱՓ. ՄԻԱՎ.	«Ա» ՄԱՍՆԱՇԵՆՔ	«Բ» ՄԱՍՆԱՇԵՆՔ	«Գ» ՄԱՍՆԱՇԵՆՔ	ԾԱՆՈԹ.
1.	Միջնորմների իրականացում 200մմ պենզաբլոկով	մ ²	48,18	176,19	28,02	-
2.	Միջնորմների իրականացում 100մմ պենզաբլոկով	մ ²	-	45,0	9,4	-
3.	Ներքին բազրիքների իրականացում	զծ.մ	12.2	8.7	8.7	-
4.	Արտաքին բազրիքների իրականացում	զծ.մ	-	-	4,9	-
5.	Սալվածքի իրականացում մանրահատիկ ասֆալտբետոնե ծածկույթով	մ ²	246.3	-	-	-
6.	Խճի շերտի իրականացում տոփանումով սալվածքի իրականացման համար	մ ³	24.63	-	-	-
7.	Բետոնե եզրաքարերի իրականացում	զծ.մ	189.2	-	-	-
8.	200 մմ հաստությամբ շլաքի շերտի իրականացում տանիքում	մ ³	90.4	90.4	112.0	-
9.	Արտաքին շեպերի ց/ա երեսասվաղ ցանցի վրա	մ ²	89,9	83,7	95,29	-
10.	Ճակատների ց/ա երեսասվաղ ցանցի վրա	մ ²	-	-	8,12	-
11.	Ճակատների սվաղված հատվածների հարթեցում ծեփամածիկով և ներկում ճակատային ներկով	մ ²	89,9	83,7	119,78	-
12.	Արտաքին պատուհանագոգերի տակ հարթեցում ց/ա շաղախով	մ ³	0.7	0.31	0.34	-
13.	Գունավոր քիթեղից արտաքին պատուհանագոգերի իրականացում	մ ²	24,84	11,04	11,96	-
14.	Նկուղ իջնող աստիճանների իրականացում քարաբետոնով	մ ²	-	-	-	-
15.	Նկուղի պատեր ց/ա սվաղ	մ ²	-	86.8	176.7	-
16.	Նկուղի առաստաղի ց/ա սվաղ	մ ²	-	25.91	71.9	-
17.	Աստիճանների հարթակների երեսապատում սրբատաշ բազալտե սալերով / 30 մմ/	մ ²	6,25	2,19	17,3	ներառված է քեքահարթակների ծավալները
18.	Աստիճանների երեսապատում սրբատաշ բազալտե սալերով / 30 մմ/	մ ²	6,48	1.62	8.58	-
19.	Աստիճանների կողային մասերի երեսապատում սրբատաշ բազալտե սալերով / 30 մմ/	մ ²	5,4	1,5	4,5	-
20.	Թեքահարթակի իրականացում քարաբետոնից	մ ³	-	-	1.3	-
21.	Վնասված տուֆե սալերի նորոգում	մ ²	10.0	10.0	10.0	-
22.	Բուժետի միջանցքի լվացարանների պատի կ/ս երեսապատում 3x1,8	մ ²	-	-	5.4	-
23.	Բուժետի լվացարանի պատի կ/ս երեսապատում 1.2x1.5	մ ²	-	1.8	-	-
24.	Ներքին մետաղական աստիճանների տեղադրում 2 մետր /դեպի տանիք/	հատ	1	1	1	-
25.	Սեյսմիկ կարերի հատվածում լամինատով երեսապատում	մ ²	-	15.12	-	-
26.	Դռների ցուցանակների տեղադրում /ալիբոնդով և ինքնակաշուն թաղանթով/	հատ	23	30	34	-

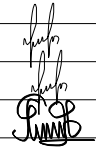Տնօրեն	Հ.Վարդանյան		Պատվիրատու՝ ՀՀ քաղաքաշինության նախարարություն				ՄԱԿՆԻՇ-ՃՇ
ՆԳՏ	Հ.Վարդանյան		Թափրով գյուղի միջնակարգ դպրոցի շենքի վերանորոգման նախագիծ, ՀՀ,Արմավիրի մարզ, գյուղ Փարաքար-Թափրով, միջնակարգ դպրոցի շենք			ՓՈՒԼ	ԹԵՐԹ
Կոմսոր.	Ռ.Զբչյան					Ա Ն	06
						36	
			Շինարարական աշխատանքների ծավալներ			«ՎԱ-ՄԱՅՆԴ» ՍՊԸ Լիցենզիա 15731	


	ԱՄԵՆՅԱԿԱՆԵՐԻ ԱՆՎԱՆՈՒՄԸ	ԱՌԱՏԱՐ		ՊԱՏԵՐ ԵՎ ՄԻՋՆՈՐՄԵՐ		ՊԱՏԵՐԻ ԵՎ ՄԻՋՆՈՐՄԵՐԻ ՑԱԾՐ ՄԱՍԸ		
		ՄԱԿԵՐԵՍ Մ²	ՀԱՐԴԱՐՈՒՄԱՆ ԿԵՍԱԿԸ	ՊԱՏԵՐ ԵՎ ՄԻՋՆՈՐՄԵՐ	ՄԱԿԵՐԵՍ Մ²	ՀԱՐԴԱՐՈՒՄԱՆ ՏԵՍԱԿԸ	ԲԱՐՉՐ. Մ	
ԱՌԱՋԻՆ ՀԱՐԿ - «Ա» ՄԱՍՆԱՇՆՔ								
1.	ԱՍՏԻՃԱՆԱՎԱՆՂԱԿ	20.0	ԳԻՊՈՄՆԻՏՈՎ ՍՎԱՐ ՔԱՎԱՀԱՐԹԵՑՄԱՆ ՇԵՐՏ ԾԵՓԱՄԱՍԾԻԿՈՎ ՍՈՒՆՉԱՆԵՐԿՈՒՄ ՆԵՐԿՈՒՄ	31.37	2.32	ԼԱԿՈՐԱԿ ՎԱՅԵ ՍՎԱՐ ՔԱՎԱՀԱՐԹԵՑՄԱՆ ՇԵՐՏ ԾԵՓԱՄԱՍԾԻԿՈՎ ՅՈՒՂԱՆԵՐԿՈՎ ՆԵՐԿՈՒՄ	22.68	1.2
2.	ՌԵԿՐԵՍԻՄ	96.64		99.07	9.22		85.2	1.2
3.	ՂԱՄՈՐԱՆ	26.10		23.95	3.32		26.04	1.2
4.	ՇԱՆՄԱՏԻ ՂԱՄՈՐԱՆ	43.86		34.39	3.83		33.0	1.2
5.	ԱՐԴԵՍԱՄՈՑ	38.9		40.53	3.04		37.2	1.2
6.	ՂԱՄՈՐԱՆ	52.64		34.71	3.54		35.4	1.2
7.	ՂԱՄՈՐԱՆ	34.79		29.52	2.53		28.32	1.2
8.	ՂԱՄՈՐԱՆ	35.1		29.7	2.53		28.44	1.2
9.	ՂԱՄՈՐԱՆ	52.33		29.31	4.55		35.28	1.2
10.	ՆԵՐՈՒՈՒԿԱՆ ԿՐԹ. ՂԱՄՈՐԱՆ	9.83		16.07	1.04		15.12	1.2
11.	ՆԵՐՈՒՈՒԿԱՆ ԿՐԹ. ՂԱՄՈՐԱՆ	9.83		16.07	1.04		15.12	1.2
12.	ՆԵՐՈՒՈՒԿԱՆ ԿՐԹ. ՂԱՄՈՐԱՆ	9.66		16.07	1.04		15.0	1.2
ԵՐԿՐՈՐԴ ՀԱՐԿ - «Ա» ՄԱՍՆԱՇՆՔ								
45.	ԱՍՏԻՃԱՆԱՎԱՆՂԱԿ	20.0	ԳԻՊՈՄՆԻՏՈՎ ՍՎԱՐ ՔԱՎԱՀԱՐԹԵՑՄԱՆ ՇԵՐՏ ՍՈՒՆՉԱՆԵՐԿՈՒՄ ՆԵՐԿՈՒՄ	31.37	2.32	ԼԱԿՈՐԱԿ ՎԱՅԵ ՍՎԱՐ ՔԱՎԱՀԱՐԹԵՑՄԱՆ ՇԵՐՏ ԾԵՓԱՄԱՍԾԻԿՈՎ ՅՈՒՂԱՆԵՐԿՈՎ ՆԵՐԿՈՒՄ	22.68	1.2
46.	ՌԵԿՐԵՍԻՄ	135.87		81.54	12.17		92.28	1.2
47.	ՂԱՄՈՐԱՆ	52.33		34.74	3.54		35.28	1.2
48.	ՂԱՄՈՐԱՆ	52.05		34.74	3.54		35.28	1.2
49.	ՎԱՐՉԱԿԱՆ ԱՆԵՅԱԿ	17.10		27.43	1.52		21.24	1.2
50.	ԼԱՐՈՒՐԱՑՈՐԻՄ	13.48		23.11	1.52		18.36	1.2
51.	ՂԱՄՈՐԱՆ	54.6		36.18	3.54		36.24	1.2
52.	ՂԱՄՈՐԱՆ	55.97		36.72	3.54		36.6	1.2
53.	ՂԱՄՈՐԱՆ	19.72		27.84	2.59		22.08	1.2
54.	ՎԱՐՉԱԿԱՆ ԱՆԵՅԱԿ	9.52		17.89	1.52		14.88	1.2

	ՍԵՆՅԱԿՆԵՐԻ ԱՆՎԱՆՈՒՄԸ	ԱՌԱՏԱՐ		ՊԱՏԵՐ ԵՎ ՄԻՋՆՈՐՄԵՐ			ՊԱՏԵՐԻ ԵՎ ՄԻՋՆՈՐՄԵՐԻ ՑԱԾՐ ՄԱՍԸ		
		ՍՊԿԵՐԵՍ Մ²	ՀԱՐԴԱՐՄԱՆ ԿԵՍԱԿԸ	ՍՊԿԵՐԵՍ Մ²	ՀԱՐԴԱՐՄԱՆ ԿԵՍԱԿԸ	ՍՊԿԵՐԵՍ Մ²	ՀԱՐԴԱՐՄԱՆ ՏԵՍԱԿԸ	ԲԱՐՋՐ. Մ	
									պատռ
ԱՌԱՋԻՆ ՀԱՐԿ - «Բ» ՄԱՍՆԱՇՆՔ									
13.	ԱՍՏԻՃԱՆԱՎԱՆՂԱԿ	18.8	ԳԻՊՈՄՆԻՏՈՎ ՍՎԱՐ ՔՍԱՀԱՐԹԵՑՄԱՆ ՇԵՐՏ ԾԵՓԱՄԱՇԻԿՈՎ ՄՈՒՆԱՉԱՆԵՐԿՈՒՄ ՆԵՐԿՈՒՄ	30.66	2.06	22.2	ԼԱԿՈՐԱԿ ՎԱՅԵ ՍՎԱՐ ՔՍԱՀԱՐԹԵՑՄԱՆ ՇԵՐՏ ԾԵՓԱՄԱՇԻԿՈՎ ՅՈՒՂԱՆԵՐԿՈՎ ՆԵՐԿՈՒՄ	1.2	
14.	ՌԵԿՐԵՍԻՄ	114.3		123.96	11.17	117.12		1.2	
15.	ՂԱՄՈՐԱՆ	35.4		30.09	2.53	28.56		1.2	
16.	ԲՈՒԺԿԵՏ	17.24		27.64	1.52	21.36		1.2	
17.	ՂԱՄՈՐԱՆ	52.64		34.92	3.54	35.4		1.2	
18.	ՂԱՄՈՐԱՆ	26.97		24.87	2.53	25.08		1.2	
19.	ՂԱՄՈՐԱՆ	36.3		30.63	2.53	28.92		1.2	
20.	ՂԱՄՈՐԱՆ	55.36		36.54	3.54	36.48		1.2	
21.	ՂԱՄՈՐԱՆ	29.92		25.74	3.54	29.28		1.2	
24.	ՊԱՐԵՍ	6.3	16.47	0.7	12.24	1.2			
24*	ԷԼ.ԵՆԹԱԿԱՅԱՆ	5.4	15.39	0.7	11.52	1.2			
22.	ՍԱՆՀԱՆԳՈՒՅՑ/ԱՂՋԻԿՆԵՐԻ/	16.27	ԿԱՆՈՒՓ ԱՌԱՏԱՐ ՊԿՆ	6.81	-	51.66	ԼԱԿՈՐԱԿ Ց/Ա ՍՎԱՐ	2.7	
23.	ՍԱՆՀԱՆԳՈՒՅՑ/ՏՂԱՆԵՐԻ/	14.45		7.38	-	59.74	ԿԵՐԱՐԿԱԿԱՆ, ՍԱՆԻԿ ԿՊՑՎԾ ՄՈՒՆՉՈՎ /250x500/	2.7	



ԵՐԿՐՈՐԴ ՀԱՐԿ - «Բ» ՄԱՍՆԱՇՆՔ								
55.	ԱՍՏԻՃԱՆԱՎԱՆՂԱԿ	18.8	ԳԻՊՈՄՆԻՏՈՎ ՍՎԱՐ ՔՍԱՀԱՐԹԵՑՄԱՆ ՇԵՐՏ ՍՈՆՉԱՆԵՐԿՈՒՄ ՆԵՐԿՈՒՄ	30.66	2.06	ԼԱԿՈՐԱԿ ՎԱՅԵ ՍՎԱՐ ՔՍԱՀԱՐԹԵՑՄԱՆ ՇԵՐՏ ԾԵՓԱՄԱՇԻԿՈՎ ՅՈՒՂԱՆԵՐԿՈՎ ՆԵՐԿՈՒՄ	22.2	1.2
56.	ՌԵԿՐԵՍԻՄ	140.1		99.66	13.18		108.0	1.2
57.	ՂԱՄՈՐԱՆ	35.4		30.09	2.53		28.56	1.2
58.	ՂԱՄՈՐԱՆ	34.8		29.73	2.53		28.32	1.2
59.	ՂԱՄՈՐԱՆ	35.4		30.09	2.53		28.56	1.2
60.	ՈԱԶՄԱԳԻՏՈՒԹՅԱՆ ԿԱՐԻՆԵՏ	53.46		35.46	4.05		35.76	1.2
61.	ԿԱՐԻՆԵՏ	13.42		17.61	2.03		17.88	1.2
62.	ՋԵՆԵՐ ՊԱՐՅՈՑ	4.58		14.49	0.51		10.92	1.2
63.	ՂԱՄՈՐԱՆ	54.60		36.18	3.54		36.24	1.2
66.	ՊԱՐԵՍ	12.30	ԿԱՆԻՓԻ ԱՌԱՏԱՐ ՊԿՆ	23.67	0.7	ԼԱԿՈՐԱԿ Ց/Ա ՍՎԱՐ	17.04	1.2
64.	ՍԱՆՀԱՆԳՈՒՅՑ/ԱՂՋԻԿՆԵՐԻ/	16.27		6.81	-		51.66 7.75	2.7
65.	ՍԱՆՀԱՆԳՈՒՅՑ/ՏՂԱՆԵՐԻ/	14.62		7.38	-		59.74 6.19	2.7

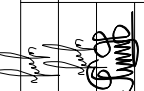
Տնօրեն	Հ. Վարդանյան	Պատվիրատու՝ ՀՀ քաղաքաշինության նախարարություն			ՍԱԿՆԻՇ-ՇՇ	
ՆԳՃ	Հ. Վարդանյան		Թափող գյուղի միջնակարգ դպրոցի շենքի վերամուտքում նախագիծ, ՀՀ Արմավիրի մարզ, գյուղ Փարաքար-Թափող, միջնակարգ դպրոցի շենք	ՓՈՒԼ	ԹԵՐԹ	ԹԵՐԹԵՐ
Կոմստր.	Ռ. Զոյան			ԱՆ	07	8
		Սենքերի հարդարման մասնագիր /սկիզբ/	«ՎԱ-ՄԱՅՆ» ՍՊԸ Լիցենզիա 15731			
						



	ՍԵՆՅԱԿՆԵՐԻ ԱՆՎԱՆՈՒՄԸ	ԱՌԱՍՏԱՂ		ՊԱՏԵՐ ԵՎ ՄԻՋՆՈՐՄՆԵՐ			ՊԱՏԵՐԻ ԵՎ ՄԻՋՆՈՐՄՆԵՐԻ ՑԱԾՐ ՄԱՍԸ					
		ՄԱԿԵՐԵՍ Մ ²	ՀԱՐԴԱՐՄԱՆ ԿԵՍԱԿԸ	ՄԱԿԵՐԵՍ Մ ²		ՀԱՐԴԱՐՄԱՆ ԿԵՍԱԿԸ	ՄԱԿԵՐԵՍ Մ ²	ՀԱՐԴԱՐՄԱՆ ՏԵՍԱԿԸ	ԲԱՐՁՐ. Մ			
				պատ	շեպ							
ԱՌԱՋԻՆ ՀԱՐԿ - «Գ» ՄԱՍՆԱՇԵՆՔ												
25.	ԱՍՏԻՃԱՆԱՎԱՆԴԱԿ	17.56	ԳԻՊՍՈՆԻՏՈՎ ՍՎԱՂ ՔՍԱՀԱՐԹԵՑՄԱՆ ՇԵՐՏ ԾԵՓԱՄԱԾԻԿՈՎ ՍՈՍՆՁԱՆԵՐԿՈՒՄ ՆԵՐԿՈՒՄ	25.8	2.06	ԼԱՎՈՐԱԿ ԳԱՋԵ ՍՎԱՂ ՔՍԱՀԱՐԹԵՑՄԱՆ ՇԵՐՏ ԾԵՓԱՄԱԾԻԿՈՎ ԼԱՏԵՔՍԱՅԻՆ ՆԵՐԿՈՒՄ	21.48	ԼԱՎՈՐԱԿ ԳԱՋԵ ՍՎԱՂ ՔՍԱՀԱՐԹԵՑՄԱՆ ՇԵՐՏ ԾԵՓԱՄԱԾԻԿՈՎ ՅՈՒՂԱՆԵՐԿՈՎ ՆԵՐԿՈՒՄ	1.2			
26.	ՆԱԽԱՍՈՒՏՔ	7.3		11.88	2.04		12.9		1.2			
27.	ՖՈՇ	90.34		69.78	4.59		66.36		1.2			
28.	ԲՈՒՖԵՏ-ՃԱՇԱՐԱՆ	73.91		41.73	4.55		43.6		1.2			
29.	ԽՈՀԱՆՈՑ	47.3		47.29	2.82		39.24		1.2			
30.	ԽՈՀԱՆՈՑ	21.7		28.05	1.52		24.84		1.2			
31.	ՊԱՀԵՍՏ	3.9		10.51	1.3		9.84		1.2			
32.	ՊԱՀԵՍՏ	11.61		23.31	0.51		16.8		1.2			
33.	ՊԱՀԵՍՏ	5.2		14.67	0.51		11.04		1.2			
34.	ՊԱՀԱԿԻ ՍԵՆՅԱԿ	9.82		15.72	1.52		15.36		1.2			
36.	ՄԱՐՋԻՉՆԵՐԻ ՍԵՆՅԱԿ	9.2		12.6	1.52		14.52		1.2			
37.	ԳՈՒՅՔԻ ՊԱՀՈՑ	17.75		32.4	-		21.6		1.2			
38.	ՄԻՋԱՆՑՔ	9.9		23.76	2.04		18.36		1.2			
39.	ՀԱՆԴԵՐՁԱՐԱՆ	16.44		32.94	2.03		24.5		1.2			
40.	ՀԱՆԴԵՐՁԱՐԱՆ	16.44		32.94	2.03		24.5		1.2			
41.	ՍԱՆՀԱՆԳՈՒՅՑ	1.33	ԿԱԽՈՎԻ ԱՌԱՍՏԱՂ ՊՎԽ	-	0.49	ԼԱՎՈՐԱԿ Ց/Ա ՍՎԱՂ	11.28	ԼԱՎՈՐԱԿ Ց/Ա ՍՎԱՂ	2.4			
42.	ՍԱՆՀԱՆԳՈՒՅՑ	1.33		-	0.49		11.28	ԿԵՐԱՄԻԿԱԿԱՆ ՍԱԼԻԿ ԿՊՑՎԱԾ	2.4			
43.	ՑՆՑՈՒՂԱՐԱՆ	2.8		-	0.49		16.32	ՍՈՍՆՁՈՎ /250x500/	2.4			
44.	ՑՆՑՈՒՂԱՐԱՆ	2.8		-	0.49		16.32					
35.	ՄԱՐՁԱԴԱՀԼԻՃ H=6.3 Մ	161.48	ՔՍԱՀԱՐԹԵՑՄԱՆ ՇԵՐՏ ԾԵՓԱՄԱԾԻԿՈՎ ՍՈՍՆՁԱՆԵՐԿՈՒՄ	107.39	21.36	ԼԱՎՈՐԱԿ ԳԱՋԵ ՍՎԱՂ ՔՍԱՀԱՐԹԵՑՄԱՆ ՇԵՐՏ ԾԵՓԱՄԱԾԻԿՈՎ ԼԱՏԵՔՍԱՅԻՆ ՆԵՐԿՈՒՄ	162.9	ԼԱՎՈՐԱԿ Ց/Ա ՍՎԱՂ ՔՍԱՀԱՐԹԵՑՄԱՆ ՇԵՐՏ ԾԵՓԱՄԱԾԻԿՈՎ ՅՈՒՂԱՆԵՐԿՈՎ ՆԵՐԿՈՒՄ	3.0			
ԵՐԿՐՈՐԴ ՀԱՐԿ - «Գ» ՄԱՍՆԱՇԵՆՔ												
67.	ԱՍՏԻՃԱՆԱՎԱՆԴԱԿ	17.56	ԳԻՊՍՈՆԻՏՈՎ ՍՎԱՂ ՔՍԱՀԱՐԹԵՑՄԱՆ ՇԵՐՏ ԾԵՓԱՄԱԾԻԿՈՎ ՍՈՍՆՁԱՆԵՐԿՈՒՄ ՆԵՐԿՈՒՄ	25.8	2.06	ԼԱՎՈՐԱԿ ԳԱՋԵ ՍՎԱՂ ՔՍԱՀԱՐԹԵՑՄԱՆ ՇԵՐՏ ԾԵՓԱՄԱԾԻԿՈՎ ԼՎԱՑՎՈՂ ՆԵՐԿՈՎ ՆԵՐԿՈՒՄ	21.48	ԼԱՎՈՐԱԿ ԳԱՋԵ ՍՎԱՂ ՔՍԱՀԱՐԹԵՑՄԱՆ ՇԵՐՏ ԾԵՓԱՄԱԾԻԿՈՎ ՅՈՒՂԱՆԵՐԿՈՎ ՆԵՐԿՈՒՄ	1.2			
68.	ՈՒԿՐԵԱՑԻԱ	62.75		57.96	5.1		51.24		1.2			
69.	ՈՒՍՈՒՑՉԱՆՈՑ	24.8		26.86	2.31		24.36		1.2			
70.	ԸՆԴՈՒՆԱՐԱՆ	12.3		26.98	1.81		19.56		1.2			
71.	ՏՆՕՐԵՆԻ ԿԱԲԻՆԵՏ	30.75		66.9	1.3		-		-			
72.	ՀԱՍԱԿԱՐԳՉԱՅԻՆ ԿԱԲԻՆԵՏ	56.1		40.62	3.04		36.84		1.2			
73.	ԳՈՒՅՔԻ ՊԱՀԵՍՏ	7.63		18.09	0.51		13.32		1.2			
75.	ՊԱՀԵՍՏ	3.12		12.06	0.51		8.9		1.2			
76.	ՊԱՀԵՍՏ	3.70		13.95	0.51		10.56		1.2			
77.	ՎԱՐՉԱԿԱՆ ՍԵՆՅԱԿ	27.9		36.67	3.55		34.2		1.2			
78.	ՀԱՆԴԻՍՈՒԹՅՈՒՆՆԵՐԻ ԴԱՀԼԻՃ	92.5		107.13	3.55		-		-			
79.	ԲԵՄ	20.9		70.5	2.03		-		-			
74.	ՍԱՆՀԱՆԳՈՒՅՑ/ԱՆՁՆԱԿԱԶՄ/	3.63		ԿԱԽՈՎԻ ԱՌԱՍՏԱՂ ՊՎԽ	-		1.02		ԼԱՎՈՐԱԿ Ց/Ա ՍՎԱՂ	18.96	ԼԱՎՈՐԱԿ Ց/Ա ՍՎԱՂ	2.4
74'.	ՍԱՆՀԱՆԳՈՒՅՑ/ԱՆՁՆԱԿԱԶՄ/	3			-		0.51			17.76	ԿԵՐԱՄԻԿԱԿԱՆ ՍԱԼԻԿ ԿՊՑՎԱԾ ՍՈՍՆՁՈՎ /250x500/	2.4

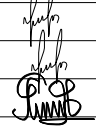
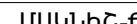
Տնօրեն	Հ.Վարդանյան		Պատվիրատու՝ ՀՀ քաղաքաշինության նախարարություն				ՄԱԿՆԻՇ-ՃՇ		
ՆԳՃ	Հ.Վարդանյան		Թափրով գյուղի միջնակարգ դպրոցի շենքի վերանորոգման նախագիծ, ՀՀ, Արմավիրի մարզ, գյուղ Փարաքար-Թափրով, միջնակարգ դպրոցի շենք				ՓՈՒԼ	ԹԵՐԹ	ԹԵՐԹԵՐ
Կոնստր.	Ռ.Զբյւյան						Ա Ն	08	36
			Սենքերի հարդարման մասնագիր /ավարտ/				«ՎԱ-ՄԱՅՆԴ» ՍՊԸ Լիցենզիա 15731		





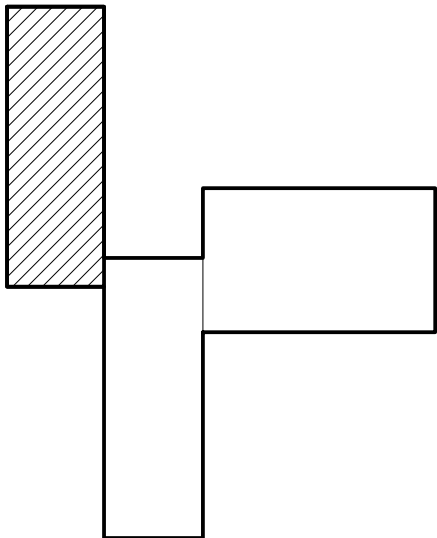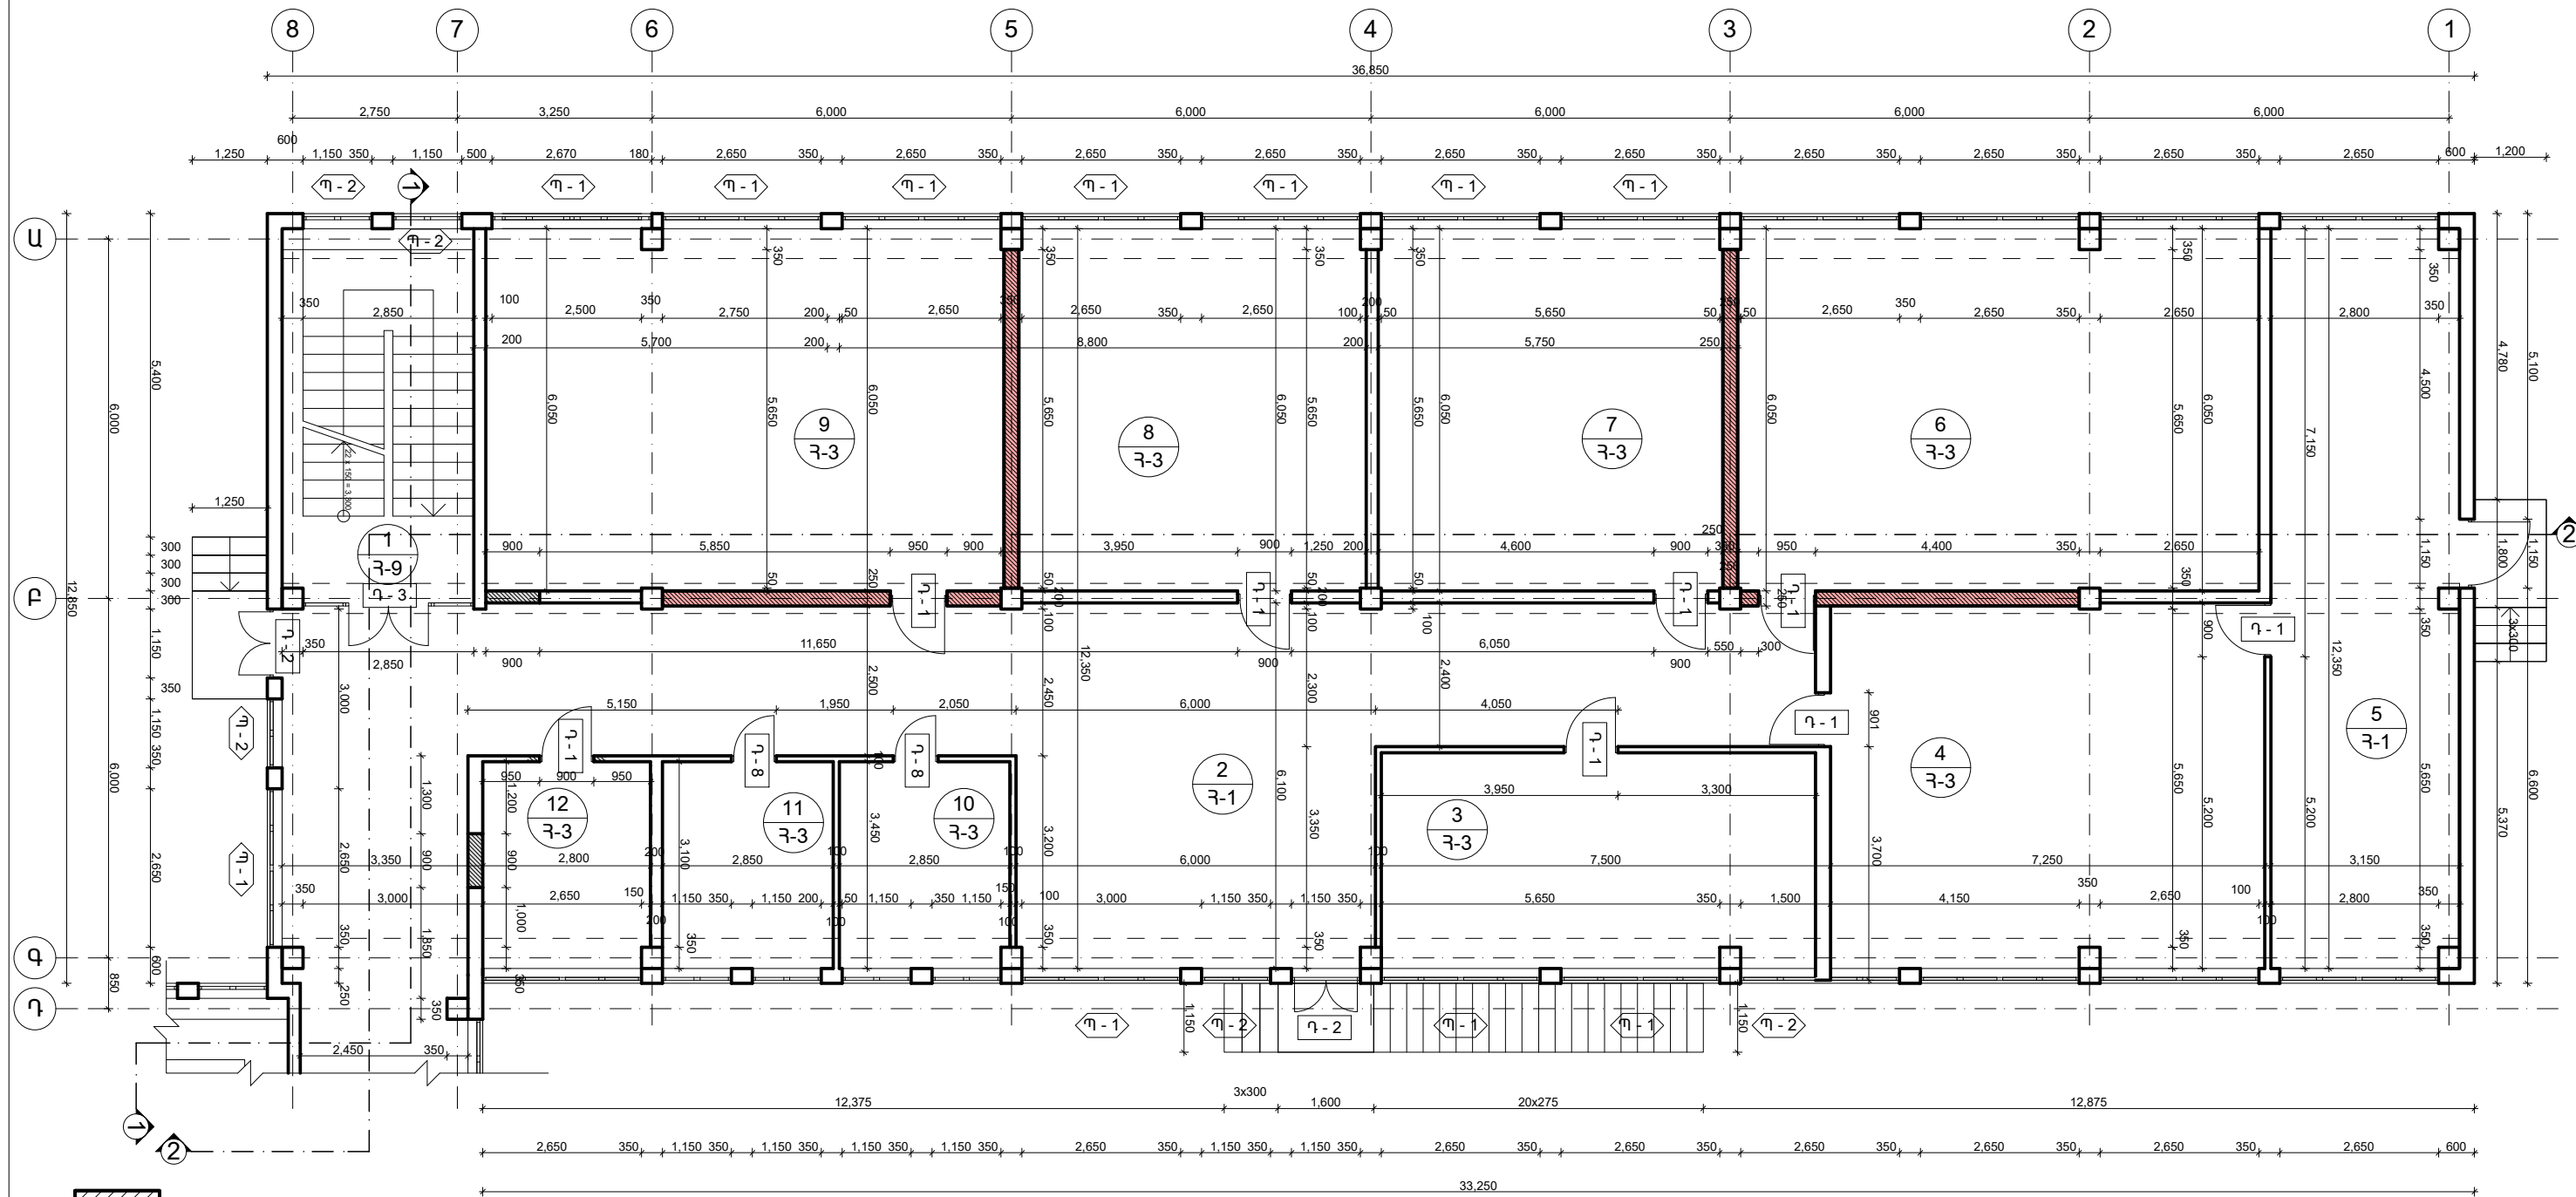


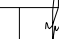
Տնօրեն	Հ.Վարդանյան		Պատվիրատու՝ ՀՀ քաղաքաշինության նախարարություն				ՄԱԿՆԻՇ-ՃՇ		
ԼԳՃ	Հ.Վարդանյան		Թափուլ գյուղի միջնակարգ դպրոցի շենքի վերանորոգման նախագիծ, ՀՀ Արմավիրի մարզ, գյուղ Փարաքար-Թափուլ, միջնակարգ դպրոցի շենք	ՓՈՒԼ	ԹԵՐԹ	ԹԵՐԹԵՐ			
Կոմստր.	Ռ.Զբյւյան			Ա Ն	09	36			
				«Ա» մասնաշենք, առաջին հարկի հատակագիծ, Մ 1:100			«ՎԱ-ՄԱՅՆԴ» ՍՊԸ Լիցենզիա 15731		

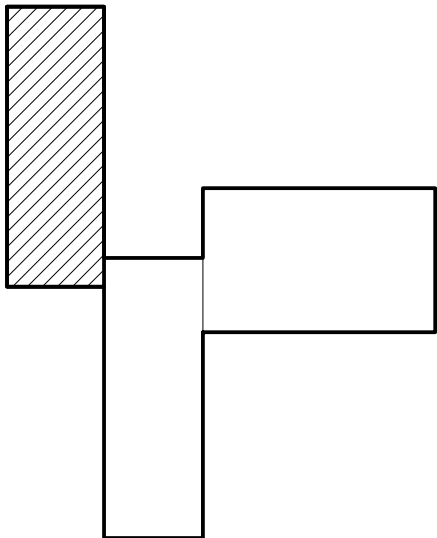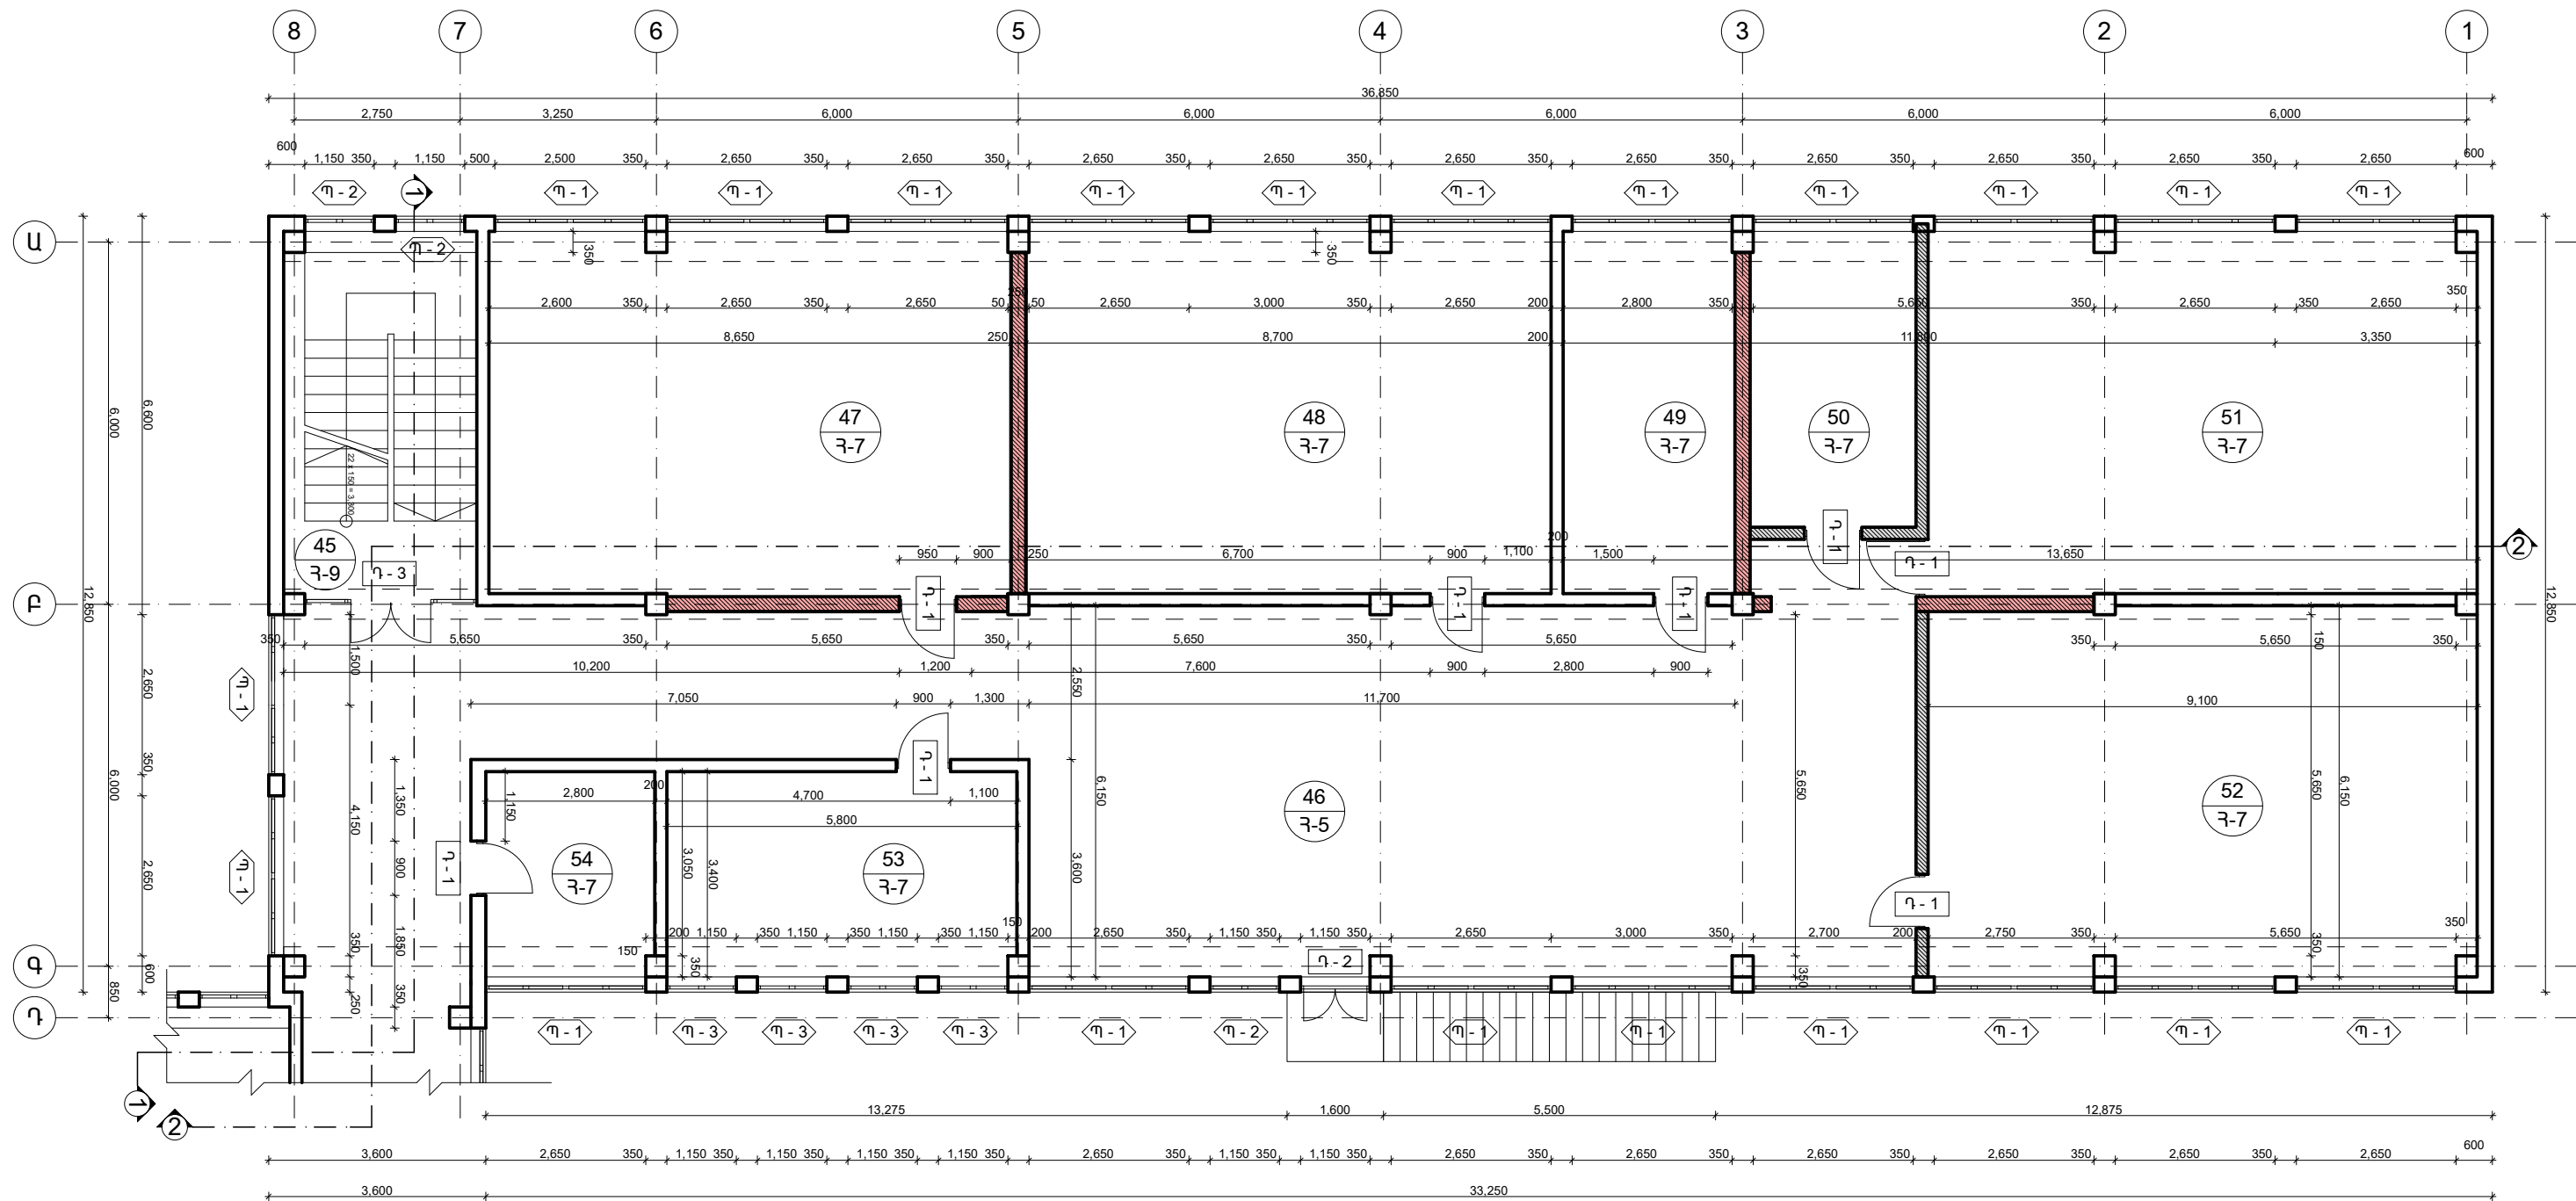



Տնօրեն	Հ.Վարդանյան		Պատվիրատու՝ ՀՀ քաղաքաշինության նախարարություն				ՄԱԿՆԻՇ-ՃՇ
ԼԳՃ	Հ.Վարդանյան		Թափուկ գյուղի միջնակարգ դպրոցի շենքի վերանորոգման նախագիծ, ՀՀ Արմավիրի մարզ, գյուղ Փարաքար-Թափուկ, միջնակարգ դպրոցի շենք	ՓՈՒԼ	ԹԵՐԹ	ԹԵՐԹԵՐ	
Կոմստր.	Ռ.Զբյւյան			Ա Ն	10	36	
				«Ա» մասնաշենք, երկրորդ հարկի հատակագիծ, Մ 1:100			
			«ՎԱ-ՄԱՅՆԴ» ՍՊԸ Լիցենզիա 15731				

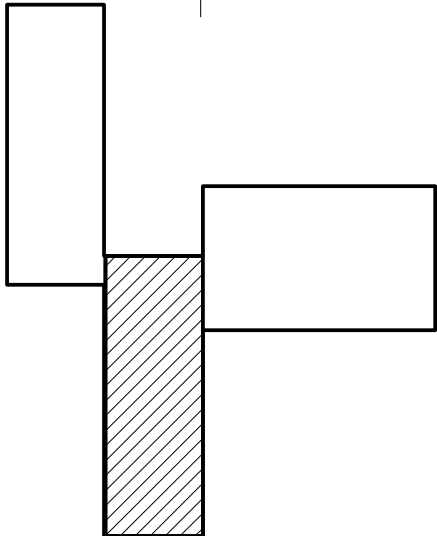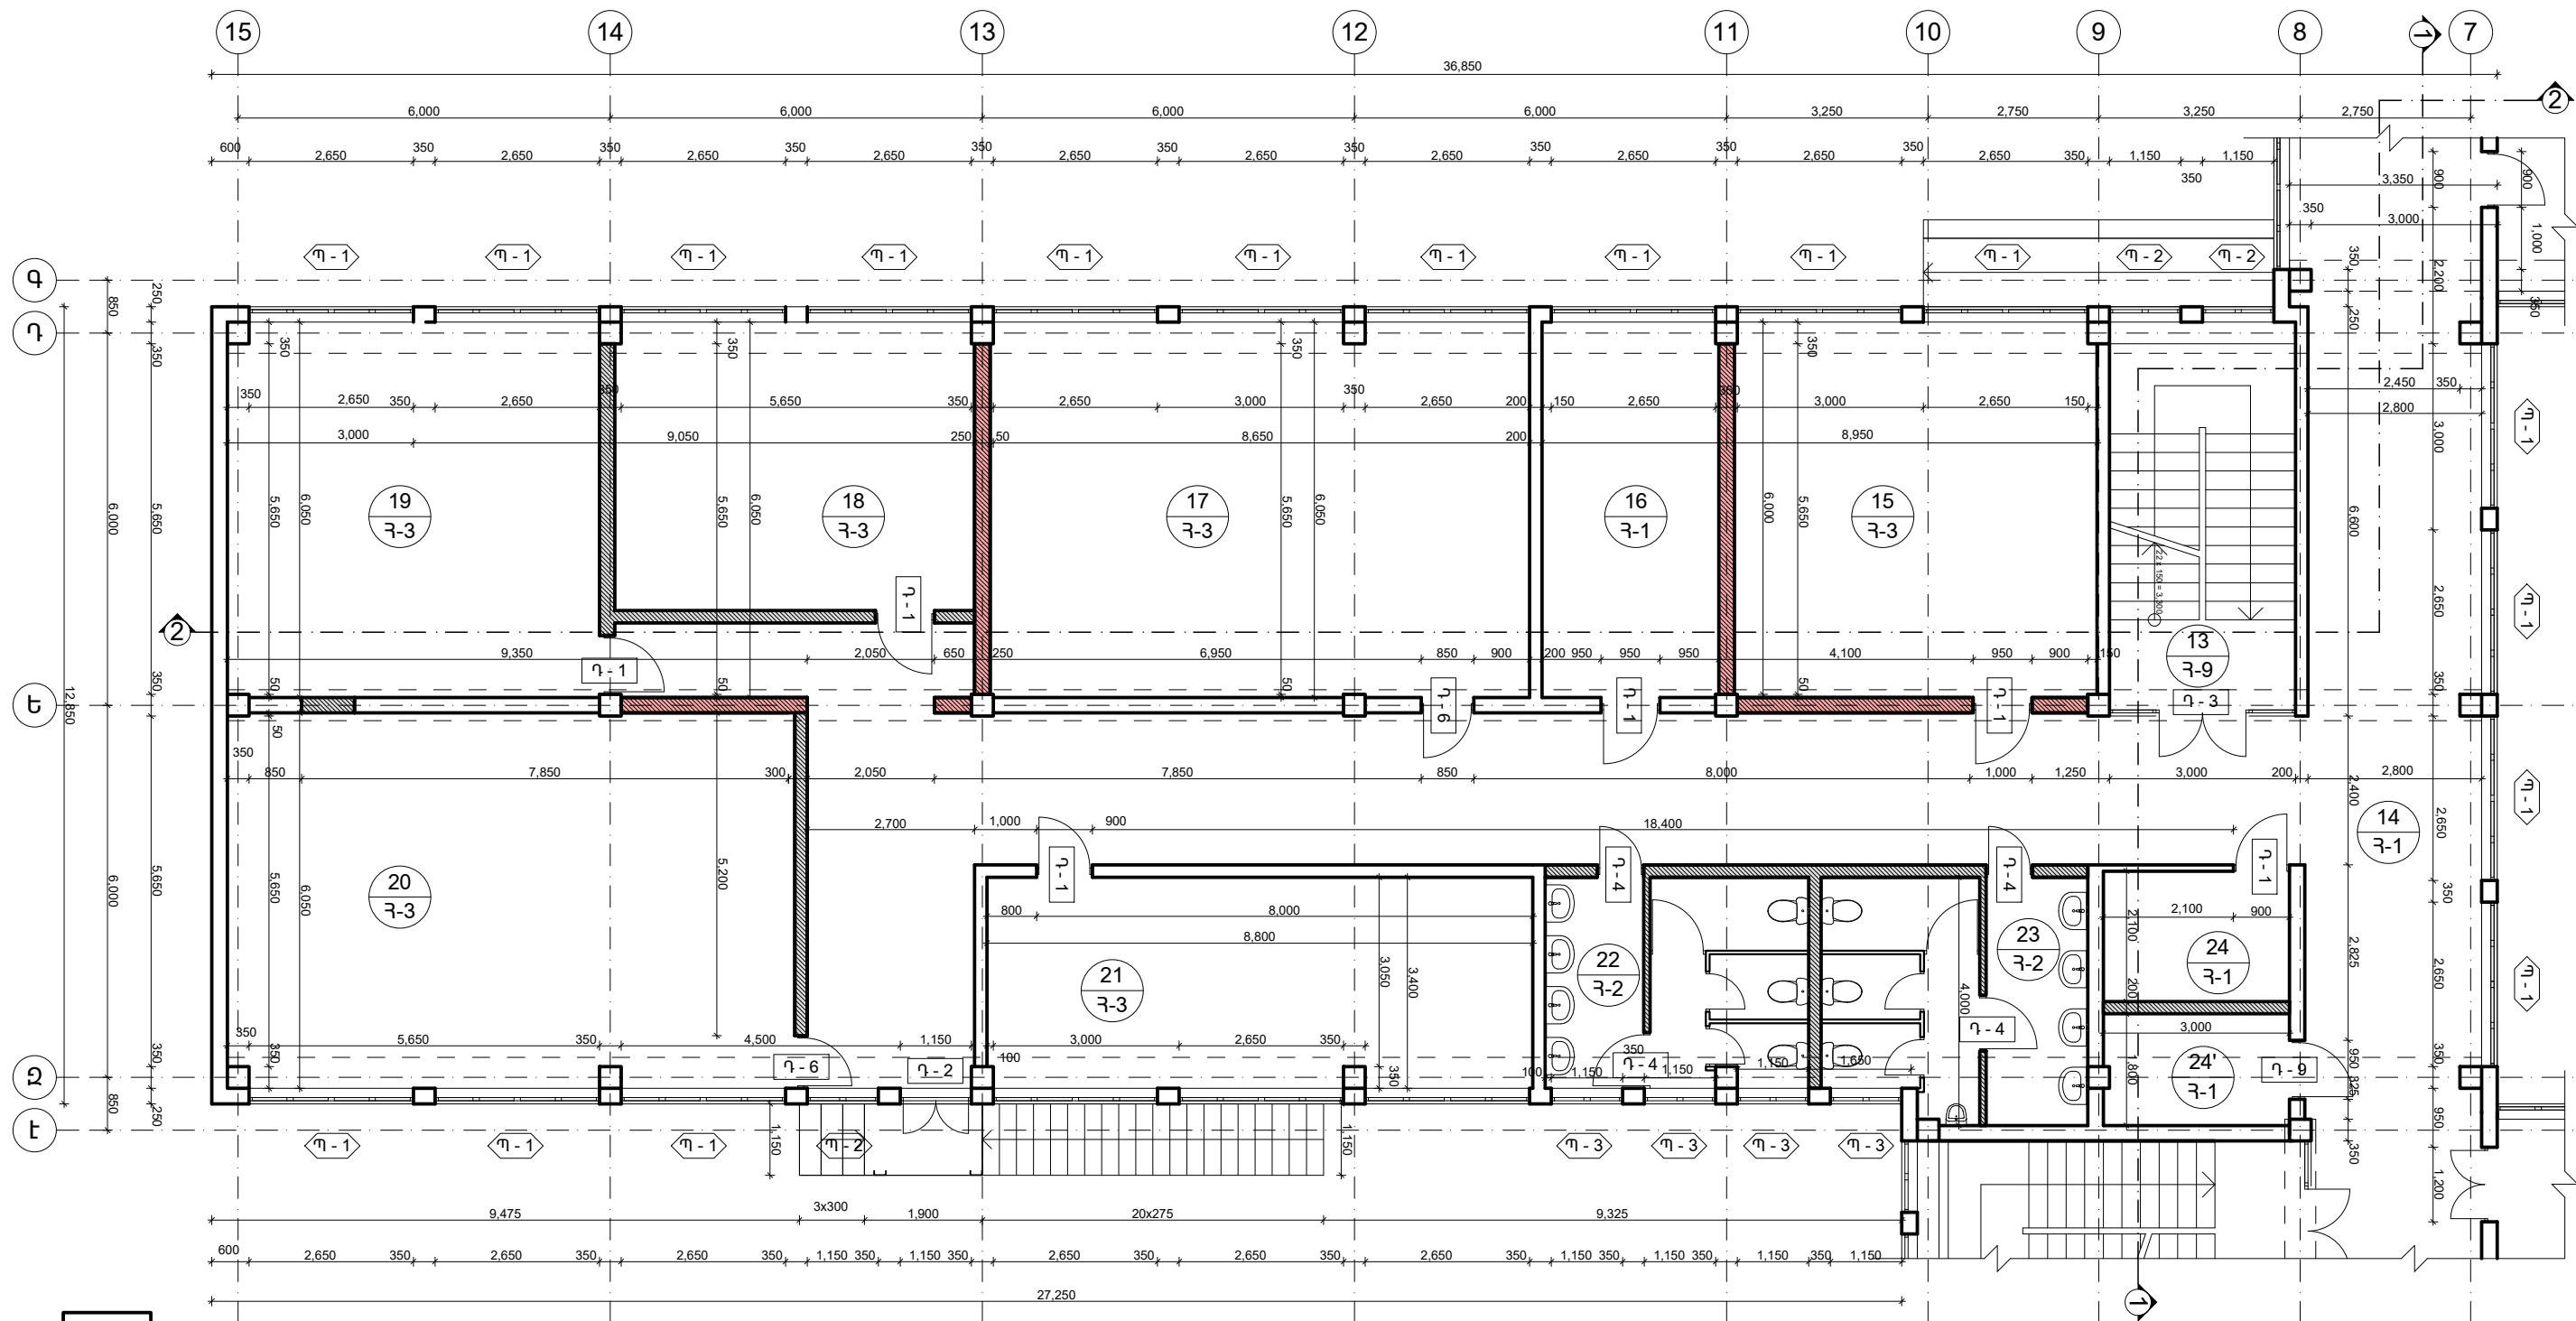


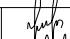
Տնօրեն	Հ.Վարդանյան		Պատվիրատու՝ ՀՀ քաղաքաշինության նախարարություն			ՄԱԿՆԻՇ-ՃՇ		
ԼՊՃ	Հ.Վարդանյան		Թափուկ գյուղի միջնակարգ դպրոցի շենքի վերանորոգման նախագիծ, ՀՀ, Արմավիրի մարզ, գյուղ Փարաքար-Թափուկ, միջնակարգ դպրոցի շենք			ՓՈՒԼ	ԹԵՐԹ	ԹԵՐԹԵՐ
Կոմստր.	Ռ.Զբյւան					Ա Ն	11	36
				«Բ» մասնաշենք, առաջին հարկի հատակագիծ, Մ 1:100			«ՎԱ-ՄԱՅՆԴ» ՍՊԸ Լիցենզիա 15731	

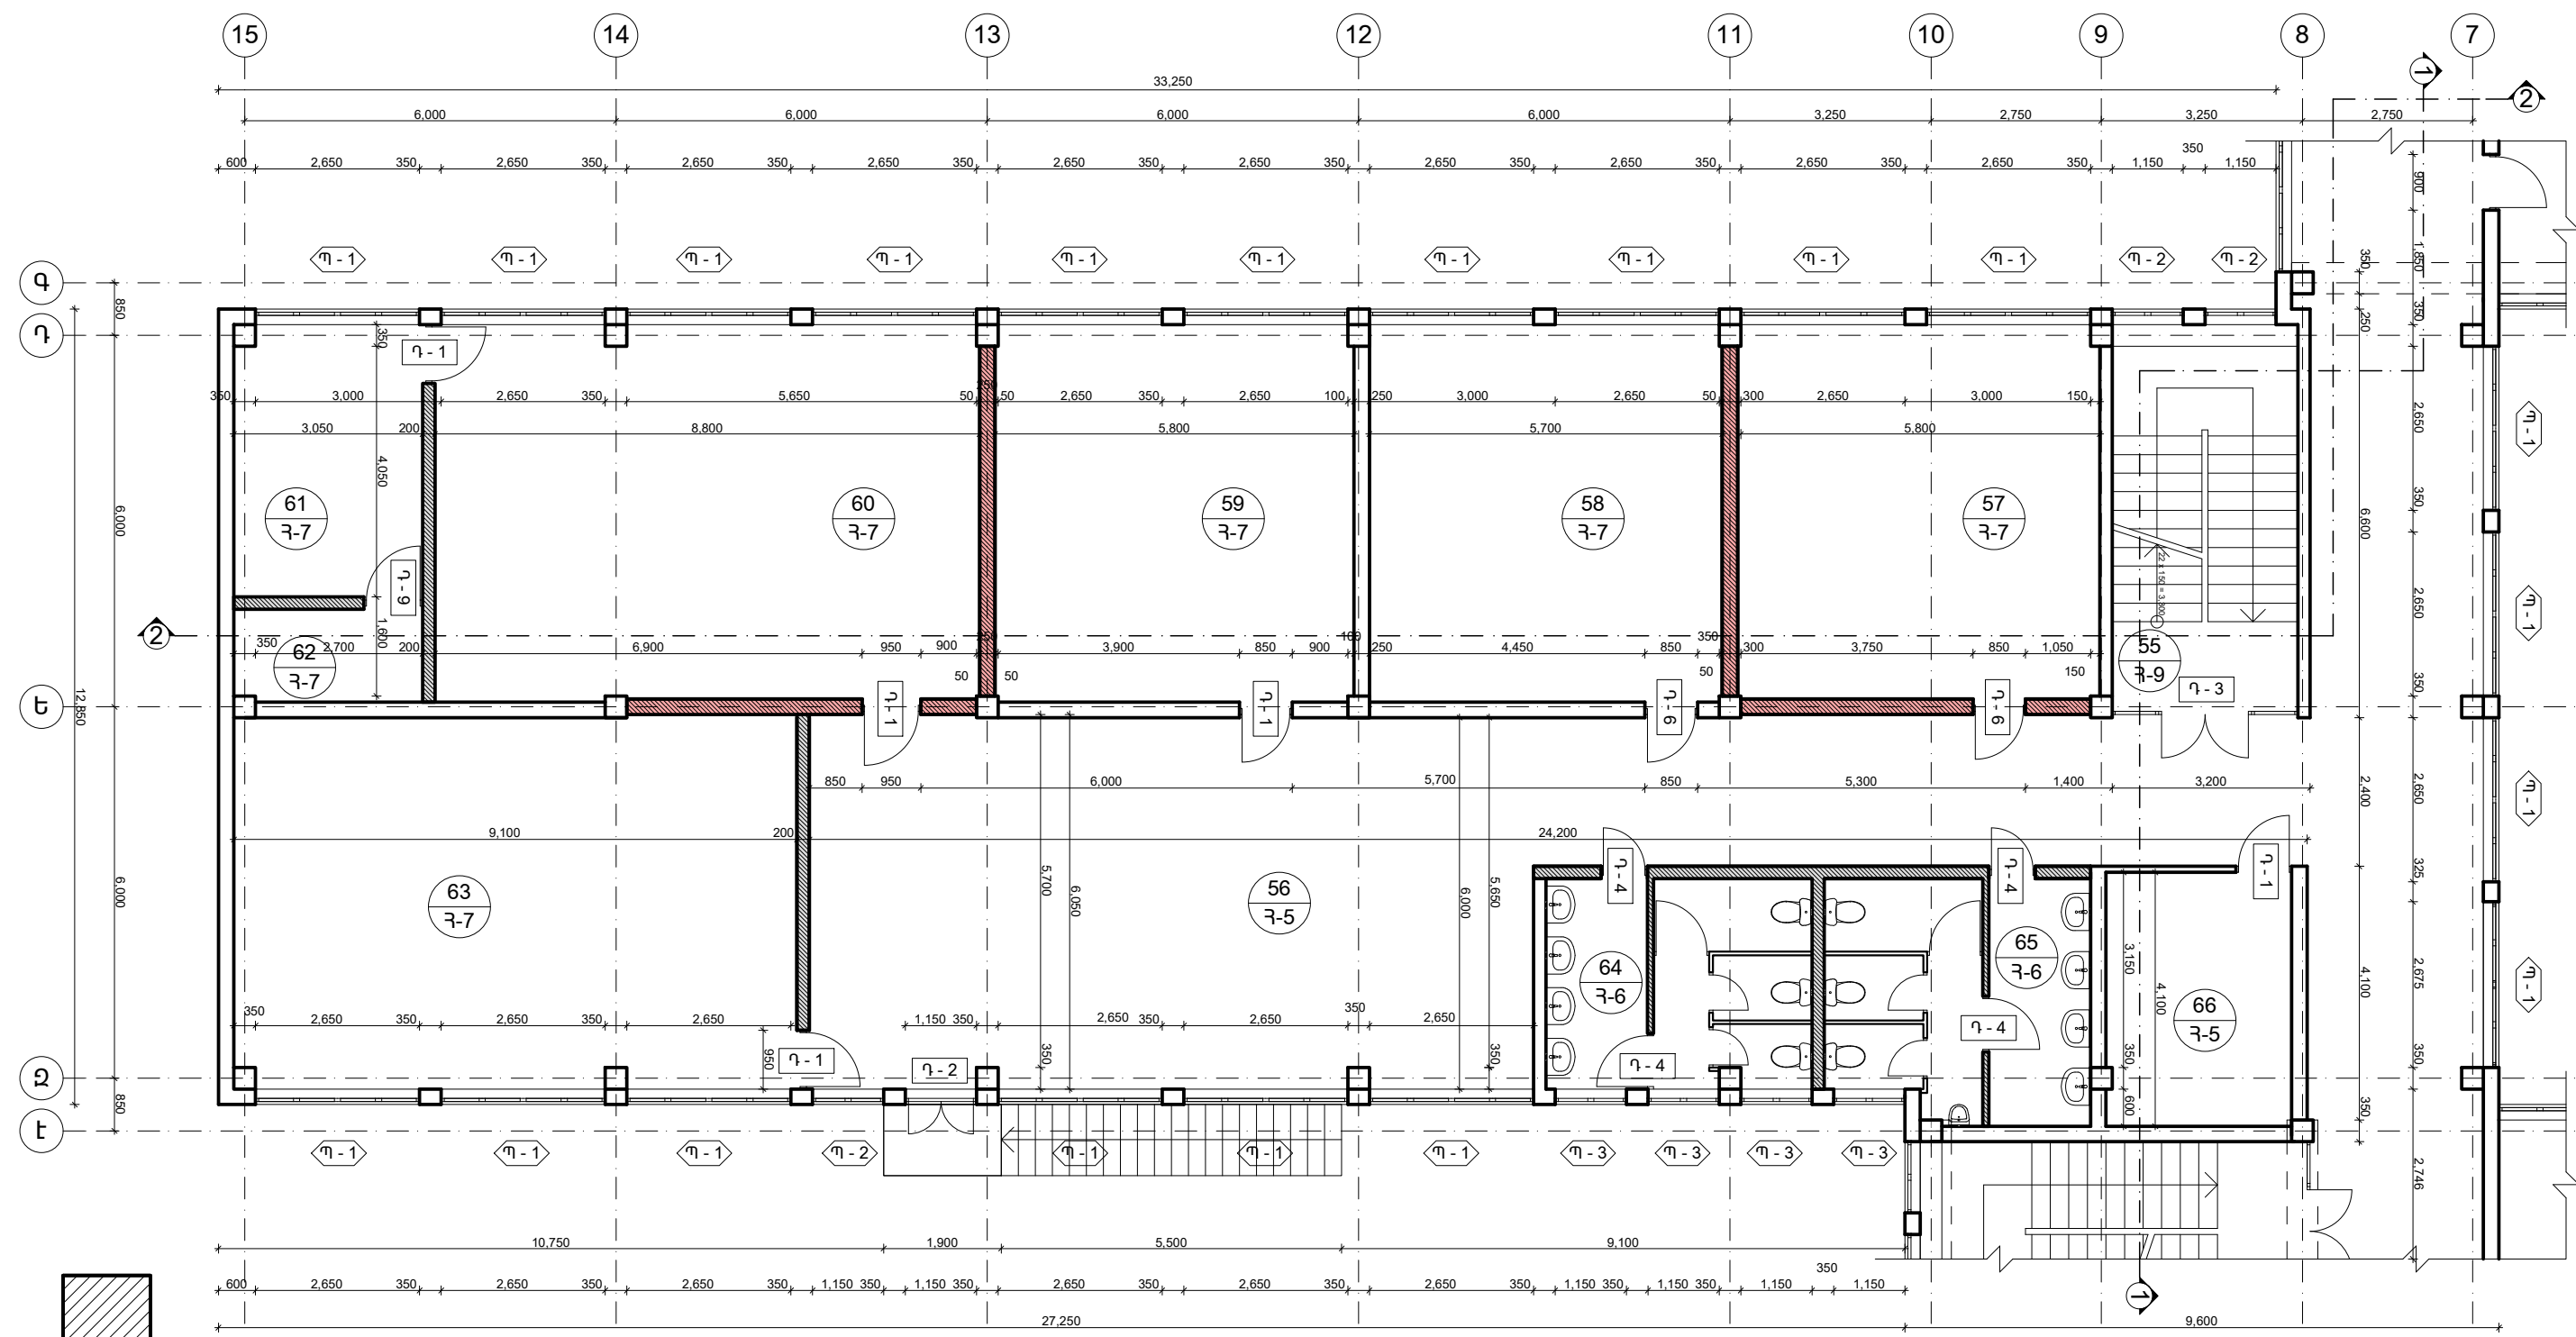


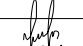Տնօրեն	Հ.Վարդանյան		Պատվիրատու՝ ՀՀ քաղաքաշինության նախարարություն			ՄԱԿՆԻՇ-ՃՇ		
ԼԳՑ	Հ.Վարդանյան		Թափուլ գյուղի միջնակարգ դպրոցի շենքի վերանորոգման նախագիծ, ՀՀ, Արմավիրի մարզ, գյուղ Փարաքար-Թափուլ, միջնակարգ դպրոցի շենք	ՓՈՒԼ	ԹԵՐԹ	ԹԵՐԹԵՐ		
Կոմստր.	Ռ.Զբյւյան			Ա Ն	12	36		
			«Բ» մասնաշենք, երկրորդ հարկի հատակագիծ, Մ 1:100			«ՎԱ-ՄԱՅՆԴ» ՍՊԸ Լիցենզիա 15731		

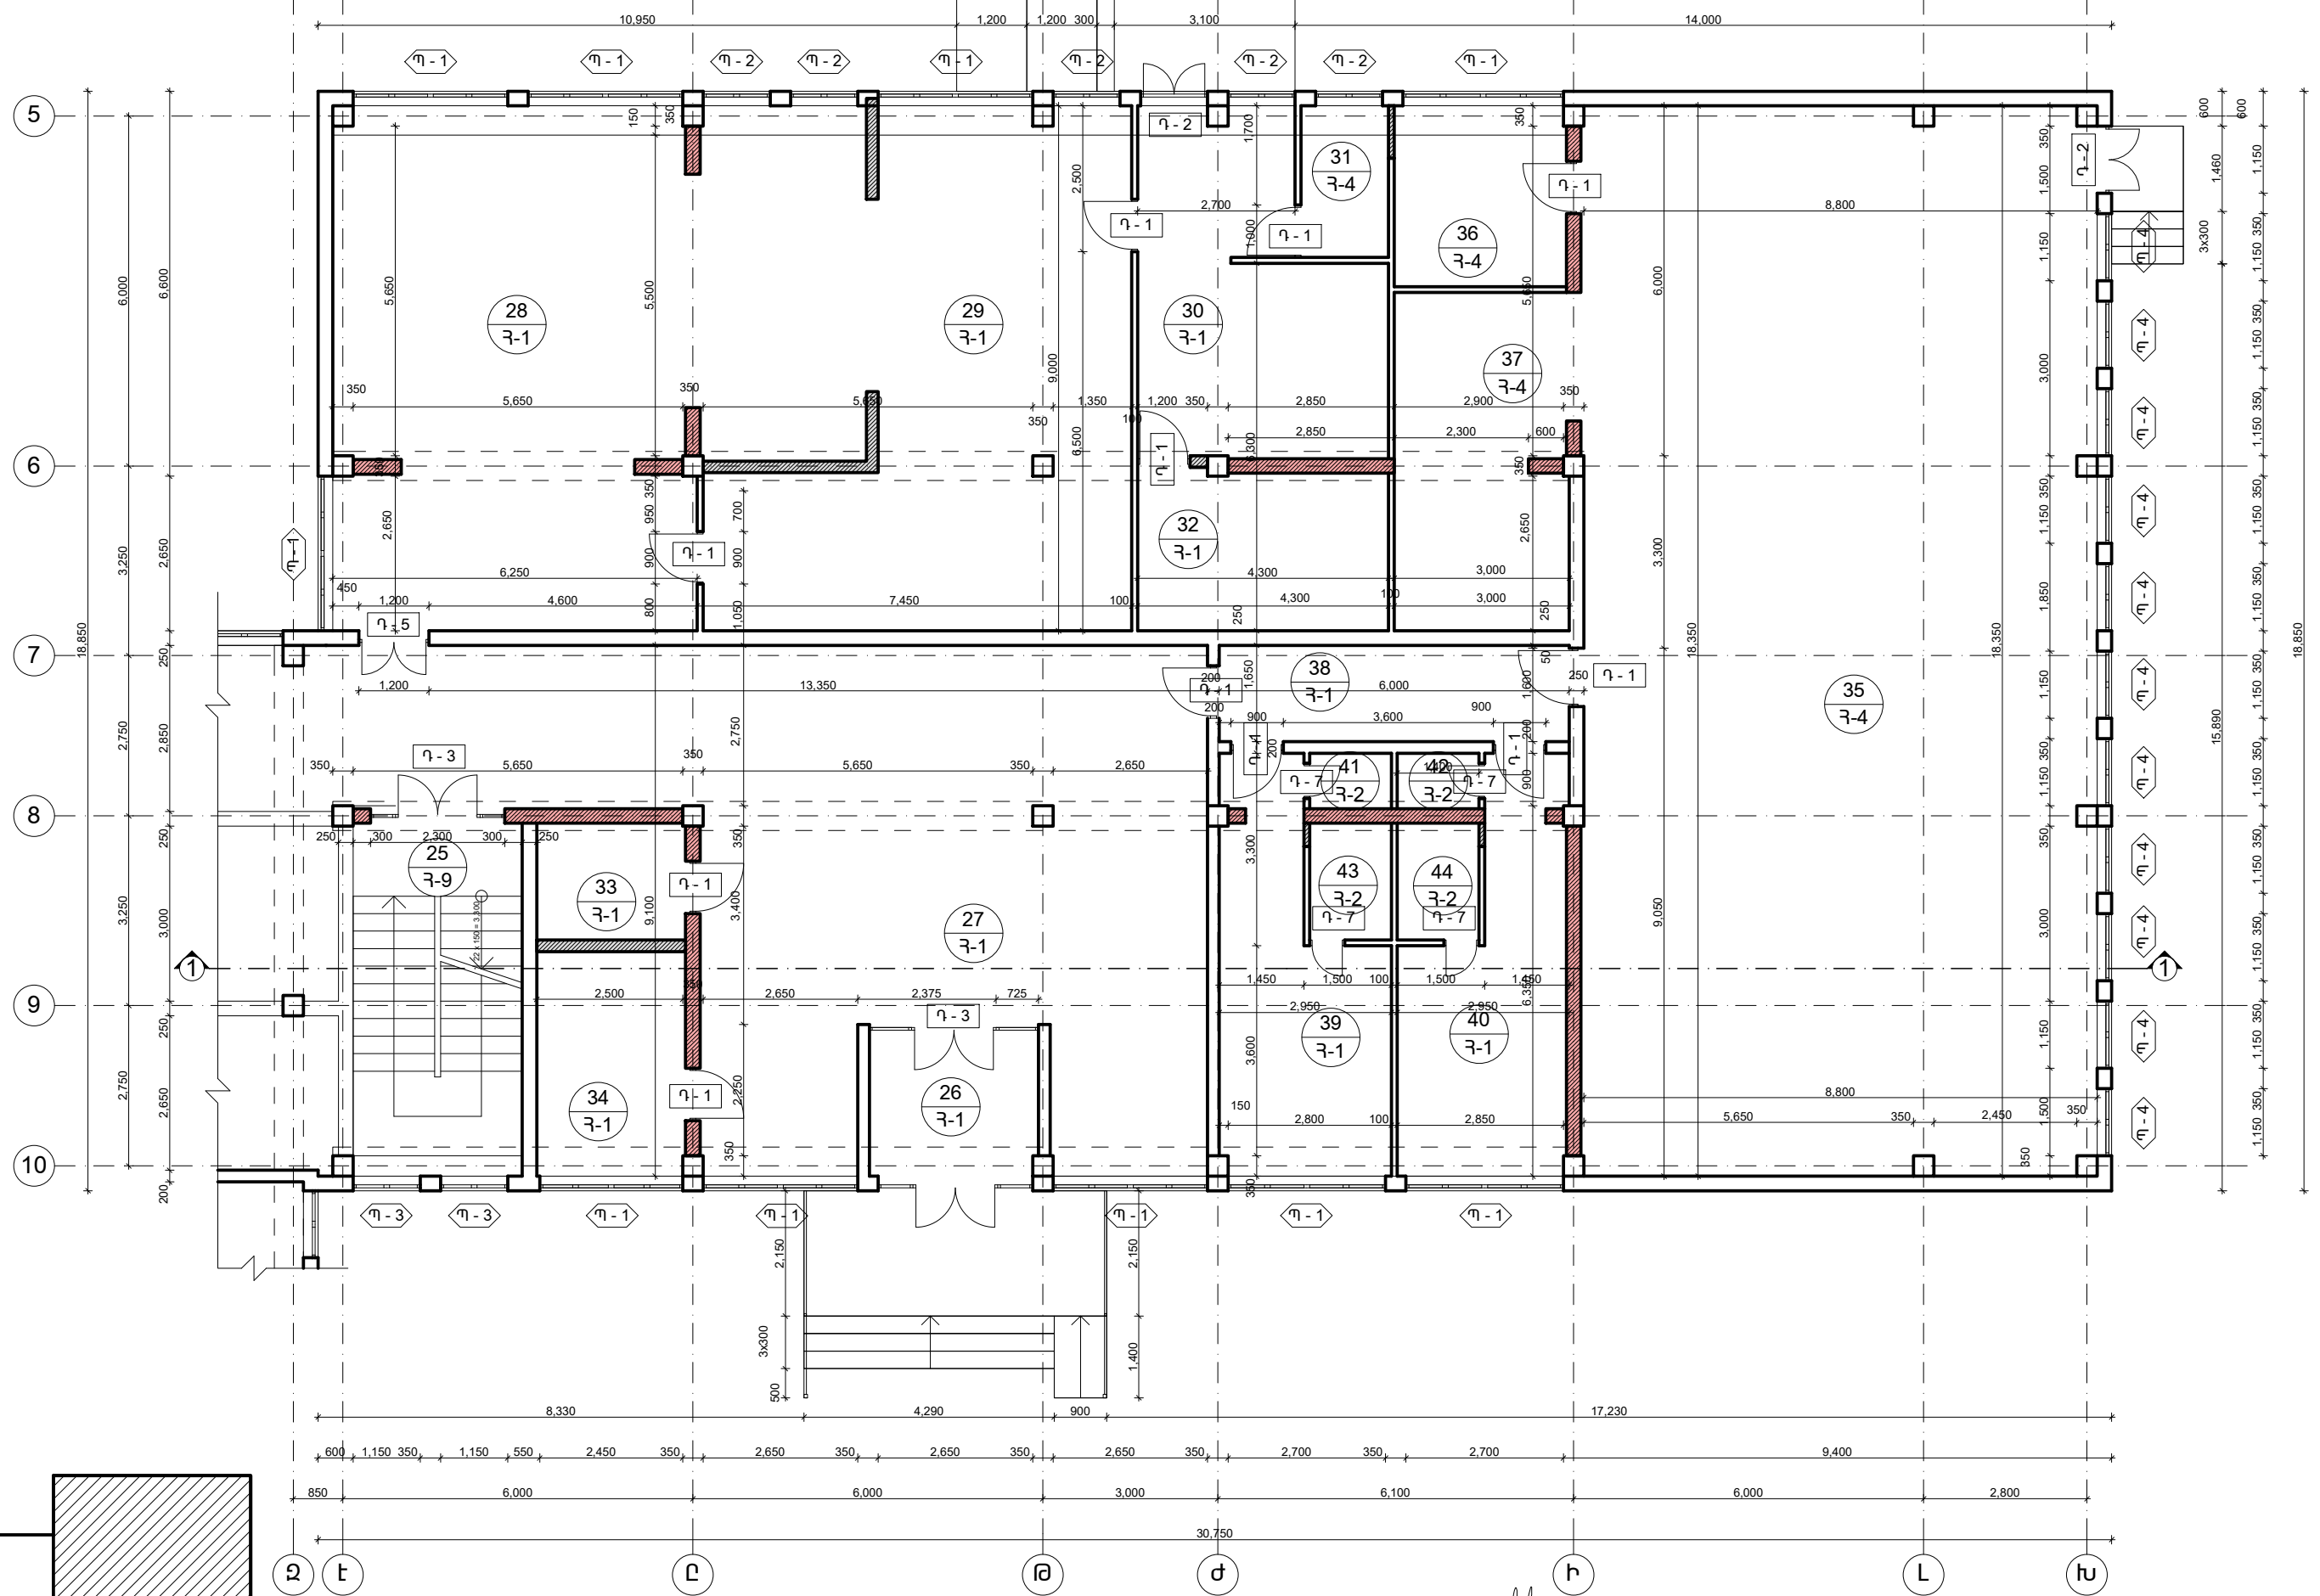



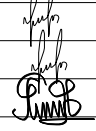
Տնօրեն	Հ.Վարդանյան		Պատվիրատու՝ ՀՀ քաղաքաշինության նախարարություն			ՄԱՎՆԻՇ-ՃՇ		
ԼԳՃ	Հ.Վարդանյան		Թափրով գյուղի միջնակարգ դպրոցի շենքի վերանորոգման նախագիծ, ՀՀ Արմավիրի մարզ, գյուղ Փարաքար-Թափրով, միջնակարգ դպրոցի շենք			ՓՈՒԼ	ԹԵՐԹ	ԹԵՐԹԵՐ
Կոմստր.	Ռ.Զբյւյան					Ա Ն	13	36
			«Գ» մասնաշենք, առաջին հարկի հատակագիծ, Մ 1:100			«ՎԱ-ՄԱՅՆՂ» ՍՊԸ Լիցենզիա 15731		

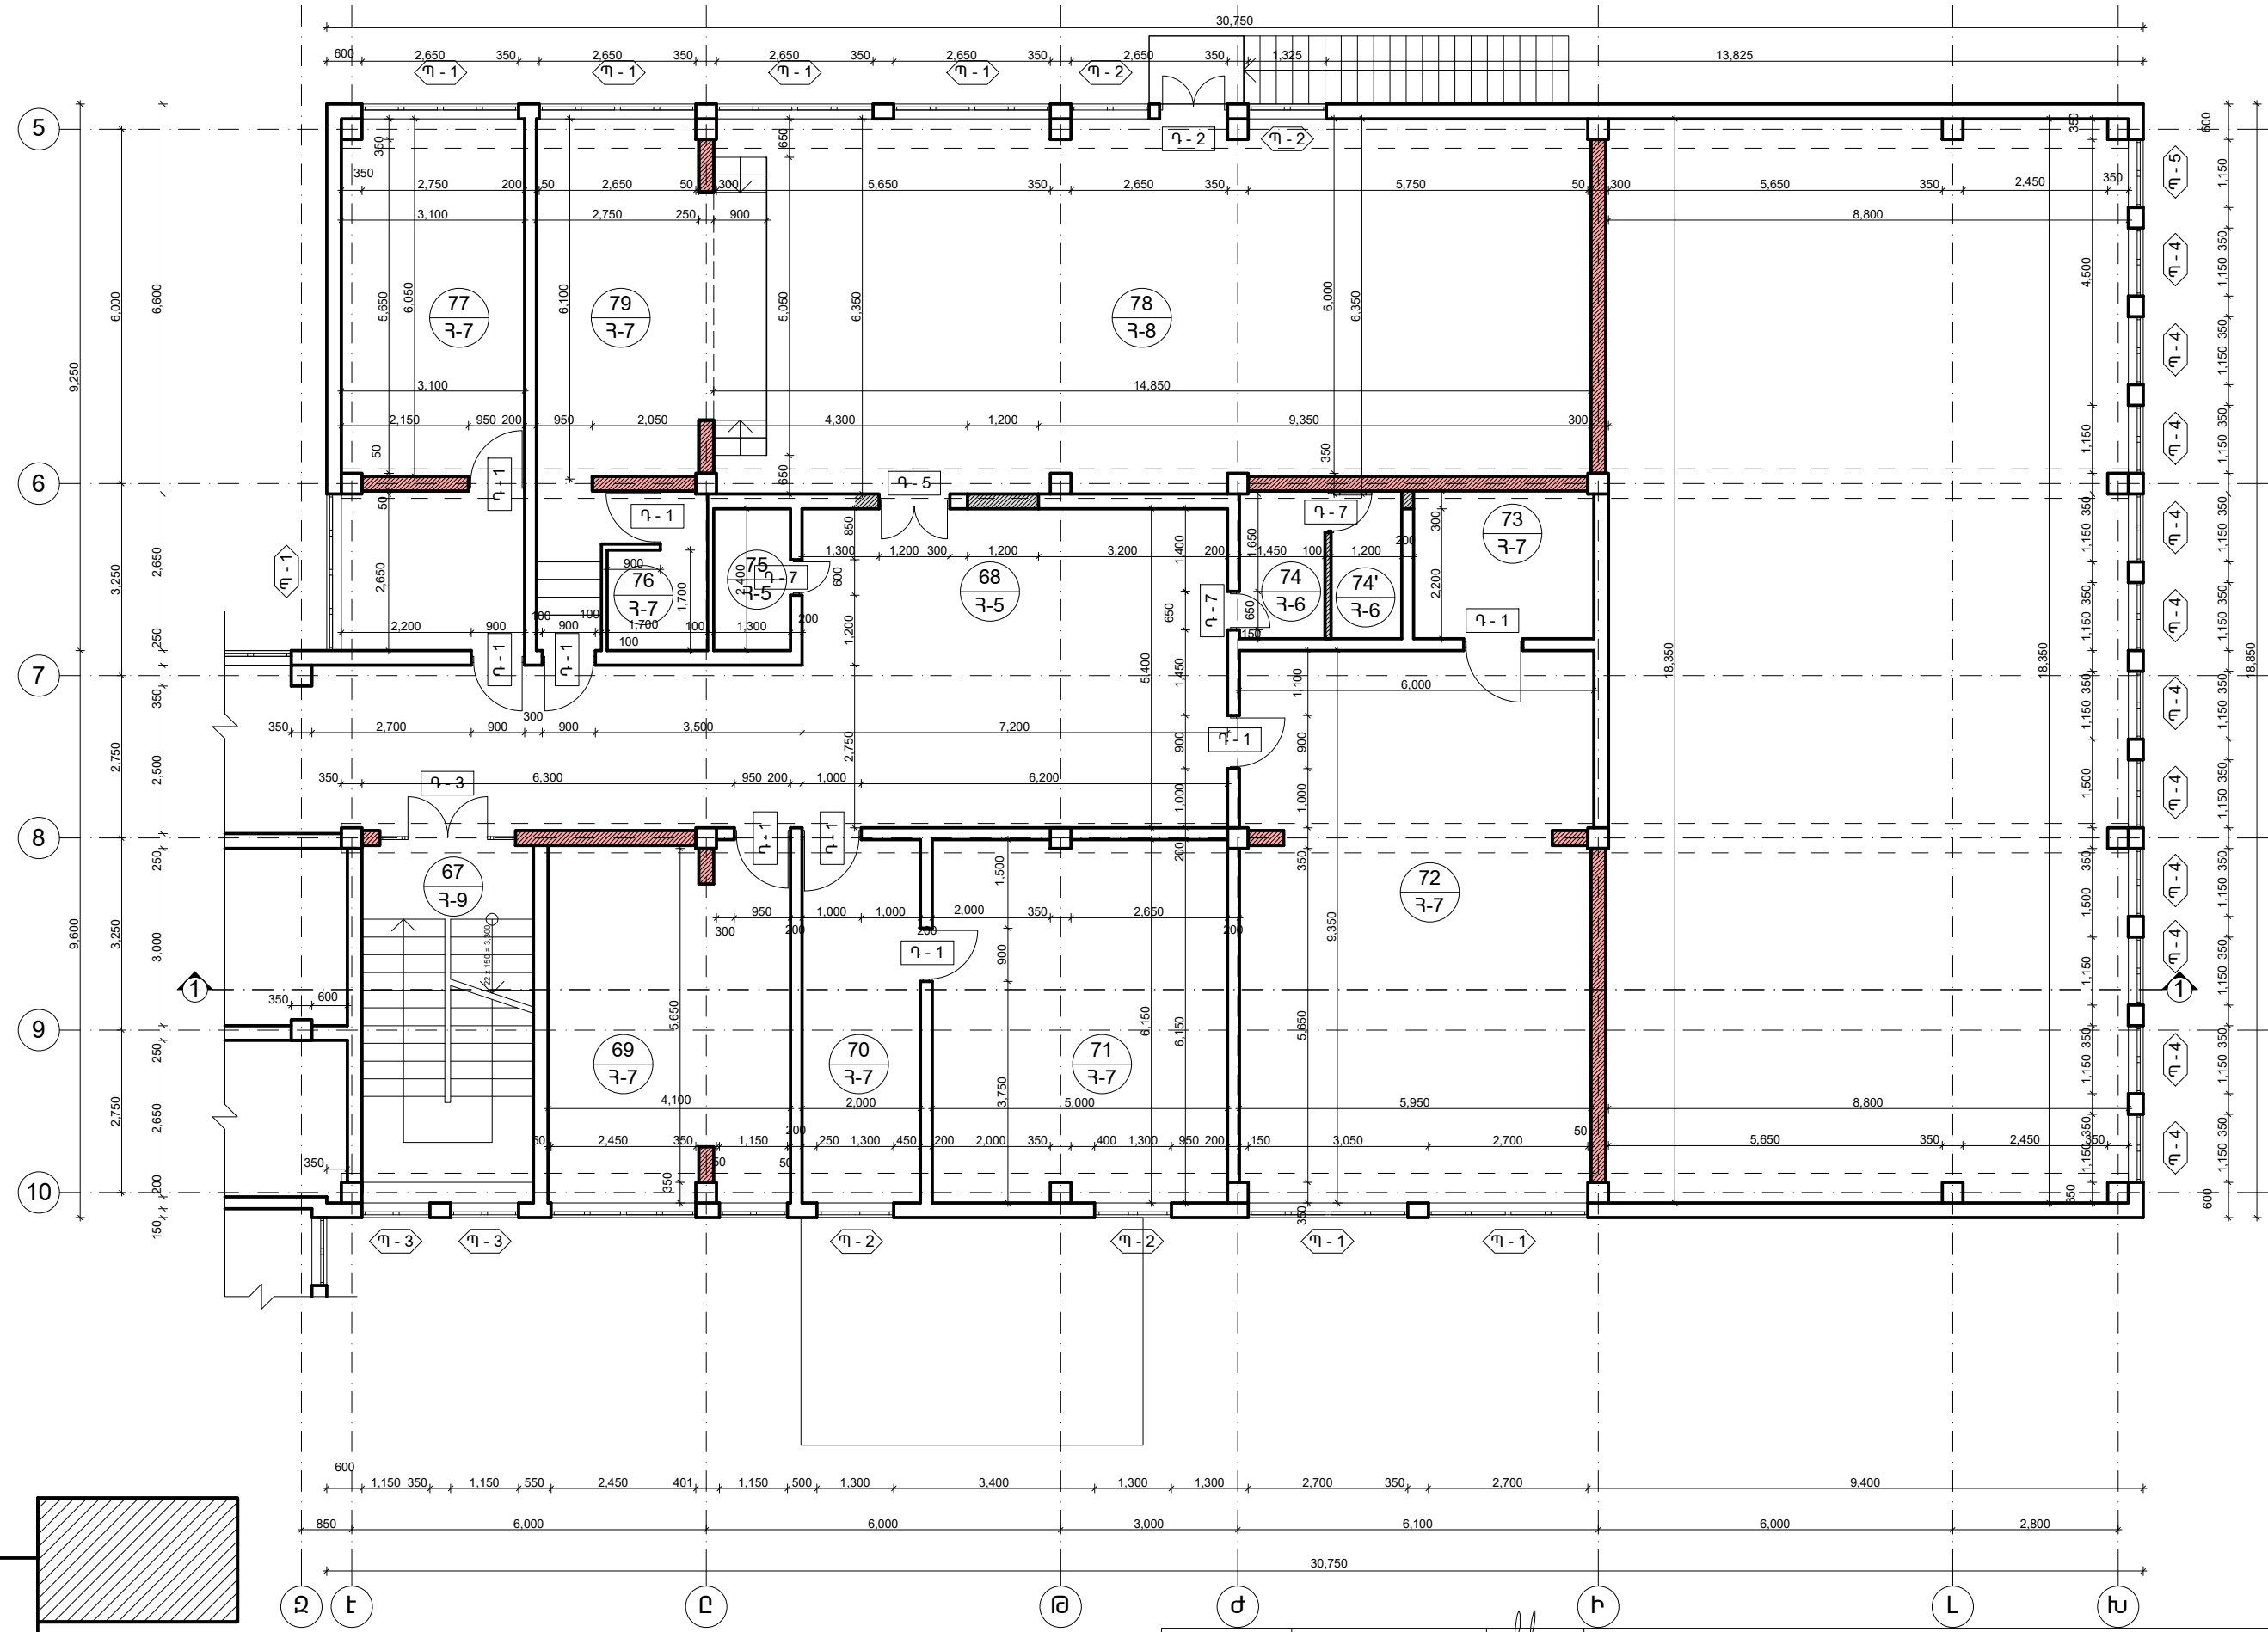

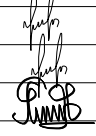Տնօրեն	Հ.Վարդանյան		Պատվիրատու՝ ՀՀ քաղաքաշինության նախարարություն			ՄԱՎՆԻՇ-ՃՀ		
ԼԳՃ	Հ.Վարդանյան		Թափրով գյուղի միջնակարգ դպրոցի շենքի վերանորոգման նախագիծ, ՀՀ Արմավիրի մարզ, գյուղ Փարաքար-Թափրով, միջնակարգ դպրոցի շենք			ՓՈՒԼ	ԹԵՐԹ	ԹԵՐԹԵՐ
Կոմստր.	Ռ.Զբչյան					Ա Ն	14	36
			«Գ» մասնաշենք, երկրորդ հարկի հատակագիծ, Մ 1:100			«ՎԱ-ՄԱՅՆԴ» ՍՊԸ Լիցենզիա 15731		



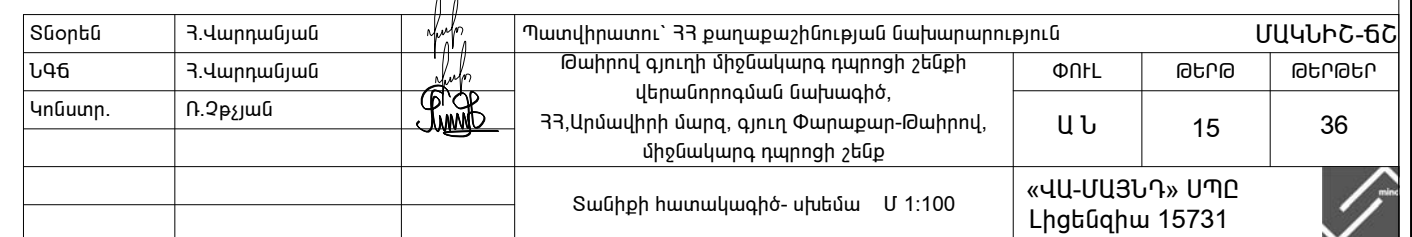

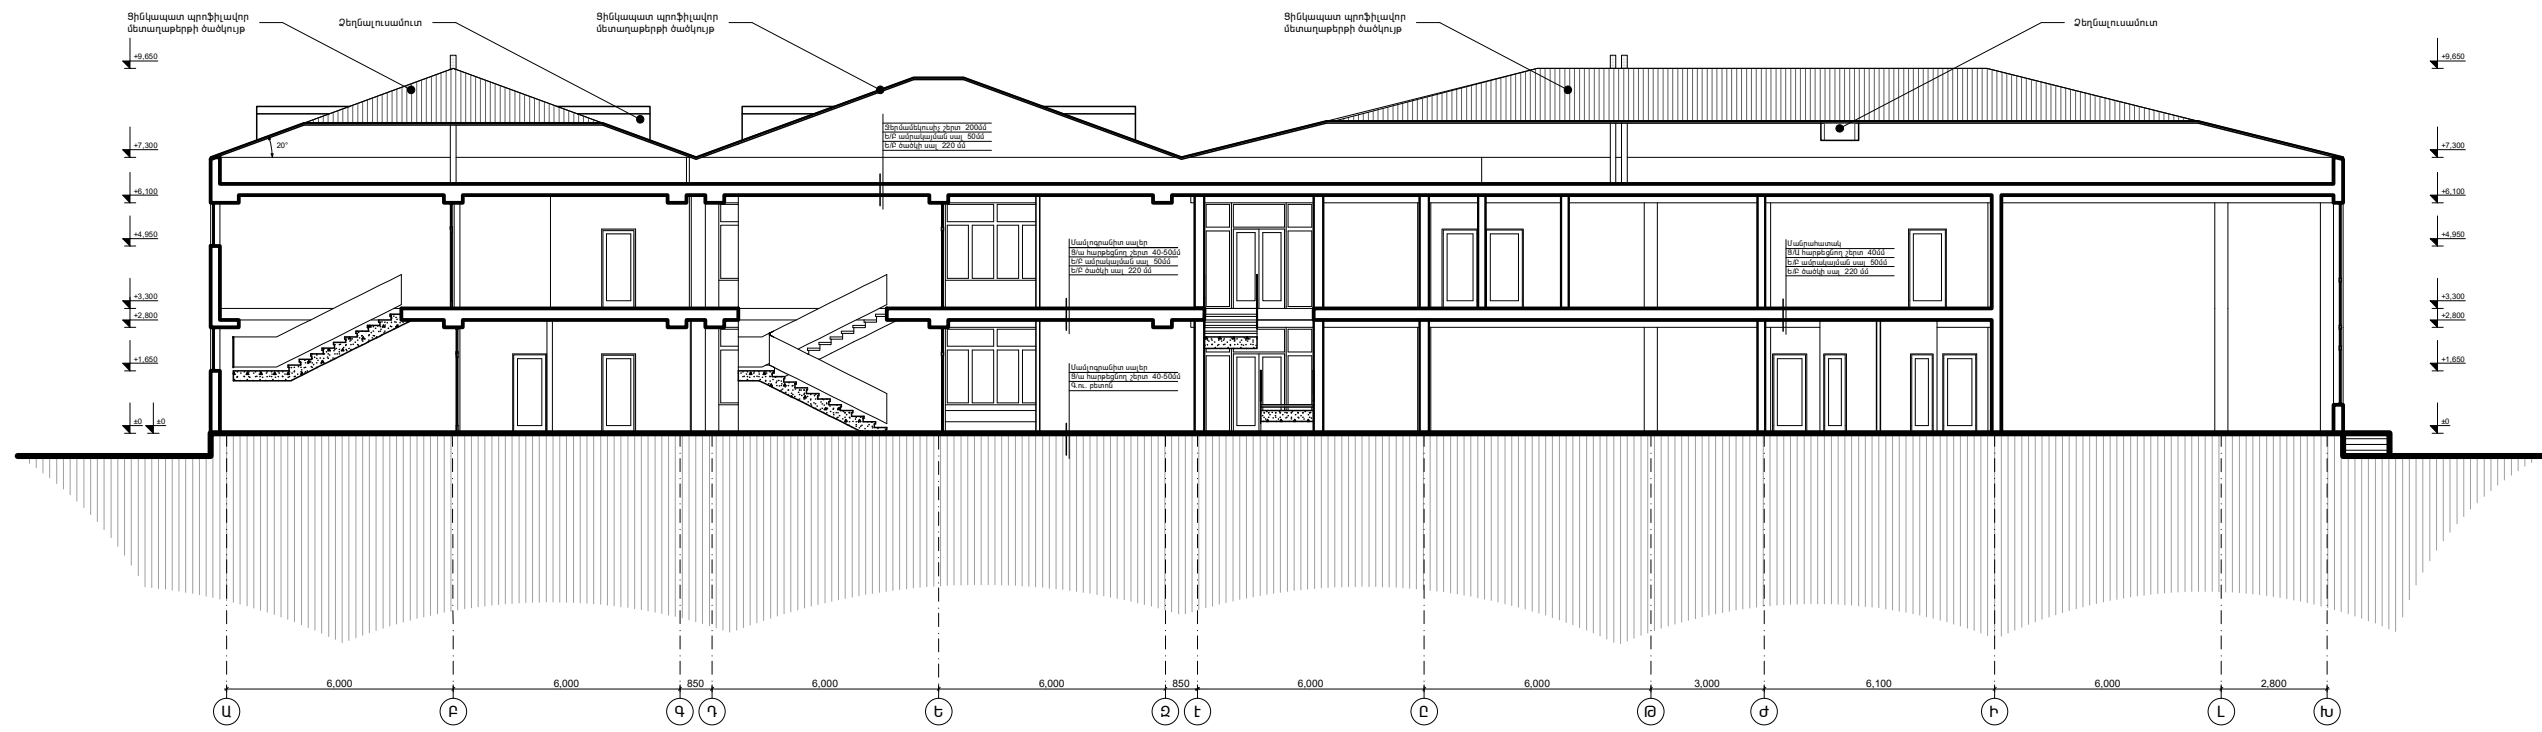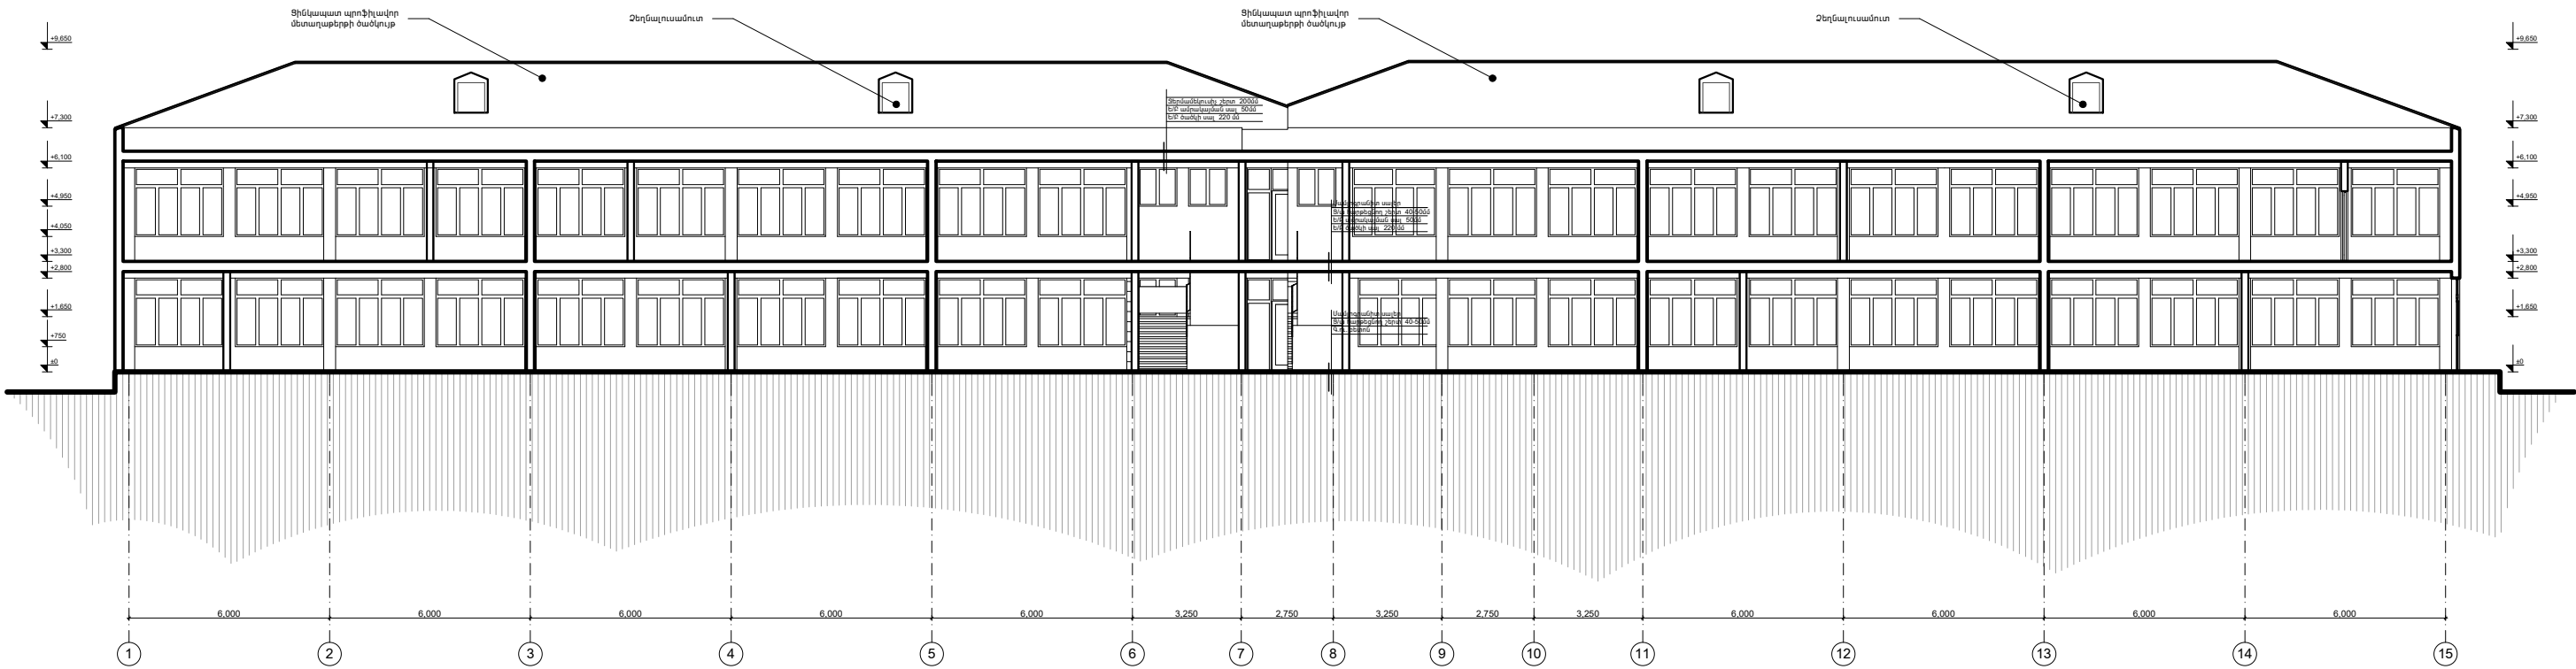


Տնօրեն	Հ.Վարդանյան		Պատվիրատու՝ ՀՀ քաղաքաշինության նախարարություն			
ՆԳՏ	Հ.Վարդանյան		Թափուկ գյուղի միջնակարգ դպրոցի շենքի վերանորոգման նախագիծ, ՀՀ Արմավիրի մարզ, գյուղ Փարաքար-Թափուկ, միջնակարգ դպրոցի շենք		ՓՈՒԼ	ԹԵՐԹ
Կոմստր.	Ռ.Զբյալան				Ա Ն	16
			Կտրվածք ըստ 1-1, 2-2 Մ 1:100		«ՎԱ-ՄԱՅՆԴ» ՍՊԸ Լիցենզիա 15731	
					ԹԵՐԹԵՐ	
						36

ՀՅՈՒՄԱՆ-ԱՐԵՎԱՏՅԱՆ ՃԱԿԱՏ-ՉԱՓԱԳՐՈՒԹՅՈՒՆ




ՀԱՐԿՎ-ԱՐԵՎԵԼՅԱՆ ՃԱԿԱՏ-ՉԱՓԱԳՐՈՒԹՅՈՒՆ





Տնօրեն	Հ.Վարդանյան		Պատվիրատու՝ ՀՀ քաղաքաշինության նախարարություն				ՄԱԿՆԻՇ-ՃՀ	
ՆԳՃ	Հ.Վարդանյան		Թափրով գյուղի միջնակարգ դպրոցի շենքի վերանորոգման նախագիծ, ՀՀ, Արմավիրի մարզ, գյուղ Փարաքար-Թափրով, միջնակարգ դպրոցի շենք	ՓՈՒԼ	ԹԵՐԹ	ԹԵՐԹԵՐ		
Կոնստր.	Ռ.Զբչյան			Ա Ն	17	36		
				Ճակատ ըստ «Ա-Խ», «Խ-Ա» առանցքների Մ 1:200				«ՎԱ-ՄԱՅՆԴ» ՍՊԸ Լիցենզիա 15731

ՀԱՐԱԿ-ԱՐԵՎԱՏՅԱՆ ՃԱԿԱՏ-ՉԱՓԱԳՐՈՒԹՅՈՒՆ

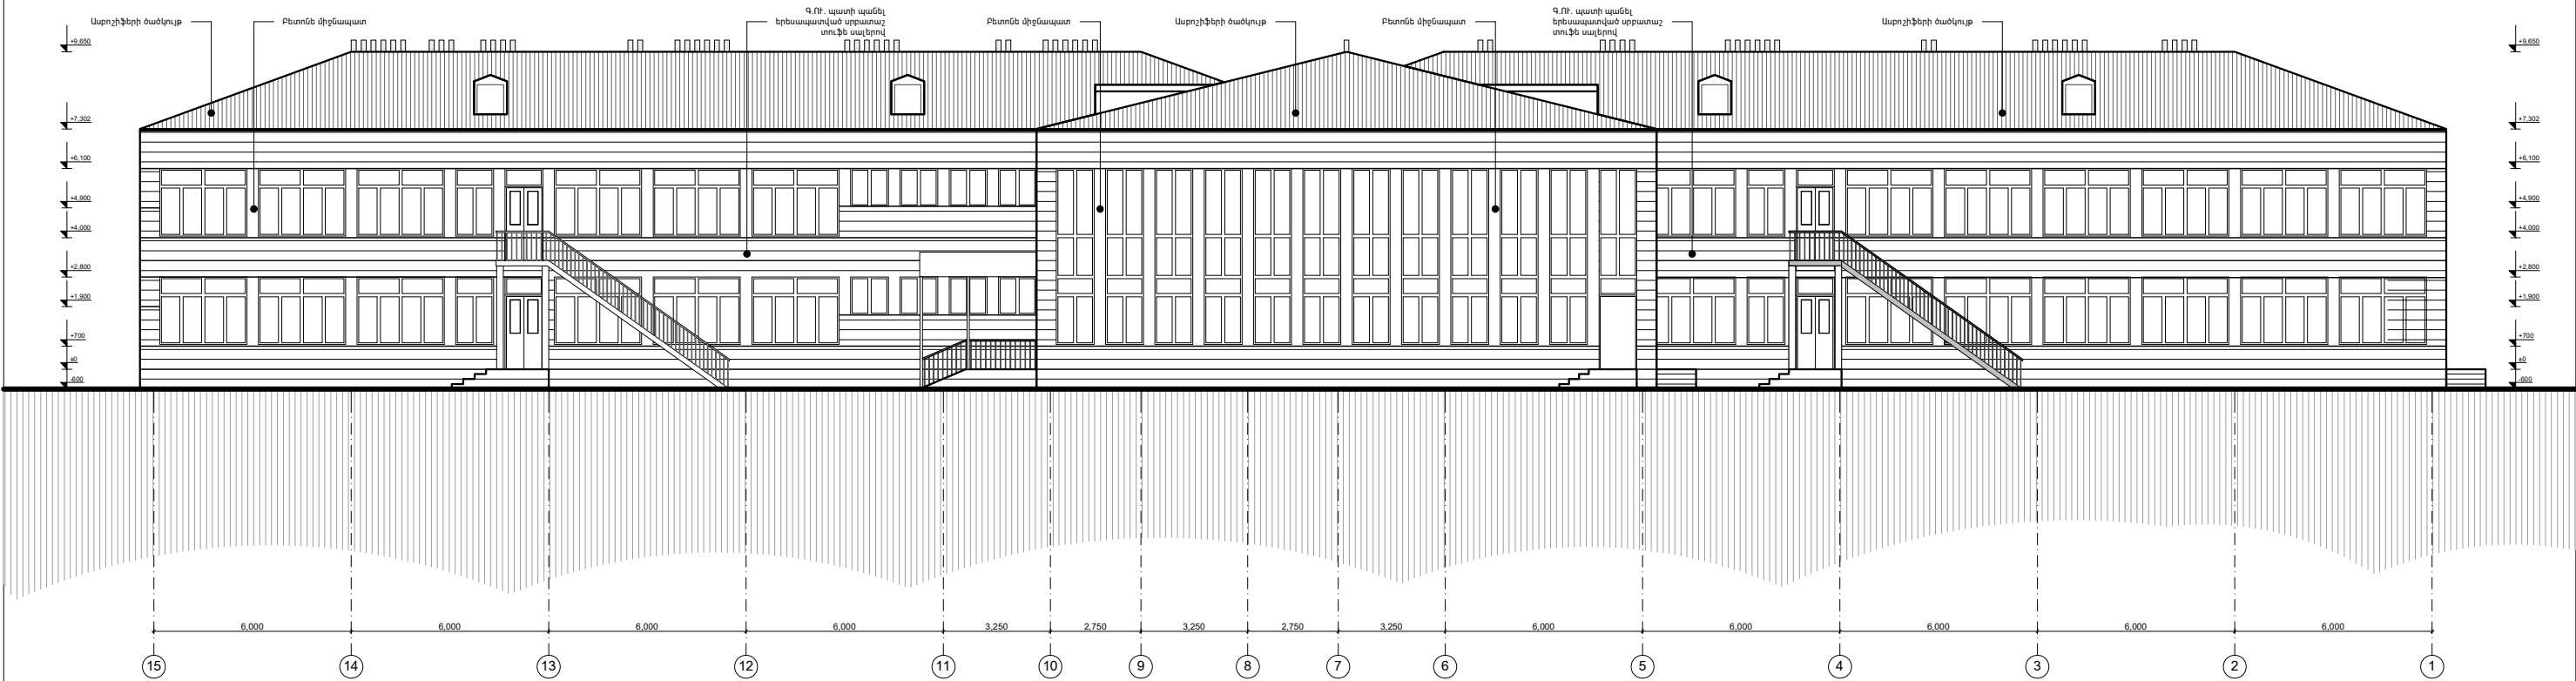


ՅՈՒՆԻԱ-ԱՐԵՎԷԼՅԱՆ ՃԱԿԱՏ-ՉԱՓԱԳՐՈՒԹՅՈՒՆ

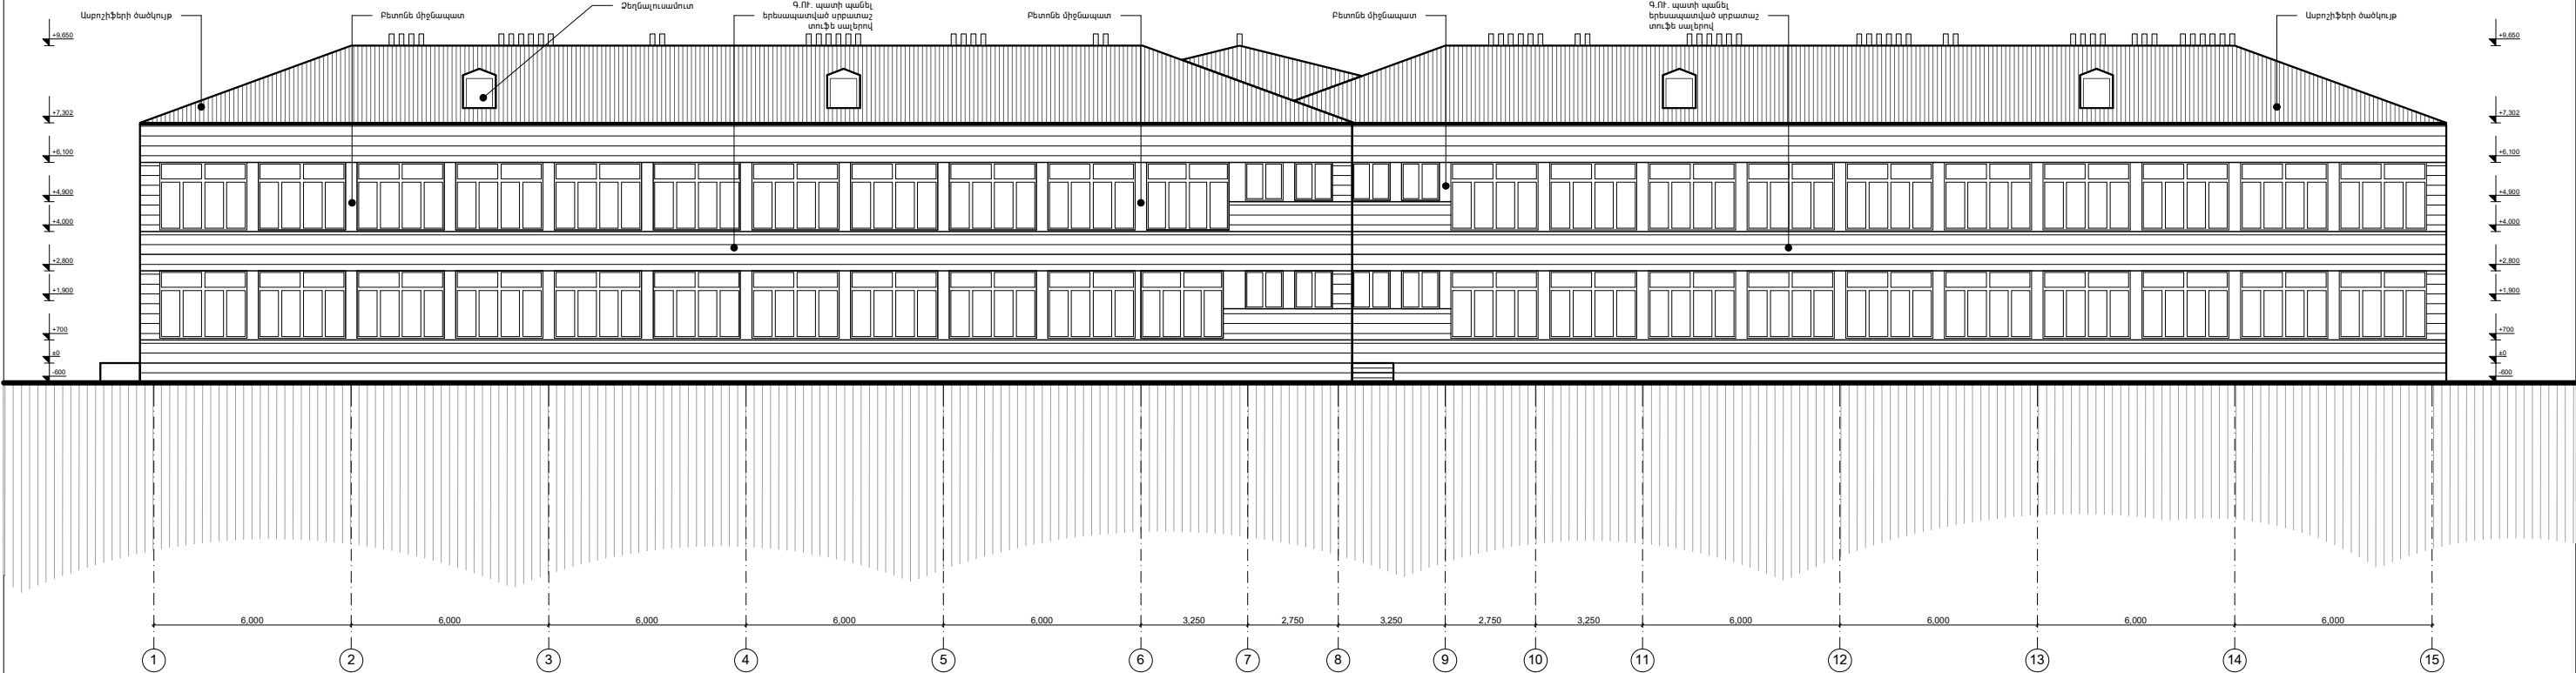


 Տնօրեն	Հ.Վարդանյան		Պատվիրատու՝ ՀՀ քաղաքաշինության նախարարություն				ՄԱԿՆԻՇ-ՃՀ
ՆԳՃ	Հ.Վարդանյան		Թափրով գյուղի միջնակարգ դպրոցի շենքի վերանորոգման նախագիծ, ՀՀ, Արմավիրի մարզ, գյուղ Փարաքար-Թափրով, միջնակարգ դպրոցի շենք		ՓՈՒԼ	ԹԵՐԹ	ԹԵՐԹԵՐ
Կոնստր.	Ռ.Զբյւյան				Ա Ն	18	36
				Ճակատ ըստ «1-15», «15-1» առանցքների Մ 1:100		«ՎԱ-ՄԱՅՆԴ» ՍՊԸ Լիցենզիա 15731	


Մանրամասն - 1

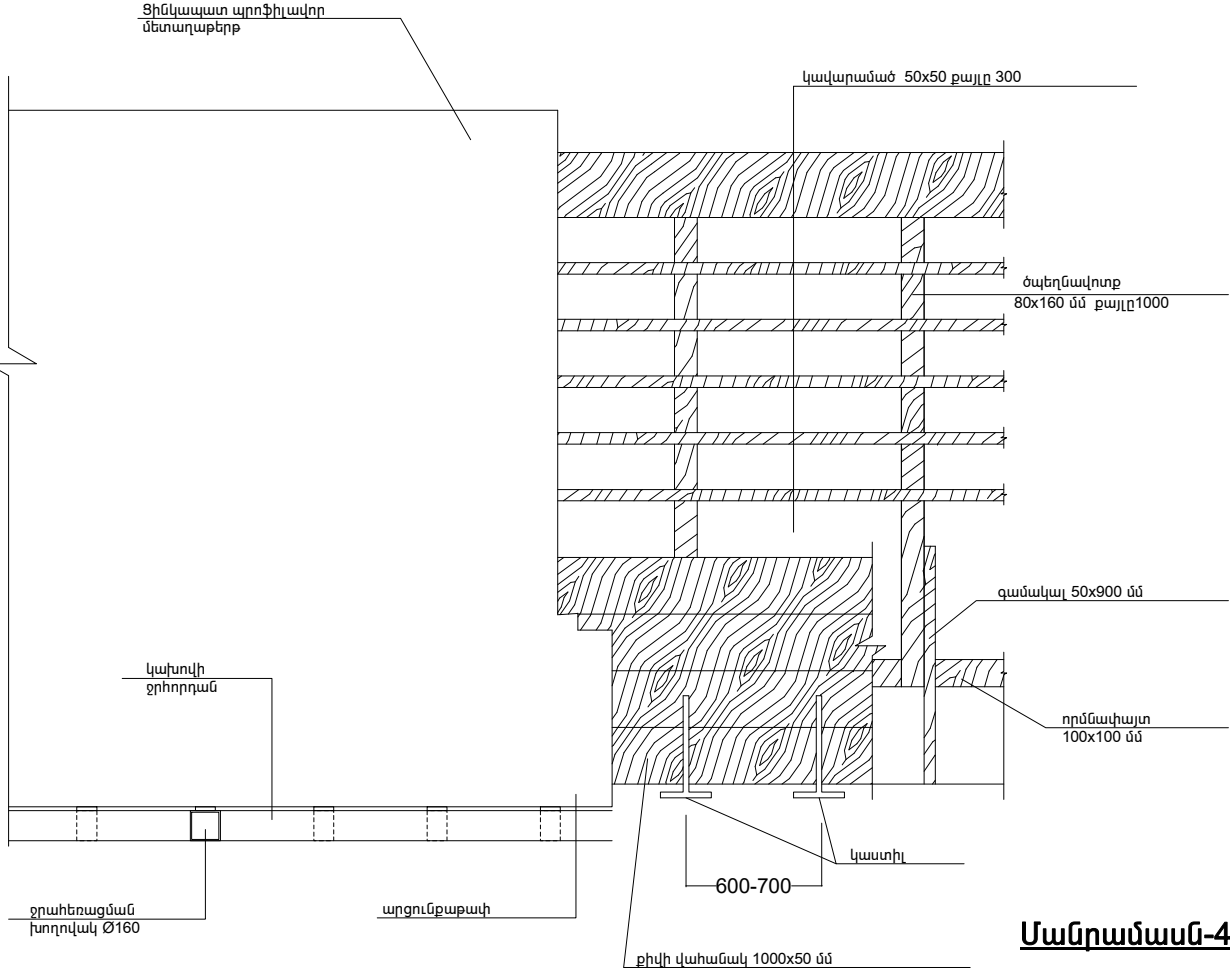


Հանգույց - 3

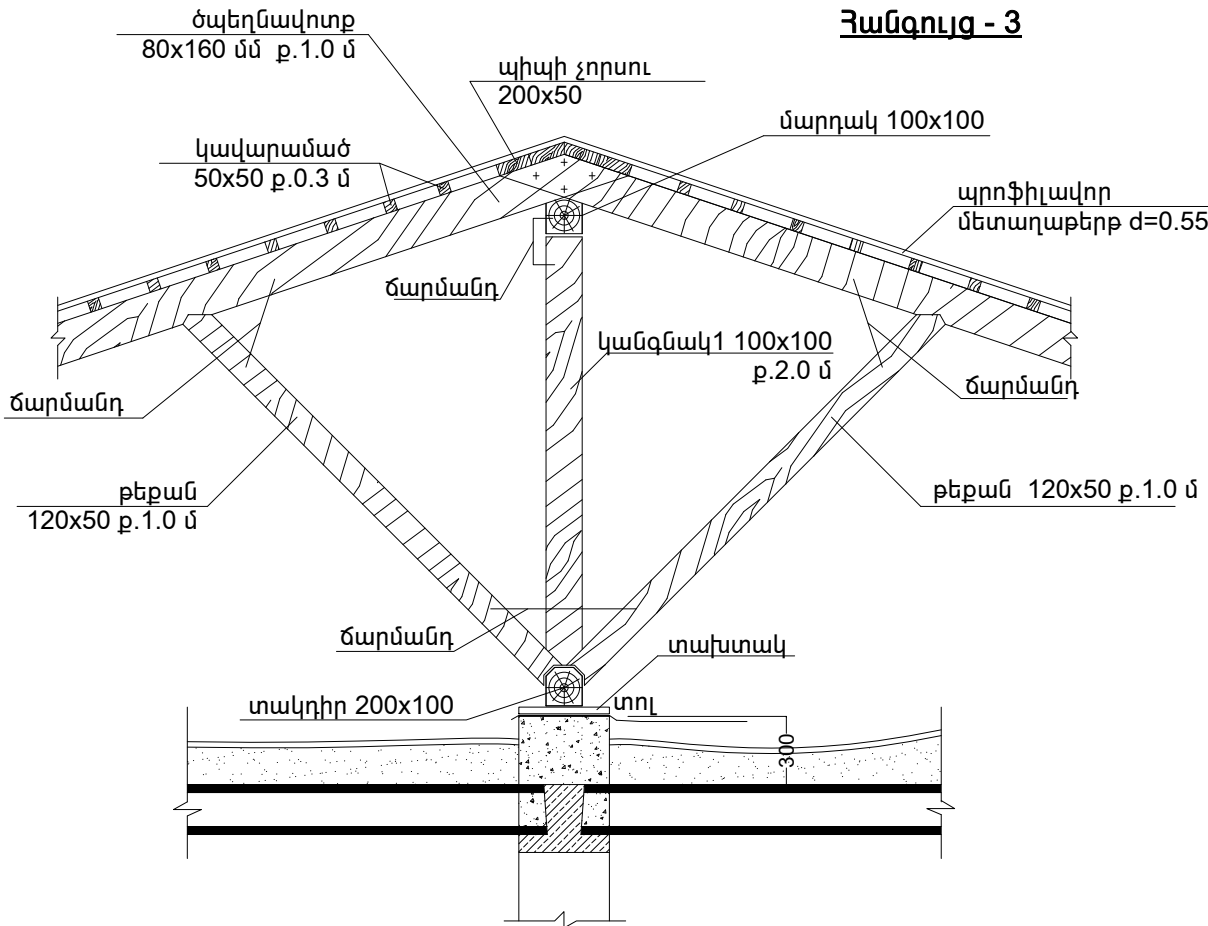


Հանգույց - 2

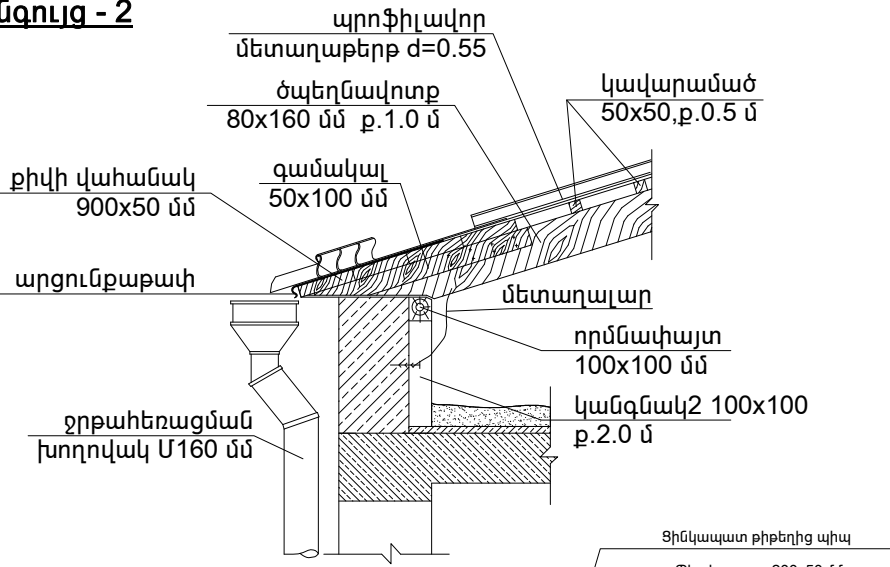


Մանրամասն-4

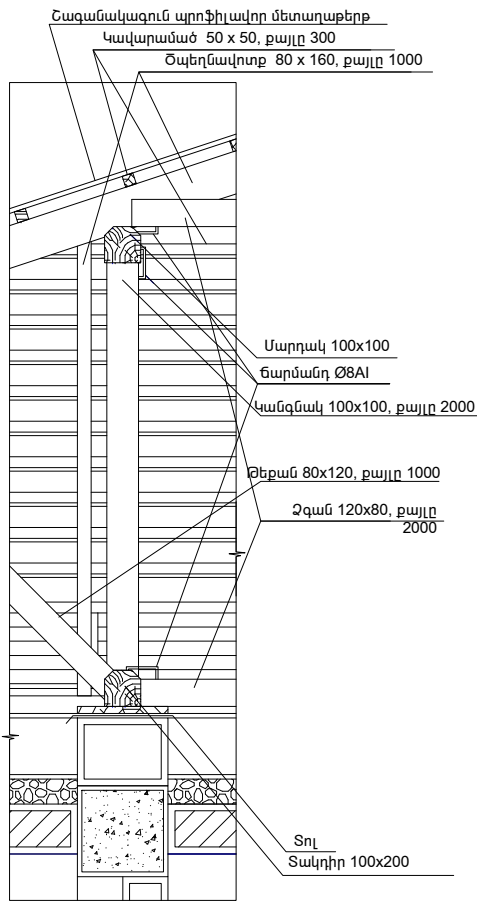


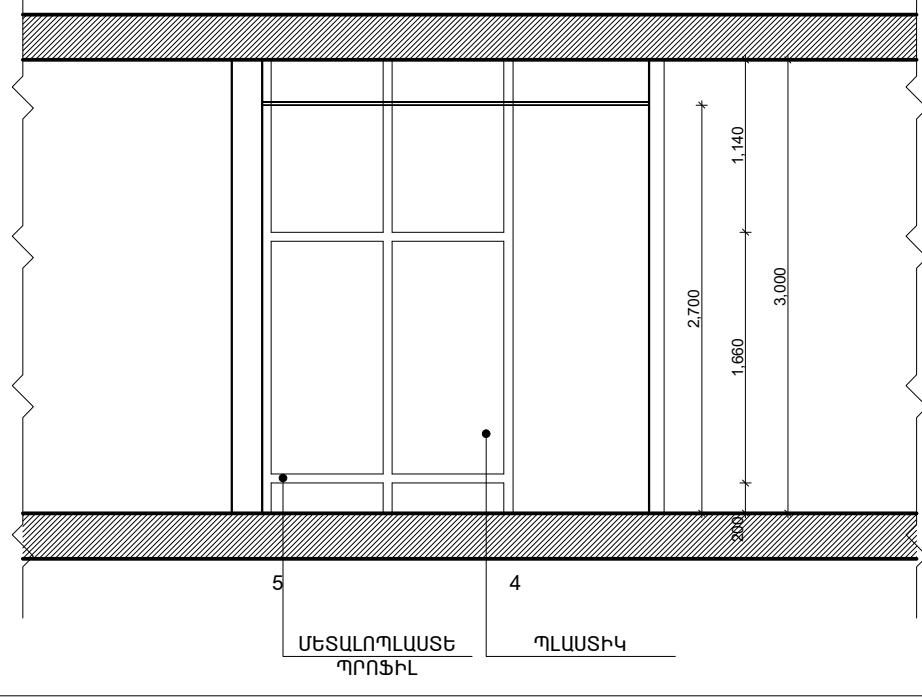
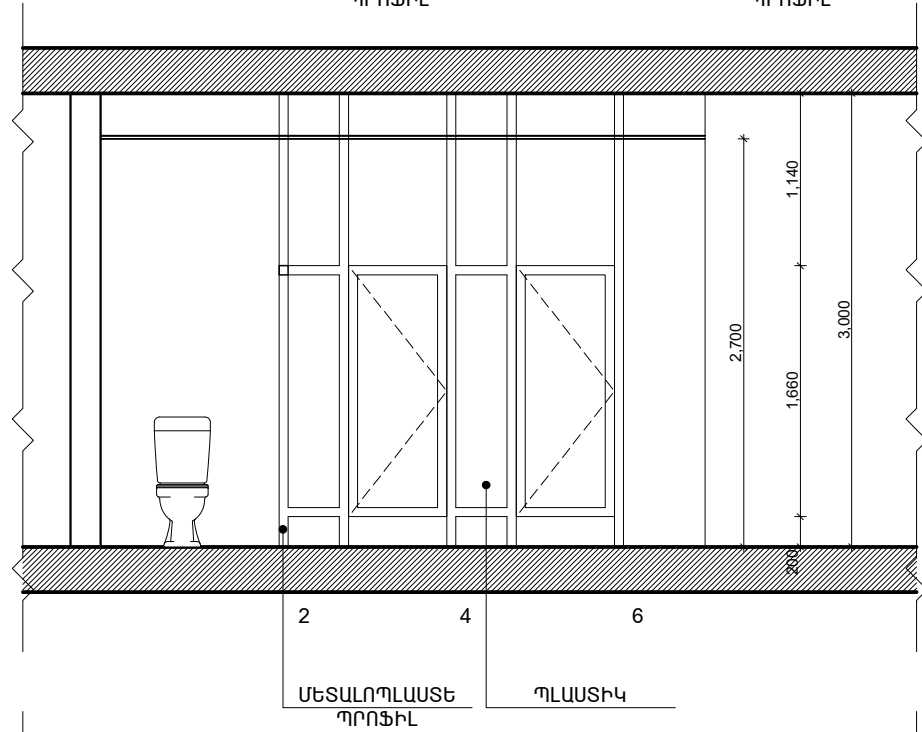
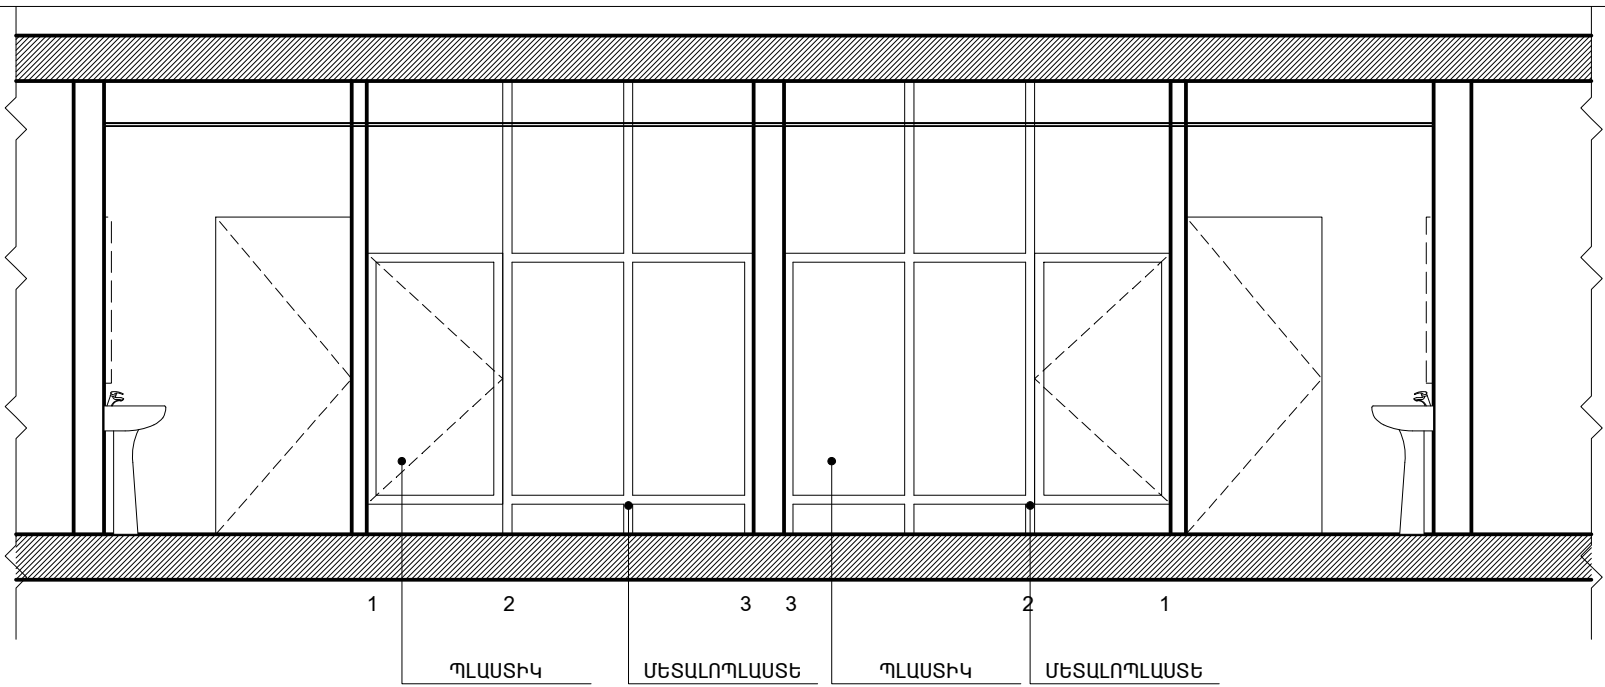
Մանրամասն - 6

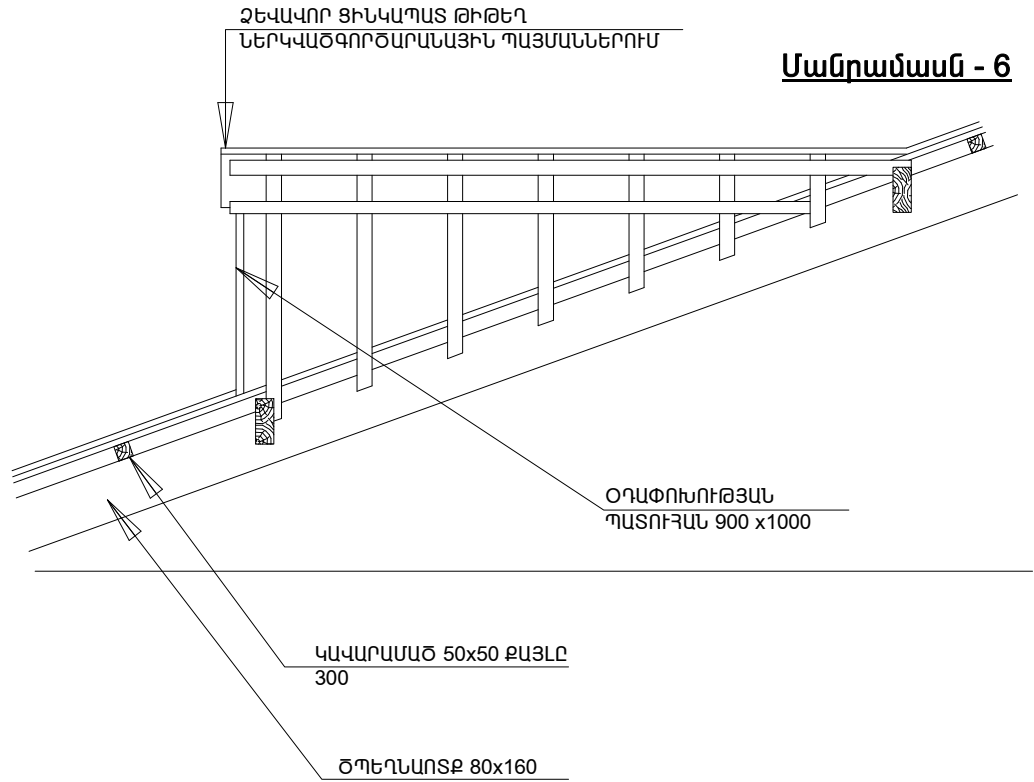


Մանրամասն - 5

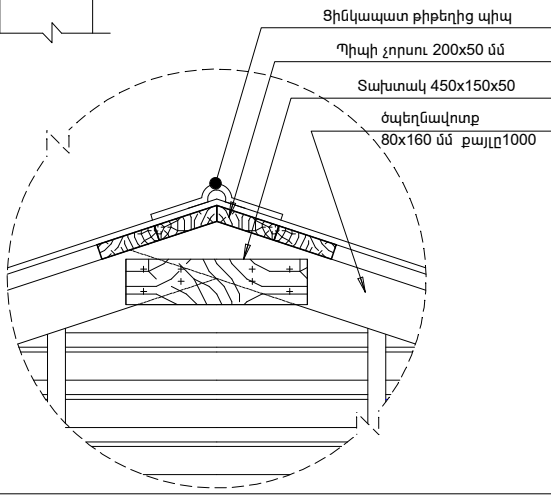






Տնօրեն	Հ.Վարդանյան		Պատվիրատու՝ ՀՀ քաղաքաշինության նախարարություն				ՄԱԿՆԻՇ-ՃՀ
ԼԳՃ	Հ.Վարդանյան		Թաիրով գյուղի միջնակարգ դպրոցի շենքի վերանորոգման նախագիծ, ՀՀ, Արմավիրի մարզ, գյուղ Փարաքար-Թաիրով, միջնակարգ դպրոցի շենք	ՓՈՒԼ	ԹԵՐԹ	ԹԵՐԹԵՐ	
Կոմստր.	Ռ.Զբչյան			Ա Ն	19	36	
				Տանիքի հանգույցներ			«ՎԱ-ՄԱՅՆԴ» ՍՊԸ Լիցենզիա 15731




ՄԵՏԱԼՈՊԼԱՍՏԵ ԽՈՒԼ ՎԱՅԱՆԱԿՆԵՐ Ս/Հ - 31.6 Մ²
ԲԱՑՎՈՂ ԴՈՆԵՐ - 14.64 Մ²

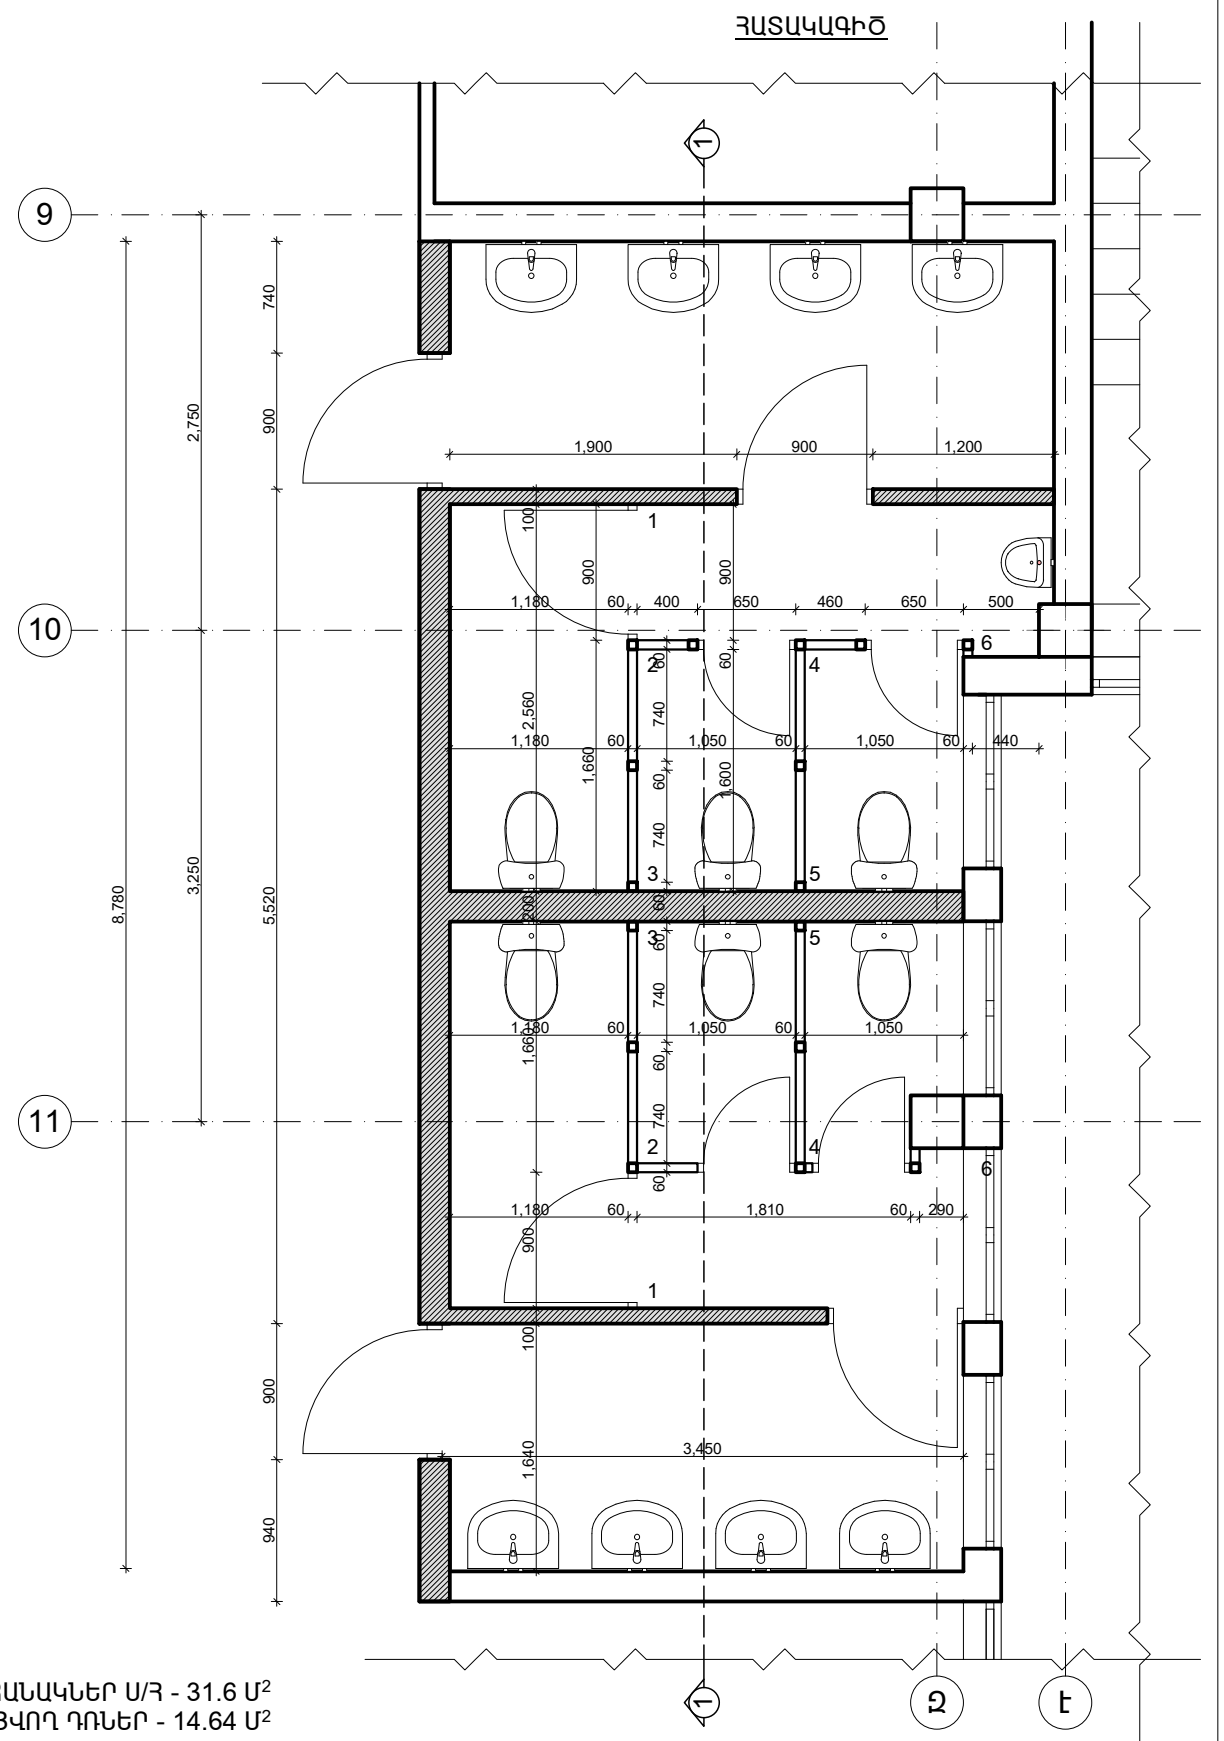

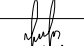Տնօրեն	Հ.Վարդանյան		Պատվիրատու՝ ՀՀ քաղաքաշինության նախարարություն				ՄԱԿՆԻՇ-ՃՇ		
ԼՊՏ	Հ.Վարդանյան		Թափուկ գյուղի միջնակարգ դպրոցի շենքի վերանորոգման նախագիծ, ՀՀ,Արմավիրի մարզ, գյուղ Փարաբար-Թափուկ, միջնակարգ դպրոցի շենք	ՓՈՒԼ		ԹԵՐԹ	ԹԵՐԹԵՐ		
Կոմստր.	Ռ.Զբյան			Ա Ն		20	36		
				Սանհանգույցի մանրամասն, փռվածքներ Մ 1:50		«ՎԱ-ՄԱՅՆԴ» ՍՊԸ Լիցենզիա 15731			


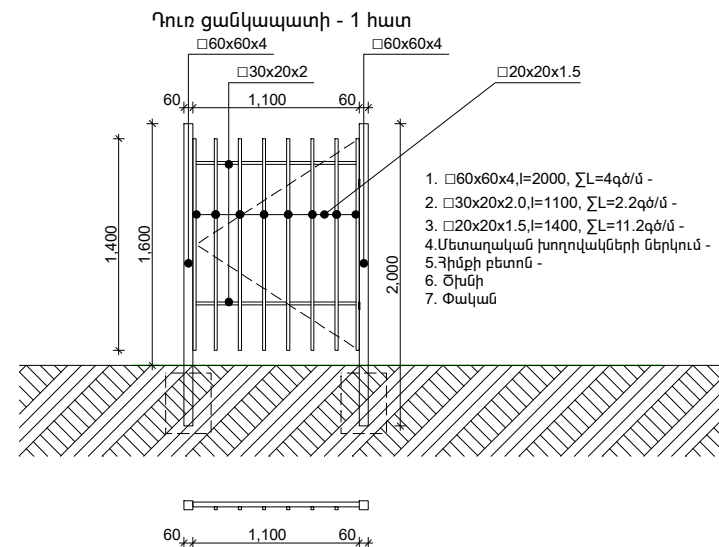
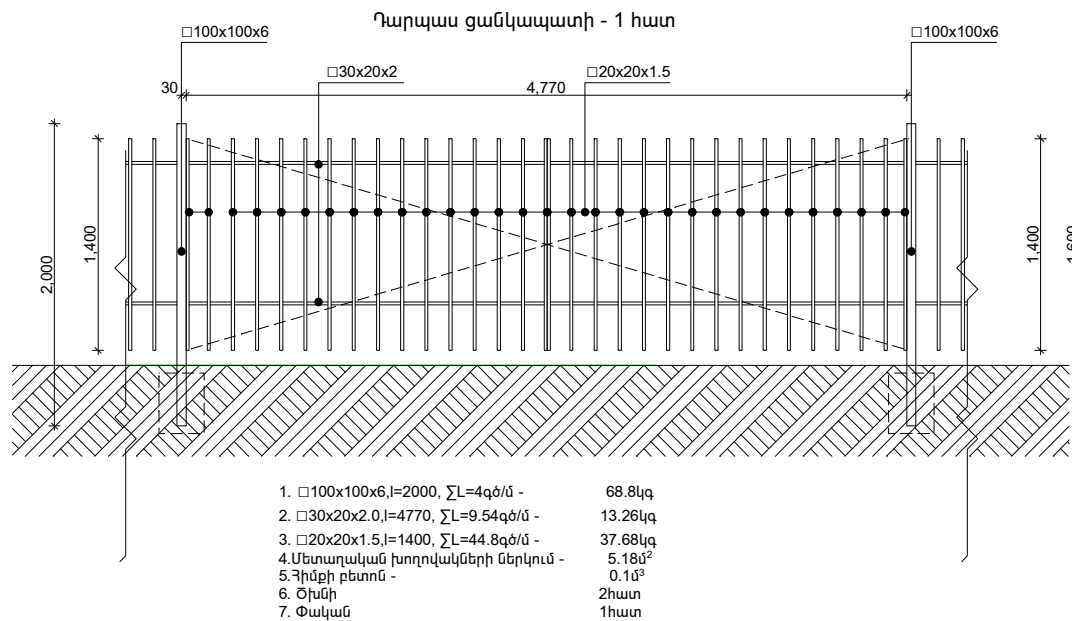
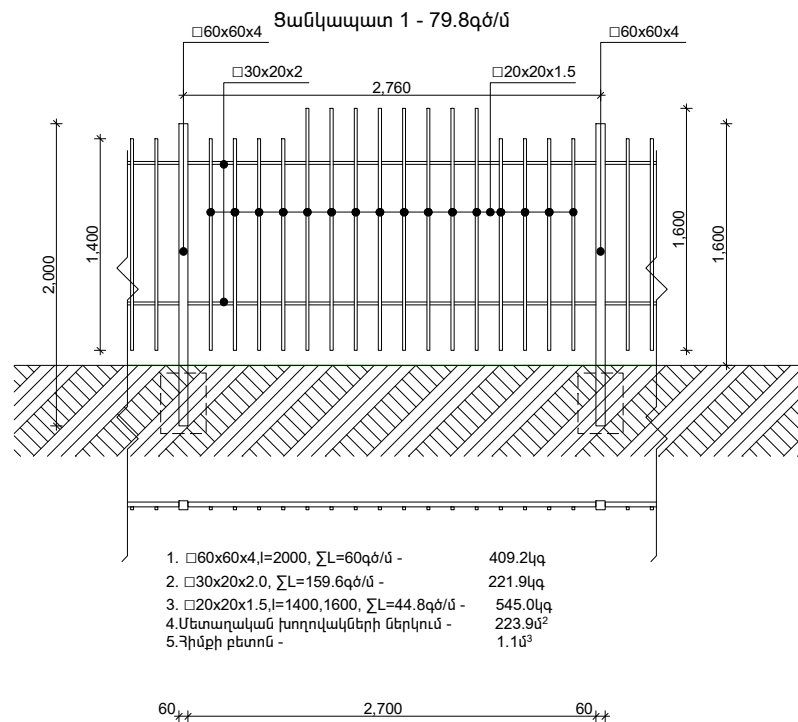
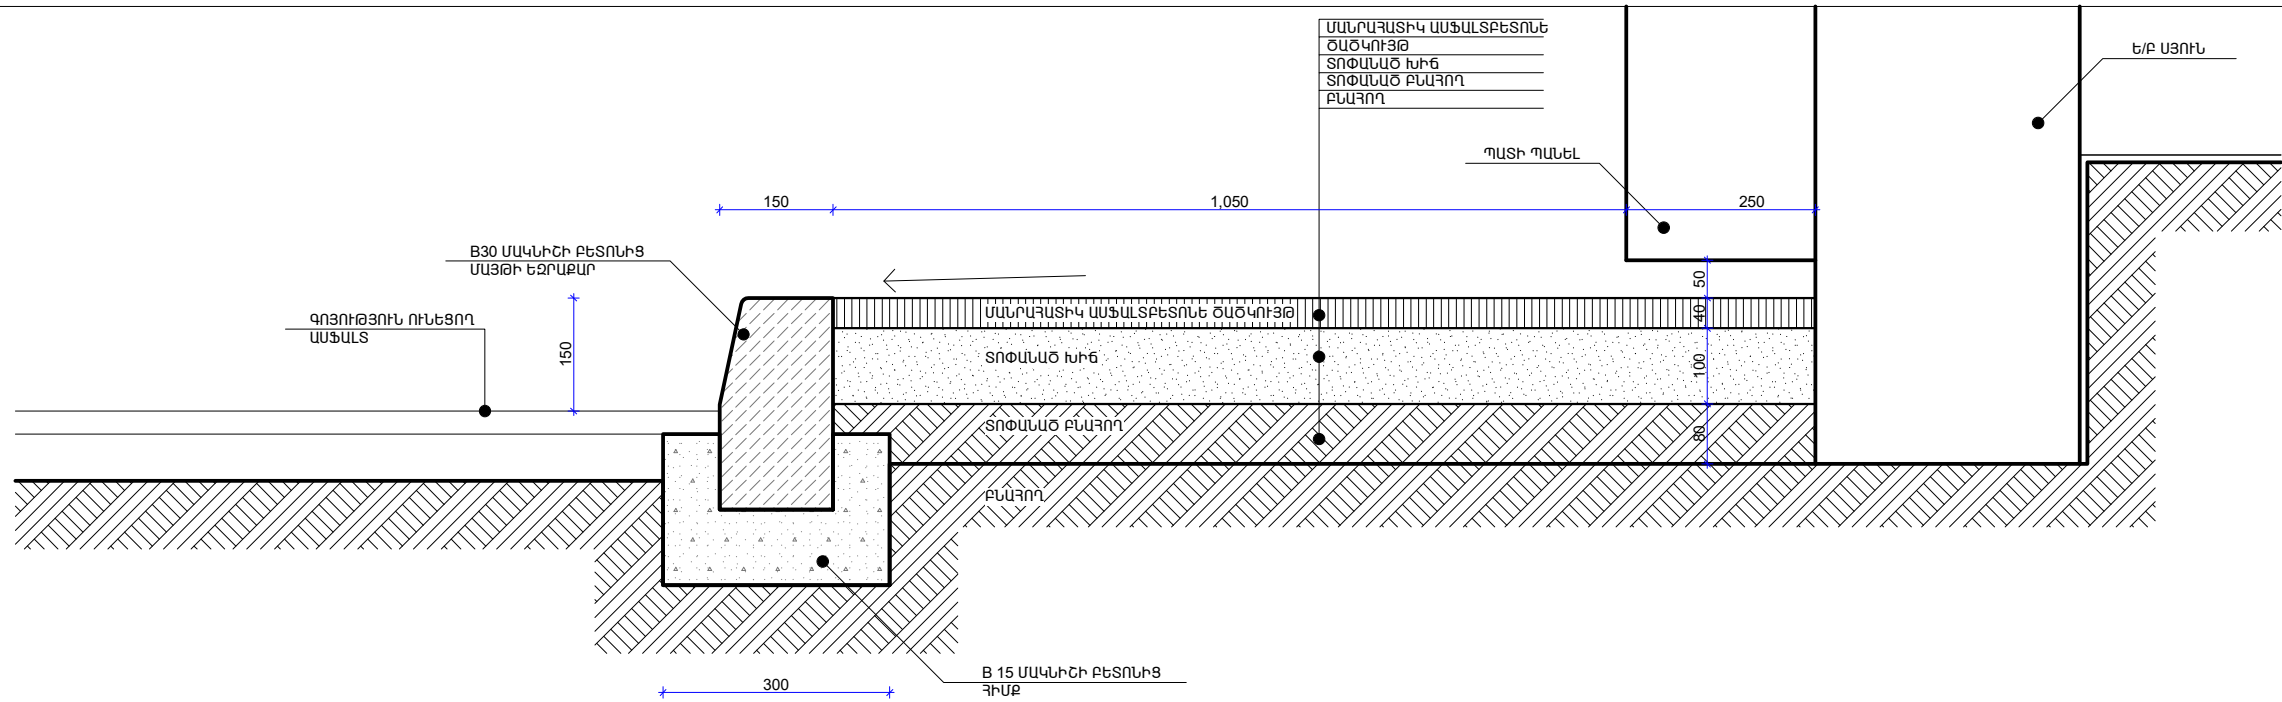






Ցանկապատ 2 - 76.9գծ/մ

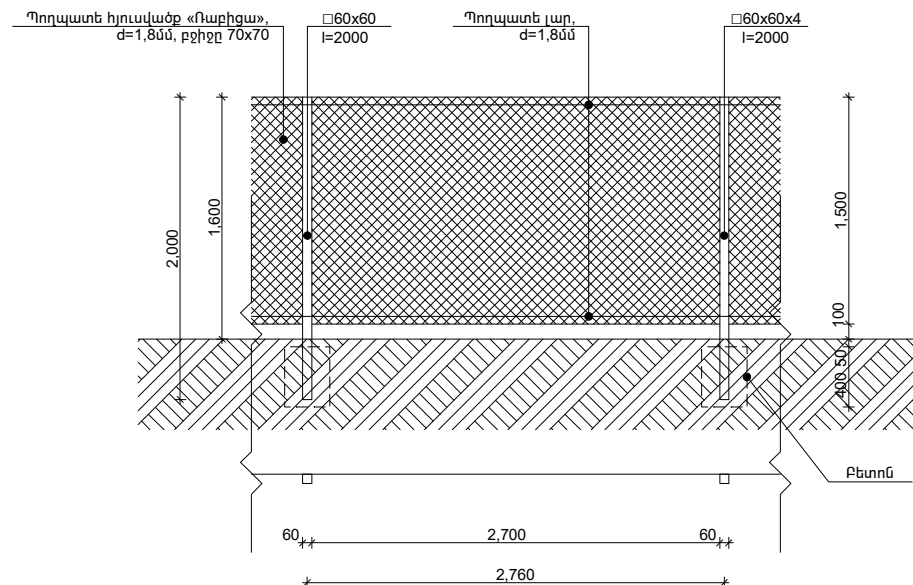


1. $\square 60 \times 60 \times 4, l=2000, \Sigma L=56 \text{ գծ/մ} - 381.92 \text{ կգ}$
2. Պողպատե հյուսվածք «Ռաբիցա», $d=1,8 \text{ մ, բջիջը } 70 \times 70, S=112.2 \text{ մ}^2$
3. Պողպատե լար, $d=1,8 \text{ մ} - 153.8 \text{ գծ/մ}$
4. Սետադական խողովակների ներկում - 12.48 մ^2
5. Հիմքի բետոն - 1.1 մ^3

Տնօրեն	Հ.Վարդանյան		Պատվիրատու՝ ՀՀ քաղաքաշինության նախարարություն				ՄԱԿՆԻՇ-ՃՇ
ԼԳՃ	Հ.Վարդանյան		Թափրով գյուղի միջնակարգ դպրոցի շենքի վերանորոգման նախագիծ, ՀՀ Արմավիրի մարզ, գյուղ Փարաքար-Թափրով, միջնակարգ դպրոցի շենք			ՓՈՒԼ	ԹԵՐԹ
Կոմսուր.	Ռ.Զբյան					Ա Ն	22
			Սալվածքի կտրվածք, ցանկապատ 3-1, 3-2			«ՎԱ-ՄԱՅՆԴ» ՍՊԸ Լիցենզիա 15731	

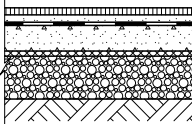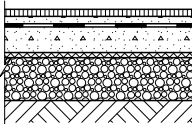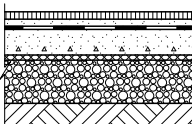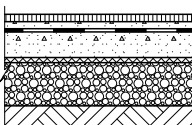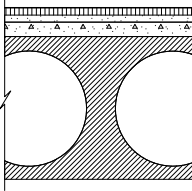

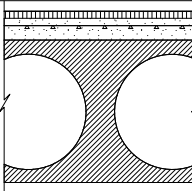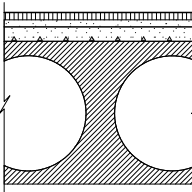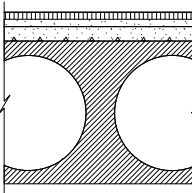
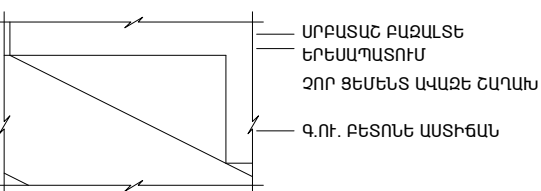
ՀԱՏԱԿՆԵՐԻ ՄԱՍՆԱԳԻՐ					
	ՇԵՐՏԵՐ	ՄԱԿԵՐԵՍԸ ՔՄ			ԸՆԴ
		«Ա»ՄԱՍՆ	«Բ»ՄԱՍՆ	«Գ»ՄԱՍՆ	
Հ-1	 <p>ՄԱՍՆԱԳՐԱՆԻՏԵ /600x600/ ՀԱՏԱԿ ԿՊՑՎԱԾ ՍՈՍՆՁԱՅԻՆ ՇԱՂԱԽՈՎ 9/Ա ՀԱՐԹԵՑՆՈՂ ՇԵՐՏ 50ՄՄ ԳՈՅՈՒԹՅՈՒՆ ՈՒՆԵՑՈՂ ԲԵՏՈՆԻ ՇԵՐՏ</p>	135,6	143,2	310,1	588,9
Հ-2	 <p>ԿԵՐԱՄԻԿԱԿԱՆ ՍԱԼԻԿ /400x400/ ԿՊՑՎԱԾ ՍՈՍՆՁԱՅԻՆ ՇԱՂԱԽՈՎ 9/Ա ՀԱՐԹԵՑՆՈՂ ՇԵՐՏ 50ՄՄ ԳՈՅՈՒԹՅՈՒՆ ՈՒՆԵՑՈՂ ԲԵՏՈՆԻ ՇԵՐՏ</p>	-	30,7	8,3	39,0
Հ-3	 <p>ԿԱՂՆԵՓԱՅՏԻ ՄԱՆՐԱՀԱՏԱԿ ԿՊՑՎԱԾ ՍՈՍՆՁՈՎ ՖԱՆԵՐԱ 10 ՄՄ 9/Ա ՀԱՐԹԵՑՆՈՂ ՇԵՐՏ 40ՄՄ ԳՈՅՈՒԹՅՈՒՆ ՈՒՆԵՑՈՂ ԲԵՏՈՆԻ ՇԵՐՏ</p>	274,1	236,6	-	510,7
Հ-4	 <p>ՎԻՆԻԼԱՅԻՆ ՀԱՏԱԿ ԿՊՑՎԱԾ ՍՈՍՆՁՈՎ 9/Ա ՀԱՐԹԵՑՆՈՂ ՇԵՐՏ 50ՄՄ ԳՈՅՈՒԹՅՈՒՆ ՈՒՆԵՑՈՂ ԲԵՏՈՆԻ ՇԵՐՏ</p>	-	-	192,3	192,3
Հ-5	 <p>ՄԱՍՆԱԳՐԱՆԻՏԵ /600x600/ ՀԱՏԱԿ ԿՊՑՎԱԾ ՍՈՍՆՁԱՅԻՆ ՇԱՂԱԽՈՎ 9/Ա ՀԱՐԹԵՑՆՈՂ ՇԵՐՏ 50ՄՄ ՄԱՐԱՆԱՎՈՐՎԱԾ ԲԵՏՈՆ Գ.ՈՒ. ԾԱԾԿԻ ՊԱՆԵԼ</p>	135,9	152,4	65,9	354,2

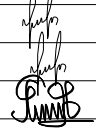	ՇԵՐՏԵՐ	ՄԱԿԵՐԵՍԸ ՔՄ			ԸՆԴ	
		«Ա»ՄԱՍՆ	«Բ»ՄԱՍՆ	«Գ»ՄԱՍՆ		
Հ-6	 <p>ԿԵՐԱՄԻԿԱԿԱՆ ՍԱԼԻԿ /400x400/ ԿՊՑՎԱԾ ՍՈՍՆՁԱՅԻՆ ՇԱՂԱԽՈՎ 9/Ա ՀԱՐԹԵՑՆՈՂ ՇԵՐՏ 50ՄՄ ՋՐԱՄԵԿՈՒՄԻՉ ՇԵՐՏ /1 ՇԵՐՏ ԻԶՈԳԱՄ/ ՄԱՐԱՆԱՎՈՐՎԱԾ ԲԵՏՈՆ Գ.ՈՒ. ԾԱԾԿԻ ՊԱՆԵԼ</p>	-	30,9	6,6	37,50	
Հ-7	 <p>ԿԱՂՆԵՓԱՅՏԻ ՄԱՆՐԱՀԱՏԱԿ ԿՊՑՎԱԾ ՍՈՍՆՁՈՎ ՆՐԲԱՏԱԽՏԱԿ 10ՄՄ 9/Ա ՀԱՐԹԵՑՆՈՂ ՇԵՐՏ 50ՄՄ ՄԱՐԱՆԱՎՈՐՎԱԾ ԲԵՏՈՆ Գ.ՈՒ. ԾԱԾԿԻ ՊԱՆԵԼ</p>	274,8	231,7	184,1	690,6	
Հ-8	 <p>ՎԻՆԻԼԱՅԻՆ ՀԱՏԱԿ 9/Ա ՀԱՐԹԵՑՆՈՂ ՇԵՐՏ 50ՄՄ ՄԱՐԱՆԱՎՈՐՎԱԾ ԲԵՏՈՆ Գ.ՈՒ. ԾԱԾԿԻ ՊԱՆԵԼ</p>	-	-	92,5	92,5	
Հ-9		ՀԱՐԹԱՐ	27,3	27,3	27,3	81,90
		ԱՍՏԻՃԱՆ	11,9	11,9	11,9	35,7
1	ԿԵՐԱՍՈԳՐԱՆԻՏԵ ՇՐԻՇԱԿ $h=100 / U^2/$	17,9	23,9	29,8	71,6	
2	ՄՂՖ-ԻՑ ՇՐԻՇԱԿ $h=70 / ԳՄ /$	376,2	308,3	203,9	888,4	
3	ԲԱԶԱԼՏԵ ՇՐԻՇԱԿ $h=150 / U^2/$	3,3	3,3	3,3	9,9	

Տնօրեն	Հ.Վարդանյան		Պատվիրատու՝ ՀՀ քաղաքաշինության նախարարություն				ՄԱԿՆԻՇ-ՃՇ		
ՆԳՃ	Հ.Վարդանյան		Թափրով գյուղի միջնակարգ դպրոցի շենքի վերանորոգման նախագիծ, ՀՀ,Արմավիրի մարզ, գյուղ Փարաքար-Թափրով, միջնակարգ դպրոցի շենք				ՓՈՒԼ	ԹԵՐԹ	ԹԵՐԹԵՐ
Կոմստր.	Ռ.Զբչյան						Ա Ն	23	36
			Հատակների մասնագիր				«ՎԱ-ՄԱՅՆԴ» ՍՊԸ Լիցենզիա 15731		



ԴՈՆԵՐԻ, ՊԱՏՈՒՀԱՆՆԵՐԻ ԵՎ ՊԱՏՈՒՀԱՆԱԳՈՂԵՐԻ ԷՍՔԻԶՆԵՐ						
<p>Պ - 1</p>	<p>Պ - 2</p>	<p>Պ - 3</p>	<p>Պ - 4</p>	<p>Պ - 5</p>	<p>ՊԳ - 1</p>	<p>ՊԳ - 2</p>
<p>Պ - 1</p> <p>Փեղկի բացման ուղղությունը տես հատակագծում</p>	<p>Պ - 2</p>	<p>Պ - 3</p>	<p>Պ - 4</p> <p>Փեղկի բացման ուղղությունը տես հատակագծում</p>	<p>Պ - 5</p>	<p>Պ - 6</p> <p>Փեղկի բացման ուղղությունը տես հատակագծում</p>	<p>Պ - 7</p> <p>Փեղկի բացման ուղղությունը տես հատակագծում</p>
<p>Պ - 8</p> <p>Փեղկի բացման ուղղությունը տես հատակագծում</p>						

 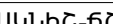Տնօրեն	Հ.Վարդանյան		Պատվիրատու՝ ՀՀ քաղաքաշինության նախարարություն				ՄԱԿՆԻՇ-ՃՇ
ՆԳՃ	Հ.Վարդանյան		Թափրով գյուղի միջնակարգ դպրոցի շենքի վերանորոգման նախագիծ, ՀՀ, Արմավիրի մարզ, գյուղ Փարաքար-Թափրով, միջնակարգ դպրոցի շենք	ՓՈՒԼ	ԹԵՐԹ	ԹԵՐԹԵՐ	
Կոնստր.	Ռ.Զբյւյան			Ա Ն	24	36	
			Դռների և պատուհանների էսքիզներ	«ՎԱ-ՄԱՅՆԴ» ՍՊԸ Լիցենզիա 15731			



᠒᠒.᠐° ᠔᠕' 02" ᠑᠓᠘° ᠒᠕' ᠔᠔"


 

		ø²Ü²Ĵ			â²ö°ð a x h	¹²ð ø²ë-ø² /1,ë²Ü ð²ø²ð/	ö²Ĵ ø²ë-ø² /1,ë²Ü ð²ø²ð/	AÜ. ø²Ü²Ĵ	Ĵ²ÜâÄâðÄÜâðÜ
դիմ	ՆՅՈՒԹԻՏԵՍԱԿԸ	«Ա» ՄԱՍՆԱՇԵՆԵ	«Բ» ՄԱՍՆԱՇԵՆԵ	«Գ» ՄԱՍՆԱՇԵՆԵ					
ս-1	ԼԱՄԻՆԱԶԿԱԾ «ՄԴՖ»	16	12	20	950x2100	1,99	-	48	ՓԵՂԿԵՐԸ- ՀԱԳԱՆԱԿԱԳՈՒՅՆ
ս-2	ՄԵՏԱԼՈՂԱՍՏԵ ԿՐԿԱՇԵՐՏ ՄՊԱԿԵԾԱԾԵԹՈՎ	3	2	3	1150x2800	2,41	0,81	8	ՓԵՂԿԵՐԸ-ՄՊԻՏԱԿ
ս-3	ՄԵՏԱԼՈՂԱՍՏԵ ԿՐԿԱՇԵՐՏ ՄՊԱԿԵԾԱԾԵԹՈՎ	2	2	3	3000x2800	3,15	5,25	7	ՓԵՂԿԵՐԸ-ՄՊԻՏԱԿ
ս-4	ՄԵՏԱԼՈՂԱՍՏԵ ՊԼԱՍՏԻԿՈՎ	-	8	-	900x2100	1,89	-	8	ՓԵՂԿԵՐԸ-ՄՊԻՏԱԿ
ս-5	ՄԵՏԱԼՈՂԱՍՏԵ ԿՐԿԱՇԵՐՏ ՄՊԱԿԵԾԱԾԵԹՈՎ	-	-	2	1200x2100	2,52	-	2	ՓԵՂԿԵՐԸ-ՄՊԻՏԱԿ
ս-6	ԼԱՄԻՆԱԶԿԱԾ «ՄԴՖ»	-	4	-	850x2100	1,79	-	4	ՓԵՂԿԵՐԸ- ՀԱԳԱՆԱԿԱԳՈՒՅՆ
ս-7	ՄԵՏԱԼՈՂԱՍՏԵ ՊԼԱՍՏԻԿՈՎ	-	-	6	600x2100	1,26	-	6	ՓԵՂԿԵՐԸ-ՄՊԻՏԱԿ
ս-8	ԼԱՄԻՆԱԶԿԱԾ «ՄԴՖ»	2	-	-	750x2100	1,58	-	2	ՓԵՂԿԵՐԸ- ՀԱԳԱՆԱԿԱԳՈՒՅՆ
ս-9	ՄԵՏԱՊԱԿԱՆ ԴՈՒՌ ԵՐԵՍՊՊԱՏԿԱԾ ԼԱՄԻՆԱԶԿԱԾ «ՄԴՖ»-ՈՎ	-	2	-	950x2100	1,99	-	2	ՓԵՂԿԵՐԸ- ՀԱԳԱՆԱԿԱԳՈՒՅՆ

ä²î àôÐ² ÜÜ° ðÆ Ø² êÜ² ¶Æð

		ø²Ü²Î			ä²ö°ð a x h	²²ð ø²ê-ø² /1 ä²î àð²ÜÆ ð²ø²ð/	ö²Î ø²ê-ø² /1 ä²î àð²ÜÆ ð²ø²ð/	ÄÜ ø²Ü²Î	Î²ÜäÄäðÄÜäðÜ
ä²î àð²Ü	Ì³Îîðî StUUÄ	«Ü» UUUUÄÇEUE	«F» UUUUÄÇEUE	«Q» UUUUÄÇEUE					
ä-1	UESSÄLULUSSE ÄULÄÇEUE UUUUÇEUEUEUE	32	37	17	2650x2050	2,05	3,38	86	øEULÄEUE-ULUESSÄ
ä-2	UESSÄLULUSSE ÄULÄÇEUE UUUUÇEUEUEUE	9	6	9	1150x2050	0.89	1,46	24	øEULÄEUE-ULUESSÄ
ä-3	UESSÄLULUSSE ÄULÄÇEUE UUUUÇEUEUEUE	4	8	4	1150x1150	0,66	0,66	16	øEULÄEUE-ULUESSÄ
ä-4	UESSÄLULUSSE ÄULÄÇEUE UUUUÇEUEUEUE	-	-	11	1150x5350	1,26	4,89	11	øEULÄEUE-ULUESSÄ
ä-5	UESSÄLULUSSE ÄULÄÇEUE UUUUÇEUEUEUE	-	-	1	1150x3300	-	3,8	1	øEULÄEUE-ULUESSÄ

$$\ddot{a}^2 \hat{a} \hat{a}^0 \mathbb{D}^2 \ddot{U}^2 \mathbb{I} \hat{a} \mathbb{I}^0 \check{\partial} \mathbb{A} \mathbb{A} \emptyset^2 \hat{e} \ddot{U}^2 \mathbb{I} \mathbb{A} \check{\partial}$$

		ø²Ü²Î			â²ö°ð a x h	ÄÜ. ø²Ü²Î	Î²î²Ë
ä²î àð²Ü²Îà¶	Î³îîðî ÏËÜÜÜ	«Ü» ÛÜÛÎÜÇËËð	«ð» ÛÜÛÎÜÇËËð	«q» ÛÜÛÎÜÇËËð			
ä¶-1	¶ÜÜÜÏî	32	37	17	2750x200	86	
ä¶-2	¶ÜÜÜÏî	9	6	9	1250x200	24	

Տնօրեն	Հ.Վարդանյան	 	Պատվիրատու՝ ՀՀ քաղաքաշինության նախարարություն				ՄԱԿՆԻՇ-ԾՇ		
ՆԳՑ	Հ.Վարդանյան		Թափրով գյուղի միջնակարգ դպրոցի շենքի վերանորոգման նախագիծ, ՀՀ Արմավիրի մարզ, գյուղ Փարաքար-Թափրով, միջնակարգ դպրոցի շենք	ՓՈՒԼ	ԹԵՐԹ	ԹԵՐԹԵՐ			
Կոնստր.	Ռ.Զբյւան			Ա Ն	25	36			
				Դռների, պատուհանների և պատուհանագոգերի մասնագիր		«ՎԱ-ՄԱՅՆԴ» ՍՊԸ Լիցենզիա 15731			

ԿՈՆՍՏՐՈՒԿՏՈՐԱԿԱՆ ՄԱՍ

ԱՇԽԱՏԱՆՔԱՅԻՆ ԳԾԱԳՐԵՐԻ ԱՆՎԱՆԱՑԱՆԿ

NN ըՍՏ ԿԱՐՔԻ	Ա Ն Վ Ա Ն ՈՒ Մ Ը	ԹԵՐԹ
1	ԱՇԽԱՏԱՆՔԱՅԻՆ ԳԾԱԳՐԵՐԻ ԱՆՎԱՆԱՑԱՆԿ, ԸՆԴՀԱՆՈՒՐ ՏՎՅԱԼՆԵՐ	ԵԿ - 1
2	ԱՌԱՋԻՆ ՀԱՐԿԻ ԴԻԱՖՐԱԳՄԱՆԵՐԻ ՄԱԿՆԻՇԱՎՈՐՄԱՆ ՀԱՏԱԿԱԳԻԾԸ Ա ՄԱՍՆ.	ԵԿ - 2
3	ԵՐԿՐՈՐԴ ՀԱՐԿԻ ԴԻԱՖՐԱԳՄԱՆԵՐԻ ՄԱԿՆԻՇԱՎՈՐՄԱՆ ՀԱՏԱԿԱԳԻԾԸ Ա ՄԱՍՆ.	ԵԿ - 3
4	ԱՌԱՋԻՆ ՀԱՐԿԻ ԴԻԱՖՐԱԳՄԱՆԵՐԻ ՄԱԿՆԻՇԱՎՈՐՄԱՆ ՀԱՏԱԿԱԳԻԾԸ Բ ՄԱՍՆ.	ԵԿ - 4
5	ԵՐԿՐՈՐԴ ՀԱՐԿԻ ԴԻԱՖՐԱԳՄԱՆԵՐԻ ՄԱԿՆԻՇԱՎՈՐՄԱՆ ՀԱՏԱԿԱԳԻԾԸ Բ ՄԱՍՆ.	ԵԿ - 5
6	ԱՌԱՋԻՆ ՀԱՐԿԻ ԴԻԱՖՐԱԳՄԱՆԵՐԻ ՄԱԿՆԻՇԱՎՈՐՄԱՆ ՀԱՏԱԿԱԳԻԾԸ Գ ՄԱՍՆ.	ԵԿ- 6
7	ԵՐԿՐՈՐԴ ՀԱՐԿԻ ԴԻԱՖՐԱԳՄԱՆԵՐԻ ՄԱԿՆԻՇԱՎՈՐՄԱՆ ՀԱՏԱԿԱԳԻԾԸ Գ ՄԱՍՆ.	ԵԿ - 7
8	ԴԻԱՖՐԱԳՄԱ ԴՖ - 1, ՀԱՏՈՒՅԹՆԵՐ	ԵԿ - 8
9	ԴԻԱՖՐԱԳՄԱ ԴՖ - 1, ՀԱՆԳՈՒՅՑՆԵՐ, ՄԱՍՆԱԳԻՐ	ԵԿ - 9
10	ԴԻԱՖՐԱԳՄԱ ԴՖ - 2, ՀԱՏՈՒՅԹՆԵՐ	ԵԿ - 10
11	ԴԻԱՖՐԱԳՄԱ ԴՖ - 2, ՀԱՆԳՈՒՅՑՆԵՐ, ՄԱՍՆԱԳԻՐ	ԵԿ - 11
12	ԴԻԱՖՐԱԳՄԱ ԴՖ - 3, ՀԱՏՈՒՅԹՆԵՐ	ԵԿ - 12
13	ԴԻԱՖՐԱԳՄԱ ԴՖ - 3, ՀԱՆԳՈՒՅՑՆԵՐ, ՄԱՍՆԱԳԻՐ	ԵԿ - 13
14	ԴԻԱՖՐԱԳՄԱ ԴՖ - 4, ՀԱՏՈՒՅԹՆԵՐ	ԵԿ -14
15	ԴԻԱՖՐԱԳՄԱ ԴՖ - 4, ՀԱՆԳՈՒՅՑՆԵՐ, ՄԱՍՆԱԳԻՐ	ԵԿ - 15
16	ԴԻԱՖՐԱԳՄԱ ԴՖ - 5, ՀԱՏՈՒՅԹՆԵՐ	ԵԿ - 16
17	ԴԻԱՖՐԱԳՄԱ ԴՖ - 5, ՀԱՆԳՈՒՅՑՆԵՐ, ՄԱՍՆԱԳԻՐ	ԵԿ- 17
18	ԴԻԱՖՐԱԳՄԱ ԴՖ - 6, ՀԱՏՈՒՅԹՆԵՐ	ԵԿ - 18
19	ԴԻԱՖՐԱԳՄԱ ԴՖ - 6, ՀԱՆԳՈՒՅՑՆԵՐ, ՄԱՍՆԱԳԻՐ	ԵԿ - 19
20	ԴԻԱՖՐԱԳՄԱ ԴՖ - 7, ՀԱՏՈՒՅԹՆԵՐ	ԵԿ - 20
21	ԴԻԱՖՐԱԳՄԱ ԴՖ - 7, ՀԱՆԳՈՒՅՑՆԵՐ, ՄԱՍՆԱԳԻՐ	ԵԿ - 21
22	ԴԻԱՖՐԱԳՄԱ ԴՖ - 8, ՀԱՏՈՒՅԹՆԵՐ	ԵԿ - 22
23	ԴԻԱՖՐԱԳՄԱ ԴՖ - 8, ՀԱՆԳՈՒՅՑՆԵՐ, ՄԱՍՆԱԳԻՐ	ԵԿ - 23
24	ԴԻԱՖՐԱԳՄԱ ԴՖ - 9, ՀԱՏՈՒՅԹՆԵՐ	ԵԿ - 24
25	ԴԻԱՖՐԱԳՄԱ ԴՖ - 9, ՀԱՆԳՈՒՅՑՆԵՐ, ՄԱՍՆԱԳԻՐ	ԵԿ - 25
26	ԴԻԱՖՐԱԳՄԱ ԴՖ - 10, ՀԱՏՈՒՅԹՆԵՐ	ԵԿ - 26
27	ԴԻԱՖՐԱԳՄԱ ԴՖ - 10, ՀԱՆԳՈՒՅՑՆԵՐ, ՄԱՍՆԱԳԻՐ	ԵԿ - 27
28	ԴԻԱՖՐԱԳՄԱ ԴՖ - 11, ՀԱՏՈՒՅԹՆԵՐ	ԵԿ - 28
29	ԴԻԱՖՐԱԳՄԱ ԴՖ - 11, ՀԱՆԳՈՒՅՑՆԵՐ, ՄԱՍՆԱԳԻՐ	ԵԿ - 29
30	ԾԱԾԿԵՐԻ ՈՒԺԵՂԱՑՄԱՆՀԱՏԱԿԱԳԻԾԸ (Ա; Բ ՄԱՍՆԱՇԵՆՔԵՐ)	ԵԿ - 30
31	ԾԱԾԿԵՐԻ ՈՒԺԵՂԱՑՄԱՆՀԱՏԱԿԱԳԻԾԸ (Գ ՄԱՍՆԱՇԵՆՔ)	ԵԿ - 31
32	100 եՎ 200 ՄՄ ՀԱՏՈՒԹՅԱՄԲ ՄԻՋՆՈՐՄՆԵՐԻ ԱՄՐԱԿԱՊՄԱՆ ՀԱՆԳՈՒՅՑՆԵՐԸ	ԵԿ - 32
33	Գ ՄԱՍՆԱՇԵՆՔԻ ՏԱՐԱՀԱՆՄԱՆ ԱՍՏԻՃԱՆԱՎԱՆԴԱԿԻ ՀԱՏԱԿԱԳԻԾԸ, ԿՏՐՎԱԾՔՆԵՐ, ՀԱՆԳՈՒՅՑՆԵՐ	ԵԿ - 33
34	"Գ" ՄԱՍՆԱՇԵՆՔԻ ՏԱՐԱՀԱՆՄԱՆ ԱՍՏԻՃԱՆԱՎԱՆԴԱԿ, ՀԱՆԳՈՒՅՑՆԵՐ, ՄԱՍՆԱԳԻՐ	ԵԿ - 34

ԲԱՑԱՏՐԱԳԻՐ

Արմավիրի մարզի Թաիրով համայնքի դպրոցի ուժեղացման և վերակառուցման նախագծի կոնստրուկտորական մասը մշակված է ճարտարապետական լուծումների հիման վրա: Կատարված է ուժեղացման նախագիծ K գործակցով, այսինքն սեյսմակայունությամբ բերված է ներկայիս գործող հաշվարկային մոտավոր պահանջներին:

Դպրոցի շենքը բաղկացած է իրարից հակասեյսմիկ կարաններով անջատված երեք մասնաշենքերից: Նրանցիծ երկուսը`("Ա" և "Բ" մասնաշենքեր) բացառապես ունեն նույնատիպ լուծումներ: Երրորդը`("Գ" մասնաշենք) ունի երկլույս հատված, նախատեսված մարզադահլիճի համար:

"Ա" և "Բ" մասնաշենքեր

Մասնաշենքերի կոնստրուկտիվ համակարգը լուծված է NNC - 04. B1. տիպարային սերիայի` տարածական հիմնակմախքի տարբերակով:

Լայնական շրջանակները լուծված են 6.0 + 6.0մ երբթռիչք, իսկ լայնական ուղղությամբ 6.0մ քայլով վեց թռիչք շրջանակներով:

"Գ" մասնաշենք

Մասնաշենքի լայնական շրջանակները լուծված են (6.0+6.0+6.0)մ եռաթռիչք, իսկ երկայնական շրջանակները` 6.0 եվ 30մ քայլով:

Ուժեղացման միջոցառումները իրականացված են

Կոնստրուկտիվ սեյսմիկ և դինամիկ հաշվարկները կատարվել են գրունտների գործակիցների և Սպիտակի երկրաշարժի ժամանակ գրանցված ակսելեգրամաների տվյալներ հիման վրա:


Իրականացվել են հետևյալ միջոցառումները`

1. Կոնստրուկտիվ համակարգը հագեցված է երկայնական և լայնական դիֆրագմաներով, ամեն ուղղությամբ երկուական "Ա" և "Բ" մասնաշենքերին և երկու զույգով "Գ" մասնաշենքին:



2. Ծածկերի հավաքովի սալերը ամբողջապես կոշտացված են սալերի վրայով տեղադրված միաձուլվ ամրանավորված բետոնե շերտով: Մինչ ծածկերի ուժեղացումը անհրաժեշտ է սալերի մակերևույթից հեռացնել բոլոր շերտերը և մաքրել շինարարական աղբից ու փոշուց: Տեղադրել ուղղաձիգ ամրանային ձողեր,նախապես բացված աբնիկներում, տեղադրել ամրանային ցանցը և բետոնացնել:

ՏԱՐԻԻ ՄԱԿՆԻՇԸ	ԱՄՐԱՆԱՅԻՆ ՇԻՆՎԱԾՔՆԵՐ												ԸՆԴ.
	ԱՄՐԱՆԱՅԻՆ ՊՈՂՊՈՍ CՏՕ AC4M 7 - 93												
	A-IC			A - 500C									
	Ø 4	Ø 8	ԸՆԴ.	Ø 12	Ø 14	Ø 16	Ø 18	Ø 20	Ø 22	Ø 25	Ø 28	ԸՆԴ.	
ՄԻԱՋՈՒՅԼ Ե. Բ. ՀԻՄՔԵՐ	---	716.8	716.8	---	---	1126,4	---	---	---	---	---	1126,4	1843,2
ՄԻԱՋՈՒՅԼ Ե. Բ. ԴԻԱՖՐԱԳՄԱՆԵՐ	---	919.5	919.5	8757.0	---	2511.6	1353.2	397.6	241.6	---	---	13261.0	14180,5
ԾԱԾԿԵՐԻ ՈՒԺԵՂԱՑՈՒՄ	3630.1	2375.3	6005.4	---	---	---	---	---	---	---	---	---	6005.4
ԲԵՏՈՆԻ ԸՆԴՀԱՆՈՒՐ ԾԱՎԱԼԸ / Մ ³ /										ԸՆԴՀԱՆՈՒՐԸ		16023.7	

ՏԱՐԻԻ ՄԱԿՆԻՇԸ	ԲԵՏՈՆ	ԴԱՍԸ	ԾԱՎԱԼԸ Մ ³
ՄԻԱՋՈՒՅԼ Ե. Բ. ՀԻՄՔԵՐ	ԾԱՆՐ	B20	32.8
ՄԻԱՋՈՒՅԼ Ե. Բ. ԴԻԱՖՐԱԳՄԱՆԵՐ	ԾԱՆՐ	B20	105.5
ԾԱԾԿԵՐԻ ՈՒԺԵՂԱՑՈՒՄ	ԿԻՍԱԾԱՆՐ	B15	137.7
	ԸՆԴՀԱՆՈՒՐԸ		276.0


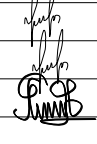
Տնօրեն	Հ.Վարդանյան		Պատվիրատու` ՀՀ քաղաքաշինության նախարարություն						ՄԱԿՆԻՇ-ԵԿ	
ՆԳՃ	Հ.Վարդանյան		Թաիրով գյուղի միջնակարգ դպրոցի շենքի վերանորոգման նախագիծ, ՀՀ,Արմավիրի մարզ, գյուղ Փարաքար-Թաիրով, միջնակարգ դպրոցի շենք						ՓՈՒԼ	ԹԵՐԹ
Կոնստր.	Ռ.Զթշյան								Ա Ն	1
									3 4	
			ԱՇԽԱՏԱՆՔԱՅԻՆ ԳԾԱԳՐԵՐԻ ԱՆՎԱՆԱՑԱՆԿ, ԸՆԴՀԱՆՈՒՐ ՏՎՅԱԼՆԵՐ						«ՎԱ-ՄԱՅՆԴ» ՍՊԸ Լիցենզիա 15731	

ԴԻՖՐԱԳՄԱՆԵՐԻ ՄԱԿՆՇԱՎՈՐՄԱՆ ՀԱՏԱԿԱԳԻԾԸ (Ա ՄԱՍՆԱՇԵՆՔ)
ԱՌԱՋԻՆ ՀԱՐԿ

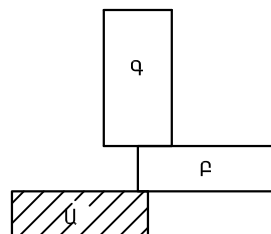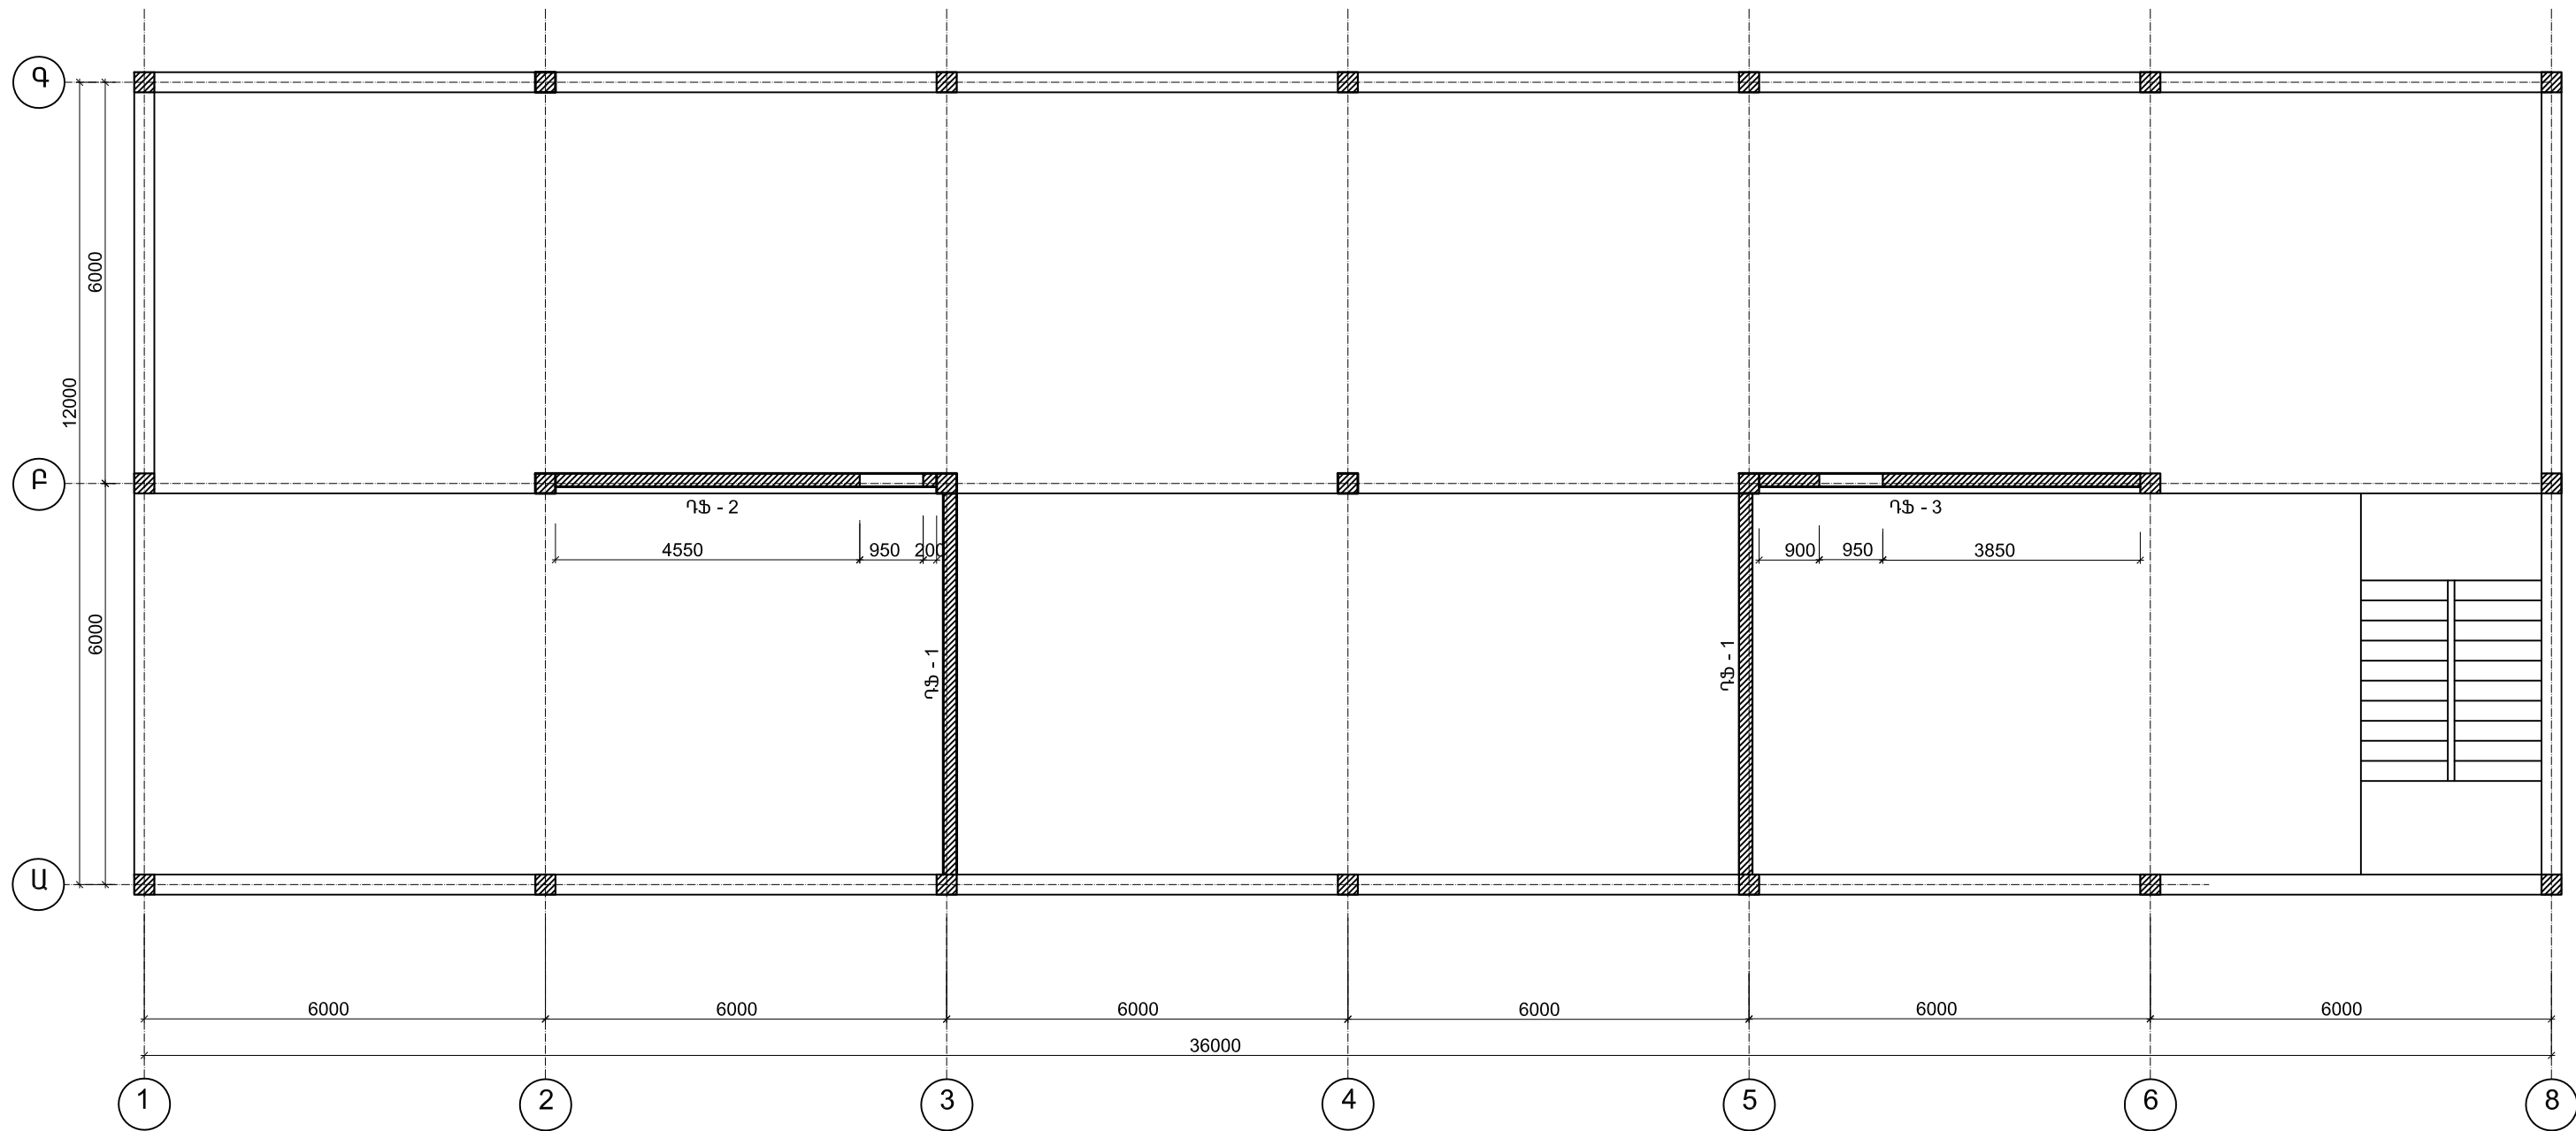



Տնօրեն	Հ.Վարդանյան		Պատվիրատու՝ ՀՀ քաղաքաշինության նախարարություն				ՄԱԿՆԻՇ-ԵԿ	
ՆԳՃ	Հ.Վարդանյան		Թափուլ գյուղի միջնակարգ դպրոցի շենքի վերանորոգման նախագիծ, ՀՀ Արմավիրի մարզ, գյուղ Փարաքար-Թափուլ, միջնակարգ դպրոցի շենք			ՓՈՒԼ	ԹԵՐԹ	ԹԵՐԹԵՐ
Կոմստր.	Ռ.Զբչյան					Ա Ն	2	34
			ԱՌԱՋԻՆ ՀԱՐԿԻ ԴԻՖՐԱԳՄԱՆԵՐԻ ՄԱԿՆՇԱՎՈՐՄԱՆ ՀԱՏԱԿԱԳԻԾԸ (Ա ՄԱՍՆԱՇԵՆՔ)			«ՎԱ-ՄԱՅՆԴ» ՍՊԸ Լիցենզիա 15731		

ԴԻՖՐԱԳՄԱՆԵՐԻ ՄԱԿՆՇԱՎՈՐՄԱՆ ՀԱՏԱԿԱԳԻԾԸ (Ա ՄԱՍՆԱՇԵՆՔ)
ԵՐԿՐՈՐԴ ՀԱՐԿ

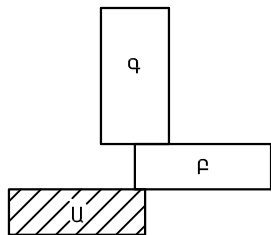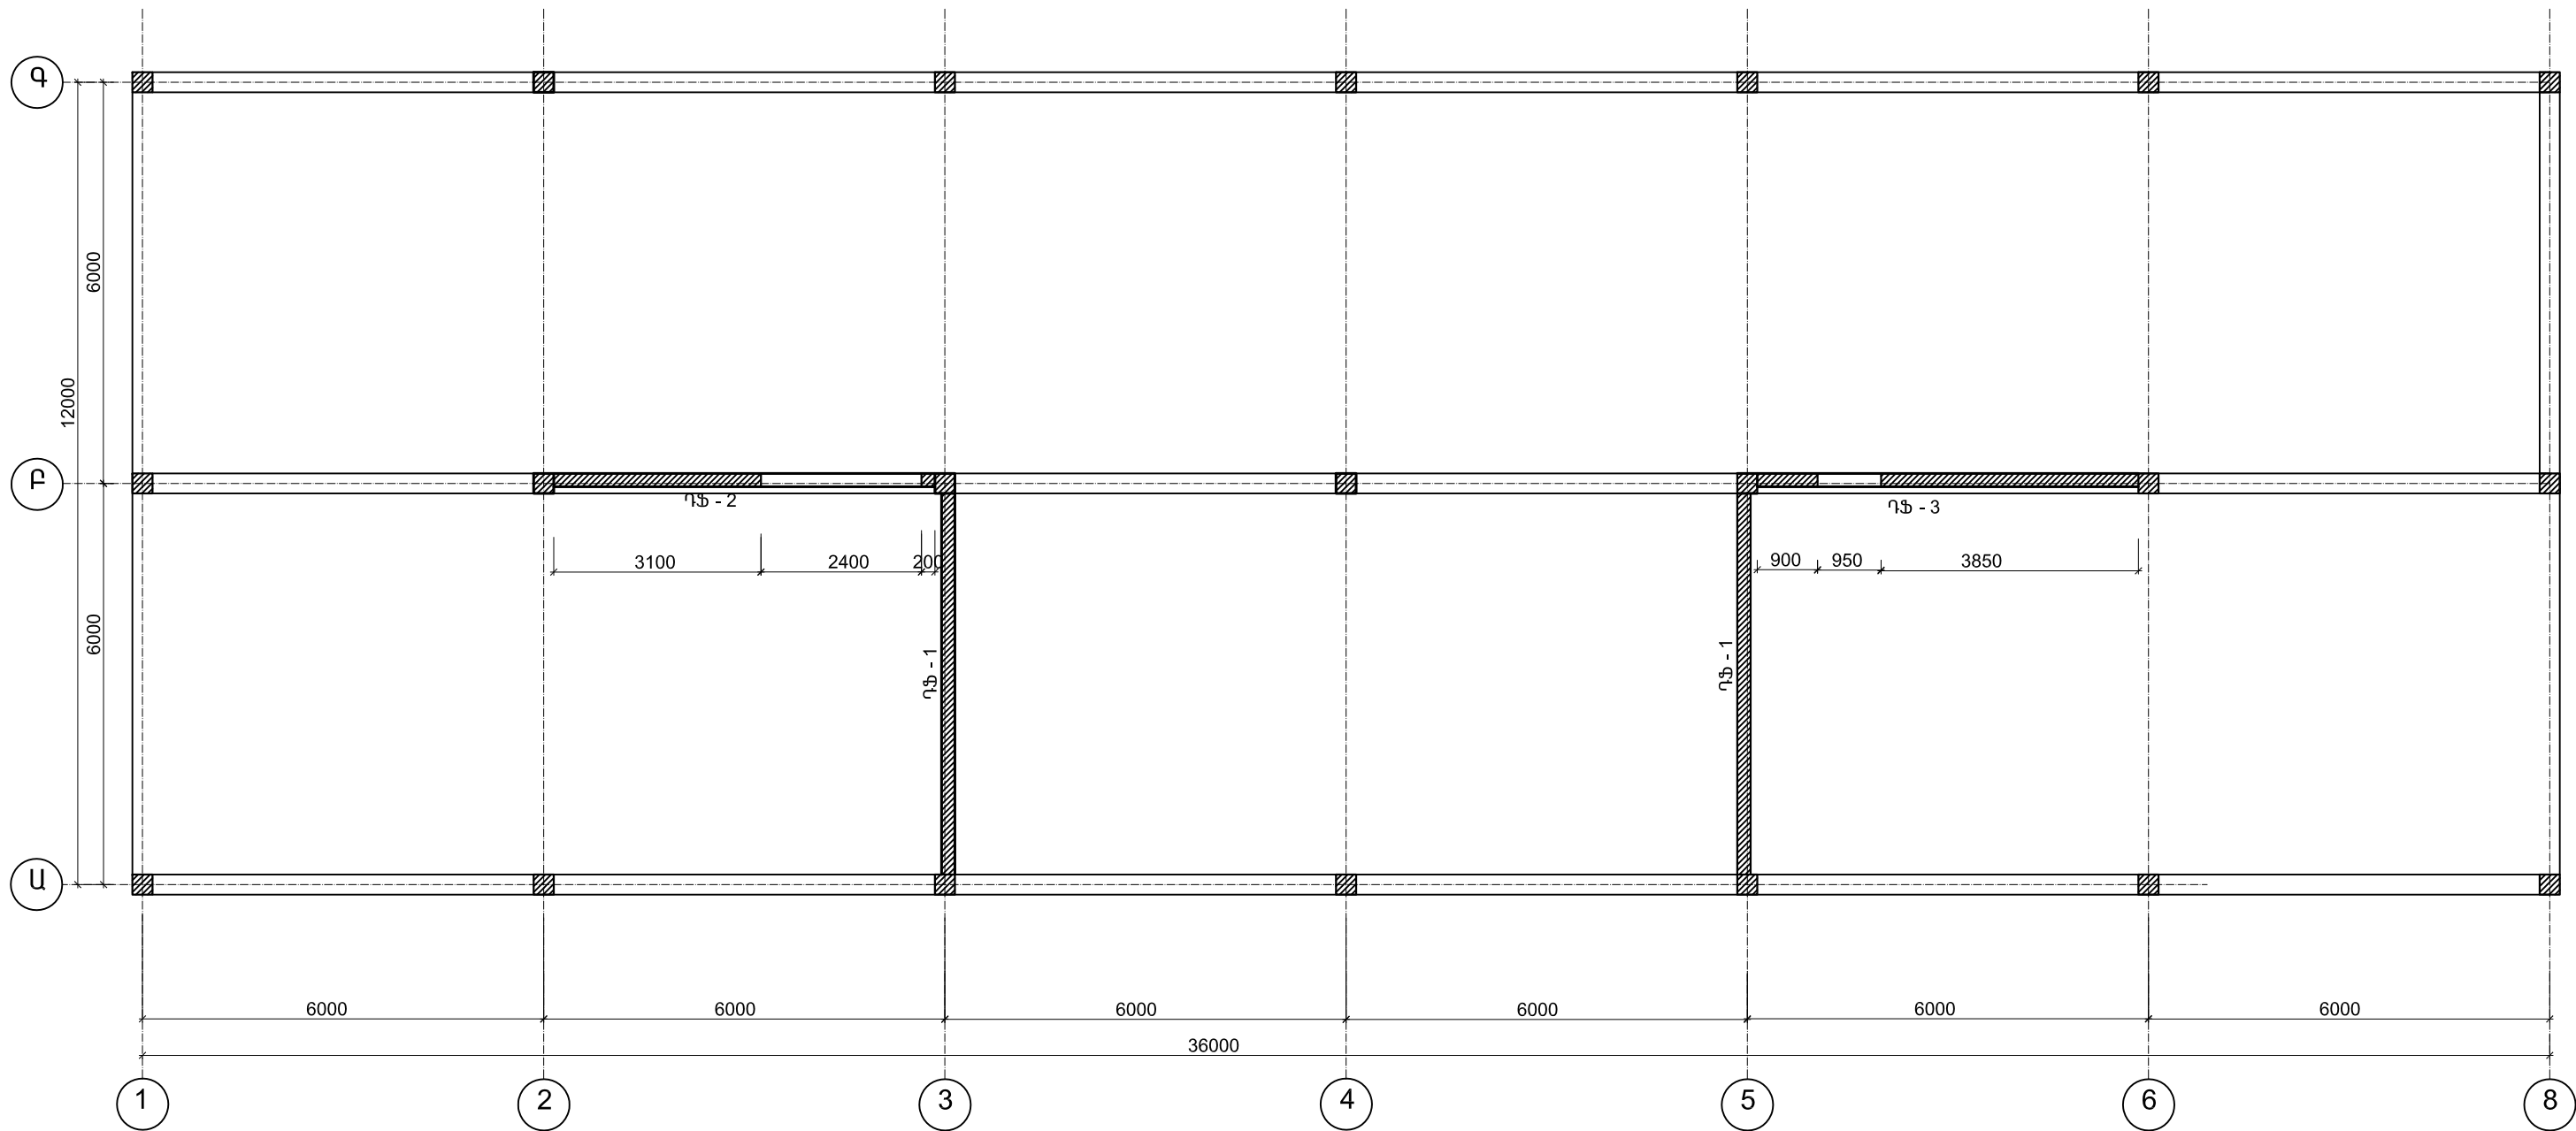


Տնօրեն	Հ.Վարդանյան		Պատվիրատու՝ ՀՀ քաղաքաշինության նախարարություն				ՄԱԿՆԻՇ-ԵԿ	
ՆԳՑ	Հ.Վարդանյան		Թափրով գյուղի միջնակարգ դպրոցի շենքի վերանորոգման նախագիծ, ՀՀ Արմավիրի մարզ, գյուղ Փարաքար-Թափրով, միջնակարգ դպրոցի շենք			ՓՈՒԼ	ԹԵՐԹ	ԹԵՐԹԵՐ
Կոմստր.	Ռ.Զբչյան					Ա Ն	3	34
			ԵՐԿՐՈՐԴ ՀԱՐԿԻ ԴԻՖՐԱԳՄԱՆԵՐԻ ՄԱԿՆՇԱՎՈՐՄԱՆ ՀԱՏԱԿԱԳԻԾԸ (Ա ՄԱՍՆԱՇԵՆՔ)			«ՎԱ-ՄԱՅՆԴ» ՍՊԸ Լիցենզիա 15731		

ԴԻՖՐԱԳՄԱՆԵՐԻ ՄԱԿՆՇԱՎՈՐՄԱՆ ՀԱՏԱԿԱԳԻԾԸ (Բ ՄԱՍՆԱՇԵՆՔ)
ԱՌԱՋԻՆ ՀԱՐԿ

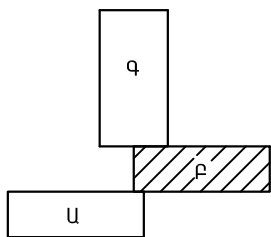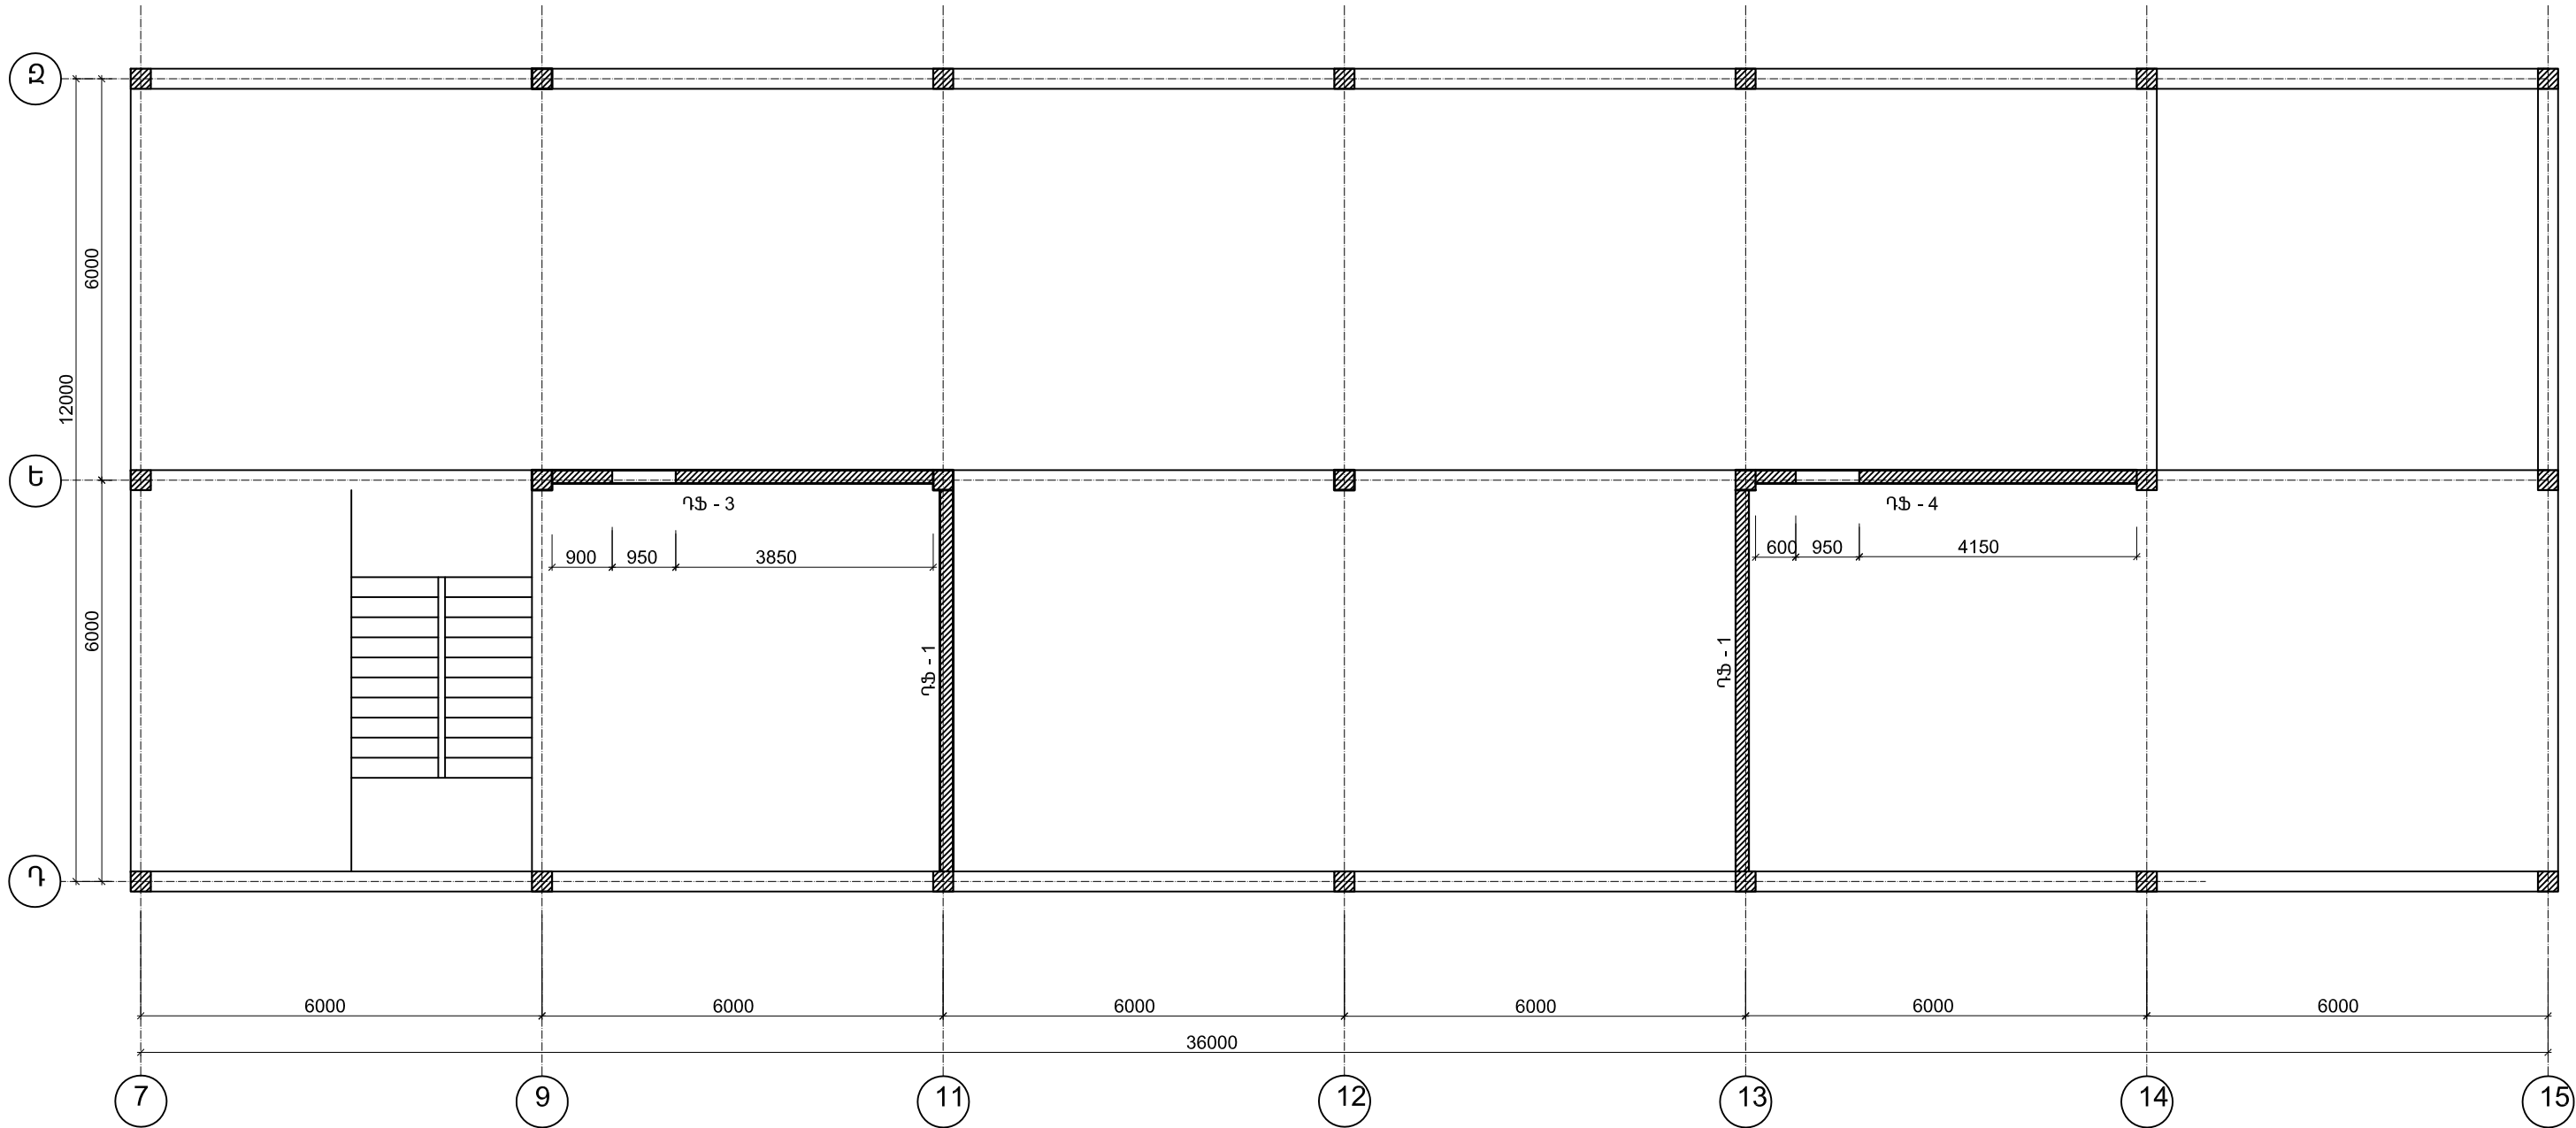

Տնօրեն	Հ.Վարդանյան		Պատվիրատու՝ ՀՀ քաղաքաշինության նախարարություն				ՄԱԿՆԻՇ-ԵԿ	
ՆԳՑ	Հ.Վարդանյան		Թափրով գյուղի միջնակարգ դպրոցի շենքի վերանորոգման նախագիծ, ՀՀ Արմավիրի մարզ, գյուղ Փարաքար-Թափրով, միջնակարգ դպրոցի շենք			ՓՈՒԼ	ԹԵՐԹ	ԹԵՐԹԵՐ
Կոմստր.	Ռ.Զբչյան					Ա Ն	4	34
			ԱՌԱՋԻՆ ՀԱՐԿԻ ԴԻՖՐԱԳՄԱՆԵՐԻ ՄԱԿՆՇԱՎՈՐՄԱՆ ՀԱՏԱԿԱԳԻԾԸ (Բ ՄԱՍՆԱՇԵՆՔ)			«ՎԱ-ՄԱՅՆԴ» ՍՊԸ Լիցենզիա 15731		


ՀԱՆԳՈՒՅՑ - 1

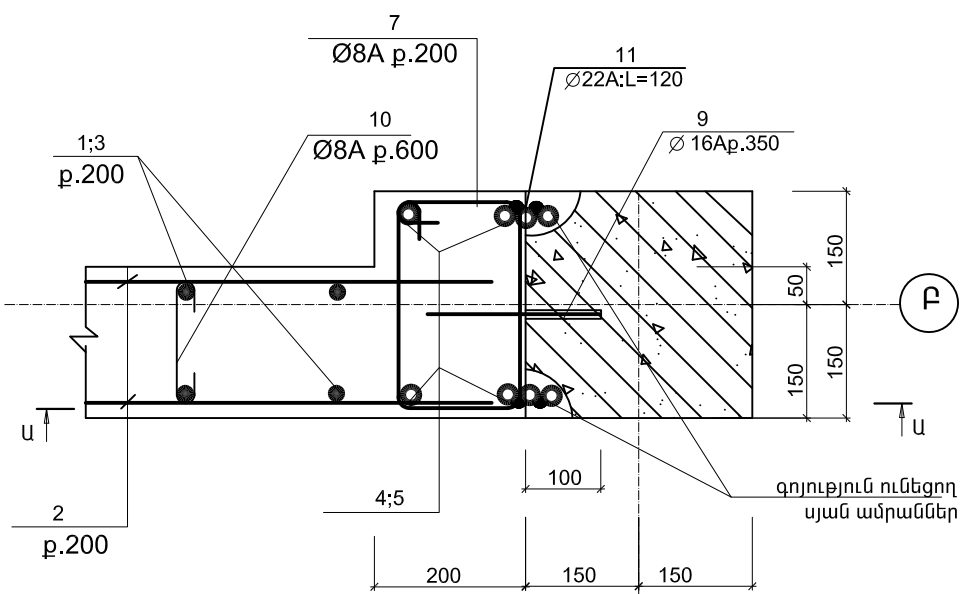

U - U


Ա Ղ 8
Բ Ե 10

ՀԱՆԳՈՒՅՑ - 2

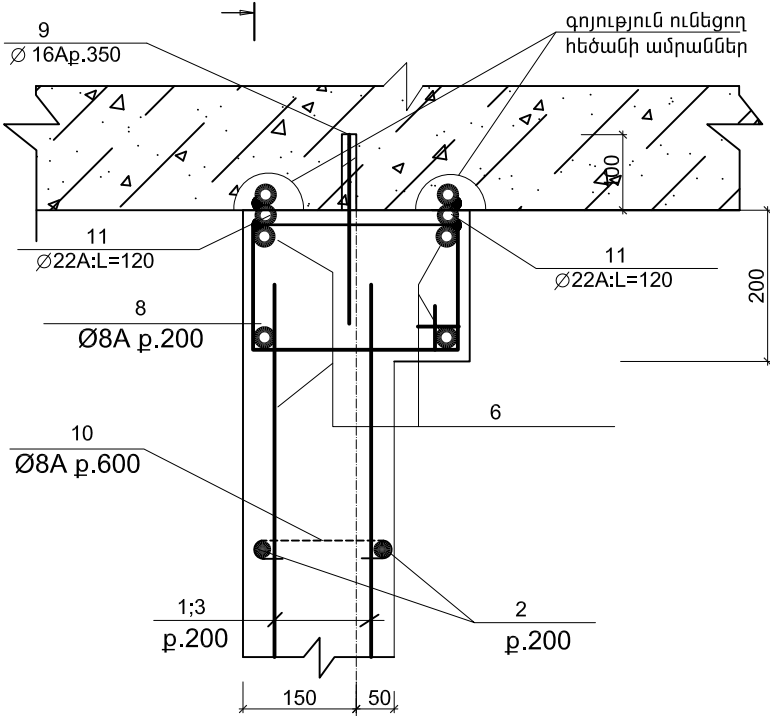


P - P

3 5 11 13 Ի

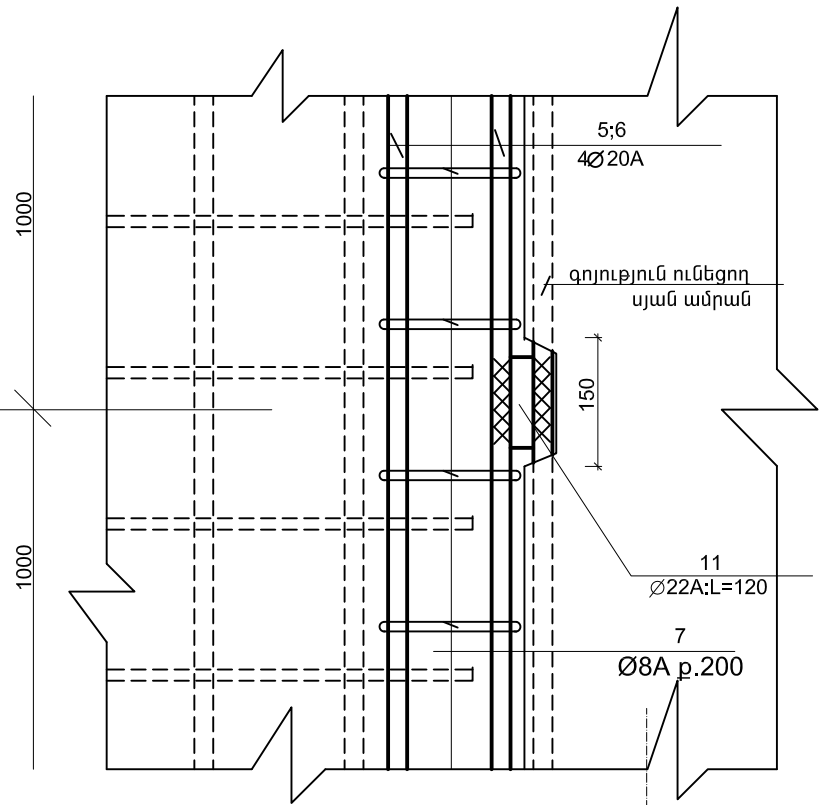

Ա Ղ 8
Բ Ե 10

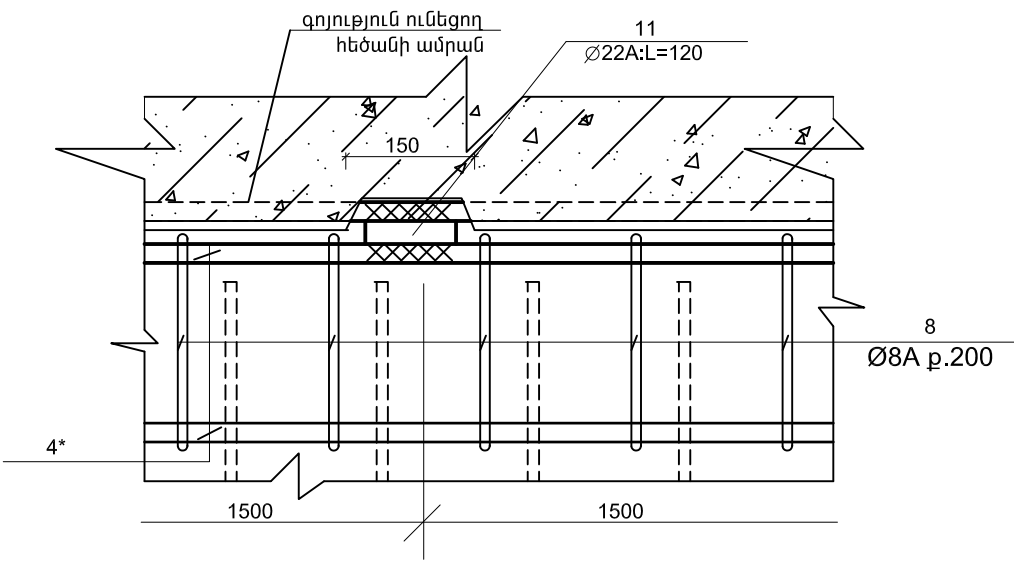



ՄԱՍՆԱԳԻՐ					
ՆՇԱՆԱԿ. ԴԻՐՔԸ	Ն Շ Ա Ն Ա Կ ՈՒ Մ Ը	Ա Ն Վ Ա Ն ՈՒ Մ Ը	ՔԱՆ. ՀԱՏ	ՄԻԱՎ. ՔԱՇԸ ԿԳ	ԸՆԴՀ. ՔԱՇԸ ԿԳ
	ԴԻԱՖՐԱԳՄԱ ԴՖ - 1(5ՀԱՏ)				
1	СТО АСНМ 7 - 93	Ø 12A500C; L=4200	54	3.8	205.2
2	— —	Ø 12A500C; L=5650	98	5.1	499.8
3	— —	Ø 12A500C; L=2950	54	2.7	145.8
4	— —	Ø 18A500C; L=3850	8	7.7	61.6
5	— —	Ø 16A500C; L=2950	8	4.7	37.6
6	— —	Ø 16A500C; L=5650	8	9.1	72.8
7	— —	Ø 8AC; L=1000	64	0.4	25.6
8	— —	Ø 8AC; L=1000	52	0.4	20.8
9	— —	Ø 16A500C; L=250	72	0.4	28.8
10	— —	Ø 8AC; L=285	102	0.12	12.3
11	— —	Ø 22A500C; L=120	42	0.36	15.1
12	— —	Ø 16A500C; L=5500	8	8.8	70.4
13	— —	Ø 8AC; L=2000	56	0.8	44.8
		ԲԵՏՈՆ B20 U ³	10.2		

ՄԱՍՐԱՄԱՍՆԵՐԻ ՏԵՂԵԿԱԳԻՐ

ԴԻՐՔ	ՈՒՐՎԱԳԻԾ
7	
8	
10	
13	

Տնօրեն	Հ.Վարդանյան		Պատվիրատու՝ ՀՀ քաղաքաշինության նախարարություն			ՄԱԿՆԻՇ-ԵԿ		
ՆԳՑ	Հ.Վարդանյան		Թափրով գյուղի միջնակարգ դպրոցի շենքի վերանորոգման նախագիծ, ՀՀ Արմավիրի մարզ, գյուղ Փարաքար-Թափրով, միջնակարգ դպրոցի շենք			ՓՈՒԼ	ԹԵՐԹ	ԹԵՐԹԵՐ
Կոմստր.	Ռ.Զբչյան					Ա Ն	9	34
			ԴԻԱՖՐԱԳՄԱ ԴՖ - 1, ՀԱՆԳՈՒՅՑՆԵՐ, ՄԱՍՆԱԳԻՐ			«ՎԱ-ՄԱՅՆԴ» ՍՊԸ Լիցենզիա 15731		

ԴԻՖՐԱԳՄԱՆԵՐԻ ՄԱԿՆՇԱՎՈՐՄԱՆ ՀԱՏԱԿԱԳԻԾԸ (Բ ՄԱՍՆԱՇԵՆՔ)
ԵՐԿՐՈՐԴ ՀԱՐԿ

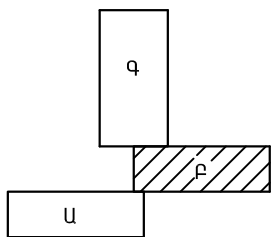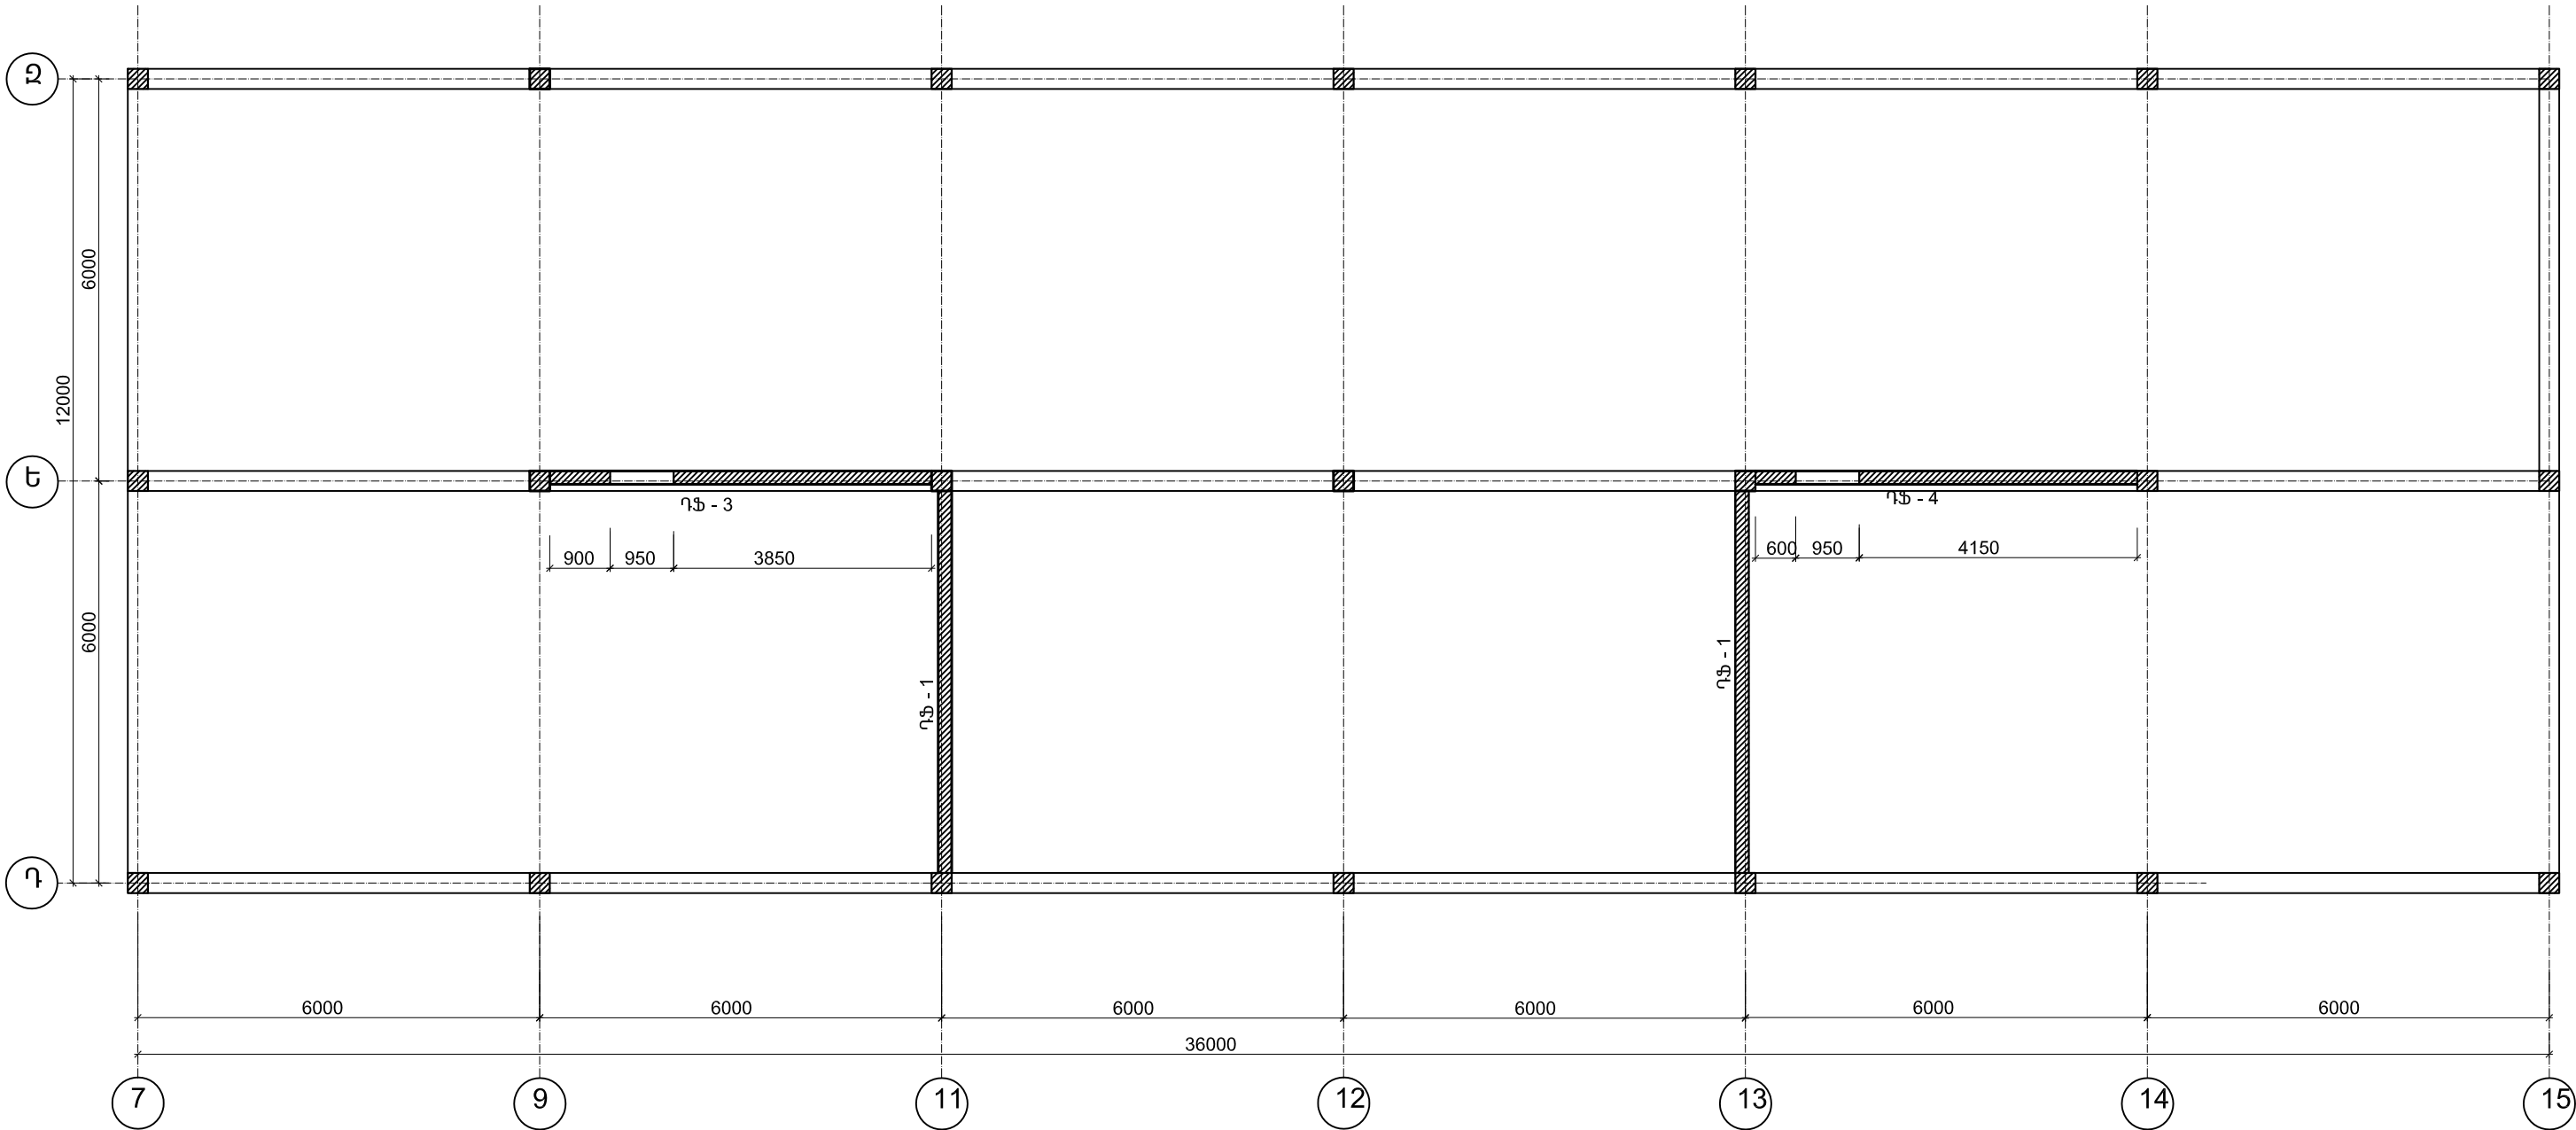

Տնօրեն	Հ.Վարդանյան		Պատվիրատու՝ ՀՀ քաղաքաշինության նախարարություն				ՄԱԿՆԻՇ-ԵԿ	
ՆԳՑ	Հ.Վարդանյան		Թափրով գյուղի միջնակարգ դպրոցի շենքի վերանորոգման նախագիծ, ՀՀ Արմավիրի մարզ, գյուղ Փարաքար-Թափրով, միջնակարգ դպրոցի շենք			ՓՈՒԼ	ԹԵՐԹ	ԹԵՐԹԵՐ
Կոմստր.	Ռ.Զբչյան					Ա Ն	5	34
			ԵՐԿՐՈՐԴ ՀԱՐԿԻ ԴԻՖՐԱԳՄԱՆԵՐԻ ՄԱԿՆՇԱՎՈՐՄԱՆ ՀԱՏԱԿԱԳԻԾԸ (Բ ՄԱՍՆԱՇԵՆՔ)			«ՎԱ-ՄԱՅՆԴ» ՍՊԸ Լիցենզիա 15731		

Architectural floor plan of a building with a staircase. The plan shows a rectangular layout with a staircase on the left side. Dimensions are provided in millimeters. The plan is divided into sections by grid lines 5, 6, 8, and 10 vertically, and t, d, h, L, and hu horizontally. Key features include a staircase, a central corridor, and various rooms. The total width is 30000 mm and the total height is 18000 mm.

Dimensions:

- Overall Width: 30000 mm
- Overall Height: 18000 mm
- Section 5-6: 6000 mm (width), 6000 mm (height)
- Section 6-8: 6000 mm (width), 6000 mm (height)
- Section 8-10: 6000 mm (width), 6000 mm (height)
- Section t-d: 6000 mm (width)
- Section d-h: 6000 mm (width)
- Section h-L: 6000 mm (width)
- Section L-hu: 3000 mm (width)

Room and Area Details:


- Room 5-6-t-d: 3900 mm (width), 3900 mm (height)
- Room 6-8-t-d: 3900 mm (width), 3900 mm (height)
- Room 8-10-t-d: 3900 mm (width), 3900 mm (height)
- Room 5-6-d-h: 2800 mm (width), 2300 mm (height)
- Room 6-8-d-h: 3400 mm (width), 2300 mm (height)
- Room 8-10-d-h: 3400 mm (width), 2300 mm (height)
- Room 5-6-h-L: 2800 mm (width), 2300 mm (height)
- Room 6-8-h-L: 3400 mm (width), 2300 mm (height)
- Room 8-10-h-L: 3400 mm (width), 2300 mm (height)
- Room 5-6-L-hu: 2800 mm (width), 2300 mm (height)
- Room 6-8-L-hu: 3400 mm (width), 2300 mm (height)
- Room 8-10-L-hu: 3400 mm (width), 2300 mm (height)


Staircase:

- Location: Section t-d, between grid lines 8 and 10.
- Width: 2400 mm
- Height: 2600 mm



Other Dimensions:

- Room 5-6-t-d: 900 mm (width), 3900 mm (height)
- Room 6-8-t-d: 900 mm (width), 3900 mm (height)
- Room 8-10-t-d: 900 mm (width), 3900 mm (height)
- Room 5-6-d-h: 2800 mm (width), 2300 mm (height)
- Room 6-8-d-h: 3400 mm (width), 2300 mm (height)
- Room 8-10-d-h: 3400 mm (width), 2300 mm (height)
- Room 5-6-h-L: 2800 mm (width), 2300 mm (height)
- Room 6-8-h-L: 3400 mm (width), 2300 mm (height)
- Room 8-10-h-L: 3400 mm (width), 2300 mm (height)
- Room 5-6-L-hu: 2800 mm (width), 2300 mm (height)
- Room 6-8-L-hu: 3400 mm (width), 2300 mm (height)
- Room 8-10-L-hu: 3400 mm (width), 2300 mm (height)




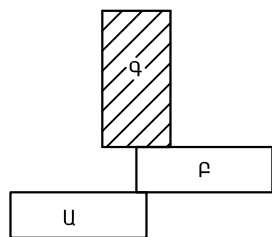


 
Տնօրեն	Հ.Վարդանյան		Պատվիրատու՝ ՀՀ քաղաքաշինության նախարարություն		ՄԱԿՆԻՇ-ԵԿ		
ԼԳԾ	Հ.Վարդանյան		Թափրով գյուղի միջնակարգ դպրոցի շենքի վերանորոգման նախագիծ, ՀՀ Արմավիրի մարզ, գյուղ Փարաքար-Թափրով, միջնակարգ դպրոցի շենք	ՓՈՒԼ	ԹԵՐԹ	ԹԵՐԹԵՐ	
Կոնստր.	Ռ.Զքյան			Ա Ն	6	34	
					«ՎԱ-ՄԱՅՆԴ» ՍՊԸ Լիցենզիա 15731		
			ԱՌԱՋԻՆ ՀԱՐԿԻ ԴԻՖԻՐԱԳՄՆՆԵՐԻ ՄԱԿՆԻՇԱՎՈՐՄԱՆ ՀԱՏԱԿԱԳԻԾԸ (Գ ՄԱՍՆԱԵՆՔ)				

ԵՐԿՐՈՐԴ ՀԱՐԿԻ ԴԻԱՖՐԱԳՄԱՆԵՐԻ ՄԱԿՆԻՇԱՎՈՐՄԱՆ ՀԱՏԱԿԱԳԻԾԸ (Գ ՄԱՍՆԱՇԵՆՔ)

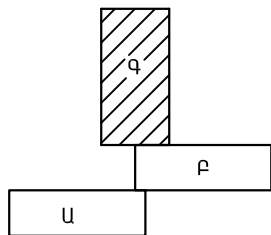
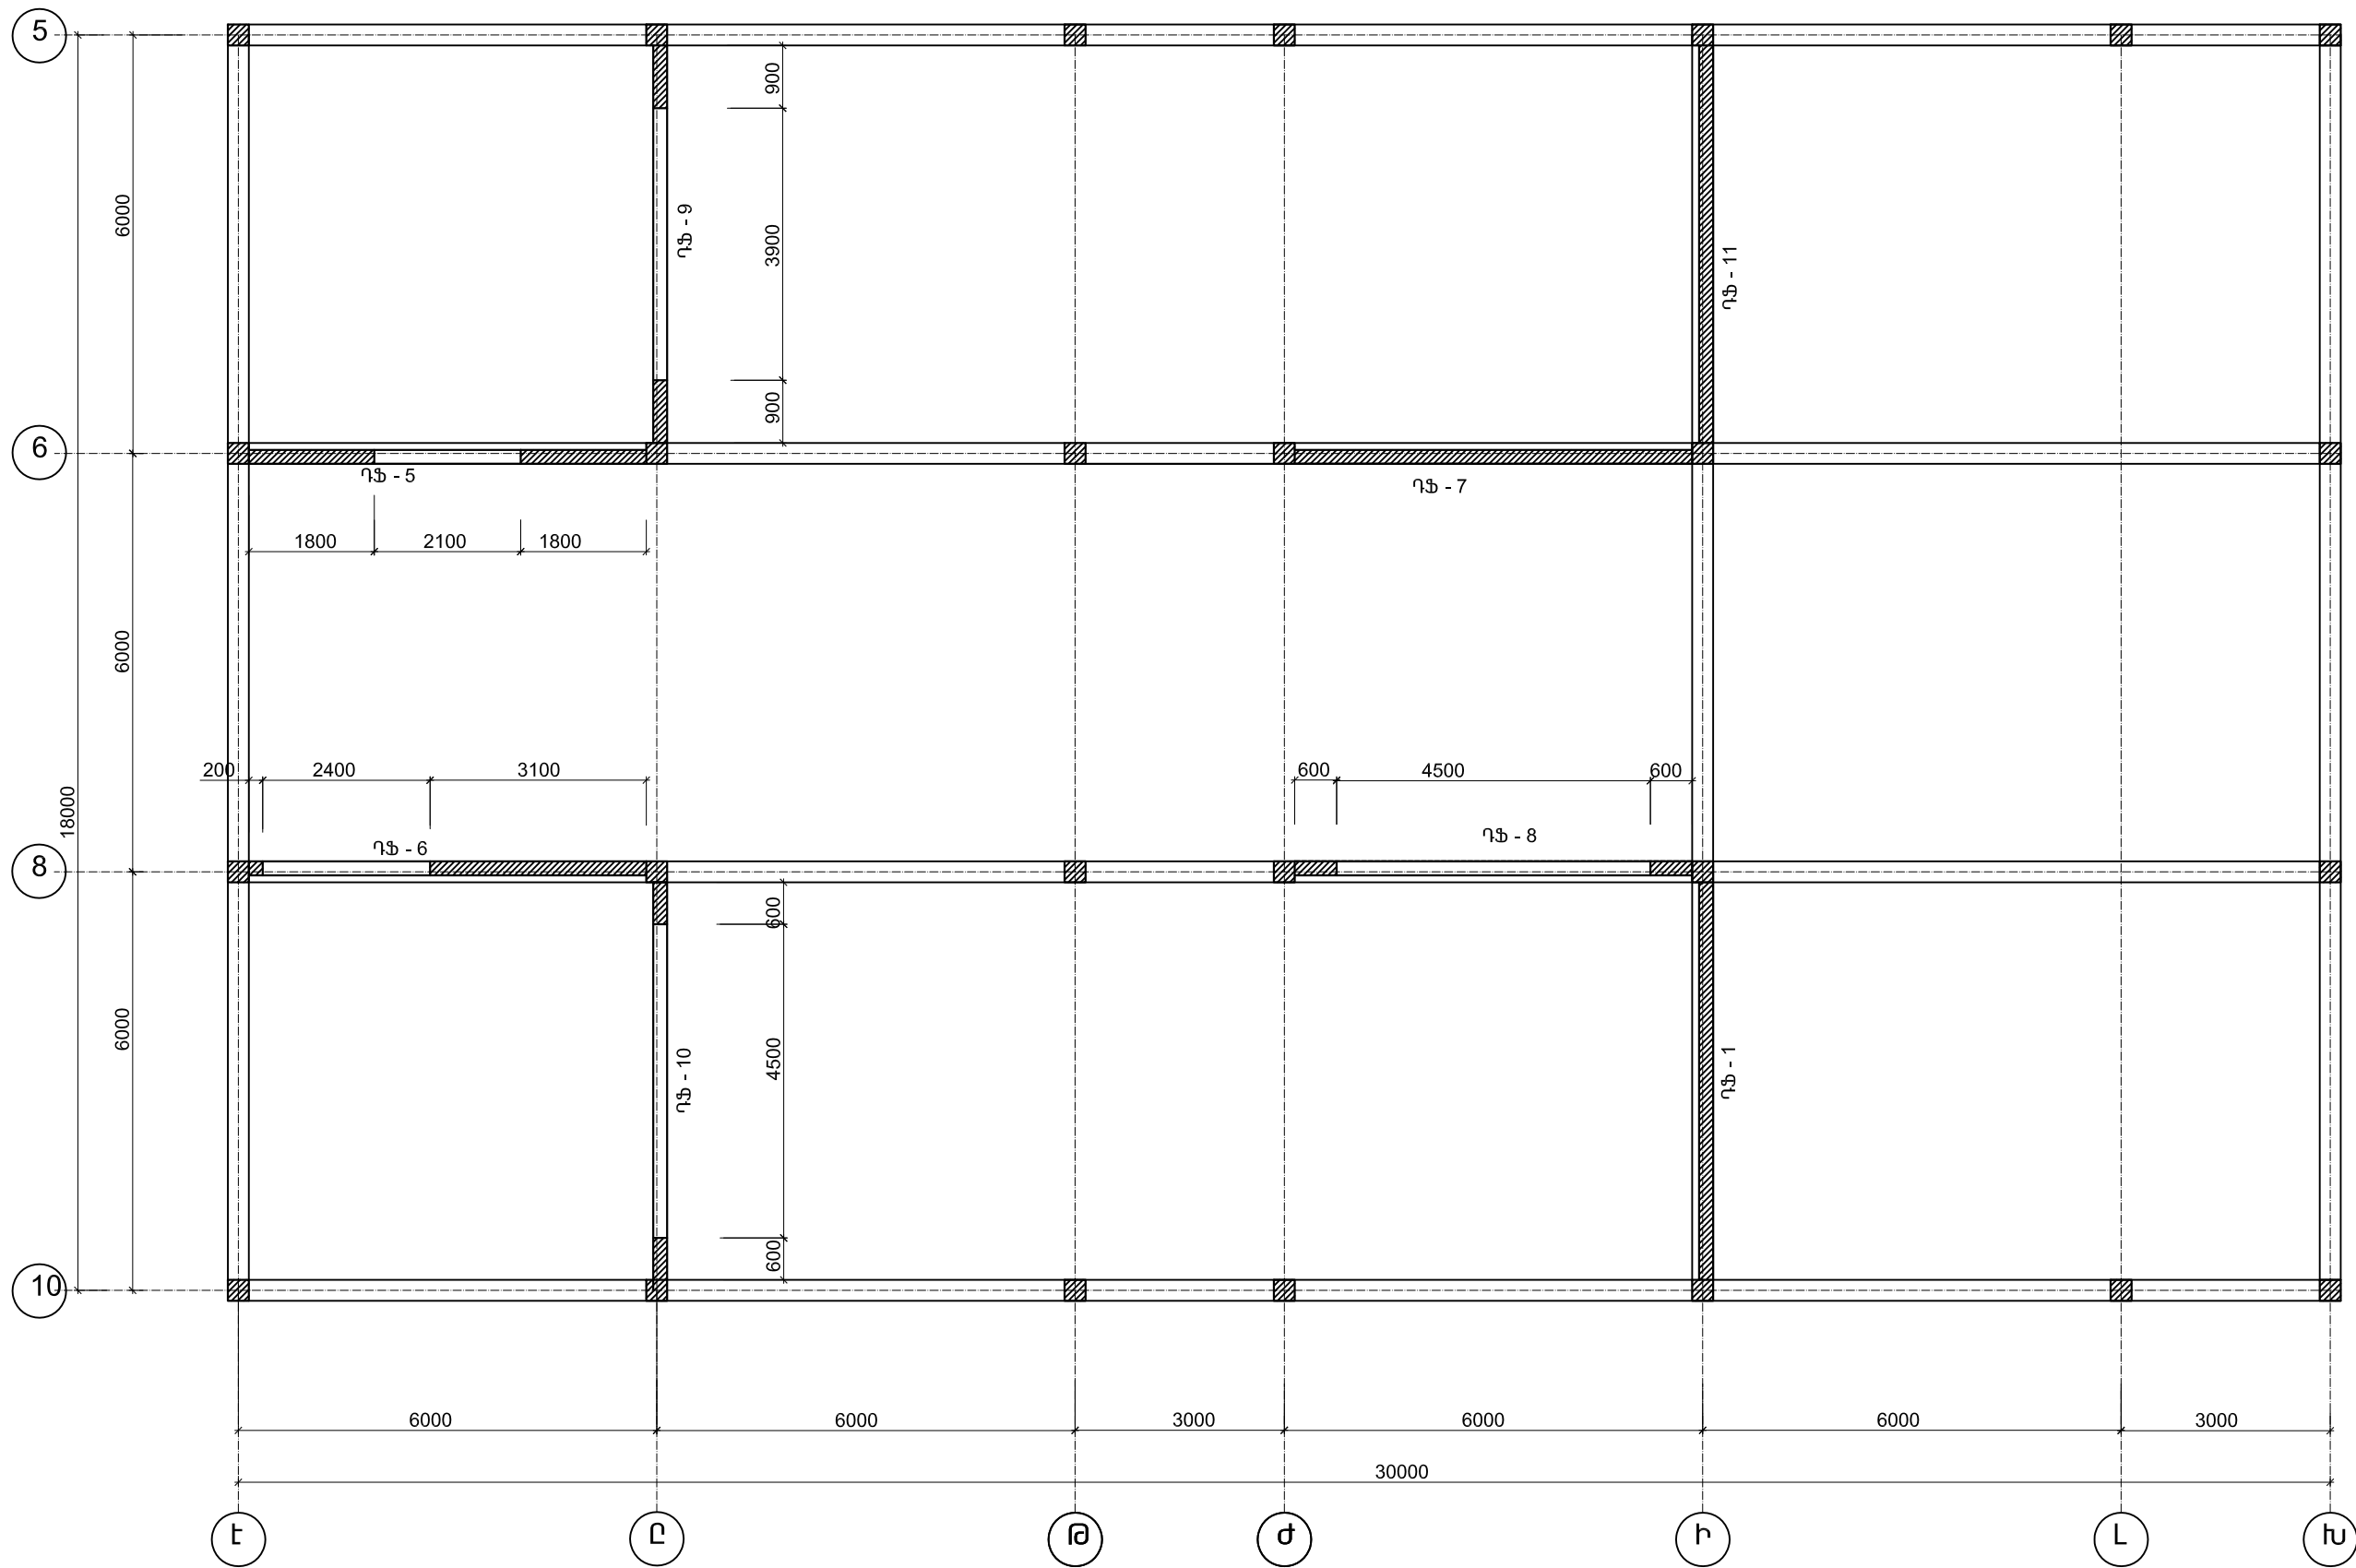


Տնօրեն	Հ.Վարդանյան		Պատվիրատու՝ ՀՀ քաղաքաշինության նախարարություն				ՄԱԿՆԻՇ-ԵԿ	
ՆԳՑ	Հ.Վարդանյան		Թափուլ գյուղի միջնակարգ դպրոցի շենքի վերանորոգման նախագիծ, ՀՀ Արմավիրի մարզ, գյուղ Փարաքար-Թափուլ, միջնակարգ դպրոցի շենք			ՓՈՒԼ	ԹԵՐԹ	ԹԵՐԹԵՐ
Կոմստր.	Ռ.Զբյան					Ա Ն	7	34
			ԵՐԿՐՈՐԴ ՀԱՐԿԻ ԴԻԱՖՐԱԳՄԱՆԵՐԻ ՄԱԿՆԻՇԱՎՈՐՄԱՆ ՀԱՏԱԿԱԳԻԾԸ (Գ ՄԱՍՆԱՇԵՆՔ)			«ՎԱ-ՄԱՅՆԴ» ՍՊԸ Լիցենզիա 15731		

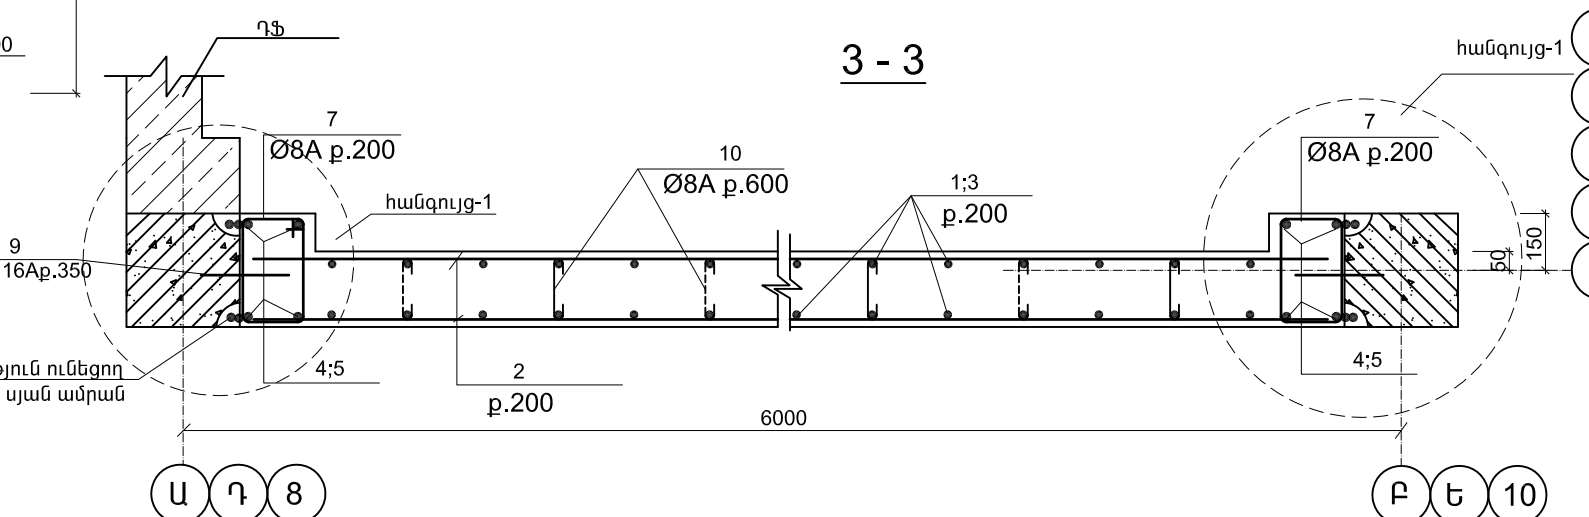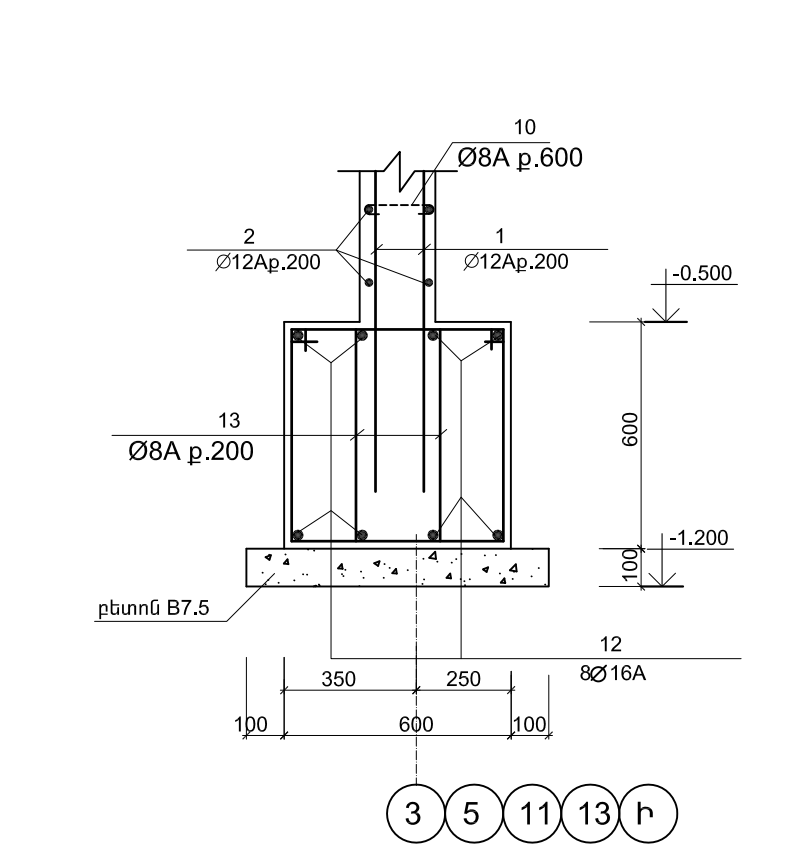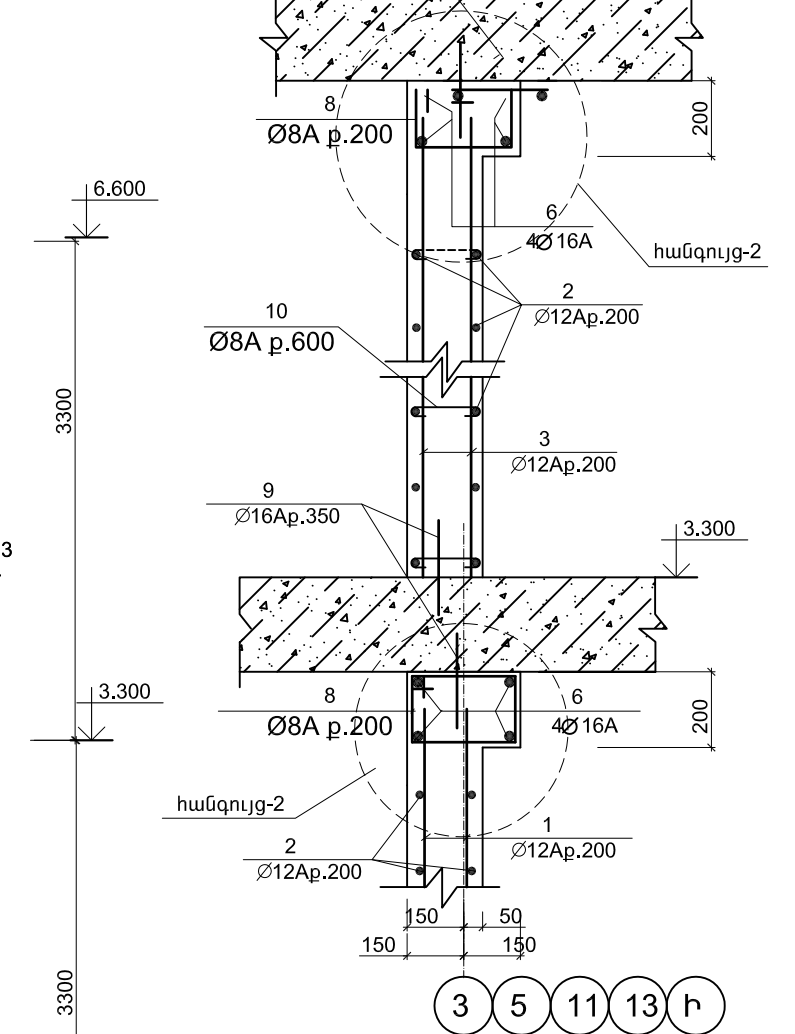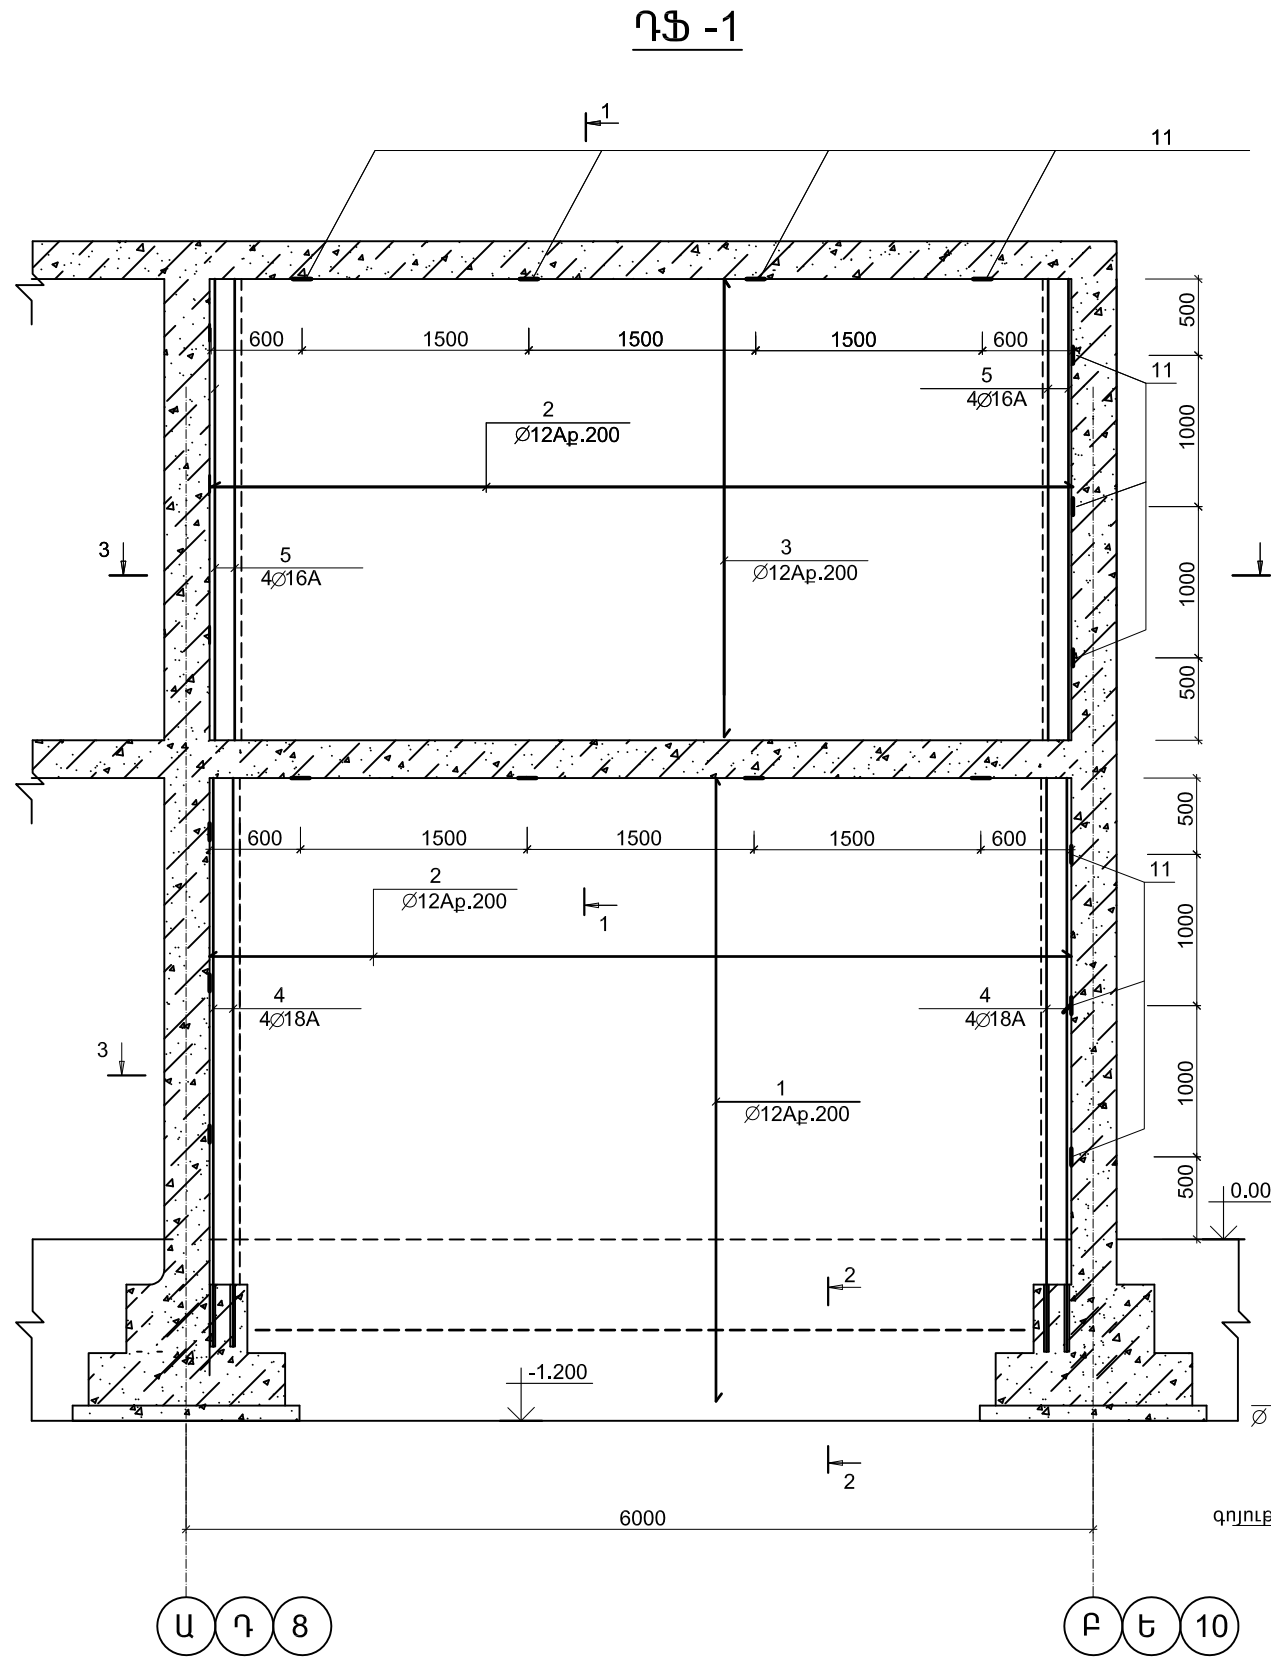


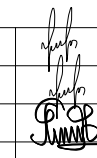Տնօրեն	Հ.Վարդանյան		Պատվիրատու՝ ՀՀ քաղաքաշինության նախարարություն			ՄԱԿՆԻՇ-ԵԿ	
ՆԳՑ	Հ.Վարդանյան		Թափրով գյուղի միջնակարգ դպրոցի շենքի վերանորոգման նախագիծ, ՀՀ Արմավիրի մարզ, գյուղ Փարաքար-Թափրով, միջնակարգ դպրոցի շենք	ՓՈՒԼ	ԹԵՐԹ	ԹԵՐԹԵՐ	
Կոմստր.	Ռ.Զթյան			Ա Ն	8	34	
			ԴԻՆԱՐԱԳՍԱ ԴՖ - 1, ՀԱՏՈՒՅԾՆԵՐ	«ՎԱ-ՄԱՅՆԴ» ՍՊԸ			
				Լիցենզիա 15731			


ԴԻԱՖՐԱԳՄԱ ԴՖ - 2

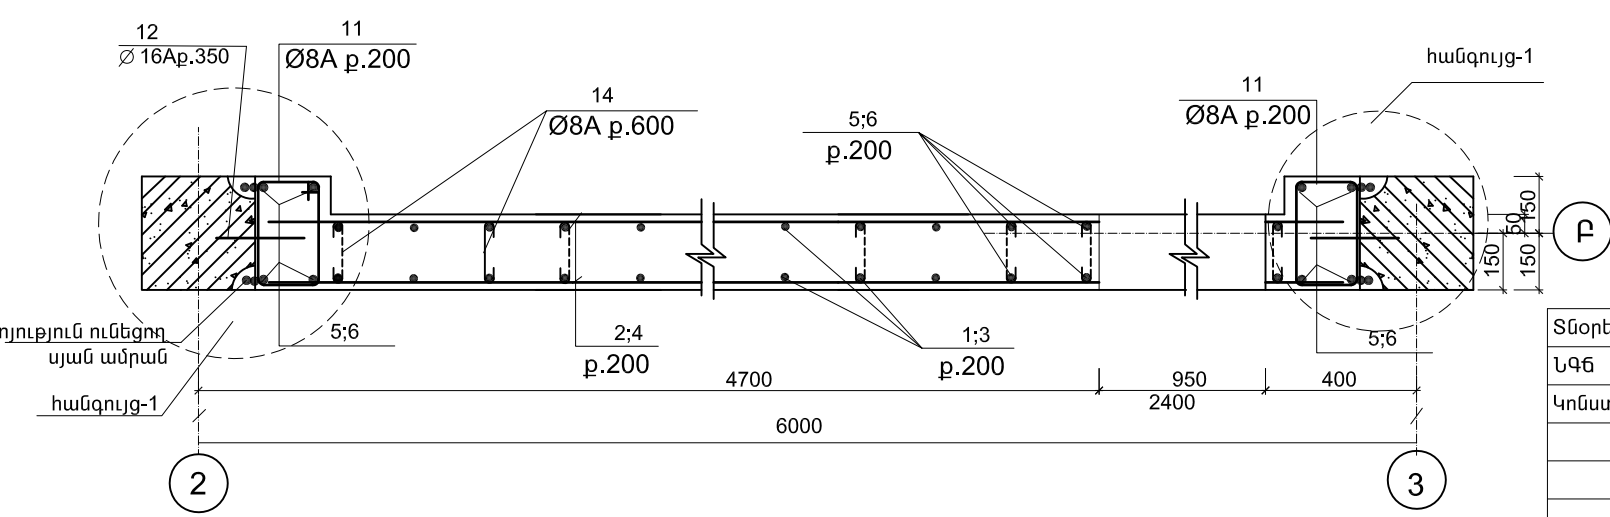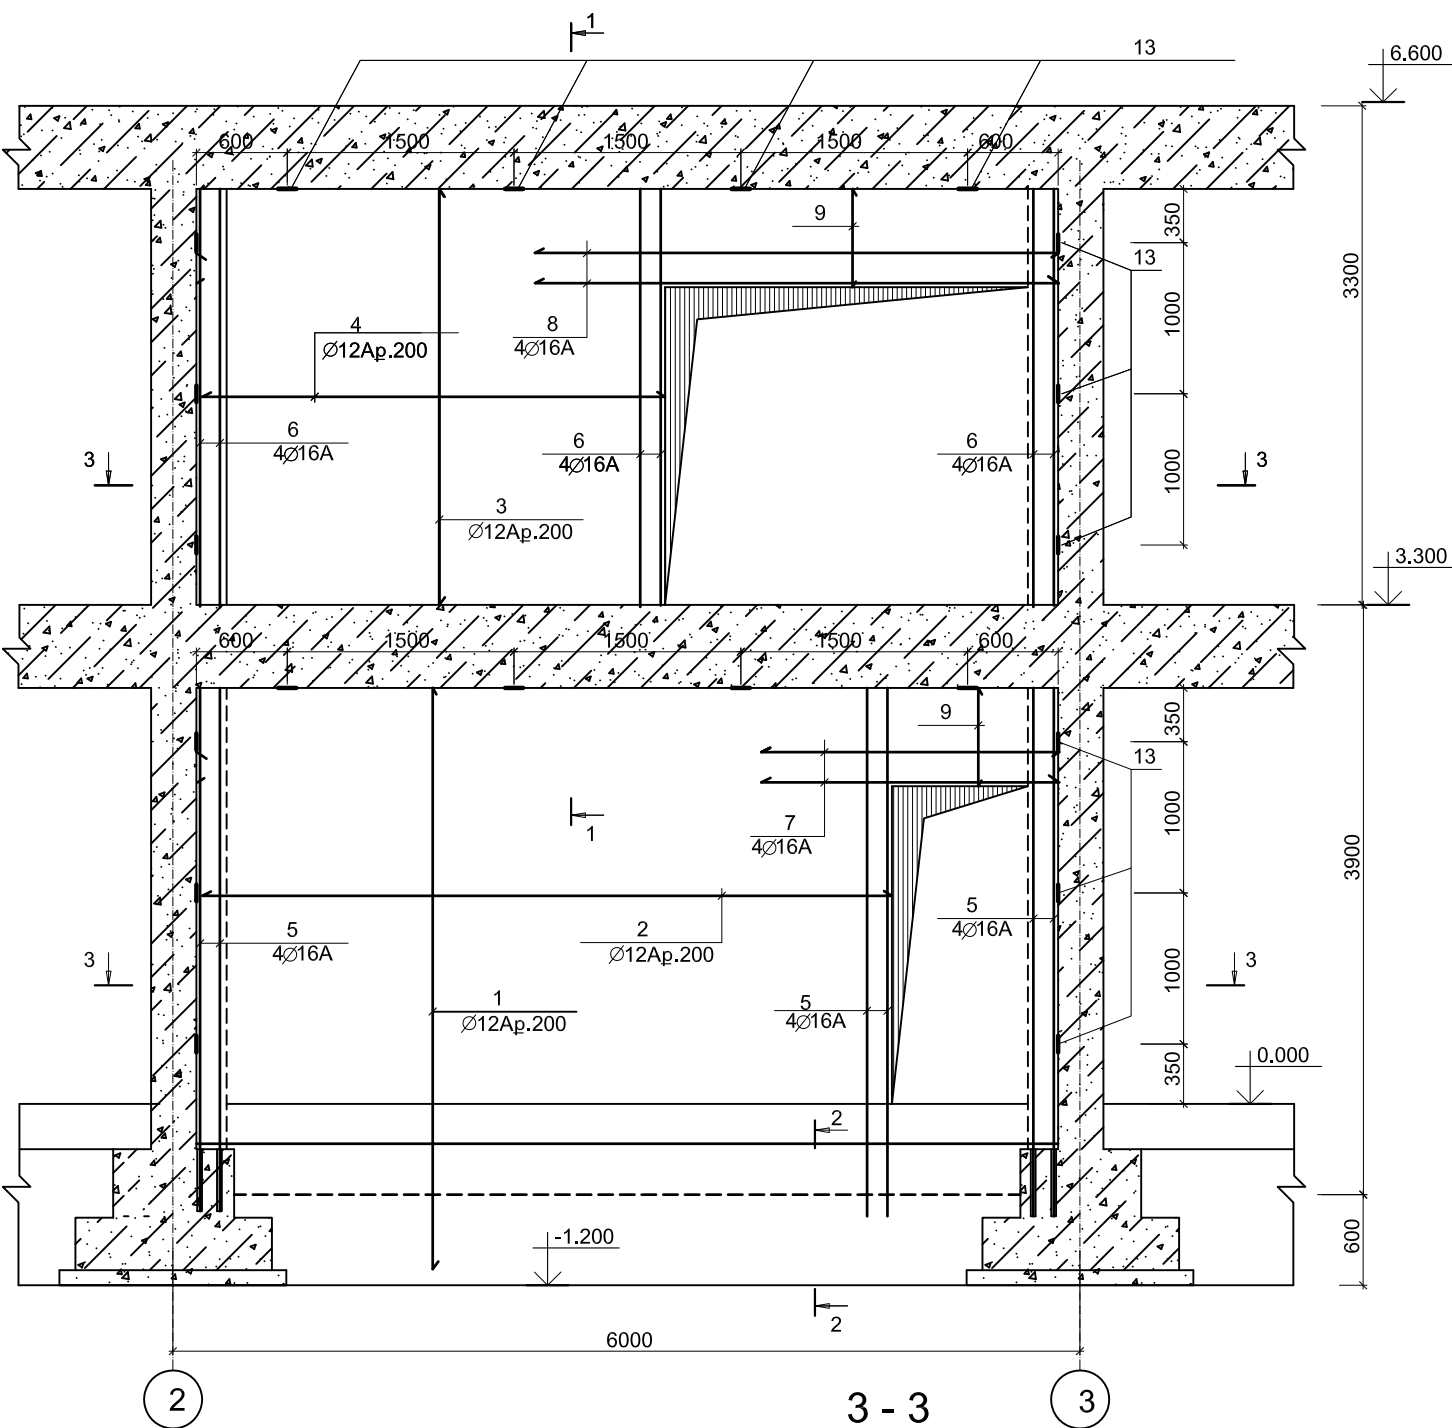

1 - 1

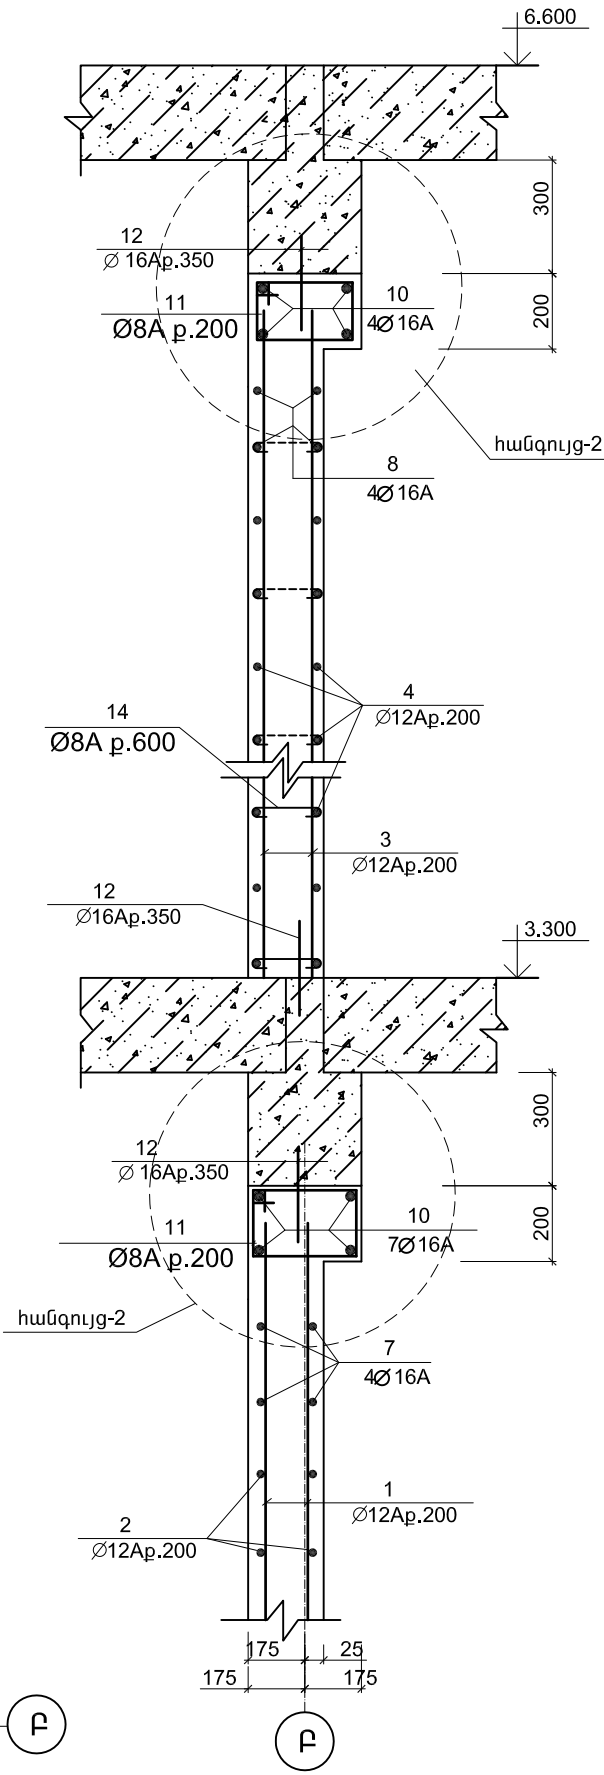


2 - 2

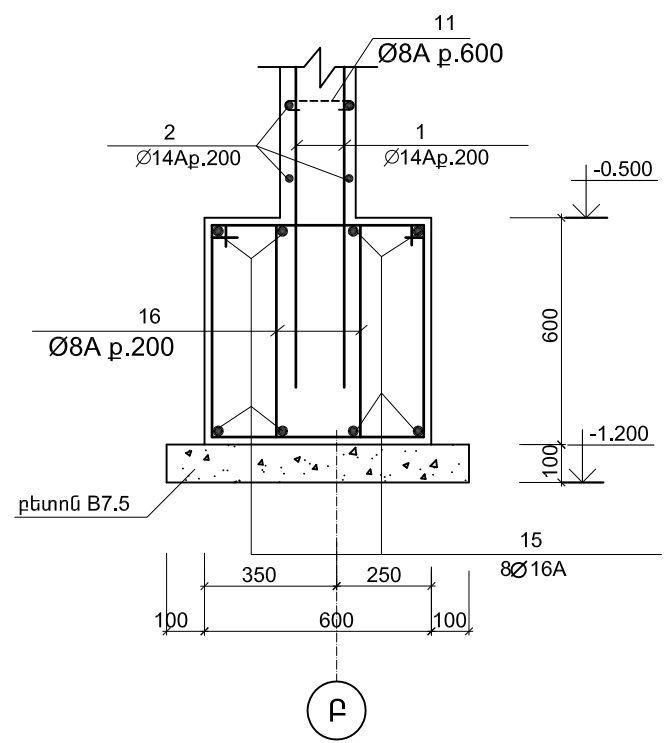


ՄԱՆՐԱՄԱՍՆԵՐԻ ՏԵԴԵԿԱԳԻՐ


ԴԻՐՔ	ՈՒՐՎԱԳԻԾ
11	
14	
16	

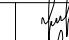Տնօրեն	Հ.Վարդանյան		Պատվիրատու՝ ՀՀ քաղաքաշինության նախարարություն				ՄԱԿՆԻՇ-ԵԿ	
ԼԳԳ	Հ.Վարդանյան		Թափով գյուղի միջնակարգ դպրոցի շենքի վերանորոգման նախագիծ, ՀՀ Արմավիրի մարզ, գյուղ Փարաքար-Թափով, միջնակարգ դպրոցի շենք	ՓՈՒԼ	ԹԵՐԹ	ԹԵՐԹԵՐ		
Կոմստր.	Ռ.Զբչյան			Ա Ն	10	34		
			ԴԻԱՖՐԱԳՄԱ ԴՖ - 2, ՀԱՏՈՒՅԹՆԵՐ		«ՎԱ-ՄԱՅՆԴ» ՍՊԸ Լիցենզիա 15731			


ՀԱՆԳՈՒՅՑ - 1

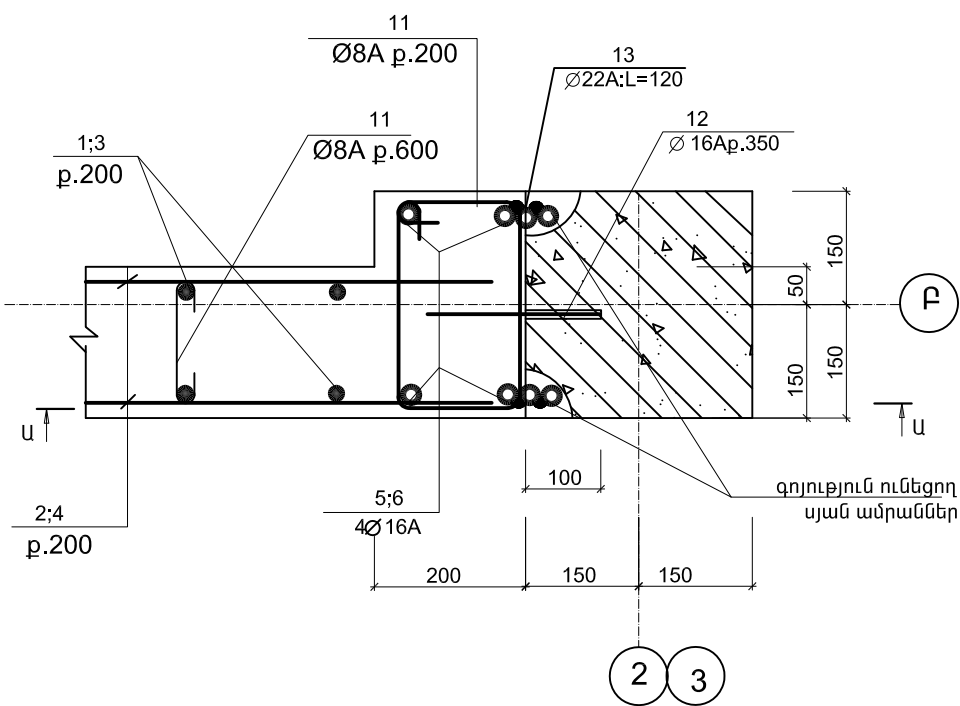


U - U

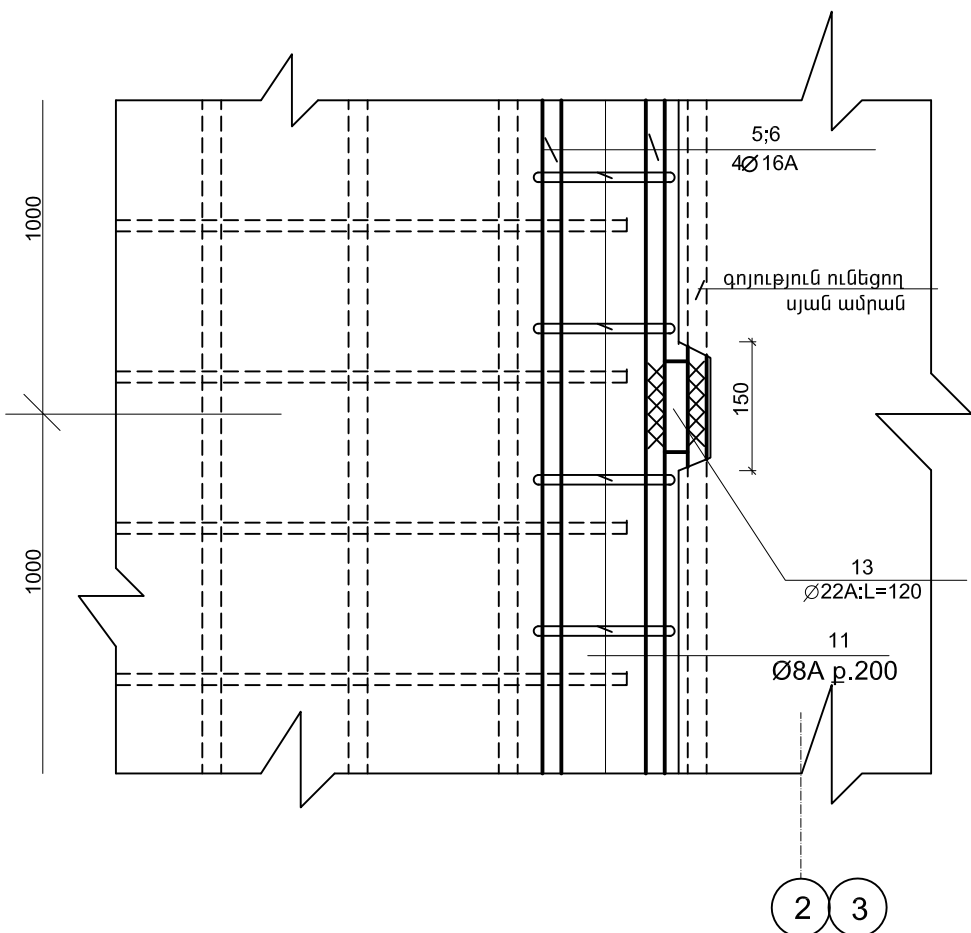

ՀԱՆԳՈՒՅՑ - 2

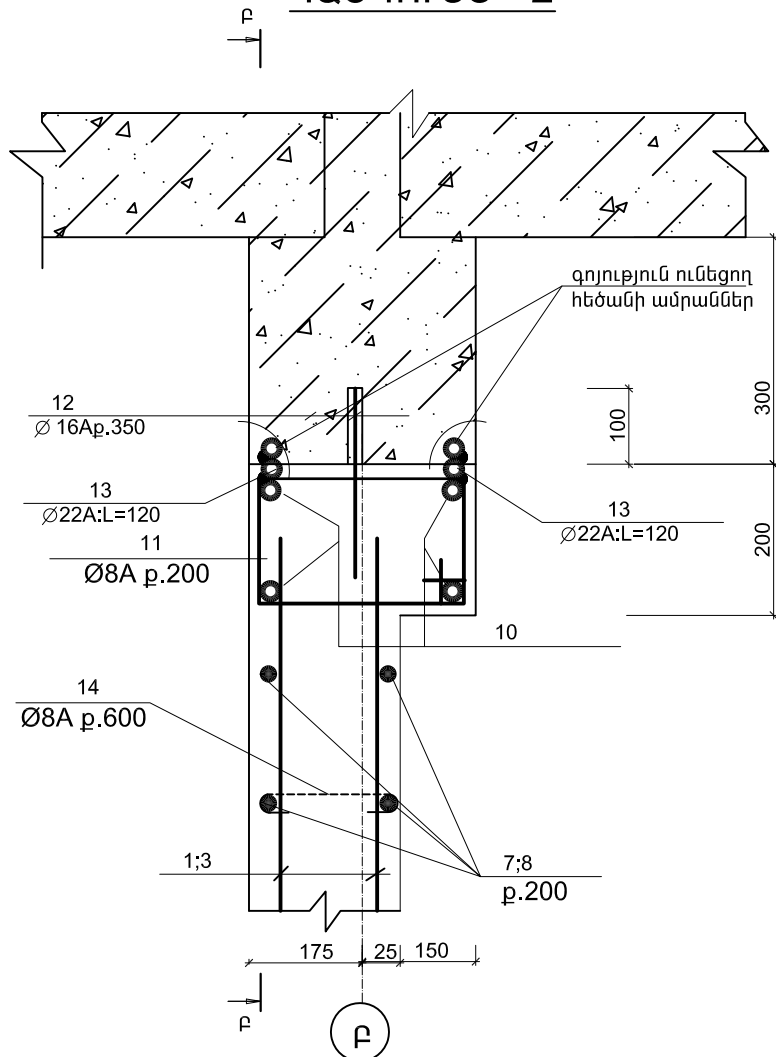

P - P

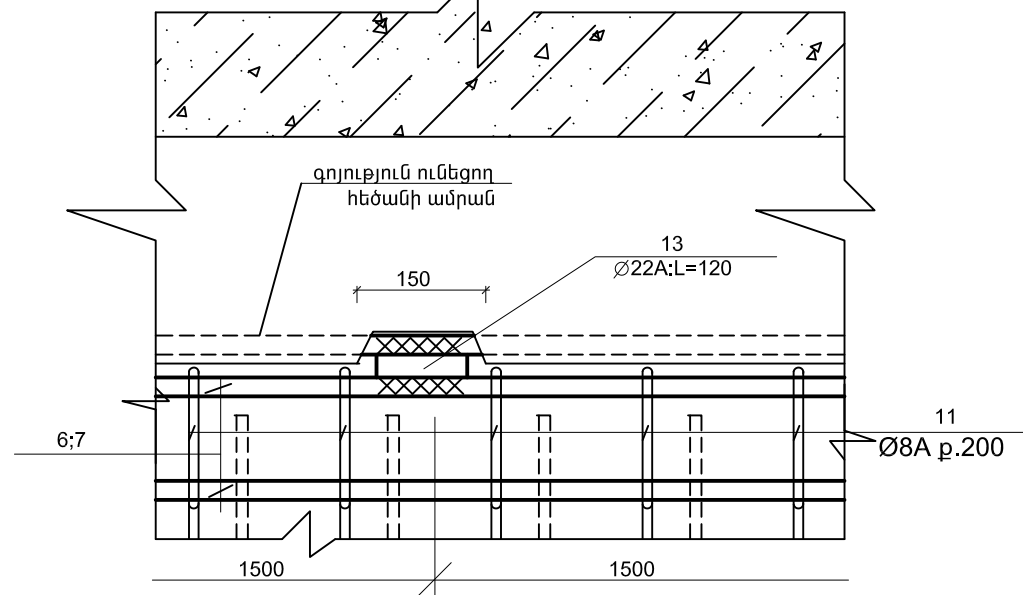


ՄԱՍՆԱԳԻՐ


ՆՇԱՆԱԿ. ԴԻՐՔԸ	Ն Շ Ա Ն Ա Կ ՈՒ Մ Ը	Ա Ն Վ Ա Ն ՈՒ Մ Ը	ՔՍՆ. ՀԱՏ	ՄԻԱՎ. ՔԱՇԸ ԿԳ	ԸՆԴՀ. ՔԱՇԸ ԿԳ
ԴԻԱՖՐԱԳՄԱ ԴՖ - 2(1ՀԱՏ)					
1	СТО АС4М 7 - 93	Ø 12A500C; =4200	46	3.8	174.8
2	— —	Ø 12A500C; L=4550	34	4.1	139.3
3	— —	Ø 12A500C; L=2650	32	2.4	76.3
4	— —	Ø 12A500C; L=3250	28	2.9	81.2
5	— —	Ø 16A500C; L=3850	12	6.2	74.4
6	— —	Ø 16A500C; L=2650	12	4.2	50.4
7	— —	Ø 16A500C; L=2000	4	3.2	12.8
8	— —	Ø 16A500C; L=3500	4	5.6	22.4
9	— —	Ø 12A500C; L=650	56	0.6	33.6
10	— —	Ø 16A500C; L=5650	8	9.1	72.8
11	— —	Ø 8AC; L=1100	110	0.44	48.4
12	— —	Ø 16A500C; L=250	88	0.4	35.2
13	— —	Ø 22A500C; L=120	42	0.36	15.1
14	— —	Ø 8AC; L=285	106	0.12	12.7
15	— —	Ø 16A500C; L=5500	8	8.8	70.4
16	— —	Ø 8AC; L=2000	56	0.8	44.8
		ԲԵՏՈՆ B20 U ³	8.3		

Տնօրեն	Հ.Վարդանյան		Պատվիրատու՝ ՀՀ քաղաքաշինության նախարարություն			ՄԱՎՆԻՇ-ԵԿ		
ՆԳՑ	Հ.Վարդանյան		Թափրով գյուղի միջնակարգ դպրոցի շենքի վերանորոգման նախագիծ, ՀՀ Արմավիրի մարզ, գյուղ Փարաբար-Թափրով, միջնակարգ դպրոցի շենք			ՓՈՒԼ	ԹԵՐԹ	ԹԵՐԹԵՐ
Կոմստր.	Ռ.Զբչյան					Ա Ն	11	34
			ԴԻԱՖՐԱԳՄԱ ԴՖ - 2, ՀԱՆԳՈՒՅՑՆԵՐ, ՄԱՍՆԱԳԻՐ			«ՎԱ-ՄԱՅՆԴ» ՍՊԸ Լիցենզիա 15731		


ԴԻԱՖՐԱԳՄԱ ԴՖ - 3

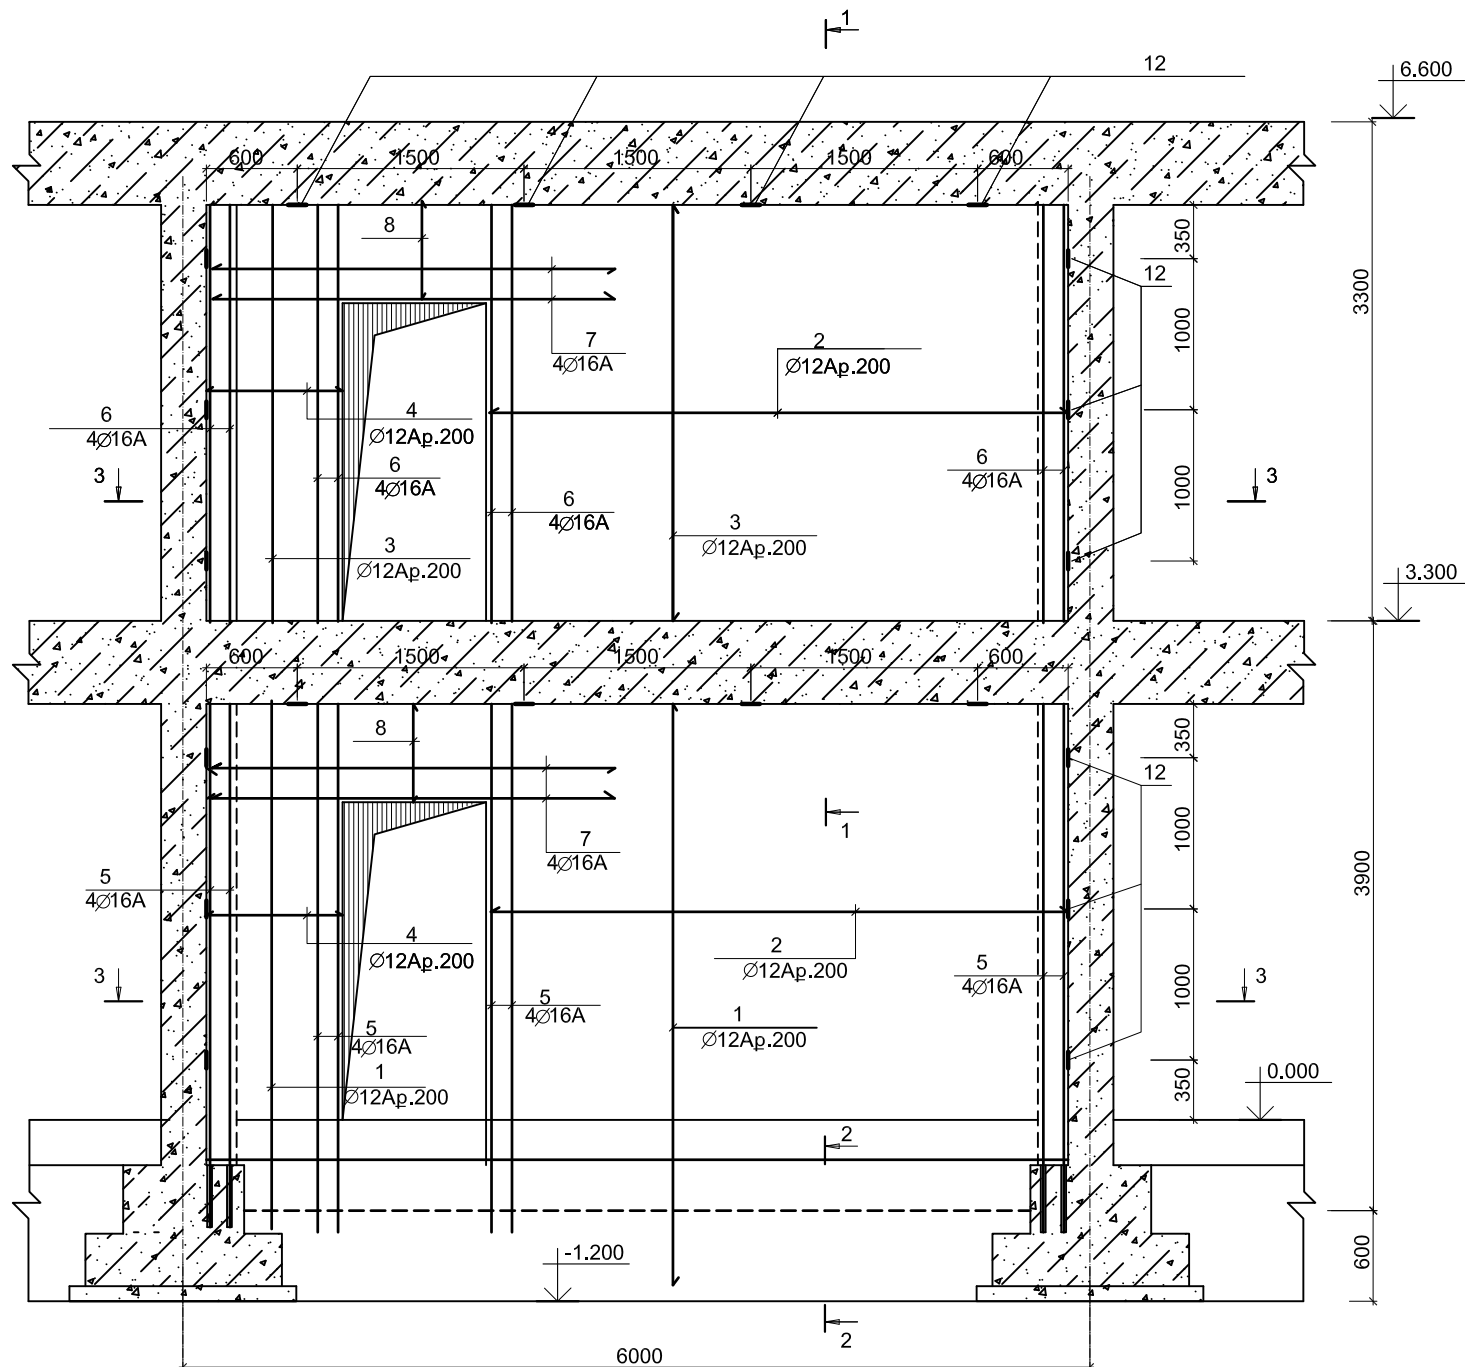


3 - 3

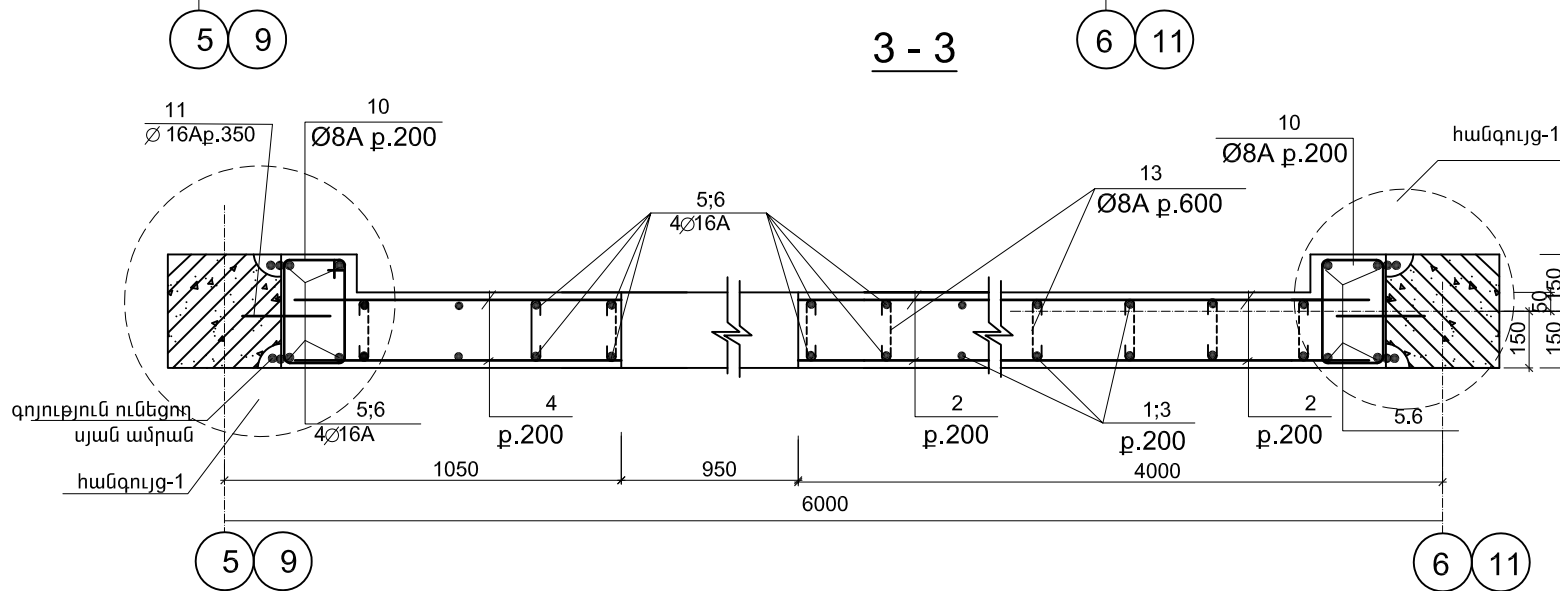

1 - 1

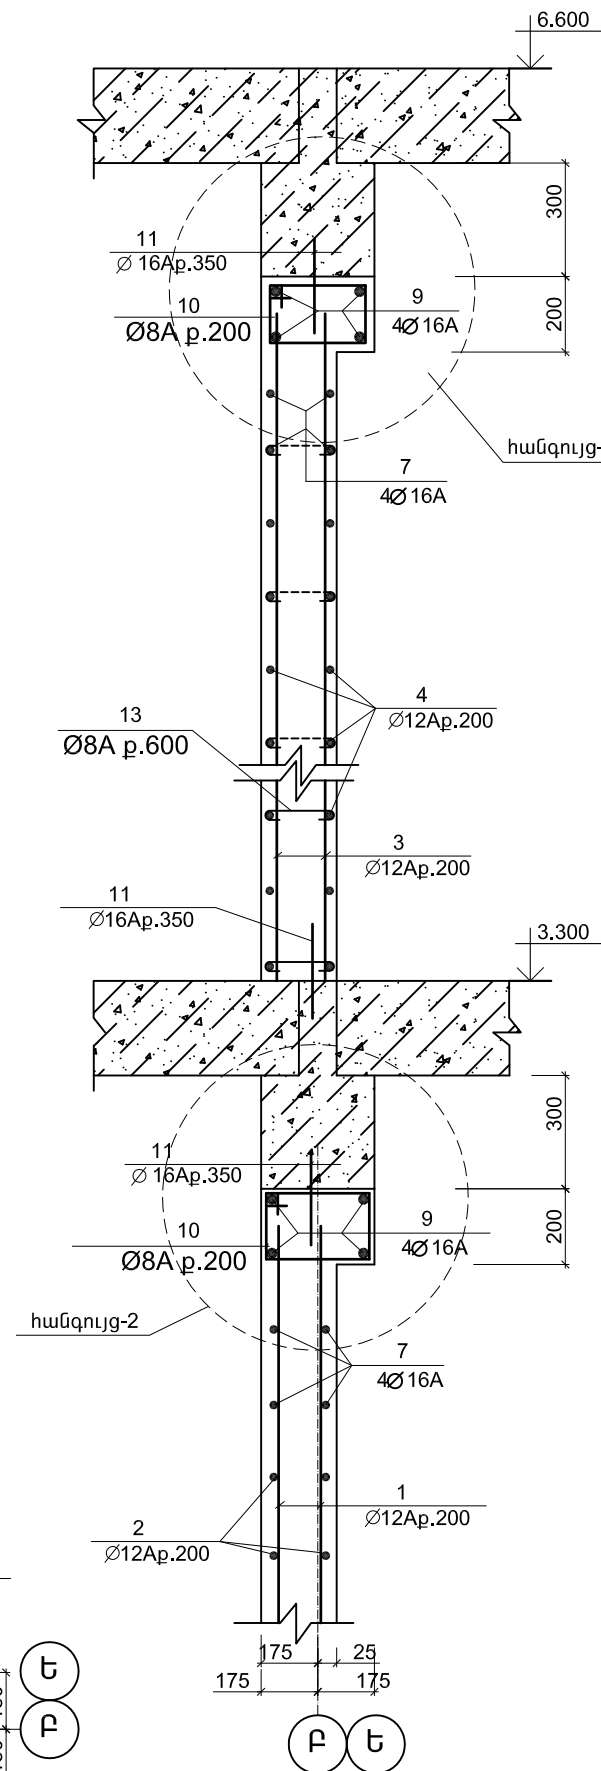

2 - 2

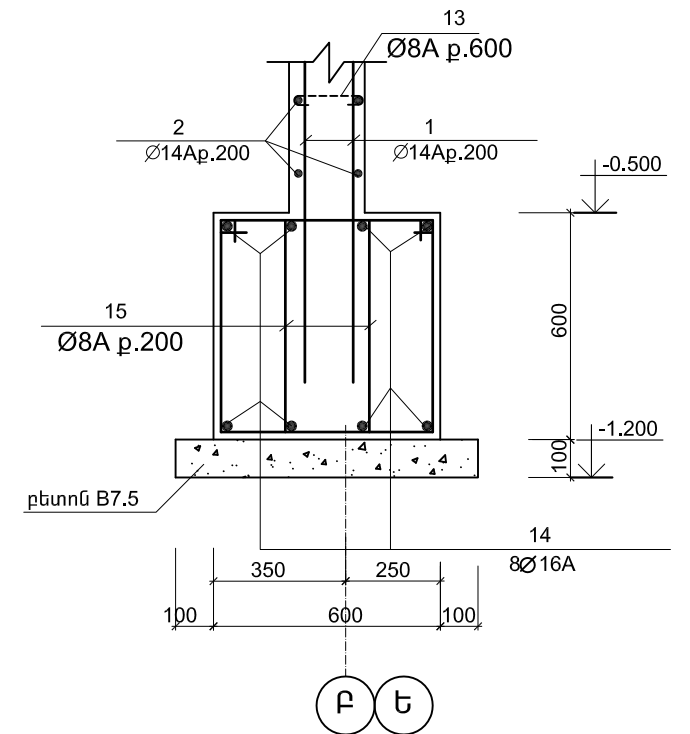

ՄԱՆՐԱՍԱՆՆԵՐԻ ՏԵԴԵԿԱԳԻՐ

ԴԻՐՔ	ՈՒՐՎԱԳԻԾ
10	<div> <div>400</div> <div>160 240</div> <div>300</div> </div>
13	<div> <div>185</div> <div>50 50</div> </div>
15	<div> <div>440</div> <div>540 660</div> <div>360</div> </div>

Տնօրեն	Հ.Վարդանյան	Պատվիրատու՝ ՀՀ քաղաքաշինության նախարարություն	ՄԱԿՆԻՇ-ԵԿ		
ԼԳՑ	Հ.Վարդանյան	Թափուլ գյուղի միջնակարգ դպրոցի շենքի վերանորոգման նախագիծ, ՀՀ Արմավիրի մարզ, գյուղ Փարաքար-Թափուլ, միջնակարգ դպրոցի շենք	ՓՈՒԼ	ԹԵՐԹ	ԹԵՐԹԵՐ
Կոմստր.	Ռ.Զբչյան		Ա Ն	12	34
		ԴԻԱՖՐԱԳՄԱ ԴՖ - 3, ՀԱՏՈՒՅԹՆԵՐ	«ՎԱ-ՄԱՅՆԴ» ՍՊԸ Լիցենզիա 15731		

[illegible]

1000

1000

5;6
4Ø 16A

գոյություն ունեցող
սյան ամրան

150

12
Ø22A: L=120

10
Ø8A p.200

ՀԱՅԿԱՅԻՆ ՀԱՆՐԱՆՈՒՄ

Ք

Բ

11
Ø 16Ap.350

12
Ø22A:L=120

10
Ø8A p.200

13
Ø8A p.600

9
4Ø16A

2
p.200

1:3

175 25 150




100

գոյություն ունեցող
հեծանի ամրաններ





Ք

Բ

 Technical drawing of a reinforced concrete slab cross-section. The drawing shows a cross-section of a slab with a central reinforcement detail. The top part of the slab is labeled "գոյություն ունեցող հեծանի ամրան" (Existing reinforcement). The central detail is labeled "12" and "Ø22A:L=120". The width of the slab is indicated as "1500" on both sides of the central detail. The bottom reinforcement is labeled "10" and "Ø8A p.200". The drawing includes a scale bar and a north arrow.


Տնօրեն	Հ.Վարդանյան	  	Պատվիրատու՝ ՀՀ քաղաքաշինության նախարարություն			ՄԱԿՆԻՇ-ԵԿ		
ԼԳԾ	Հ.Վարդանյան		Թաիրով գյուղի միջնակարգ դպրոցի շենքի վերանորոգման նախագիծ, ՀՀ Արմավիրի մարզ, գյուղ Փարաքար-Թաիրով, միջնակարգ դպրոցի շենք	ՓՈՒԼ	ԹԵՐԹ	ԹԵՐԹԵՐ		
Կոնստր.	Ռ.Զքչյան			Ա Ն	13	34		
				ԴԻԱԾՐԱԳՄԱ ԴՖ - 3, ՀԱՆԳՈՒՅՑՆԵՐ, ՄԱՍՆԱԳԻՐ			«ՎԱ-ՄԱՅՆԴ» ՍՊԸ Լիցենզիա 15731	

ԴԻԱՖՐԱԳՄԱ ԴՖ - 4

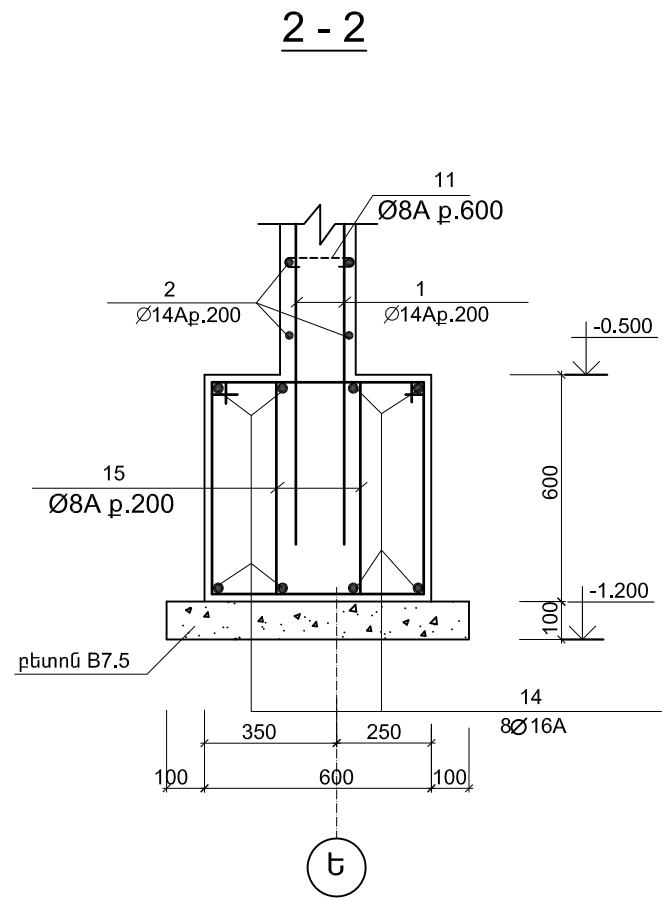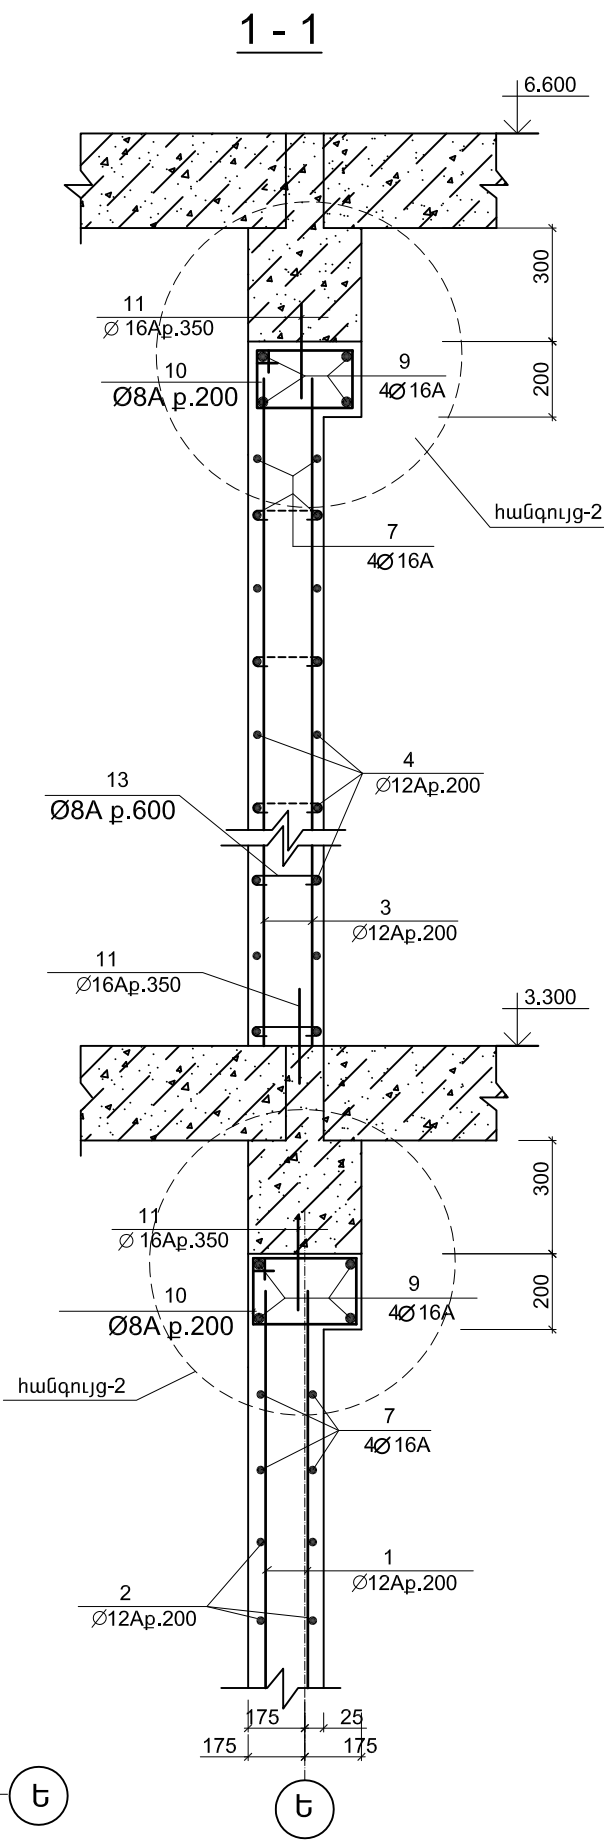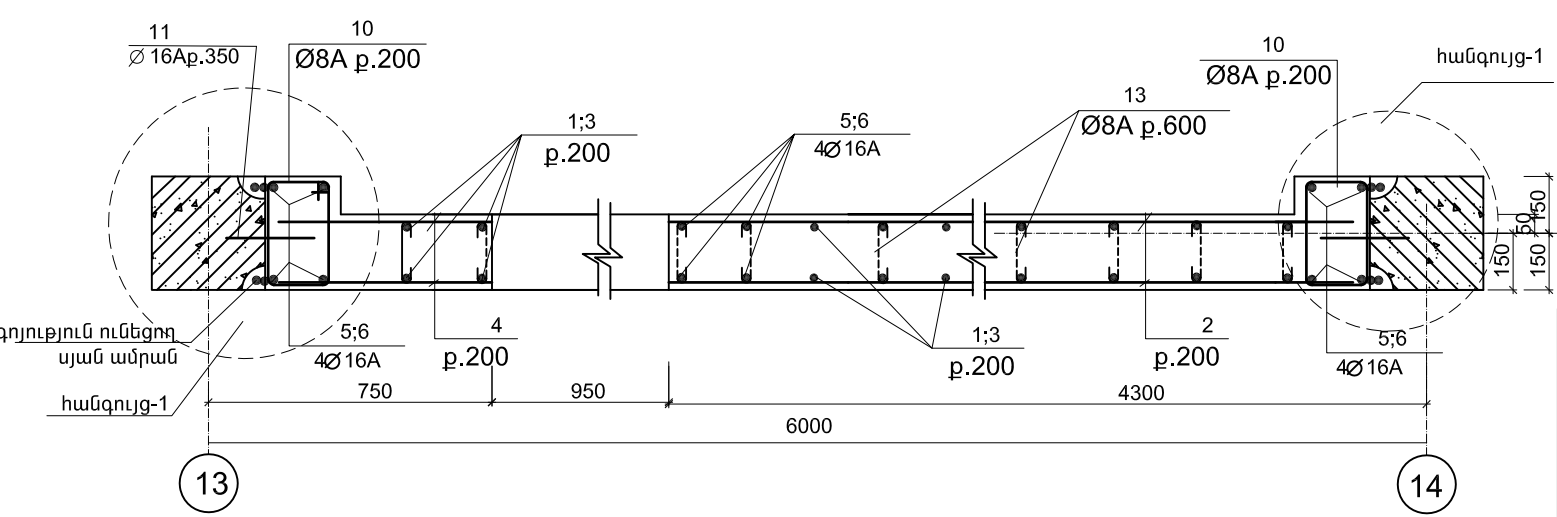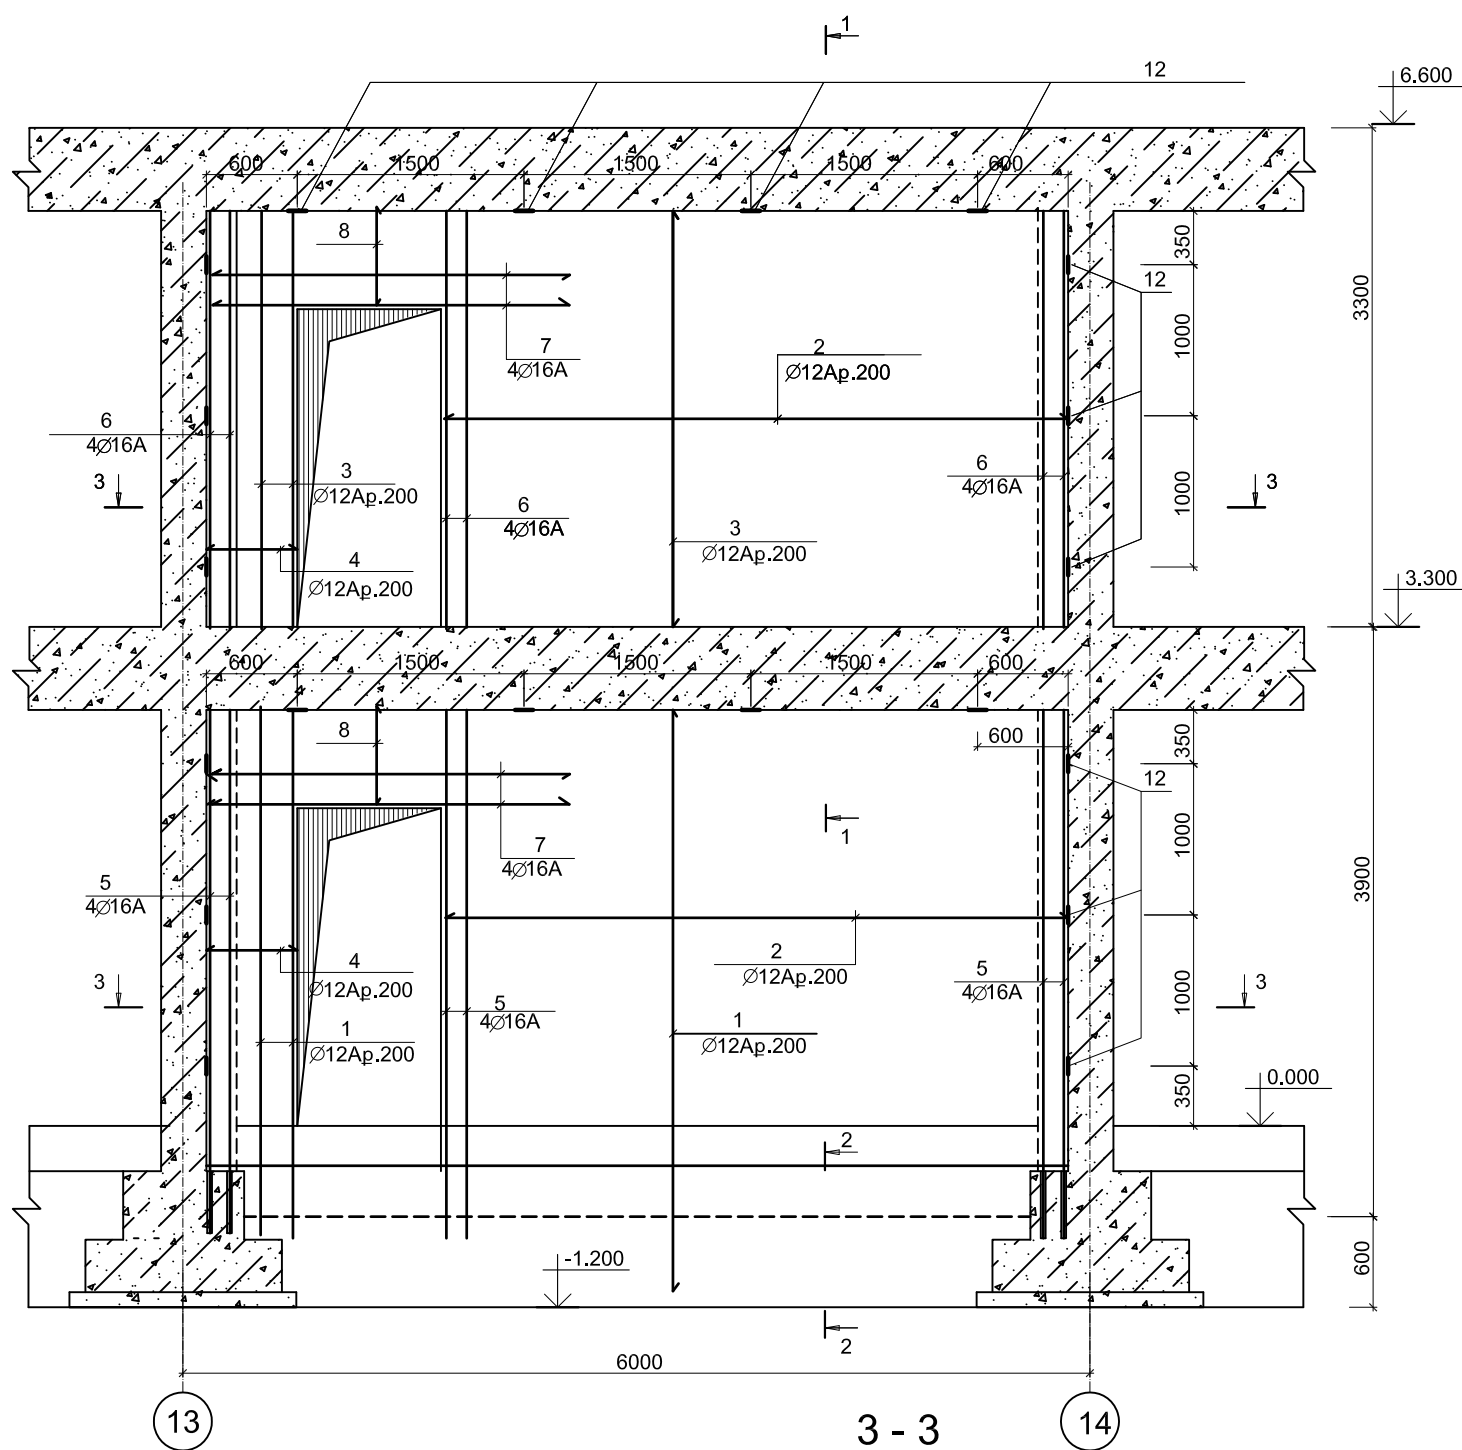


ՄԱՆՐԱՍԱՆՆԵՐԻ ՏԵԴԵԿԱԳԻՐ


ԴԻՐԲ	ՈՒՐՎԱԳԻԾ
10	
13	
15	

Տնօրեն	Հ.Վարդանյան		Պատվիրատու՝ ՀՀ քաղաքաշինության նախարարություն				ՄԱԿՆԻՇ-ԵԿ	
ԼԳԳ	Հ.Վարդանյան		Թափրով գյուղի միջնակարգ դպրոցի շենքի վերանորոգման նախագիծ, ՀՀ Արմավիրի մարզ, գյուղ Փարաքար-Թափրով, միջնակարգ դպրոցի շենք	ՓՈՒԼ	ԹԵՐԹ	ԹԵՐԹԵՐ		
Կոմստր.	Ռ.Զբչյան			Ա Ն	14	34		
				ԴԻԱՖՐԱԳՄԱ ԴՖ - 4, ՀԱՏՈՒՅԹՆԵՐ	«ՎԱ-ՄԱՅՆԴ» ՍՊԸ Լիցենզիա 15731			


ՀԱՆԳՈՒՅՑ - 1

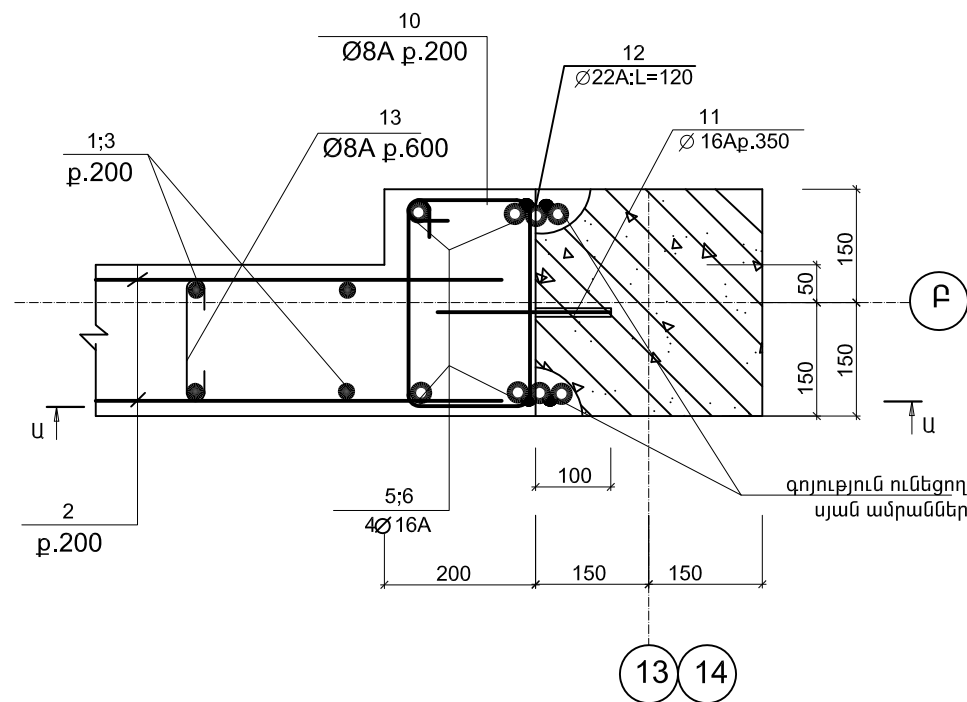


Ա - Ա

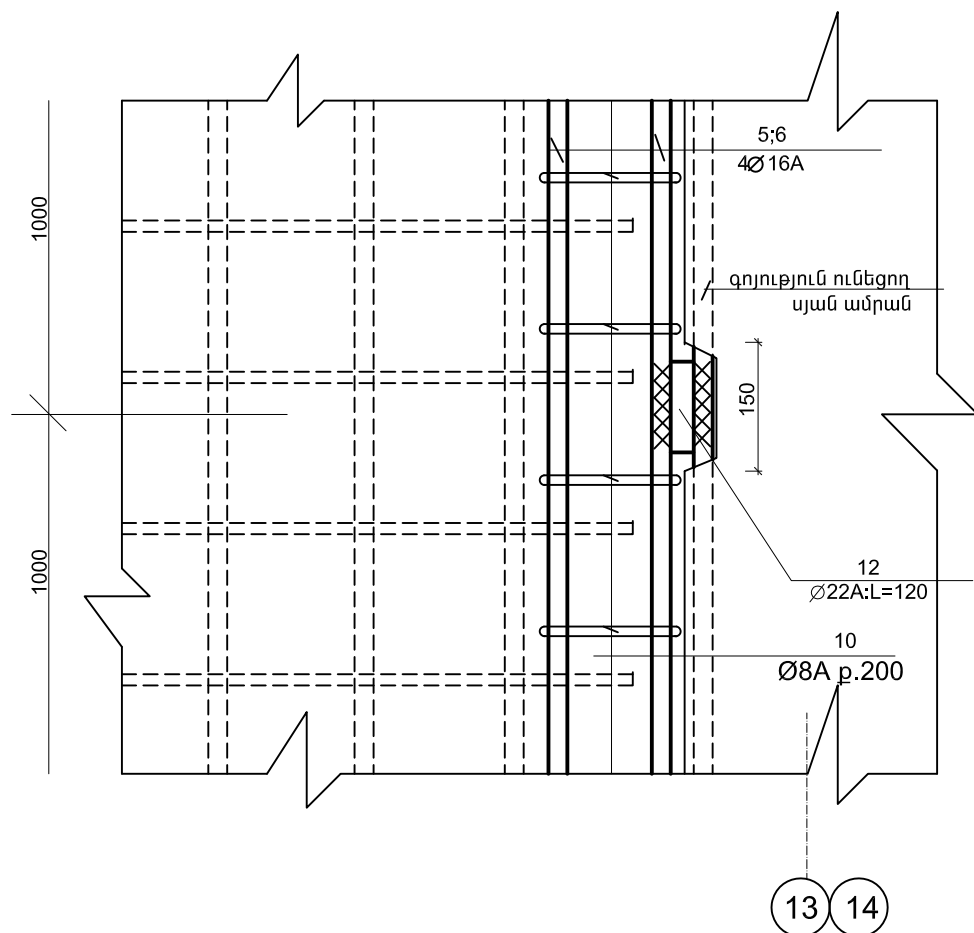

ՀԱՆԳՈՒՅՑ - 2

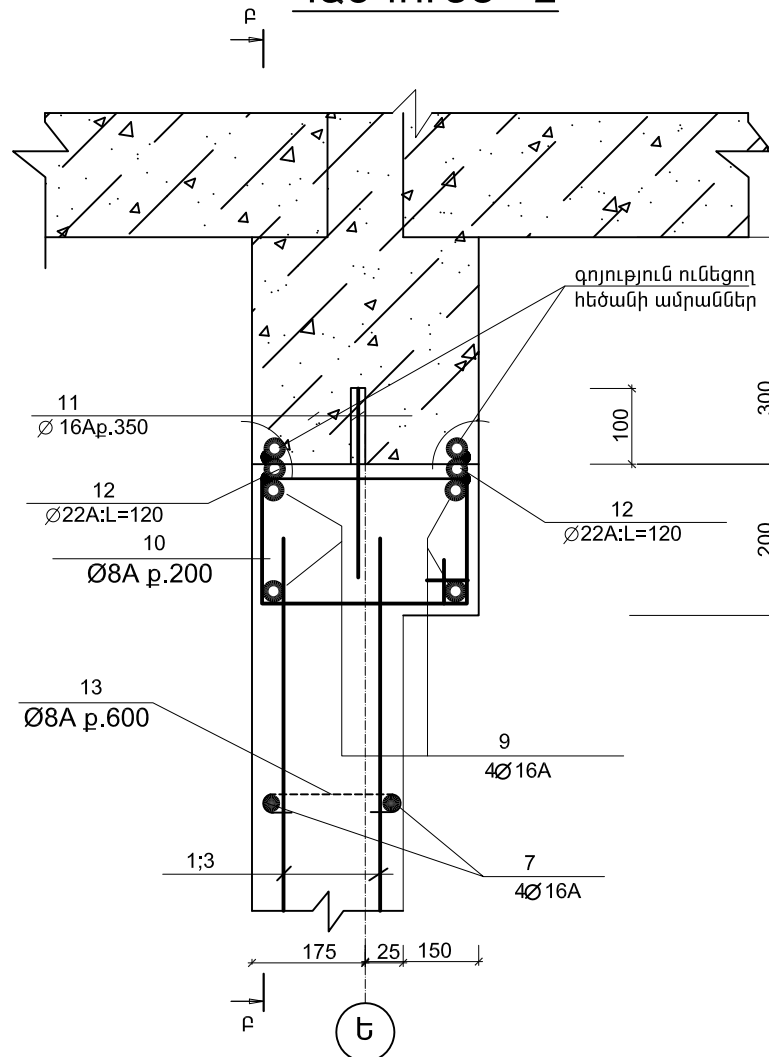

Բ - Բ



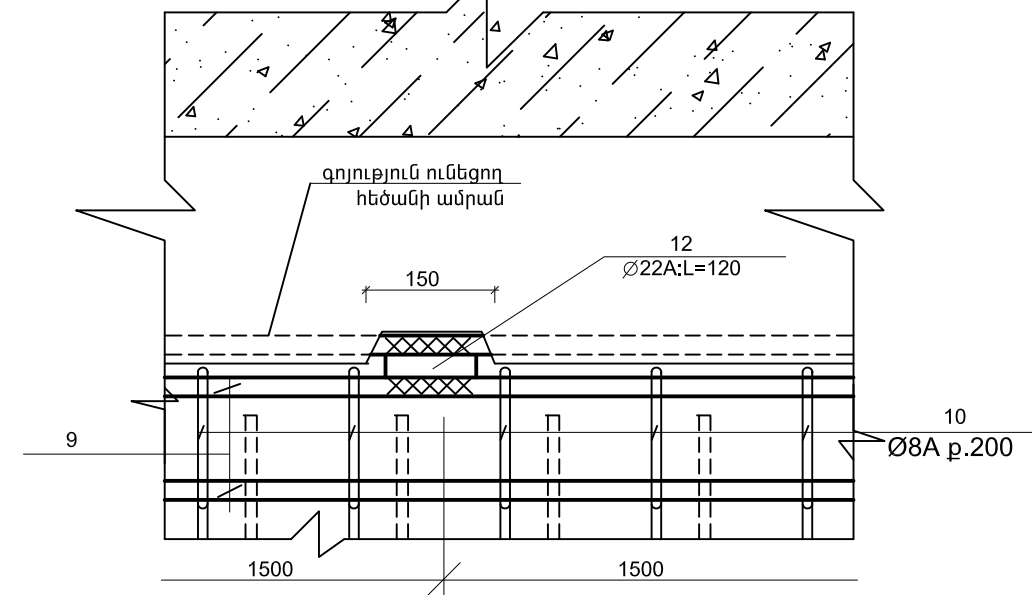


ՄԱՍՆԱԳԻՐ

ՆՇԱՆԱԿ. ԴԻՐՔԸ	Ն Շ Ա Ն Ա Կ ՈՒ Մ Ը	Ա Ն Վ Ա Ն ՈՒ Մ Ը	ՔԱՆ. ՀԱՏ	ՄԻԱՎ. ՔԱՇԸ ԿԳ	ԸՆԴՀ. ՔԱՇԸ ԿԳ
ԴԻԱՖՐԱԳՄԱ ԴՖ - 4(1ՀԱՏ)					
1	ՇՏՕ ՎՇՄ 7 - 93	Ø 12A500C; =4200	46	3.8	174.8
2	— —	Ø 12A500C; L=4150	64	3.7	236.8
3	— —	Ø 12A500C; L=2650	46	2.4	110.4
4	— —	Ø 12A500C; L=550	64	0.5	32.0
5	— —	Ø 16A500C; L=3850	12	6.2	74.4
6	— —	Ø 16A500C; L=2650	12	4.2	50.4
7	— —	Ø 16A500C; L=2400	8	3.8	30.4
8	— —	Ø 12A500C; L=650	20	0.6	12.0
9	— —	Ø 16A500C; L=5650	8	9.1	72.8
10	— —	Ø 8AC; L=1100	110	0.4	48.4
11	— —	Ø 16A500C; L=250	92	0.4	36.8
12	— —	Ø 22A500C; L=120	42	0.36	15.1
13	— —	Ø 8AC; L=285	114	0.12	13.7
14	— —	Ø 16A500C; L=5500	8	8.8	70.4
15	— —	Ø 8AC; L=2000	56	0.8	44.8
	— —	ԲԵՏՈՆ B20 U ³	8.8		


Տնօրեն	Հ.Վարդանյան		Պատվիրատու՝ ՀՀ քաղաքաշինության նախարարություն			ՄԱԿՆԻՇ-ԵԿ		
ՆԳՑ	Հ.Վարդանյան		Թափուլ գյուղի միջնակարգ դպրոցի շենքի վերանորոգման նախագիծ, ՀՀ Արմավիրի մարզ, գյուղ Փարաքար-Թափուլ, միջնակարգ դպրոցի շենք			ՓՈՒԼ	ԹԵՐԹ	ԹԵՐԹԵՐ
Կոմստր.	Ռ.Զբչյան					Ա Ն	15	34
			ԴԻԱՖՐԱԳՄԱ ԴՖ - 4, ՀԱՆԳՈՒՅՑՆԵՐ, ՄԱՍՆԱԳԻՐ			«ՎԱ-ՄԱՅՆԴ» ՍՊԸ Լիցենզիա 15731		

ԴԻԱՖՐԱԳՄԱ ԴՖ - 5

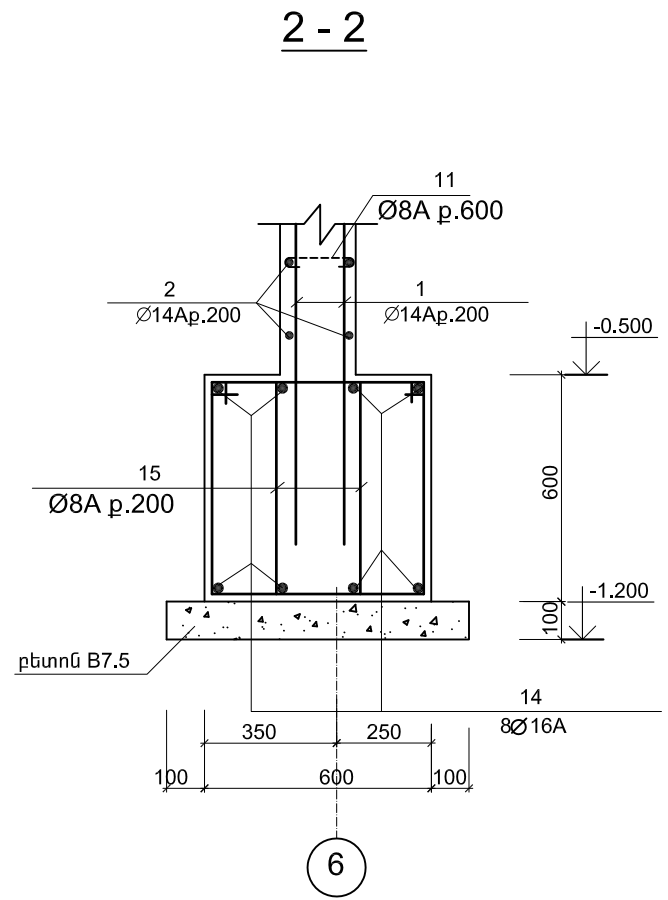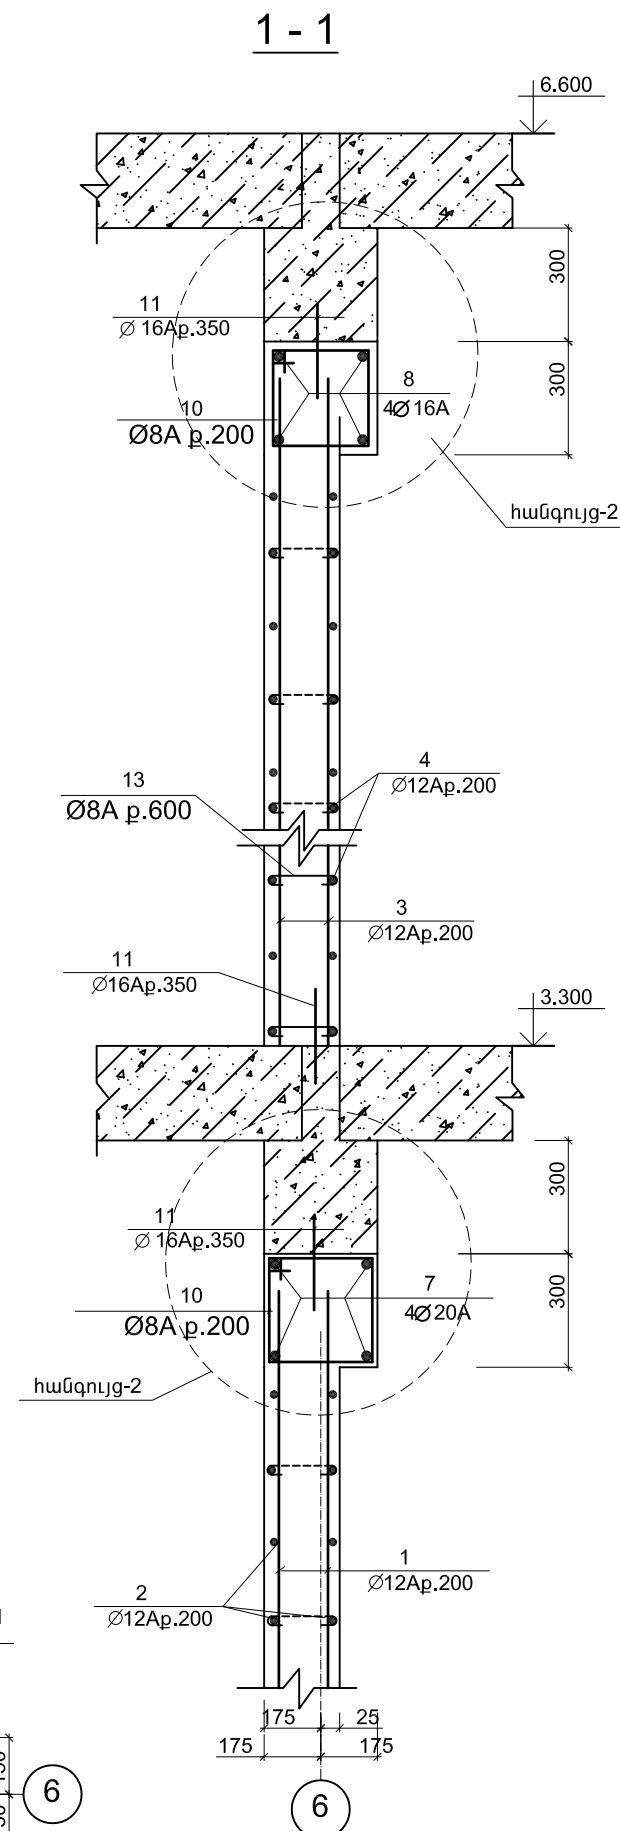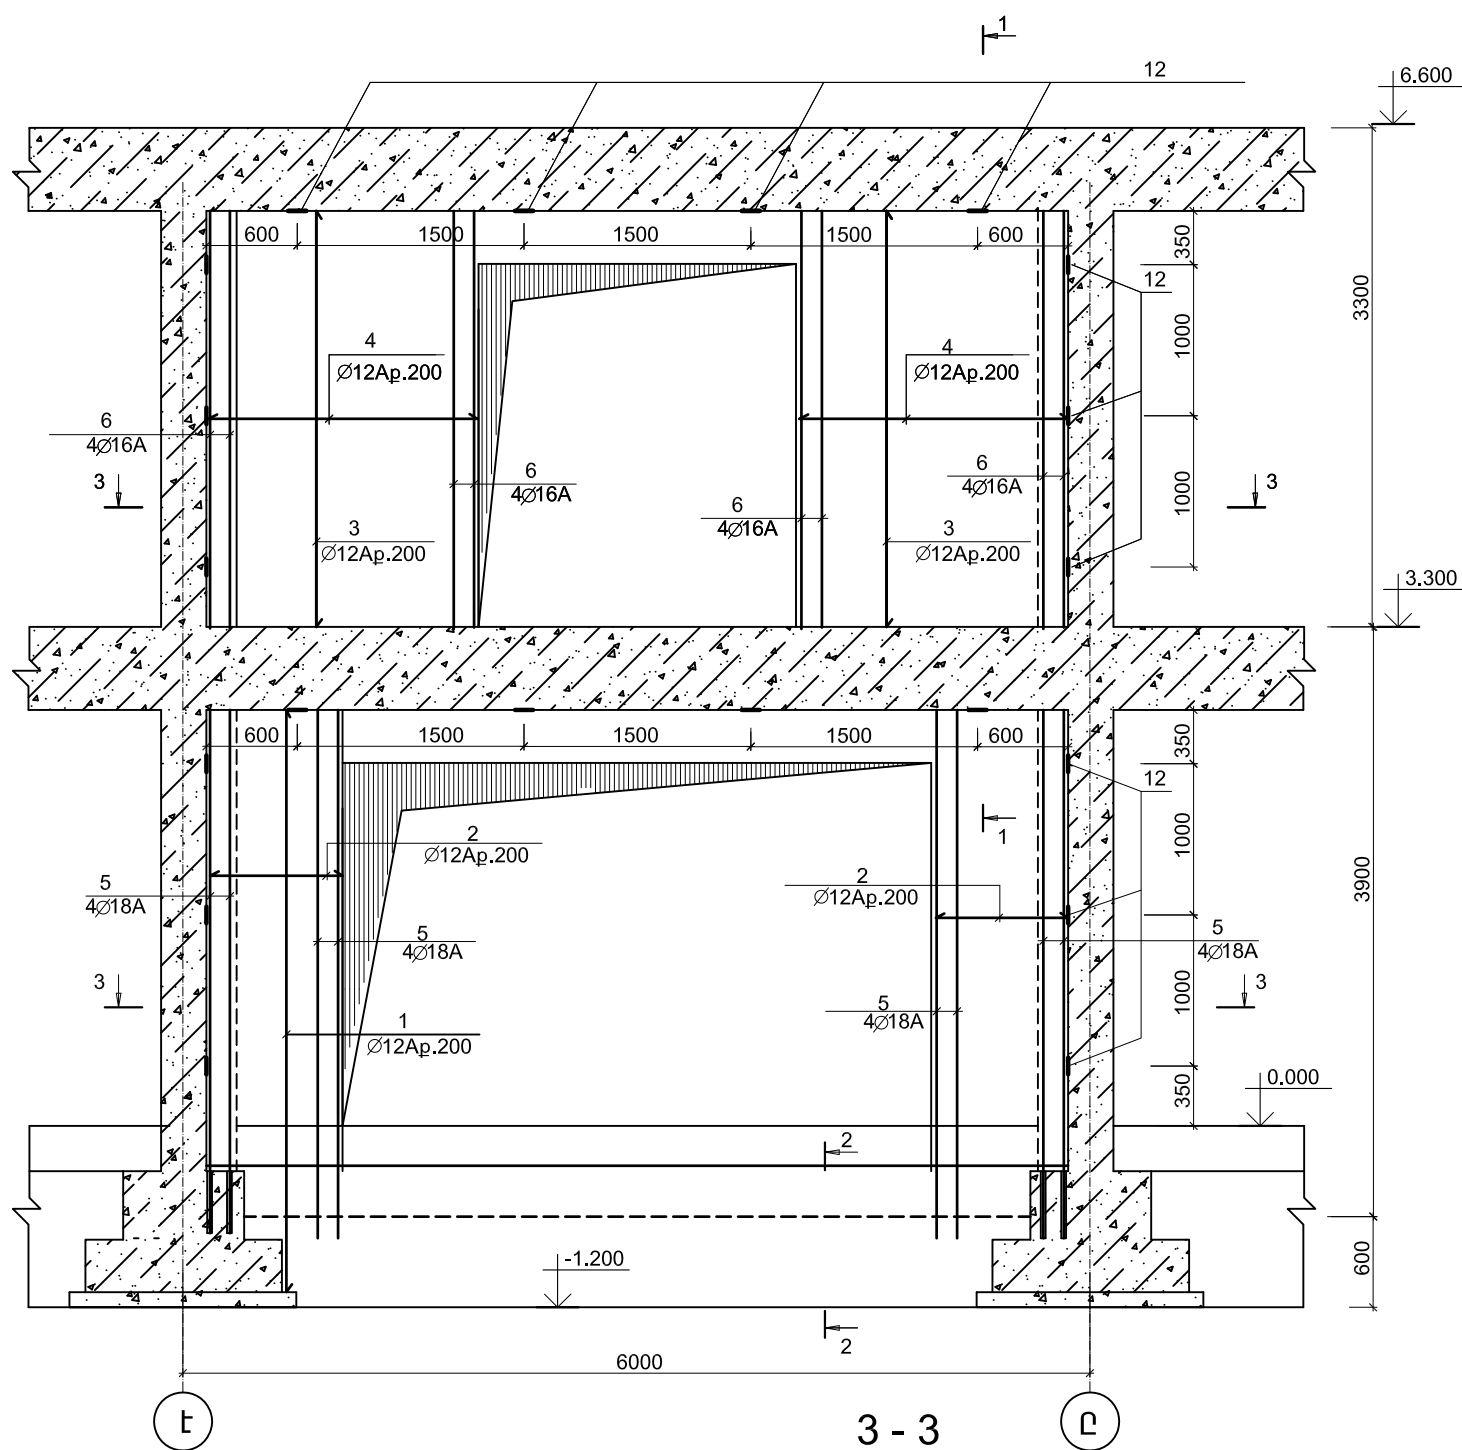


ՄԱՆՐԱՄԱՆԵՐԻ ՏԵՂԵԿԱԳԻՐ

ԴԻՐՔ	ՈՒՐՎԱԳԻԾ
9	240 260 340 160
10	400 250 350 300
13	185 50 50
15	440 540 660 360

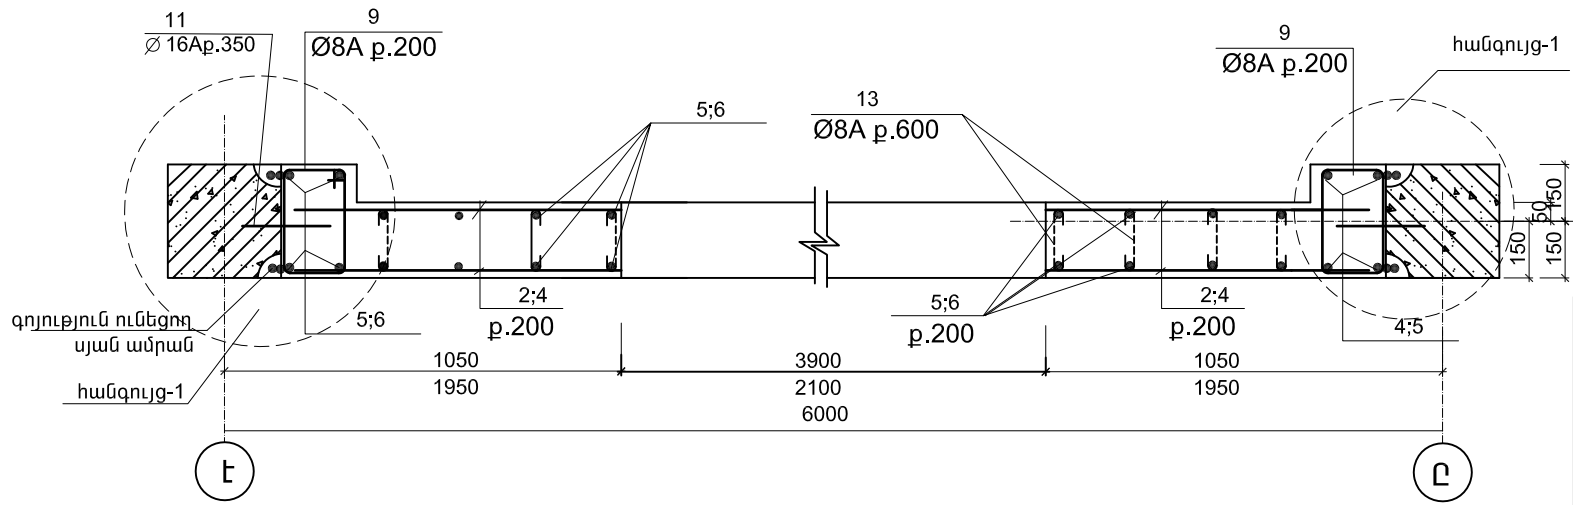


Տնօրեն	Հ.Վարդանյան		Պատվիրատու՝ ՀՀ քաղաքաշինության նախարարություն			ՄԱԿՆԻՇ-ԵԿ		
ԼԳՑ	Հ.Վարդանյան		Թափով գյուղի միջնակարգ դպրոցի շենքի վերանորոգման նախագիծ, ՀՀ Արմավիրի մարզ, գյուղ Փարաքար-Թափով, միջնակարգ դպրոցի շենք			ՓՈՒԼ	ԹԵՐԹ	ԹԵՐԹԵՐ
Կոմստր.	Ռ.Զբչյան					Ա Ն	16	34
			ԴԻԱՖՐԱԳՄԱ ԴՖ - 5, ՀԱՏՈՒՅԹՆԵՐ			«ՎԱ-ՄԱՅՆԴ» ՍՊԸ Լիցենզիա 15731		


ՀԱՆԳՈՒՅՑ - 1

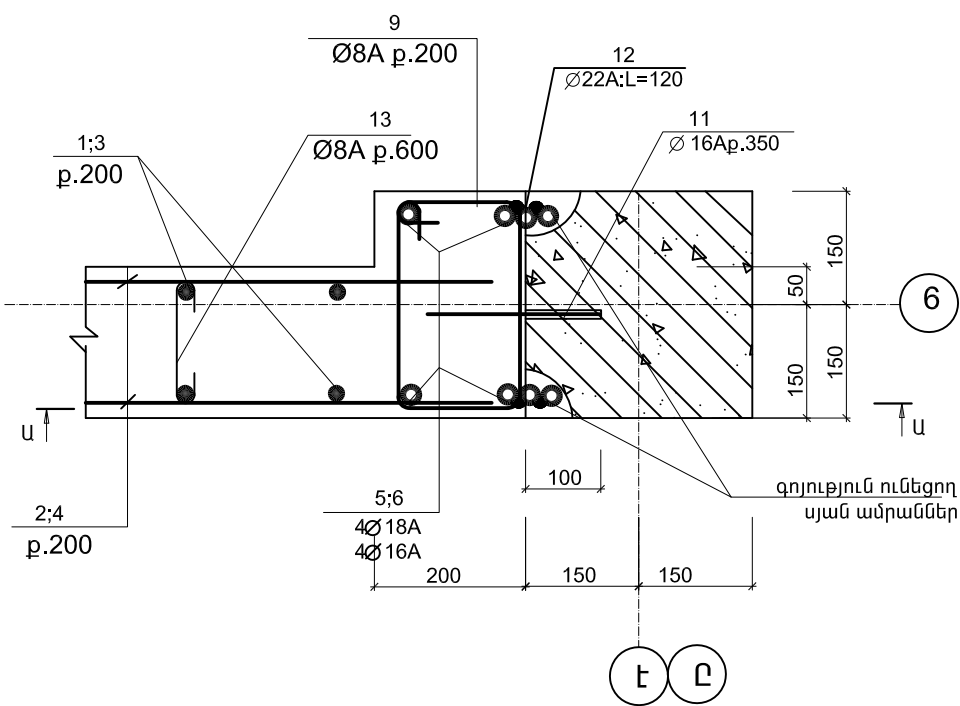


U - U

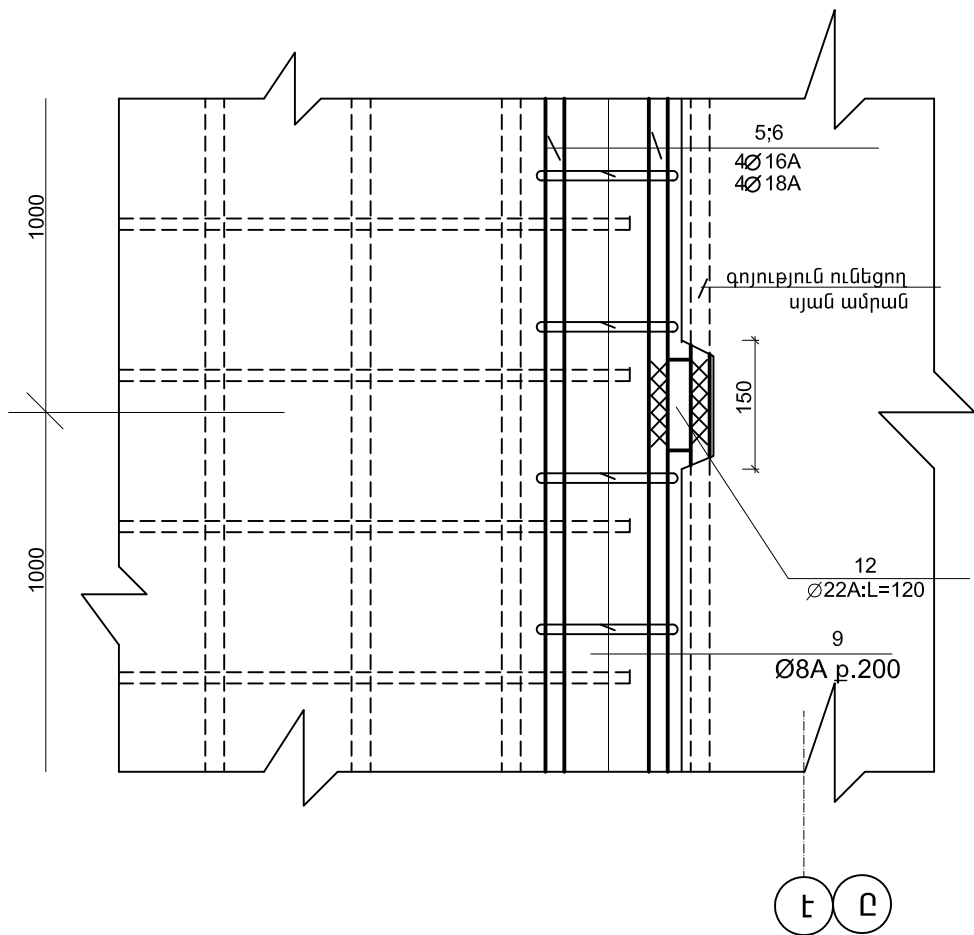

ՀԱՆԳՈՒՅՑ - 2

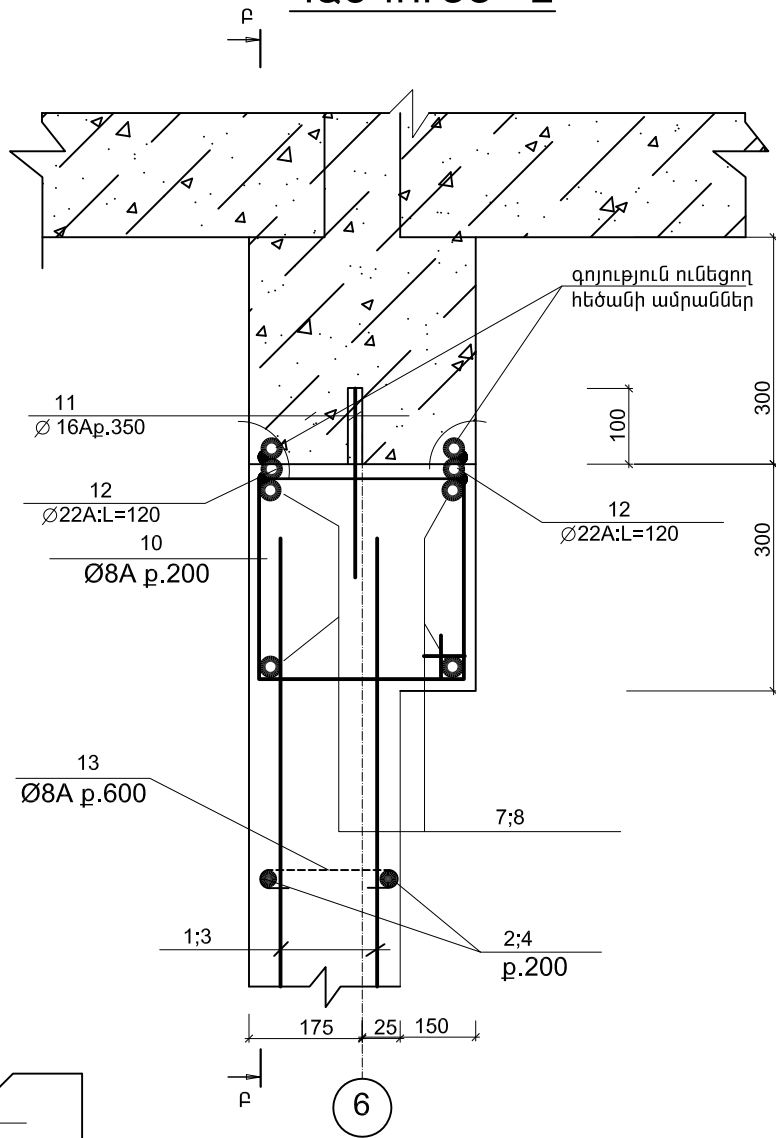


Բ - Բ

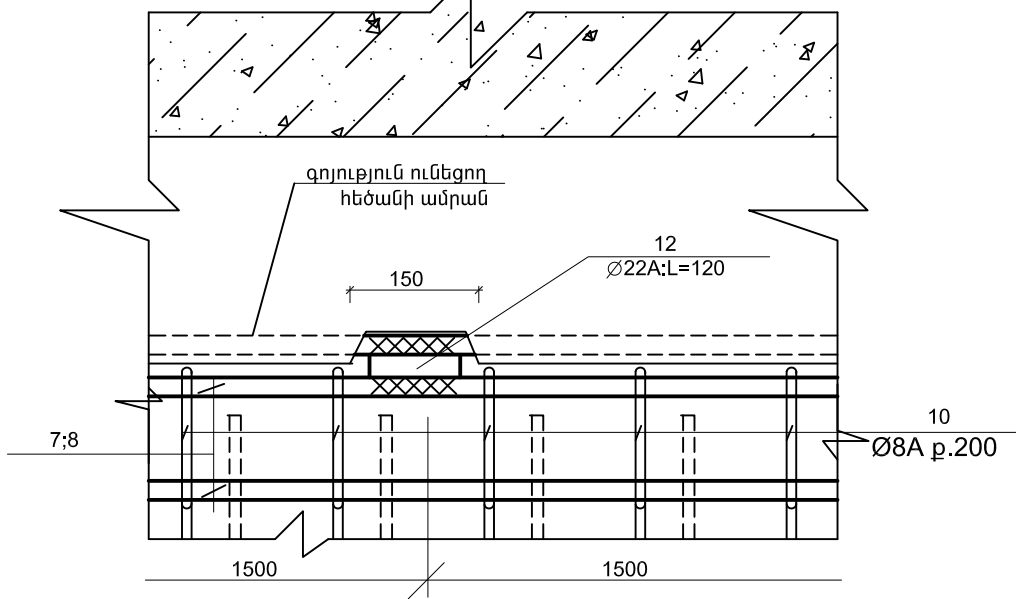


ՄԱՍՆԱԳԻՐ

ՆՇԱՆԱԿ. ԴԻՐՔԸ	Ն Շ Ա Ն Ա Կ ՈՒ Մ Ը	Ա Ն Վ Ա Ն ՈՒ Մ Ը	ՔԱՆ. ՀԱՏ	ՄԻԱՎ. ՔԱՇՇ ԿԳ	ԸՆԴՀ. ՔԱՇՇ ԿԳ
ԴԻԱՖՐԱԳՄԱ ԴՖ - 5(1ՀԱՏ)					
1	СТО АСЧМ 7 - 93	Ø 12A500C; =4200	8	3.8	30.4
2	— —	Ø 12A500C; L=850	64	0.8	51.2
3	— —	Ø 12A500C; L=2650	28	2.4	67.2
4	— —	Ø 12A500C; L=1750	56	1.6	89.6
5	— —	Ø 18A500C; L=3850	16	7.7	123.2
6	— —	Ø 16A500C; L=2650	16	4.2	67.2
7	— —	Ø 20A500C; L=5650	4	14.1	56.4
8	— —	Ø 16A500C; L=5650	4	9.1	36.4
9	— —	Ø 8AC; L=1000	58	0.4	23.2
10	— —	Ø 8AC; L=1300	56	0.52	29.1
11	— —	Ø 16A500C; L=250	88	0.4	35.2
12	— —	Ø 22A500C; L=120	42	0.36	15.2
13	— —	Ø 8AC; L=285	56	0.12	6.7
14	— —	Ø 16A500C; L=5500	8	8.8	70.4
	— —	Ø 8AC; L=2000	56	0.8	44.8
		ԲԵՏՈՆ B20 U ³	7.1		


Տնօրեն	Հ.Վարդանյան		Պատվիրատու՝ ՀՀ քաղաքաշինության նախարարություն			ՄԱԿՆԻՇ-ԵԿ		
ՆԳՑ	Հ.Վարդանյան		Թափուլ գյուղի միջնակարգ դպրոցի շենքի վերանորոգման նախագիծ, ՀՀ Արմավիրի մարզ, գյուղ Փարաքար-Թափուլ, միջնակարգ դպրոցի շենք			ՓՈՒԼ	ԹԵՐԹ	ԹԵՐԹԵՐ
Կոմստր.	Ռ.Զբչյան					Ա Ն	17	34
			ԴԻԱՖՐԱԳՄԱ ԴՖ - 5, ՀԱՆԳՈՒՅՑՆԵՐ, ՄԱՍՆԱԳԻՐ			«ՎԱ-ՄԱՅՆԴ» ՍՊԸ Լիցենզիա 15731		

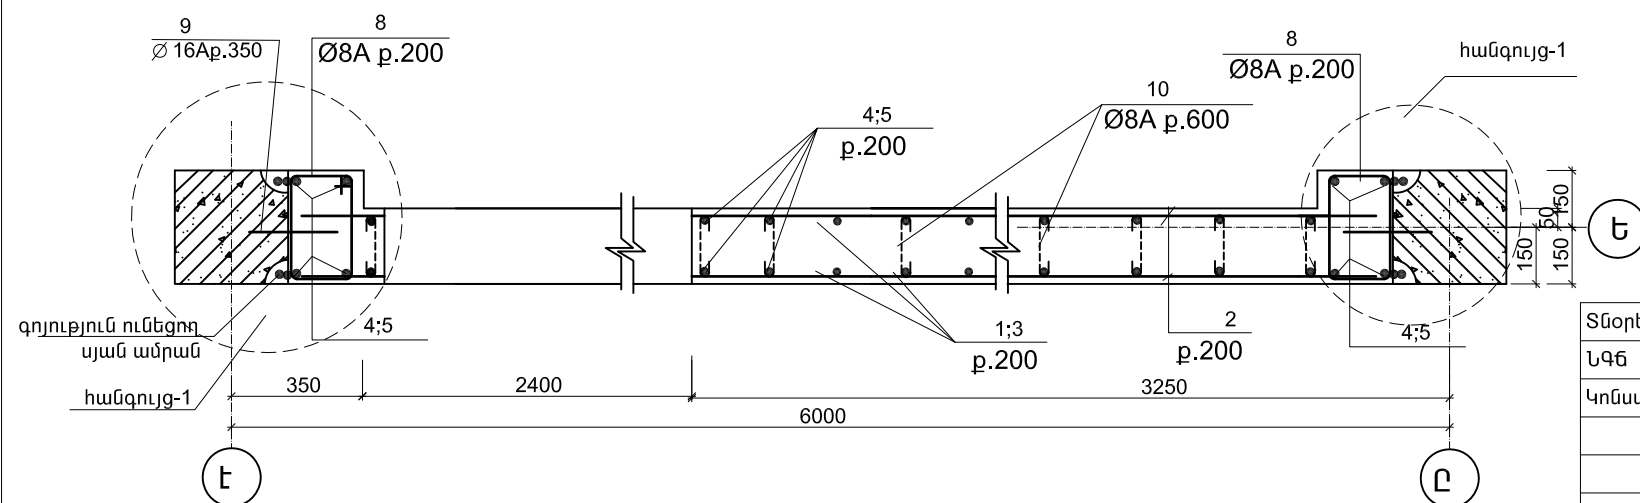[illegible][illegible]


ጥያቄ	በድረ-ገጽ
8	
9	
12	
14	

 Տնօրեն	Հ.Վարդանյան		Պատվիրատու՝ ՀՀ քաղաքաշինության նախարարություն			ՄԱԿՆԻՇ-ԵԿ		
ԼԳԾ	Հ.Վարդանյան		Թաիրով գյուղի միջնակարգ դպրոցի շենքի վերանորոգման նախագիծ, ՀՀ Արմավիրի մարզ, գյուղ Փարաբար-Թաիրով, միջնակարգ դպրոցի շենք	ՓՈՒԼ	ԹԵՐԹ	ԹԵՐԹԵՐ		
Կոնստր.	Ռ.Զքյան			Ա Ն	18	34		
			ԴԻԱԶՆՈՎԱԿ ԴՅ - 6, ՀԱՏՈՒՅԹՆԵՐ			«ՎԱ-ՄԱՅՆԴ» ՍՊԸ Լիցենզիա 15731		


ՀԱՆԳՈՒՅՑ - 1

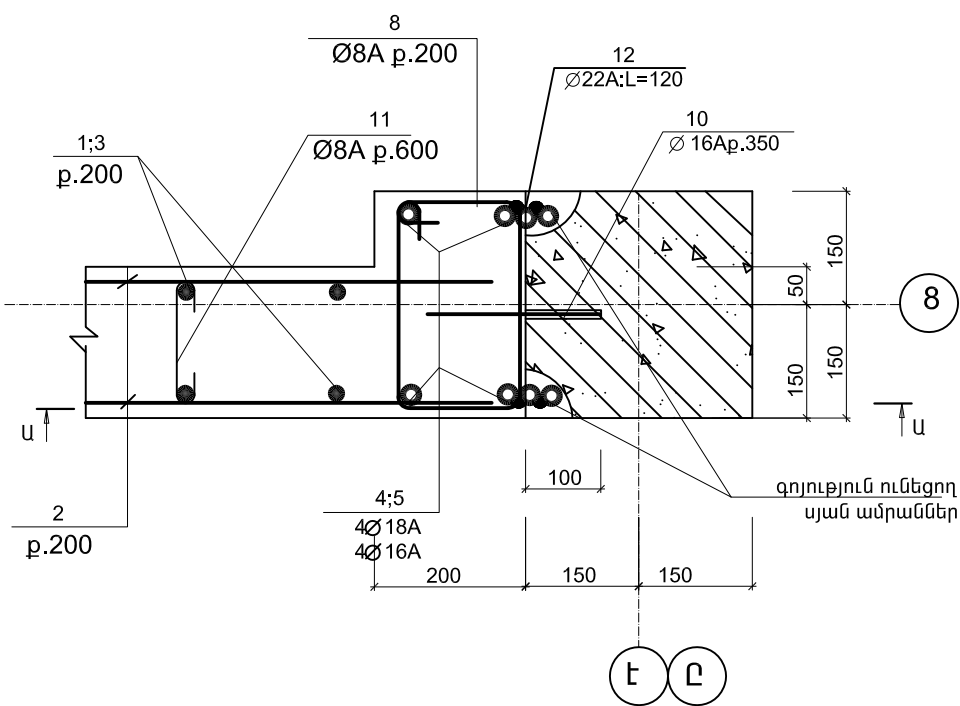


U - U

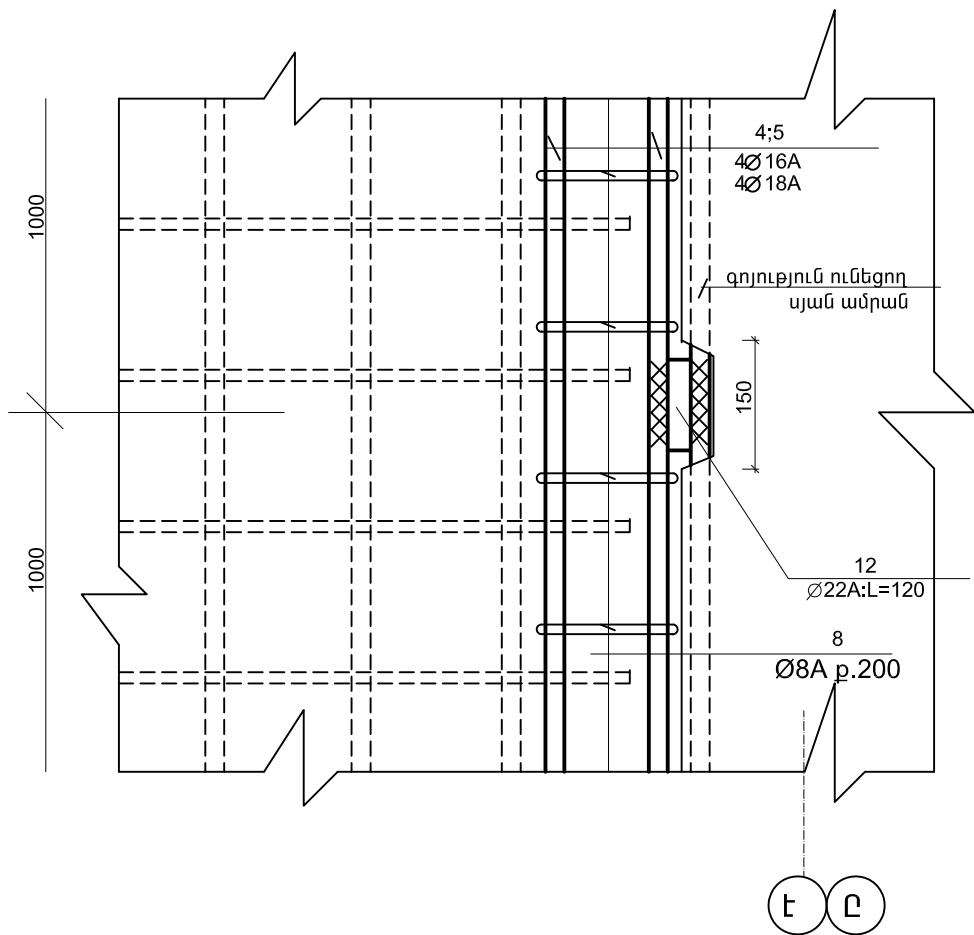

ՀԱՆԳՈՒՅՑ - 2

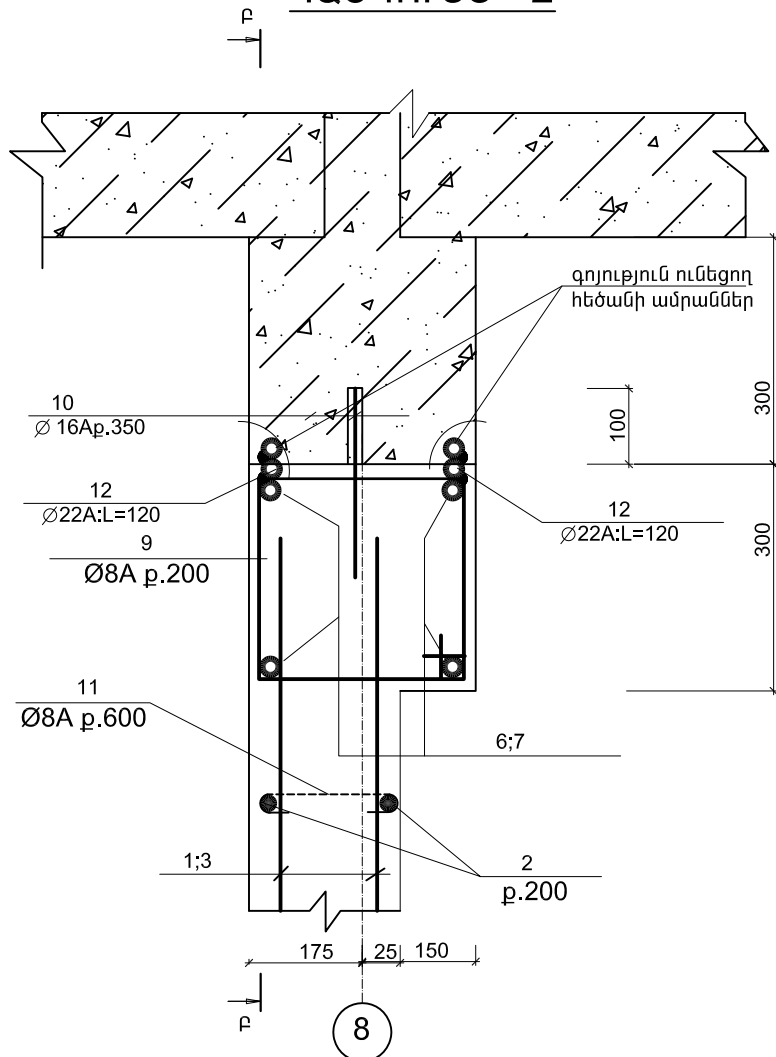




Բ - Բ

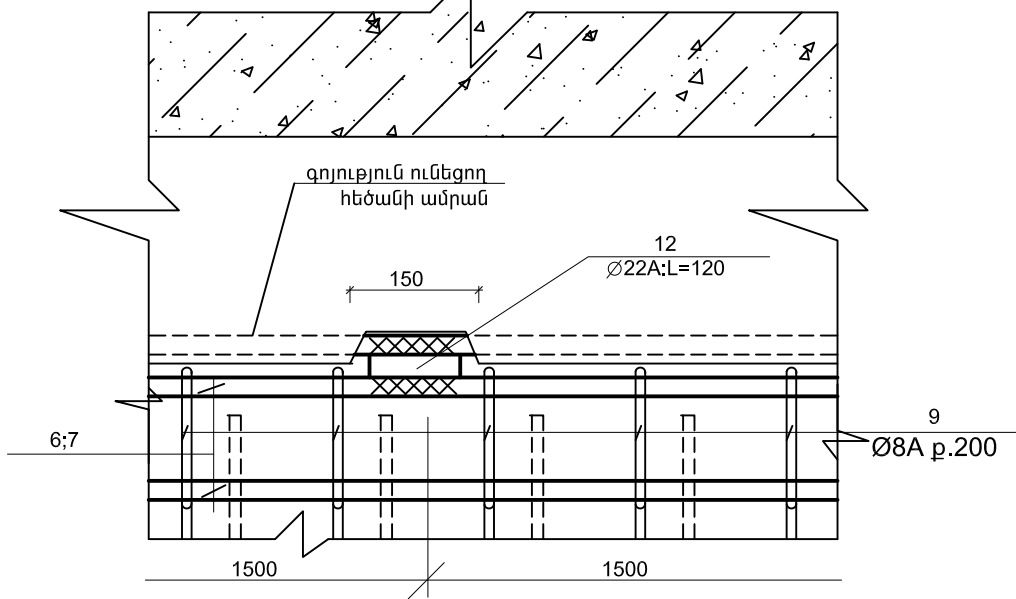

ՄԱՍՆԱԳԻՐ					
ՆՀԱՆԱԿ. ԴԻՐՔԸ	Ն Հ Ա Ն Ա Կ ՈՒ Մ Ը	Ա Ն Վ Ա Ն ՈՒ Մ Ը	ՔԱՆ. ՀԱՏ	ՄԻԱՎ. ՔԱՇԸ ԿԳ	ԸՆԴՀ. ՔԱՇԸ ԿԳ
ԴԻԱՖՐԱԳՄԱ ԴՖ - 6(1ՀԱՏ)					
1	СТО АСНМ 7 - 93	Ø 12A500C; =4200	40	3.8	152.0
2	— —	Ø 12A500C; L=3100	60	2.8	168.0
3	— —	Ø 12A500C; L=2650	40	2.4	96.0
4	— —	Ø 18A500C; L=3850	12	7.7	92.4
5	— —	Ø 16A500C; L=2650	12	4.2	50.4
6	— —	Ø 18A500C; L=5650	4	11.3	45.2
7	— —	Ø 16A500C; L=5650	4	9.1	36.4
8	— —	Ø 8AC; L=1000	58	0.4	23.2
9	— —	Ø 8AC; L=1300	56	0.52	29.1
10	— —	Ø 16A500C; L=250	92	0.4	36.8
11	— —	Ø 22A500C; L=120	42	0.36	15.2
12	— —	Ø 8AC; L=285	56	0.12	6.7
13	— —	Ø 16A500C; L=5500	8	8.8	70.4
14	— —	Ø 8AC; L=2000	56	0.8	44.8
	— —	ԲԵՏՈՆ B20 U ³	7.6		


Տնօրեն	Հ.Վարդանյան		Պատվիրատու՝ ՀՀ քաղաքաշինության նախարարություն				ՄԱՎՆԻՇ-ԵԿ	
ՆԳՑ	Հ.Վարդանյան		Թափուլ գյուղի միջնակարգ դպրոցի շենքի վերանորոգման նախագիծ, ՀՀ Արմավիրի մարզ, գյուղ Փարաբար-Թափուլ, միջնակարգ դպրոցի շենք				ՓՈՒԼ	ԹԵՐԹ
Կոմստր.	Ռ.Զբչյան						Ա Ն	19
							34	
			ԴԻԱՖՐԱԳՄԱ ԴՖ - 6, ՀԱՆԳՈՒՅՑՆԵՐ, ՄԱՍՆԱԳԻՐ				«ՎԱ-ՄԱՅՆԴ» ՍՊԸ	
							Լիցենզիա 15731	


ԴԻԱՖՐԱԳՄԱ ԴՖ - 7

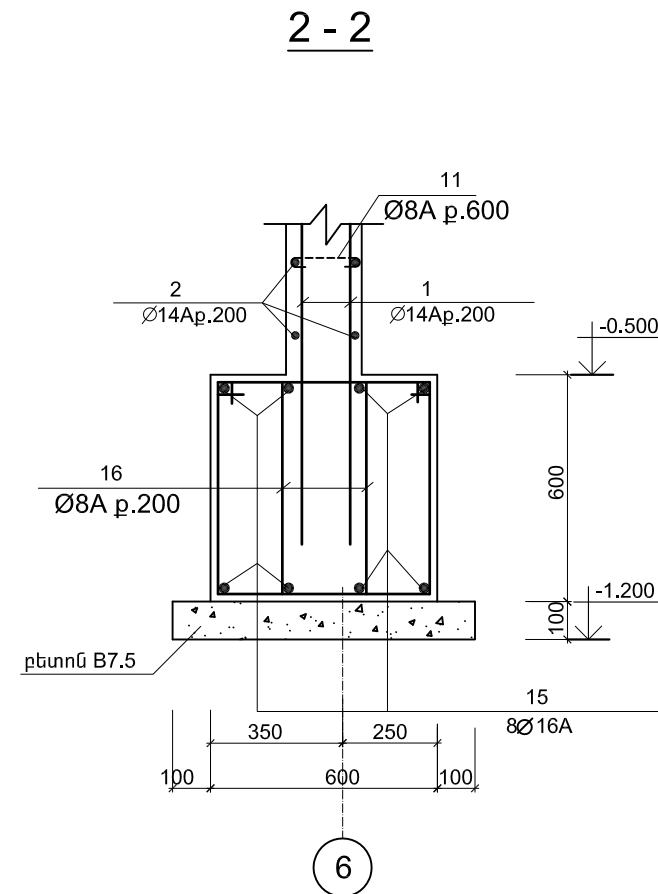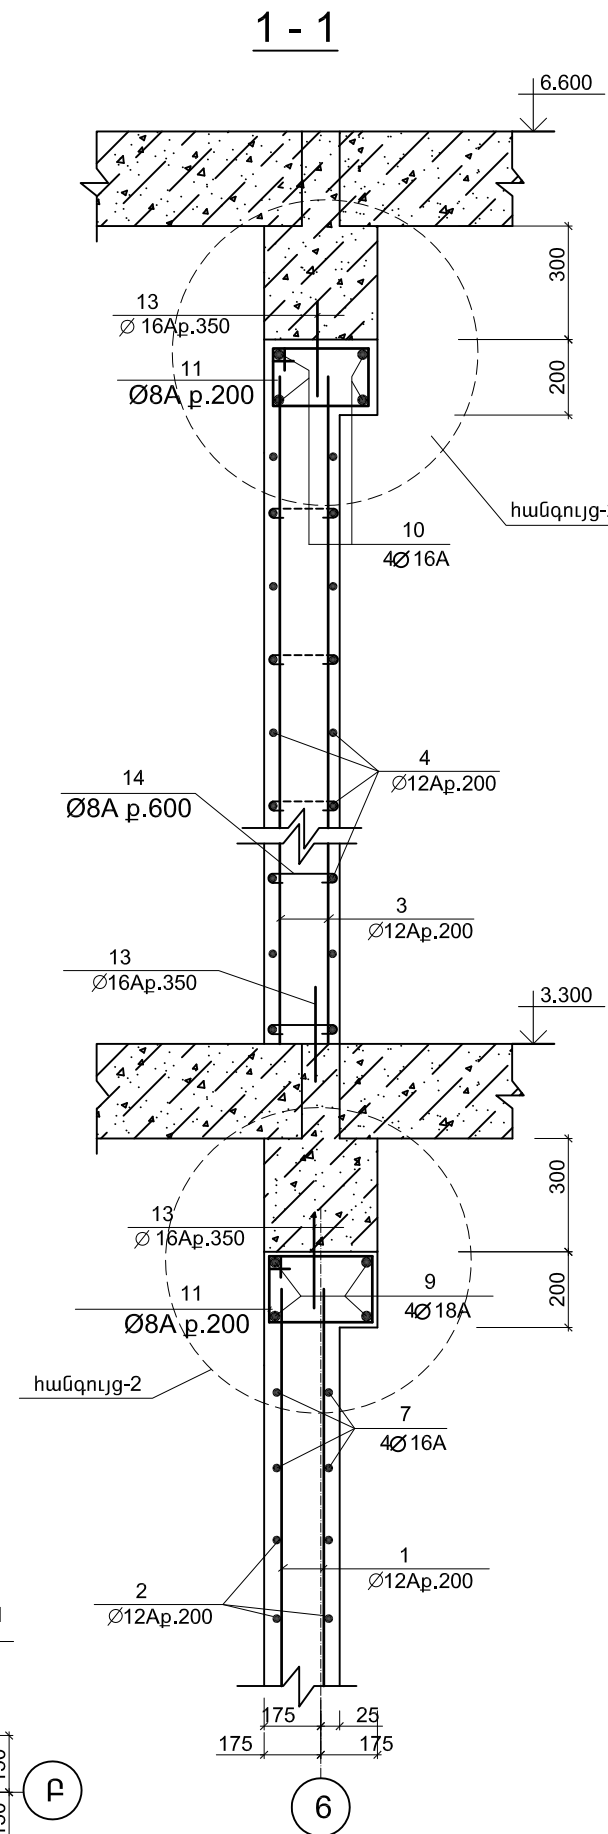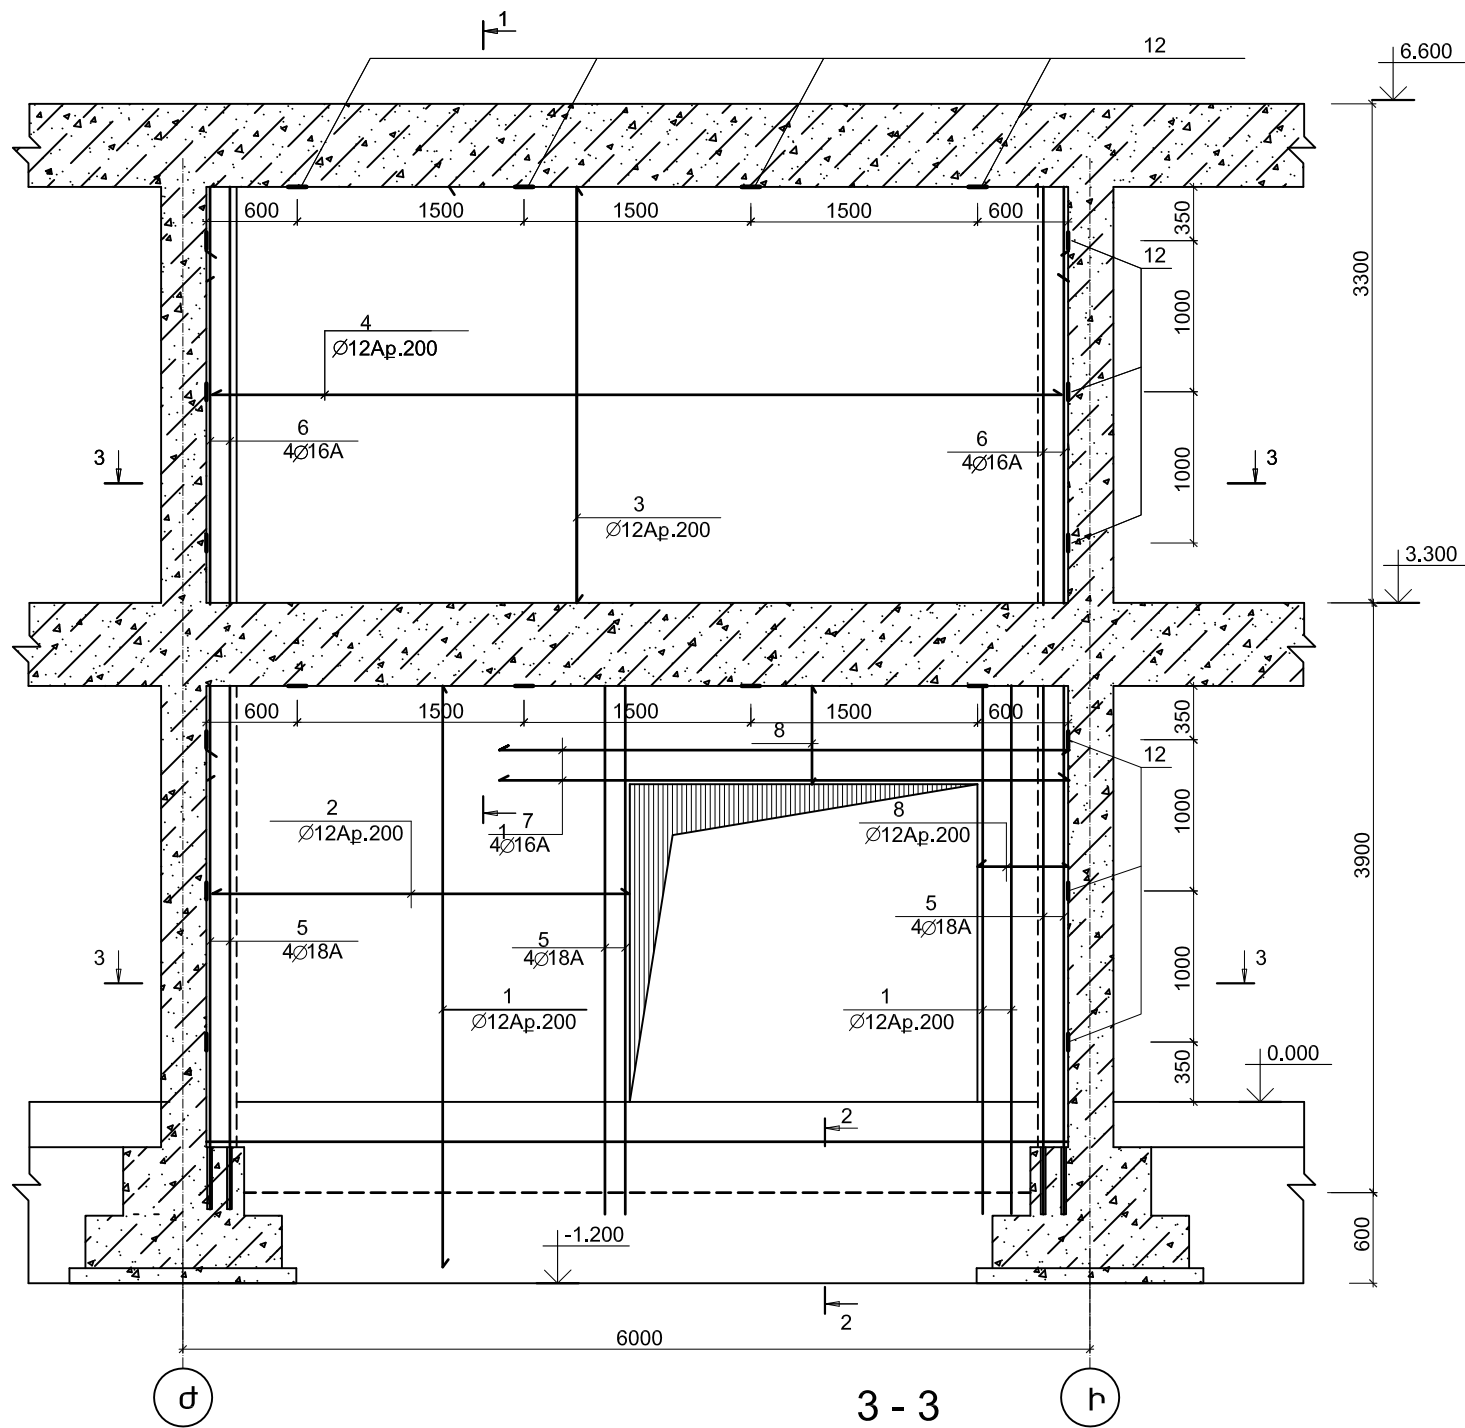


ՄԱՆՐԱՄԱՆԵՐԻ ՏԵԴԵԿԱԳԻՐ

ԴԻՐԲ	ՈՒՐՎԱԳԻԾ
11	
14	
16	

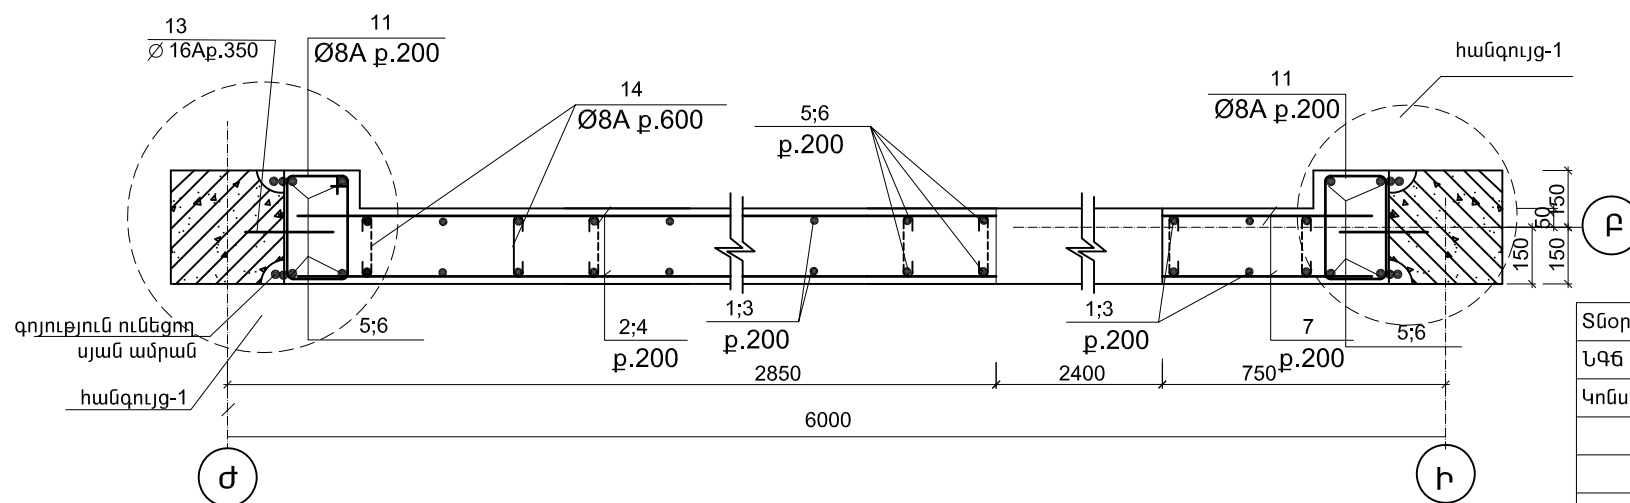


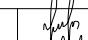Տնօրեն	Հ.Վարդանյան		Պատվիրատու՝ ՀՀ քաղաքաշինության նախարարություն				ՄԱԿՆԻՇ-ԵԿ	
ՆԳԾ	Հ.Վարդանյան		Թափով գյուղի միջնակարգ դպրոցի շենքի վերանորոգման նախագիծ, ՀՀ Արմավիրի մարզ, գյուղ Փարաքար-Թափով, միջնակարգ դպրոցի շենք	ՓՈՒԼ	ԹԵՐԹ	ԹԵՐԹԵՐ		
Կոմստր.	Ռ.Զբչյան			Ա Ն	20	34		
				ԴԻԱՖՐԱԳՄԱ ԴՖ - 7, ՀԱՏՈՒՅԹՆԵՐ	«ՎԱ-ՄԱՅՆԴ» ՍՊԸ Լիցենզիա 15731			


ՀԱՆԳՈՒՅՑ - 1

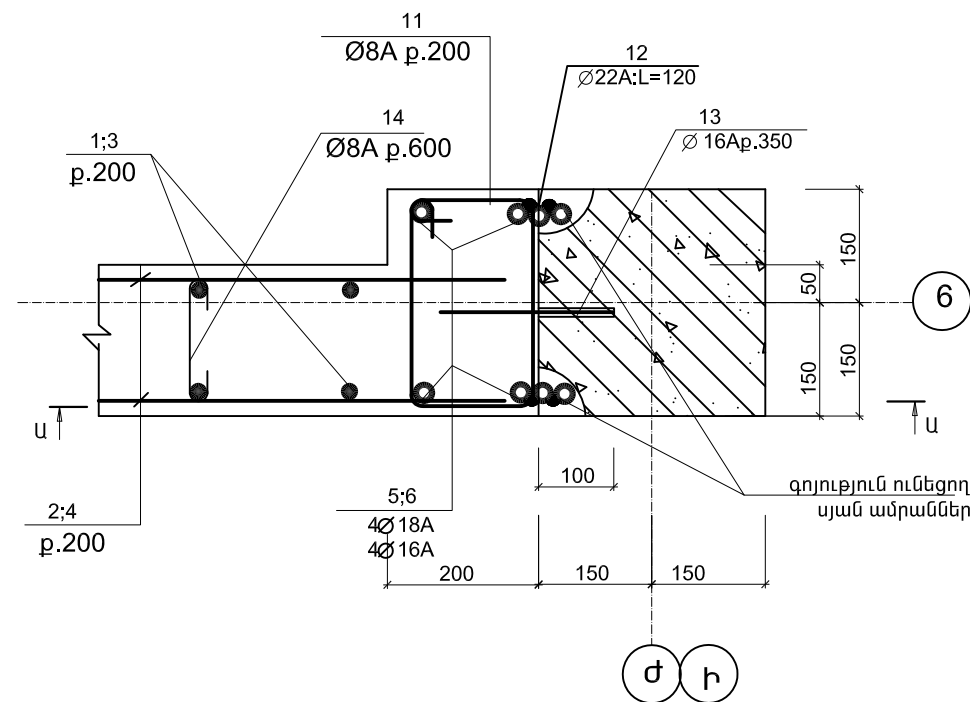


Ա - Ա

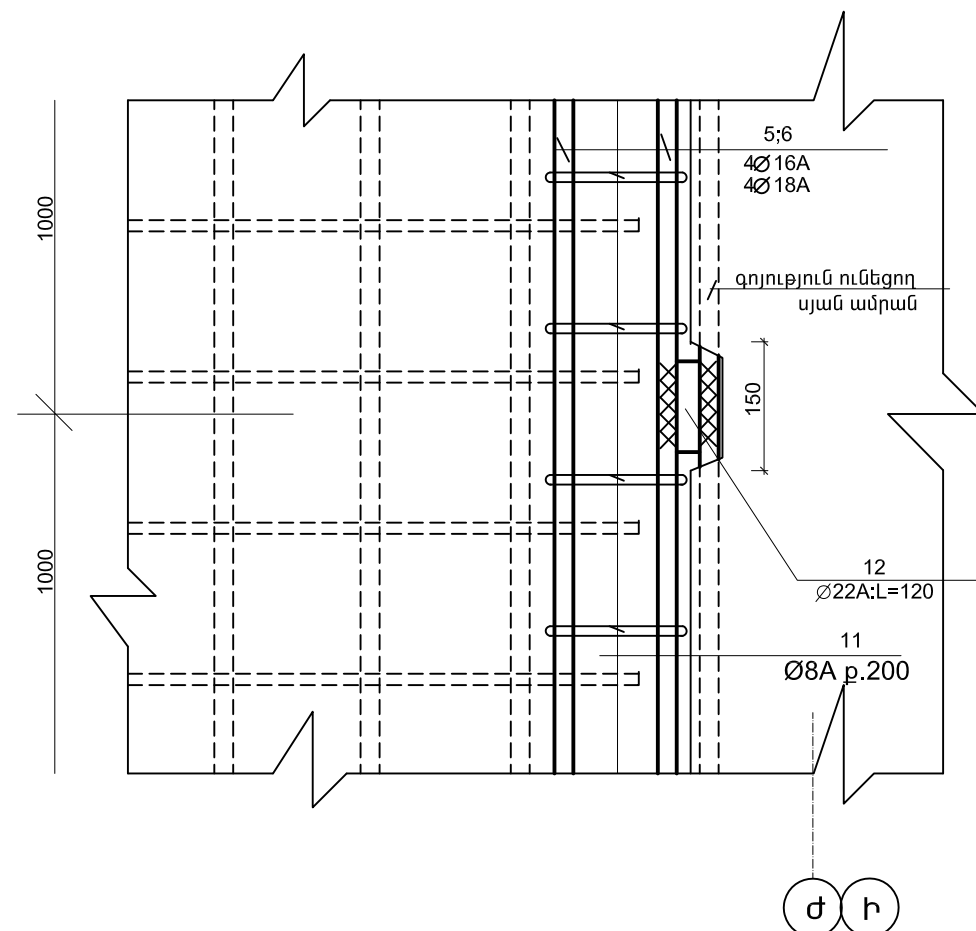

ՀԱՆԳՈՒՅՑ - 2

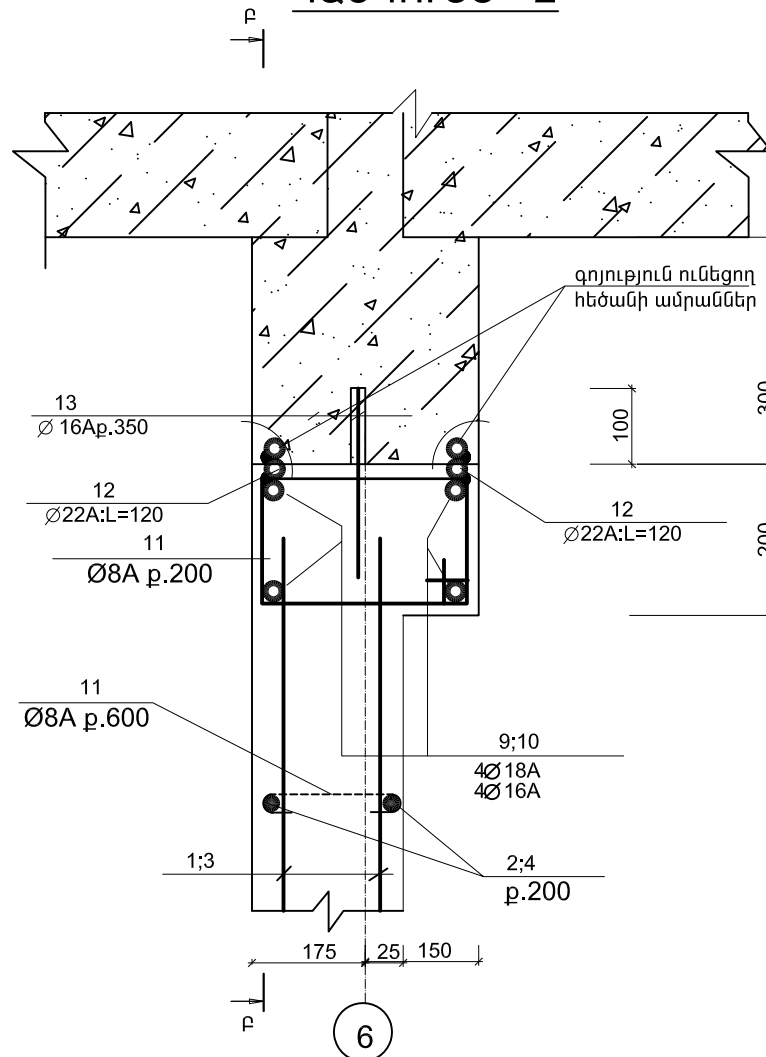

Բ - Բ


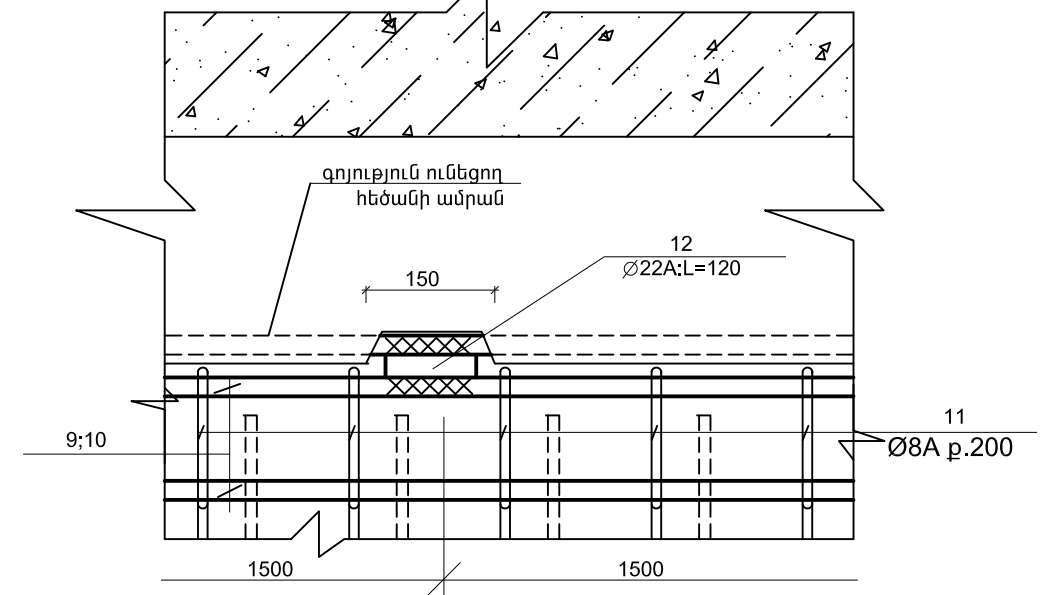


ՄԱՍՆԱԳԻՐ


ՆՇԱՆԱԿ. ԴԻՐՔԸ	Ն Շ Ա Ն Ա Կ ՈՒ Մ Ը	Ա Ն Վ Ա Ն ՈՒ Մ Ը	ՔԱՆ. ՀԱՏ	ՄԻԱՎ. ՔԱՇԸ ԿԳ	ԸՆԴՀ. ՔԱՇԸ ԿԳ
ԴԻԱՖՐԱԳՄԱ ԴՖ - 7(1ՀԱՏ)					
1	СТО АСНМ 7 - 93	Ø 12A500C; =4200	28	3.8	106.4
2	— —	Ø 12A500C; L=2800	36	2.5	90.0
3	— —	Ø 12A500C; L=2650	54	2.4	129.6
4	— —	Ø 12A500C; L=5650	24	5.1	122.4
5	— —	Ø 18A500C; L=3850	12	7.7	92.4
6	— —	Ø 16A500C; L=2650	12	4.2	50.4
7	— —	Ø 16A500C; L=3800	4	6.1	24.4
8	— —	Ø 12A500C; L=550	46	0.5	23.0
9	— —	Ø 18A500C; L=5650	4	11.3	45.2
10	— —	Ø 16A500C; L=5650	4	9.1	36.4
11	— —	Ø 8AC; L=1100	110	0.44	48.4
12	— —	Ø 22A500C; L=120	42	0.36	15.1
13	— —	Ø 16A500C; L=250	92	0.4	36.8
14	— —	Ø 8AC; L=285	94	0.12	11.3
15	— —	Ø 16A500C; L=5500	8	8.8	70.4
16	— —	Ø 8AC; L=2000	56	0.8	44.8
		ԲԵՏՈՆ B20 Մ ³	8.6		

Տնօրեն	Հ.Վարդանյան		Պատվիրատու՝ ՀՀ քաղաքաշինության նախարարություն			ՄԱՎՆԻՇ-ԵԿ		
ՆԳՑ	Հ.Վարդանյան		Թափով գյուղի միջնակարգ դպրոցի շենքի վերանորոգման նախագիծ, ՀՀ Արմավիրի մարզ, գյուղ Փարաբար-Թափով, միջնակարգ դպրոցի շենք			ՓՈՒԼ	ԹԵՐԹ	ԹԵՐԹԵՐ
Կոմստր.	Ռ.Զբյան					Ա Ն	21	34
			ԴԻԱՖՐԱԳՄԱ ԴՖ - 7, ՀԱՆԳՈՒՅՑՆԵՐ, ՄԱՍՆԱԳԻՐ			«ՎԱ-ՄԱՅՆԴ» ՍՊԸ Լիցենզիա 15731		


ԴԻԱՖՐԱԳՄԱ ԴՖ - 8

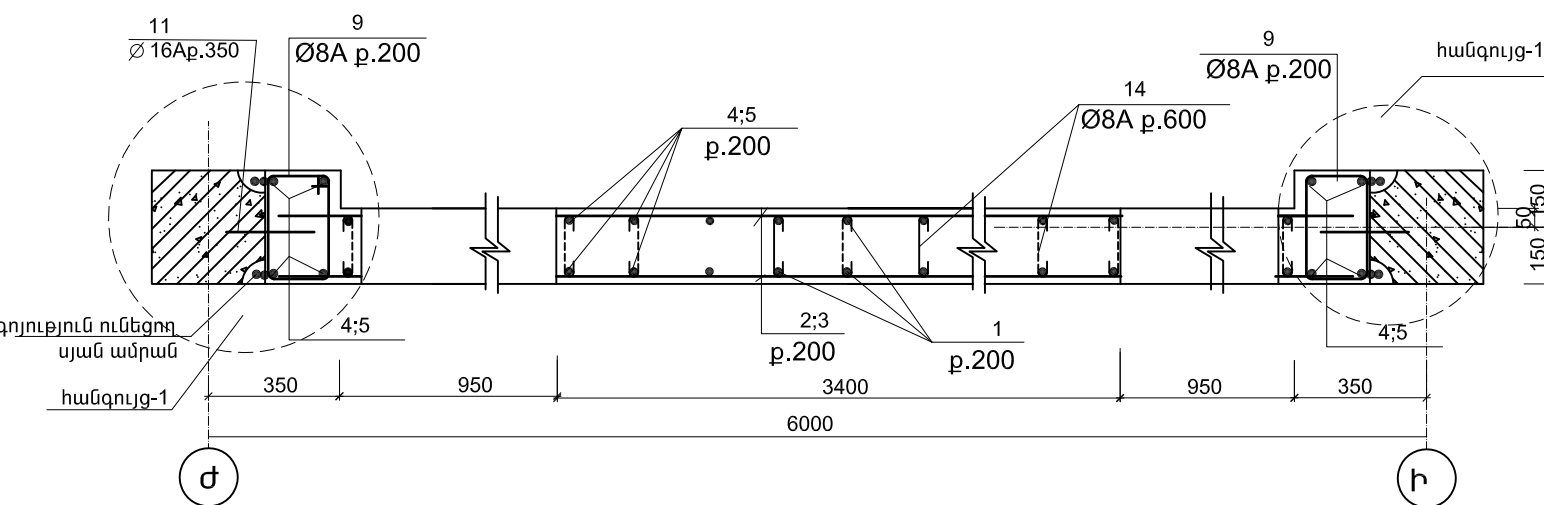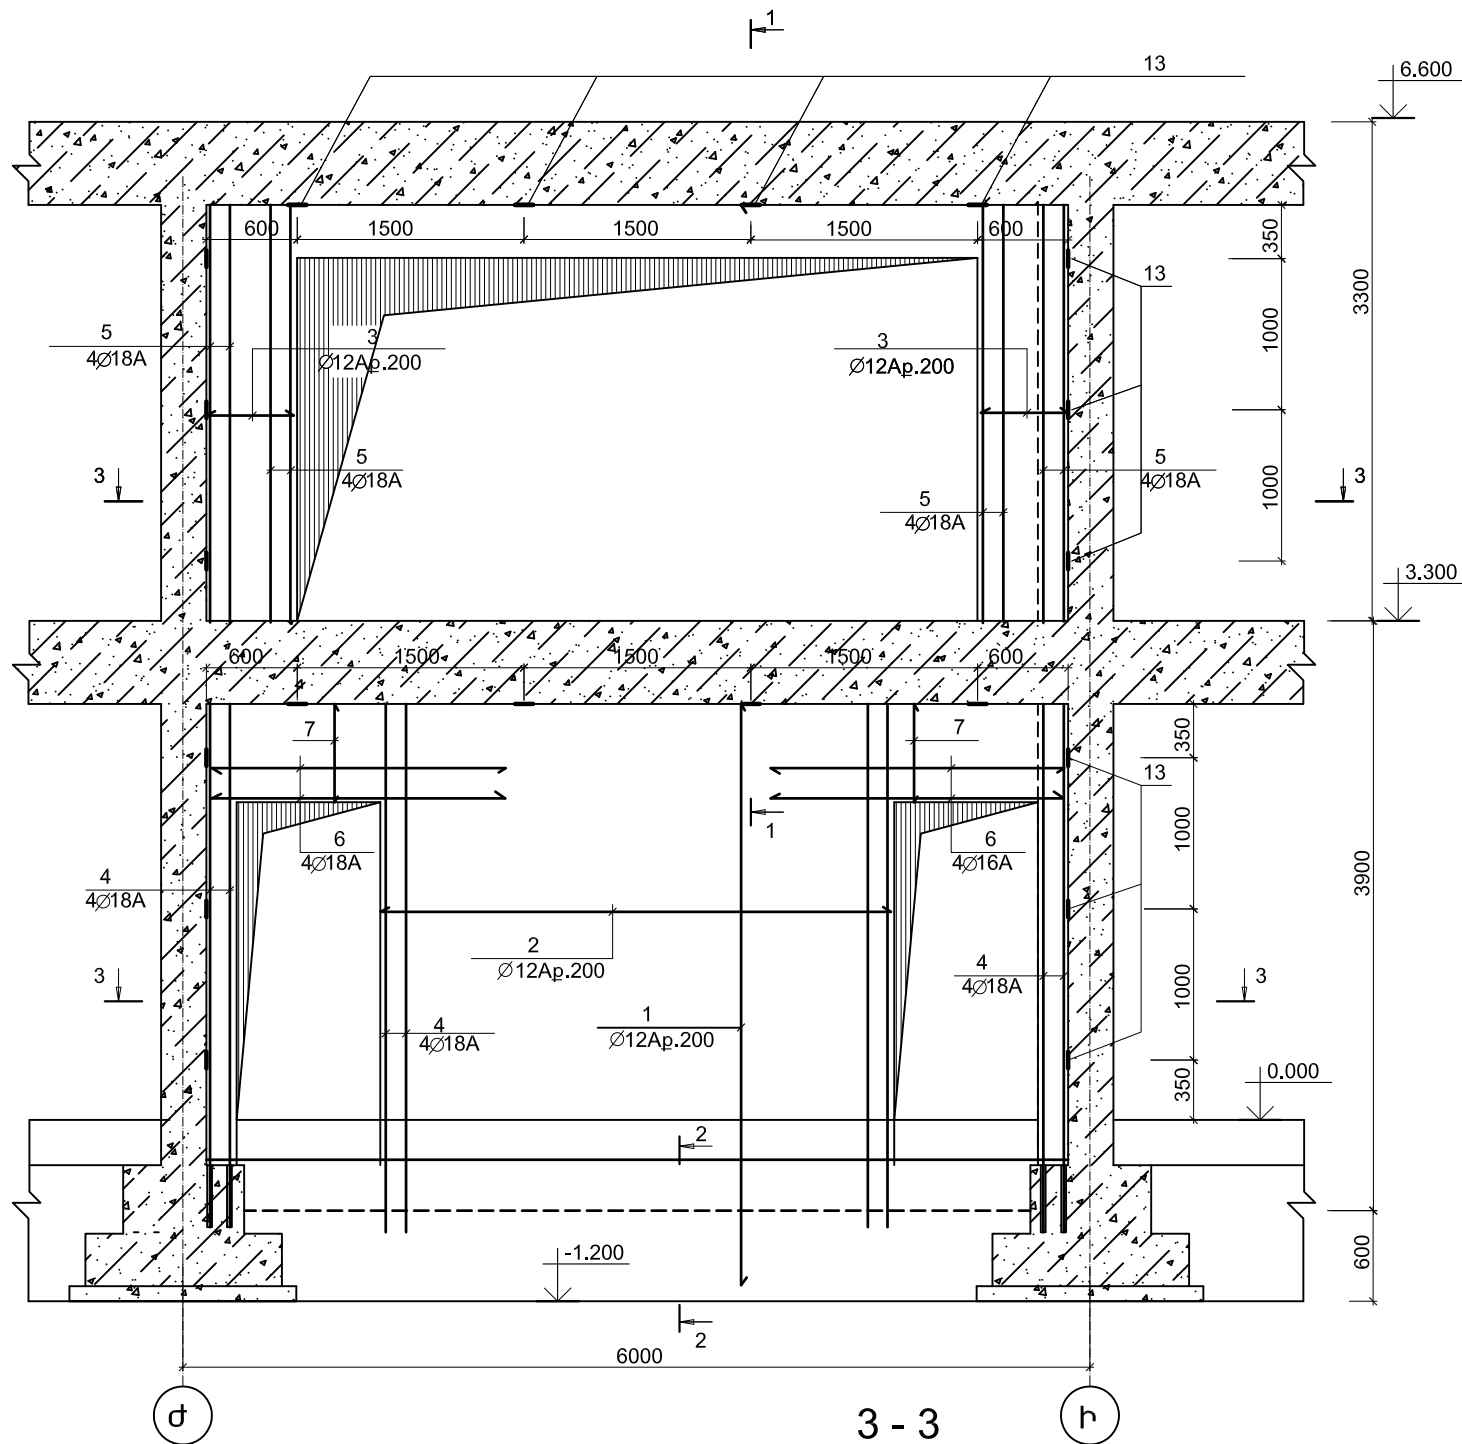

1 - 1

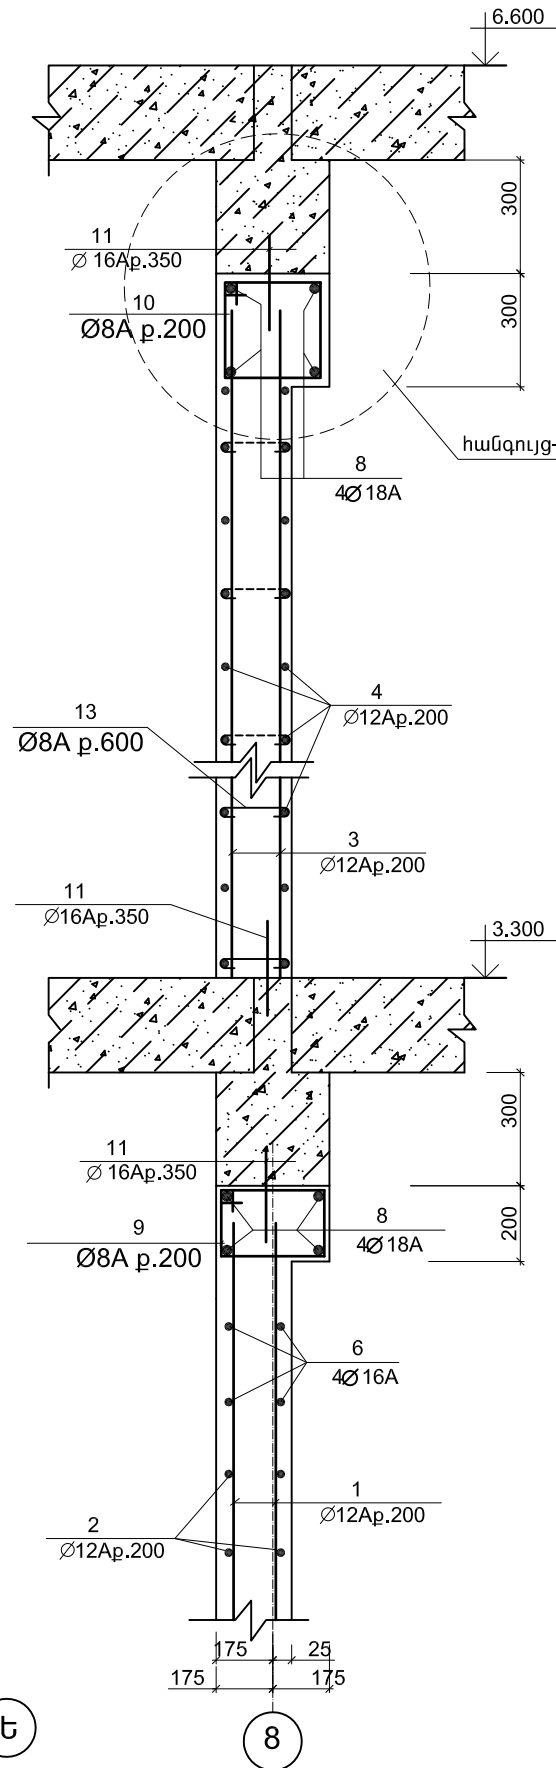

2 - 2

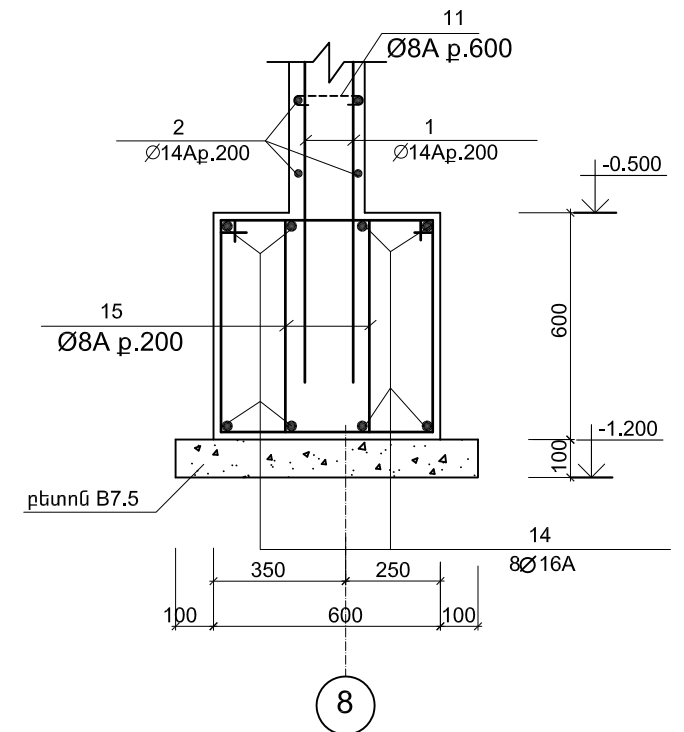

ՄԱՆՐԱՄԱՆԵՐԻ ՏԵՂԵԿԱԳԻՐ



 
ԴԻՐՔ	ՈՒՐՎԱԳԻԾ
9	<div> <div>400</div> <div>160</div> <div>240</div> <div>300</div> </div>
10	<div> <div>400</div> <div>250</div> <div>350</div> <div>300</div> </div>
13	<div> <div>185</div> <div>50</div> <div>50</div> </div>
15	<div> <div>440</div> <div>540</div> <div>660</div> <div>360</div> </div>

Տնօրեն	Հ.Վարդանյան		Պատվիրատու՝ ՀՀ քաղաքաշինության նախարարություն			ՄԱԿՆԻՇ-ԵԿ		
ԼԳՑ	Հ.Վարդանյան		Թափրով գյուղի միջնակարգ դպրոցի շենքի վերանորոգման նախագիծ, ՀՀ Արմավիրի մարզ, գյուղ Փարաքար-Թափրով, միջնակարգ դպրոցի շենք			ՓՈՒԼ	ԹԵՐԹ	ԹԵՐԹԵՐ
Կոմստր.	Ռ.Զբչյան					Ա Ն	22	34
			ԴԻԱՖՐԱԳՄԱ ԴՖ - 8, ՀԱՏՈՒՅԹՆԵՐ			«ՎԱ-ՄԱՅՆԴ» ՍՊԸ Լիցենզիա 15731		


[illegible]

Technical drawing of a reinforced concrete slab cross-section. The drawing shows a slab with a top layer of concrete (hatched) and a bottom layer of concrete (dashed). A central reinforcement bar is labeled "12 Ø22A:L=120". The slab is supported by a wall on the left and a column on the right. Dimensions include a total width of 1500mm, a central section width of 150mm, and a height of 1100mm. A note "գոյություն ունեցող հեծանի ամրան" points to the central reinforcement bar. A note "9" points to the left wall, and a note "11 Ø8A p.200" points to the right column.


ՆՇԱՆԱԿ. ԴԻՐՔԸ	Ն Շ Ա Ն Ա Կ ՈՒ Մ Ը	Ա Ն Գ Ա Ն ՈՒ Մ Ը	ՔԱՆ. ՀԱՏ	ՄԻԱԿ. ՔԱՇԸ ԿԳ	ԸՆԴՀ. ՔԱՇԸ ԿԳ
	<u>ԴԻԱՖՐԱԳՄԱ ԴՖ - 8(1ՀԱՏ)</u>				
1	СТО АСНМ 7 - 93	Ø 12A500C; =4200	30	3.8	114.0
2	—— ——	Ø 12A500C; L=3350	36	3.1	111.6
3	—— ——	Ø 12A500C; L=550	54	0.5	27.0
4	—— ——	Ø 18A500C; L=3850	16	7.7	123.2
5	—— ——	Ø 18A500C; L=2650	16	5.3	84.8
6	—— ——	Ø 18A500C; L=2000	8	4.0	32.0
7	—— ——	Ø 12A500C; L=650	20	0.6	12.0
8	—— ——	Ø 18A500C; L=5650	8	11.3	90.4
9	—— ——	Ø 8AC; L=1100	80	0.44	35.2
10	—— ——	Ø 8AC; L=1300	30	0.52	15.6
11	—— ——	Ø 16A500C; L=250	92	0.4	36.8
12	—— ——	Ø 22A500C; L=120	42	0.36	15.2
13	—— ——	Ø 8AC; L=285	48	0.12	5.8
14	—— ——	Ø 16A500C; L=5500	8	8.8	70.4
15	—— ——	Ø 8AC; L=2000	56	0.8	44.8
		ԲԵՏՈՆ B20 U ³	6.7		

 Տնօրեն	Հ.Վարդանյան	  	Պատվիրատու՝ ՀՀ քաղաքաշինության նախարարություն			ՄԱԿՆԻՇ-ԵԿ		
ԼԳԾ	Հ.Վարդանյան		Թաիրով գյուղի միջնակարգ դպրոցի շենքի վերանորոգման նախագիծ, ՀՀ Արմավիրի մարզ, գյուղ Փարաքար-Թաիրով, միջնակարգ դպրոցի շենք	ՓՈՒԼ	ԹԵՐԹ	ԹԵՐԹԵՐ		
Կոնստր.	Ռ.Զքչյան			Ա Ն	23	34		
				ԴԻԱԾՐԱԳՄԱ ԴՖ - 8, ՀԱՆԳՈՒՅՑՆԵՐ, ՄԱՍՆԱԳԻՐ			«ՎԱ-ՄԱՅՆԴ» ՍՊԸ Լիցենզիա 15731	


3 - 3

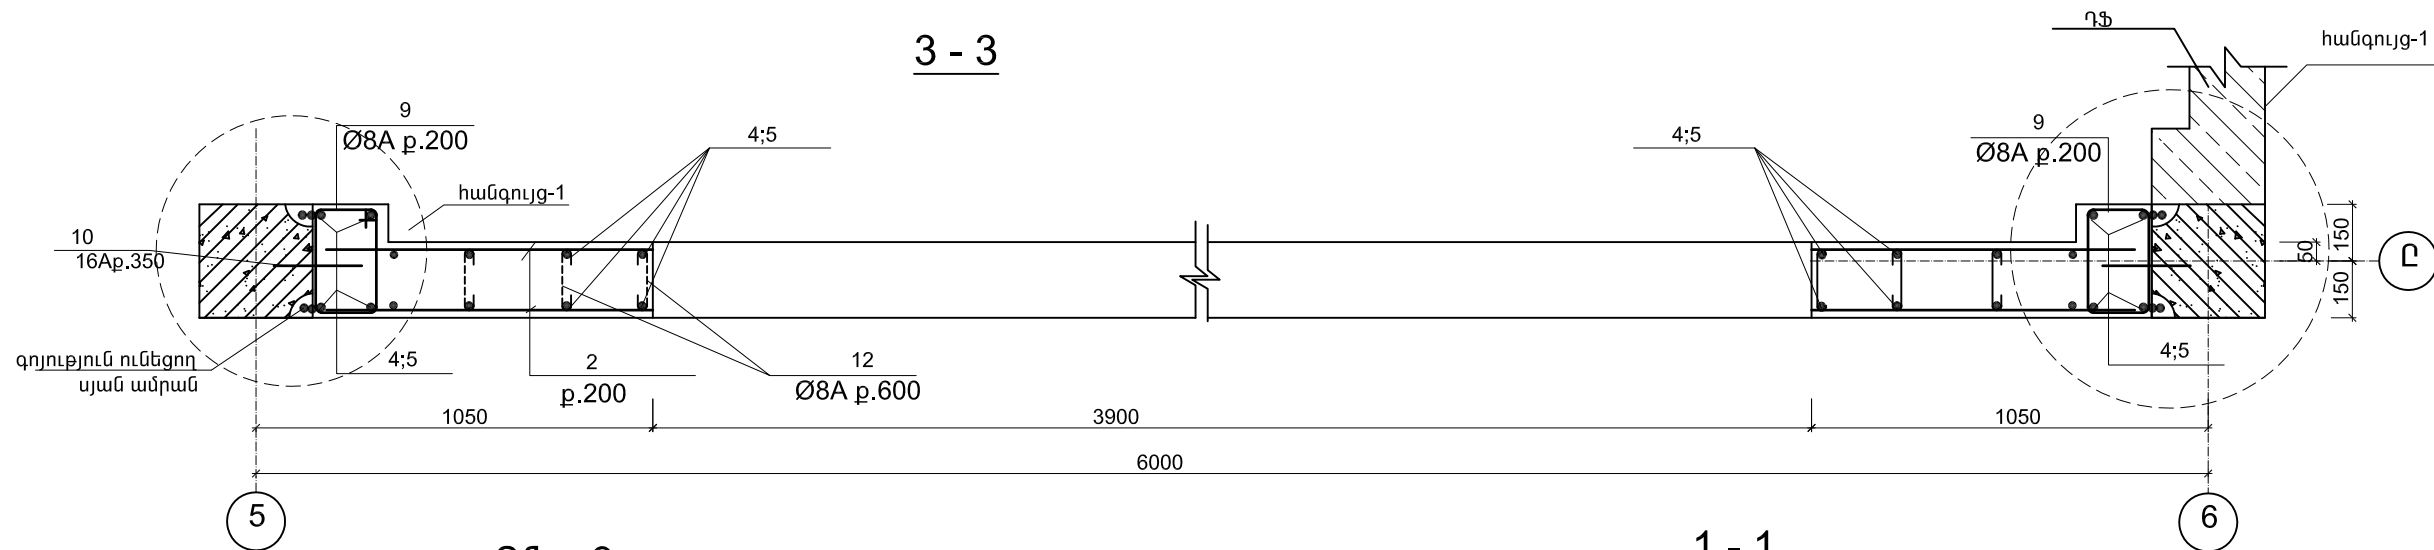


ԴՖ - 9

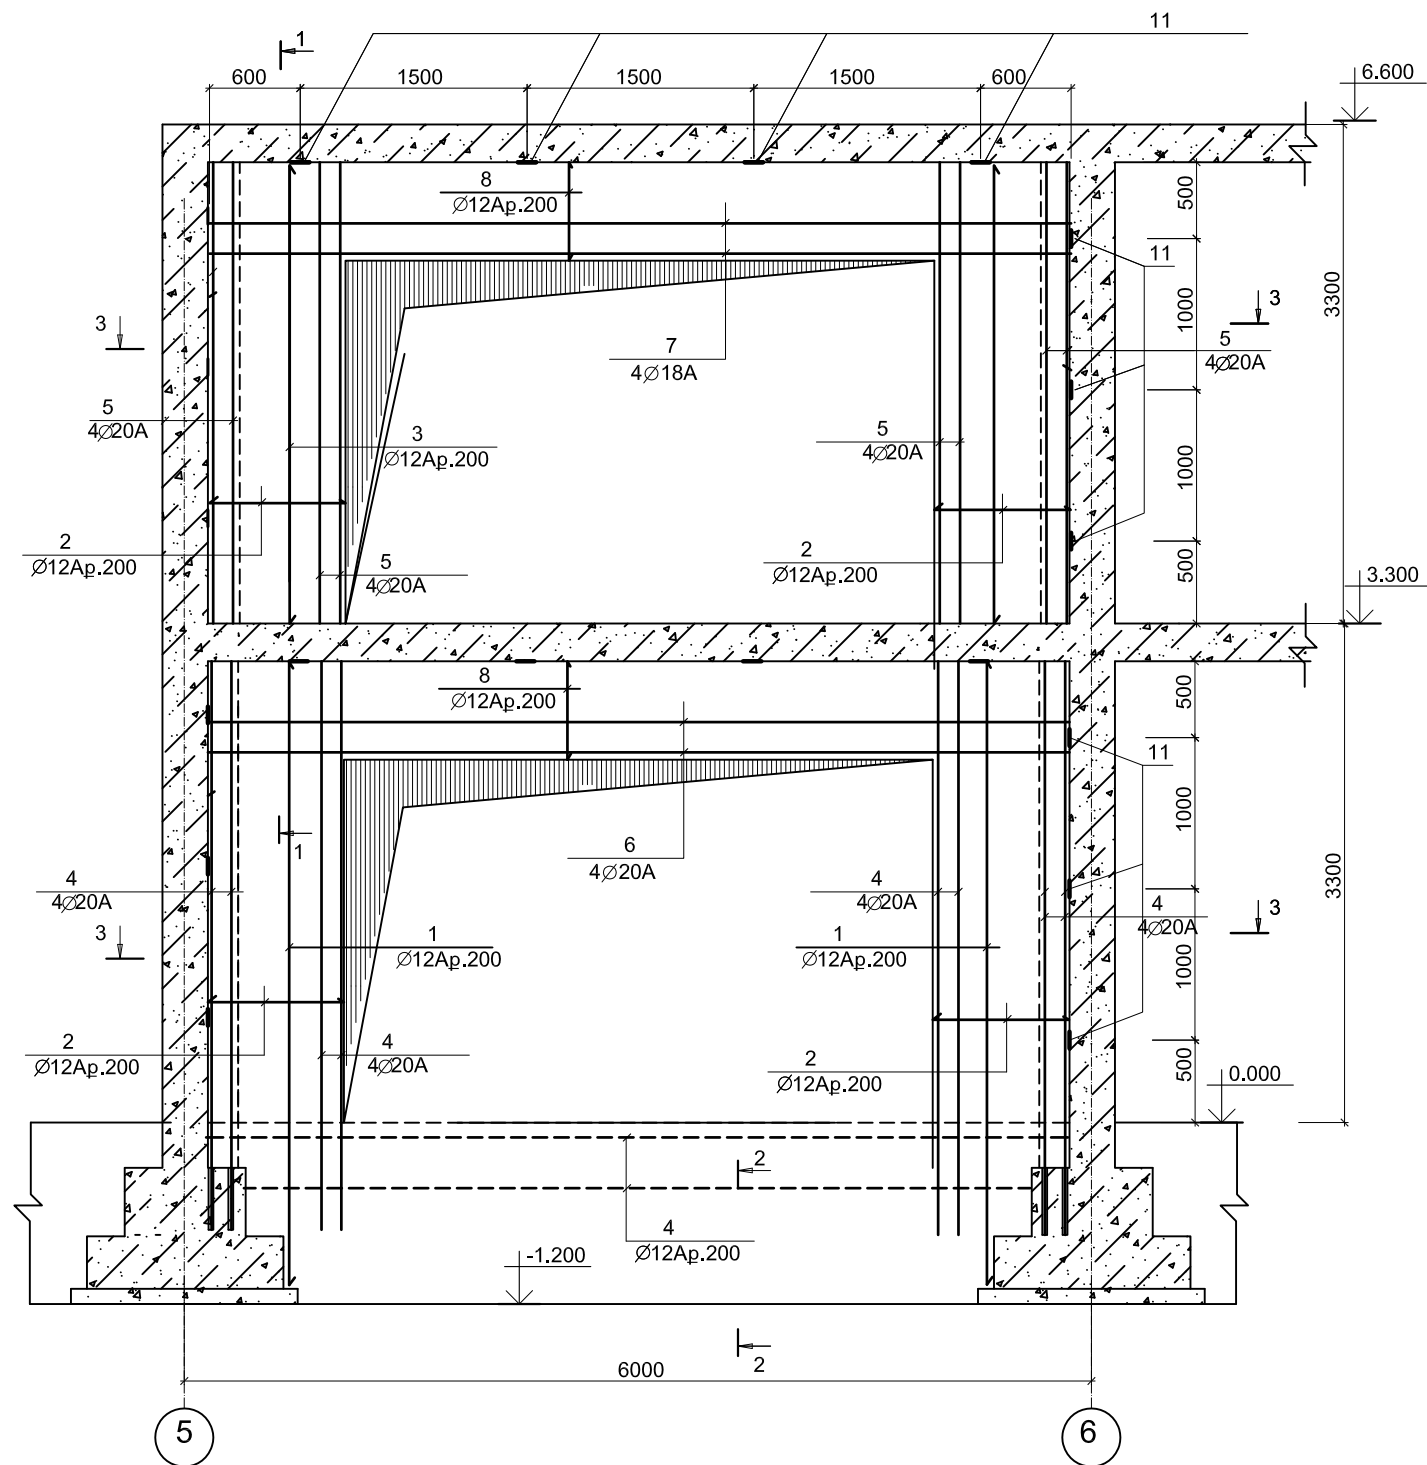

1 - 1

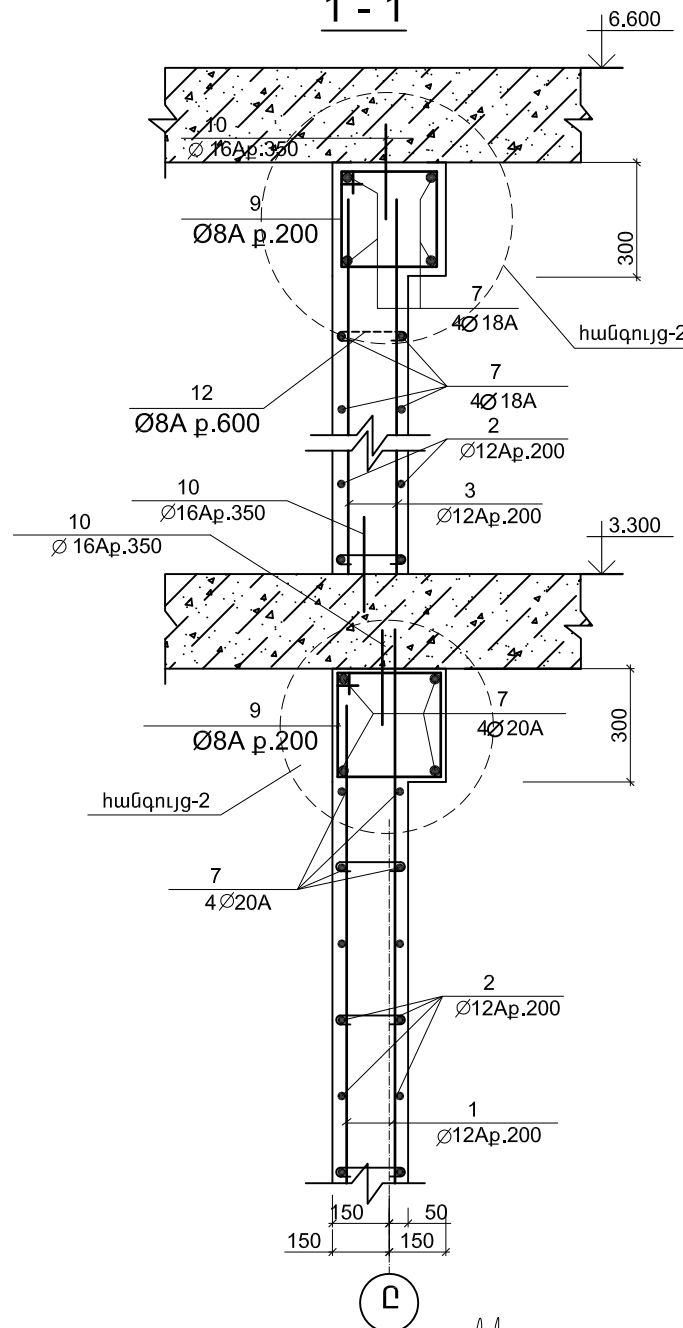


2 - 2

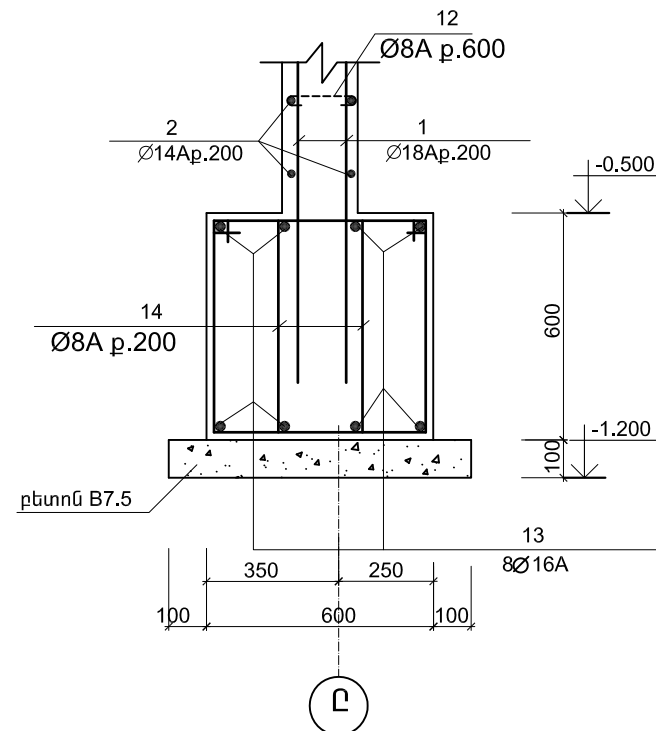


Տնօրեն	Հ.Վարդանյան		Պատվիրատու՝ ՀՀ քաղաքաշինության նախարարություն			ՄԱԿՆԻՇ-ԵԿ		
ՆԳՑ	Հ.Վարդանյան		Թափրով գյուղի միջնակարգ դպրոցի շենքի վերանորոգման նախագիծ, ՀՀ Արմավիրի մարզ, գյուղ Փարաբար-Թափրով, միջնակարգ դպրոցի շենք			ՓՈՒԼ	ԹԵՐԹ	ԹԵՐԹԵՐ
Կոմստր.	Ռ.Զբյան					Ա Ն	24	34
			ԴԻՆԱՐԱԳՄԱ ԴՖ - 9, ՀԱՏՈՒՅԾՆԵՐ			«ՎԱ-ՄԱՅՆԴ» ՍՊԸ Լիցենզիա 15731		


ՀԱՆԳՈՒՅՑ - 1

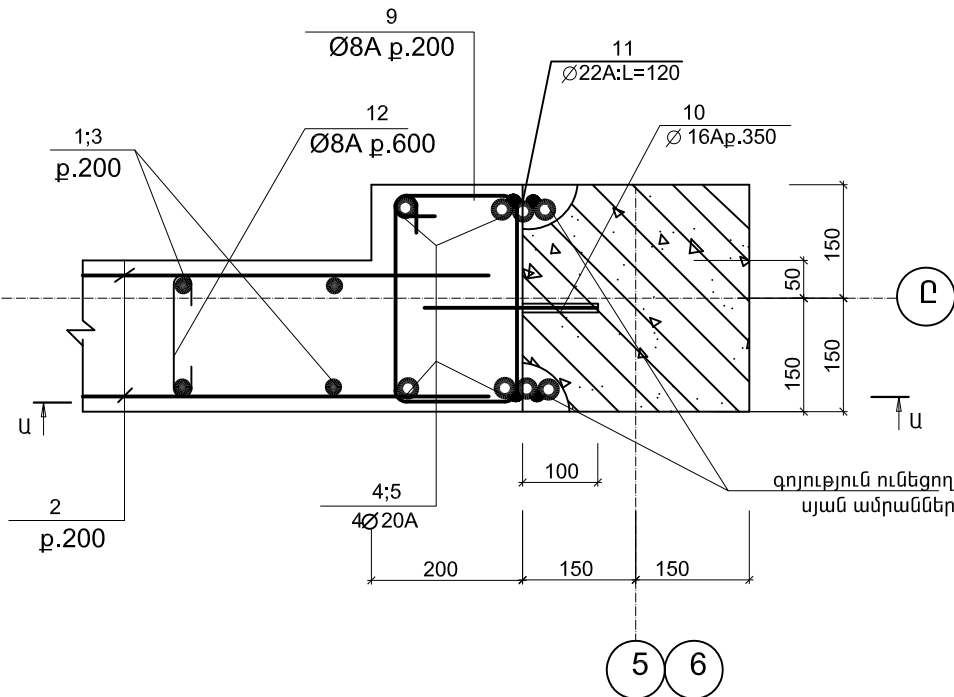


Ա - Ա

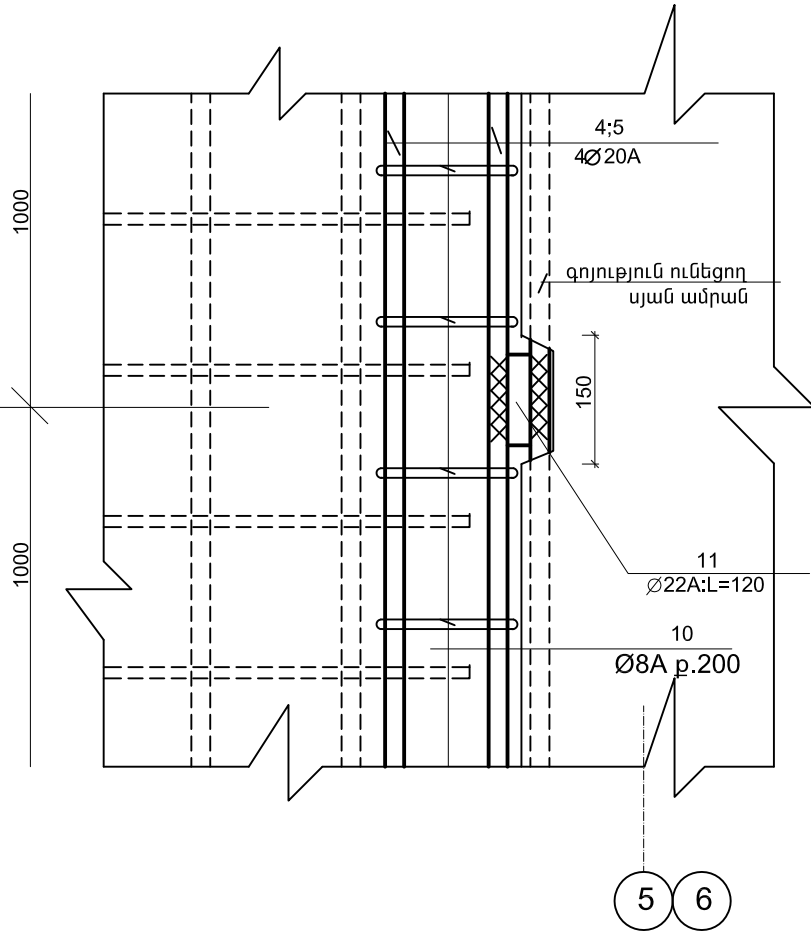

ՀԱՆԳՈՒՅՑ - 2

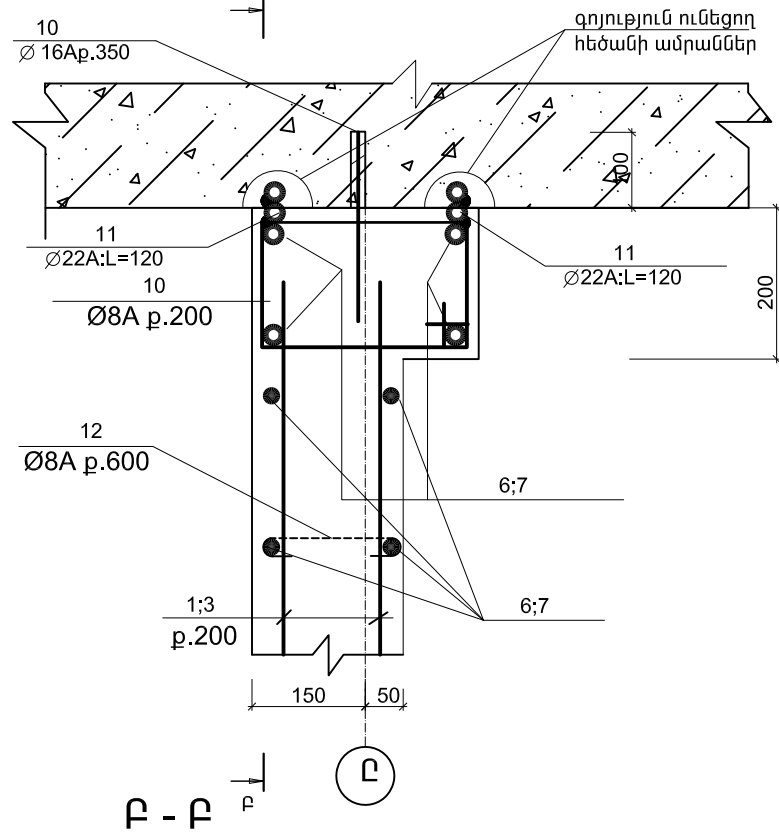

Բ - Բ

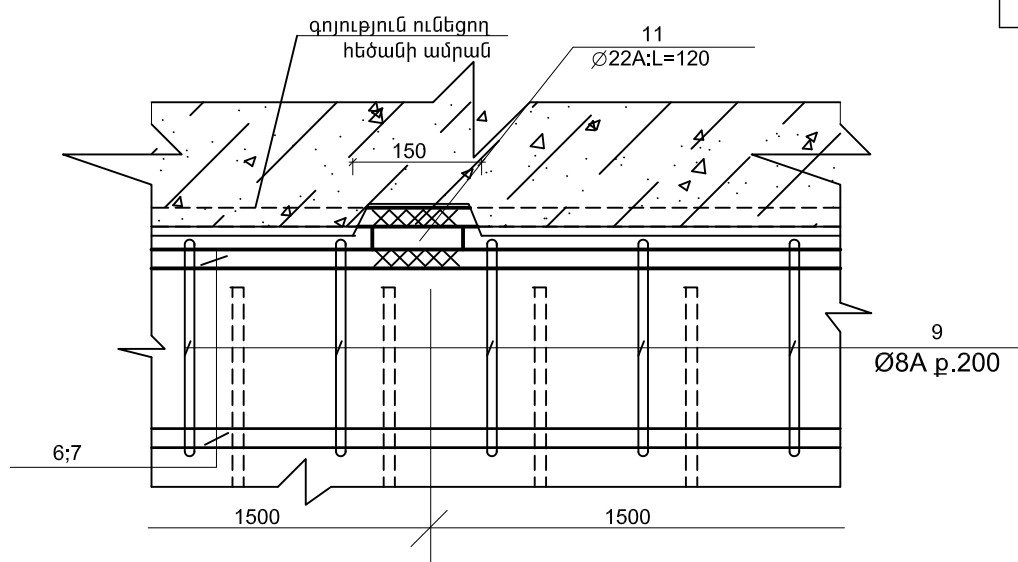


ՄԱՍՆԱԳԻՐ


ՆՇԱՆԱԿ. ԴԻՐՔԸ	Ն Շ Ա Ն Ա Կ ՈՒ Մ Ը	Ա Ն Վ Ա Ն ՈՒ Մ Ը	ՔԱՆ. ՀԱՏ	ՄԻԱՎ. ՔԱՇՇ ԿԳ	ԸՆԴՀ. ՔԱՇՇ ԿԳ
	ԴԻԱՖՐԱԳԱՍ ԴՖ - 9(1ՀԱՏ)				
1	СТО АСНМ 7 - 93	Ø 12A500C; L=4200	8	3.8	30.4
2	— —	Ø 12A500C; L=850	120	0.8	96.0
3	— —	Ø 12A500C; L=2950	8	2.7	21.6
4	— —	Ø 20A500C; L=4150	16	10.4	166.4
5	— —	Ø 20A500C; L=2950	16	7.4	118.4
6	— —	Ø 20A500C; L=5650	8	14.1	112.8
7	— —	Ø 18A500C; L=5650	8	11.3	90.4
8	— —	Ø 12A500C; L=550	78	0.5	39.0
9	— —	Ø 8AC; L=1000	114	0.4	45.6
10	— —	Ø 16AII; L=250	92	0.4	36.8
11	— —	Ø 22A500C; L=120	42	0.36	14.4
12	— —	Ø 8AC; L=285	54	0.12	6.5
13	— —	Ø 16A500C; L=5500	8	8.8	70.4
14	— —	Ø 8AC; L=2000	56	0.8	44.8
		ԲԵՏՈՆ B20 Մ ³	6.5		

ՄԱՆՐԱՄԱՍՆԵՐԻ ՏԵԴԵՎԱԳԻՐ


ԴԻՐՔ	ՈՒՐՎԱԳԻԾ
9	
12	
14	

 Տնօրեն	Հ.Վարդանյան		Պատվիրատու՝ ՀՀ քաղաքաշինության նախարարություն			ՄԱԿՆԻՇ-ԵԿ	
ՆԳՑ	Հ.Վարդանյան		Թափրով գյուղի միջնակարգ դպրոցի շենքի վերանորոգման նախագիծ, ՀՀ, Արմավիրի մարզ, գյուղ Փարաքար-Թափրով, միջնակարգ դպրոցի շենք	ՓՈՒԼ	ԹԵՐԹ	ԹԵՐԹԵՐ	
Կոմստր.	Ռ.Զբչյան			Ա Ն	25	34	
				ԴԻԱՖՐԱԳՄԱ ԴՖ - 9, ՀԱՆԳՈՒՅՑՆԵՐ, ՄԱՍՆԱԳԻՐ		«ՎԱ-ՄԱՅՆԴ» ՍՊԸ Լիցենզիա 15731	


3 - 3

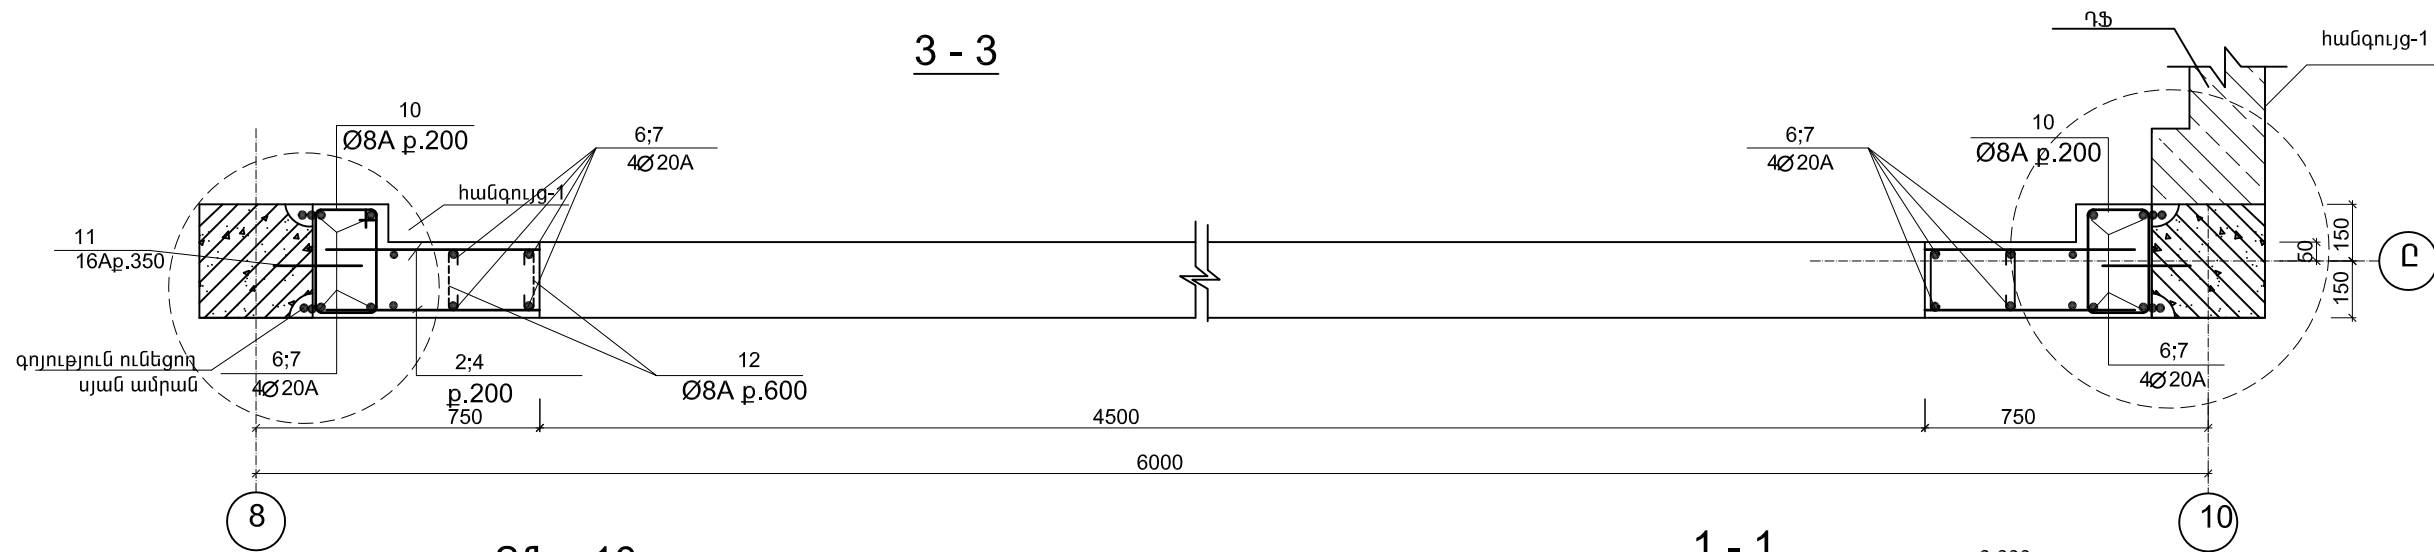


ԴՖ - 10

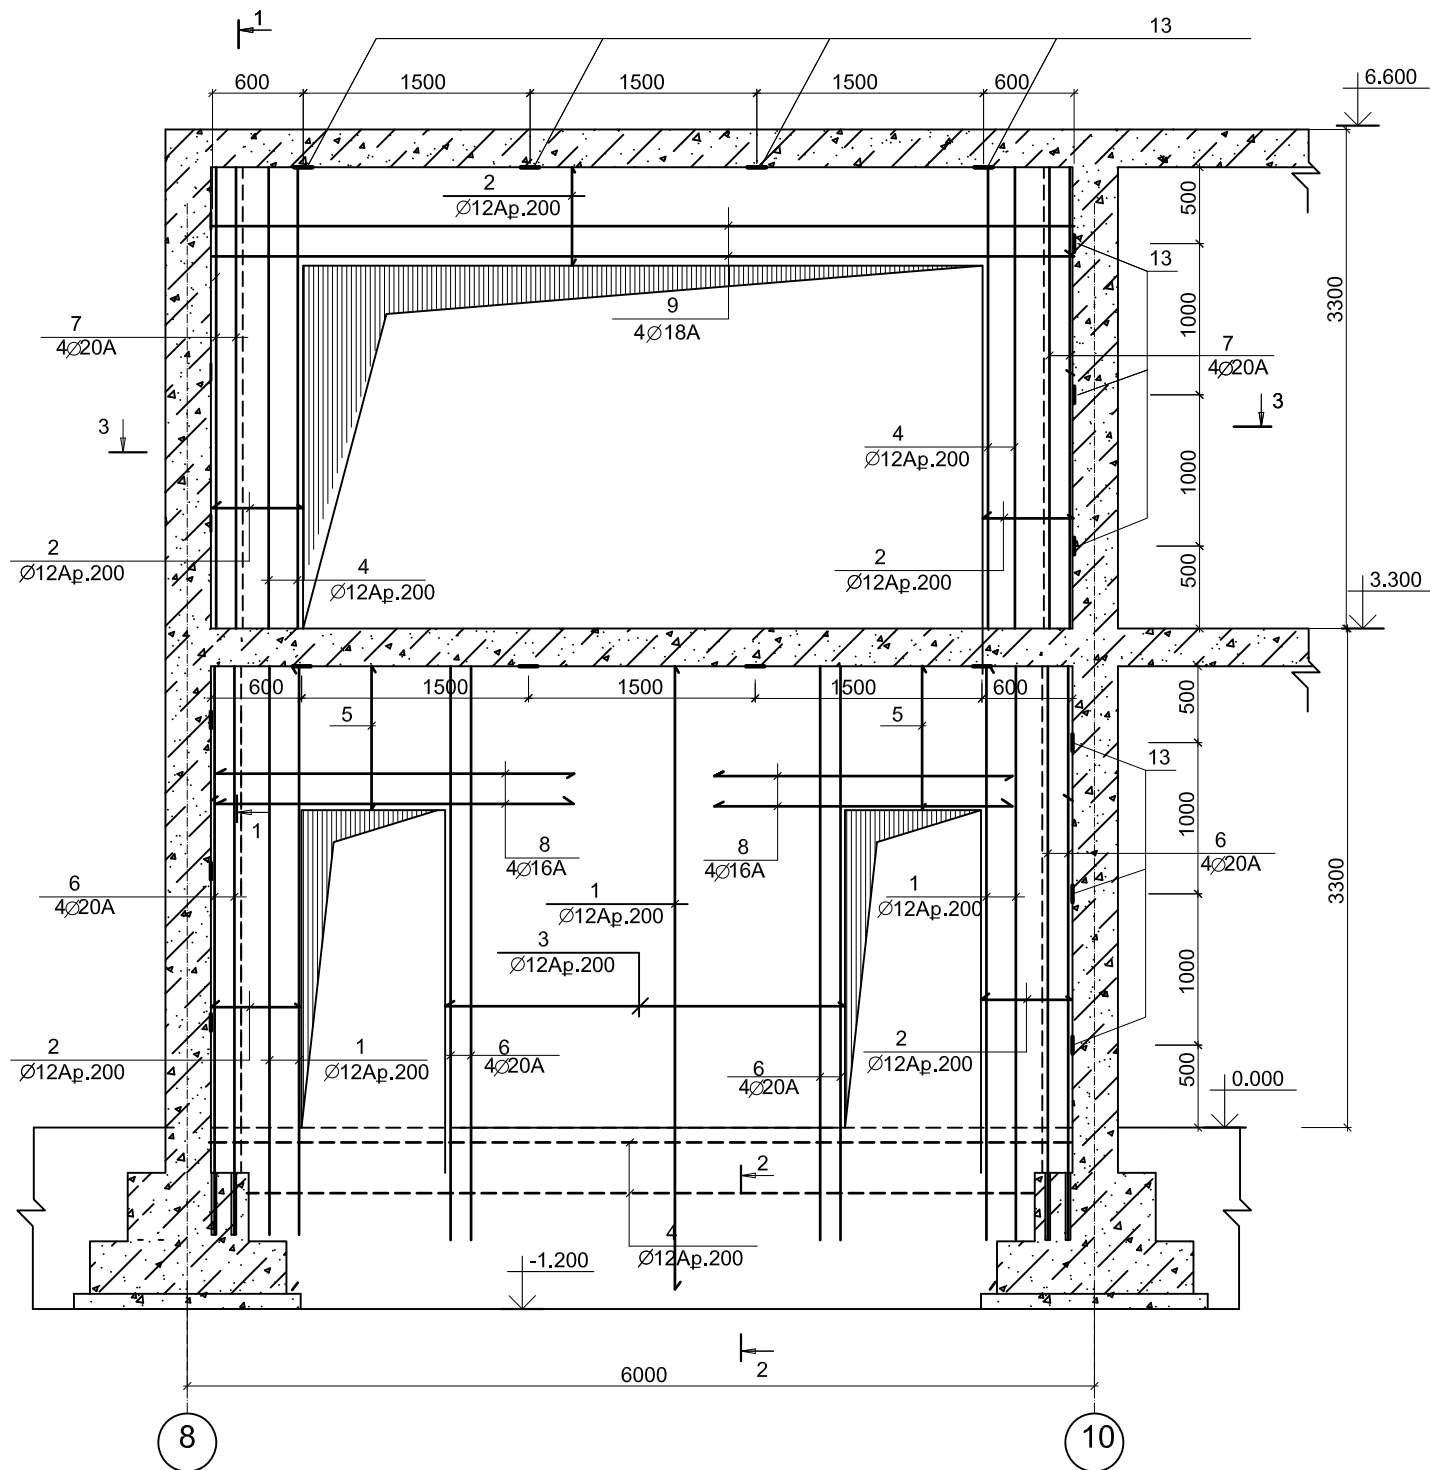

1 - 1

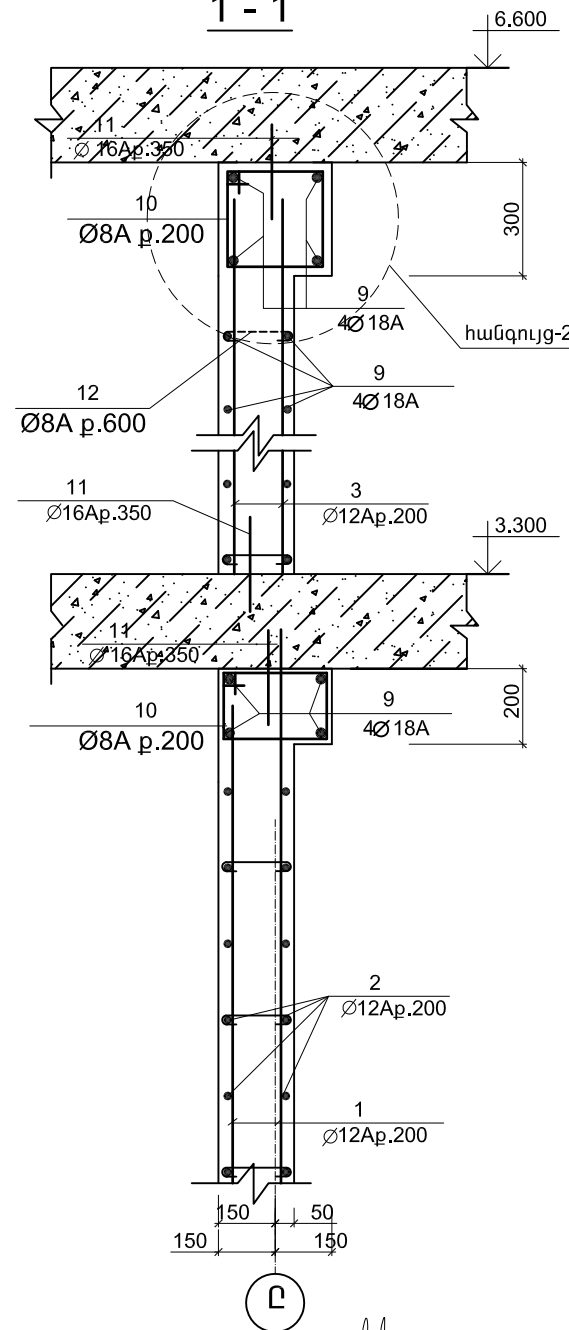

2 - 2

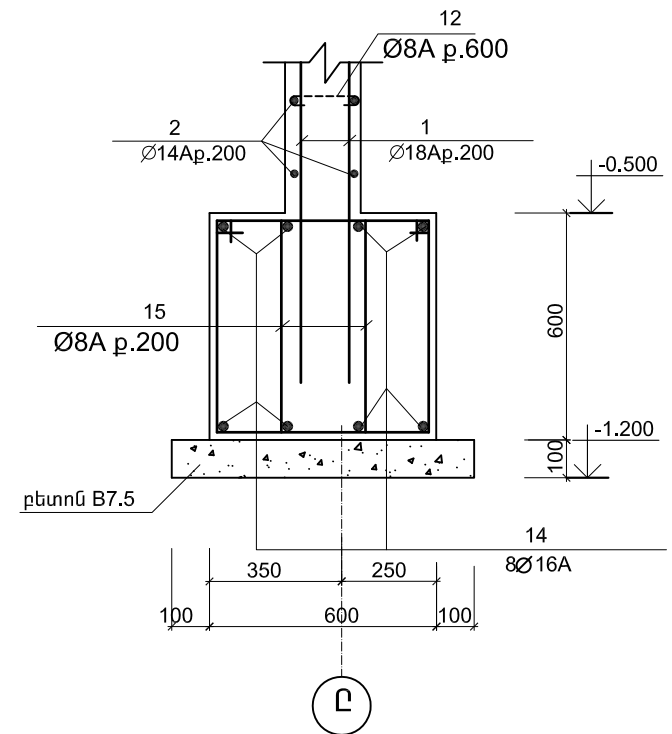

Տնօրեն	Հ.Վարդանյան	Պատվիրատու՝ ՀՀ քաղաքաշինության նախարարություն	ՄԱԿՆԻՇ-ԵԿ		
ՆԳԾ	Հ.Վարդանյան	Թափուլ գյուղի միջնակարգ դպրոցի շենքի վերանորոգման նախագիծ,	ՓՈՒԼ	ԹԵՐԹ	ԹԵՐԹԵՐ
Կոմստր.	Ռ.Զբչյան	ՀՀ Արմավիրի մարզ, գյուղ Փարաբար-Թափուլ, միջնակարգ դպրոցի շենք	Ա Ն	26	34
		ԴԻԱՖՐԱԿԱՆ ԴՖ - 10, ՀԱՏՈՒՅԹՆԵՐ	«ՎԱ-ՄԱՅՆԴ» ՍՊԸ Լիցենզիա 15731		

1000

6:7
Ø20A

գոյություն ունեցող
սյան ամրան

150

13
Ø22A:L=120

10
Ø8A p.200

8 10

11 Ø16A p.350

13 Ø22A:L=120

10 Ø8A p.200

9 4Ø18A

2;3 Ø12A p.200

1;3 p.200

12 Ø8A p.600

13 Ø22A:L=120

150

50

P - P

զոյություն ունեցող
հեծանի ամրան

13
Ø22A:L=120

150


10
Ø8A p.200


9

1500 1500




ՄԱՆՐԱՄԱՍՆԵՐԻ ՏԵՂԵԿԱԳԻՐ


ጥያቄ	በተሰጠው
10	
12	
15	

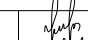Տնօրեն	Հ.Վարդանյան		Պատվիրատու՝ ՀՀ քաղաքաշինության նախարարություն			ՄԱԿՆԻՇ-ԵԿ		
ԼԳԾ	Հ.Վարդանյան		Թափրով գյուղի միջնակարգ դպրոցի շենքի վերանորոգման նախագիծ, ՀՀ,Արմավիրի մարզ, գյուղ Փարաքար-Թափրով, միջնակարգ դպրոցի շենք	ՓՈՒԼ	ԹԵՐԹ	ԹԵՐԹԵՐ		
Կոնստր.	Ռ.Զքյան			Ա Ն	27	34		
			ԴԻԱԶՆԱԳԱՆ ԴՅ - 10, ՀԱՆԳՈՒՅՑՆԵՐ, ՄԱՍՆԱԳԻՐ	«ՎԱ-ՄԱՅՆԴ» ՍՊԸ				
				Լիցենզիա 15731				

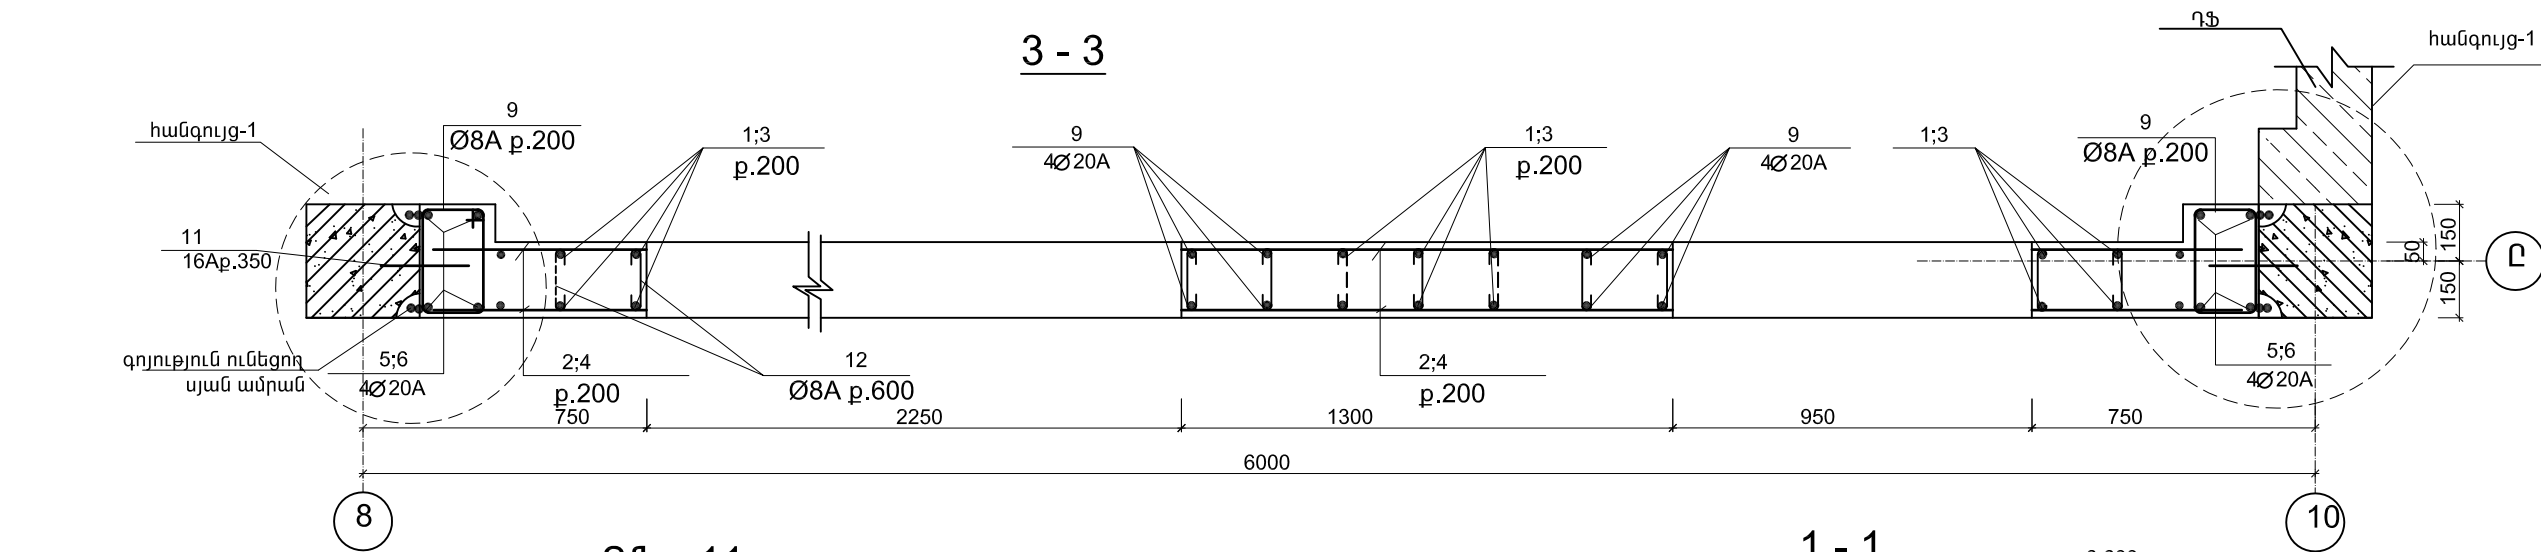


ՂՖ - 11

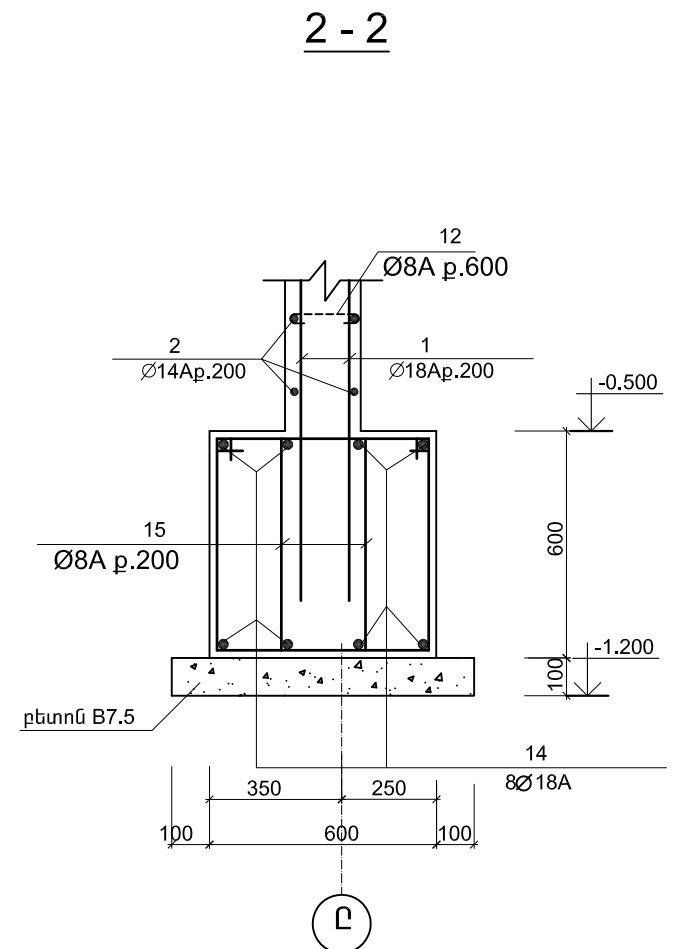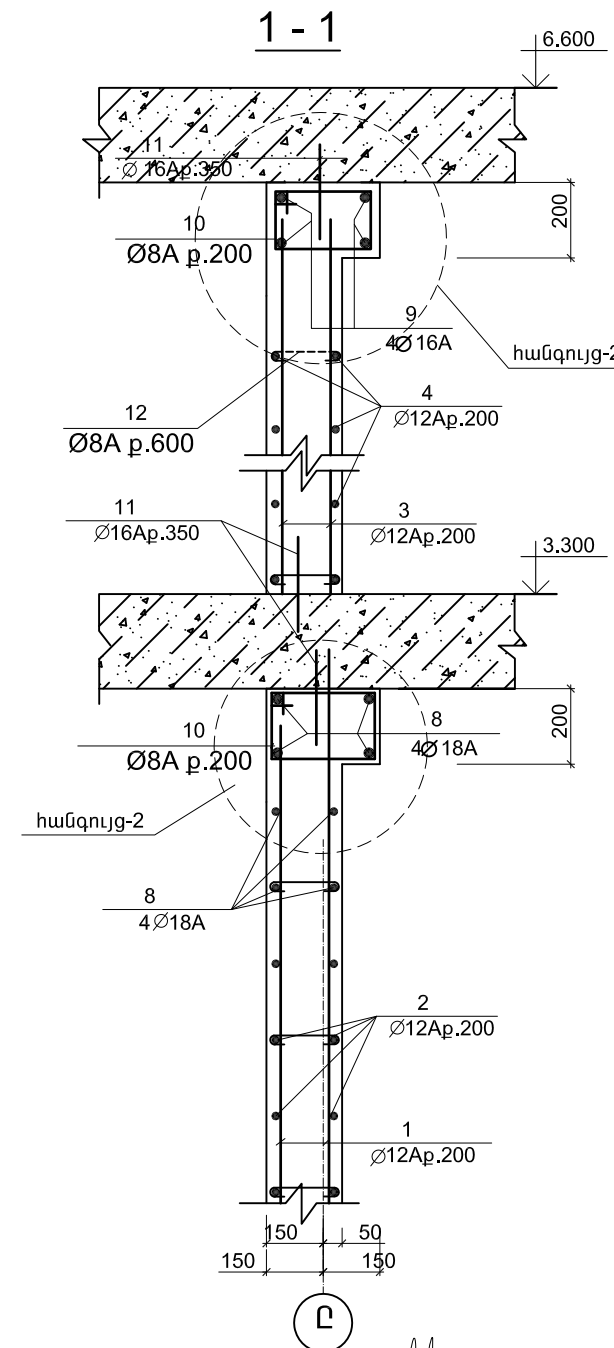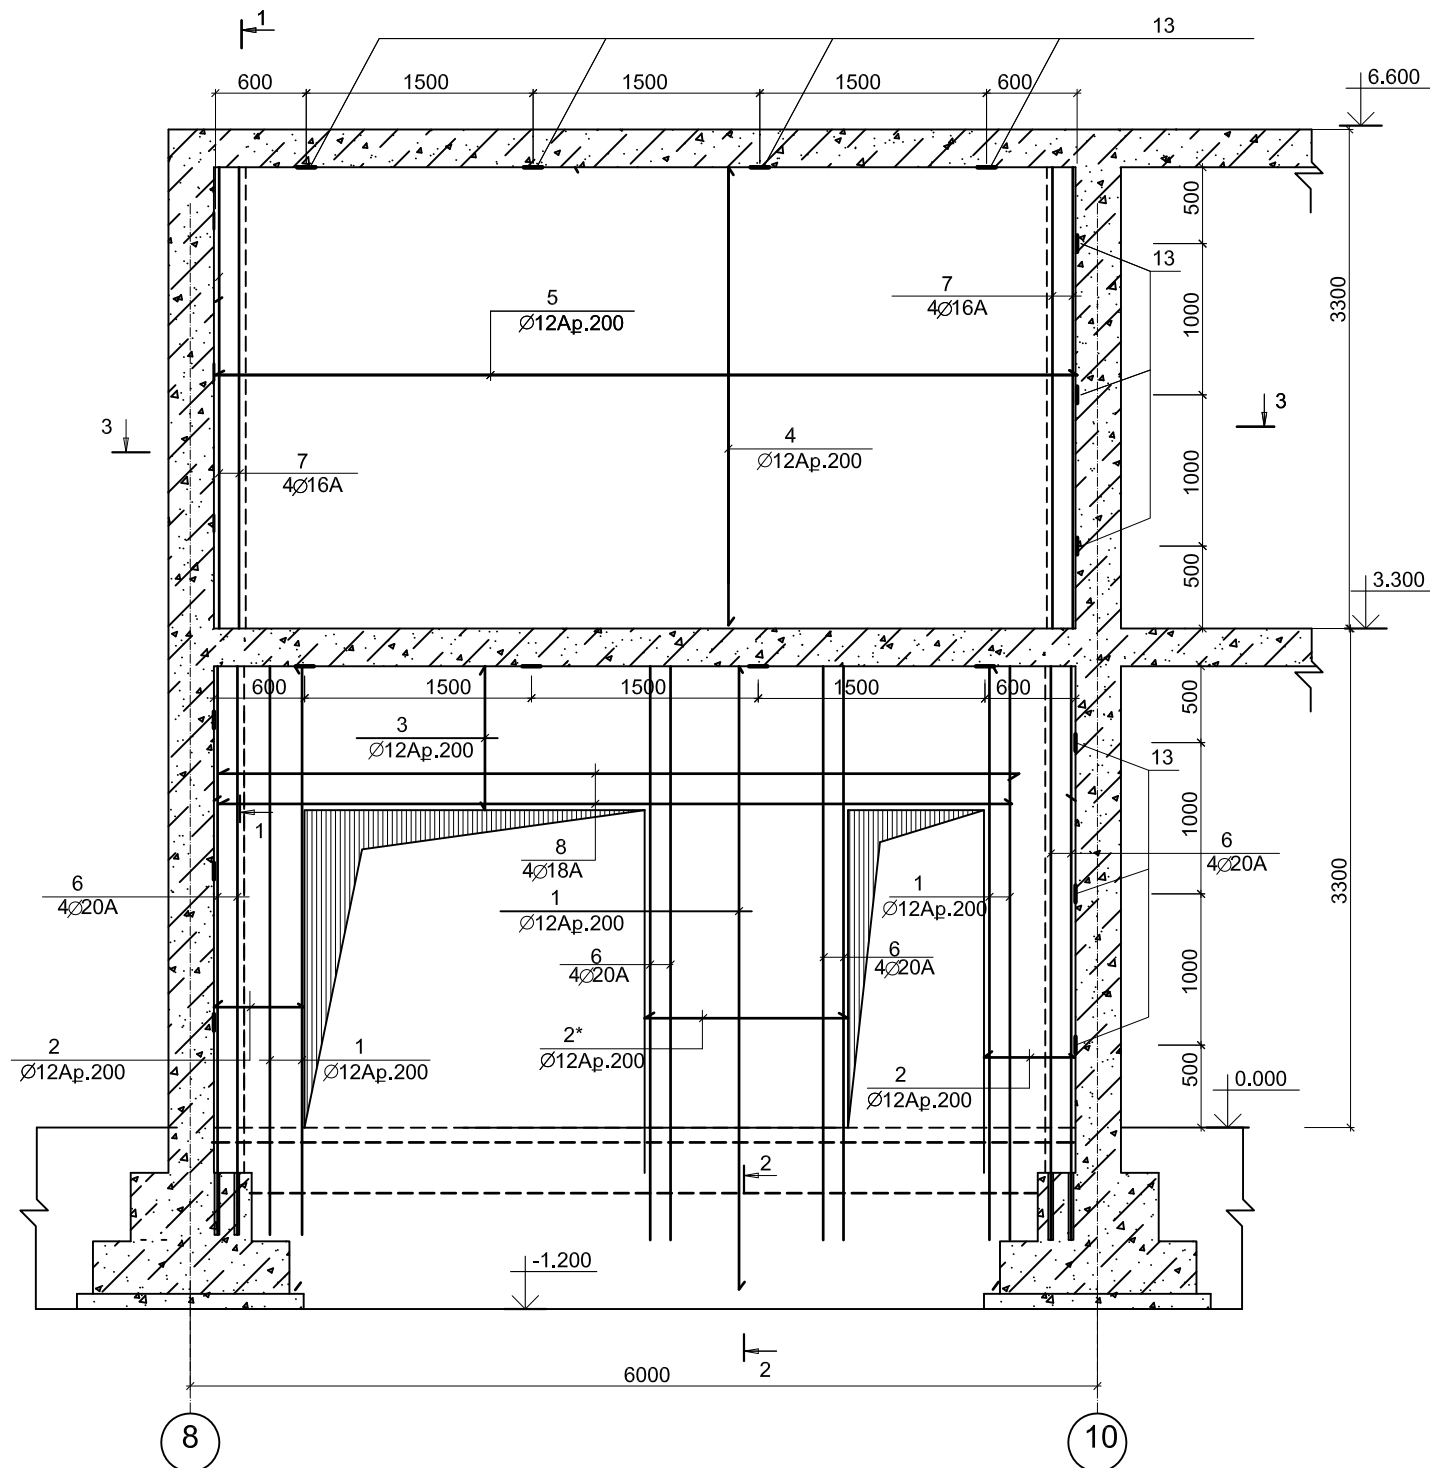


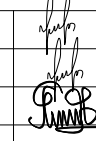Տնօրեն	Հ.Վարդանյան		Պատվիրատու՝ ՀՀ քաղաքաշինության նախարարություն			ՄԱԿՆԻՇ-ԵԿ		
ՆԳՑ	Հ.Վարդանյան		Թափուլ գյուղի միջնակարգ դպրոցի շենքի վերանորոգման նախագիծ, ՀՀ Արմավիրի մարզ, գյուղ Փարաբար-Թափուլ, միջնակարգ դպրոցի շենք			ՓՈՒԼ	ԹԵՐԹ	ԹԵՐԹԵՐ
Կոմստր.	Ռ.Զբչյան					Ա Ն	28	34
			ԴԻԱՖՐԱԿԱՆ ՂՖ - 11, ՀԱՏՈՒՅԹՆԵՐ			«ՎԱ-ՄԱՅՆԴ» ՍՊԸ Լիցենզիա 15731		

ՀԱՆՈՒՅՑ - 1


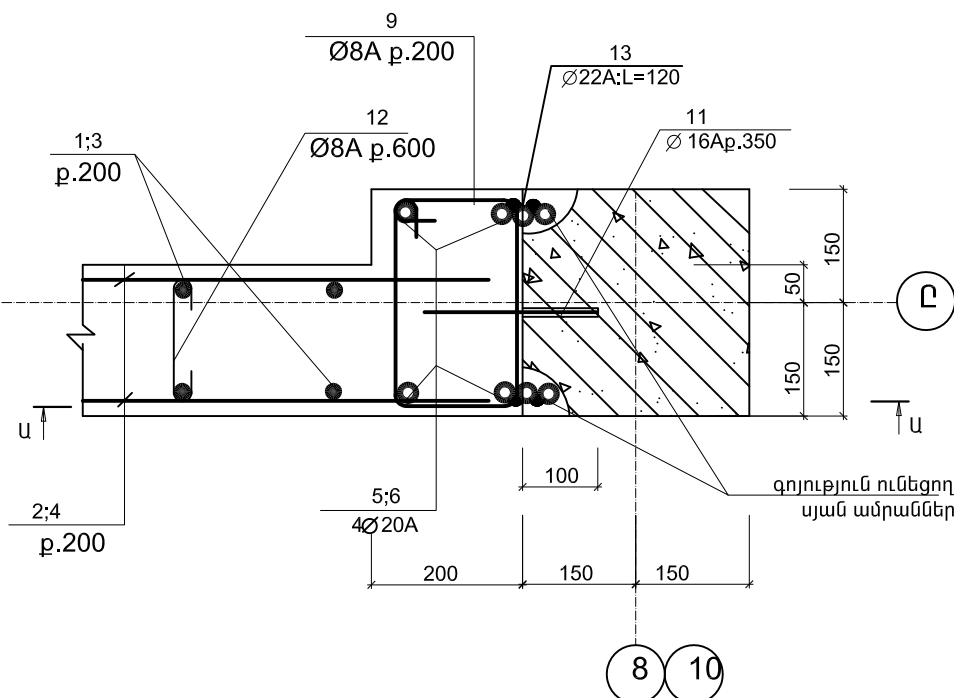


U - U

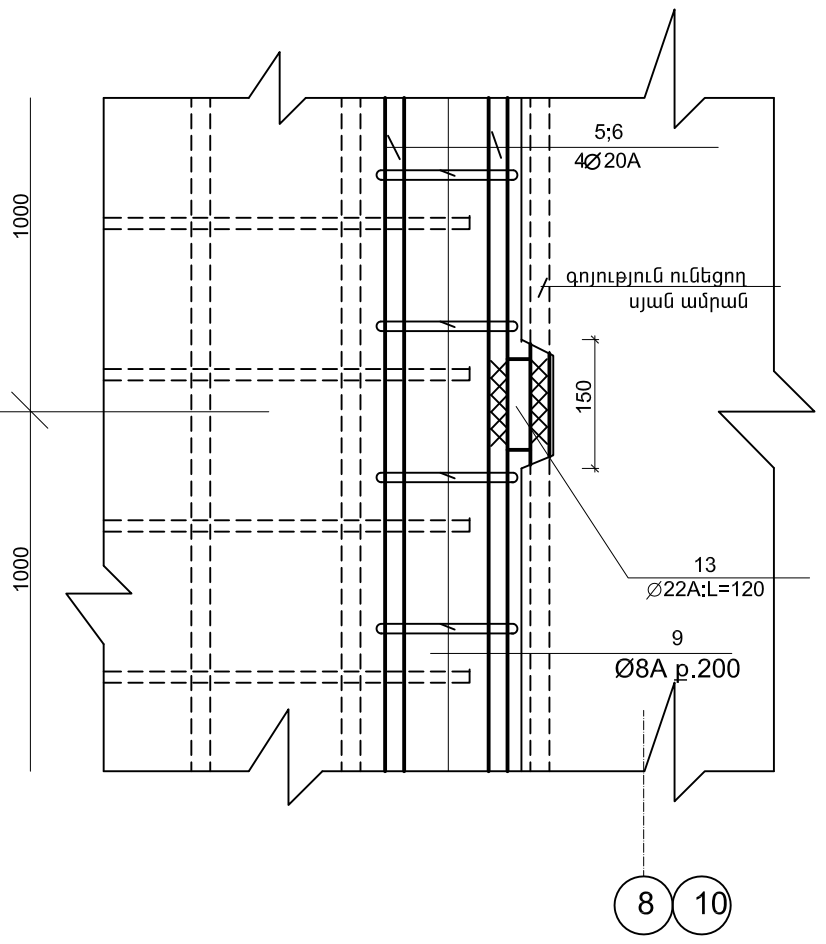

P - P

ՀԱՆՈՒՅՑ - 2

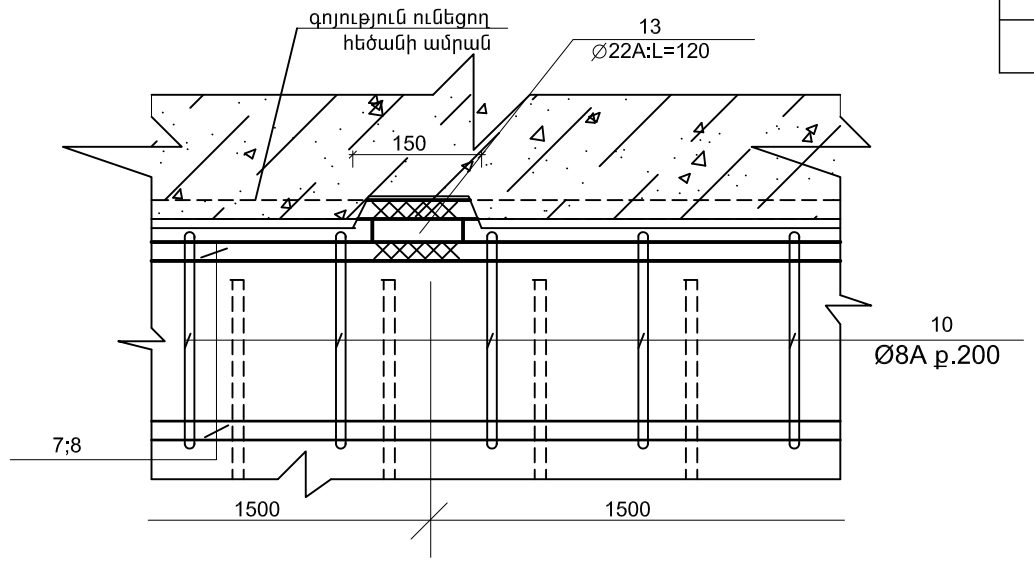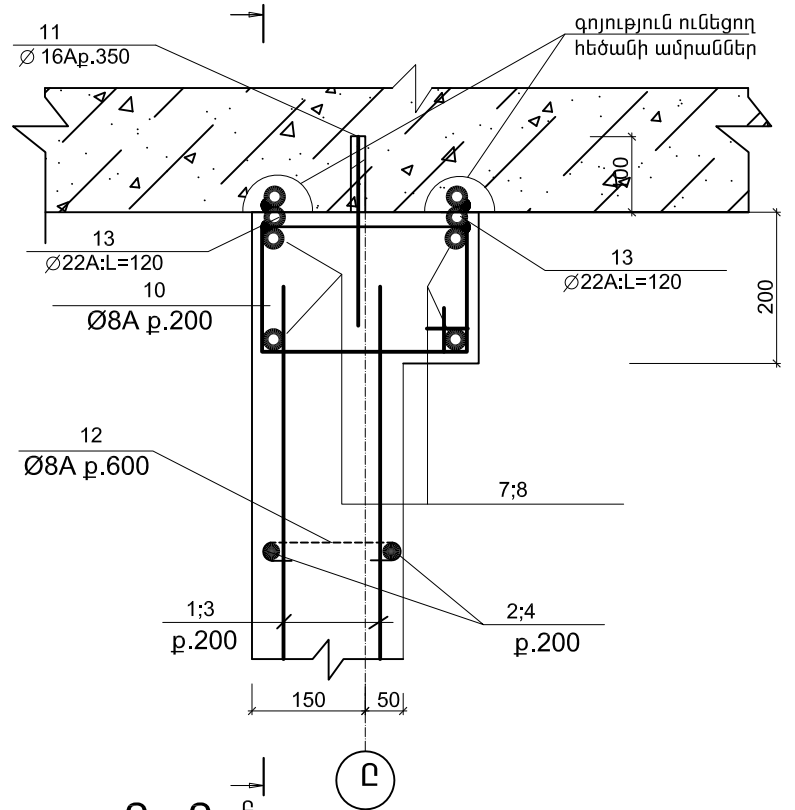

ՄԱՍՆԱԳԻՐ



ՆՇԱՆԱԿ	Ն Շ Ա Ն Ա Կ ՈՒ Մ Ը	Ա Ն Վ Ա Ն ՈՒ Մ Ը	ՔԱՆ. ՀԱՏ	ՄԻԱՎ. ՔԱՇԸ ԿԳ	ԸՆԴՀ. ՔԱՇԸ ԿԳ
ԴԻԱՖՐԱԳԱՍ ԴՖ - 11(1ՀԱՏ)					
1	ՇՏՈ ԱՇՄ 7 - 93	Ø 12A500C; L=4200	14	3.8	53.2
2	— —	Ø 12A500C; L=550	64	0.5	32.0
2*	— —	Ø 12A500C; L=1300	32	1.2	38.4
3	— —	Ø 12A500C; L=850	34	0.8	27.2
4	— —	Ø 12A500C; L=2950	54	2.7	145.8
5	— —	Ø 12A500C; L=5650	28	5.1	142.8
6	— —	Ø 20A500C; L=3850	16	9.6	153.6
7	— —	Ø 16A500C; L=2950	8	4.7	37.6
8	— —	Ø 18A500C; L=5650	8	11.3	90.4
9	— —	Ø 16A500C; L=5650	4	9.1	36.4
10	— —	Ø 8AC; L=1000	114	0.4	45.6
11	— —	Ø 16A500C; L=250	92	0.4	36.8
12	— —	Ø 8AC; L=285	76	0.12	9.1
13	— —	Ø 22A500C; L=120	42	0.36	15.1
14	— —	Ø 16A500C; L=5500	8	8.8	70.4
15	— —	Ø 8AC; L=2000	56	0.8	44.8
ԲԵՏՈՆ B20			Մ ³	8.8	

ՄԱՍՆԱՄԱՍՆԵՐԻ ՏԵՂԵԿԱԳԻՐ


ԴԻՐՔ	ՈՒՐՎԱԳԻԾ
10	
12	
15	

Տնօրեն	Հ.Վարդանյան		Պատվիրատու՝ ՀՀ քաղաքաշինության նախարարություն				ՄԱԿՆԻՇ-ԵԿ	
ՆԳՑ	Հ.Վարդանյան		Թափրով գյուղի միջնակարգ դպրոցի շենքի վերանորոգման նախագիծ, ՀՀ Արմավիրի մարզ, գյուղ Փարաքար-Թափրով, միջնակարգ դպրոցի շենք				ՓՈՒԼ	ԹԵՐԹ
Կոմստր.	Ռ.Զբչյան						Ա Ն	29
			ԴԻԱՖՐԱԳԱՍ ԴՖ - 11, ՀԱՆՈՒՅՑՆԵՐ, ՄԱՍՆԱԳԻՐ				«ՎԱ-ՄԱՅՆԴ» ՍՊԸ	
							Լիցենզիա 15731	

ԾԱԾԿԵՐԻ ՈՒԺԵՂԱՑՄԱՆ ՀԱՏԱԿԱԳԻԾԸ 3.300 ՆԻՇՈՒՄ
(Ա, Բ ՄԱՍՆԱՇԵՆՔԵՐ)

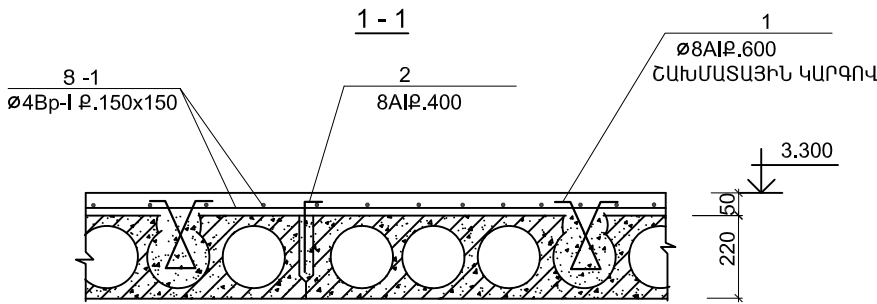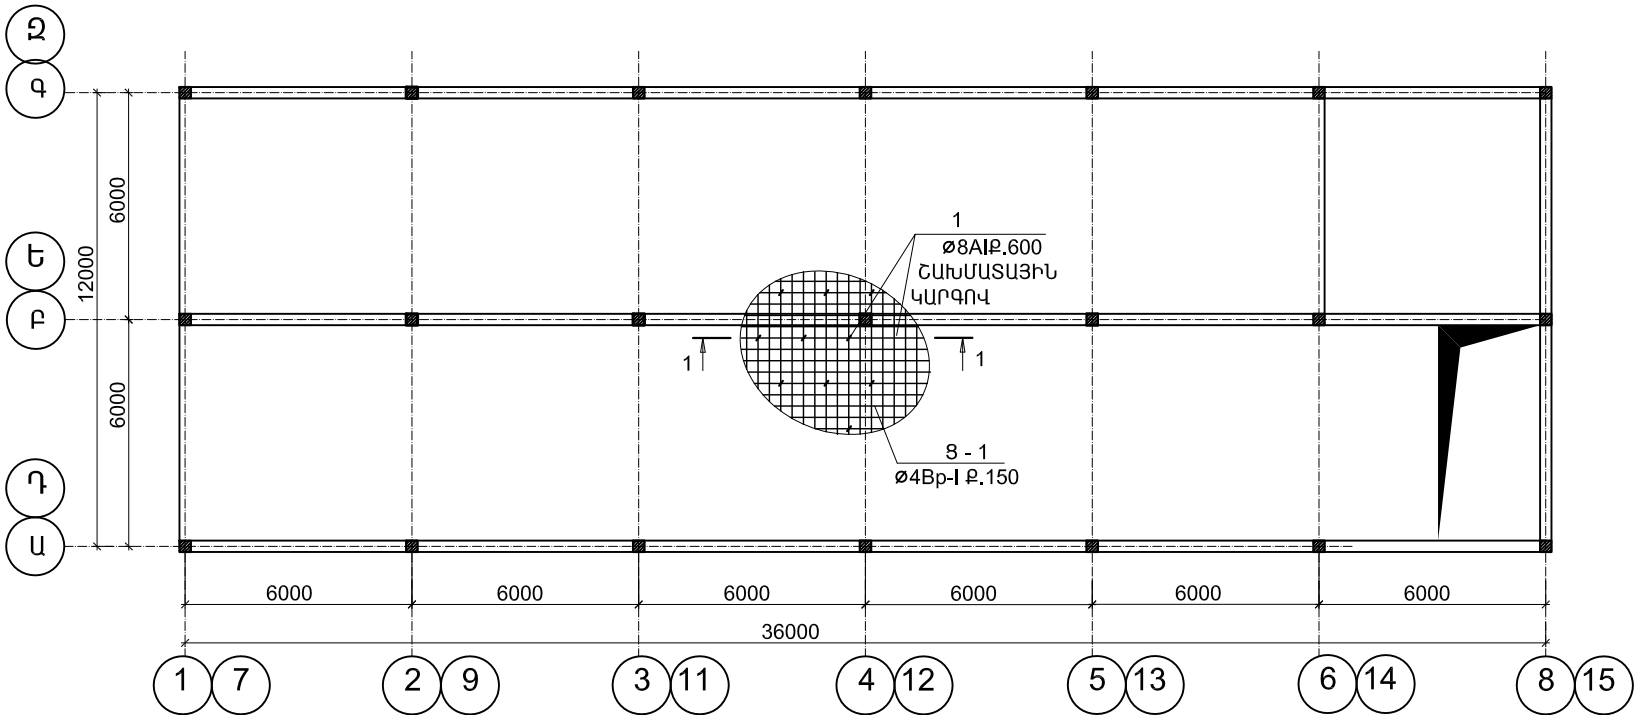

ԾԱԾԿԵՐԻ ՈՒԺԵՂԱՑՄԱՆ ՀԱՏԱԿԱԳԻԾԸ 6.600 ՆԻՇՈՒՄ
(Ա, Բ ՄԱՍՆԱՇԵՆՔԵՐ)

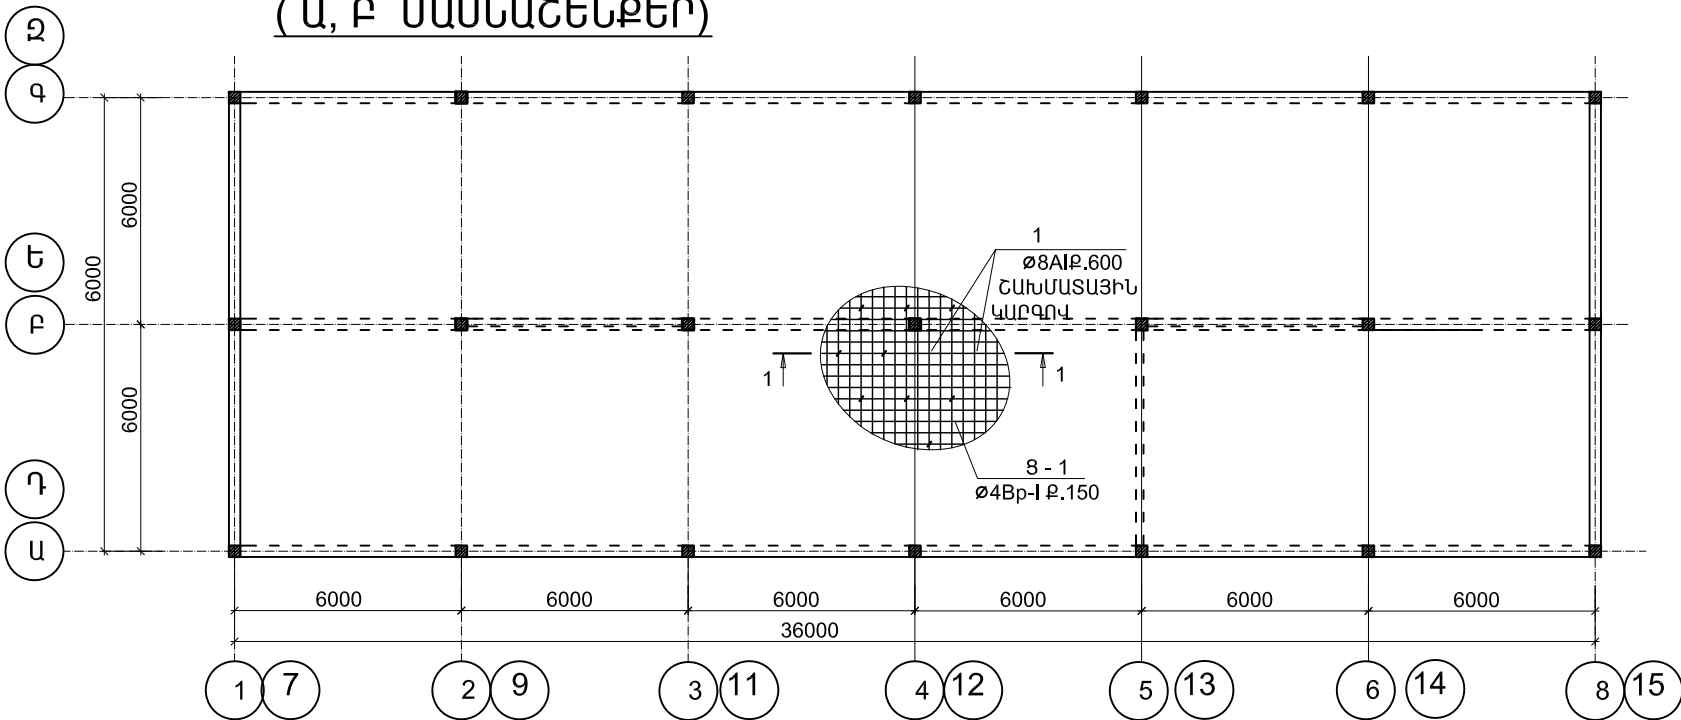

ՄԱՍՆԱԳԻՐ


ՆՇԱՆԱԿ. ԴԻՐՔԸ	Ն Շ Ա Ն Ա Կ ՈՒ Մ Ը	Ա Ն Վ Ա Ն ՈՒ Մ Ը	ՔԱՆ. ՀԱՏ	ՄԻԱԿ. ՔԱՇԸ ԿԳ	ԸՆԴՀ. ՔԱՇԸ ԿԳ
ԾԱԾԿԵՐԻ ՈՒԺԵՂԱՑՈՒՄ 3.300 ԵՎ 6.600 ՆԻՇԵՐՈՒՄ(Ա; Բ; Գ; Դ; Ե ՄԱՍՆԱՇԵՆՔԵՐ)					
1	ՇՏՕ ՎՇԻՄ 7 - 93	Ø 8AC; L=550	5184	0.22	1140.5
2	— —	Ø 8AC; L=250	3200	0.1	320.0
3	ՑԱՆՑ Ց - 1	Ø 4Bp-I; L=24192.0գ.մ.	---	---	2370.8
		ԲԵՏՈՆ B 15 Մ ³	86.4		


ԾԱՆՈԹՈՒԹՅՈՒՆ

ՄԱՆՐԱՄԱՍՆԵՐԻ ՏԵՂԵԿԱԳԻՐ


ԴԻՐՔ	ՈՒՐՎԱԳԻԾ
1	
2	

- ԾԱԾԿԵՐԻ ՀԱՎԱՔՈՎԻ ԵՐԿԱԹԲԵՏՈՆԵ ՍԱԼԵՐԸ ՈՒԺԵՂԱՑՎՈՒՄ ԵՆ ԱՄՐԱՆԱԿՈՐՎԱԾ ՏՄՍ ՀԱՏՈՒԹՅԱՄԲ ԲԵՏՈՆԻՇԵՐՏՈՎ:
- ՄԻՆՉ ԾԱԾԿԵՐԻ ՈՒԺԵՂԱՑՄԱՆ ԱՇԽԱՏԱՆՔՆԵՐԸ ԱՆՀՐԱԺԵՇՏ Է ՍԱԼԵՐԻ ՄԱԿԵՐԵՎՈՒՅԹԻՑ ՀՅՈՒՑՆԵԼ ԲՈԼՈՐ ՇԵՐՏԵՐԸ, ԿԱՐԱՆՆԵՐԸ ՄԱՔՐԵԼ ՀԱՂԱՄԻՑ ԿԱՄ ՇԻՆ. ԱՂԲԻՑ ԵՎ ԼՎԱՆԱԼ ՋՐԻ ՃՆՇՈՒՄԱՅԻՆ ՇԻԹՈՎ:


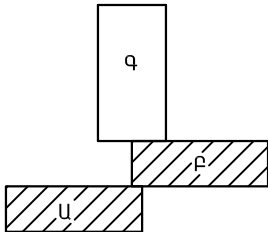


 Տնօրեն	Հ.Վարդանյան		Պատվիրատու՝ ՀՀ քաղաքաշինության նախարարություն				ՄԱԿՆԻՇ-ԵԿ	
ՆԳՃ	Հ.Վարդանյան		Թափրով գյուղի միջնակարգ դպրոցի շենքի վերանորոգման նախագիծ, ՀՀ, Արմավիրի մարզ, գյուղ Փարաքար-Թափրով, միջնակարգ դպրոցի շենք	ՓՈՒԼ	ԹԵՐԹ	ԹԵՐԹԵՐ		
Կոմստր.	Ռ.Զթյան			Ա Ն	30	34		
			ԾԱԾԿԵՐԻ ՈՒԺԵՂԱՑՄԱՆ ՀԱՏԱԿԱԳԻԾԸ (Ա; Բ ՄԱՍՆԱՇԵՆՔԵՐ)				«ՎԱ-ՄԱՅՆԴ» ՍՊԸ Լիցենզիա 15731	

ԾԱԾԿԵՐԻ ՈՒԺԵՂԱՑՄԱՆ ՀԱՏԱԿԱԳԻԾԸ 3.300 ՆԻՇՈՒՄ (Գ ՄԱՍՆԱՇԵՆՔ)

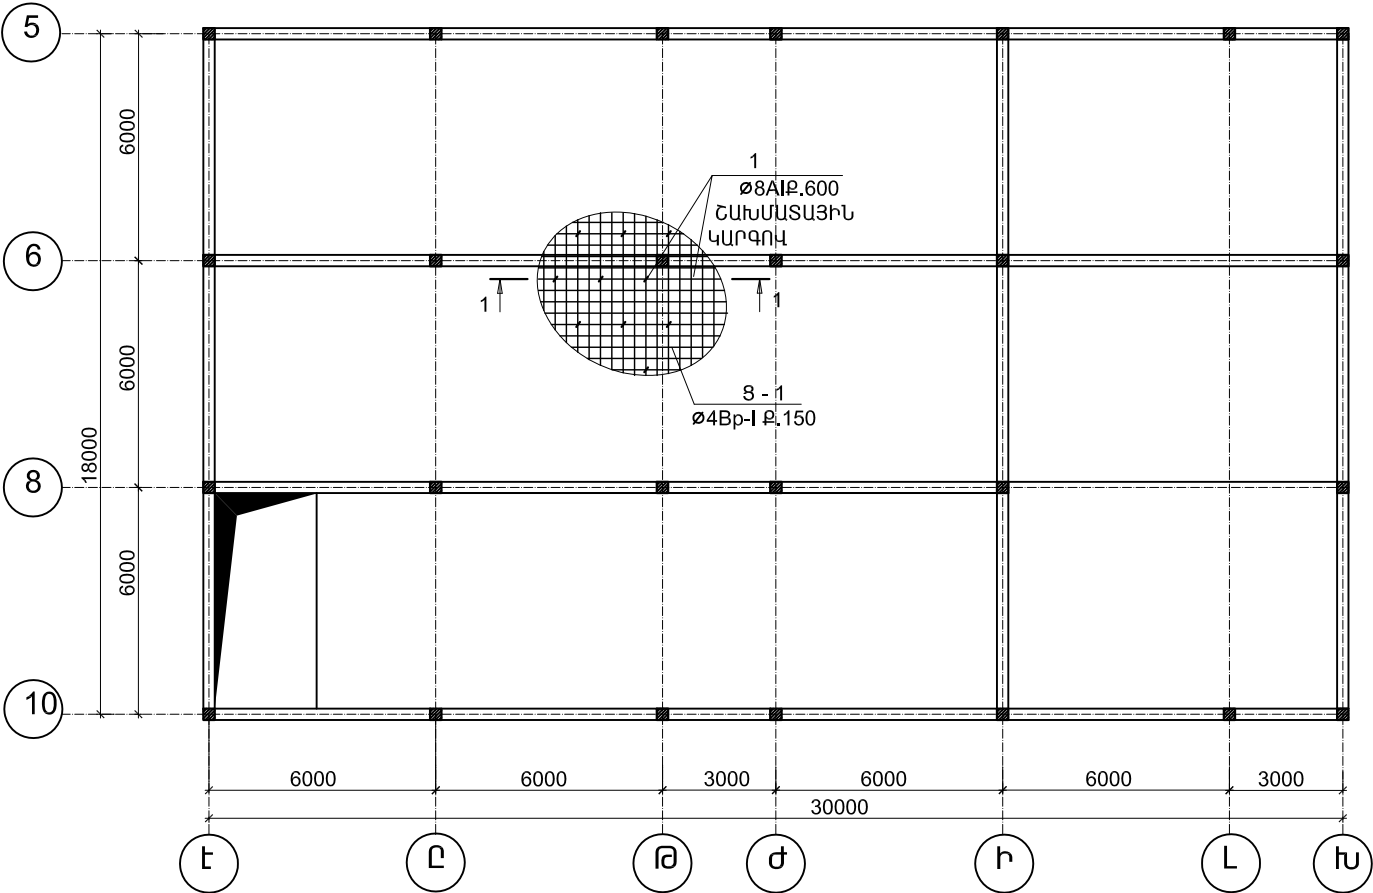

ԾԱԾԿԵՐԻ ՈՒԺԵՂԱՑՄԱՆ ՀԱՏԱԿԱԳԻԾԸ 6.600 ՆԻՇՈՒՄ (Գ ՄԱՍՆԱՇԵՆՔ)

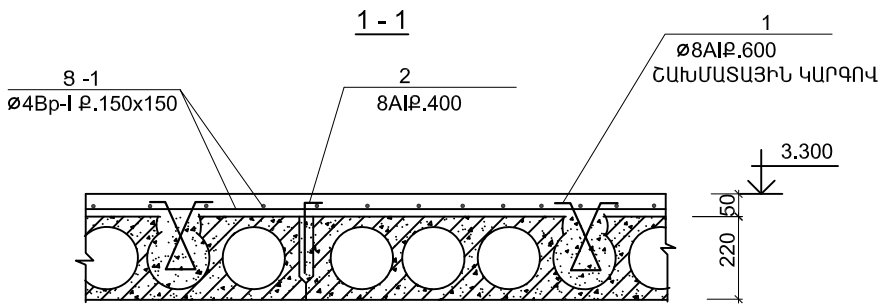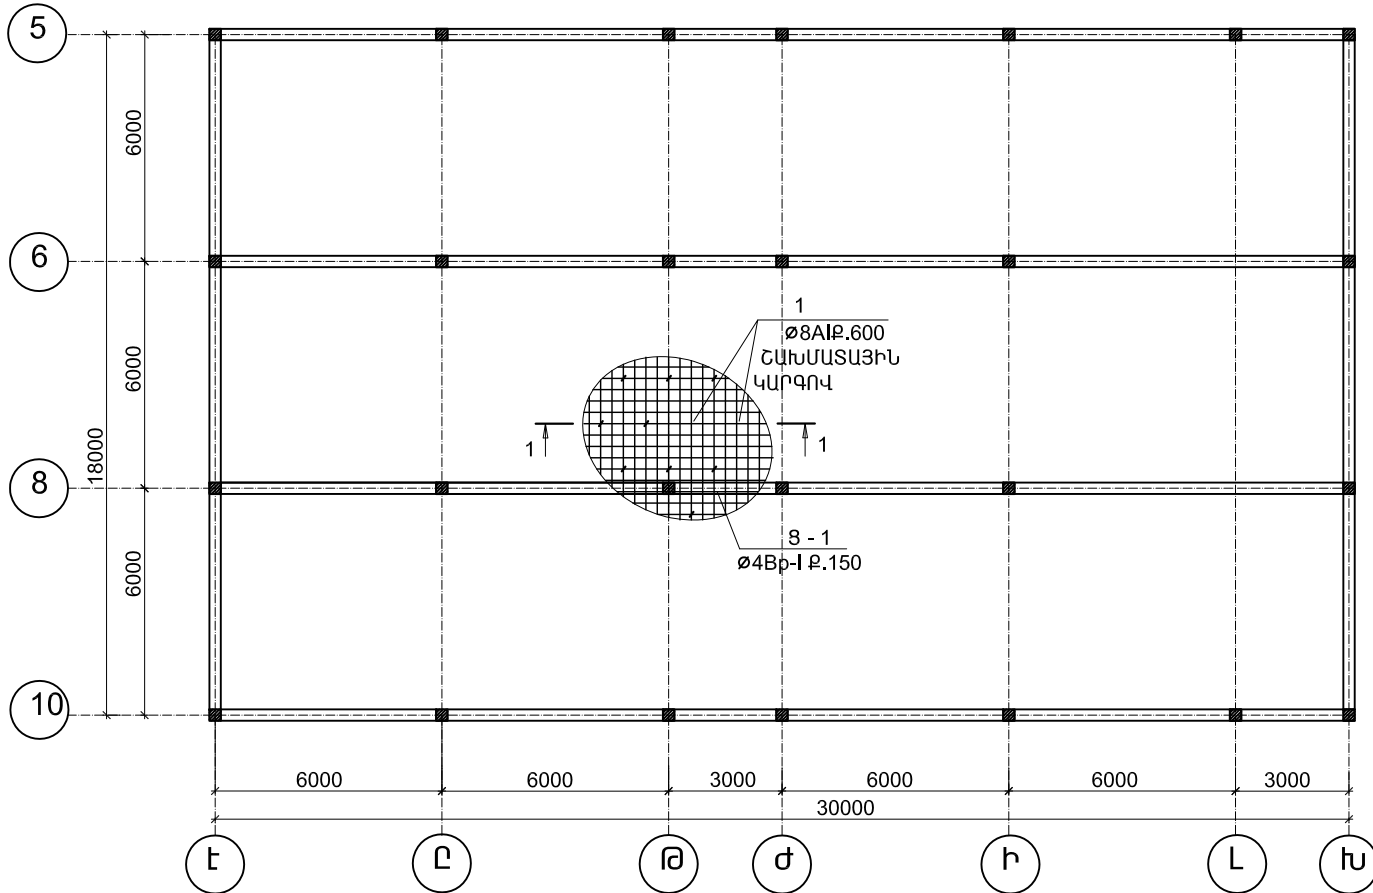


ՄԱՍՆԱԳԻՐ					
ՆՇԱՆԱԿ. ԴԻՐՔԸ	Ն Շ Ա Ն Ա Կ ՈՒ Մ Ը	Ա Ն Վ Ա Ն ՈՒ Մ Ը	ՔԱՆ. ՀԱՏ	ՄԻԱԿ. ՔԱՇԸ ԿԳ	ԸՆԴՀ. ՔԱՇԸ ԿԳ
ԾԱԾԿԵՐԻ ՈՒԺԵՂԱՑՈՒՄ 3.300 ԵՎ 6.600 ՆԻՇԵՐՈՒՄ (Գ ՄԱՍՆԱՇԵՆՔԵՐ)					
1	ՇՏՕ ԱՇԽՄ 7 - 93	Ø 8AC; L=550	3240	0.22	712.8
2	— —	Ø 8AC; L=250	2020	0.1	202.0
3	ՑԱՆՑ Ց - 1	Ø 4Bp-I; L=12850.0գ.մ.	---	---	1259.3
		ԲԵՏՈՆ B 15 Մ ³	51.3		

ՄԱՆՐԱՄԱՍՆԵՐԻ ՏԵՂԵԿԱԳԻՐ

ԴԻՐՔ	ՈՒՐՎԱԳԻԾ
1	
2	





ԾԱՆՈԹՈՒԹՅՈՒՆ

- ԾԱԾԿԵՐԻ ՀԱՎԱՔՈՎԻ ԵՐԿԱԹԲԵՏՈՆԵ ՍԱԼԵՐԸ ՈՒԺԵՂԱՑՎՈՒՄ ԵՆ ԱՄՐԱՆԱՎՈՐՎԱԾ ՏՍՄ ՀԱՏՈՒԹՅԱՄԲ ԲԵՏՈՆԻ ՇԵՐՏՈՎ:
- ՄԻՆՉ ԾԱԾԿԵՐԻ ՈՒԺԵՂԱՑՄԱՆ ԱՇԽԱՏԱՆՔՆԵՐԸ ԱՆՀՐԱԺԵՇՏ Է ՍԱԼԵՐԻ ՄԱԿԵՐԵՎՈՒՅԹԻՑ ՀԵՌԱՑՆԵԼ ԲՈԼՈՐ ՇԵՐՏԵՐԸ, ԿԱՐԱՆՆԵՐԸ ՄԱՔՐԵԼ ՀԱՂԱԽԻՑ ԿԱՄ ՇԻՆ. ԱՂԲԻՑ ԵՎ ԼՎԱՆԱԼ ՋՐԻ ՃՆՇՈՒՄԱՅԻՆ ՇԻԹՈՎ:

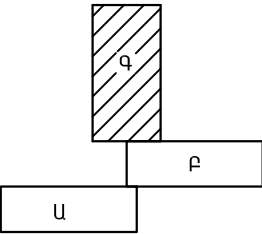

ՏՃՕՐԵՆ	Հ.Վարդանյան		Պատվիրատու՝ ՀՀ քաղաքաշինության նախարարություն				ՄԱԿՆԻՇ-ԵԿ	
ՆԳՑ	Հ.Վարդանյան		Թափրով գյուղի միջնակարգ դպրոցի շենքի վերանորոգման նախագիծ, ՀՀ, Արմավիրի մարզ, գյուղ Փարաքար-Թափրով, միջնակարգ դպրոցի շենք		ՓՈՒԼ		ԹԵՐԹ	ԹԵՐԹԵՐ
Կոմստր.	Ռ.Զթյան				Ա Ն		31	34
			ԾԱԾԿԵՐԻ ՈՒԺԵՂԱՑՄԱՆ ՀԱՏԱԿԱԳԻԾԸ (Գ ՄԱՍՆԱՇԵՆՔ)		«ՎԱ-ՄԱՅՆԴ» ՍՊԸ		Լիցենզիա 15731	

100ՄՄ ՀԱՍՏՈՒԹՅԱՄԲ ՄԻՋՆՈՐՄՆԵՐԻ ԱՄՐԱԿԱՊՄԱՆ ՄԽԵՄԱ

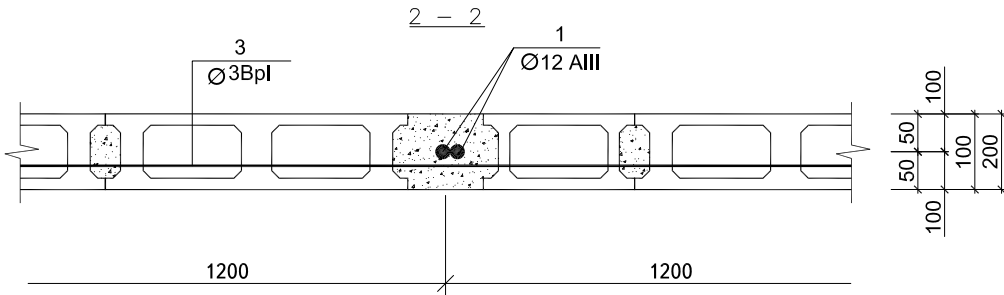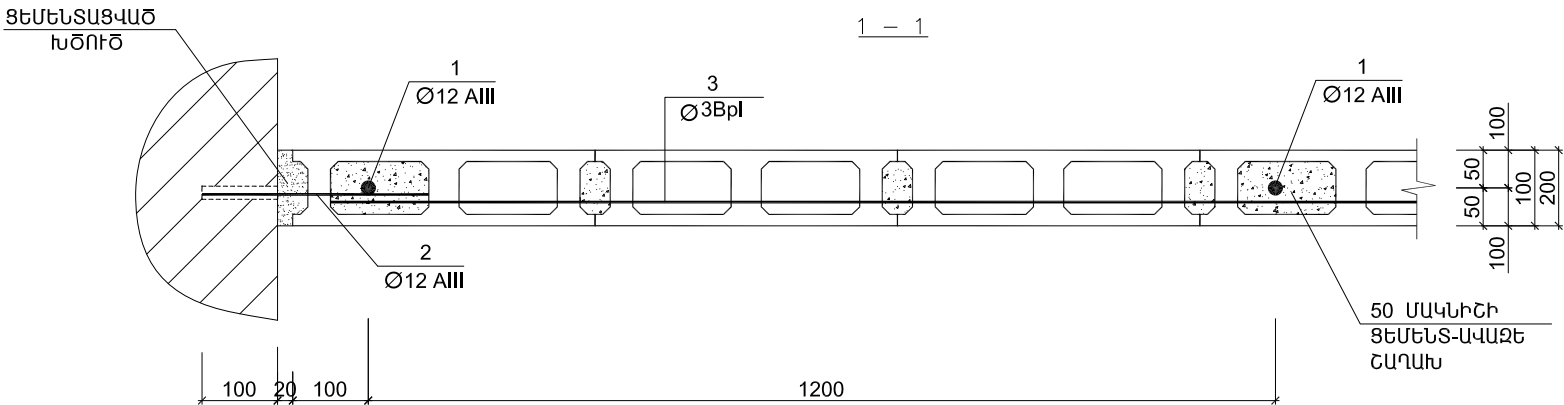
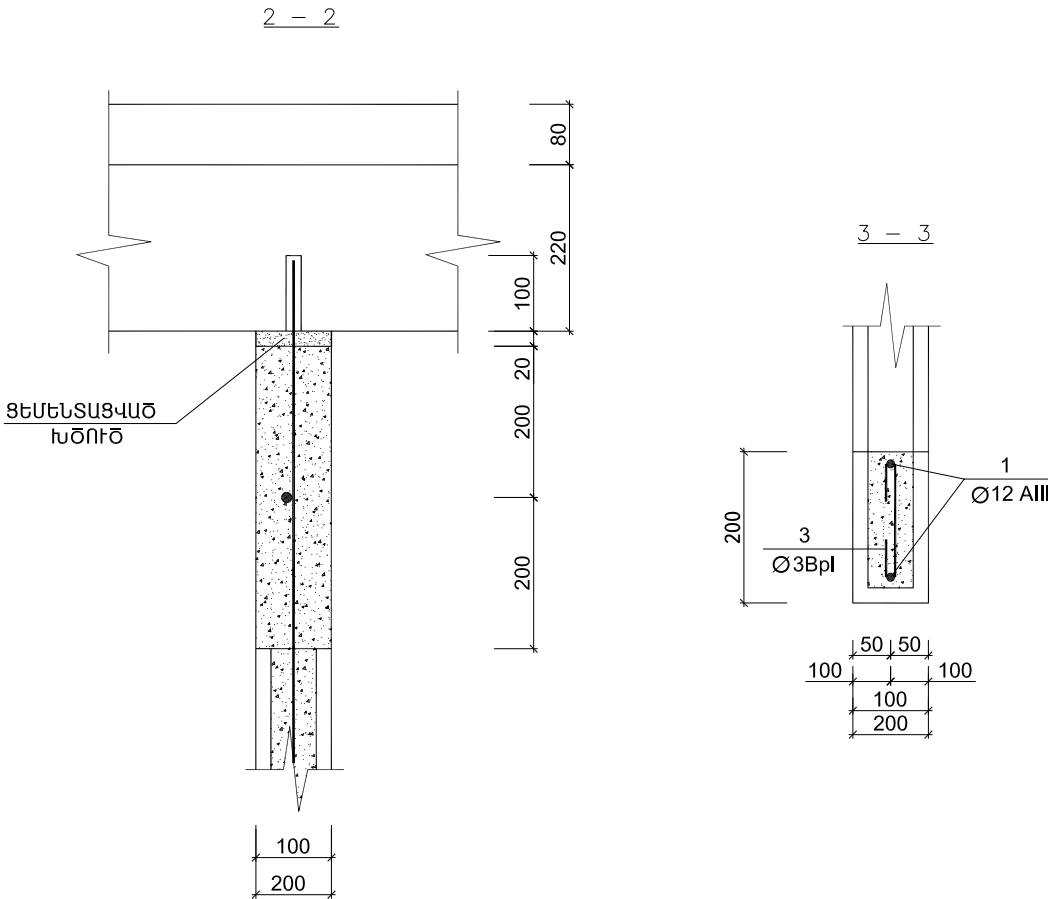
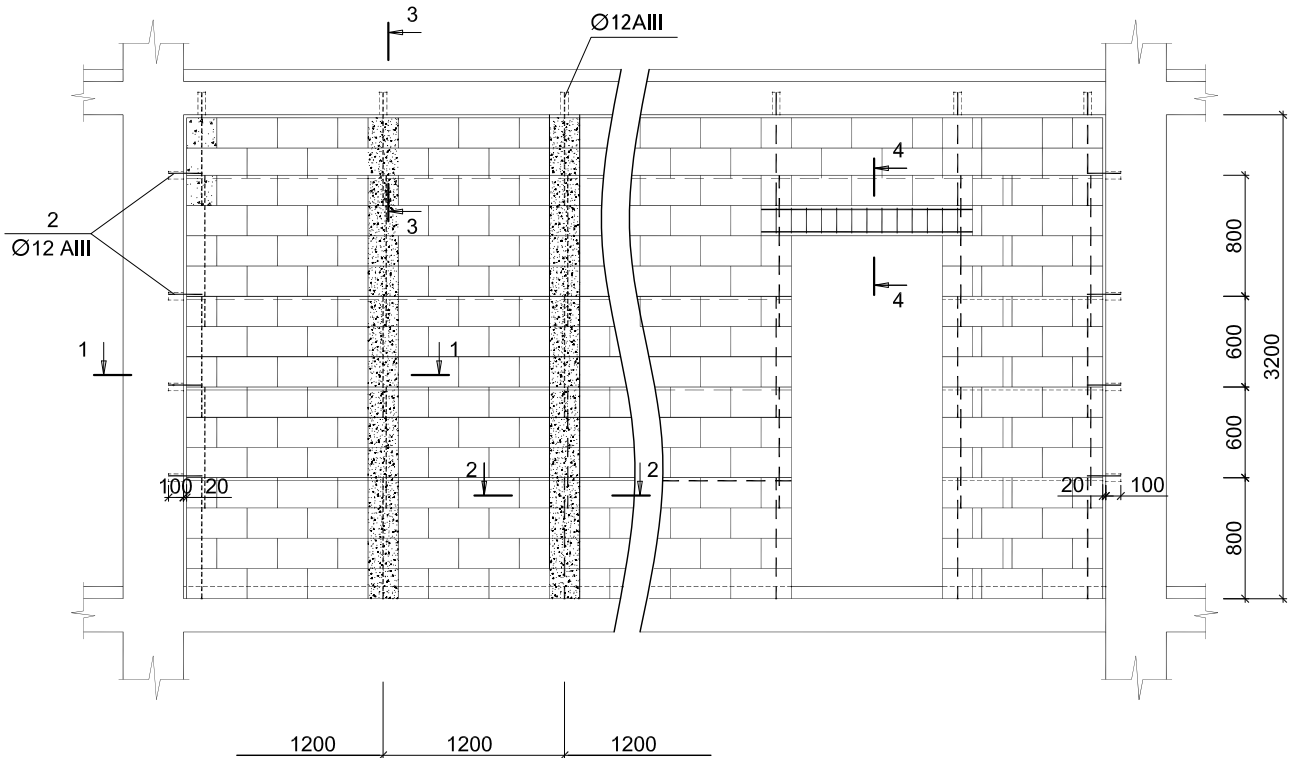


100 ՄՄ ՀԱՍՏՈՒԹՅԱՄԲ ՄԻՋՆՈՐՄՆԵՐԻ ԱՄՐԱԿԱՊՄԱՆ ՄԱՍՆԱԳԻՐ


ՆՇԱՆԱԿ. ԴԻՐՔԸ	Ն Շ Ա Ն Ա Կ ՈՒ Մ Ը	Ա Ն Վ Ա Ն ՈՒ Մ Ը	ՔԱՆ. ՀԱՏ	ՄԻԱՎ. ՔԱՇԸ ԿԳ	ԾԱՆՈԹՈՒ- ԹՅՈՒՆ
1	ԳՈՍՏ 5781 - 82	Ø 12 A III ; ΣL = 320գ.մ	---	1.6	532.8
2	— —	Ø 12 A III ; L = 300	176	0.3	52.8
3	ԳՈՍՏ 6727 - 80	Ø 3 Bp I ; ΣL = 1210.0գ.մ.	---	---	66.6

Տնօրեն	Հ.Վարդանյան		Պատվիրատու՝ ՀՀ քաղաքաշինության նախարարություն				ՄԱԿՆԻՇ-ԵԿ	
ՆԳՃ	Հ.Վարդանյան		Թափրով գյուղի միջնակարգ դպրոցի շենքի վերանորոգման նախագիծ, ՀՀ Արմավիրի մարզ, գյուղ Փարաքար-Թափրով, միջնակարգ դպրոցի շենք		ՓՈՒԼ	ԹԵՐԹ	ԹԵՐԹԵՐ	
Կոմստր.	Ռ.Զբյան				Ա Ն	32	34	
			100 եՎ 200 ՄՄ ՀԱՍՏՈՒԹՅԱՄԲ ՄԻՋՆՈՐՄՆԵՐԻ ԱՄՐԱԿԱՊՄԱՆ ՀԱՆԳՈՒՅՑՆԵՐԸ		«ՎԱ-ՄԱՅՆԴ» ՍՊԸ			
					Լիցենզիա 15731			


ՏԱՐԱՅԱՆՄԱՆ ԱՍՏՃԱՆԱՎԱՆԴԱԿԻ ՀԱՏԱԿԱԳԻԾԸ

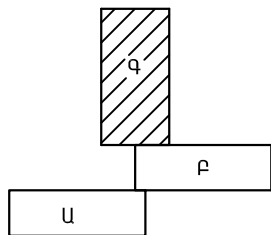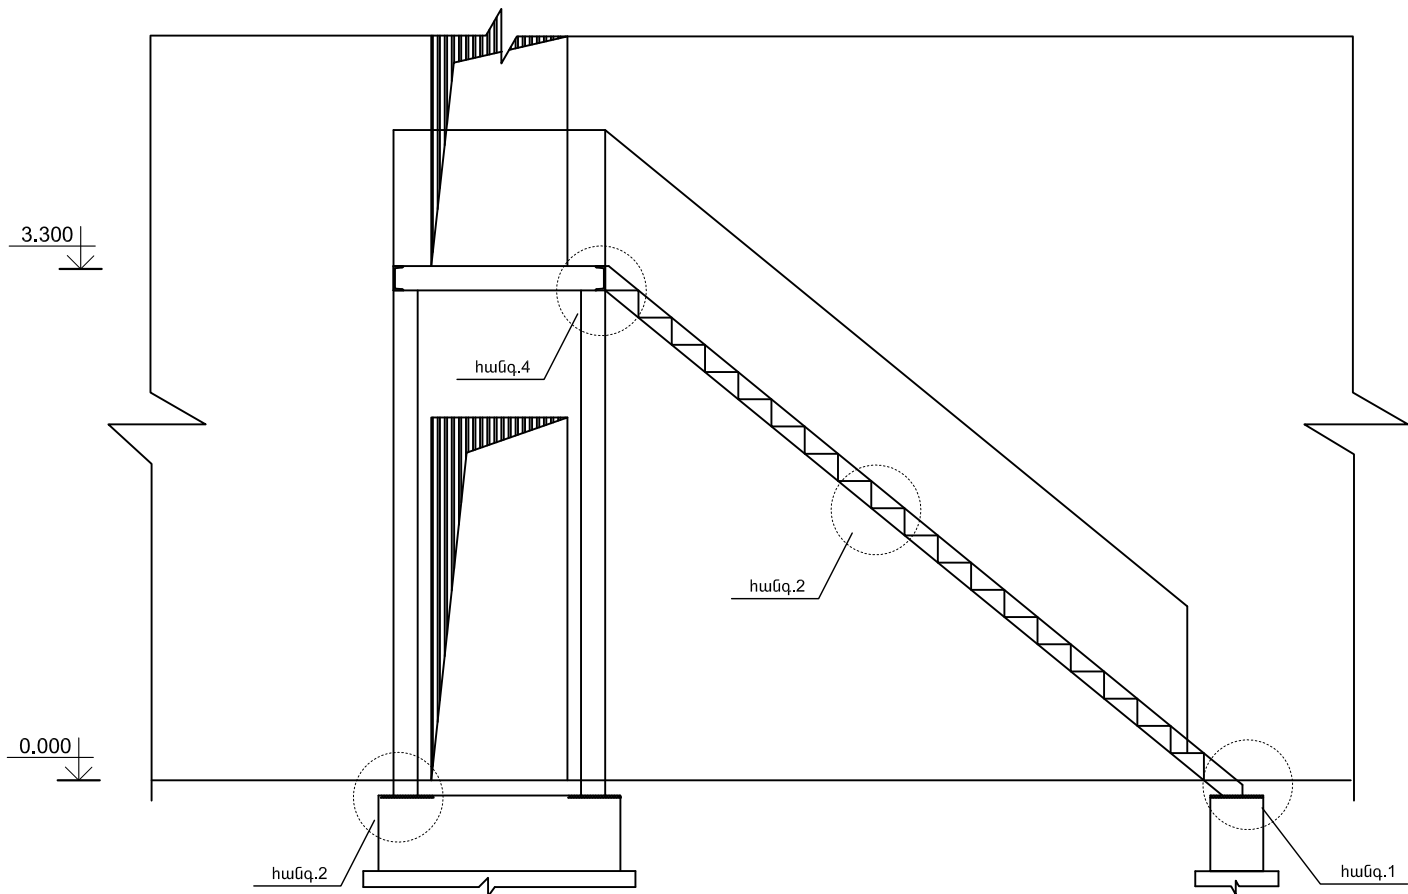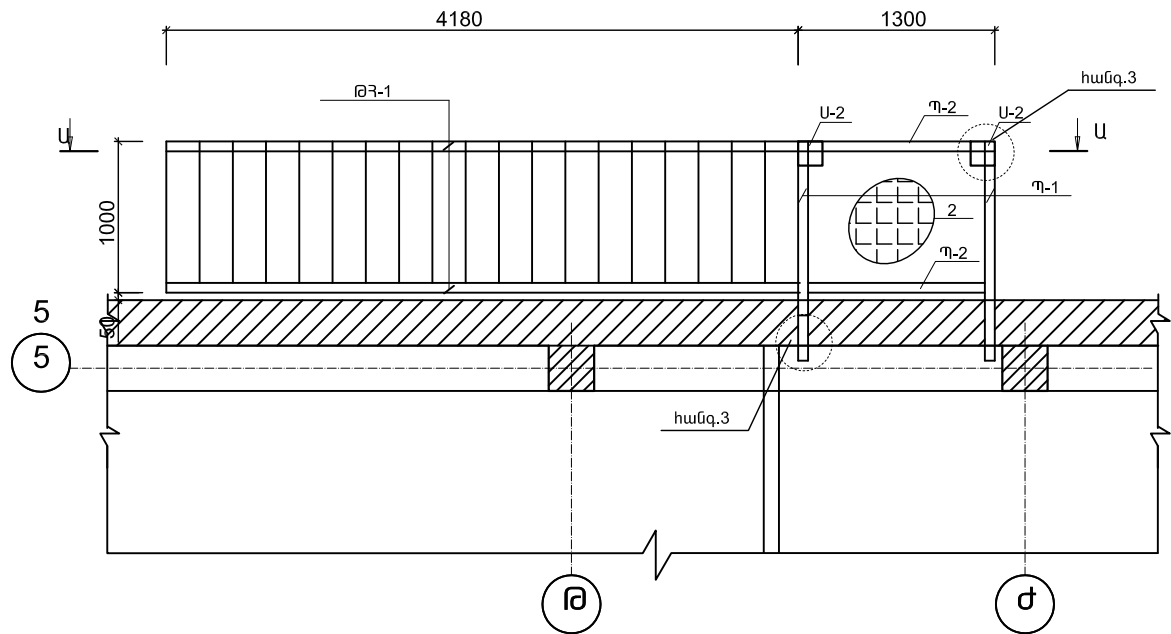


ՏԱՐԱՅԱՆՄԱՆ ԱՍՏՃԱՆԱՎԱՆԴԱԿԻ ՀԻՄՔԵՐԻ ՀԱՏԱԿԱԳԻԾԸ

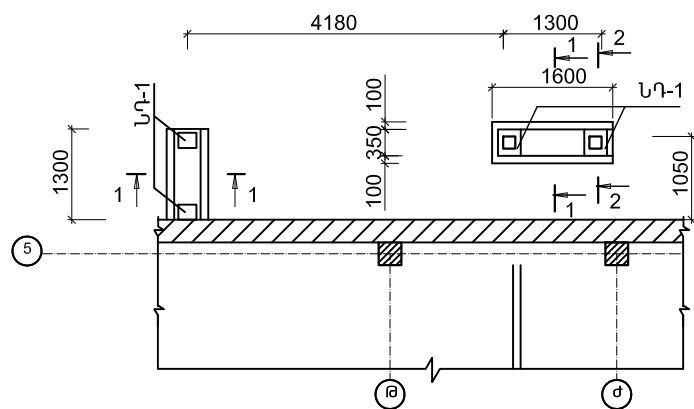


ՀԱՆԳՈՒՅՑ - 1

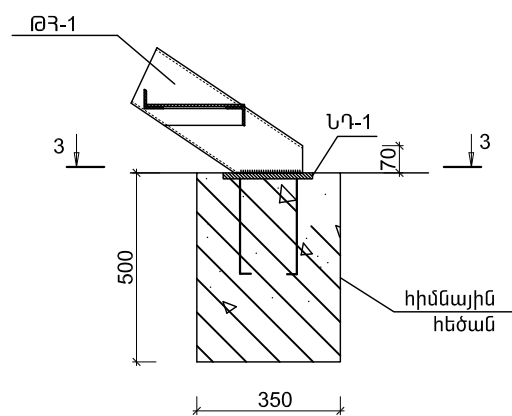


3 - 3

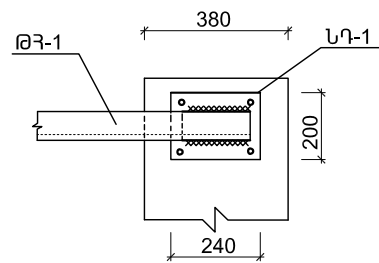


1 - 1

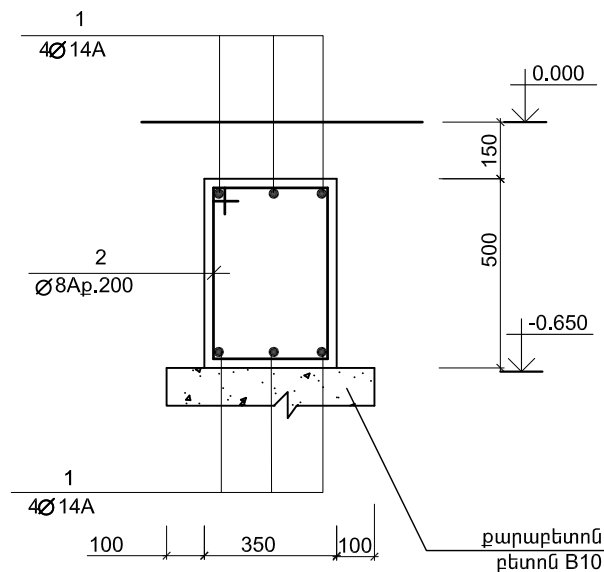

2 - 2

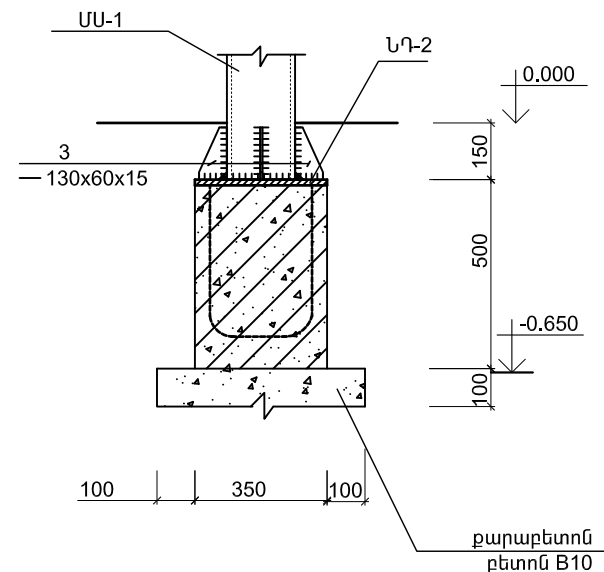


ՀԱՆԳՈՒՅՑ-2

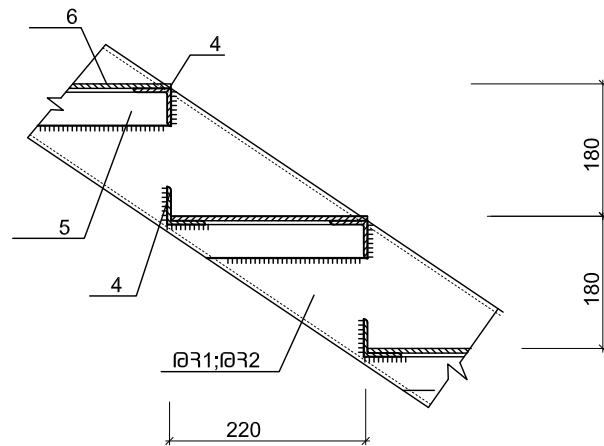


Տնօրեն	Հ.Վարդանյան		Պատվիրատու՝ ՀՀ քաղաքաշինության նախարարություն				ՄԱԿՆԻՇ-ԵԿ	
ՆԳՃ	Հ.Վարդանյան		Թափրով գյուղի միջնակարգ դպրոցի շենքի վերանորոգման նախագիծ, ՀՀ Արմավիրի մարզ, գյուղ Փարաքար-Թափրով, միջնակարգ դպրոցի շենք				ՓՈՒԼ	ԹԵՐԹ
Կոմստր.	Ռ.Զթյան						Ա Ն	33
							34	
			Գ ՄԱՍՆԱՇԵՆՔԻ ՏԱՐԱՅԱՆՄԱՆ ԱՍՏՃԱՆԱՎԱՆԴԱԿԻ ՀԱՏԱԿԱԳԻԾԸ, ԿՏՐՎԱԾՔՆԵՐ, ՀԱՆԳՈՒՅՑՆԵՐ				«ՎԱ-ՄԱՅՆԴ» ՍՊԸ Լիցենզիա 15731	


ՀԱՆԳՈՒՅՑ-3

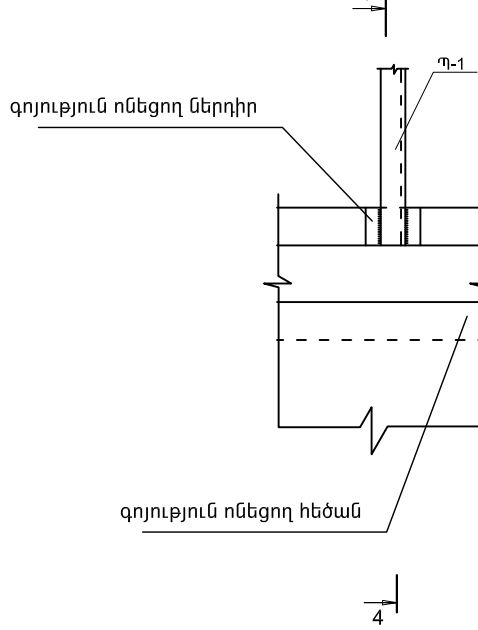


4 - 4

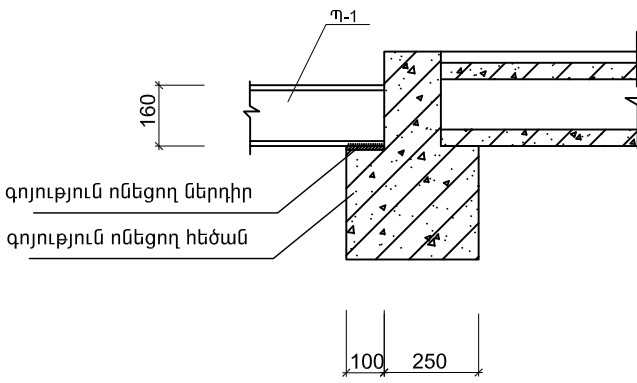


ՀԱՆԳՈՒՅՑ-4

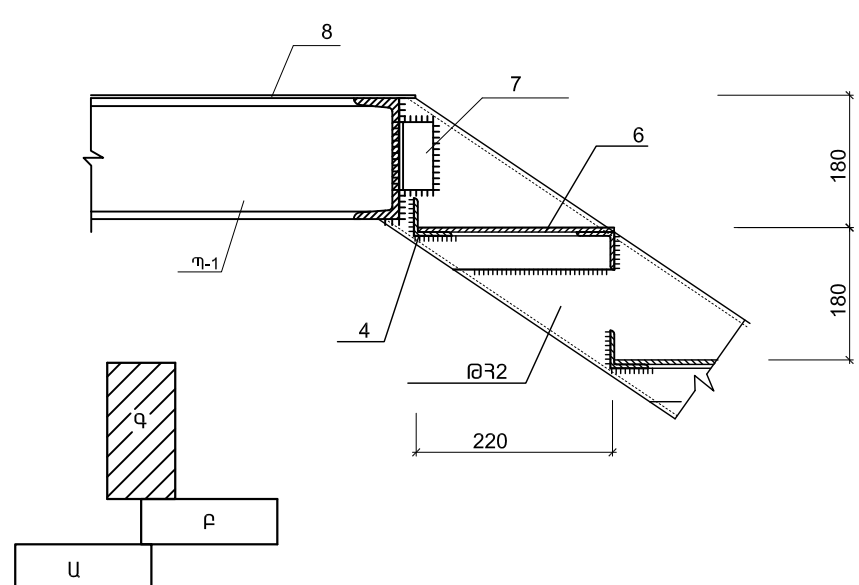


ՀԱՆԳՈՒՅՑ-5

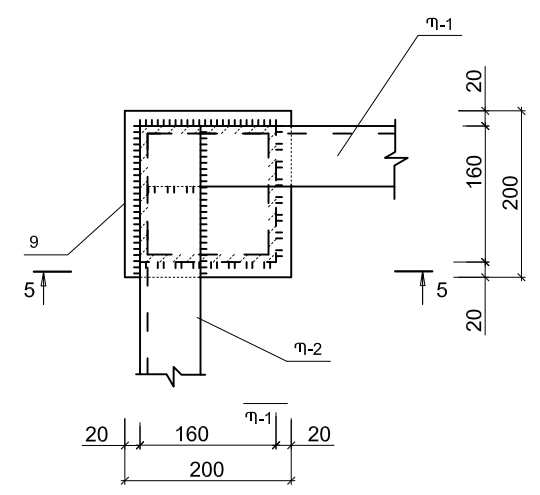


5 - 5

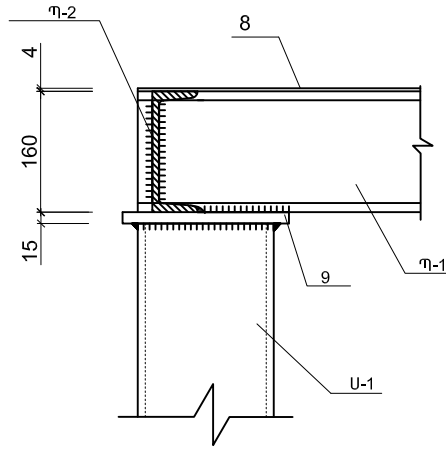


ԹԵՔԱՅԵԾԱՆ ԹՅ - 1

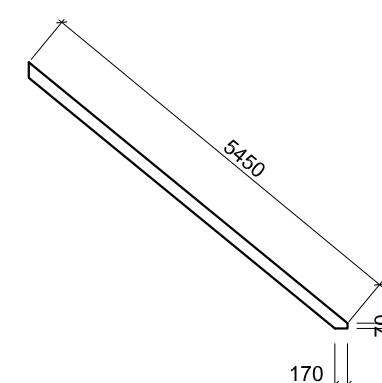


ՆԵՐԴԻՐ ՆԴ - 1

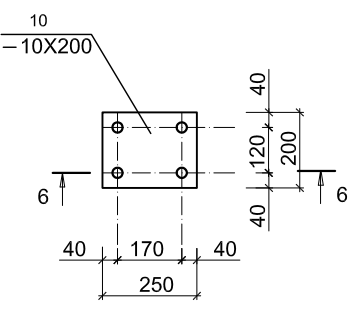


6 - 6

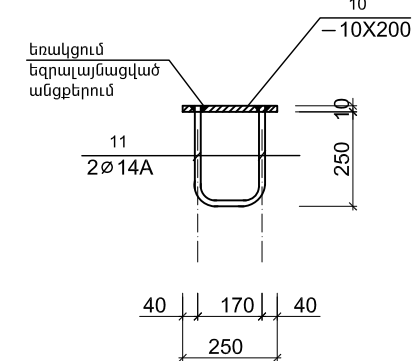

ՆԵՐԴԻՐ ՆԴ - 2

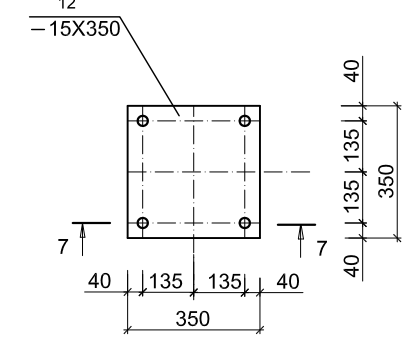

7 - 7

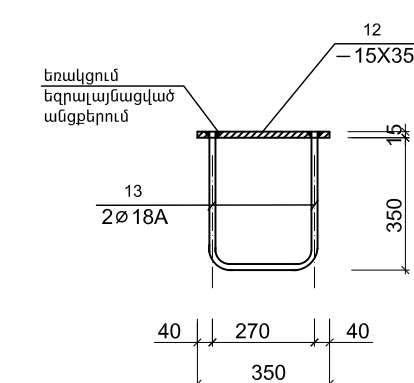

Տնօրեն	Հ.Վարդանյան	Պատվիրատու՝ ՀՀ քաղաքաշինության նախարարություն	ՄԱԿՆԻՇ-ԵԿ		
ՆԳՑ	Հ.Վարդանյան	Թափուլ գյուղի միջնակարգ դպրոցի շենքի վերանորոգման նախագիծ,	ՓՈՒԼ	ԹԵՐԹ	ԹԵՐԹԵՐ
Կոմստր.	Ռ.Զթյան	ՀՀ Արմավիրի մարզ, գյուղ Փարաքար-Թափուլ, միջնակարգ դպրոցի շենք	Ա Ն	34	34
		"Գ" ՄԱՍՆԱՇԵՆՔԻ ՏԱՐԱՀԱՆՄԱՆ ԱՍՏԻՃԱՆԱՎԱՆԴԱԿ, ՀԱՆԳՈՒՅՑՆԵՐ, ՄԱՍՆԱԳԻՐ	«ՎԱ-ՄԱՅՆԻ» ՍՊԸ Լիցենզիա 15731		

ՄԱՍՆԱԳԻՐ

ՆՇԱՆԱԿ. ԴԻՐՔԸ	Ն Շ Ա Ն Ա Կ ՈՒ Մ Ը	Ա Ն Վ Ա Ն ՈՒ Մ Ը	ՔԱՆ. ՀԱՏ	ՄԻԱԿ. ՔԱՇԸ ԿԳ	ԸՆԴՀ. ՔԱՇԸ ԿԳ
ՏԱՐԱՀԱՆՄԱՆ ԱՍՏԻՃԱՆԱՎԱՆԴԱԿ					
ՀԻՄՆԱՅԻՆ ՀԵԾԱՆ					
1	ՇՏՈ ԱՇԿՄ 7 - 93	Ø 14A500C; L=18.0գ.մ.	---	---	21.6
2	---	Ø 8A; L=1700	16	0.68	11.0
	ՍՈՒՅՆ ԹԵՐԹԸ	ՆԵՐԴԻՐ ՆԴ - 1	2	5.6	11.2
	ՍՈՒՅՆ ԹԵՐԹԸ	ՆԵՐԴԻՐ ՆԴ - 2	2	16.4	32.8
		ԲԵՏՈՆ B 20	Մ ³	0.53	
ՄԵՏԱՂԱԿԱՆ ՍՅՈՒՆԵՐ, ՊԱՐԶՈՒՆԱԿՆԵՐ, ԹԵՔԱՅԵԾԱՆՆԵՐ					
Ս-1	ԳՈՍՏ 12336-66	□160x8; L= 3400	2	122.4	144.8
Պ-1	ԳՈՍՏ 8240 - 72	└ 16; L=1450	2	20.6	41.2
Պ-2	---	└ 16; L=1300	2	18.5	37.0
ԹՀ-1	---	└ 16; L=5450	2	77.4	154.8
ՆԵՐԴԻՐ ԷԼ-ԵՐ					
3	ԳՈՍՏ 103 _ 76	ԹԵՐԹ. ՊՈՂՊ. 60x10; L= 130	8	0.6	4.8
4	ԳՈՍՏ 8509 _ 72	L 40x4; L= 1000	42	2.42	101.7
5	---	L 40x4; L=260	42	0.63	26.5
6	ԳՈՍՏ 103 _ 76	ԹԵՐԹ. ՊՈՂՊ. 220x4; L= 1000	19	1.7	32.3
7	ԳՈՍՏ 8509 _ 72	L 63x5; L= 100	4	0.5	2.0
8	ԳՈՍՏ 103 _ 76	ԹԵՐԹ. ՊՈՂՊ. 1050x4; L= 1300	1	42.9	42.9
9	---	ԹԵՐԹ. ՊՈՂՊ. 200x15; L= 200	2	4.7	9.4
ԸՆԴԱՄԵՆԸ					
ՆԵՐԴԻՐ ՆԴ - 1					
10	ԳՈՍՏ 103 _ 82	— 10x200 L=250	1	3.9	3.9
11	ՇՏՈ ԱՇԿՄ 7 - 93	Ø 14A500C; L=700	2	0.85	1.7
ՆԵՐԴԻՐ ՆԴ - 2					
12	ԳՈՍՏ 103 _ 82	— 15x350 L=350	1	14.4	14.4
13	ՇՏՈ ԱՇԿՄ 7 - 93	Ø 18A500C; L=500	2	1.0	2.0

Տնօրեն	Հ.Վարդանյան	Պատվիրատու՝ ՀՀ քաղաքաշինության նախարարություն	ՄԱԿՆԻՇ-ԵԿ		
ՆԳՑ	Հ.Վարդանյան	Թափուլ գյուղի միջնակարգ դպրոցի շենքի վերանորոգման նախագիծ,	ՓՈՒԼ	ԹԵՐԹ	ԹԵՐԹԵՐ
Կոմստր.	Ռ.Զթյան	ՀՀ Արմավիրի մարզ, գյուղ Փարաքար-Թափուլ, միջնակարգ դպրոցի շենք	Ա Ն	34	34
		"Գ" ՄԱՍՆԱՇԵՆՔԻ ՏԱՐԱՀԱՆՄԱՆ ԱՍՏԻՃԱՆԱՎԱՆԴԱԿ, ՀԱՆԳՈՒՅՑՆԵՐ, ՄԱՍՆԱԳԻՐ	«ՎԱ-ՄԱՅՆԻ» ՍՊԸ Լիցենզիա 15731		

ԷԼԵԿՏՐԱՏԵԽՆԻԿԱԿԱՆ ՄԱՍ

ԷԼ. ՏԵԽՆԻԿԱԿԱՆ ՄԱՍԻ ԳԾԱԳՐԵՐԻ ԱՆՎԱՆԱՑԱՆԿ

No	ԱՆՎԱՆՈՒՄ	ՄԱԿՆԻՇ
1	ԲԱՑԱՏՐԱԳԻՐ, ԷՏ ՄԱՍԻ ԳԾԱԳՐԵՐԻ ԱՆՎԱՆԱՑԱՆԿ	ԷՏ-1
2	ԸՆԴՀԱՆՈՒՐ ՏՎՅԱԼՆԵՐ ԵՎ ՆՅՈՒԹԵՐԻ ՄԱՍՆԱԳԻՐ	ԷՏ-2
3	ԱՌԱՋԻՆ ՀԱՐԿԻ «Ա» ՄԱՍՆԱՇԵՆՔԻ ԷԼ.ԼՈՒՍԱՎՈՐՈՒԹՅԱՆ ՑԱՆՑԵՐԻ ՀԱՏԱԿԱԳԻԾ	ԷՏ-3
4	ԱՌԱՋԻՆ ՀԱՐԿԻ «Բ» ՄԱՍՆԱՇԵՆՔԻ ԷԼ.ԼՈՒՍԱՎՈՐՈՒԹՅԱՆ ՑԱՆՑԵՐԻ ՀԱՏԱԿԱԳԻԾ	ԷՏ-4
5	ԱՌԱՋԻՆ ՀԱՐԿԻ «Գ» ՄԱՍՆԱՇԵՆՔԻ ԷԼ.ԼՈՒՍԱՎՈՐՈՒԹՅԱՆ ՑԱՆՑԵՐԻ ՀԱՏԱԿԱԳԻԾ	ԷՏ-5
6	ԵՐԿՐՈՐԴ ՀԱՐԿԻ «Ա» ՄԱՍՆԱՇԵՆՔԻ ԷԼ.ԼՈՒՍԱՎՈՐՈՒԹՅԱՆ ՑԱՆՑԵՐԻ ՀԱՏԱԿԱԳԻԾ	ԷՏ-6
7	ԵՐԿՐՈՐԴ ՀԱՐԿԻ «Բ» ՄԱՍՆԱՇԵՆՔԻ ԷԼ.ԼՈՒՍԱՎՈՐՈՒԹՅԱՆ ՑԱՆՑԵՐԻ ՀԱՏԱԿԱԳԻԾ	ԷՏ-7
8	ԵՐԿՐՈՐԴ ՀԱՐԿԻ «Գ» ՄԱՍՆԱՇԵՆՔԻ ԷԼ.ԼՈՒՍԱՎՈՐՈՒԹՅԱՆ ՑԱՆՑԵՐԻ ՀԱՏԱԿԱԳԻԾ	ԷՏ-8
9	ԷԼ.ՈՒԺԱՅԻՆ ՍԱՐՔԱՎՈՐՈՒՄՆԵՐԻ ԵՎ ՄԱԼՈՒԽԱՅԻՆ ԳԾԵՐԻ ՀԱՏԱԿԱԳԻԾ, ՀՈՂԱՆՑՄԱՆ ԿՈՆՏՈՒՐԻ ՏԵՂԱԳՐՄԱՆ ԵՎ ՍՈՆՏԱԺՄԱՆ ՍԽԵՄԱ	ԷՏ-9
10	ԷԼ.ՈՒԺԱՅԻՆ ԱՐԿՂԻ ԷԼ.ՄՆՈՒՑՄԱՆ ԳԾԱՅԻՆ ՍԽԵՄԱ	ԷՏ-10
11	N1 ԷԼ.ԼՈՒՍԱՎՈՐՈՒԹՅԱՆ ՎԱՀԱՆԱԿԻ ԷԼ.ՄՆՈՒՑՄԱՆ ԳԾԱՅԻՆ ՍԽԵՄԱ	ԷՏ-11
12	N2 ԷԼ.ԼՈՒՍԱՎՈՐՈՒԹՅԱՆ ՎԱՀԱՆԱԿԻ ԷԼ.ՄՆՈՒՑՄԱՆ ԳԾԱՅԻՆ ՍԽԵՄԱ	ԷՏ-12
13	N1 ԷԼ.ՈՒԺԱՅԻՆ ՎԱՀԱՆԱԿԻ ԷԼ.ՄՆՈՒՑՄԱՆ ԳԾԱՅԻՆ ՍԽԵՄԱ	ԷՏ-13
14	N2 ԷԼ.ՈՒԺԱՅԻՆ ՎԱՀԱՆԱԿԻ ԷԼ.ՄՆՈՒՑՄԱՆ ԳԾԱՅԻՆ ՍԽԵՄԱ	ԷՏ-14

ԲԱՑԱՏՐԱԳԻՐ

Դպրոցի էլ. մասի նախագիծը կատարված է ՀՀ Քաղաքաշինության և Ճարտարապետության գործող նորմատիվների, СНРК 4.04-23-2004, СНиП 23-05-95, ПУЭ-2002 և հակահրդեհային պաշտպանության СН63-94, ЧРРА- II - 8,04-01-97 նորմերի պահանջներով:

Մոռղ ցանցի լարումն է - 380/220վ

Դրվածքային հզորությունը՝ Рн= 41.78 կվտ, Հաշվարկային հզորությունը՝ Рн= 38.85 կվտ Հաշվարկային հոսանքը՝ I н= 69.38 Ա

Դպրոցի N18 վահանակային սենյակում՝ պատին տեղադրվում է Էլ. ուժային արկղ ЯРП-100Ա, որը սնվում է գոյություն ունեցող մալուխից:

Էլ.լուսավորության և Էլ ուժային մատակարարման մագիստրալ գծերը իրականացվում են ВВГ-5х6մմ² տիպի մալուխով սվաղի տակով, Մալուխի 5-րդ ջիղը՝ հողանցման լարն է:

Լուսավորության խմբային գծերն իրականացվում են ՊՎ-3х4 մմ² կտրվածքով պղնձե հաղորդալարով, տեղադրումը սվաղի տակ, որի 3-րդ հաղորդալարը՝ հողանցման լարն է:

Խրոցակային վարդակների և լուսատուների ցանցերն իրականացվում են ՊՎ-3х2.5 մմ² կտրվածքով պղնձե հաղորդալարով, տեղադրումը սվաղի տակ, որի 3-րդ հաղորդալարը՝ հողանցման լարն է, որը միացվում է լուսատուների մետաղական իրաններին և վարդակների հողանցման հպակներին:

Դպրոցում նախատեսվում է բանվորական և վթարային էլ.լուսավորություն:



Մարտկոցային լիցքավորմամբ աշխատող վթարային լուսատուները տեղադրվում են մուտքերի պատերին, էլ. վահանակի սենյակում:


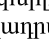
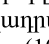
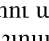
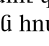
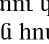
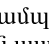
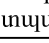
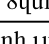
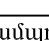
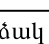
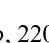
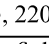
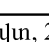
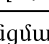
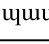
Էլ. անջատիչները և խրոցակային վարդակները տեղադրվում են հատակից 0.4-1.2մ բարձրության վրա, էլ.վահանակները՝ 1.6 մ բարձրության վրա, իսկ պատի լուսատուները՝ 2.1 մ բարձրության վրա:

Մալուխներն ու հաղորդալարերը տեղադրվում և մոնտաժվում են ուղղահայաց կամ հորիզոնական, արգելվում է անկյունագծով մոնտաժումը:

Անձնակազմը էլ.հոսանքից պաշտպանելու համար խրոցակային վարդակների ցանցերին տեղադրվում են դիֆերենցիալ ավտոմատ էլ.անջատիչներ որոնք սարքավորված են պաշտպանման անջատման սարքավորումներով УЗО 30մԱ ինչպես նաև նախատեսվում է հողանցման հաղորդաշղթա, որը շենքի ներսում իրականացվում է 25х4 մմ հողանցման պողպատաշերտի օգնությամբ, իսկ դրսում 40х4մմ հողանցման պողպատաշերտի օգնությամբ, որն էլ իր հերթին էլ.գողման օգնությամբ միացվում է 50х50х5 մմ անկյունակներին, L=2.5 մ հողանցման էլեկտրոդներին:


Բոլոր էլ.մոնտաժային աշխատանքները կատարվում են ըստ գործող էլեկտրատեխնիկայի կանոնների և նորմերի համաձայն:

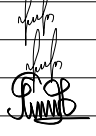
Տնօրեն	Հ.Վարդանյան		Պատվիրատու՝ ՀՀ քաղաքաշինության նախարարություն				ՄԱԿՆԻՇ-ԷՏ
ՆԳՃ	Հ.Վարդանյան		Թաիրով գյուղի միջնակարգ դպրոցի շենքի վերանորոգման նախագիծ, ՀՀ,Արմավիրի մարզ, գյուղ Փարաքար-Թաիրով, միջնակարգ դպրոցի շենք	ՓՈՒԼ	ԹԵՐԹ	ԹԵՐԹԵՐ	
Կոնստր.	Ռ.Զիչյան			Ա Ն	01	14	
Նախագծեց	Կ.Սարգսյան			ԲԱՑԱՏՐԱԳԻՐ, ԷՏ ՄԱՍԻ ԳԾԱԳՐԵՐԻ ԱՆՎԱՆԱՑԱՆԿ			
			«ՎԱ-ՄԱՅՆԴ» ՍՊԸ Լիցենզիա 15731				

ՆՅՈՒԹԵՐԻ ՄԱՍՆԱԳԻՐ			1-ԻՆ ՀԱՐԿ			2-ՐԴ ՀԱՐԿ				
No	ՊԱՅՄԱՆ. ՆՇԱՆՆԵՐ	ՆՅՈՒԹԵՐԻ ԱՆՎԱՆՈՒՄ	«Ա» ՄԱՍՆԱ-ՇԵՆՔ	«Բ» ՄԱՍՆԱ-ՇԵՆՔ	«Գ» ՄԱՍՆԱ-ՇԵՆՔ	«Ա» ՄԱՍՆԱ-ՇԵՆՔ	«Բ» ՄԱՍՆԱ-ՇԵՆՔ	«Գ» ՄԱՍՆԱ-ՇԵՆՔ	ԸՆԴՀԱՆ. ԶԱՆԱԿ	ՉԱՓԻ ՄԻԱՎՈՐ
1		Էլ.ուժային արկղ ЯРП-100Ա		1					1	հատ
2		Պլաստմասե էլ.վահանակ, չափերը՝ 250x400x100 մմ, տեղադրվում է պատի խողովում, որի մեջ տեղադրվում են մուտքային եռաֆազ 32Ա (1հատ) և ելքային 25Ա միաֆազ (11 հատ) ավտոմատ էլ. անջատիչներ:						1	1	հատ
3		Պլաստմասե էլ.վահանակ, չափերը՝ 250x400x100 մմ, տեղադրվում է պատի խողովում, որի մեջ տեղադրվում են մուտքային եռաֆազ 32Ա (1հատ) և ելքային 25Ա միաֆազ (10 հատ) ավտոմատ էլ. անջատիչներ:		1					1	հատ
4		Պլաստմասե էլ.վահանակ, չափերը՝ 250x400x100 մմ, տեղադրվում է պատի խողովում, որի մեջ տեղադրվում են մուտքային եռաֆազ 32Ա (1հատ) և ելքային 32Ա միաֆազ դիֆերենցիալ (Y3O, ΔY=30մԱ) (10հատ), ավտոմատ էլ. անջատիչներ :		1				1	2	հատ
5		Պատի խողովի փորում և վերականգնում չափերը՝ 260x410x110մմ:		2				2	4	հատ
6		Լուսադիոդային (LED) լուսատու առաստաղի, 15վտ հզոր.1100-1250 լմ լուսային հոսքով, IP 44-65 պաշտպանվածության աստիճանով	3	1	3	1	1		9	հատ
7		Լուսադիոդային (LED) լուսատու կախվող առաստաղների համար, 9վտ հզոր. 600-660 լմ լուսային հոսքով, IP20-44 պաշտպանվածության աստիճանով		17	2			17	36	հատ
8		Լուսադիոդային (LED) լուսատու կախվող առաստաղների համար, 6վտ հզոր. 350-400 լմ լուսային հոսքով, IP20-44 պաշտպանվածության աստիճանով			2			4	6	հատ
9		Լուսատու առաստաղի լյում. լամպով /2 x 36/ վտ հզոր. IP20-23 պաշտպանվածության աստիճանով	70	61	37	61	53	51	333	հատ
10		Լուսատու առաստաղի լյում. լամպով /2 x 18/ վտ հզոր. IP20-23 պաշտպանվածության աստիճանով			26	4	7	3	40	հատ
11		Մարտկոցային լիցքավորմամբ աշխատող վթարային լուսադիոդային (LED) լուսատու (կոմպլեկտ) 8վտ հզոր.	3	3	4	2	2	1	15	հատ
12		Հերմետիկ լուսատու առաստաղի լյում. լամպով /2 x 36/ վտ հզոր. IP44-55 պաշտպանվածության աստիճանով:			30				30	հատ
13		Լուսատու առաստաղի լյում. լամպով /4 x 18/ վտ հզոր. IP20-23 պաշտպանվածության աստիճանով						6	6	հատ
14		Լուսադիոդային (LED) լուսարձակ 30վտ հզոր. 2250-2700 լմ լուսային հոսքով, IP20-44 պաշտպանվածության աստիճանով						2	2	հատ
15		Երկստեղ էլ.անջատիչ, տեղադրումը փակ, պատի մեջ, 220վ, 10Ա	9	14	11	8	14	10	66	հատ
16		Միաստեղ էլ.անջատիչ, տեղադրումը փակ, պատի մեջ, 220վ, 6Ա	8	6	14	4	6	7	45	հատ
17		Խրոցակի վարդակ հողանցման հպակով տեղադրումը փակ պատի մեջ, 220վ, 16Ա	24	17	26	18	14	40	139	հատ
18		Լյումինիսցենտային լամպ 18վտ, 2100-2400 լմ լուսային հոսքով			52	8	14	30	104	հատ
19		Լյումինիսցենտային լամպ 36վտ, 5000-5700 լմ լուսային հոսքով	140	122	134	122	106	102	726	հատ
20		Բաժանիչ տուփ փակ լարանցման, էլ.լուսավորության ցանցերի համար	15	14	18	11	13	14	85	հատ
21		Տուփ անջատիչների և վարդակների համար	41	37	51	30	34	57	250	հատ
22		Պղնձե հաղորդալար՝ փակ լարանցման սվաղի տակ, ՊՎ- 3 x 4մմ² խմբային (групповые) գծերի համար (ակոսի փորումով):	180	180	200	180	180	180	1100	մետր
23		Պղնձե հաղորդալար՝ փակ լարանցման սվաղի տակ , ՊՎ- 3 x 2.5մմ² էլ.լուսատուների և խրոցակային վարդակների սմման համար (ակոսի փորումով) :	700	600	800	600	600	600	3900	մետր
24		Պղնձե մալուխ փակ լարանցման սվաղի տակ, ВВГ-5x6 մմ² կտր. (ակոսի փորումով)		7				17	24	մետր
25		Մալուխի ծայրակալ, կտրվածքը՝ 6 մմ²		20				20	40	հատ
26		Հողանցման պողպատաշերտ պատերով 25x4մմ		30					30	մետր
27		Հողանցման պողպատաշերտ խրամուղով 40x4մմ		12					12	մետր
28		Հողանցման էլեկտրոդներ պողպատե անկյունակիցՊՎ<50x50x5, L-2.5մ		4					4	հատ
29		Հողանցման ամրակ		30					30	հատ


Տնօրեն					<p>Պատվիրատու: ՀՀ քաղաքաշինության նախարարություն</p> <p>ՄԱԿՍԻՇ-ԷՏ</p>
ՆԳՑ	Հ.Վարդանյան				
Կոմստր.	Հ.Վարդանյան				
	Ռ.Չթչյան				
Նախագծեց	Կ.Սարգսյան				
<p>ԸՆԴՀԱՆՈՒՐ ՏՎՅԱԼՆԵՐ ԵՎ ՆՅՈՒԹԵՐԻ ՄԱՍԻՆԱԳԻՐ</p> <p>«ՎԱՍԱՅՆ» ՍՊԸ Լիցենզիա 15731</p>					<p>ՓՈՒԼ</p> <p>ԹԵՐԹ</p> <p>Ս Ն</p> <p>02</p> <p>14</p>


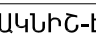
ԱՌԱՋԻՆ ՀԱՐԿԻ «Ա» ՄԱՍՆԱՇՆՔԻ ՀԱՏԱԿԱԳԻԾ

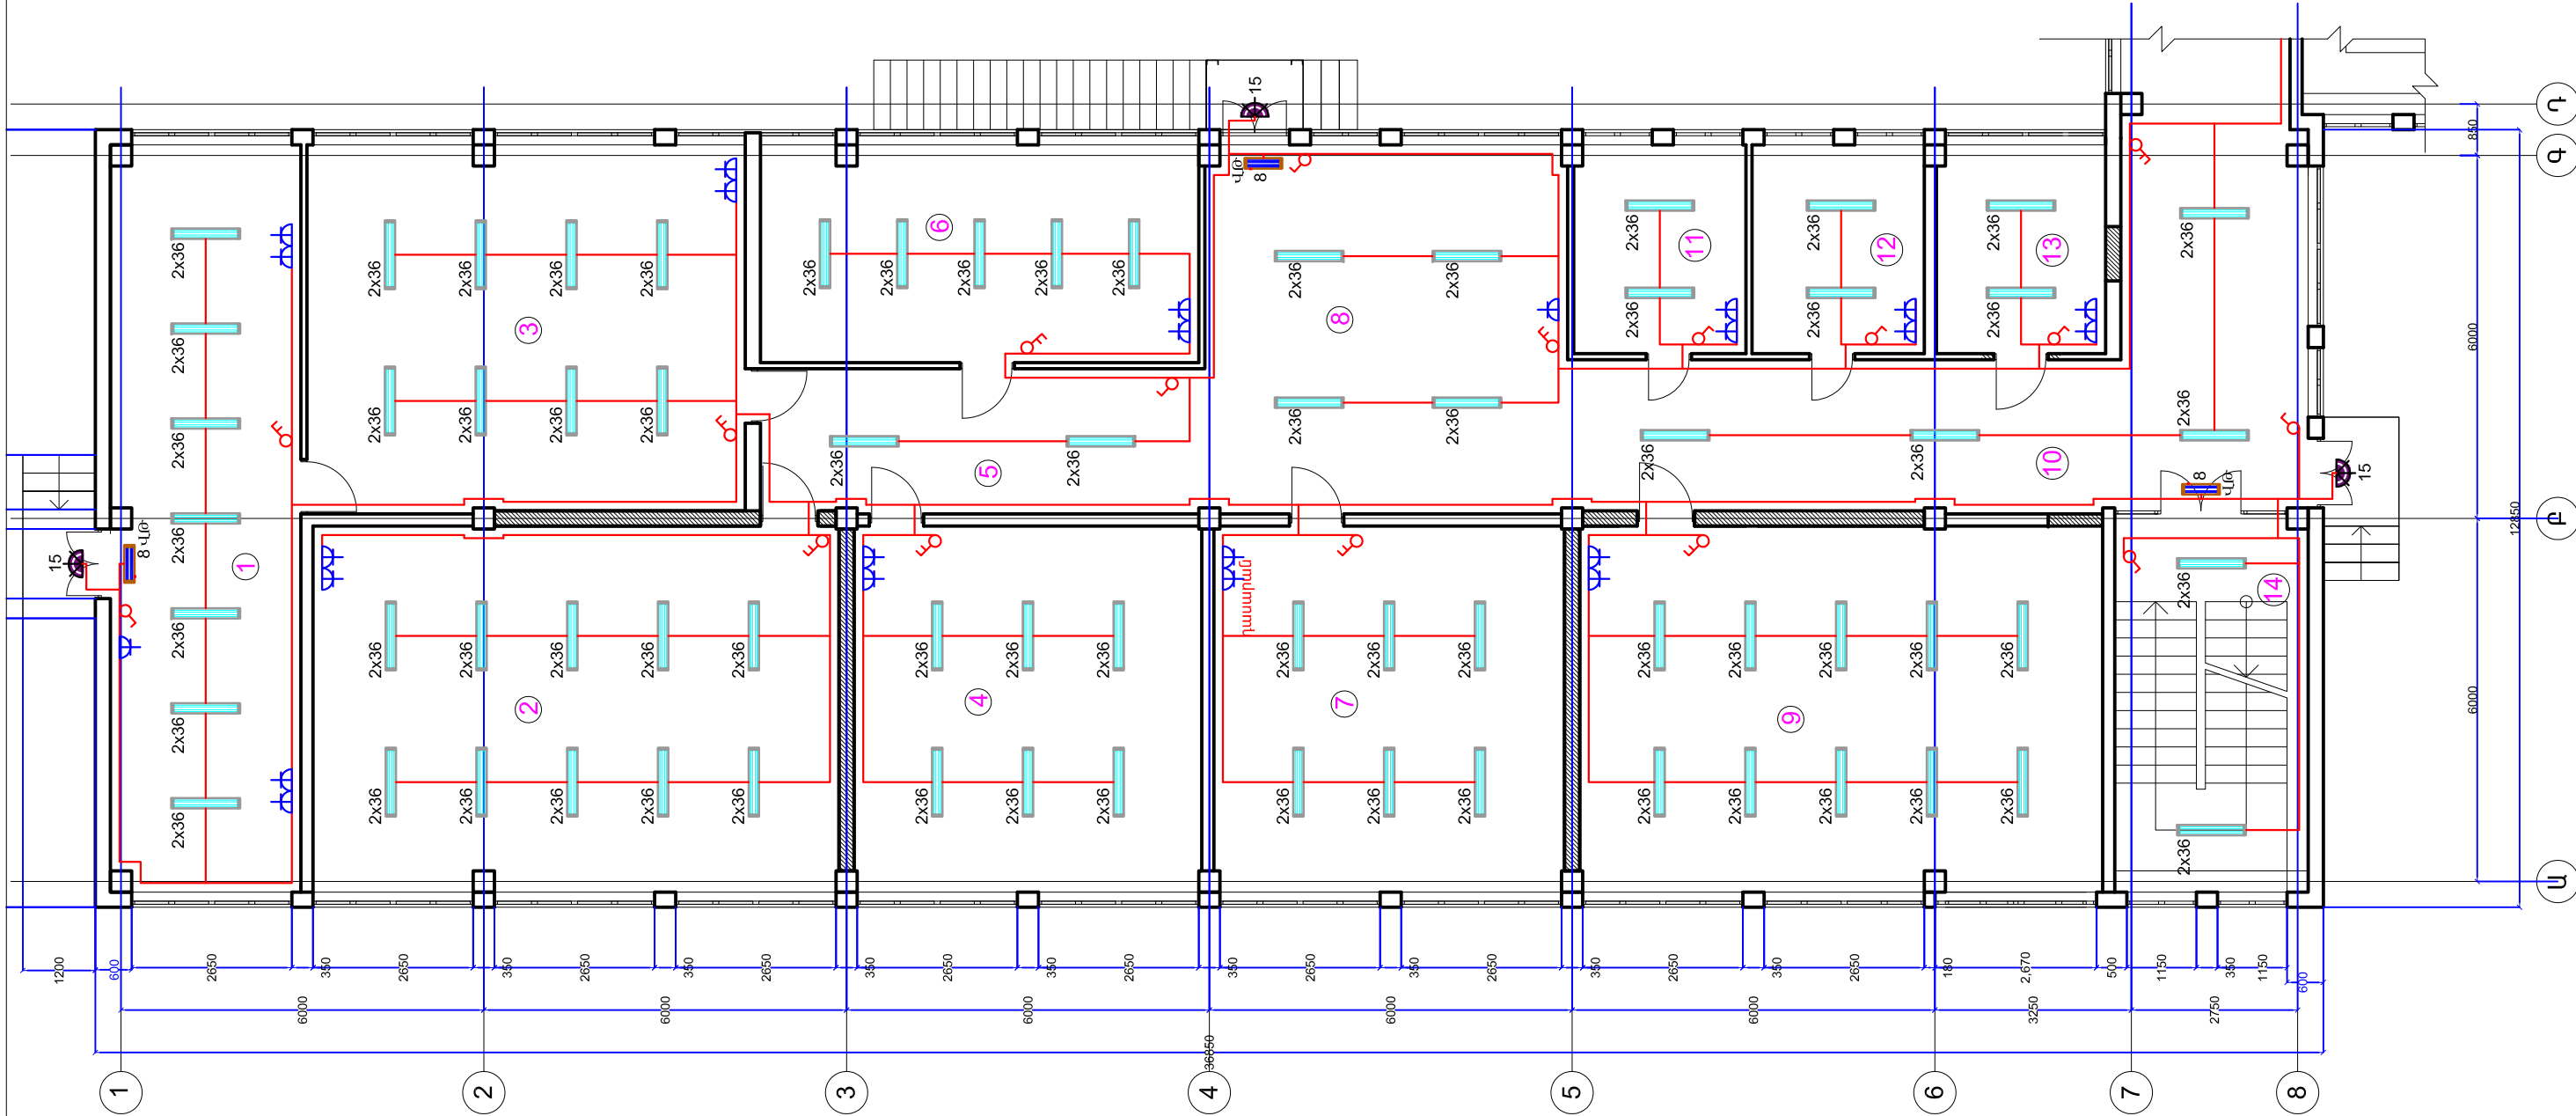



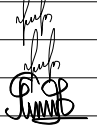
Տնօրեն	Հ.Վարդանյան		Պատվիրատու՝ ՀՀ քաղաքաշինության նախարարություն			ՄԱԿՆԻՇ-ԷՏ		
ՆԳՑ	Հ.Վարդանյան		Թափով գյուղի միջնակարգ դպրոցի շենքի վերանորոգման նախագիծ, ՀՀ, Արմավիրի մարզ, գյուղ Փարաքար-Թափով, միջնակարգ դպրոցի շենք			ՓՈՒԼ	ԹԵՐԹ	ԹԵՐԹԵՐ
Կոմստր.	Ռ.Զեյյան					Ա Ն	03	14
Նախագծեց	Կ.Սարգսյան		ԱՌԱՋԻՆ ՀԱՐԿԻ «Ա» ՄԱՍՆԱՇՆՔԻ ԷԼ.ԼՈՒՍԱՎՈՐՈՒԹՅԱՆ ՑԱՆՑԵՐԻ ՀԱՏԱԿԱԳԻԾ			«ՎԱ-ՄԱՅՆԴ» ՍՊԸ Լիցենզիա 15731		

ԱՌԱՋԻՆ ՀԱՐԿԻ «Բ» ՄԱՍՆԱՇԵՆՔԻ ՀԱՏԱԿԱԳԻԾ

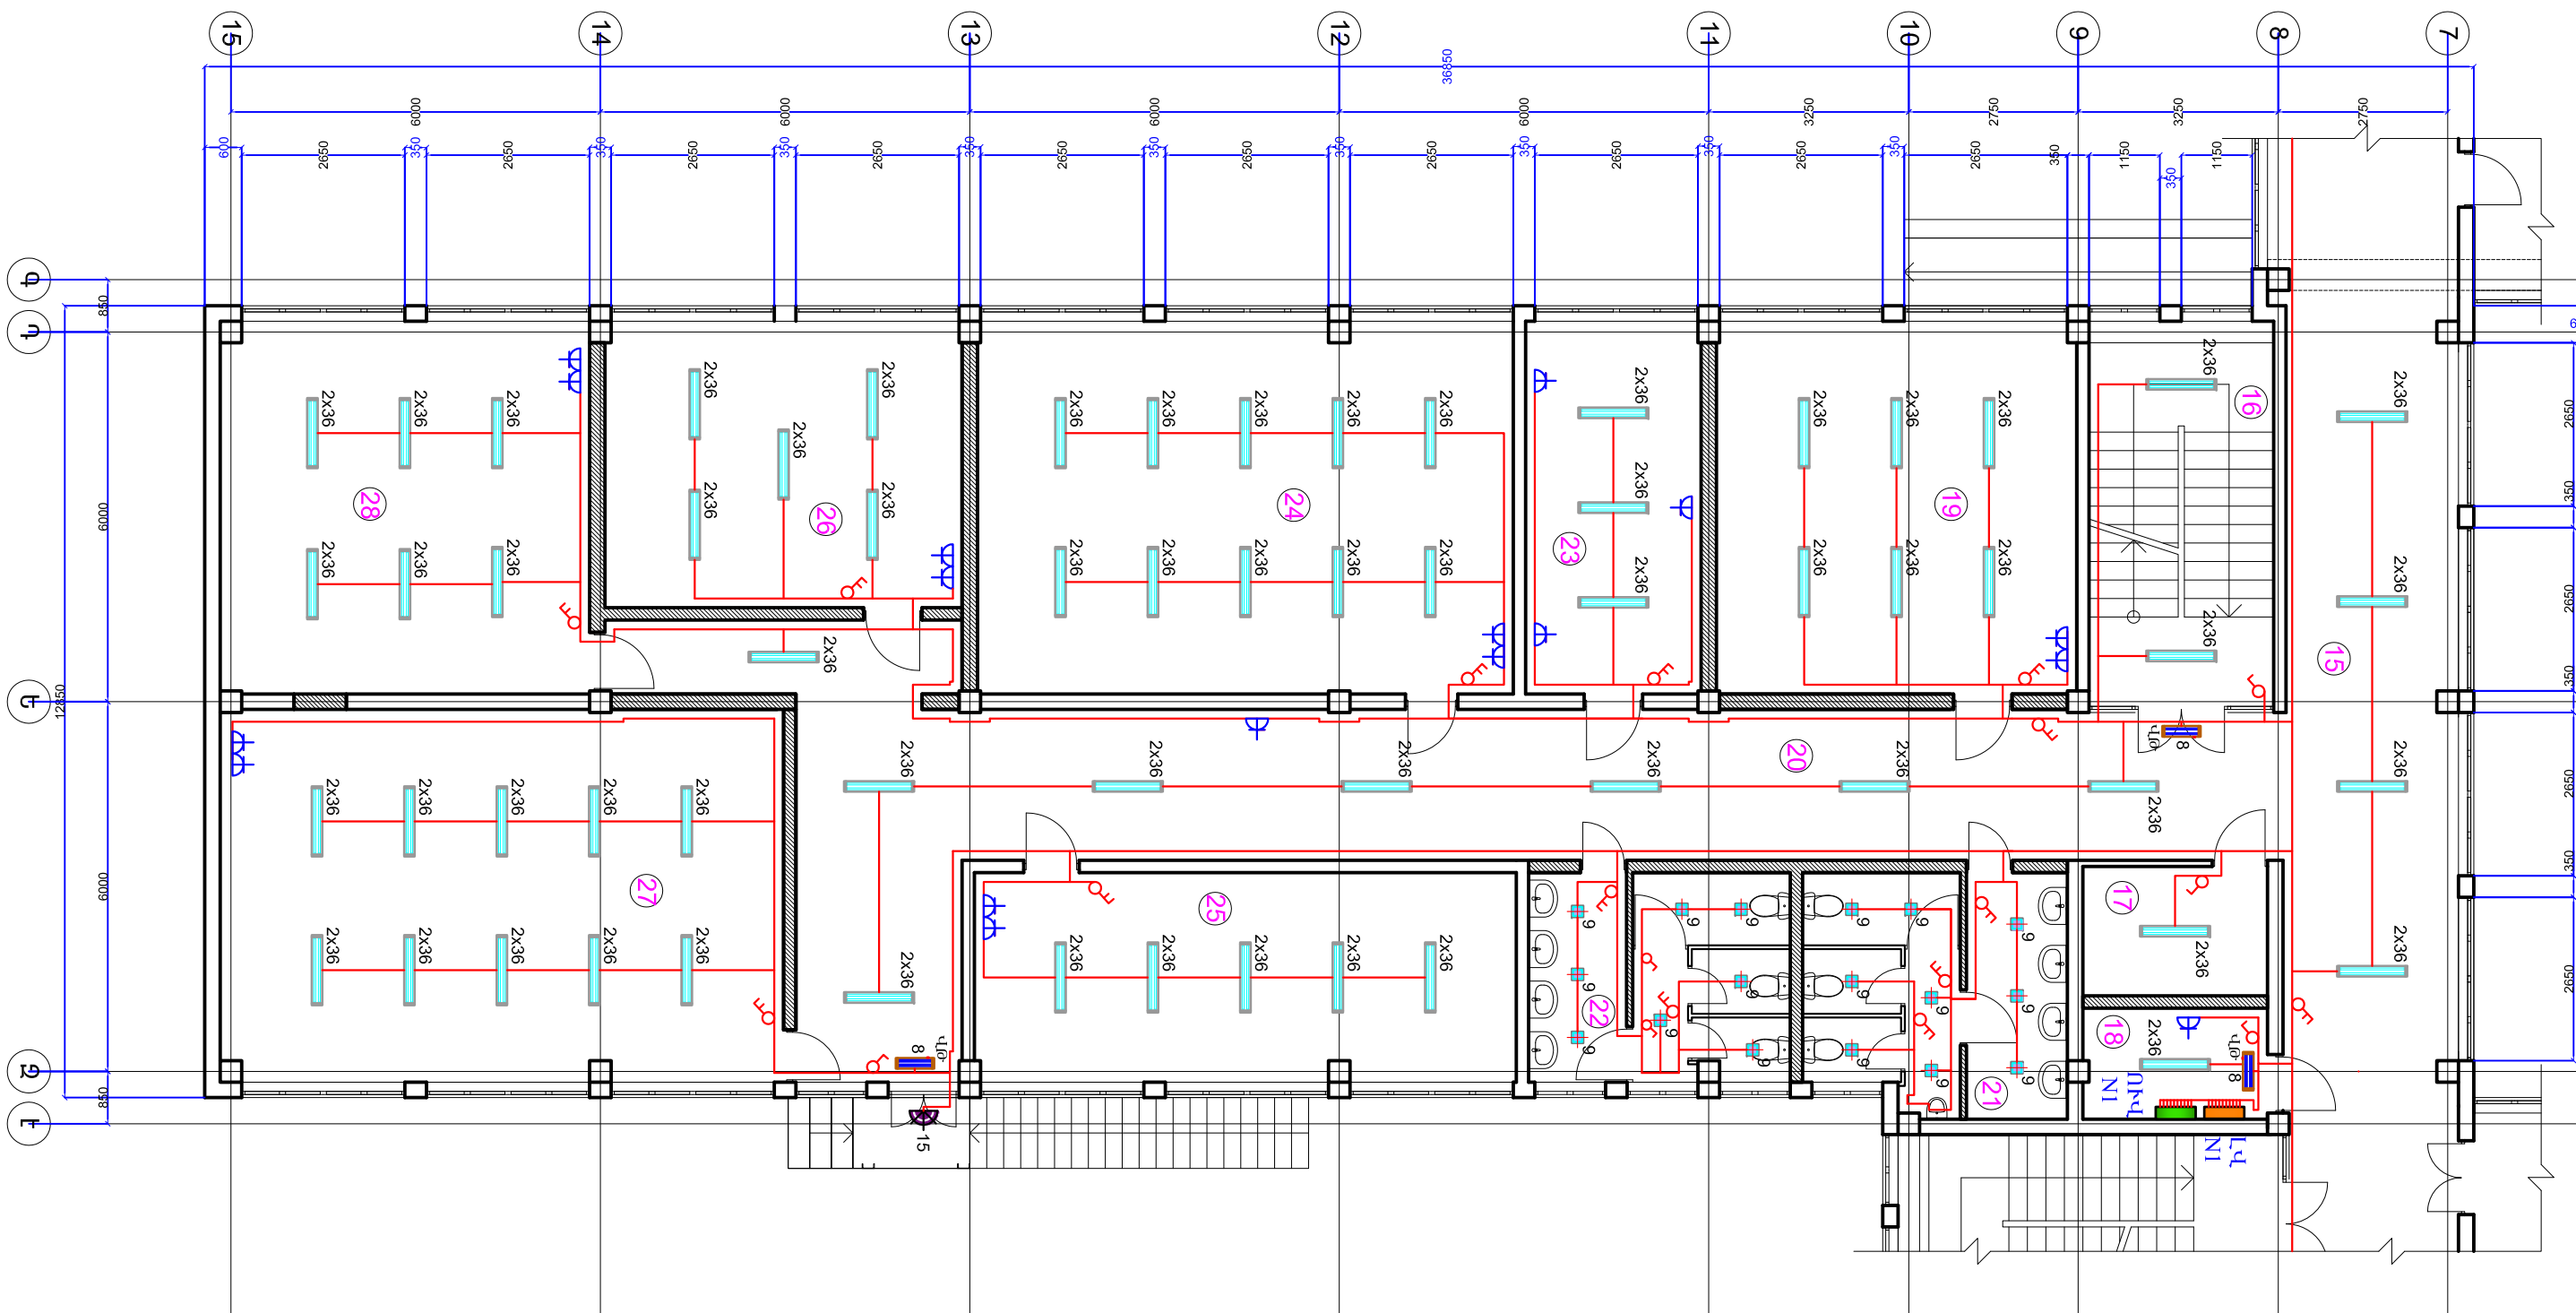



Տնօրեն	Հ.Վարդանյան		Պատվիրատու՝ ՀՀ քաղաքաշինության նախարարություն				ՄԱԿՆԻՇ-ԷՏ	
ՆԳՑ	Հ.Վարդանյան		Թափրով գյուղի միջնակարգ դպրոցի շենքի վերանորոգման նախագիծ, ՀՀ, Արմավիրի մարզ, գյուղ Փարաքար-Թափրով, միջնակարգ դպրոցի շենք	ՓՈՒԼ	ԹԵՐԹ	ԹԵՐԹԵՐ		
Կոմստր.	Ռ.Զեյյան			Ա Ն	04	14		
Նախագծեց	Կ.Սարգսյան			ԱՌԱՋԻՆ ՀԱՐԿԻ «Բ» ՄԱՍՆԱՇԵՆՔԻ ԷԼ.ԼՈՒՄԱՎՈՐՈՒԹՅԱՆ ՑԱՆՑԵՐԻ ՀԱՏԱԿԱԳԻԾ			«ՎԱ-ՄԱՅՆԴ» ՍՊԸ Լիցենզիա 15731	

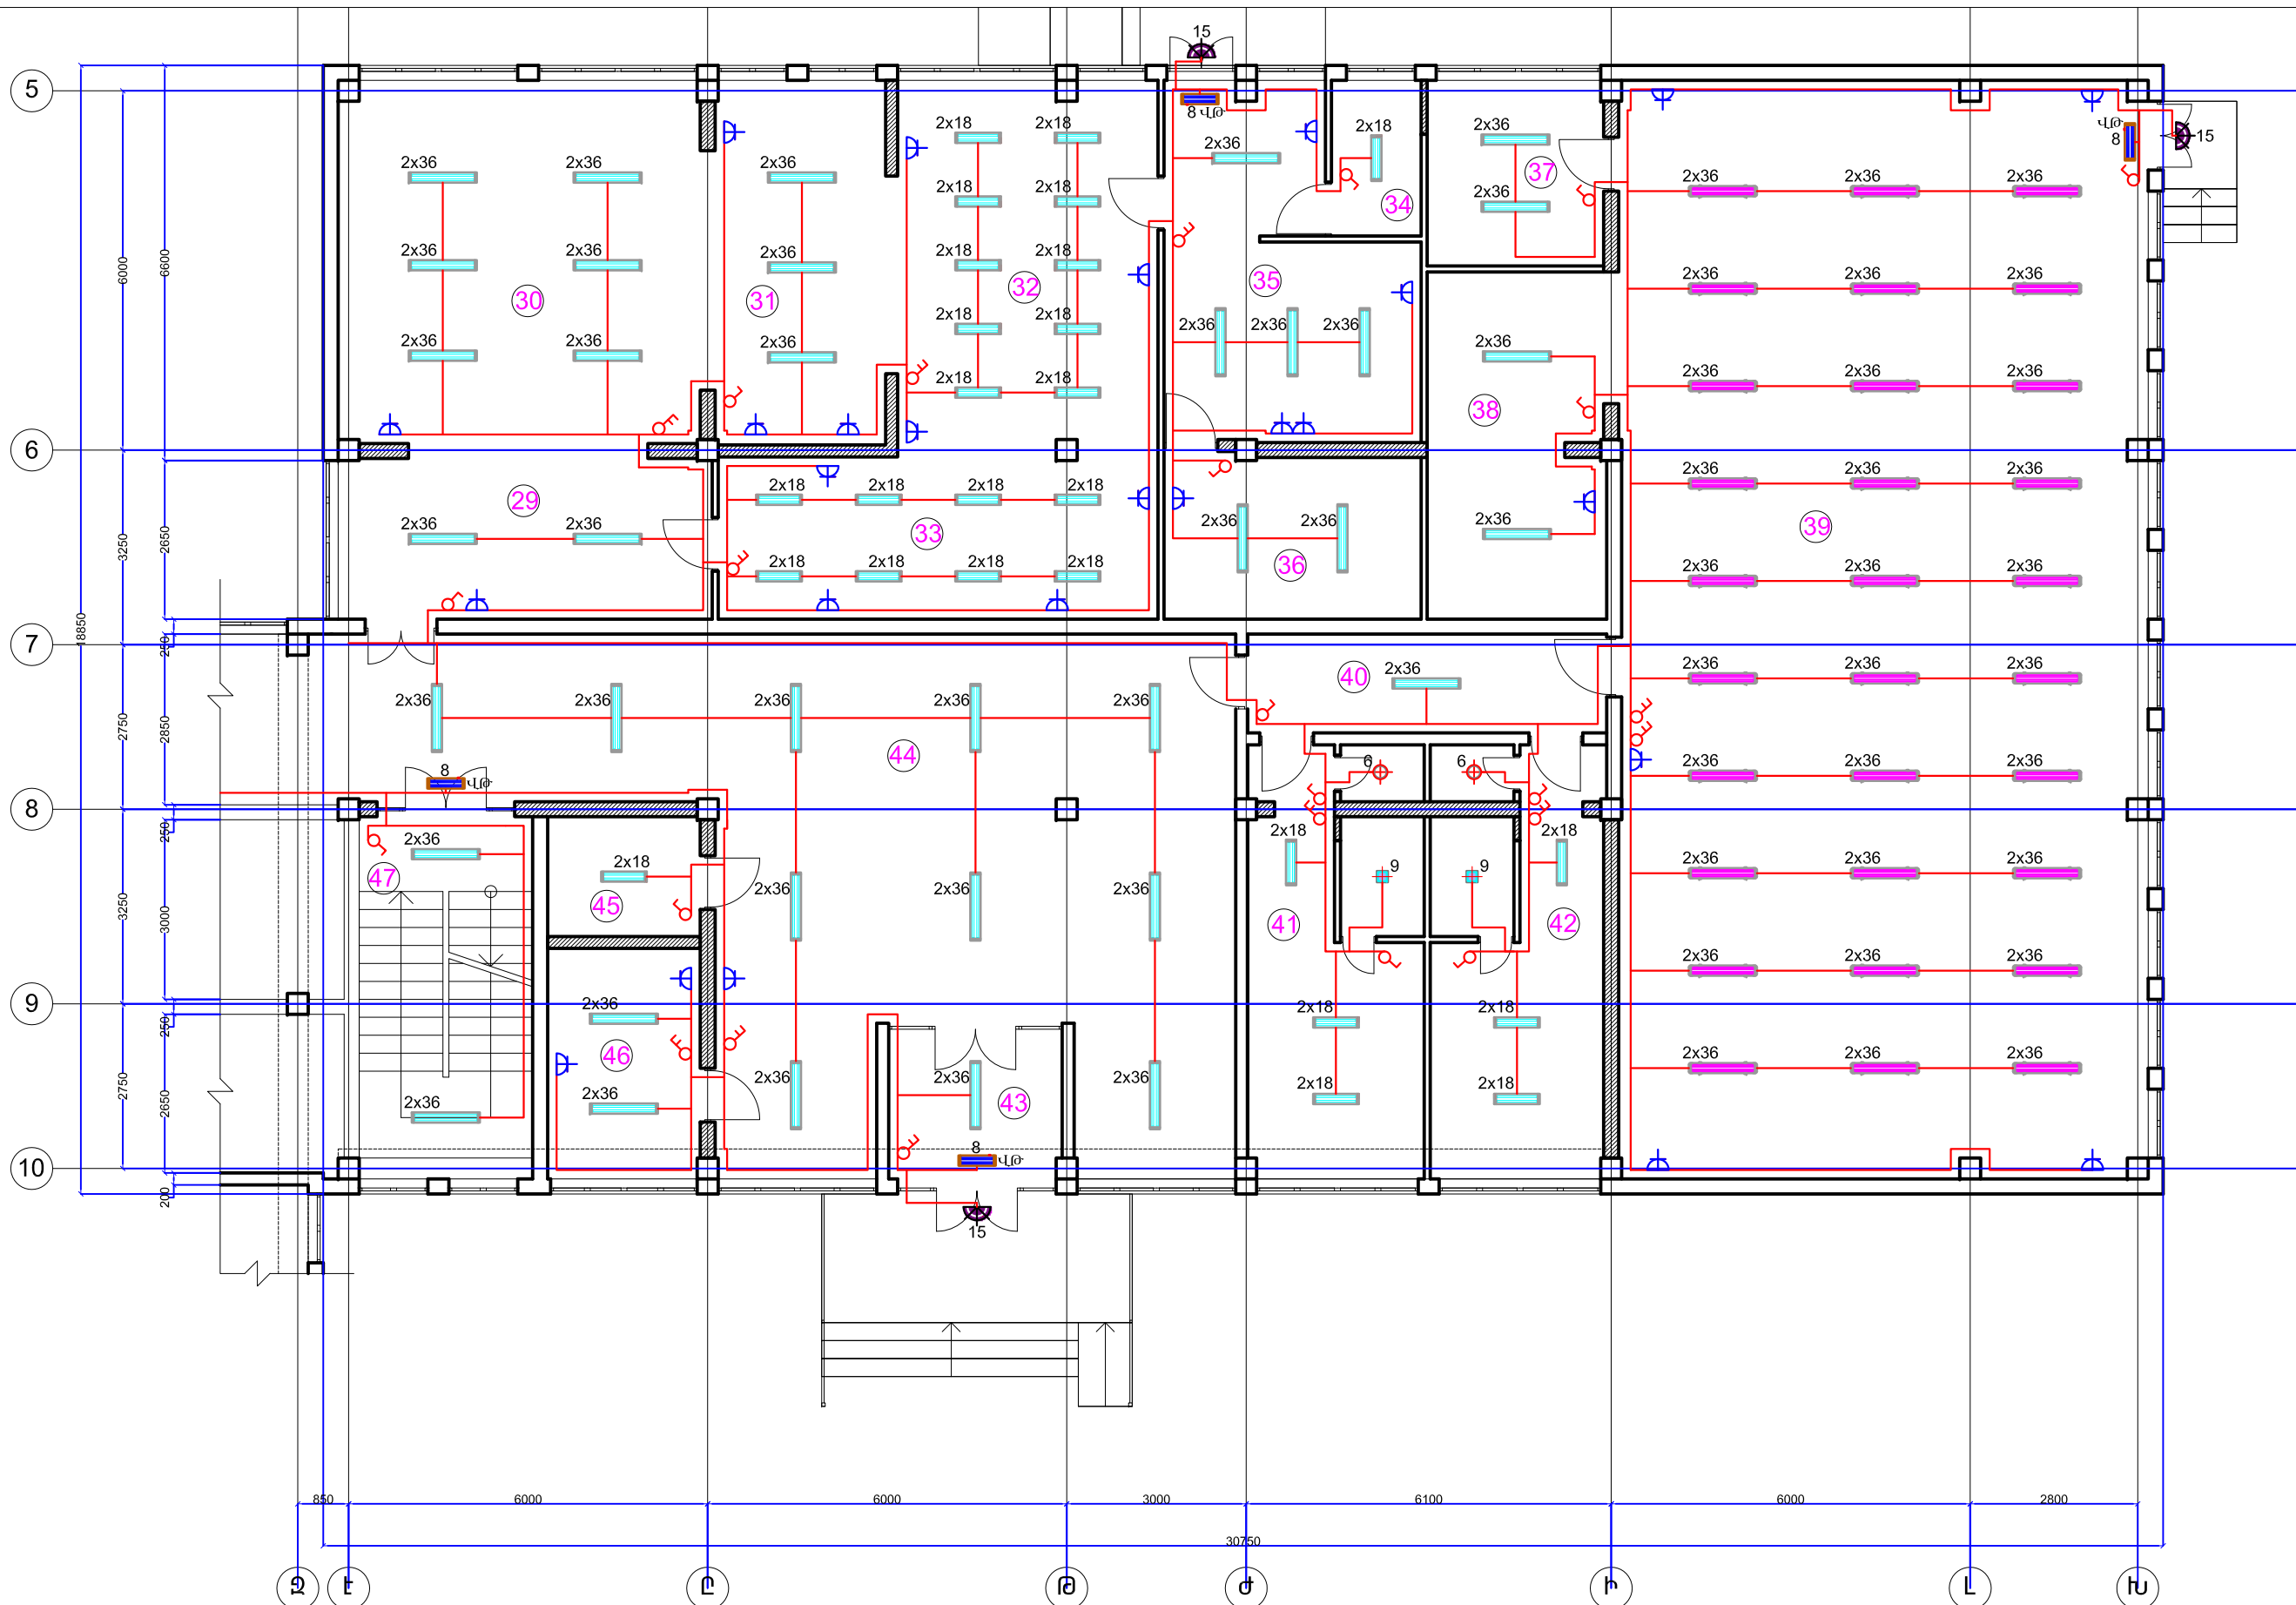

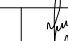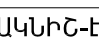
Տնօրեն	Հ.Վարդանյան		Պատվիրատու՝ ՀՀ քաղաքաշինության նախարարություն				ՄԱԿՆԻՇ-ԷՏ		
ՆԳՑ	Հ.Վարդանյան		Թափով գյուղի միջնակարգ դպրոցի շենքի վերանորոգման նախագիծ, ՀՀ Արմավիրի մարզ, գյուղ Փարաքար-Թափով, միջնակարգ դպրոցի շենք	ՓՈՒԼ	ԹԵՐԹ	ԹԵՐԹԵՐ			
Կոմստր.	Ռ.Զբյւյան			Ա Ն	05	14			
Նախագծեց	Կ.Սարգսյան			ԱՌԱՋԻՆ ՀԱՐԿԻ «Գ» ՄԱՍՆԱՇՆԵՐԻ ԷԼ.ԼՈՒՄԱՎՈՐՈՒԹՅԱՆ ՑԱՆՑԵՐԻ ՀԱՏԱԿԱԳԻԾ			«ՎԱ-ՄԱՅՆԴ» ՍՊԸ Լիցենզիա 15731		


ԵՐԿՐՈՐԴ ՀԱՐԿԻ «Ա» ՄԱՍՆԱՇԵՆՔԻ ՀԱՏԱԿԱԳԻԾ

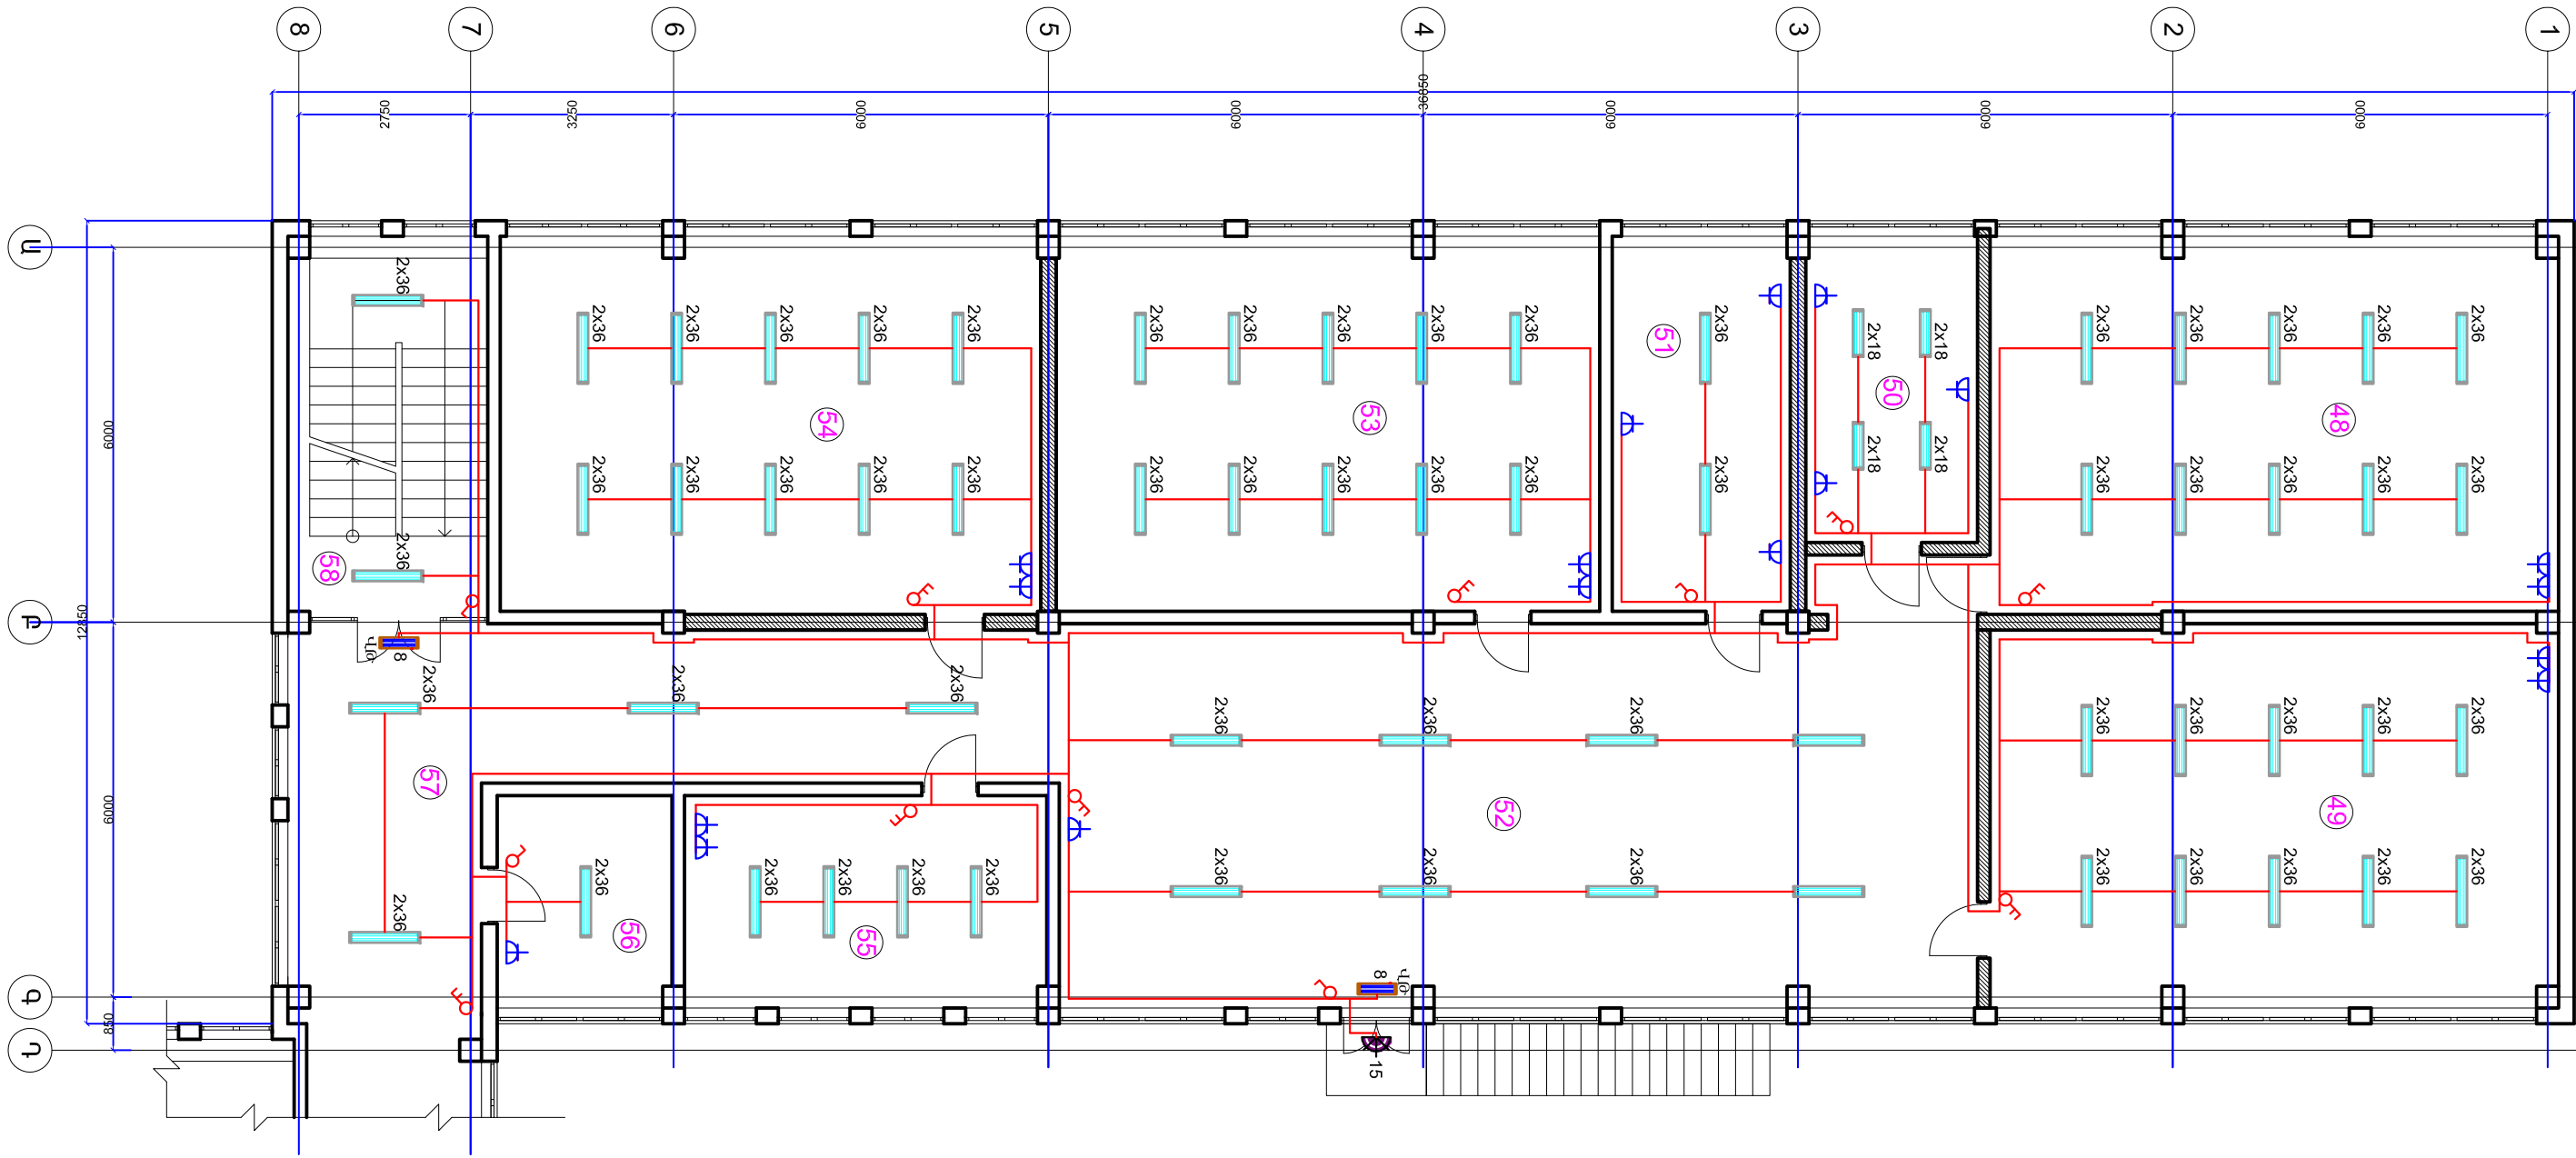

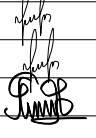
Տնօրեն	Հ.Վարդանյան		Պատվիրատու՝ ՀՀ քաղաքաշինության նախարարություն				ՄԱԿՆԻՇ-ԷՏ	
ՆԳՃ	Հ.Վարդանյան		Թափրով գյուղի միջնակարգ դպրոցի շենքի վերանորոգման նախագիծ, ՀՀ, Արմավիրի մարզ, գյուղ Փարաքար-Թափրով, միջնակարգ դպրոցի շենք				ՓՈՒԼ	ԹԵՐԹ
Կոնստր.	Ռ.Զեյյան						Ա Ն	06
Նախագծեց	Կ.Սարգսյան		ԵՐԿՐՈՐԴ ՀԱՐԿԻ «Ա» ՄԱՍՆԱՇԵՆՔԻ ԷԼ.ԼՈՒՄԱՎՈՐՈՒԹՅԱՆ ՑԱՆՑԵՐԻ ՀԱՏԱԿԱԳԻԾ				«ՎԱ-ՄԱՅՆԴ» ՍՊԸ	
							Լիցենզիա 15731	

ԵՐԿՐՈՐԴ ՀԱՐԿԻ «Բ» ՄԱՍՆԱՇԵՆՔԻ ՀԱՏԱԿԱԳԻԾ

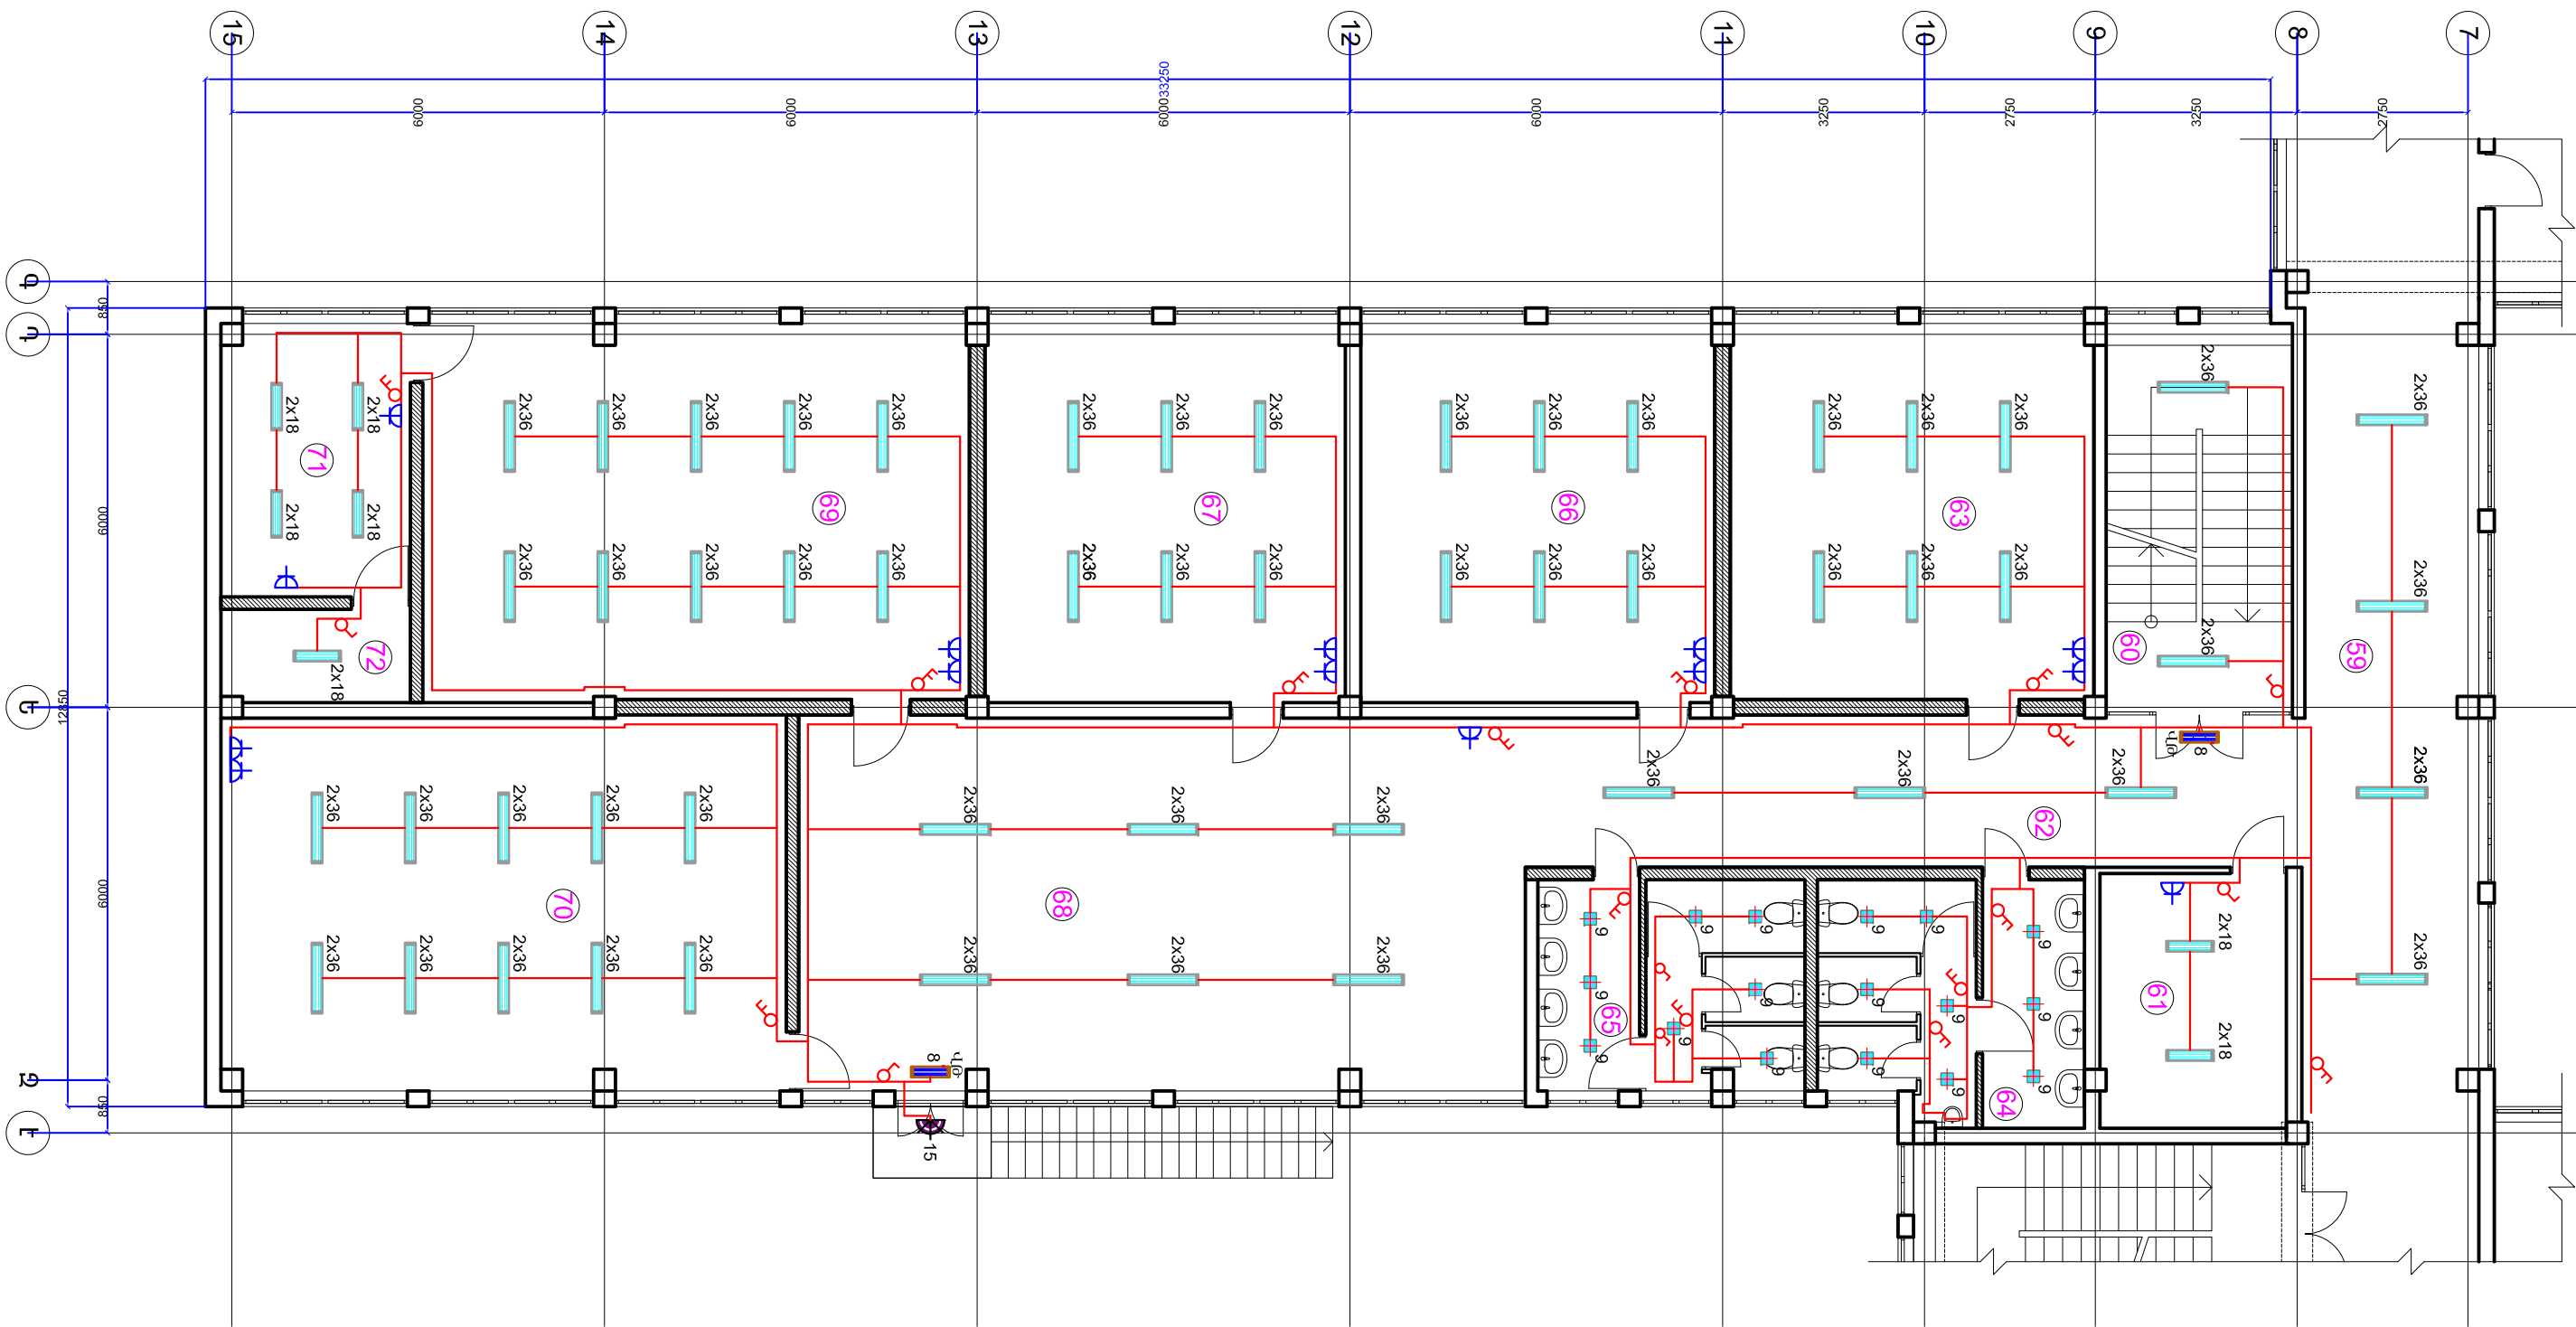

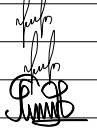
Տնօրեն	Հ.Վարդանյան		Պատվիրատու՝ ՀՀ քաղաքաշինության նախարարություն			ՄԱԿՆԻՇ-ԷՏ		
ՆԳՑ	Հ.Վարդանյան		Թափով գյուղի միջնակարգ դպրոցի շենքի վերանորոգման նախագիծ, ՀՀ Արմավիրի մարզ, գյուղ Փարաքար-Թափով, միջնակարգ դպրոցի շենք			ՓՈՒԼ	ԹԵՐԹ	ԹԵՐԹԵՐ
Կոմստր.	Ռ.Զբյան					Ա Ն	07	14
Նախագծեց	Կ.Սարգսյան		ԵՐԿՐՈՐԴ ՀԱՐԿԻ «Բ» ՄԱՍՆԱՇԵՆՔԻ ԷԼ.ԼՈՒՄԱՎՈՐՈՒԹՅԱՆ ՑԱՆՑԵՐԻ ՀԱՏԱԿԱԳԻԾ			«ՎԱ-ՄԱՅՆԴ» ՍՊԸ Լիցենզիա 15731		

ԵՐԿՐՈՐԴ ՀԱՐԿԻ «Գ» ՄԱՍՆԱՇԵՆՔԻ ՀԱՏԱԿԱԳԻԾ


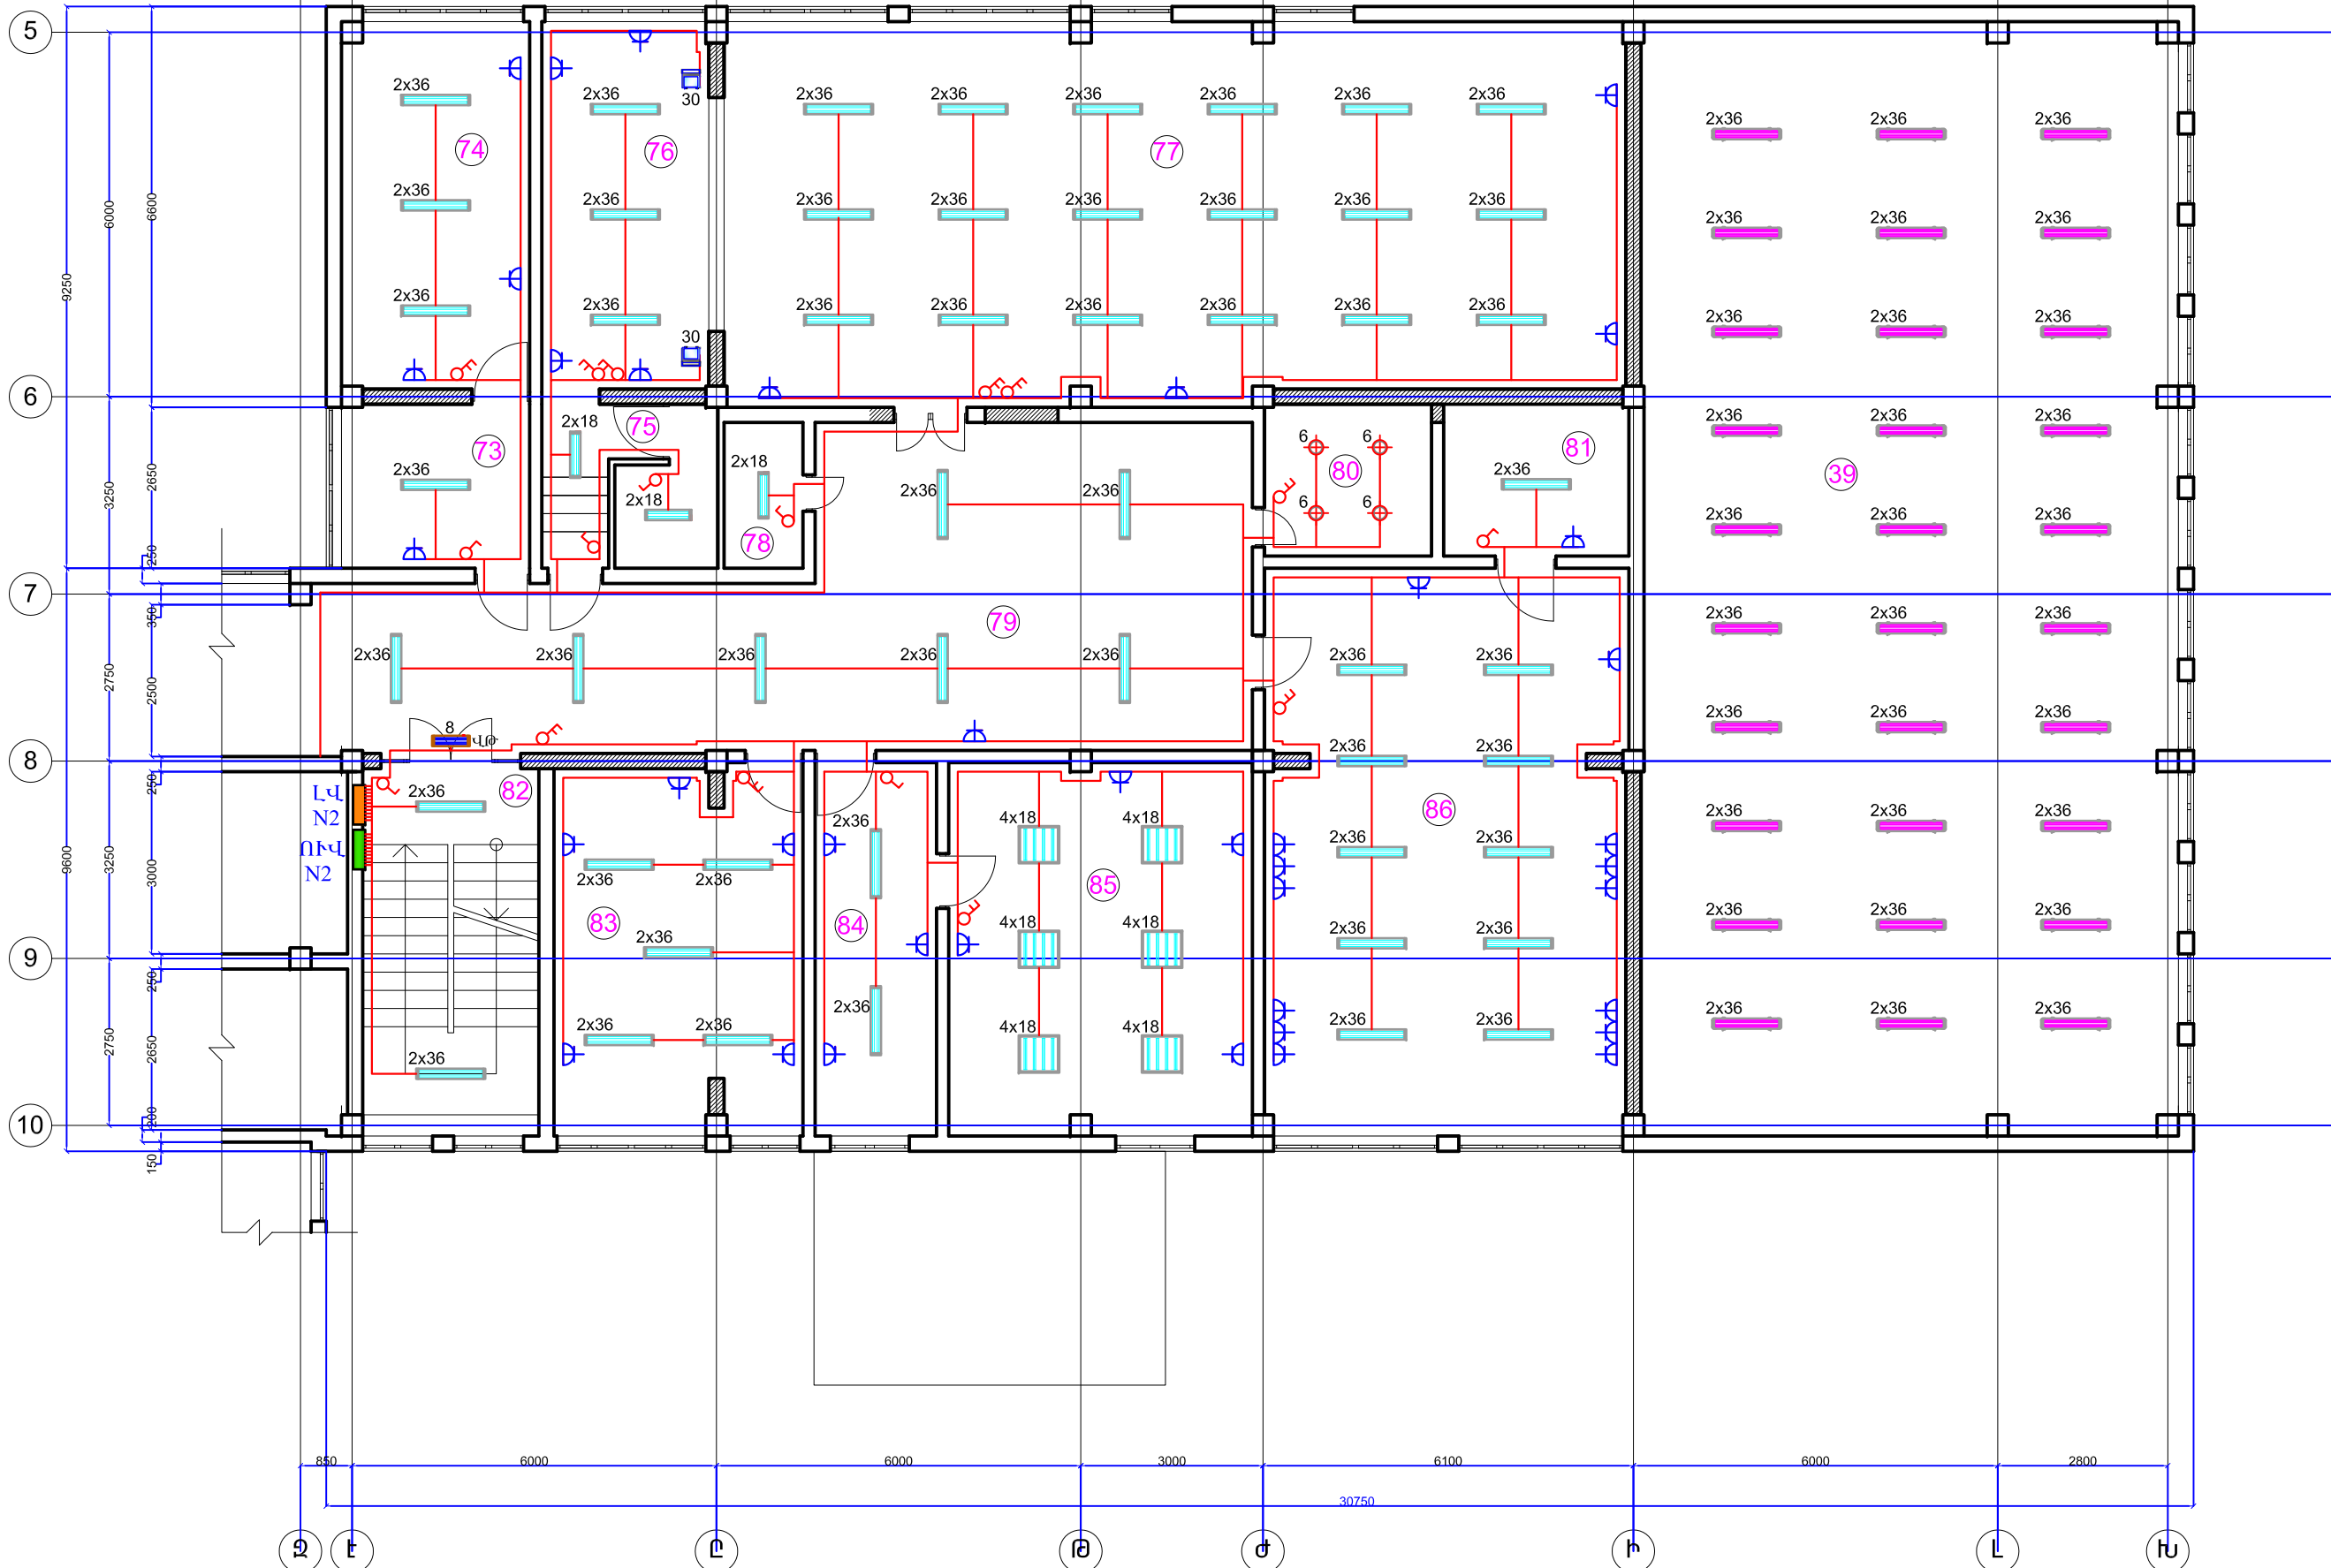


Տնօրեն	Հ.Վարդանյան		Պատվիրատու՝ ՀՀ քաղաքաշինության նախարարություն				ՄԱԿՆԻՇ-ԷՏ	
ՆԳՃ	Հ.Վարդանյան		Թափրով գյուղի միջնակարգ դպրոցի շենքի վերանորոգման նախագիծ, ՀՀ Արմավիրի մարզ, գյուղ Փարաքար-Թափրով, միջնակարգ դպրոցի շենք				ՓՈՒԼ	ԹԵՐԹ
Կոմստր.	Ռ.Զբյւան						Ա Ն	08
Նախագծեց	Կ.Սարգսյան						14	
			ԵՐԿՐՈՐԴ ՀԱՐԿԻ «Գ» ՄԱՍՆԱՇԵՆՔԻ ԷԼ.ԼՈՒՍԱՎՈՐՈՒԹՅԱՆ ՑԱՆՑԵՐԻ ՀԱՏԱԿԱԳԻԾ				«ՎԱ-ՄԱՅՆԴ» ՍՊԸ	
							Լիցենզիա 15731	


ԱՌԱՋԻՆ ՀԱՐԿԻ «Բ» ՄԱՍՆԱՇԵՆՔԻ ՀԱՏԱԿԱԳԻԾ

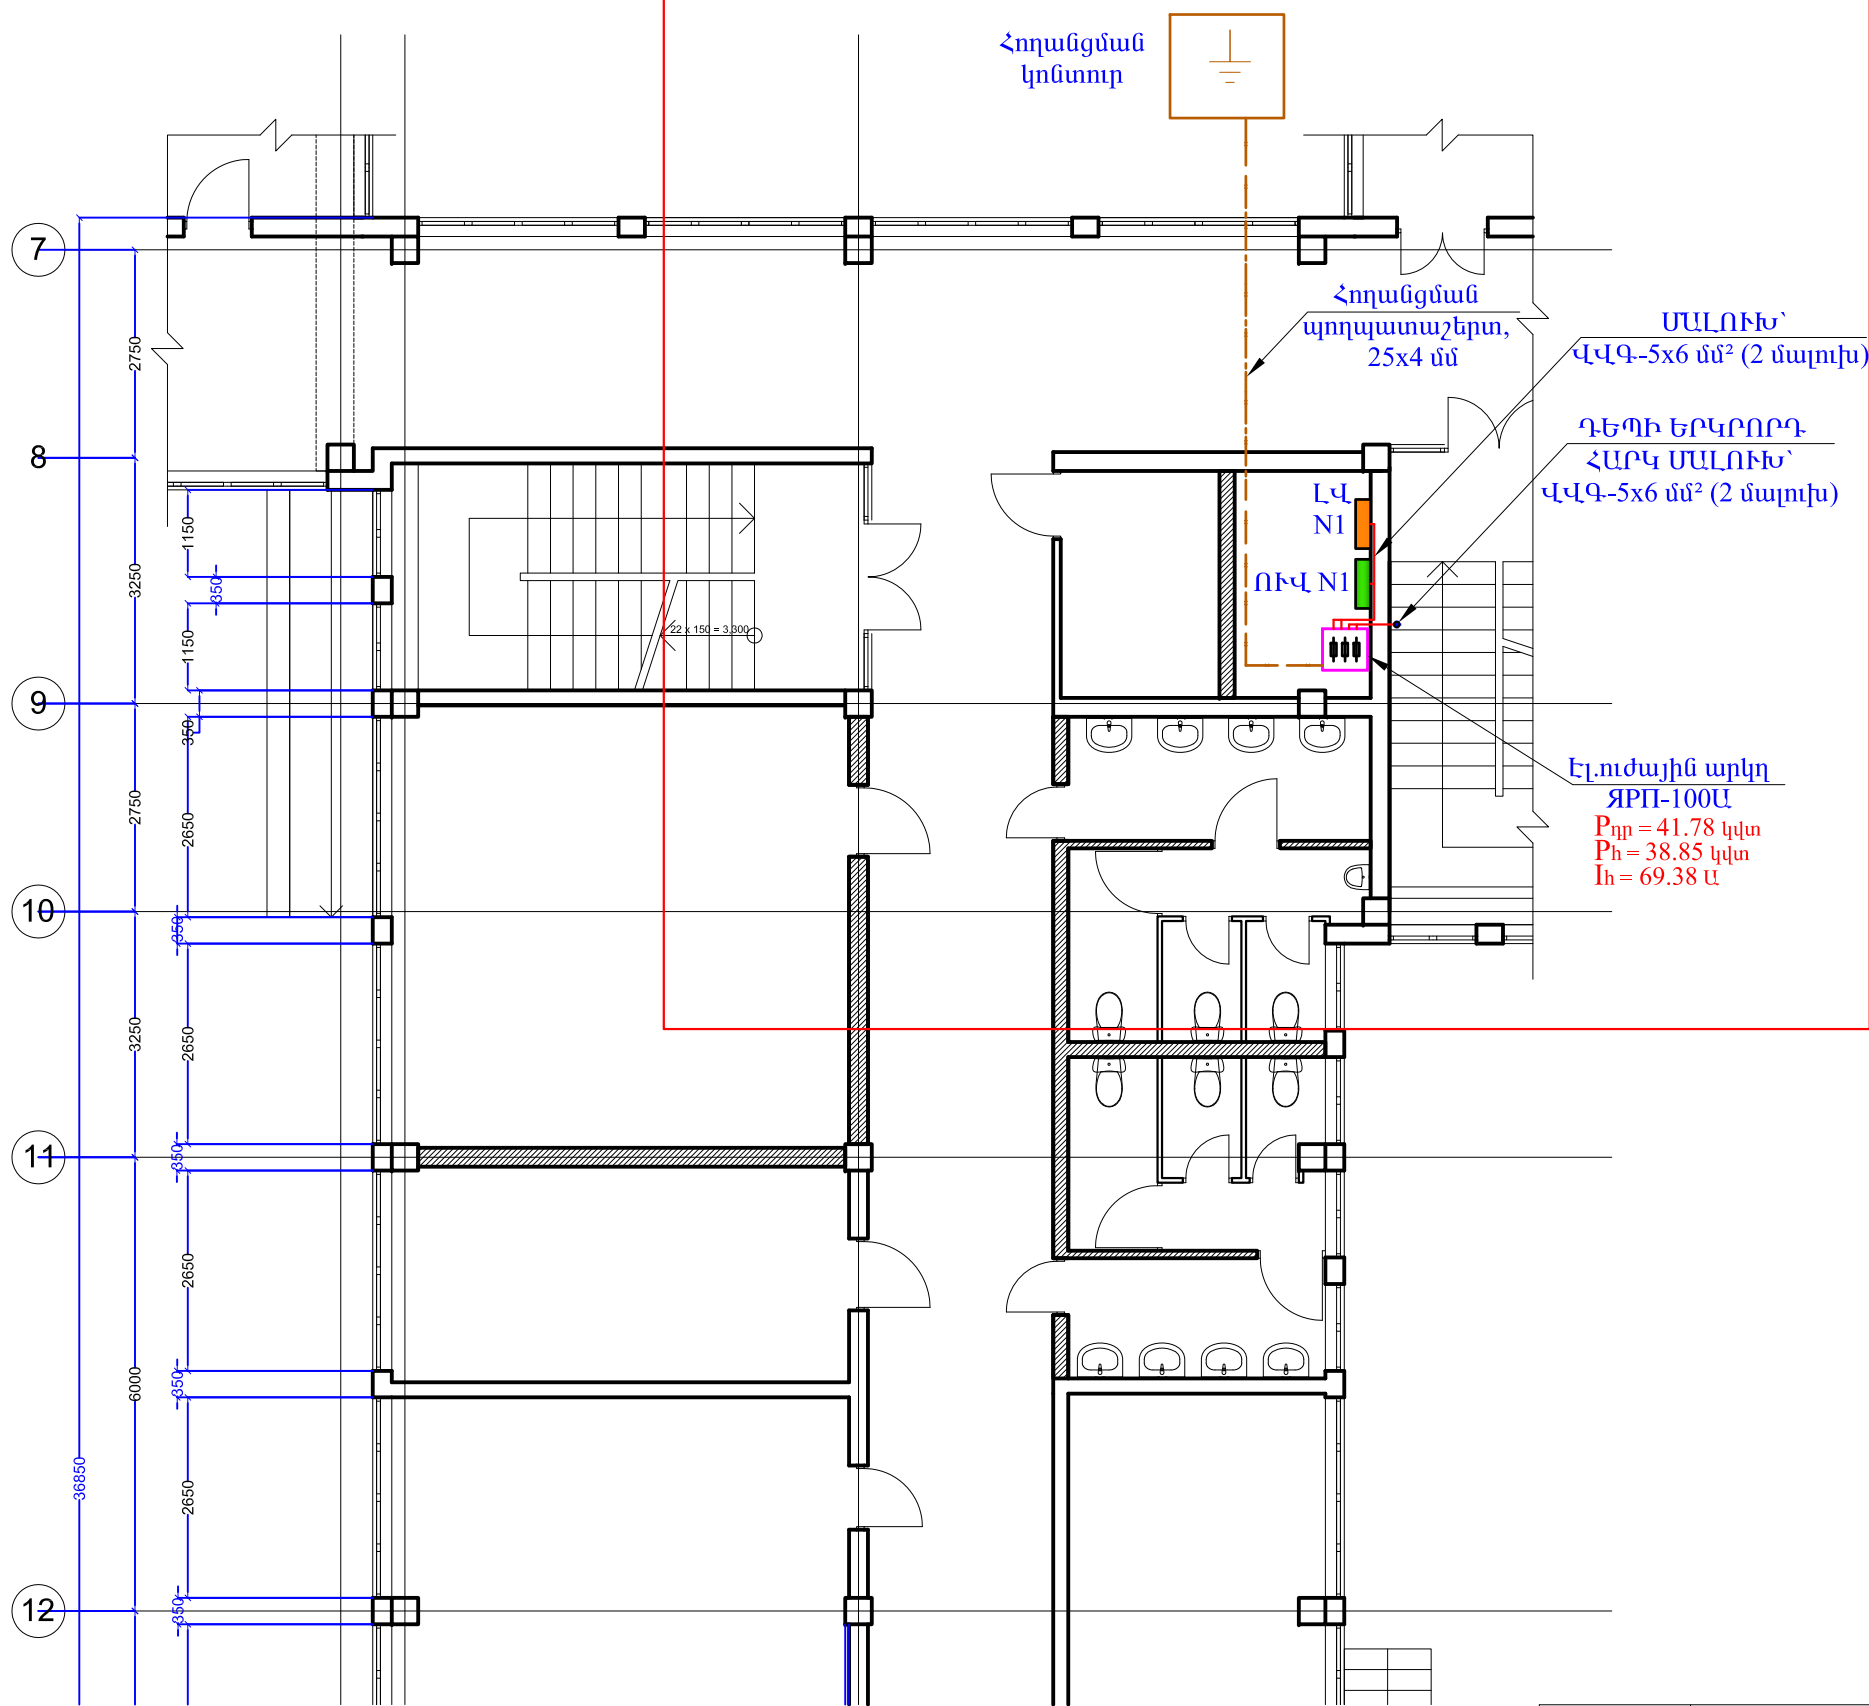

ՀՈՂԱՆՑՄԱՆ ԿՈՆՏՈՒՐԻ ՏԵՂԱԳՐՄԱՆ ԵՎ ՄՈՆՏԱԺՄԱՆ ՄԽԵՄԱ

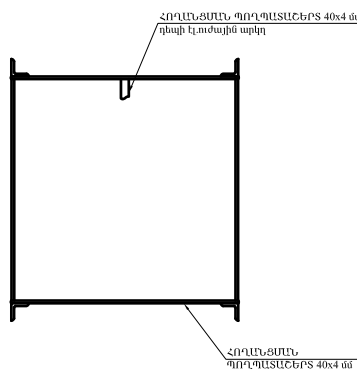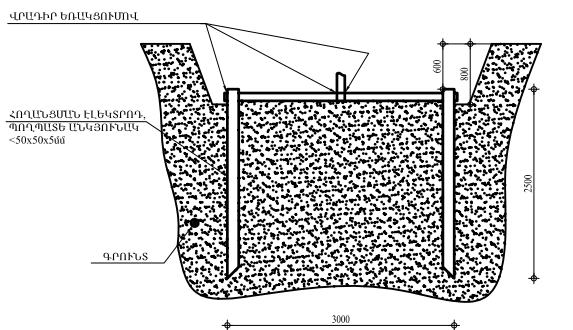

Տնօրեն	Հ.Վարդանյան		Պատվիրատու՝ ՀՀ քաղաքաշինության նախարարություն				ՄԱԿՆԻՇ-ԷՏ
ՆԳՃ	Հ.Վարդանյան		Թափով գյուղի միջնակարգ դպրոցի շենքի վերանորոգման նախագիծ,		ՓՈՒԼ	ԹԵՐԹ	ԹԵՐԹԵՐ
Կոնստր.	Ռ.Զբյան		ՀՀ, Արմավիրի մարզ, գյուղ Փարաքար-Թափով,		Ա Ն	09	14
Նախագծեց	Կ.Արդարյան		միջնակարգ դպրոցի շենք				
			ԷԼ.ՈՒՇԱՅԻՆ ՍԱՐՔԱՎՈՐՈՒՄՆԵՐԻ ԵՎ ՄԱԼՈՒԽԱՅԻՆ ԳԾԵՐԻ ՀԱՏԱԿԱԳԻԾ, ՀՈՂԱՆՑՄԱՆ ԿՈՆՏՈՒՐԻ ՏԵՂԱԳՐՄԱՆ ԵՎ ՄՈՆՏԱԺՄԱՆ ՄԽԵՄԱ		«ՎԱ-ՄԱՅՆԴ» ՍՊԸ Լիցենզիա 15731		

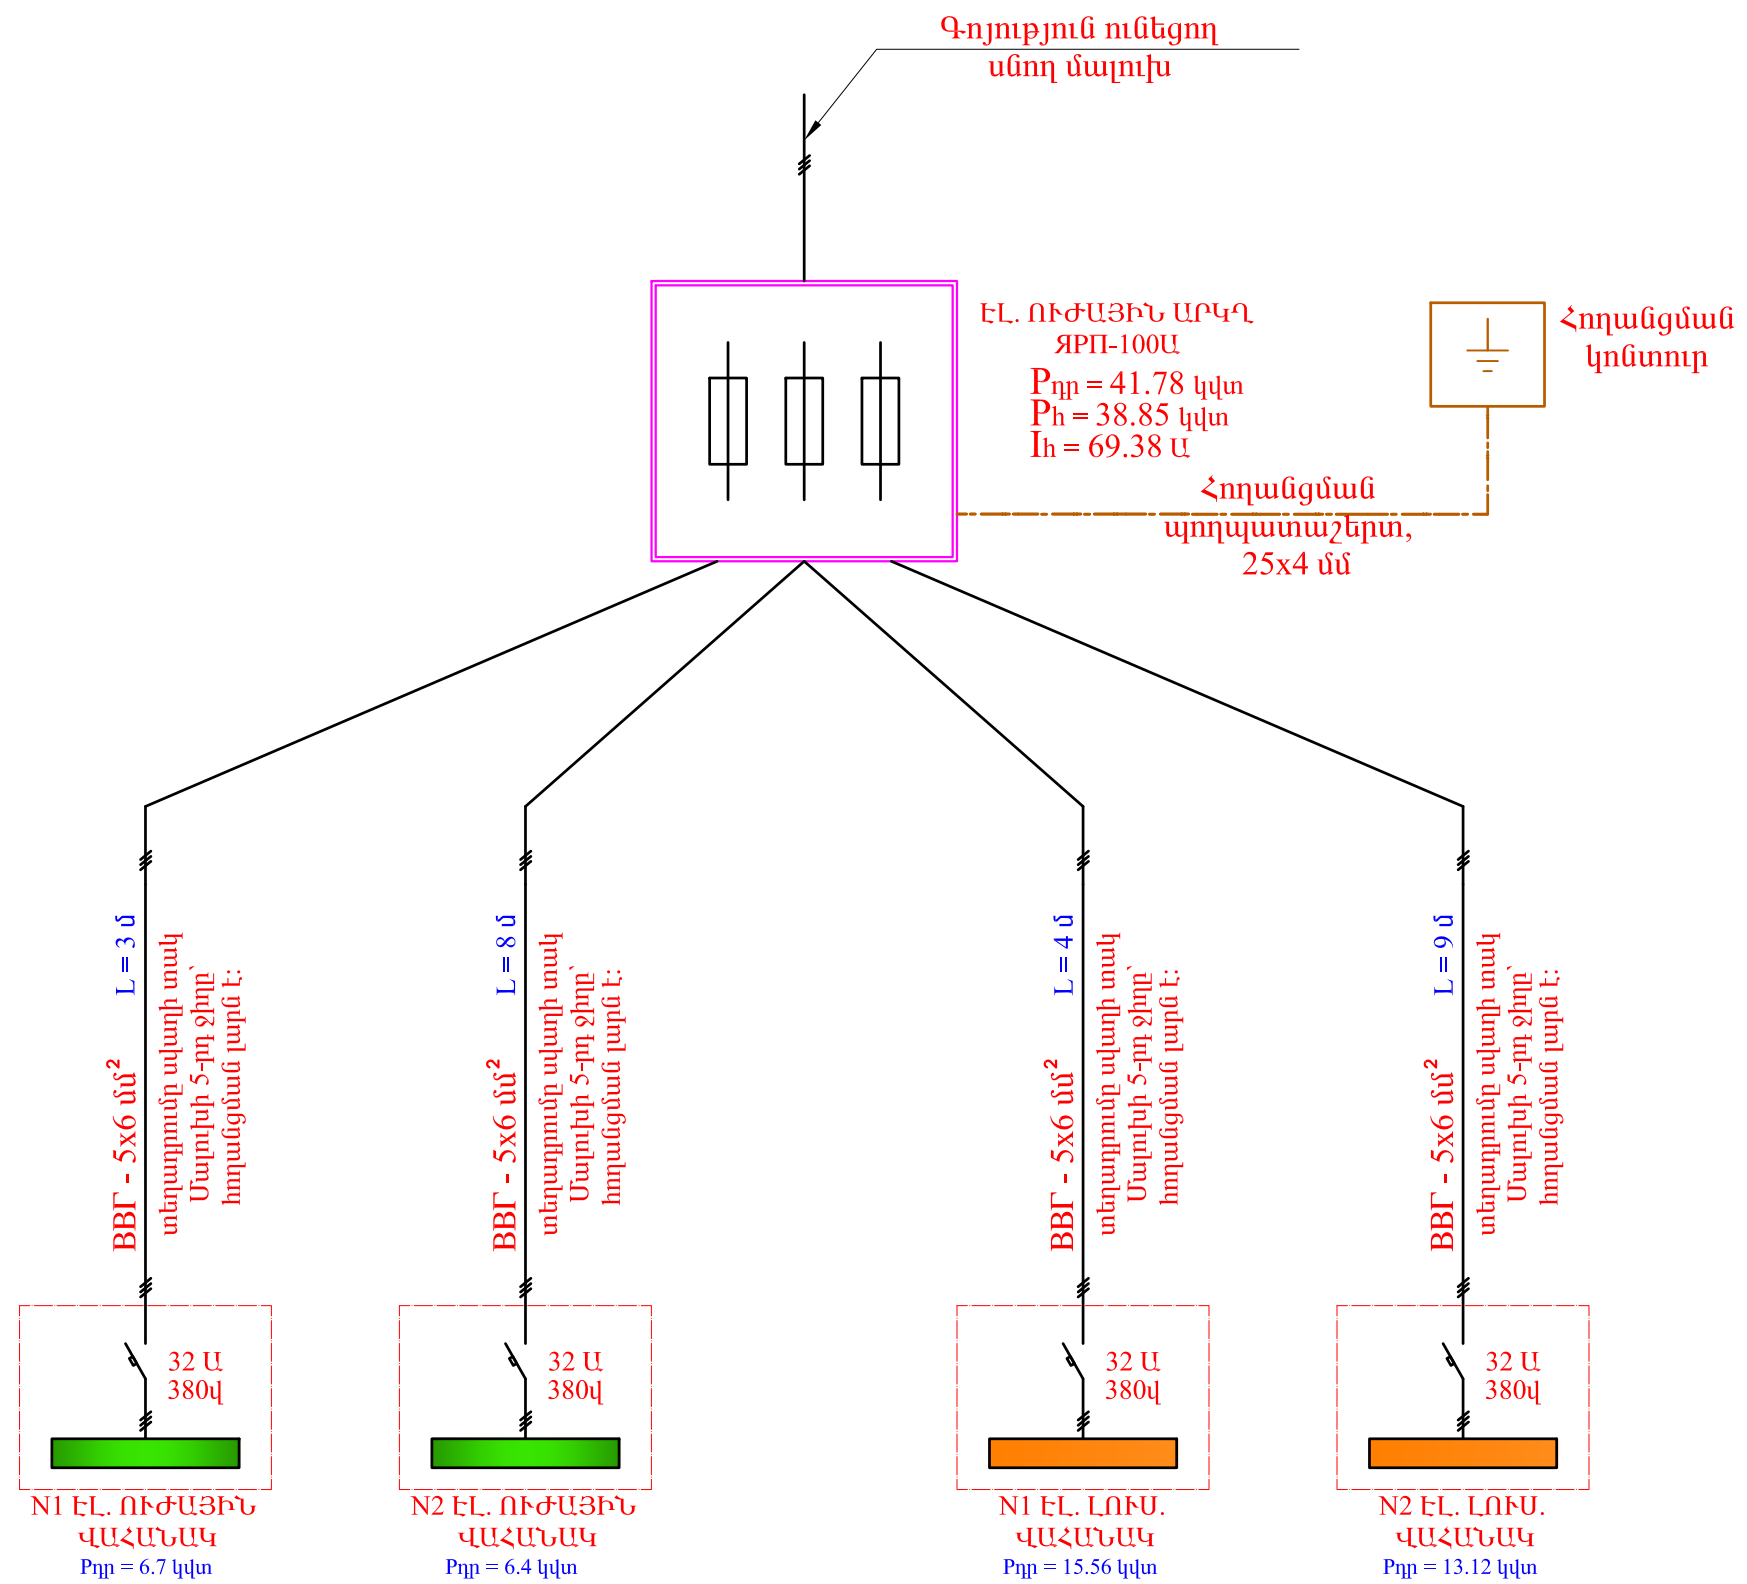

Տնօրեն	Հ.Վարդանյան		Պատվիրատու՝ ՀՀ քաղաքաշինության նախարարություն				ՄԱԿՆԻՇ-ԷՏ
ՆԳՃ	Հ.Վարդանյան		Թափով գյուղի միջնակարգ դպրոցի շենքի վերանորոգման նախագիծ, ՀՀ, Արմավիրի մարզ, գյուղ Փարաքար-Թափով, միջնակարգ դպրոցի շենք		ՓՈՒԼ	ԹԵՐԹ	ԹԵՐԹԵՐ
Կոնստր.	Ռ.Զբչյան				Ա Ն	10	14
Նախագծեց	Կ.Ասրղարյան		ԷԼ.ՈՒԺԱՅԻՆ ԱՐԿՂԻ ԷԼ.ՄՆՈՒՑՄԱՆ ԳԾԱՅԻՆ ՄԻՆԵՄԱ		«ՎԱ-ՄԱՅՆԴ» ՍՊԸ Լիցենզիա 15731		

1. ՊՎ-3x4մմ² պղնձե հաղորդալարով
 իրականացվում են էլ.լուսավորության խմբային
 (групповые) զծերը:


2. ՊՎ-3x2.5մ² պղնձե հաղորդալարով
իրականացվում են լուսատուների էլ.ցանցերը:
Հաղորդալարի 3-րդ լարը՝ հողանցման լարն է,
որը միացվում է լուսատուների մետաղական
իրաններին:



Մալուխ՝ BBF - 5x6 մմ²
 Էլ. ուժային արկղից
 տեղադրումը սվաղի տակ:
 Մալուխի 5-րդ ջիղը՝ հողանցման լարն է:

Պլաստմասն էլ.վահանակ, չափերը՝
250x400x100 մմ, տեղադրվում է
պատի խողովում:

32 U
380u

**N1 ԷԼ.ԼՈՒՍԱՎՈՐՈՒԹՅԱՆ
ՎԱՀԱՆԱԿ**
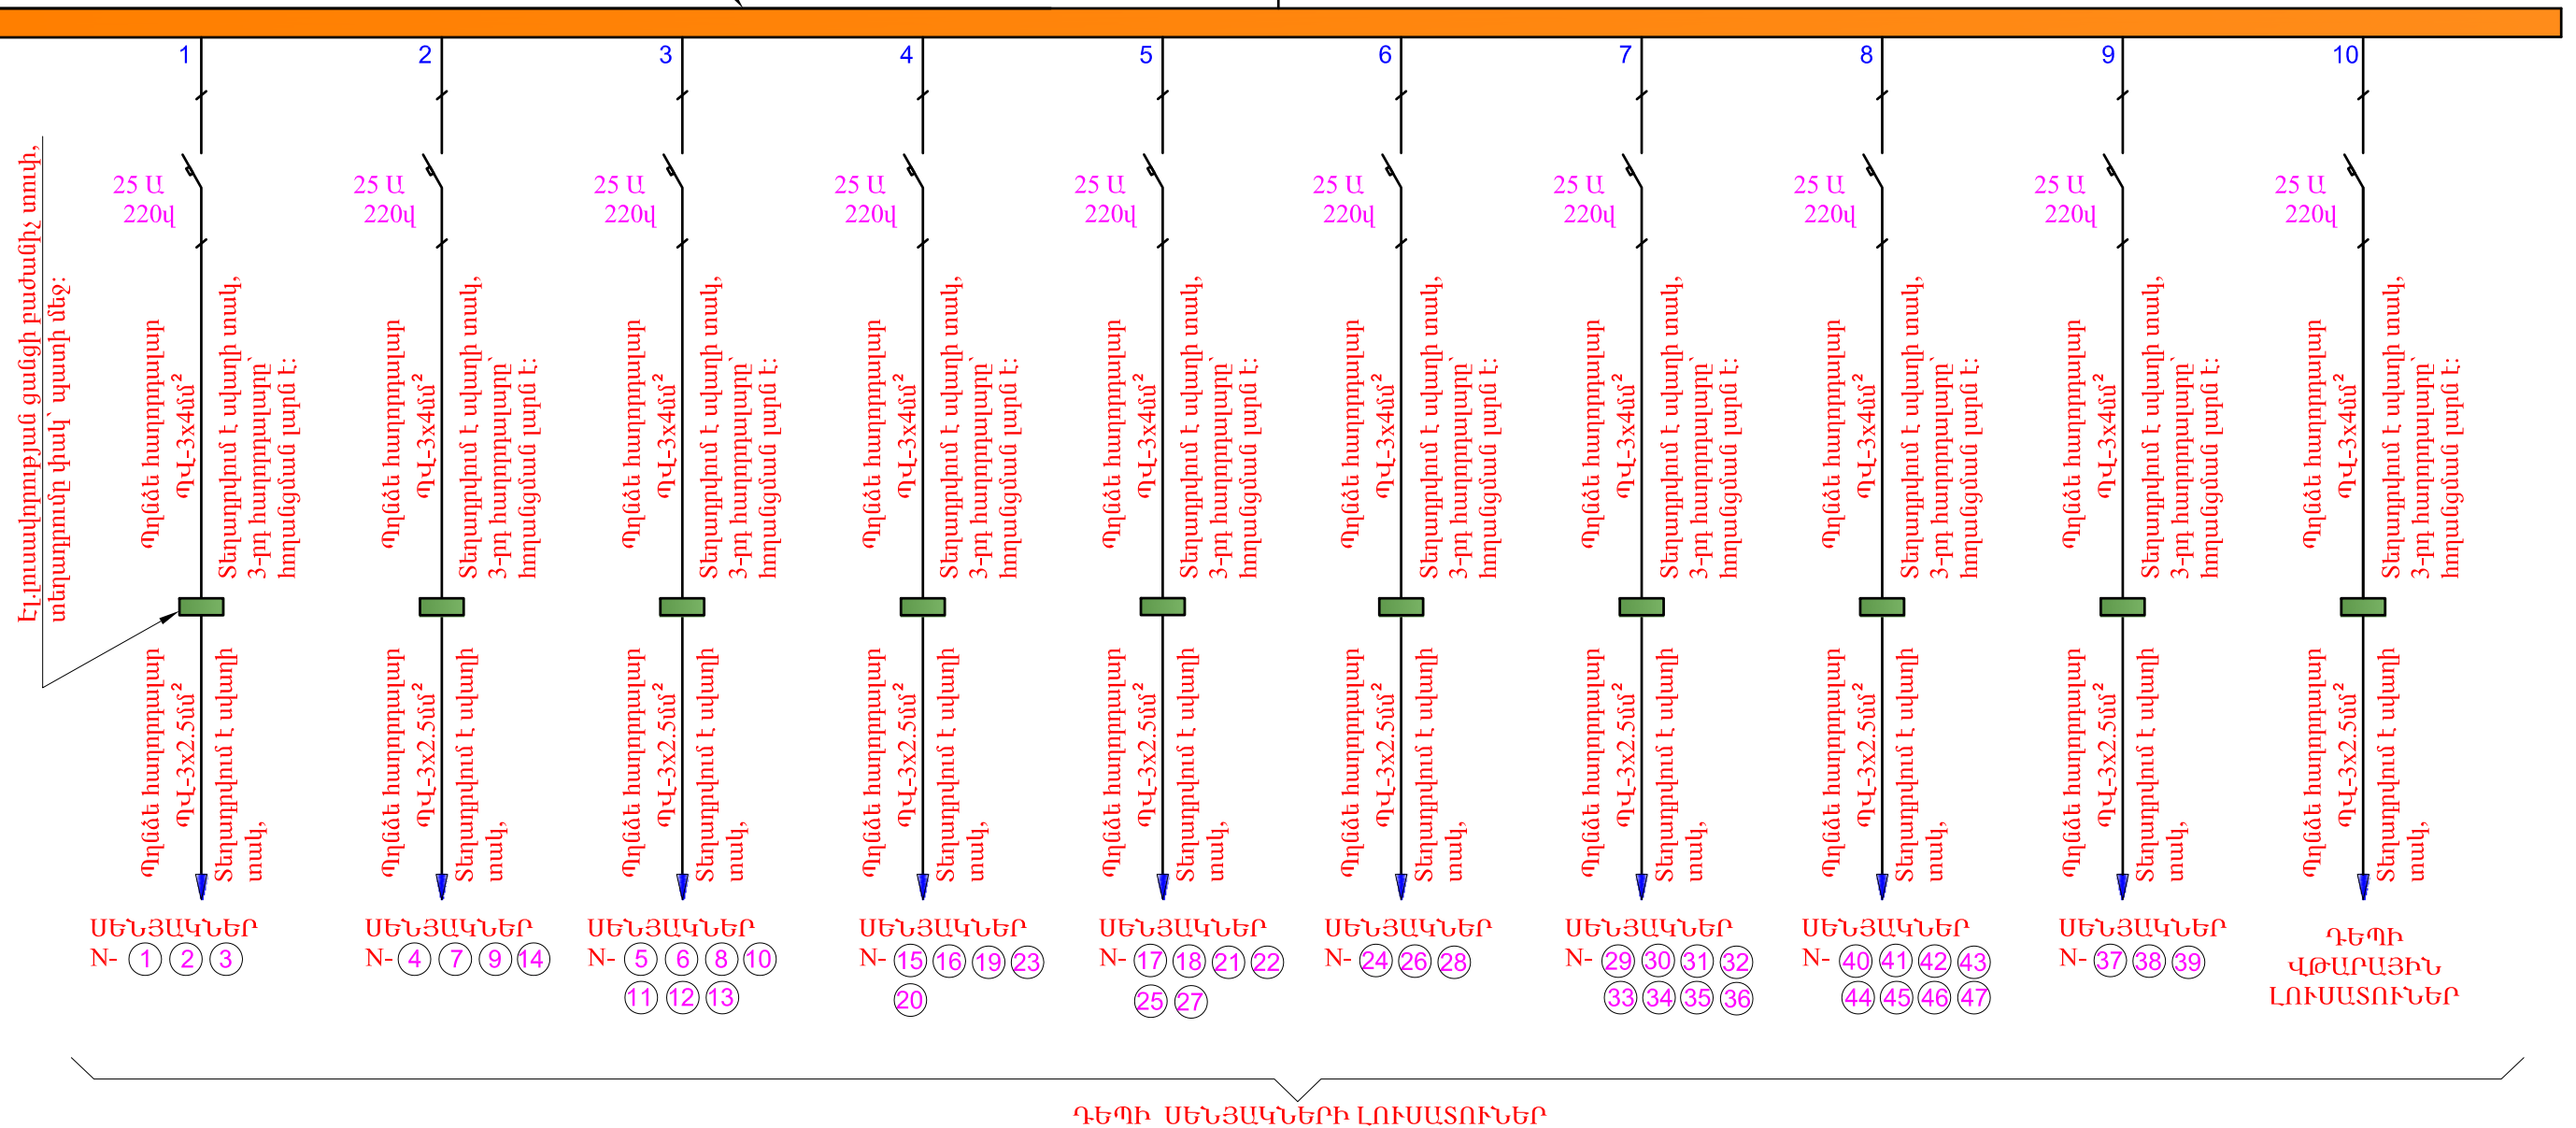
$$\begin{aligned} P_{\text{np}} &= 15.56 \text{ կվտ} \\ P_h &= 14.7 \text{ կվտ} \\ I_h &= 26.39 \text{ Ա} \end{aligned}$$

 
Տնօրեն	Հ.Վարդանյան		Պատվիրատու՝ ՀՀ քաղաքաշինության նախարարություն				ՄԱԿՆԻՇ-ԷՏ		
ՆԳՃ	Հ.Վարդանյան		Թաիրով գյուղի միջնակարգ դպրոցի շենքի վերանորոգման նախագիծ, ՀՀ Արմավիրի մարզ, գյուղ Փարաքար-Թաիրով, միջնակարգ դպրոցի շենք	ՓՈՒԼ	ԹԵՐԹ	ԹԵՐԹԵՐ			
Կոնստր.	Ռ. Չքյան			Ա Ն	11	14			
Նախագծեց	Կ. Սարգսյան			«ՎԱ-ՄԱՅՆԴ» ՍՊԸ Լիցենզիա 15731					
			ՈՒ ԷԼ.ԼՈՒՍԱՎՈՐՈՒԹՅԱՆ ՎԱՀՆԱԿԻ ԷԼ.ՄՆՈՒՑՄԱՆ ԳՇԱՅԻՆ ՄԽԵՄԱ						

ԾԱՆՈԹՈՒԹՅՈՒՆ

1. ՊՎ-3x4մ² պղնձե հաղորդալարով
իրականացվում են էլ.լուսավորության խմբային
(групповые) գծերը:

2. ՊՎ-3x2.5մ² պղնձե հաղորդալարով
իրականացվում են լուսատուների էլ.ցանցերը:
Հաղորդալարի 3-րդ լարը՝ հողանցման լարն է,
որը միացվում է լուսատուների մետաղական
իրաններին:

Մալուխ՝ BBF - 5x6 մմ²
էլ. ուժային արկղից
տեղադրումը սկադի տակ:
Մալուխի 5-րդ ջիղը՝ հողանցման լարն է:


Պլաստմասե էլ.վահանակ, չափերը՝
250x400x100 մմ, տեղադրվում է
պատի խողովում:

32 Ա
380վ

N2 ԷԼ.ԼՈՒՍԱՎՈՐՈՒԹՅԱՆ
ՎԱՀԱՆԱԿ

P_{դր} = 13.12 կվտ
P_հ = 12.2 կվտ
I_հ = 21.79 Ա

Էլ.լուսավորության ցանցի բաժանիչ տուփ,
տեղադրումը փակ՝ պատի մեջ:

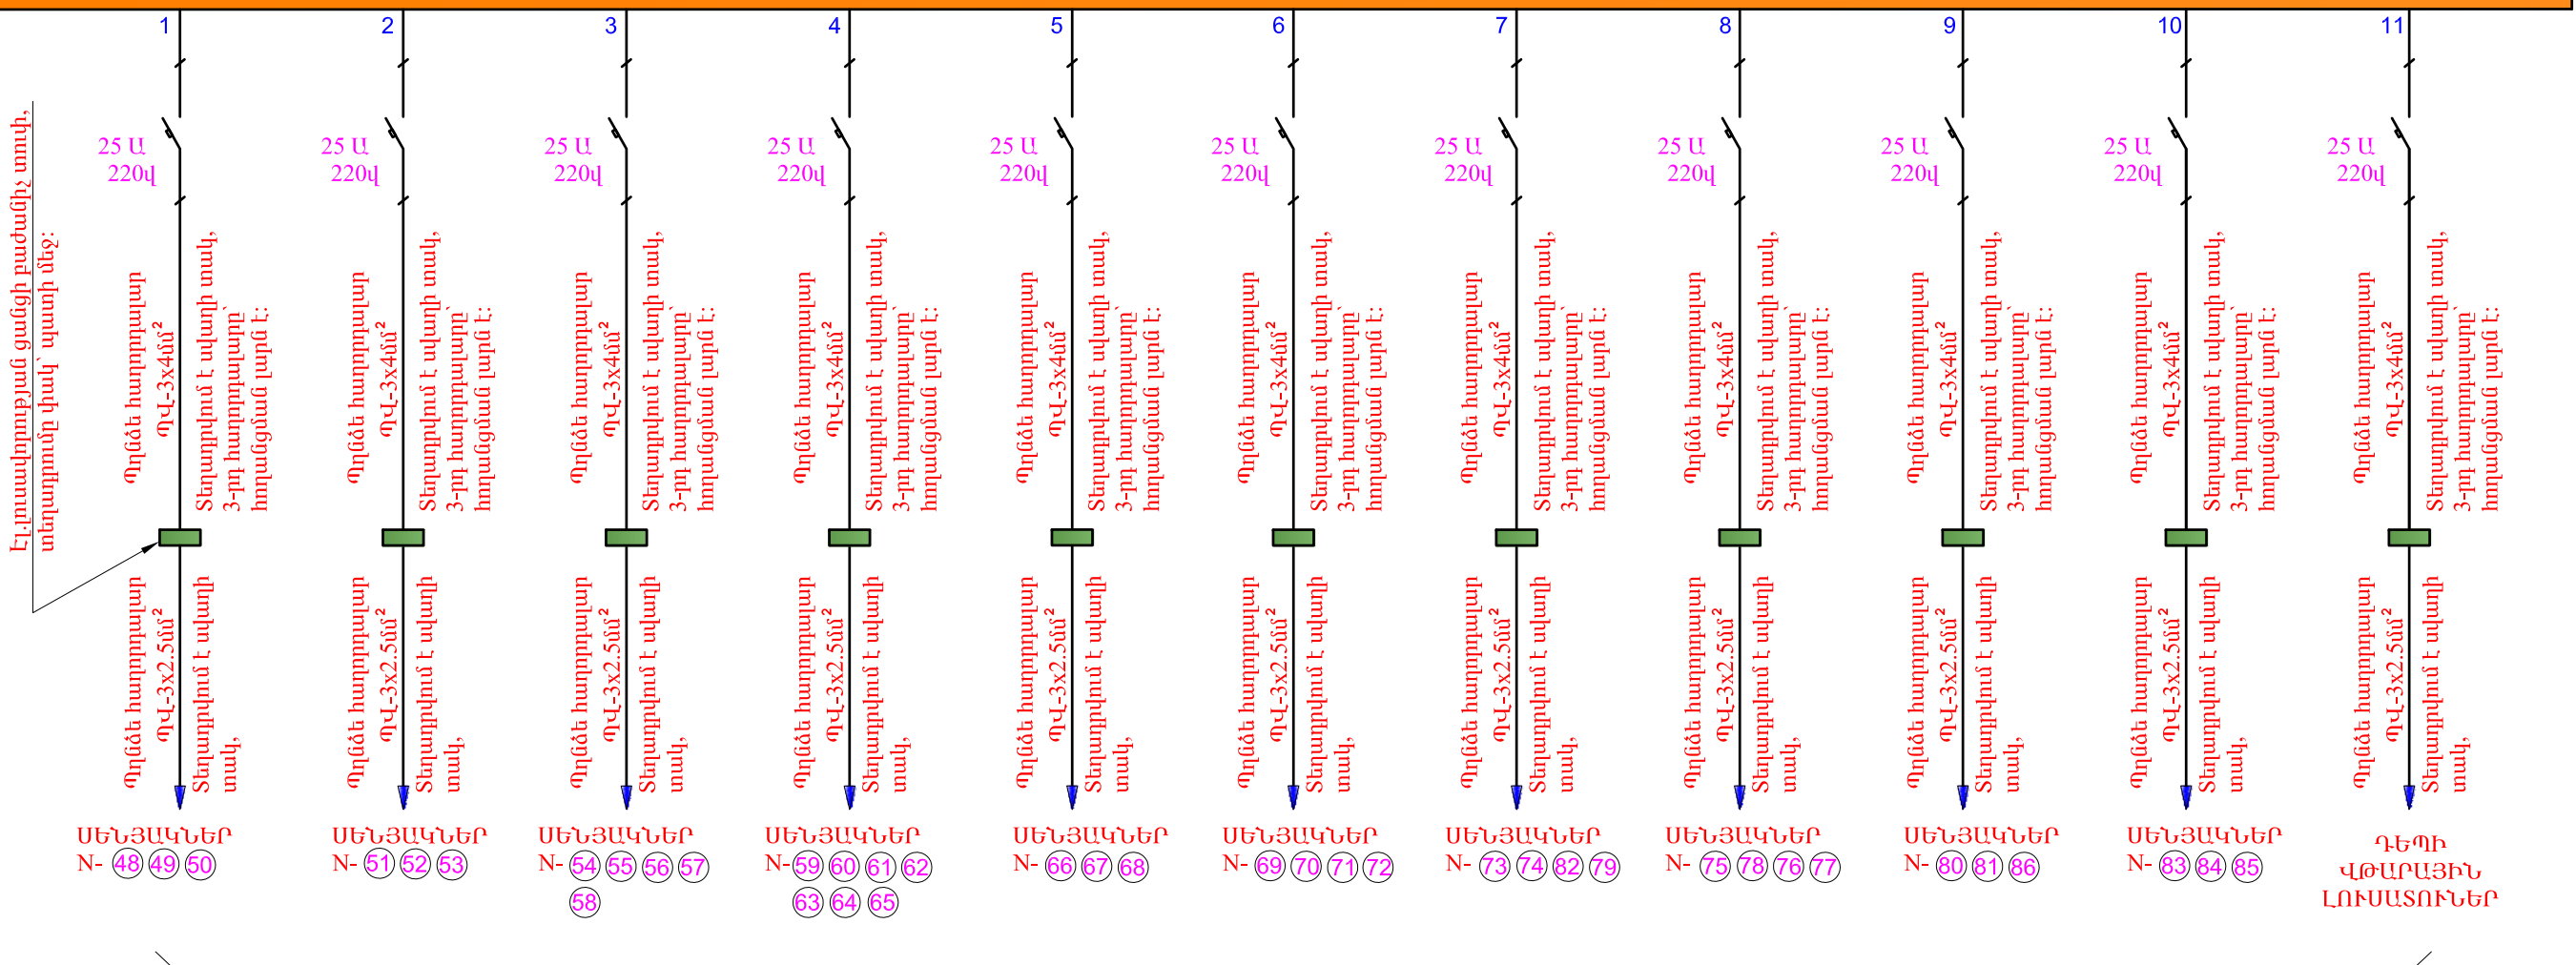

ԴԵՊԻ ՍԵՆՅԱԿՆԵՐԻ ԼՈՒՍԱՏՈՒՆԵՐ

Տնօրեն	Հ.Վարդանյան		Պատվիրատու՝ ՀՀ քաղաքաշինության նախարարություն				ՄԱԿՆԻՇ-ԷՏ		
ՆԳՃ	Հ.Վարդանյան		Թափրով գյուղի միջնակարգ դպրոցի շենքի վերանորոգման նախագիծ, ՀՀ, Արմավիրի մարզ, գյուղ Փարաքար-Թափրով, միջնակարգ դպրոցի շենք				ՓՈՒԼ	ԹԵՐԹ	ԹԵՐԹԵՐ
Կոնստր.	Ռ.Զբչյան						Ա Ն	12	14
Նախագծեց	Կ.Սարգսյան						N2 ԷԼ.ԼՈՒՍԱՎՈՐՈՒԹՅԱՆ ՎԱՀԱՆԱԿԻ ԷԼ.ՄԵՌԻՑՄԱՆ ԳԾԱՅԻՆ ՍԽԵՄԱ		
							«ՎԱ-ՄԱՅՆԴ» ՍՊԸ Լիցենզիա 15731		

Մալուխ՝ BBΓ - 5x6 մմ²
Էլ. ուժային արկղից
տեղադրումը սվաղի տակ:
Մալուխի 5-րդ ջիղը՝ հողանցման լարն է:

Պլաստմասե էլ.վահանակ, չափերը՝
250x400x100 մմ, տեղադրվում է
պատի խոռոչում:

32 Ա
380վ


N1 ԷԼ. ՈՒԺԱՅԻՆ
ՎԱՀԱՆԱԿ

P_{դր} = 6.7 կվտ
P_հ = 6.5 կվտ
I_հ = 11.5 Ա


 
ԾԱՆՈԹՈՒԹՅՈՒՆ


1. ՊՎ-3x4մմ² պղնձե հաղորդալարով
իրականացվում են խրոցակային վարդակների
խմբային (групповые) զծերը:
2. ՊՎ-3x2.5մմ² պղնձե հաղորդալարով
իրականացվում են խրոցակային վարդակների
էլ.ցանցերը: Հաղորդալարի 3-րդ լարը՝
հողանցման լարն է:

Էլ.տասակորոշյալ ցանցի բաժանիչ տակ,
տեղադրումը փակ՝ պատի մեջ:

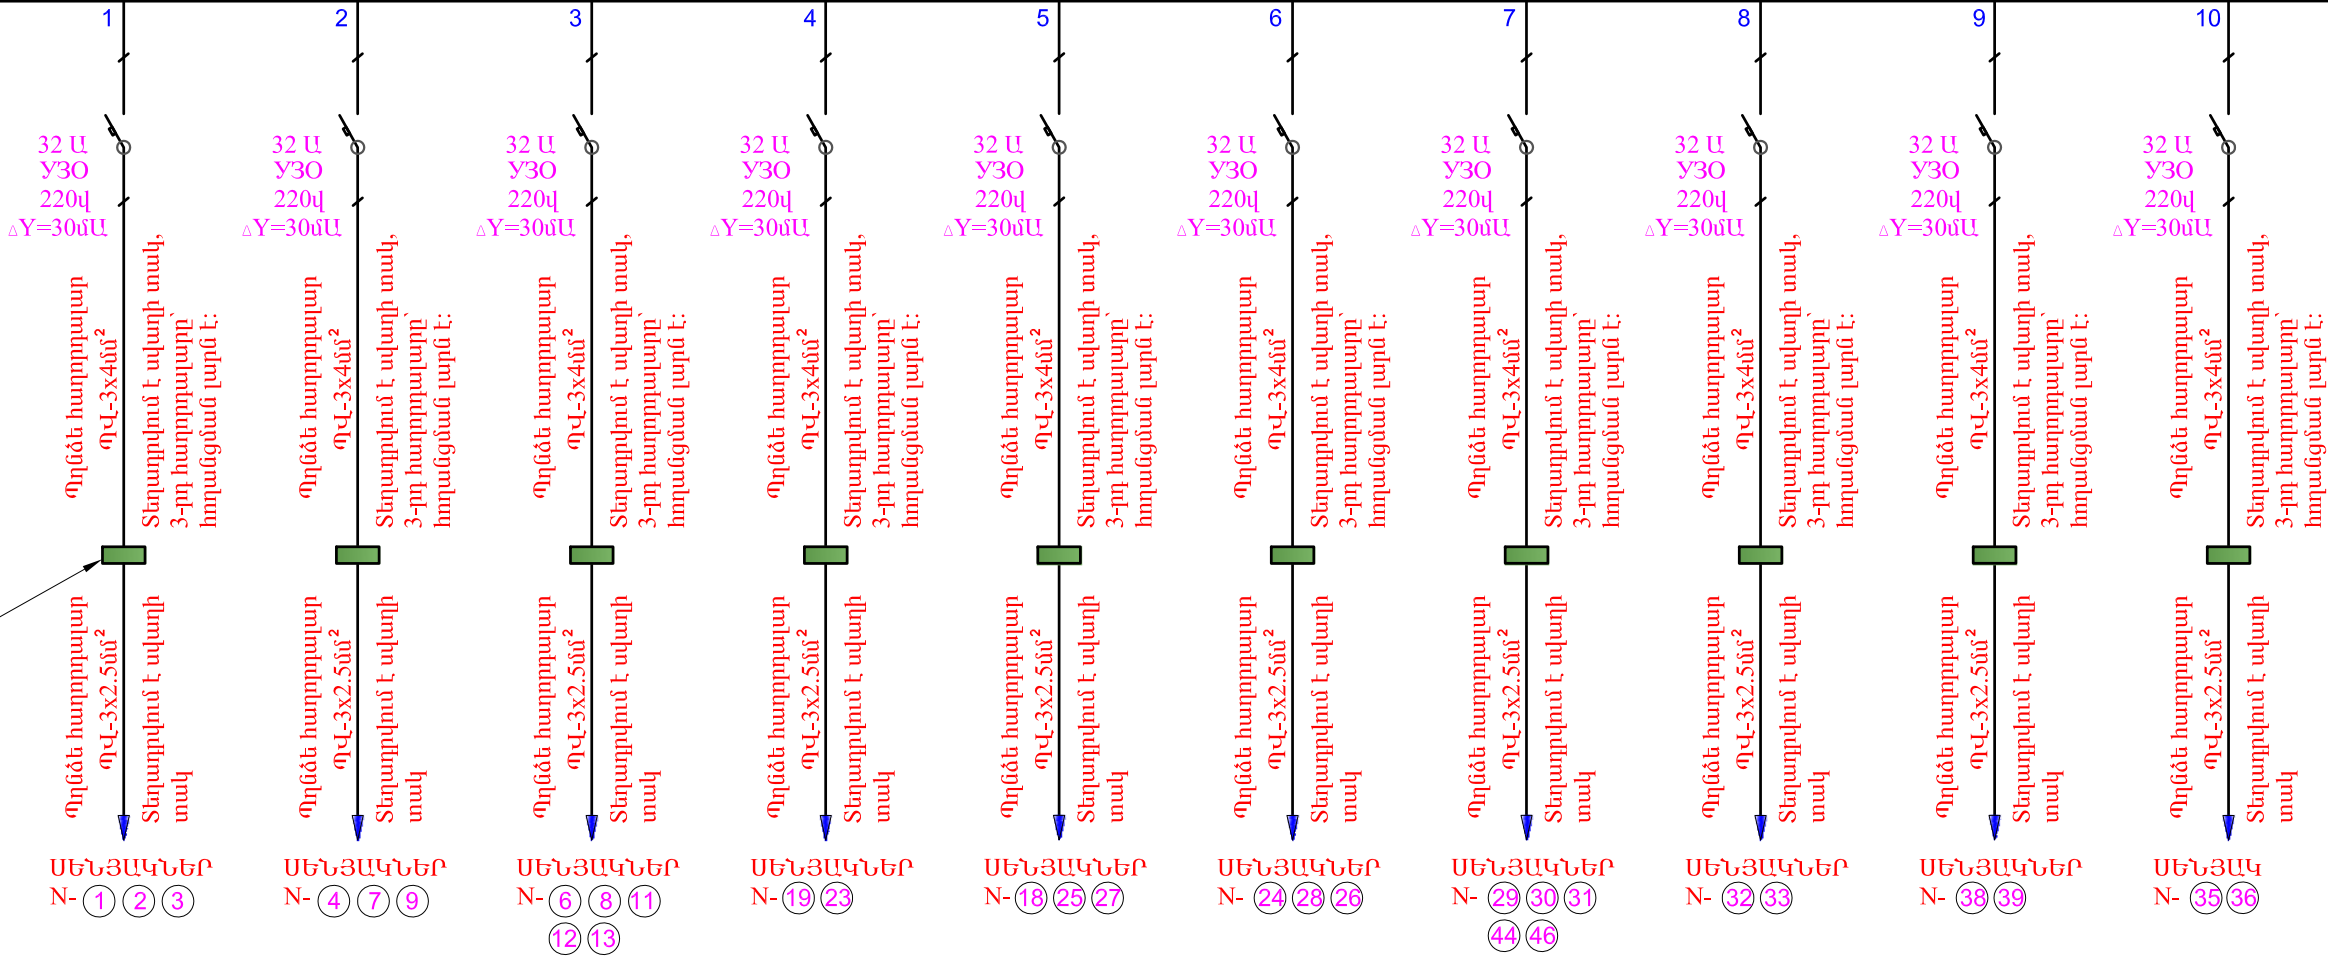

ԴԵՊԻ ԽՐՈՑԱԿԻ ՎԱՐԴԱԿՆԵՐ

Տնօրեն	Հ.Վարդանյան		Պատվիրատու՝ ՀՀ քաղաքաշինության նախարարություն				ՄԱԿՆԻՇ-ԷՏ
ՆԳՃ	Հ.Վարդանյան		Թաիրով գյուղի միջնակարգ դպրոցի շենքի վերանորոգման նախագիծ, ՀՀ, Արմավիրի մարզ, գյուղ Փարաքար-Թաիրով, միջնակարգ դպրոցի շենք	ՓՈՒԼ	ԹԵՐԹ	ԹԵՐԹԵՐ	
Կոմստր.	Ռ.Զթյան						
Նախագծեց	Կ.Արդարյան						
			N1 ԷԼ.ՈՒԺԱՅԻՆ ՎԱՀԱՆԱԿԻ ԷԼ.ՄԵՆՏԱՆԱՆ ԳԾԱՅԻՆ ՍԽԵՄԱ				

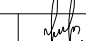Տնօրեն	Հ.Վարդանյան		Պատվիրատու՝ ՀՀ քաղաքաշինության նախարարություն			ՄԱԿՆԻՇ-ԷՏ		
ԵԳԾ	Հ.Վարդանյան		Թաիրով գյուղի միջնակարգ դպրոցի շենքի վերանորոգման նախագիծ, ՀՀ,Արմավիրի մարզ, գյուղ Փարաքար-Թաիրով, միջնակարգ դպրոցի շենք	ՓՈՒԼ	ԹԵՐԹ	ԹԵՐԹԵՐ		
Կոնստր.	Ռ.Զբյւան			Ա Ն	14	14		
Նախագծեց	Կ.Սարգսյան							
			N2 ԷԼ.ՈՒԺԱՅԻՆ ՎԱՃԱՆԱԿԻ ԷԼ.ՄՆՈՒՑՄԱՆ ԳԾԱՅԻՆ ՍԽԵՄԱ			«ՎԱ-ՄԱՅՆԴ» ՍՊԸ Լիցենզիա 15731		

ՋՐԱՄԱՏԱԿԱՐԱՐՈՒՄ ԵՎ ԿՈՅՈՒՂԻ

Բացատրագիր

ան. հանգույցների ջրամատակարարման և կոյուղու նախագիծը ազմված է ծախսարապետական առաջադրանքի հիման վրա

Ջրամատակարարում

ուրը նախատեսված է միացնել գոյություն ունեցող ջրագծին: րացման մասում նախատեսված է վեճտիլ դ-25մմ մխատեսված է տեղադրել մետաղապլաստե խողովակներ d= 25 -15 մմ րամաչափի: Նախատեսված է փոխել գոյություն ունեցող բուՖետ- ճաշարանի ացարանները և զուգարանի սան. պրիբորները

Կոյուղի


յուղին նախատեսված է միացնել գոյություն ունեցող կոյուղագծին: յուղագիծը նախատեսված է տեղադրել պոլիէթիլենե խողովակներից 50-100մմ տրամաչափի: յուղագիծի մաքրման համար նախատեսված է ստուգիչ և մաքրիչ:


Գծագրերի ցանկ


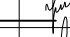
	Անվանում	թերթ
	Ընդհանուր տվյալները	ՋԿ-1
	Առաջին հարկի հատակագիծ 0.00 միշում	ՋԿ-2
	Երկրորդ հարկի հատակագիծ 3.30 միշում	ՋԿ-3
	Ջրագծի և կոյուղագծի սխեմաներ	ՋԿ-4

ՆՅՈՒԹԵՐԻ ՄԱՍՆԱԳԻՐ


N. N	Ա Ն Վ Ա Ն ՈՒ Մ	Չափի միավոր	Քանակ	Ծանոթություն
1	2	3	4	5
	1. Ներքին ջրամատակարարում			
1	Մետաղապլաստե խողով. տեղադր. դ-25մմ	զմ	2	
2	Նույնը, դ - 20մմ	զմ	5	
3	Նույնը, դ - 15մմ	զմ	40	
4	Լատունե վեճտիլի տեղադր. դ- 25մմ	հատ	1	
5	Նույնը, դ - 20մմ	հատ	2	
6	Նույնը, դ - 15մմ	հատ	25	
7	Ջրի ծորակի տեղադրում	հատ	25	
8	Մետաղապլաստե ձևավոր մասերի տեղադրում	հատ	50	
9	Ծածկի սալի անցքի բացում և վերականգնում	տեղ	3	
10	Պատերի անցքի բացում և վերականգնում	տեղ	15	
11	Միացում գոյություն ունեցող ջրագծին	տեղ	4	
	2. Ներքին կոյուղի			
1	Պոլիէթիլենե խողով. տեղադր. դ-50մմ	զմ	35	
2	Նույնը, դ - 100մմ	զմ	27	
3	Կերամիկական զուգարանակոնքի տեղադրում			
	լվացման բաքիկով	կ-տ	15	
4	Միզարան պատի վրա տեղադրող, ծորակով	կ-տ	2	
	Ակրիլե լողախցիկի տակդիր	կ-տ	2	
5	Կերամիկական լվացարանի տեղադրում սիՖոնով	կ-տ	25	
6	Պոլիէթիլենե ստուգիչի տեղադր. դ-100մմ	հատ	2	
7	Պոլիէթիլենե ձևավոր մասերի տեղադրում	հատ	50	
8	Ծածկի անցքի բացում և վերականգնում	տեղ	6	
9	Միացում գոյություն ունեցող կոյուղագծին	տեղ	2	
9	Պատերի անցքի բացում և վերականգնում	տեղ	15	
10	Գեյզեր ցնցուղով	հատ	2	

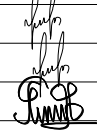Տնօրեն	Հ.Վարդանյան		Պատվիրատու՝ ՀՀ քաղաքաշինության նախարարություն				ՄԱԿՆԻՇ-ՋԿ		
ՆԳՑ	Հ.Վարդանյան		Թաիրով գյուղի միջնակարգ դպրոցի շենքի վերանորոգման նախագիծ, ՀՀ,Արմավիրի մարզ, գյուղ Փարաքար-Թաիրով, միջնակարգ դպրոցի շենք				ՓՈՒԼ	ԹԵՐԹ	ԹԵՐԹԵՐ
Կոնստր.	Ռ.Զթչյան						Ա Ն	01	14
Նախագծեց	Հ.Անդրեասյան		ԱՌԱՋԻՆ ՀԱՐԿԻ «Ա» ՄԱՍՆԱՇՇԵՆՔԻ ԷԼԼՈՒՄԱՎՈՐՈՒԹՅԱՆ ՑԱՆՑԵՐԻ ՀԱՏԱԿԱԳԻԾ				«ՎԱ-ՄԱՅՆԴ» ՍՊԸ Լիցենզիա 15731		

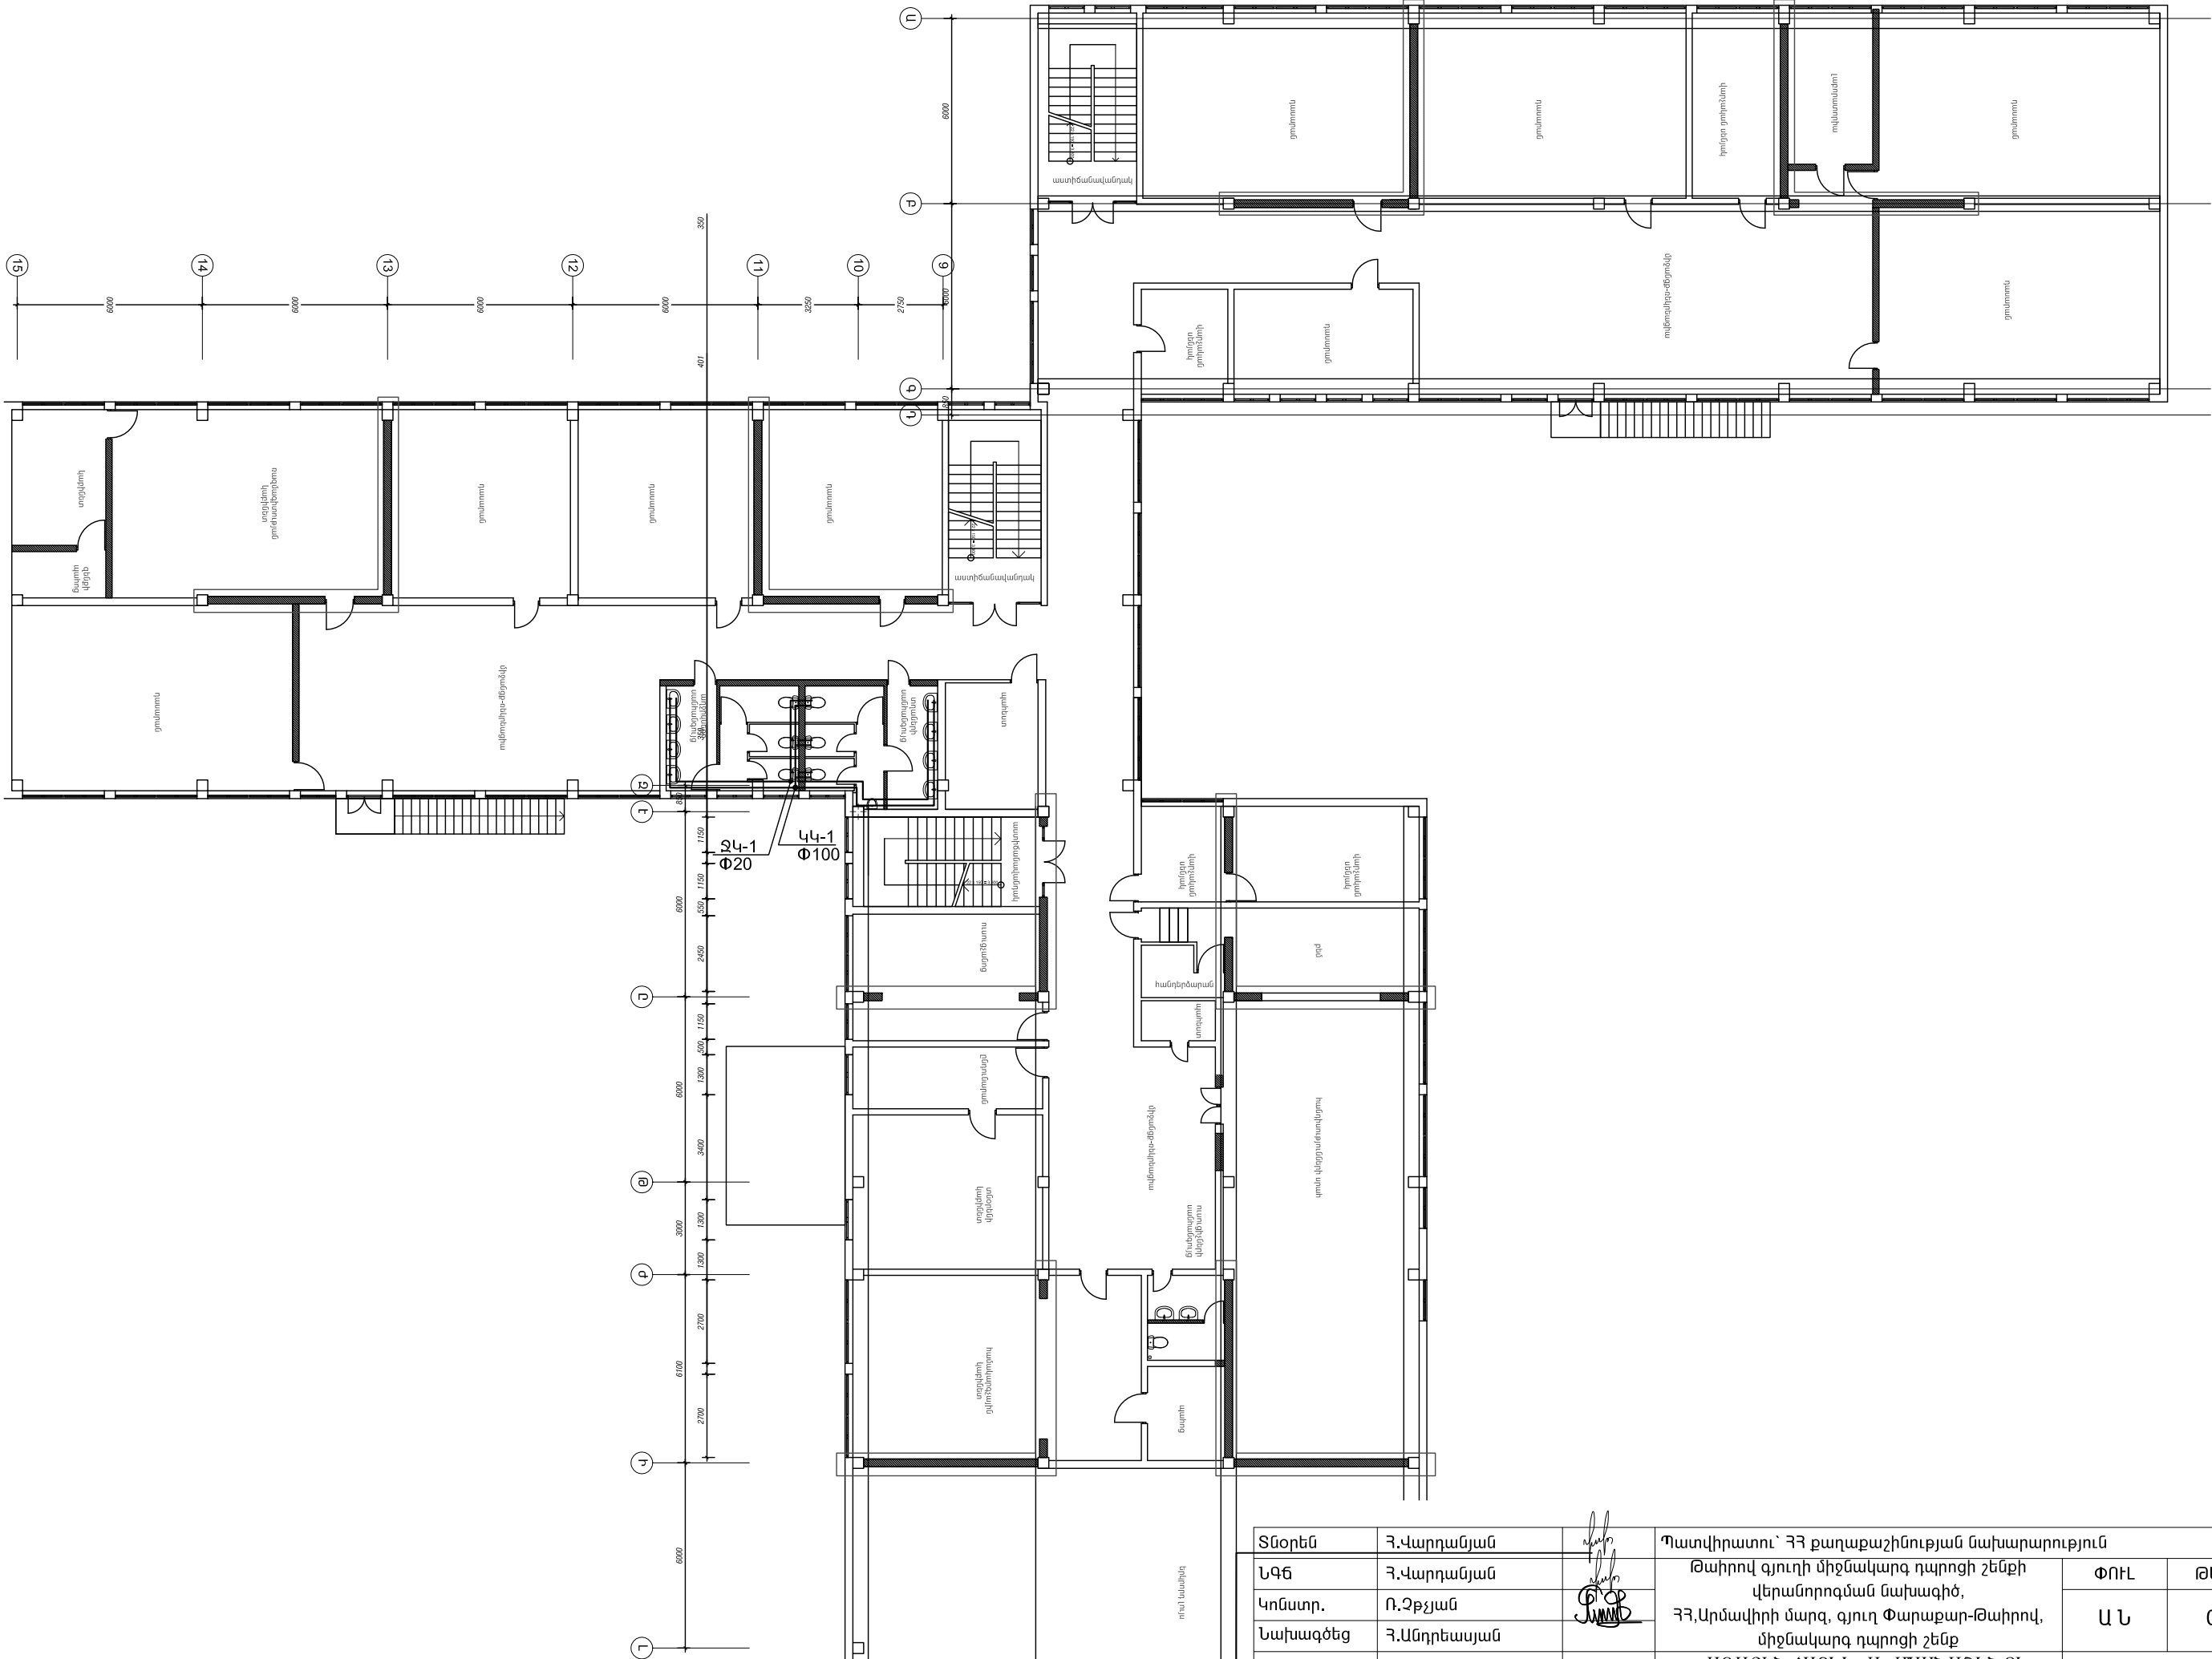



Տնօրեն	Հ.Վարդանյան		Պատվիրատու՝ ՀՀ քաղաքաշինության նախարարություն				ՄԱԿՆԻՇ-ՁԿ	
ՆԳՏ	Հ.Վարդանյան		Թաիրով գյուղի միջնակարգ դպրոցի շենքի վերանորոգման նախագիծ,		ՓՈՒԼ	ԹԵՐԹ	ԹԵՐԹԵՐ	
Կոնստր.	Ռ.Զթչյան		ՀՀ,Արմավիրի մարզ, գյուղ Փարաքար-Թաիրով,		Ա Ն	03	14	
Նախագծեց	Հ.Անդրեասյան		միջնակարգ դպրոցի շենք					
			ԱՌԱՋԻՆ ՀԱՐԿԻ «Ա» ՄԱՍՆԱՇԵՆՔԻ ԷԼ.ԼՈՒՍԱՎՈՐՈՒԹՅԱՆ ՑԱՆՑԵՐԻ ՀԱՏԱԿԱԳԻԾ		«ՎԱ-ՄԱՅՆԴ» ՍՊԸ Լիցենզիա 15731			

ԿՈՅՈՒՂԱԳԾԻ ՍԽԵՄԱ

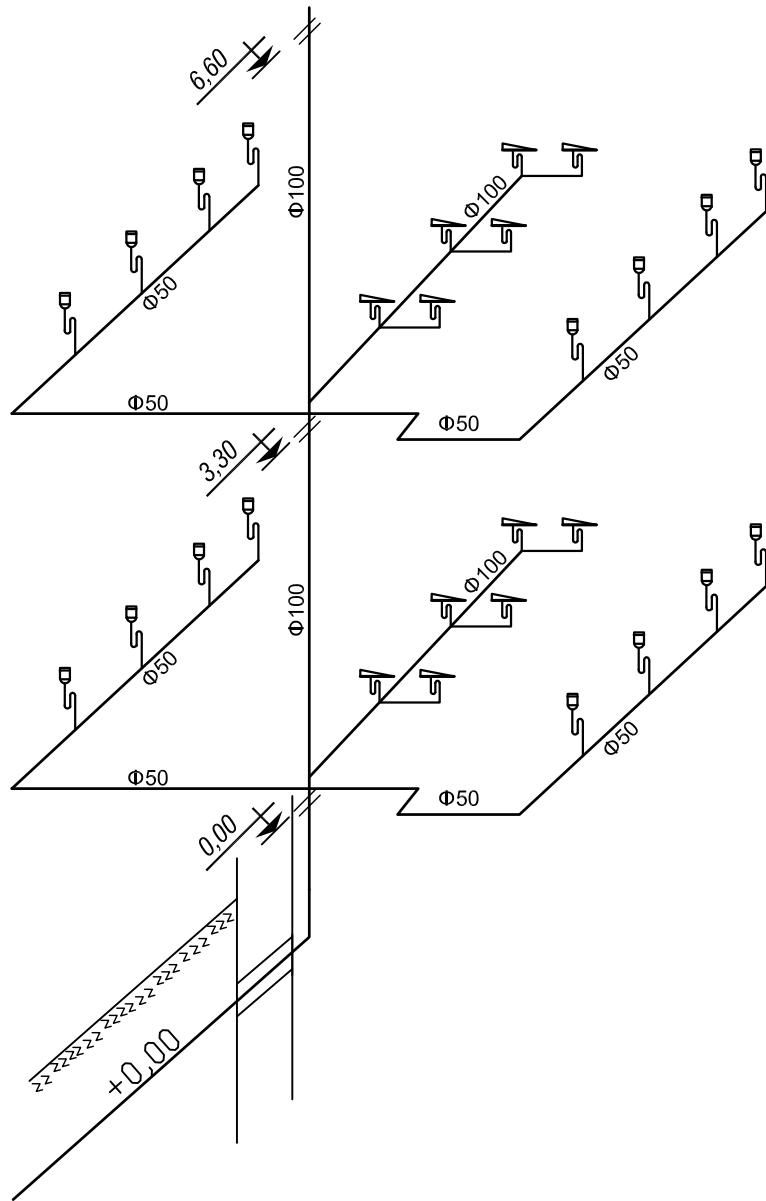

ՋՐԱԳԾԻ ՍԽԵՄԱ

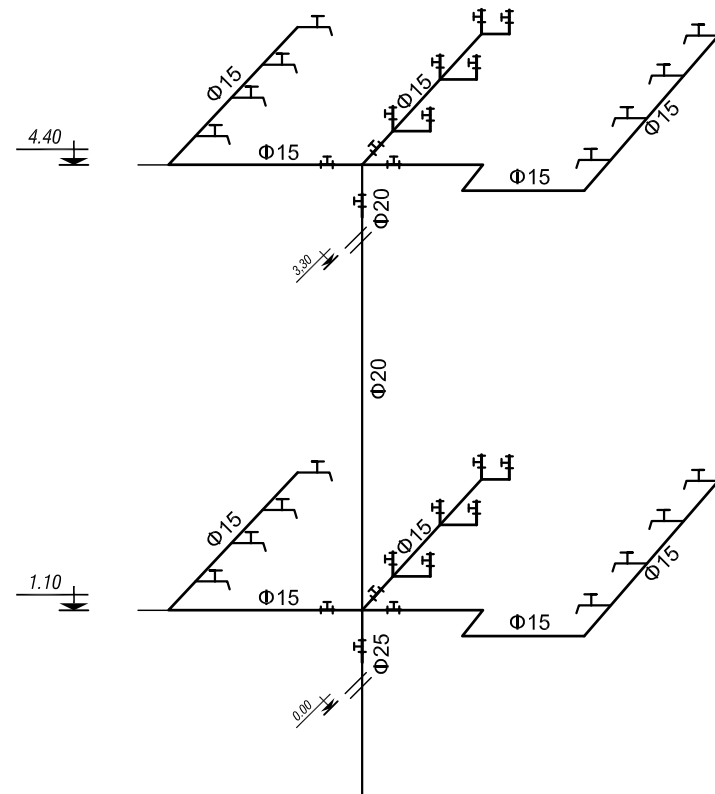

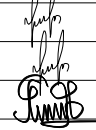Տնօրեն	Հ.Վարդանյան		Պատվիրատու՝ ՀՀ քաղաքաշինության նախարարություն				ՄԱԿՆԻՇ-ՋԿ
ՆԳՏ	Հ.Վարդանյան		Թափրով գյուղի միջնակարգ դպրոցի շենքի վերանորոգման նախագիծ, ՀՀ Արմավիրի մարզ, գյուղ Փարաքար-Թափրով, միջնակարգ դպրոցի շենք	ՓՈՒԼ	ԹԵՐԹ	ԹԵՐԹԵՐ	Ա Ն
Կոմստր.	Ռ.Զբչյան			Ա Ն	04	14	
Նախագծեց	Հ.Անդրեասյան		ԱՌԱՋԻՆ ՀԱՐԿԻ «Ա» ՄԱՄՆԱՇԵՆՔԻ ԷԼ.ԼՈՒՍԱՎՈՐՈՒԹՅԱՆ ՑԱՆՑԵՐԻ ՀԱՏԱԿԱԳԻԾ	«ՎԱ-ՄԱՅՆԴ» ՍՊԸ			Լիցենզիա 15731
							