ՏԱՆԻՔԻ ՀԱՏԱԿԱԳԻԾ /ՀԱՓԱԳՐՈՒԹՅՈՒՆ/ Մ1/200

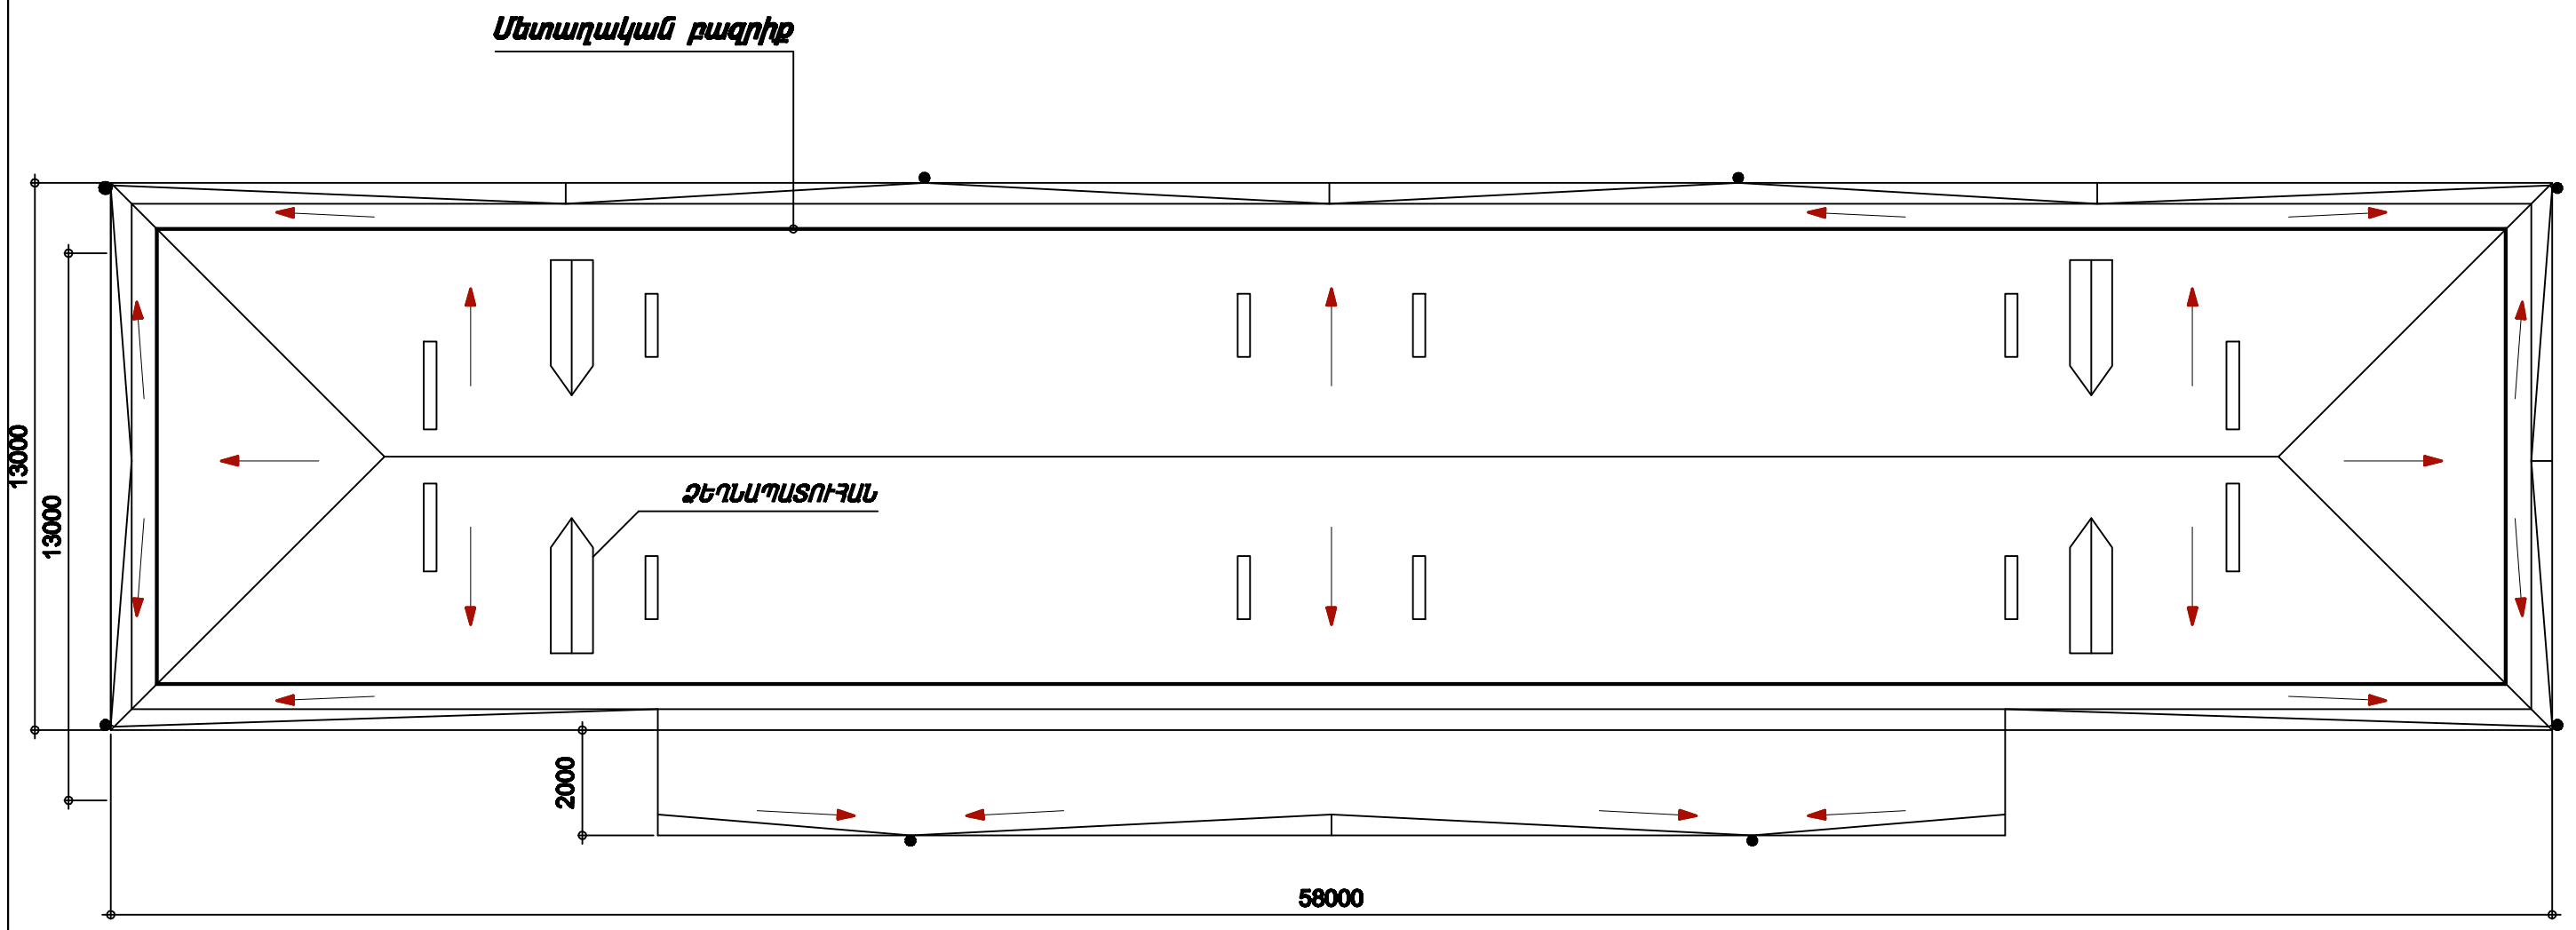

			ԱՐԱԲԿԻՐ ՎԱՐՉԱԿԱՆ ԵՐՋԱՆ, ՀՐ. ՔՈՉԱՐ ՓՈՂ. ԹԻՎ 11 ՇԵՆՔԻ ԹԵՔ ՏԱՆԻՔԻ ՎԵՐԱՆՈՐՈԳՈՒՄ			
ՃԱՐՏԱՐԱՊԵՏ	Ա.ՊԱՊՈՅԱՆ		ՃԱՐՏԱՐԱՊԵՏԱ-ՇԻՆԱՐԱՐԱԿԱՆ ՄԱՍ	Փուլ	Թերթ	Թերթեր
				ԱՆ	1	
			ՏԱՆԻՔԻ ՀԱՏԱԿԱԳԻԾ /ՀԱՓԱԳՐՈՒԹՅՈՒՆ/ Մ1/200	«ԱՐԱԲԿԻՐ ՆԱԽԱԳԻԾ» ՓԲԸ		