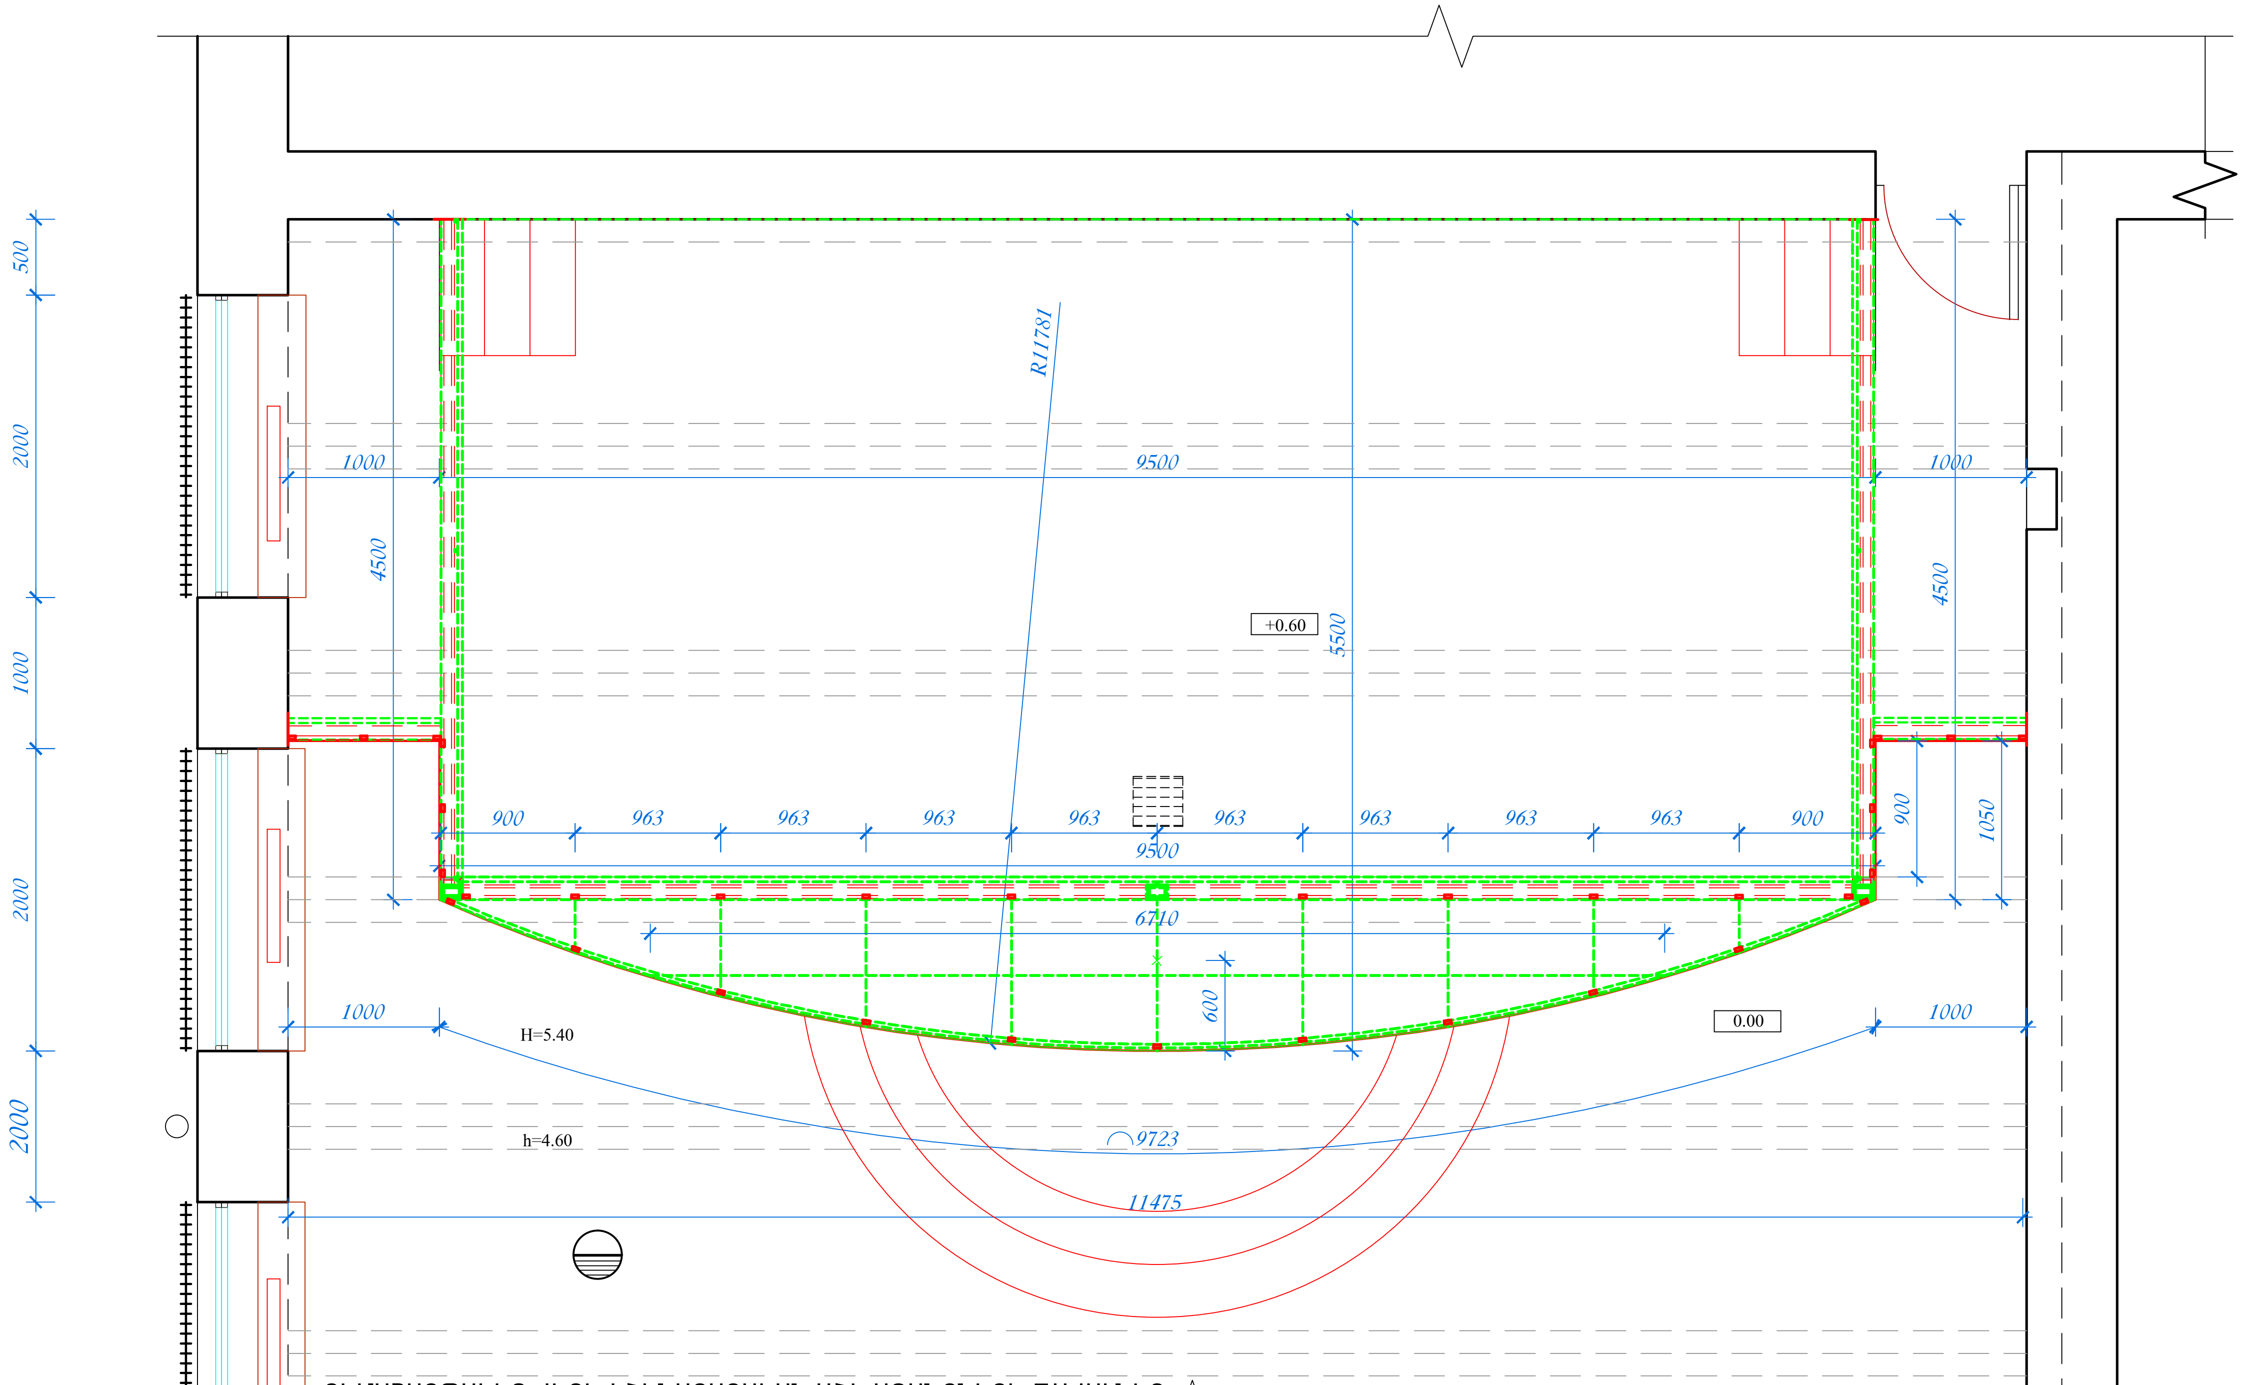

ԲԵՄԱՀԱՐԹԱԿԻՑ ՎԵՐԵՎ ՇԻՆԱՐԱՐԱԿԱՆ ԱՇԽԱՏԱՆՔՆԵՐԻ ԾԱՎԱԼՆԵՐ

1. 140x140x8 մետաղական խողովակներից բեմահարթակի սյուների կառուցում - 7.90 գծմ կամ - 248.30 կգ
2. 90x180x4 մետաղական խողովակներից բեմահարթակի սյուների վրա կապերի կառուցում - 20.50 գծմ կամ - 644.30 կգ
3. Φ 32x2.5 մետաղ. խողովակներից (չժանգոտող)բեմական վարագույրների կախիչների կառուցում - 20.50 գծմ կամ - 44 .08 կգ
4. 50x25x3 մետաղական խողովակներից բեմահարթակի բարավորների կարկասի կառուցում - 80.00 գծմ կամ - 248.00 կգ
5. 70x140x6 և 15x15x1.5 մետաղական խողովակներից կոնստրուկցիոն կապեր - 2.70 գծմ և 0.20 գծմ կամ - 63.64 կգ և 0.13 կգ
6. 200x200x6 և 150x250x6 մետաղական ներդիրներ - 4.00 հատ և 4.00 հատ կամ - 7 .52 կգ և 7.52 կգ
7. 60x60 սմ ,,Արմստրոնգ,, տիպի կախովի առաստաղի ապամոնտաժում և կապերը իրականացնելուց հետո մոնտաժում - 3.00 հատ
8. Մետաղական կարկասի և սյուների երկտակ յուղաներկում - 25.50 մ^2
9. Մետաղական կարկասի հորիզոնական հատվածի տախտակում (ď=8.0 մմ)3.0 սմ խոնավադիմացկուն նրբատախտակով - 8.00 մ^2
10. Նրբատախտակը երեսապատել գիպսաստվարաթղթով (ď=9.0 մմ) - 8.00 մ^2
11. Մետաղական կարկասի ուղղահայաց հատվածի տախտակում (ď=8.0 մմ) խոնավադիմացկուն նրբատախտակով - 11.10 մ^2
12. Նրբատախտակը երեսապատել գիպսաստվարաթղթով (ď=9.0 մմ) - 11.10 մ^2
13. Բեմահարթակի վերին հատվածի ուղղահայաց և հորիզոնական մասերը ծեփամածկել և ներկել ակրիլային ներկով բաց երանգի ` կախովի առաստաղին համապատասխան - 19.10 մ^2

ԾԱՆՈԹՈՒԹՅՈՒՆ

1. Ետնաբեմի պատը ծեփամածկել և ներկել առկա սպիտակ երանգի ակրիլային ներկով - 40.00մ^2 :

ՊԱՏՎԵՐ N ՔՉՎՇ ՀԴ - ԲԸԱՀ-ԱՇՁԲ - 17/01			«ԿԱՌՇԻՆՆԱԽԱԳԻԾ» ՍՊԸ		2017	
ՆԳԾ	Կ.ԿԱՐԱՊԵՏՅԱՆ		ԵՐԵՎԱՆԻ ՀՐԱՆՏ ԴԻՆՔԻ ԱՆՎԱՆ N 44 ՀԻՄՆԱԿԱՆ ԴՊՐՈՑԻ ՀԱՆԴԻՍՈՒ-ԹՅՈՒՆՆԵՐԻ ԴԱՀԼԻՃԻ ԲԵՄԱՀԱՐԹԱԿԻ ՎԵՐԱԿԱՌՈՒՑՄԱՆ ՆԱԽԱԳԾԱ-ՆԱԽԱՀԱՇՎԱՅԻՆ ՓԱՍՏԱԹՂԹԵՐԻ ՄՇԱԿՈՒՄ ԱՇԽԱՏԱՆՔՆԵՐ		ԱՇ	
ՆԱԽ. ՀԵՂԻՆԱԿՆԵՐ	Կ.ԿԱՐԱՊԵՏՅԱՆ					
ՆԱԽԱԳԾՈՂ	Ա.ԿԱՐԱՊԵՏՅԱՆ					
			ՀԱՆԴԻՍՈՒԹՅՈՒՆՆԵՐԻ ԴԱՀԼԻՃԻ ԲԵՄԱՀԱՐԹԱԿԻ ԲԱՐԱՎՈՐԻ ՀԱՏԱԿԱԳԻԾ,Մ1:50	Փուլ	Թերթ	Թերթեր
				Ա. Ն.	6	8