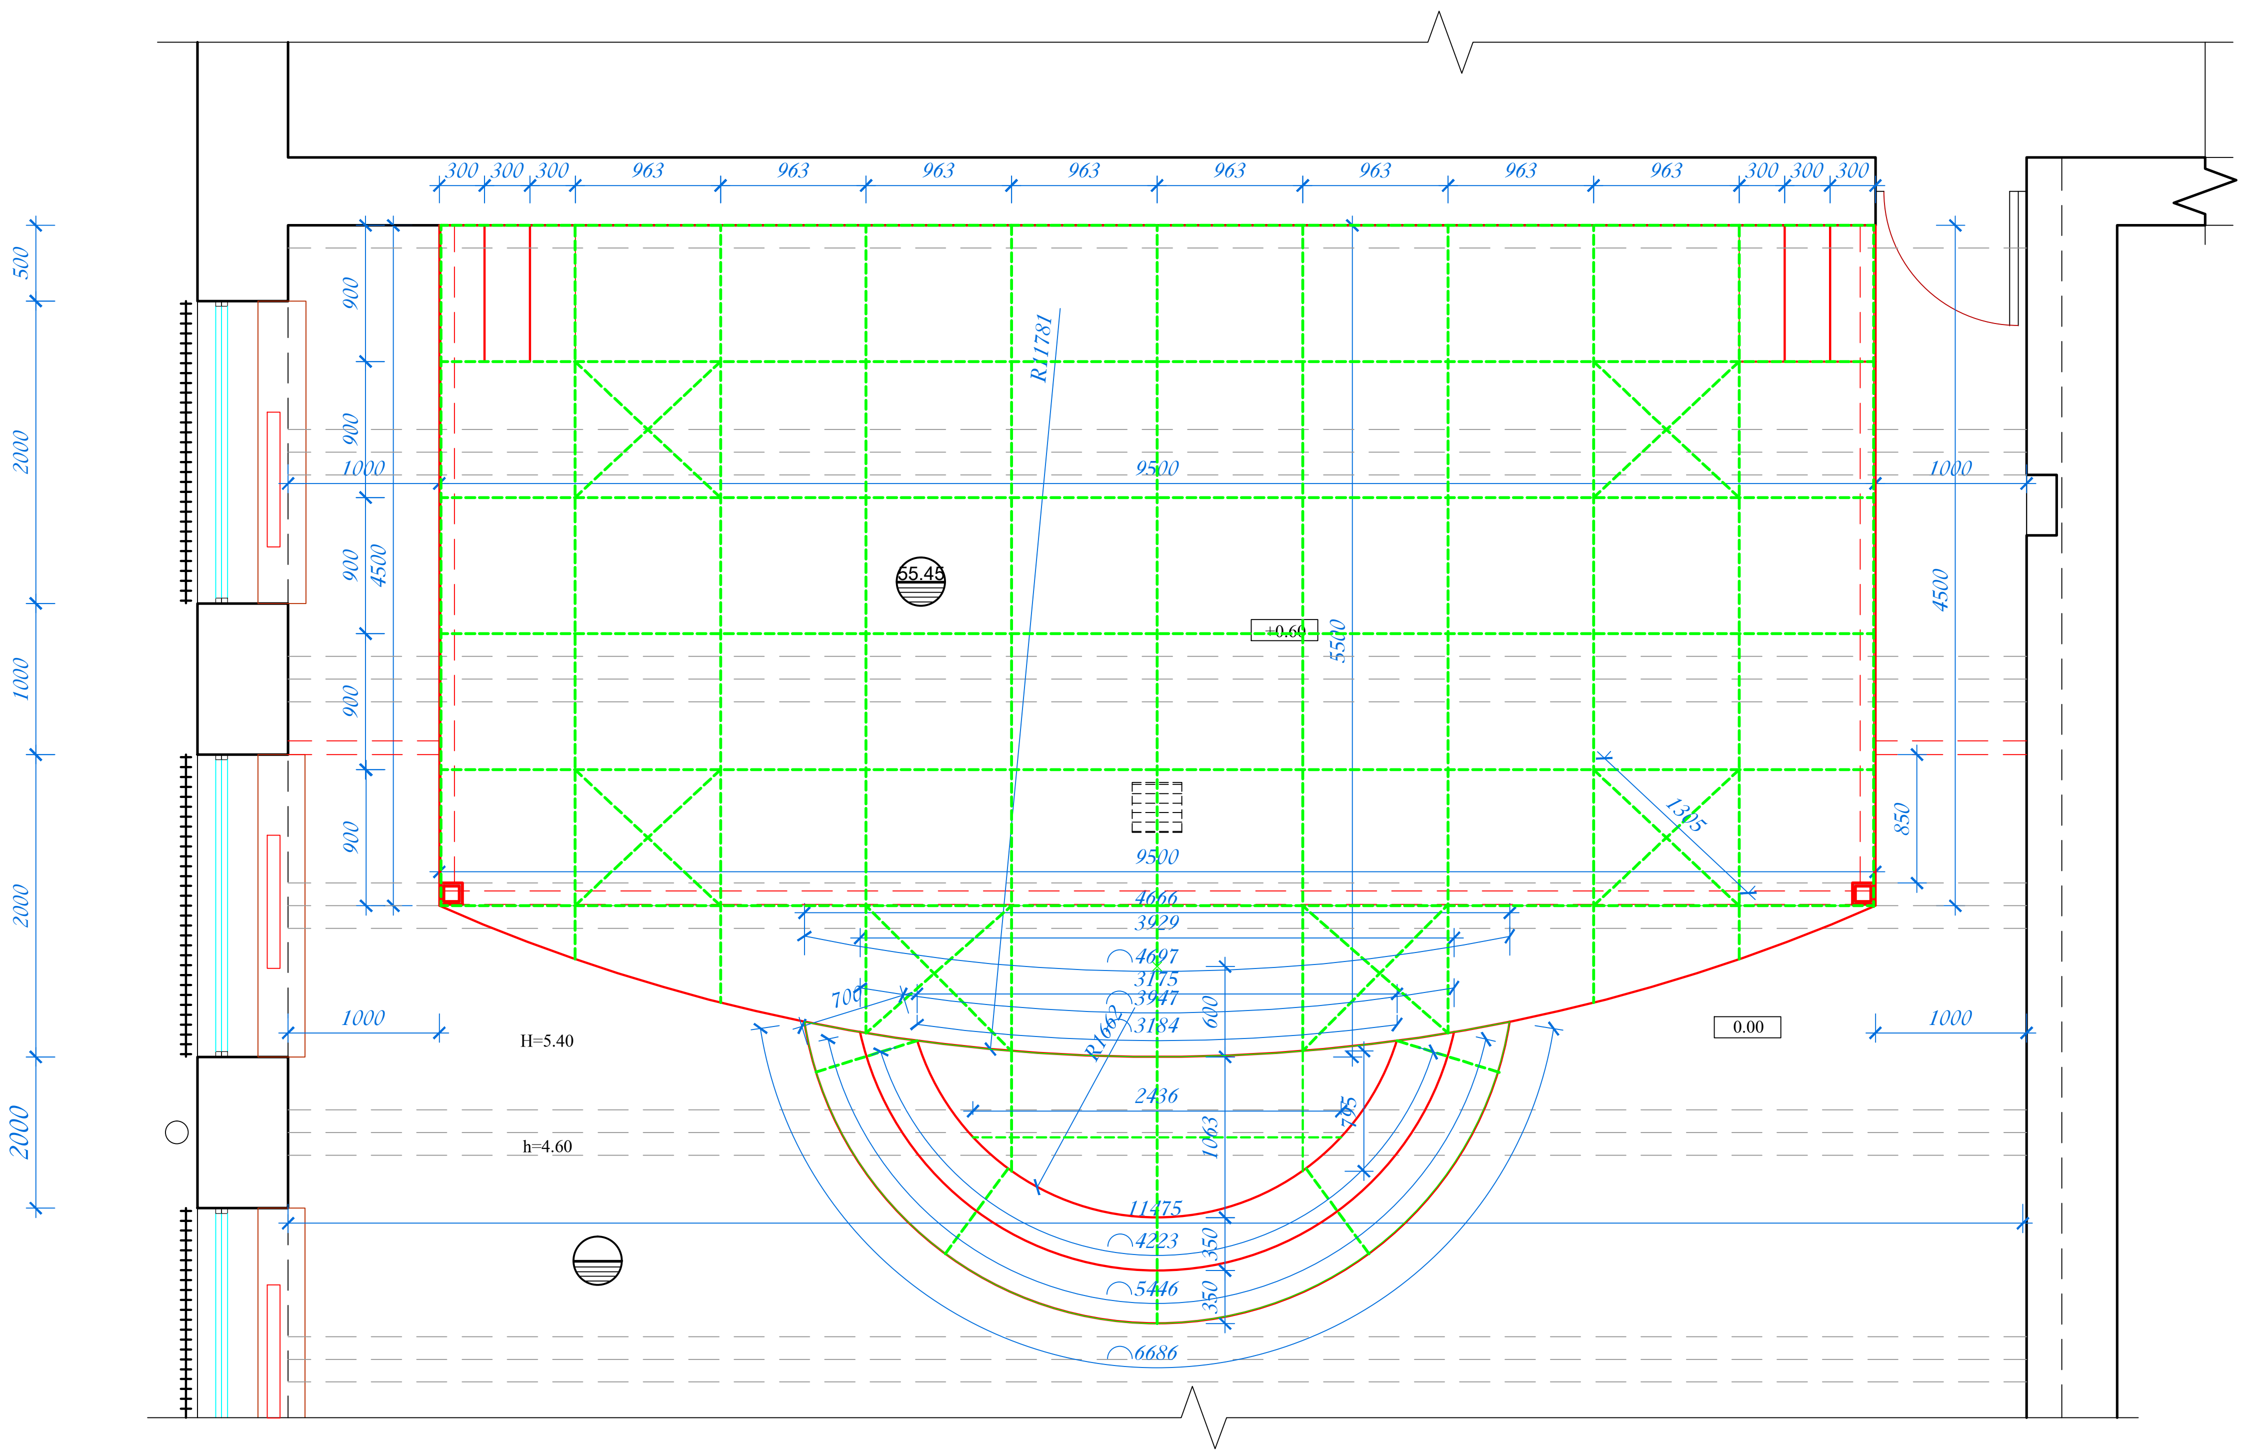

ԲԵՄԱՀԱՐԹԱԿԻ ՇԻՆԱՐԱՐԱԿԱՆ ԱՇԽԱՏԱՆՔՆԵՐԻ ԾԱՎԱԼՆԵՐ

1. Ց/ավազային հարթեցնող շերտի իրականացում բեմահարթքկի կառուցման տեղում (ŭ=30.0 մմ)	- 55.45 մ^2
2. 25x50x3 մետաղական խողովակներից բեմահարթակի կարկասի պատրաստում - 355.00 գծմ կամ	- 1100 .50 կգ
3. Մետաղական կարկասի երկտակ յուղաներկում	-53.00 մ^2
4. Մետաղական կարկասի հորիզոնական հատվածի տախտակում (ŭ=30.0 մմ)3.0 սմ հաստությամբ նոր տախտակներով	- 55.45 մ^2
5. Բեմահարթակի տախտակման ներծծում հականեխիչ նյութով	- 55.45 մ^2
6. Տախտակման վրա լամինատե հատակի իրականացում պարալոնի շերտով	- 55.45 մ^2
7. Մետաղական կարկասի ուղղահայաց և կոր մասերի տախտակում 0.8 սմ հաստությամբ խոնավադիմացկուն նրբատախտակով	- 16.55 մ^2
8. Բեմի և աստիճանների ուղղահայաց հատվածի երեսապատում լամինացված փայտաթեփային սալերով(ДВП)(ŭ=5.0 մմ)	- 16.55 մ^2
9. Բեմահարթակի և աստիճանների անկյուններին լատունե անկյունակների (ŭ=30.0 մմ) տեղադրում և ամրացում	- 45.00 գծմ
10.Բեմահարթակի շուրջ նախատեսել շրիշակներ՝ պլաստիկից (h=60մմ)	- 33.00 գծմ

ԾԱՆՈԹՈՒԹՅՈՒՆ

1. Ապամոնտաժված լամինատե երեսապատումից օգտագործել 5 5.45մ^2 :
2. Բեմը կառուցելուց հետո ապամոնտաժված խրոցակային վարդակները տեղադրել բեմի կողային ճակատների վրա, ինչպես նաև թողել օդանցքներ 20x30 սմ չափերի՝ երկու հատ

ՊԱՏՎԵՐ N ՔՋՎՇ ՀԴ - ԲԸԱՀ-ԱՇՁԲ - 17/01			«ԿԱՄՈՒՐՋՆԱԽԱԳԻԾ» ՍՊԸ		2017	
ՆԳԾ	Կ.ԿԱՐԱՊԵՏՅԱՆ		ԵՐԵՎԱՆԻ ՀՐԱՆՏ ԴԻՆՔԻ ԱՆՎԱՆ N 44 ՀԻՄՆԱԿԱՆ ԴՊՐՈՑԻ ՀԱՆԴԻՍՈՒԹՅՈՒՆՆԵՐԻ ԴԱՀԼԻՃԻ ԲԵՄԱՀԱՐԹԱԿԻ ՎԵՐԱԿԱՌՈՒՑՄԱՆ ՆԱԽԱԳԾԱՆԱԽԱՀԱՇՎԱՅԻՆ ՓԱՍՏԱԹՂԹԵՐԻ ՄՇԱԿՄԱՆ ԱՇԽԱՏԱՆՔՆԵՐ		ՃՇ	
ՆԱԽ. ՀԵՂԻՆԱԿՆԵՐ	Կ.ԿԱՐԱՊԵՏՅԱՆ					
ՆԱԽԱԳԾՈՂ	Ա.ԿԱՐԱՊԵՏՅԱՆ					
			ՀԱՆԴԻՍՈՒԹՅՈՒՆՆԵՐԻ ԴԱՀԼԻՃԻ ԲԵՄԱՀԱՐԹԱԿԻ ՀԱՏԱԿԱԳԻԾ,Մ1:50	Փուլ	Թերթ	Թերթեր
				Ա. Ն.	5	8