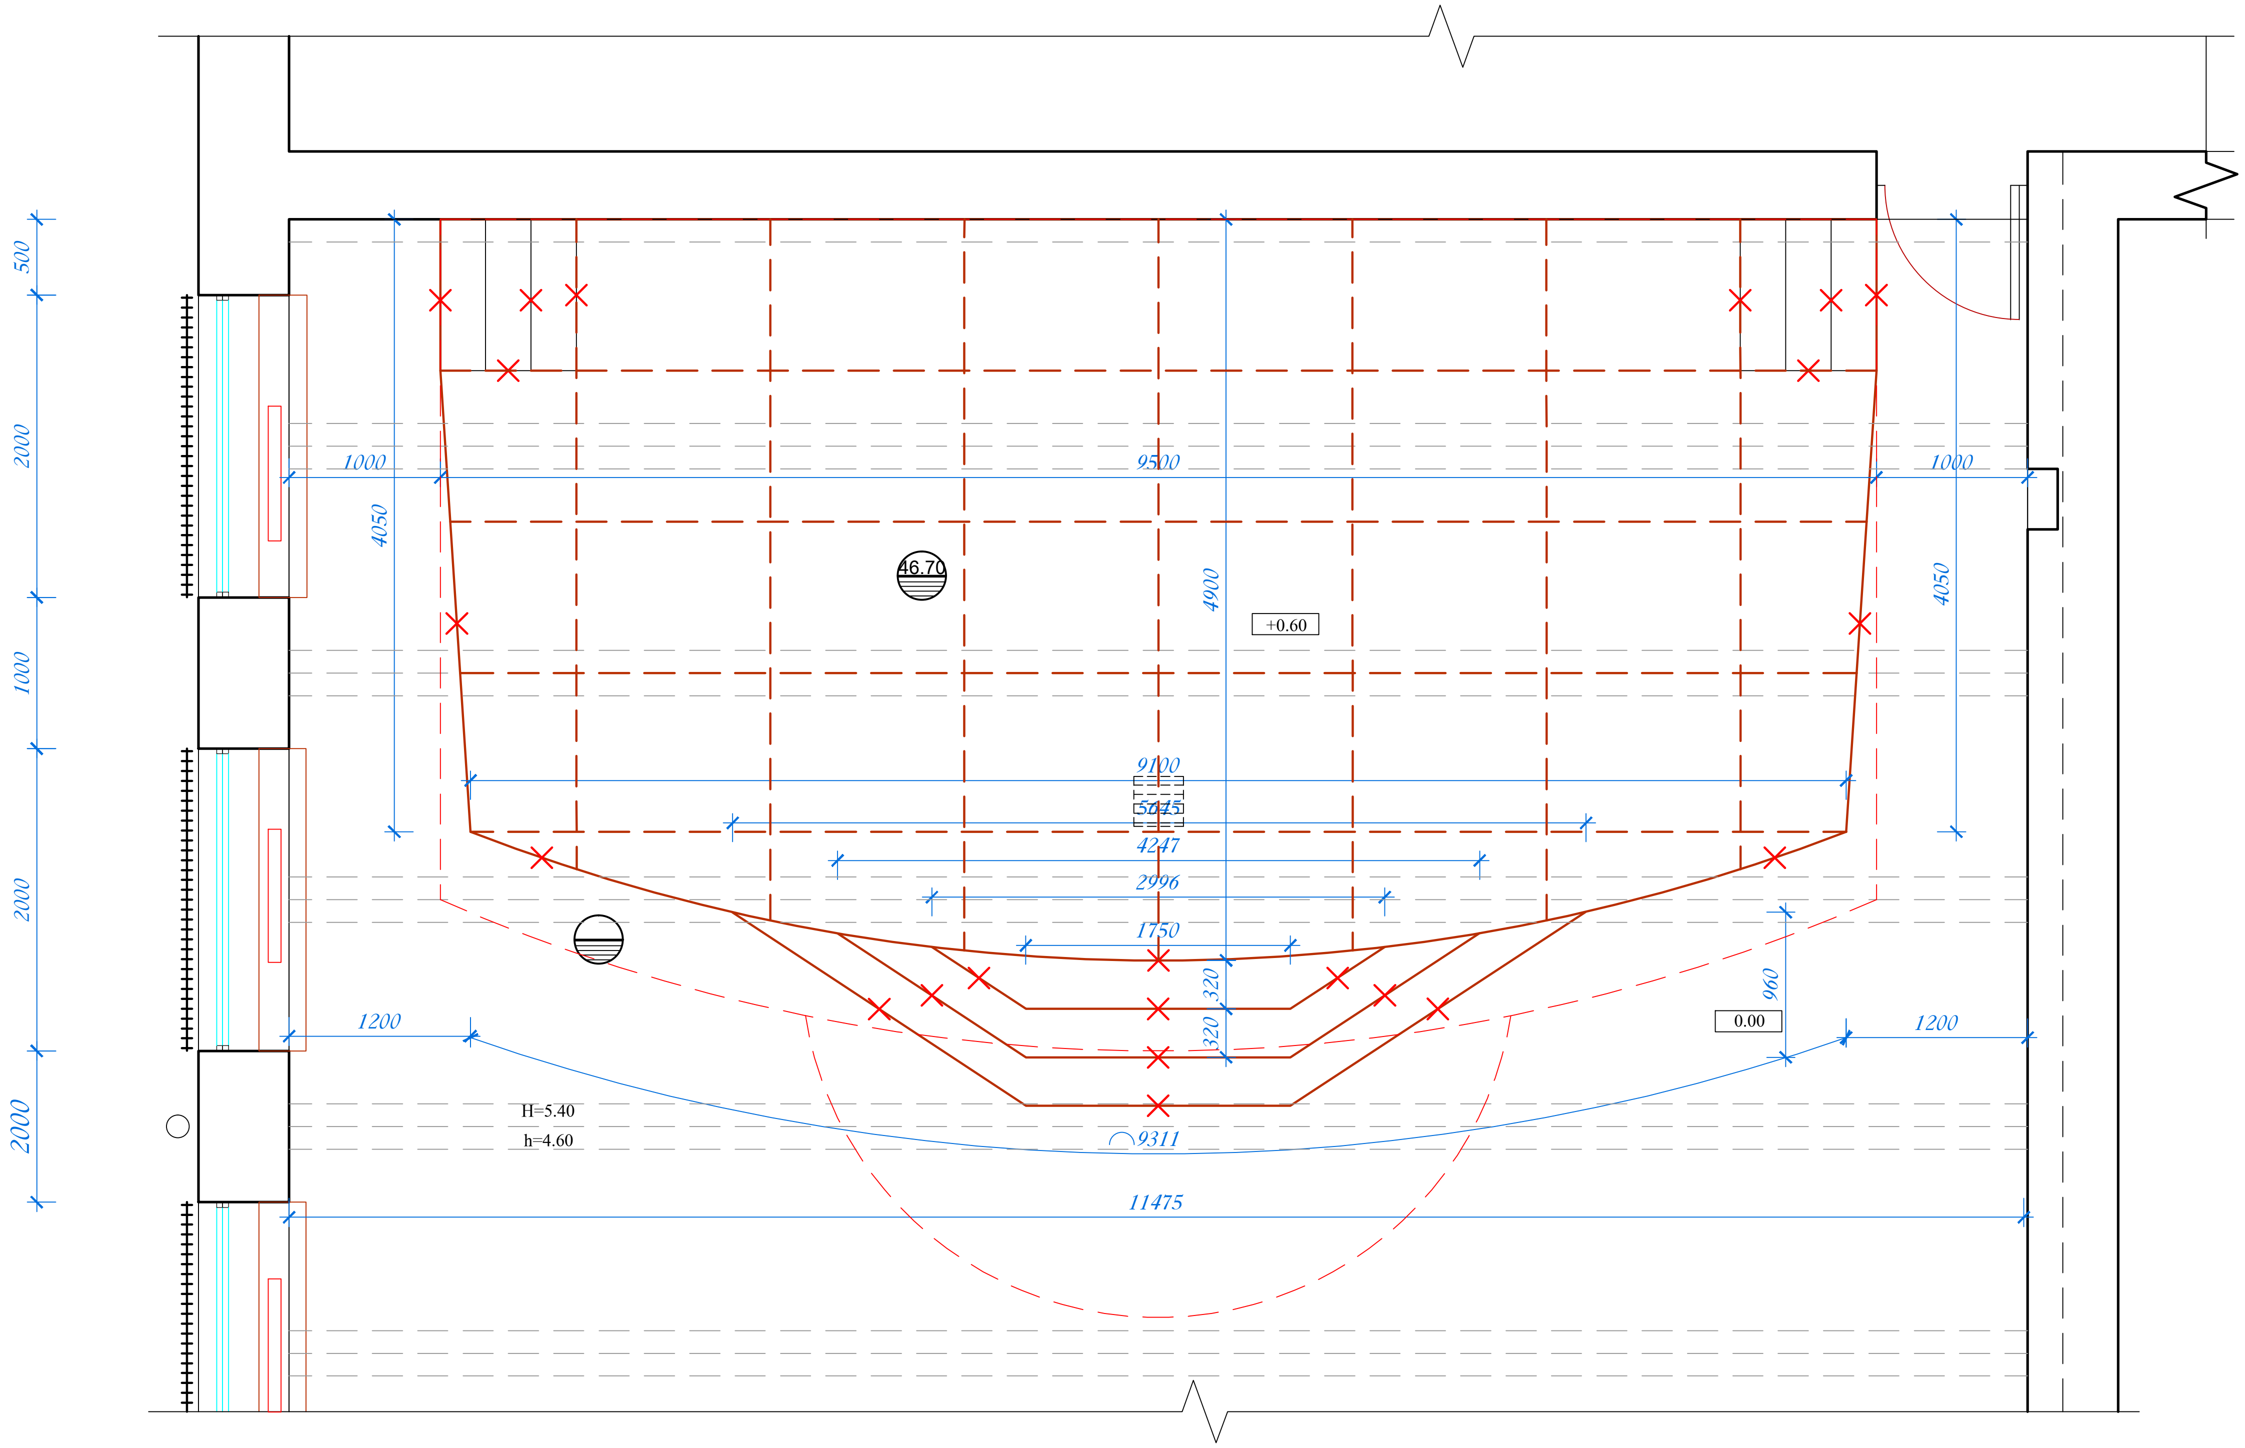

ԲԵՄԱՀԱՐԹԱԿԻ ՔԱՆԴՄԱՆ ԱՇԽԱՏԱՆՔՆԵՐԻ ԾԱՎԱԼՆԵՐ

1. Ապամոնտաժել բեմահարթակի ուղղահայաց և հորիզոնական մակերեսների, աստիճանների լամինատե երեսապատումները - 60.25 մ ^{2}
2. Ապամոնտաժել փայտատաշեղային սալերից բեմահարթակի ուղղահայաց և հորիզոնական մակերեսների, աստիճանների նախաշերտը - 60.25 մ ^{2}
3. Ապամոնտաժել փայտե չորսուներից բեմահարթակի կարկասը աստիճանները թեքանների հետ միասին (l =180.00մ, 50x50մմ) - 0.58 մ ^{3}
4. Առկա լամինատե հատակի կտրում՝ հատակագծում նշված տեղերում, նոր բեմահարթակ կառուցելու համար - 8.85 մ ^{2}
5. Շինարարական աղբի բարձում և տեղափոխում թափոնատեղ 12 կմ - 2.00 մ^3

ՊԱՏՎԵՐ N ՔԶՎՃ ՀԴ - ԲԸԱ-ԱՃՁՔ - 17/01			«ԿԱՌՇԻՆՆԱԽԱԳԻԾ» ՍՊԸ		2017	
ՆԳԾ	Կ.ԿԱՐԱՊԵՏՅԱՆ		ԵՐԵՎԱՆԻ ՀՐԱՆՏ ԴԻՆՔԻ ԱՆՎԱՆ N 44 ՀԻՄՆԱԿԱՆ ԴՊՐՈՑԻ ՀԱՆԴԻՍՈՒԹՅՈՒՆՆԵՐԻ ԴԱՀԼԻՃԻ ԲԵՄԱՀԱՐԹԱԿԻ ՎԵՐԱԿԱՌՈՒՑՄԱՆ ՆԱԽԱԳԾԱՆԱԽԱՀԱՇՎԱՅԻՆ ՓԱՍՏԱԹՂԹԵՐԻ ՄՇԱԿՄԱՆ ԱՇԽԱՏԱՆՔՆԵՐ		ԾՃ	
Նախ. ՀԵՂԻՆԱԿՆԵՐ	Կ.ԿԱՐԱՊԵՏՅԱՆ					
ՆԱԽԱԳԾԵՑ	Ա.ԿԱՐԱՊԵՏՅԱՆ					
			ՀԱՆԴԻՍՈՒԹՅՈՒՆՆԵՐԻ ԴԱՀԼԻՃԻ ԲԵՄԱՀԱՐԹԱԿԻ ՀԱՏԱԿԱԳԻԾ (Չափագրություն) Մ1:100	Փուլ	Թերթ	Թերթեր
				Ա. Ն.	2	8