



ԿՏՐՎԱԾՔ 3-3: Մ 1:100

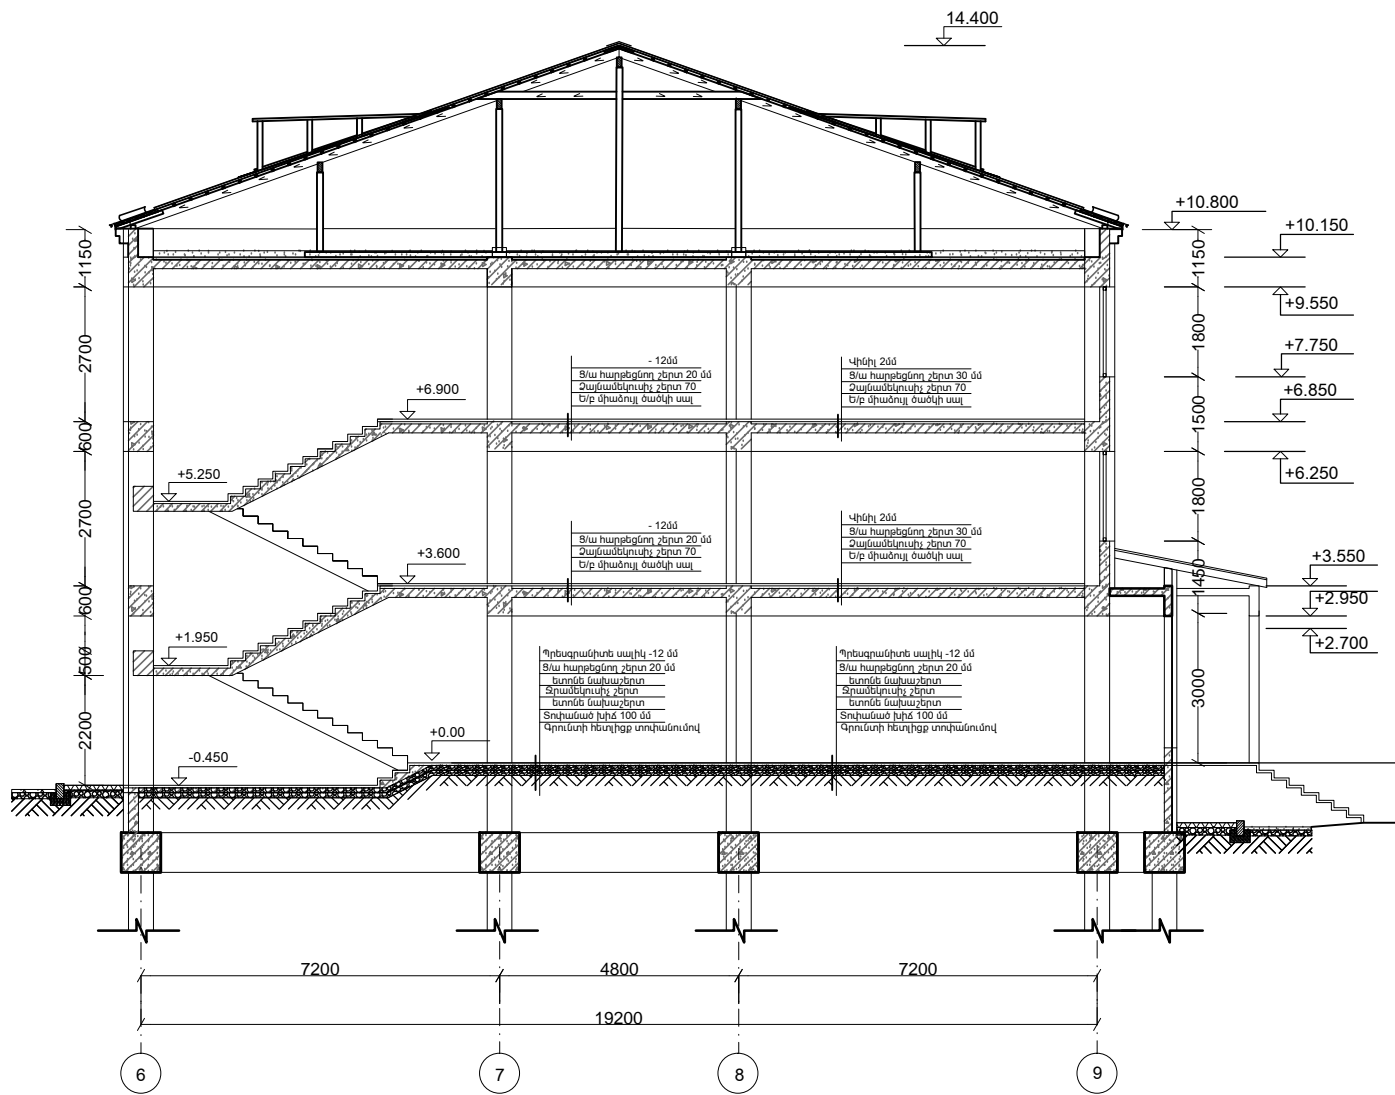

ԿՏՐՎԱԾՔ 5-5: Մ 1:100

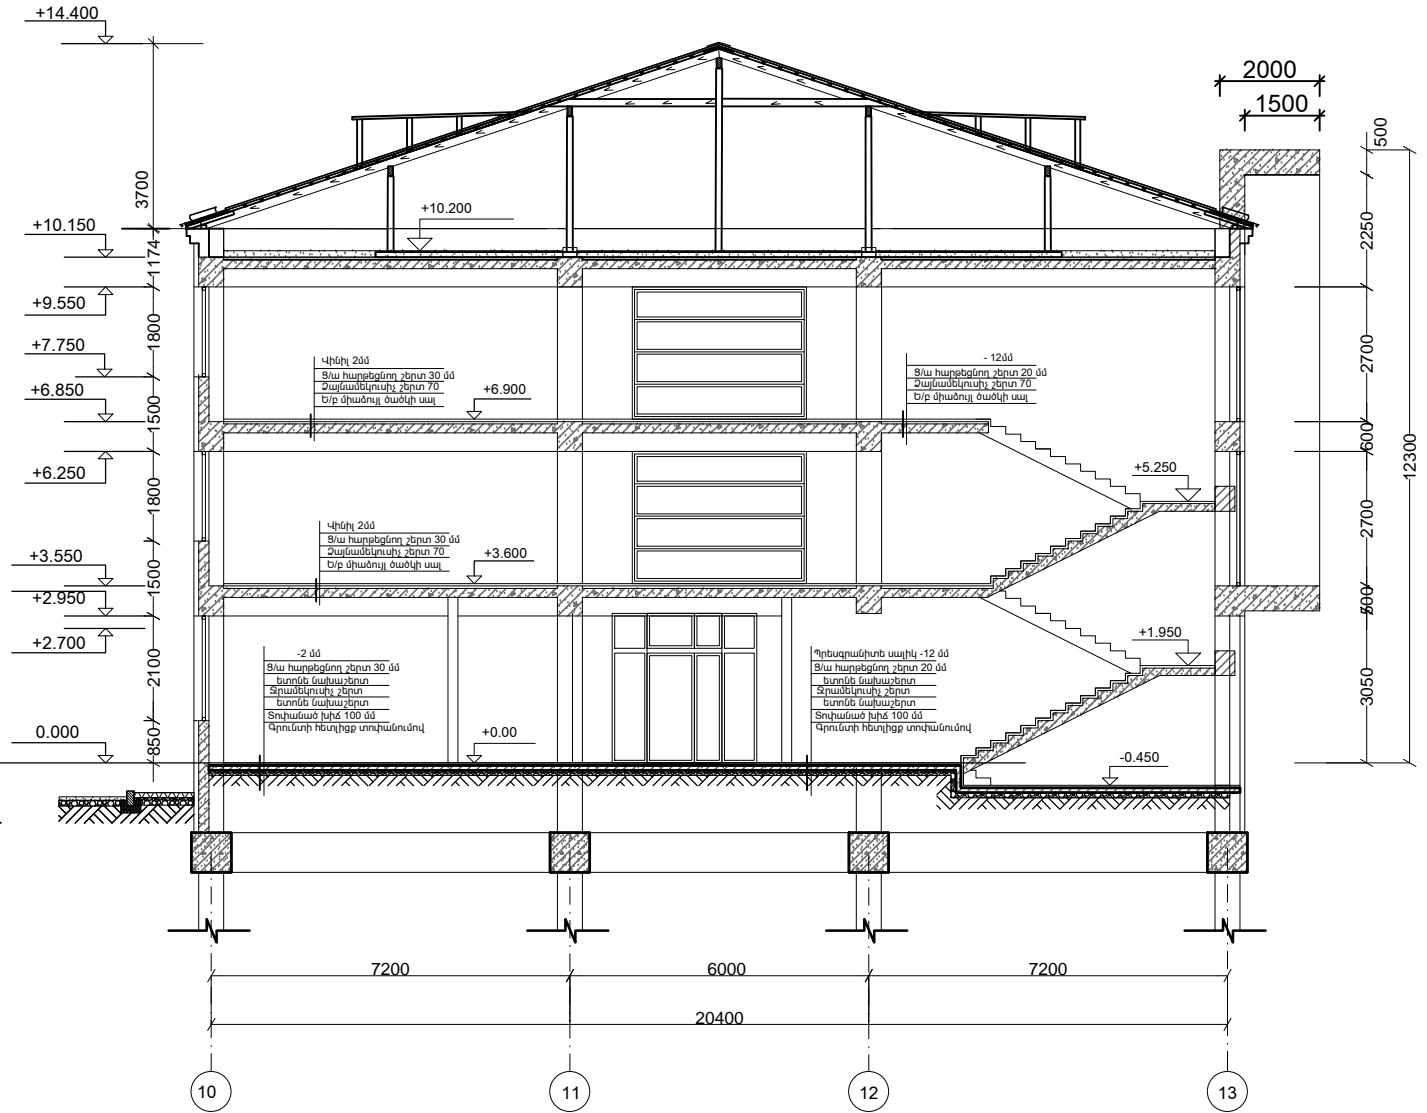

ՏՆՕՐԵՆ	Մ. ՀՈՒՍՆՅԱՆ		153			
ՆԳՃ	Մ. ՀՈՒՍՆՅԱՆ					
ՃԱՐՏԱՐԱՊՈՇ	Տ. ՆՆԵՐՍԵՅԱՆ					
ԱՏՈՒԳԵՑ	Ն. ՆՆԵՐՍԵՅԱՆ		ԱՆ	- 11	38	
			ԿՏՐՎԱԾՔ 3-3: Մ 1:100			
			ԿՏՐՎԱԾՔ 5-5: Մ 1:100			
			«ՄԱՍԻՍ ԵՎ ՂՈՒՄՏՐԻՈՒՆ»			
			ՍՊԸ			