


ԿՏՐՎԱԾՔ 4-4: Մ 1:100

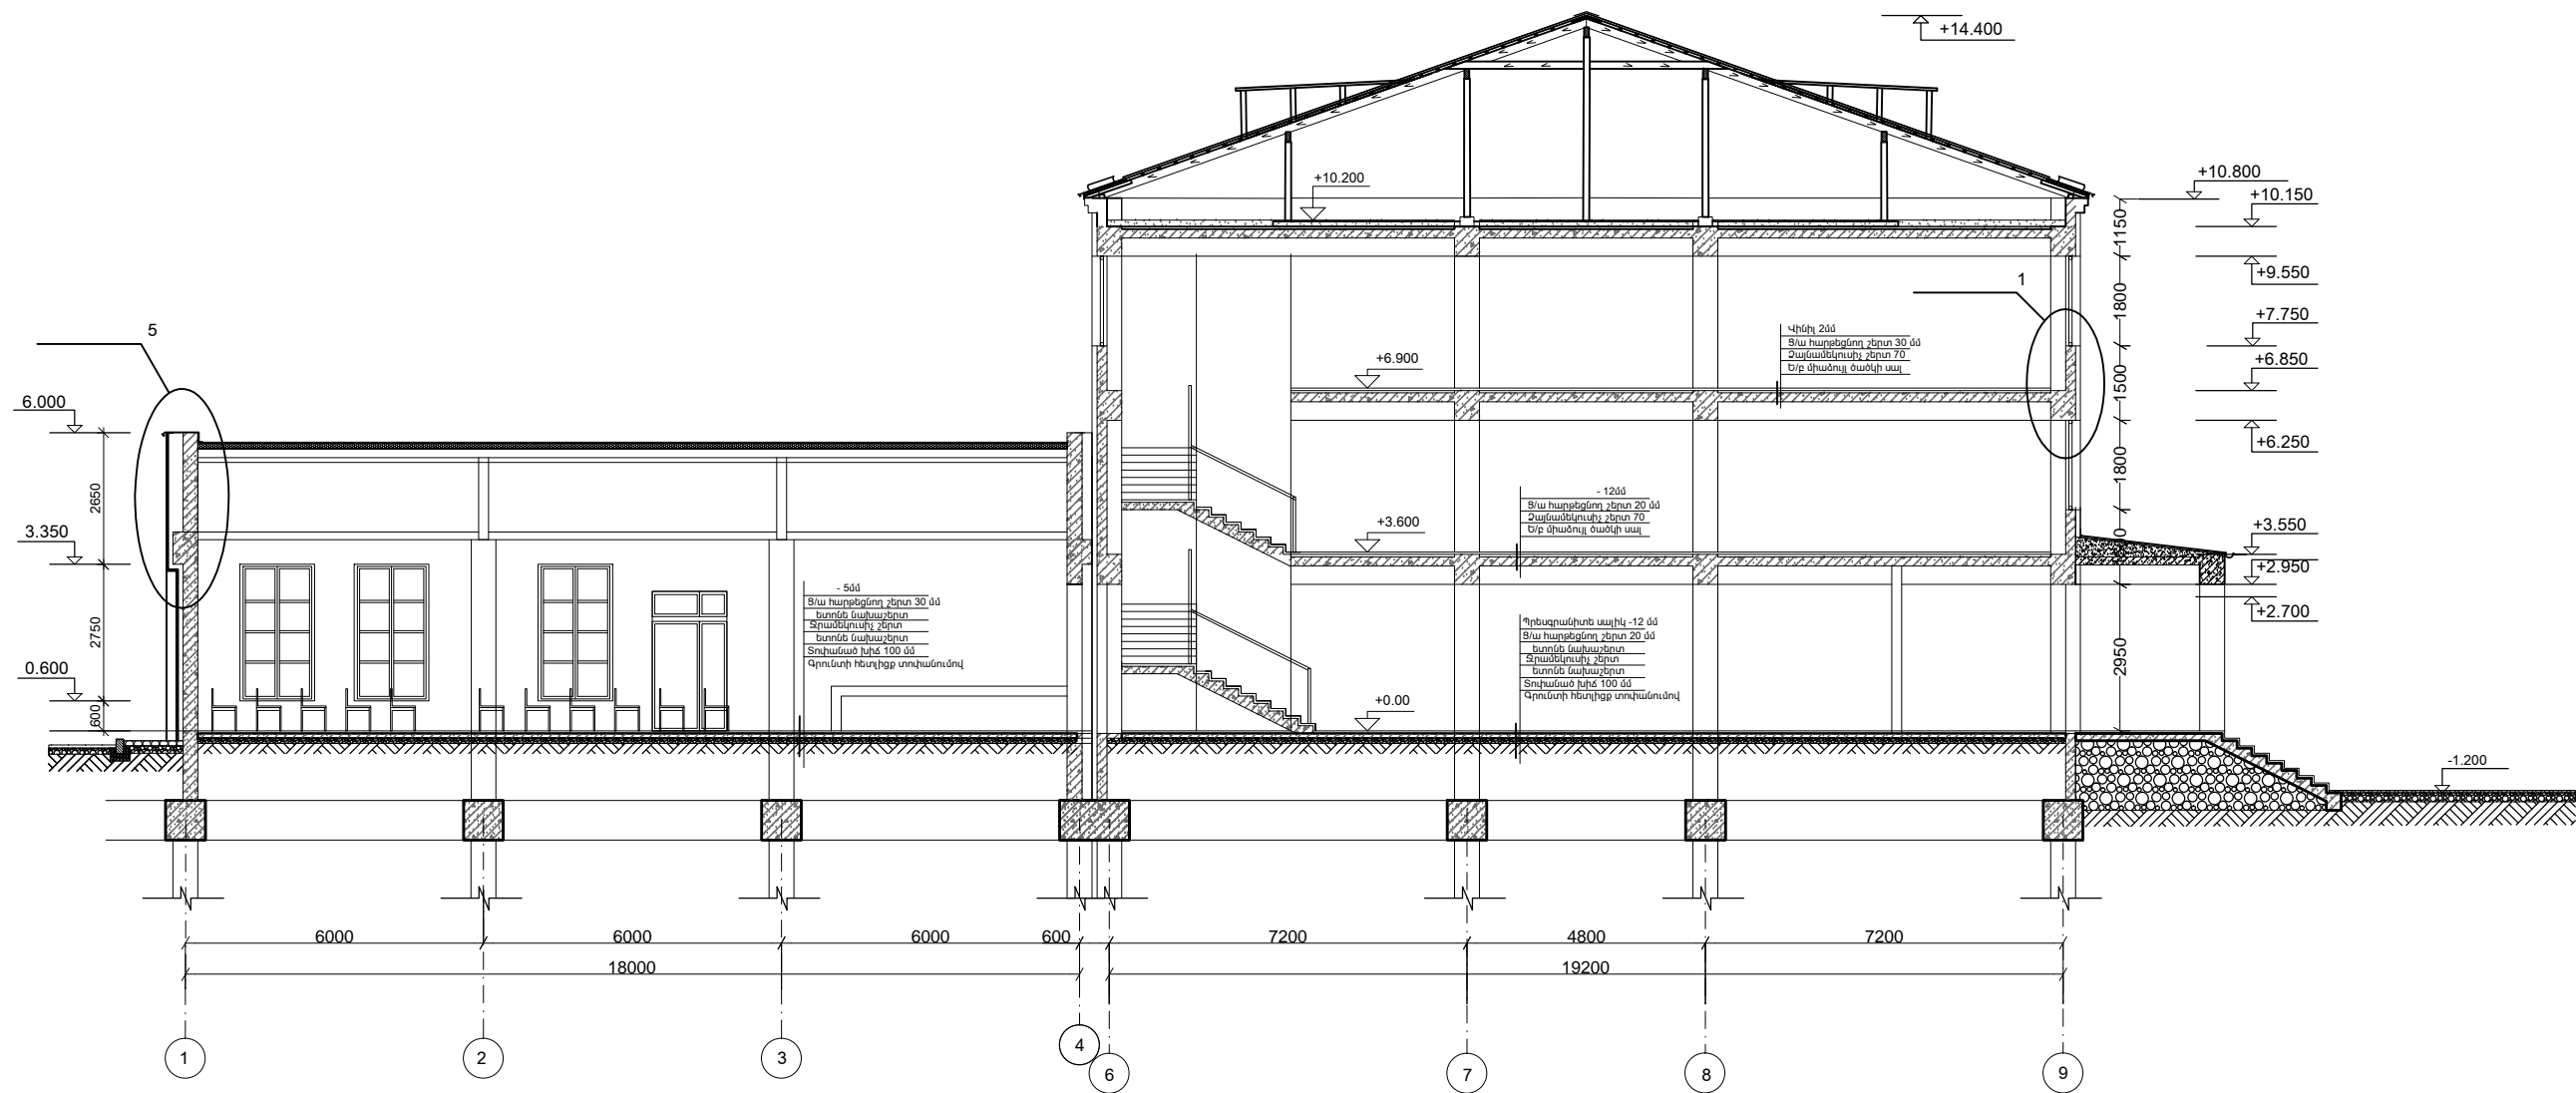

ՏՆՕՐԵՆ	Մ. ՀՈՒՄՆՅԱՆ		153			
ՆԳՃ	Մ. ՀՈՒՄՆՅԱՆ					
ՃԱՐՏԱՐԱՊԵՏ	Տ. ՆՆԵՐՍԵՅԱՆ					
ԱՏՈՒԳԵՑ	Ն. ՆՆԵՐՍԵՅԱՆ		ԱՆ	- 12	38	
			ԿՏՐՎԱԾՔ 4-4: Մ 1:100		«ՄԱՍՈՒ ԵՎ ԴՈՒՍՏՐԻՐ» ՍՊԸ	